


版本记录 REVISION NO.	日期 DATE	说明 NOTES

索引图 KEY PLAN

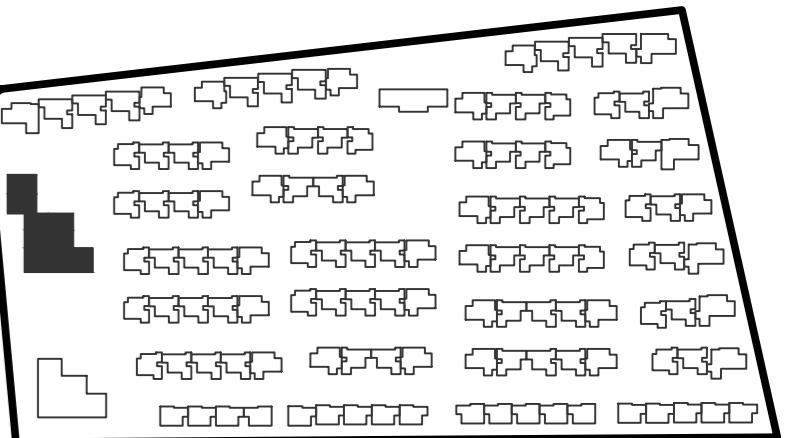

备注 NOTES

廣州瀚華建築設計有限公司  
GUANGZHOU HANHUA ARCHITECTS+ENGINEERS CO., LTD  
建築行業（建築工程）甲級  
證書編號：A144016929

会签栏 COUNTER SIGNATURE

方案 SCHEME		给排水 PLUMBING	
建筑 ARCHITECTURE		电气 ELECTRICAL	
结构 STRUCTURE		暖通 HVAC	
园景 LANDSCAPE			

签署栏 SIGNATURE

审定 APPROVED BY	谢震宇
审核 REVIEWED BY	谢震宇
项目负责 PROJECT CHEF	彭淑寅
方案负责 SCHEME CHEF	
机电负责 MEP CHEF	
专业负责 DISCIPLINE CHEF	冯顶山
校对 CHECKED BY	罗琳
设计 DESIGNED BY	冯顶山
制图 DRAWN BY	冯顶山

建设单位  
CLIENT

佛山顺北盈业房地产开发有限公司

工程名称  
PROJECT

佛山市顺德区北滘镇中心城区伦桂路东侧 03-23-05 地块项目

分项工程  
PROJECT ITEM

31#

工程编号  
PROJECT NO.2025设003 专业  
DISCIPLINE 建筑图纸比例  
SCALE1:100 设计阶段  
STAGE 施工图图纸名称  
DRAWING TITLE图号  
DRAWING NO.V1.0 版本  
VERSION NO.出图日期  
DATE2025.04.13 归档记录  
ARCHIVES

本图纸须经行政许可后方可用于施工  
THIS DRAWING MUST BE APPROVED BY THE ADMINISTRATIVE LICENSE FOR CONSTRUCTION


## 托老所

31#二层平面图



版本记录 REVISION NO.	日期 DATE	说明 NOTES

索引图 KEY PLAN

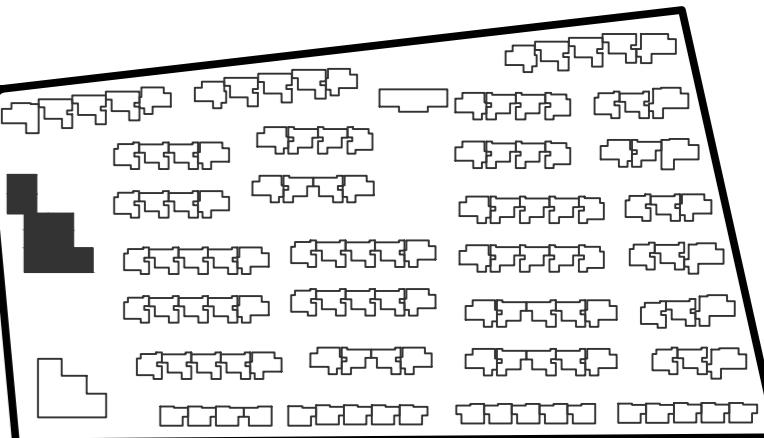

备注 NOTES

廣州瀚華建築設計有限公司  
GUANGZHOU HANHUA ARCHITECTS+ENGINEERS CO., LTD  
建築行業(建築工程)甲級  
證書編號: A144016929

会签栏 COUNTER SIGNATURE

方案 SCHEME	给排水 PLUMBING
建筑 ARCHITECTURE	电气 ELECTRICAL
结构 STRUCTURE	暖通 HVAC
园景 LANDSCAPE	

签署栏 SIGNATURE

审定 APPROVED BY	谢震宇
审核 REVISED BY	谢震宇
项目负责 PROJECT CHEF	彭淑寅
方案负责 SCHEME CHEF	
机电负责 MEP CHEF	
专业负责 DISCIPLINE CHEF	冯顶山
校对 CHECKED BY	罗琳
设计 DESIGNED BY	冯顶山
制图 DRAWN BY	冯顶山

建设单位 CLIENT

佛山顺北盈业房地产开发有限公司

工程名称 PROJECT

佛山市顺德区北滘镇中心城区伦桂路东侧 03-23-05 地块项目

分项工程 PROJECT ITEM

31#

工程编号 PROJECT NO.

2025设003 专业 DISCIPLINE 建筑

图纸比例 SCALE


1:100 设计阶段 STAGE 施工图

图纸名称 DRAWING TITLE


图号 DRAWING NO. 版本 VERSION NO. V1.0

出图日期 DATE 归档记录 ARCHIVES

2025.04.13

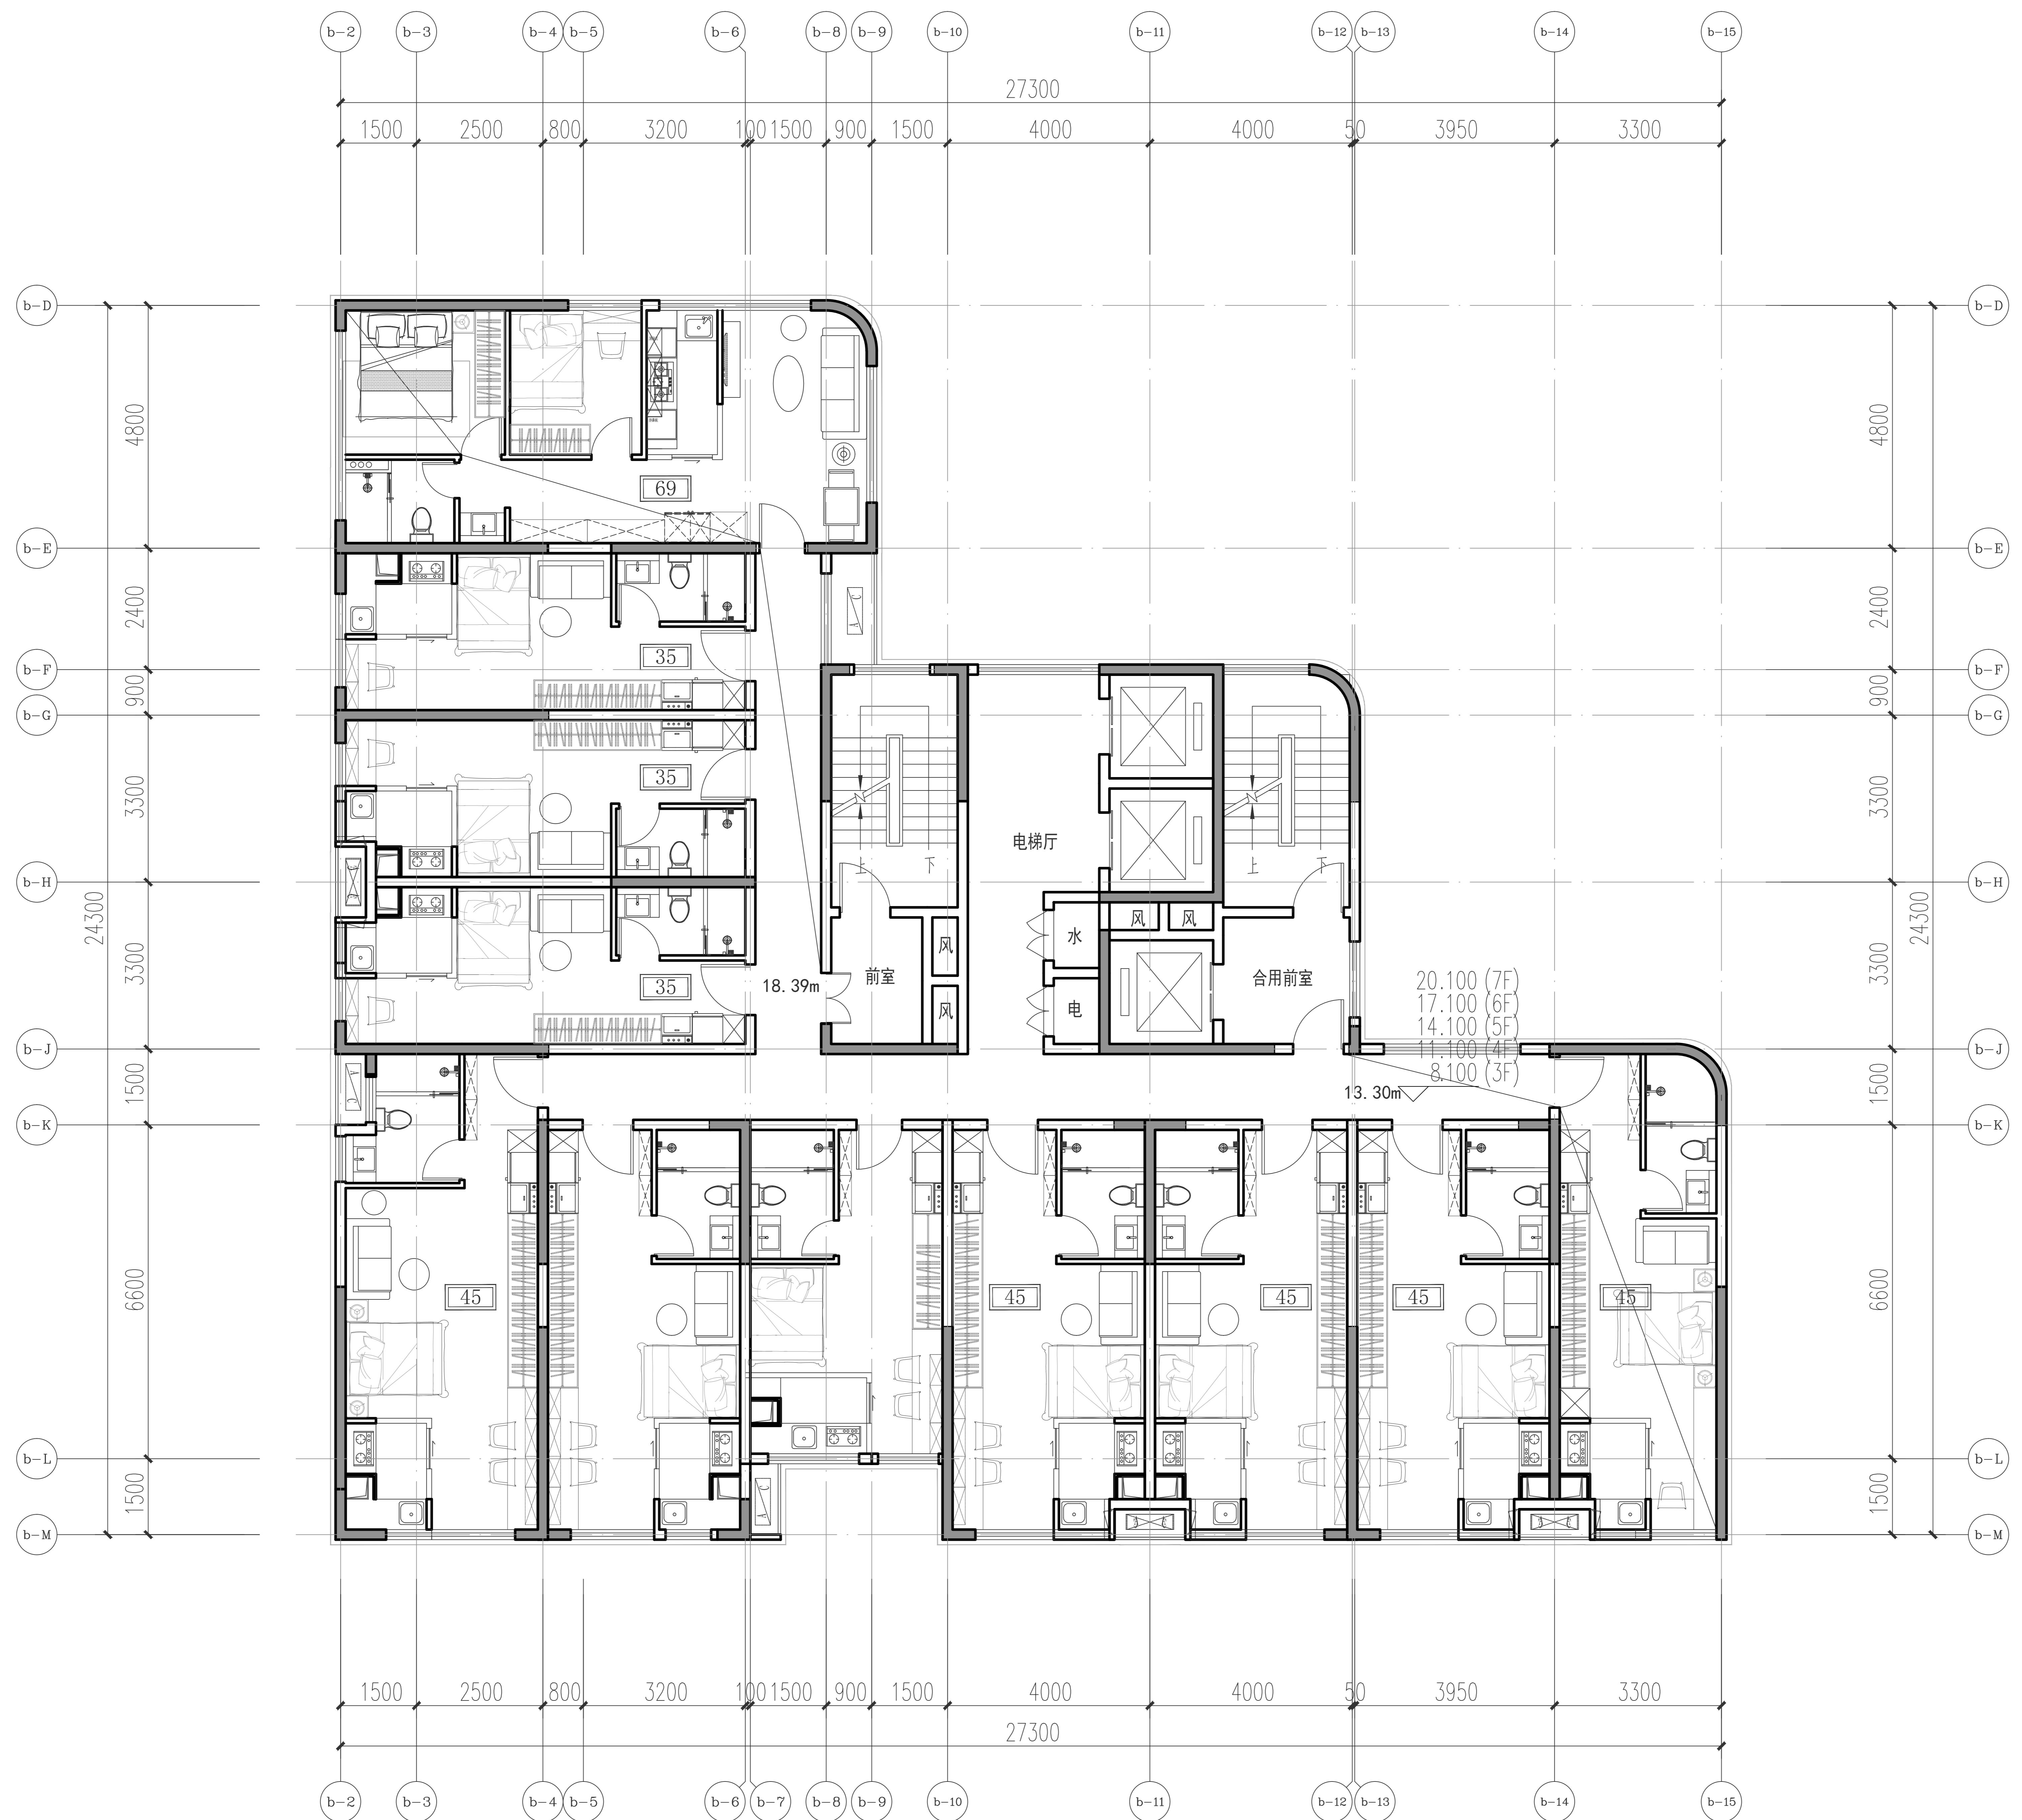本图纸须经行政许可后方可用于施工  
THIS DRAWING MUST BE APPROVED BY THE ADMINISTRATIVE LICENSE FOR CONSTRUCTION

31#3~7层平面图

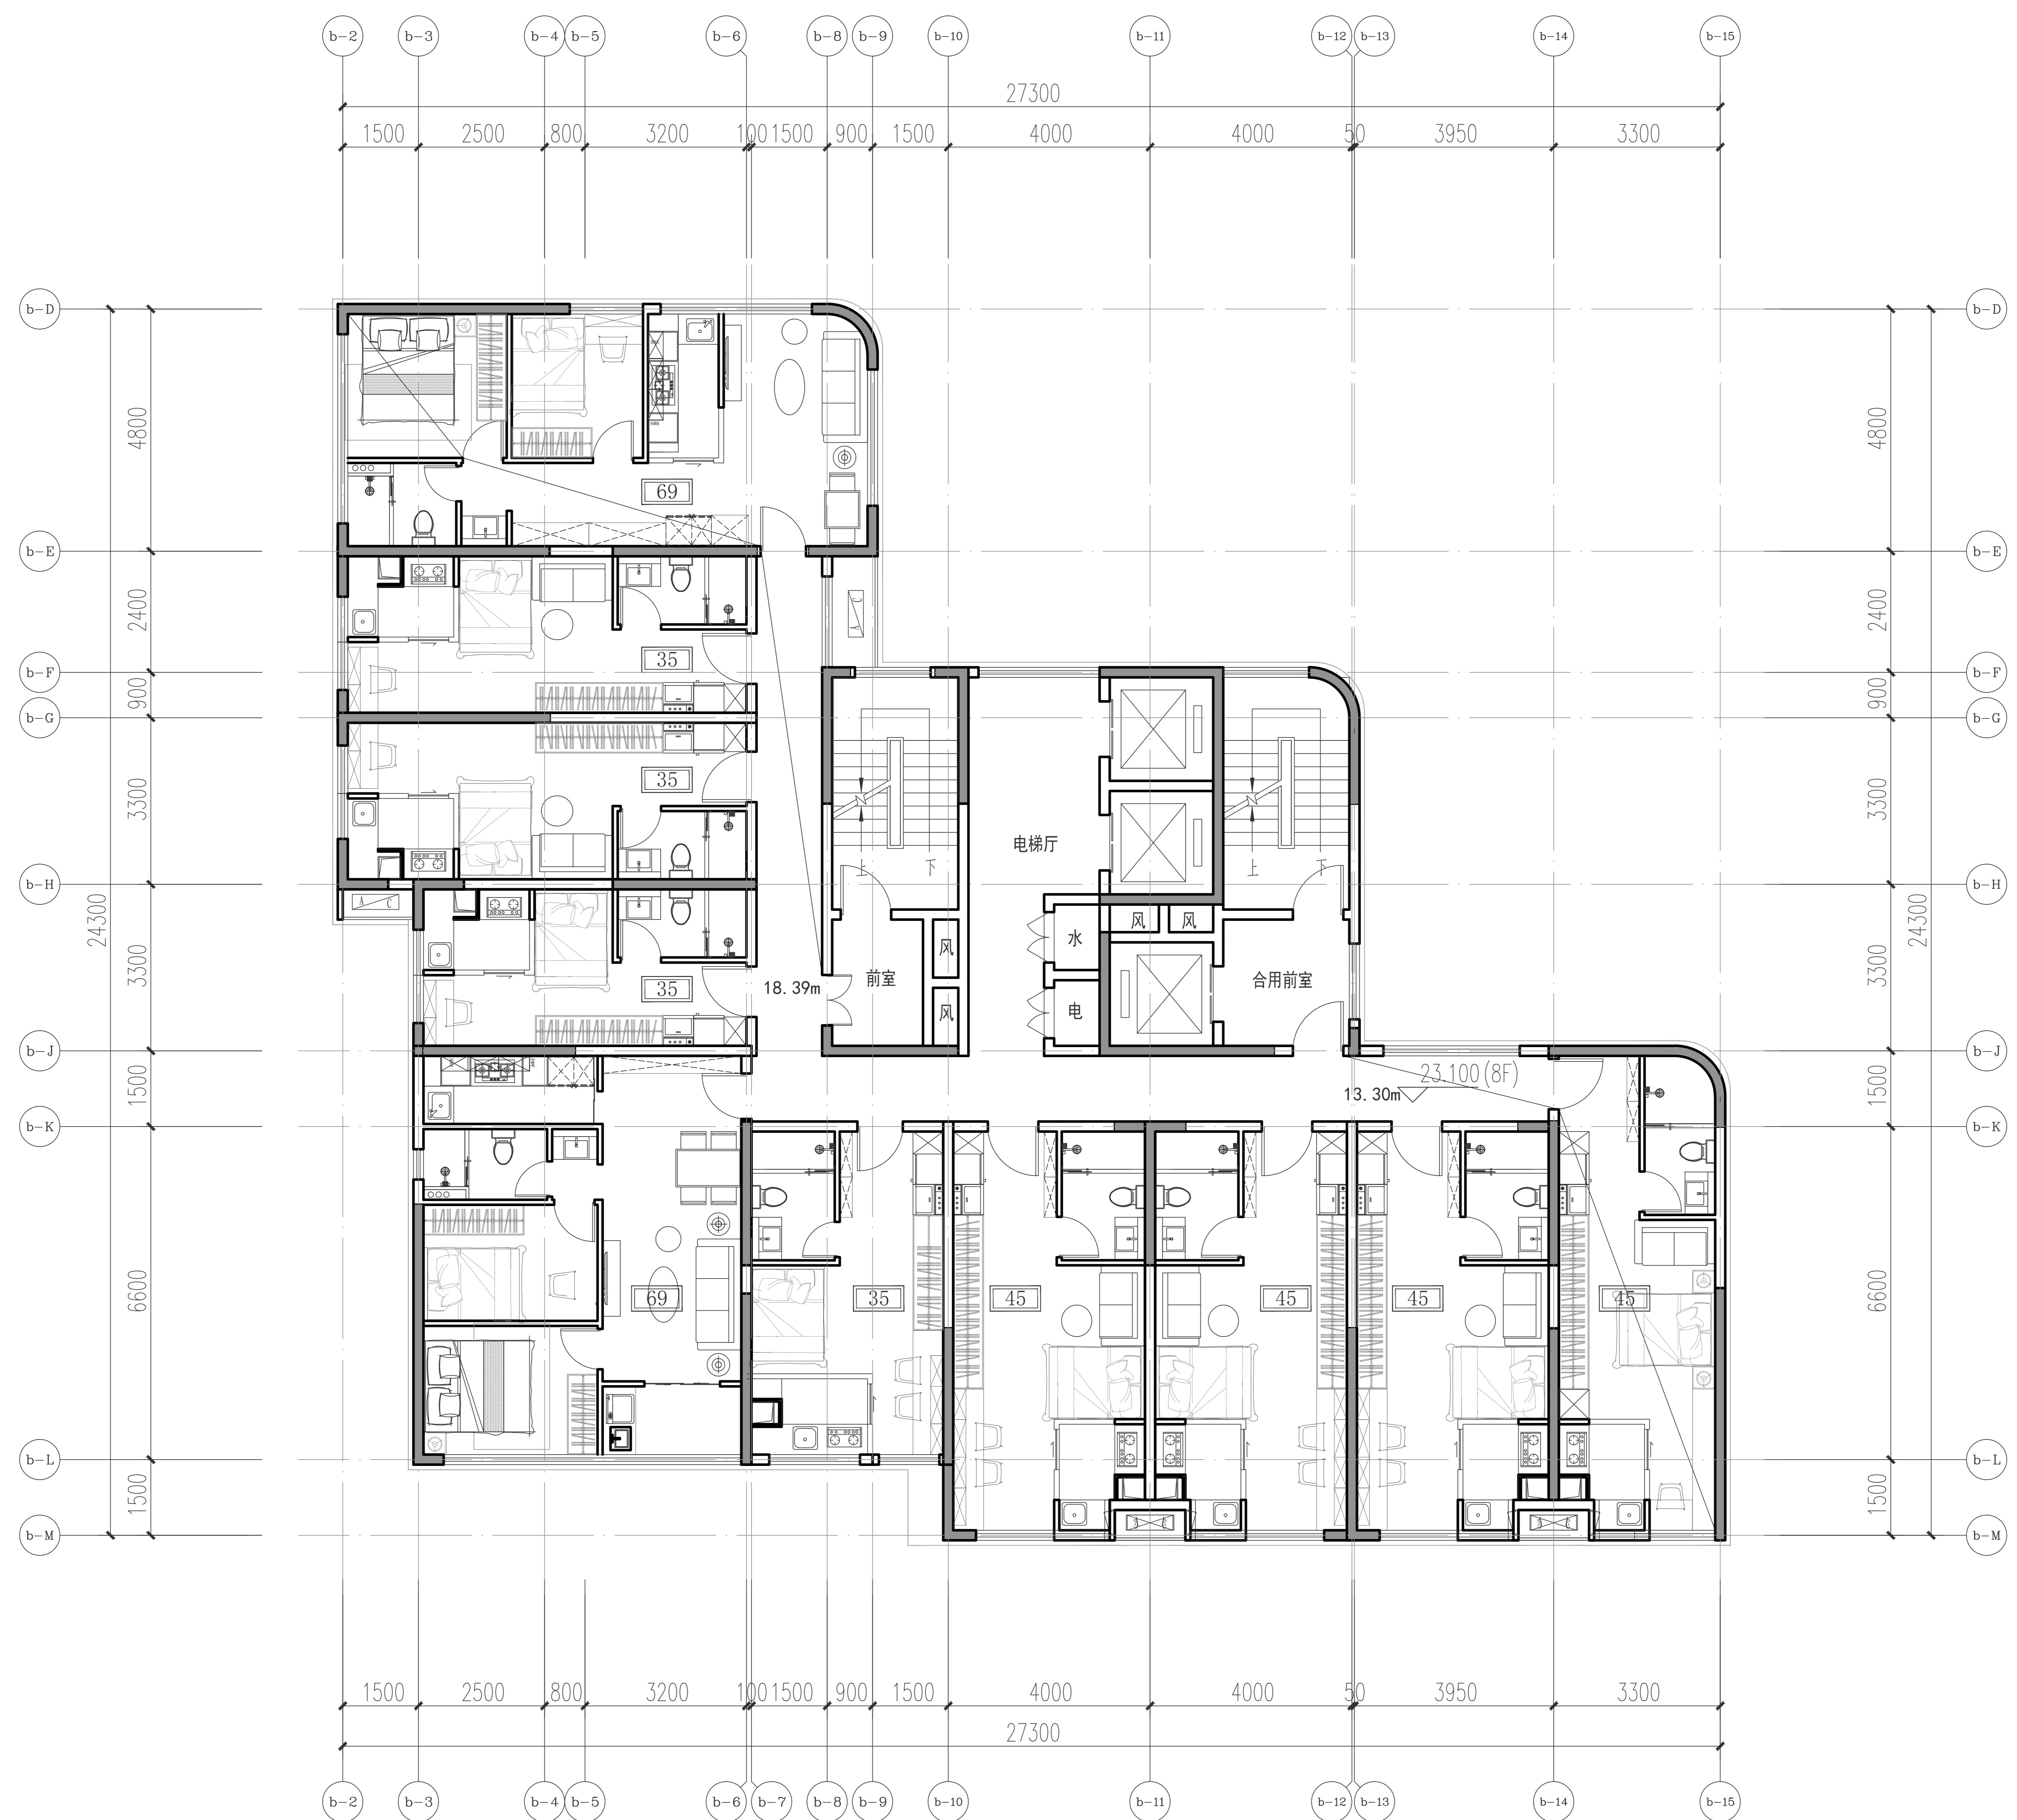


# 31#8层平面图

版本记录 REVISION NO.	日期 DATE	说 明 NOTES	
索引图 KEY PLAN			
			
备注 NOTES			
<p style="text-align: center;"> <b>廣州瀚華建築設計有限公司</b>          GUANGZHOU HANHUA ARCHITECTS+ENGINEERS CO., LTD          建築行業（建筑工程）甲級          證書編號：A144016929       </p>			
会签栏 COUNTER SIGNATURE			
方 案 SCHEME		给 排 水 PLUMBING	
建 筑 ARCHITECTURE		电 气 ELECTRICAL	
结 构 STRUCTURE		暖 通 HVAC	
园 景 LANDSCAPE			
审 定 APPROVED BY	谢震宇		
审 核 REVIEWED BY	谢震宇		
项目负责 PROJECT CHIEF	彭淑寅		
方案负责 SCHEME CHIEF			
机电负责 MEP CHIEF			
专业负责 DISCIPLINE CHIEF	冯顶山		
校 对 CHECKED BY	罗琳		
设 计 DESIGNED BY	冯顶山		
制 图 DRAWN BY	冯顶山		
建设单位 CLIENT	佛山顺北盈业房地产开发有限公司		
工程名称 PROJECT	佛山市顺德区北滘镇中心城区伦桂路东侧 03-23-05 地块项目		
分项工程 PROJECT ITEM	31#		
工程编号 PROJECT NO.	2025设003	专 业 DISCIPLINE	建筑
图纸比例 SCALE	1:100	设计阶段 STAGE	施工图
图纸名称 DRAWING TITLE			
图 号 DRAWING NO.		版 本 VERSION NO.	V1.0
出图日期 DATE	2025.04.13	归档记录 ARCHIVES	
<b>本图纸须经行政许可后方可用于施工</b> THIS DRAWING MUST BE APPROVED BY THE ADMINISTRATIVE LICENSE FOR CONSTRUCTION			

版本记录 REVISION NO.	日期 DATE	说明 NOTES

索引图 KEY PLAN

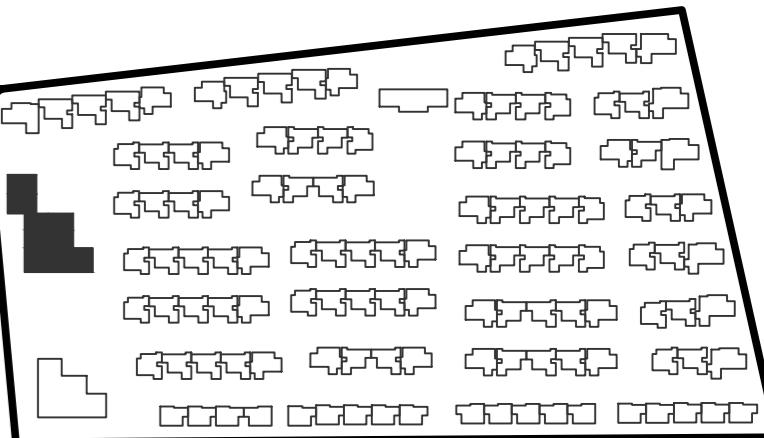

备注 NOTES

廣州瀚華建築設計有限公司  
GUANGZHOU HANHUA ARCHITECTS+ENGINEERS CO., LTD  
建築行業(建築工程)甲級  
證書編號: A144016929

会签栏 COUNTER SIGNATURE

方案 SCHEME	给排水 PLUMBING
建筑 ARCHITECTURE	电气 ELECTRICAL
结构 STRUCTURE	暖通 HVAC
园景 LANDSCAPE	

签署栏 SIGNATURE

审定 APPROVED BY	谢震宇
审核 REVIEVED BY	谢震宇
项目负责 PROJECT CHIEF	彭淑寅
方案负责 SCHEME CHIEF	
机电负责 MEP CHIEF	
专业负责 DISCIPLINE CHIEF	冯顶山
校对 CHECKED BY	罗琳
设计 DESIGNED BY	冯顶山
制图 DRAWN BY	冯顶山

建设单位 CLIENT

佛山顺北盈业房地产开发有限公司

工程名称 PROJECT

佛山市顺德区北滘镇中心城区伦桂路东侧 03-23-05 地块项目

分项工程 PROJECT ITEM

31#

工程编号 PROJECT NO.

2025设003 专业 DISCIPLINE 建筑

图纸比例 SCALE


1:100 设计阶段 STAGE 施工图

图纸名称 DRAWING TITLE

图号 DRAWING NO. 版本 VERSION NO. V1.0

出图日期 DATE 归档记录 ARCHIVES 2025.04.13


本图纸须经行政许可后方可用于施工  
THIS DRAWING MUST BE APPROVED BY THE ADMINISTRATIVE LICENSE FOR CONSTRUCTION

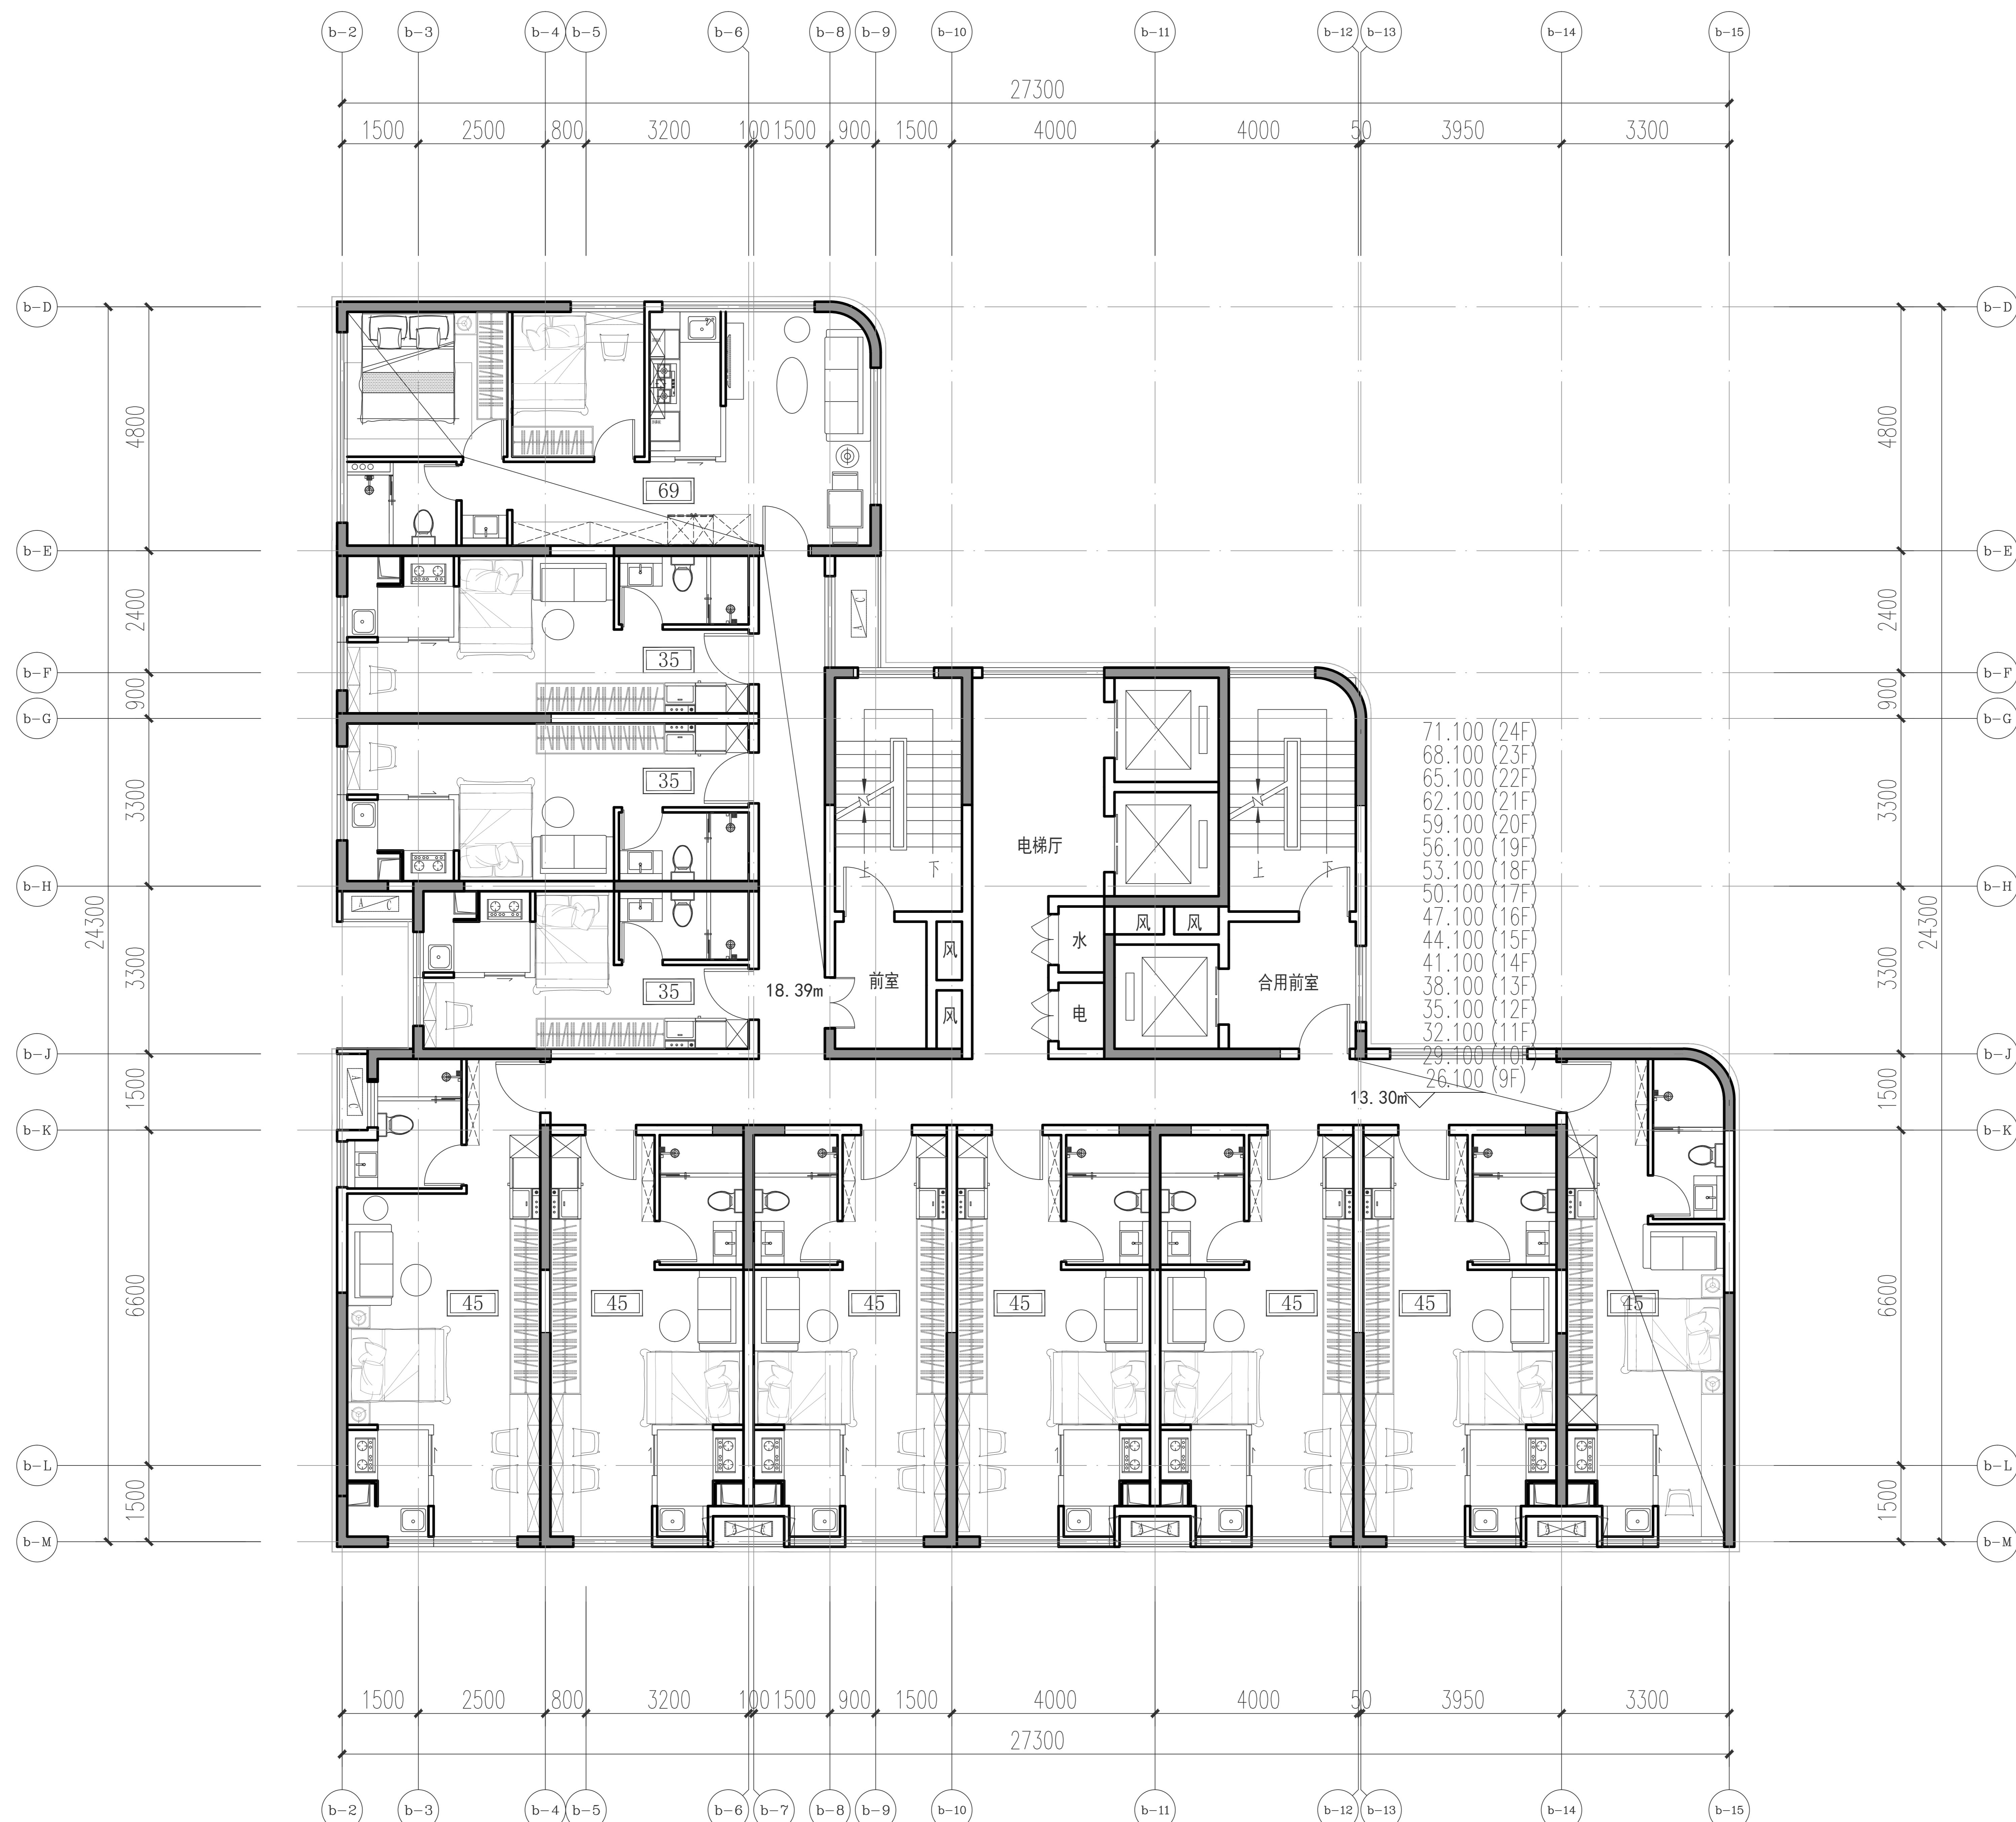

31#9~24层平面图

版本记录 REVISION NO.	日期 DATE	说明 NOTES
----------------------	------------	-------------

索引图 KEY PLAN

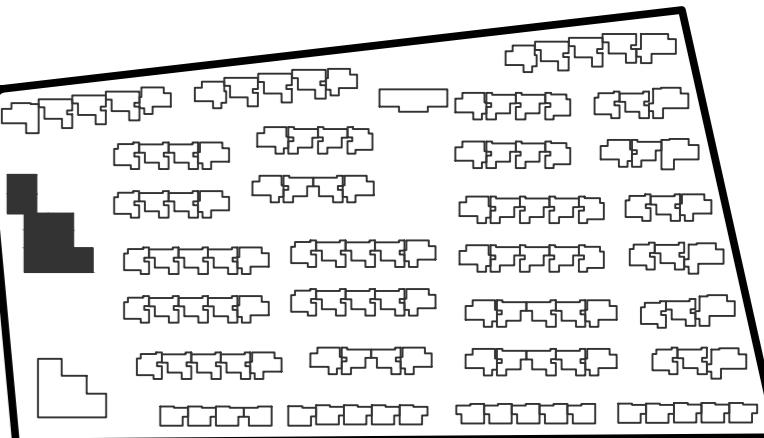

备注 NOTES

廣州瀚華建築設計有限公司  
GUANGZHOU HANHUA ARCHITECTS+ENGINEERS CO., LTD  
建築行業(建築工程)甲級  
證書編號: A144016929

会签栏 COUNTER SIGNATURE

方案 SCHEME	给排水 PLUMBING
建筑 ARCHITECTURE	电气 ELECTRICAL
结构 STRUCTURE	暖通 HVAC
园景 LANDSCAPE	

签署栏 SIGNATURE

审定 APPROVED BY	谢震宇
审核 REVIEVED BY	谢震宇
项目负责 PROJECT CHIEF	彭淑寅
方案负责 SCHEME CHIEF	
机电负责 MEP CHIEF	
专业负责 DISCIPLINE CHIEF	冯顶山
校对 CHECKED BY	罗琳
设计 DESIGNED BY	冯顶山
制图 DRAWN BY	冯顶山

建设单位 CLIENT

佛山顺北盈业房地产开发有限公司

工程名称 PROJECT

佛山市顺德区北滘镇中心城区伦桂路东侧 03-23-05 地块项目

分项工程 PROJECT ITEM


31#

工程编号 PROJECT NO.

2025设003 专业 DISCIPLINE 建筑

图纸比例 SCALE


1:100 设计阶段 STAGE 施工图

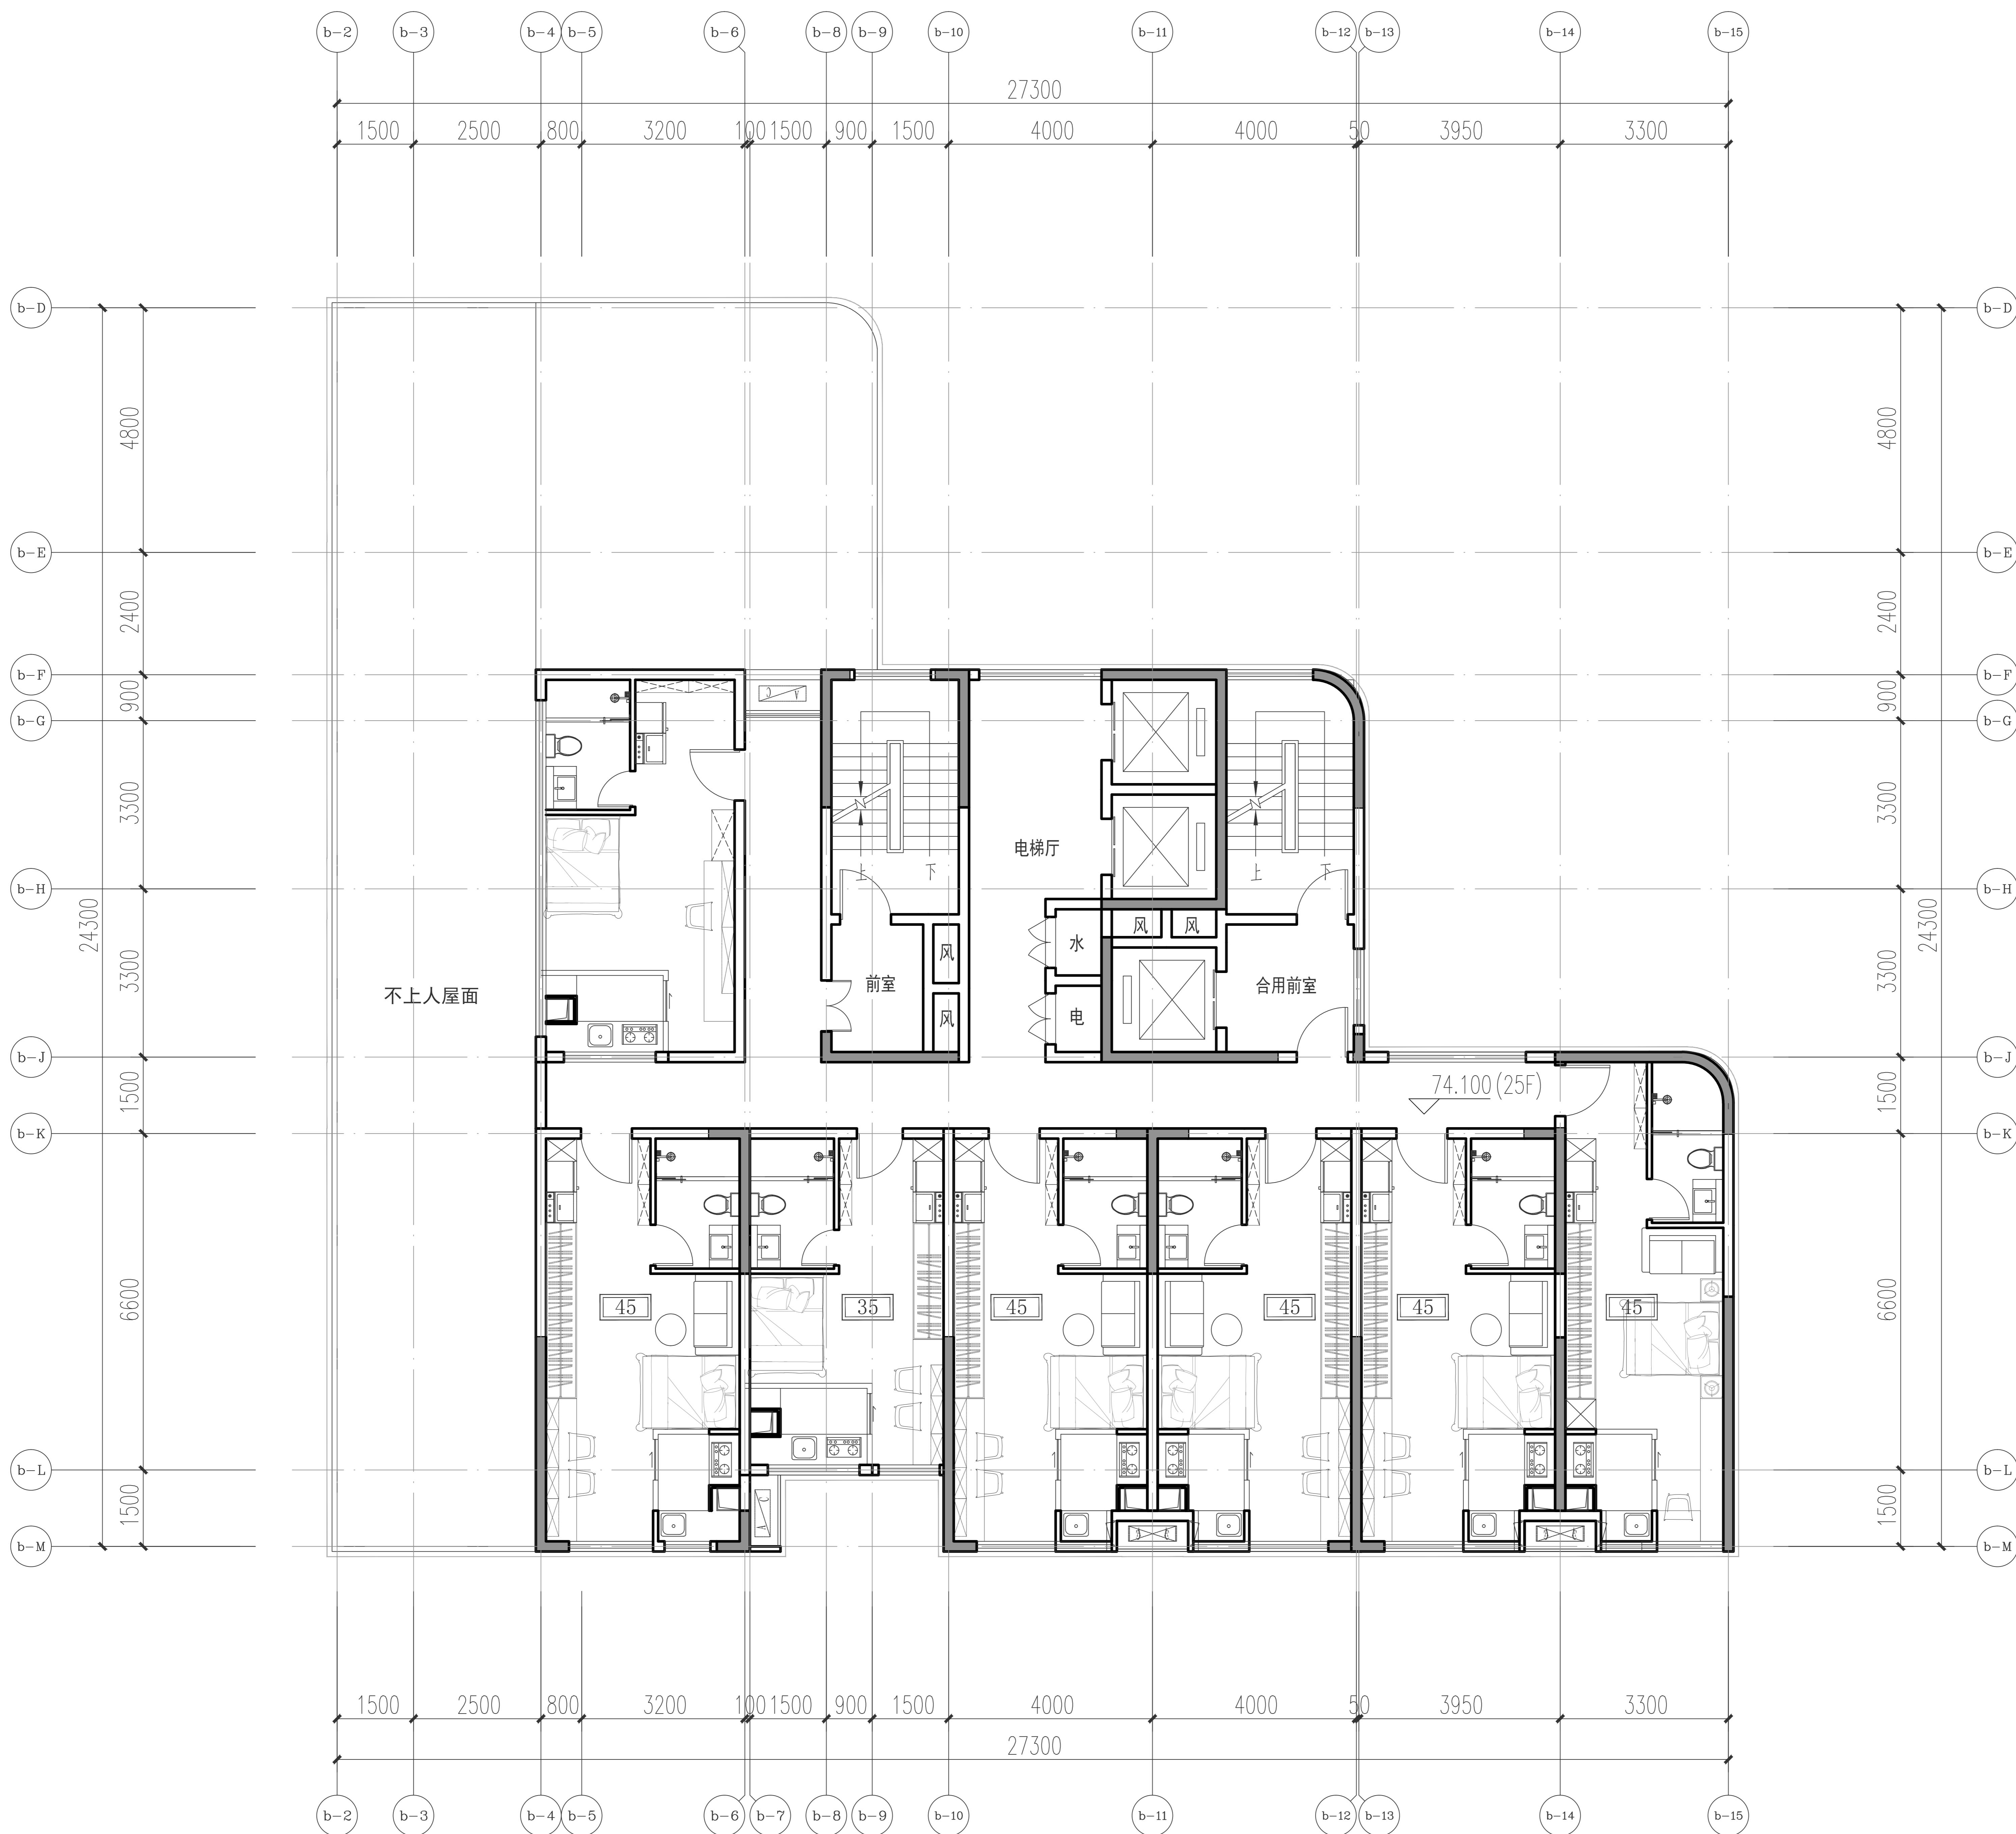本图纸须经行政许可后方可用于施工  
THIS DRAWING MUST BE APPROVED BY THE ADMINISTRATIVE LICENSE FOR CONSTRUCTION

31#25层平面图

版本记录 REVISION NO.	日期 DATE	说明 NOTES
----------------------	------------	-------------

索引图 KEY PLAN

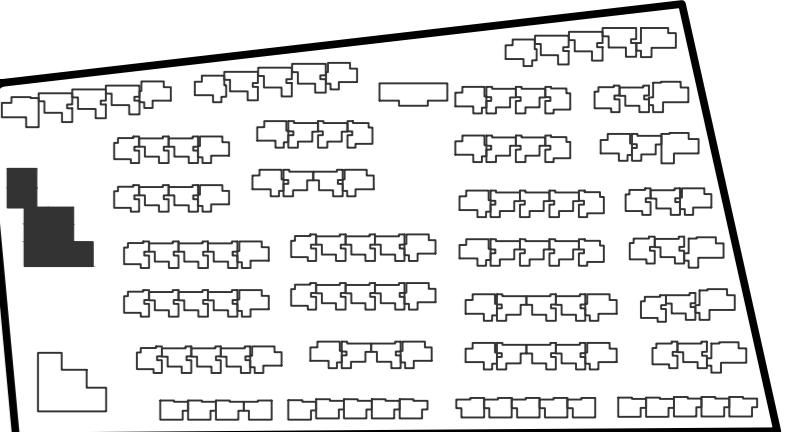

备注 NOTES



廣州瀚華建築設計有限公司  
GUANGZHOU HANHUA ARCHITECTS+ENGINEERS CO., LTD  
建築行業(建筑工程)甲級  
證書編號: A144016929

会签栏 COUNTER SIGNATURE

方案 SCHEME		给排水 PLUMBING	
建筑 ARCHITECTURE		电气 ELECTRICAL	
结构 STRUCTURE		暖通 HVAC	
园景 LANDSCAPE			

签署栏 SIGNATURE

审定 APPROVED BY	谢震宇
审核 REVISED BY	谢震宇
项目负责 PROJECT CHEF	彭淑寅
方案负责 SCHEME CHEF	
机电负责 MEP CHEF	
专业负责 DISCIPLINE CHEF	冯顶山
校对 CHECKED BY	罗琳
设计 DESIGNED BY	冯顶山
制图 DRAWN BY	冯顶山

建设单位  
CLIENT


佛山顺北盈业房地产开发有限公司

工程名称  
PROJECT

佛山市顺德区北滘镇中心城区伦桂路东侧 03-23-05 地块项目

分项工程  
PROJECT ITEM


31#

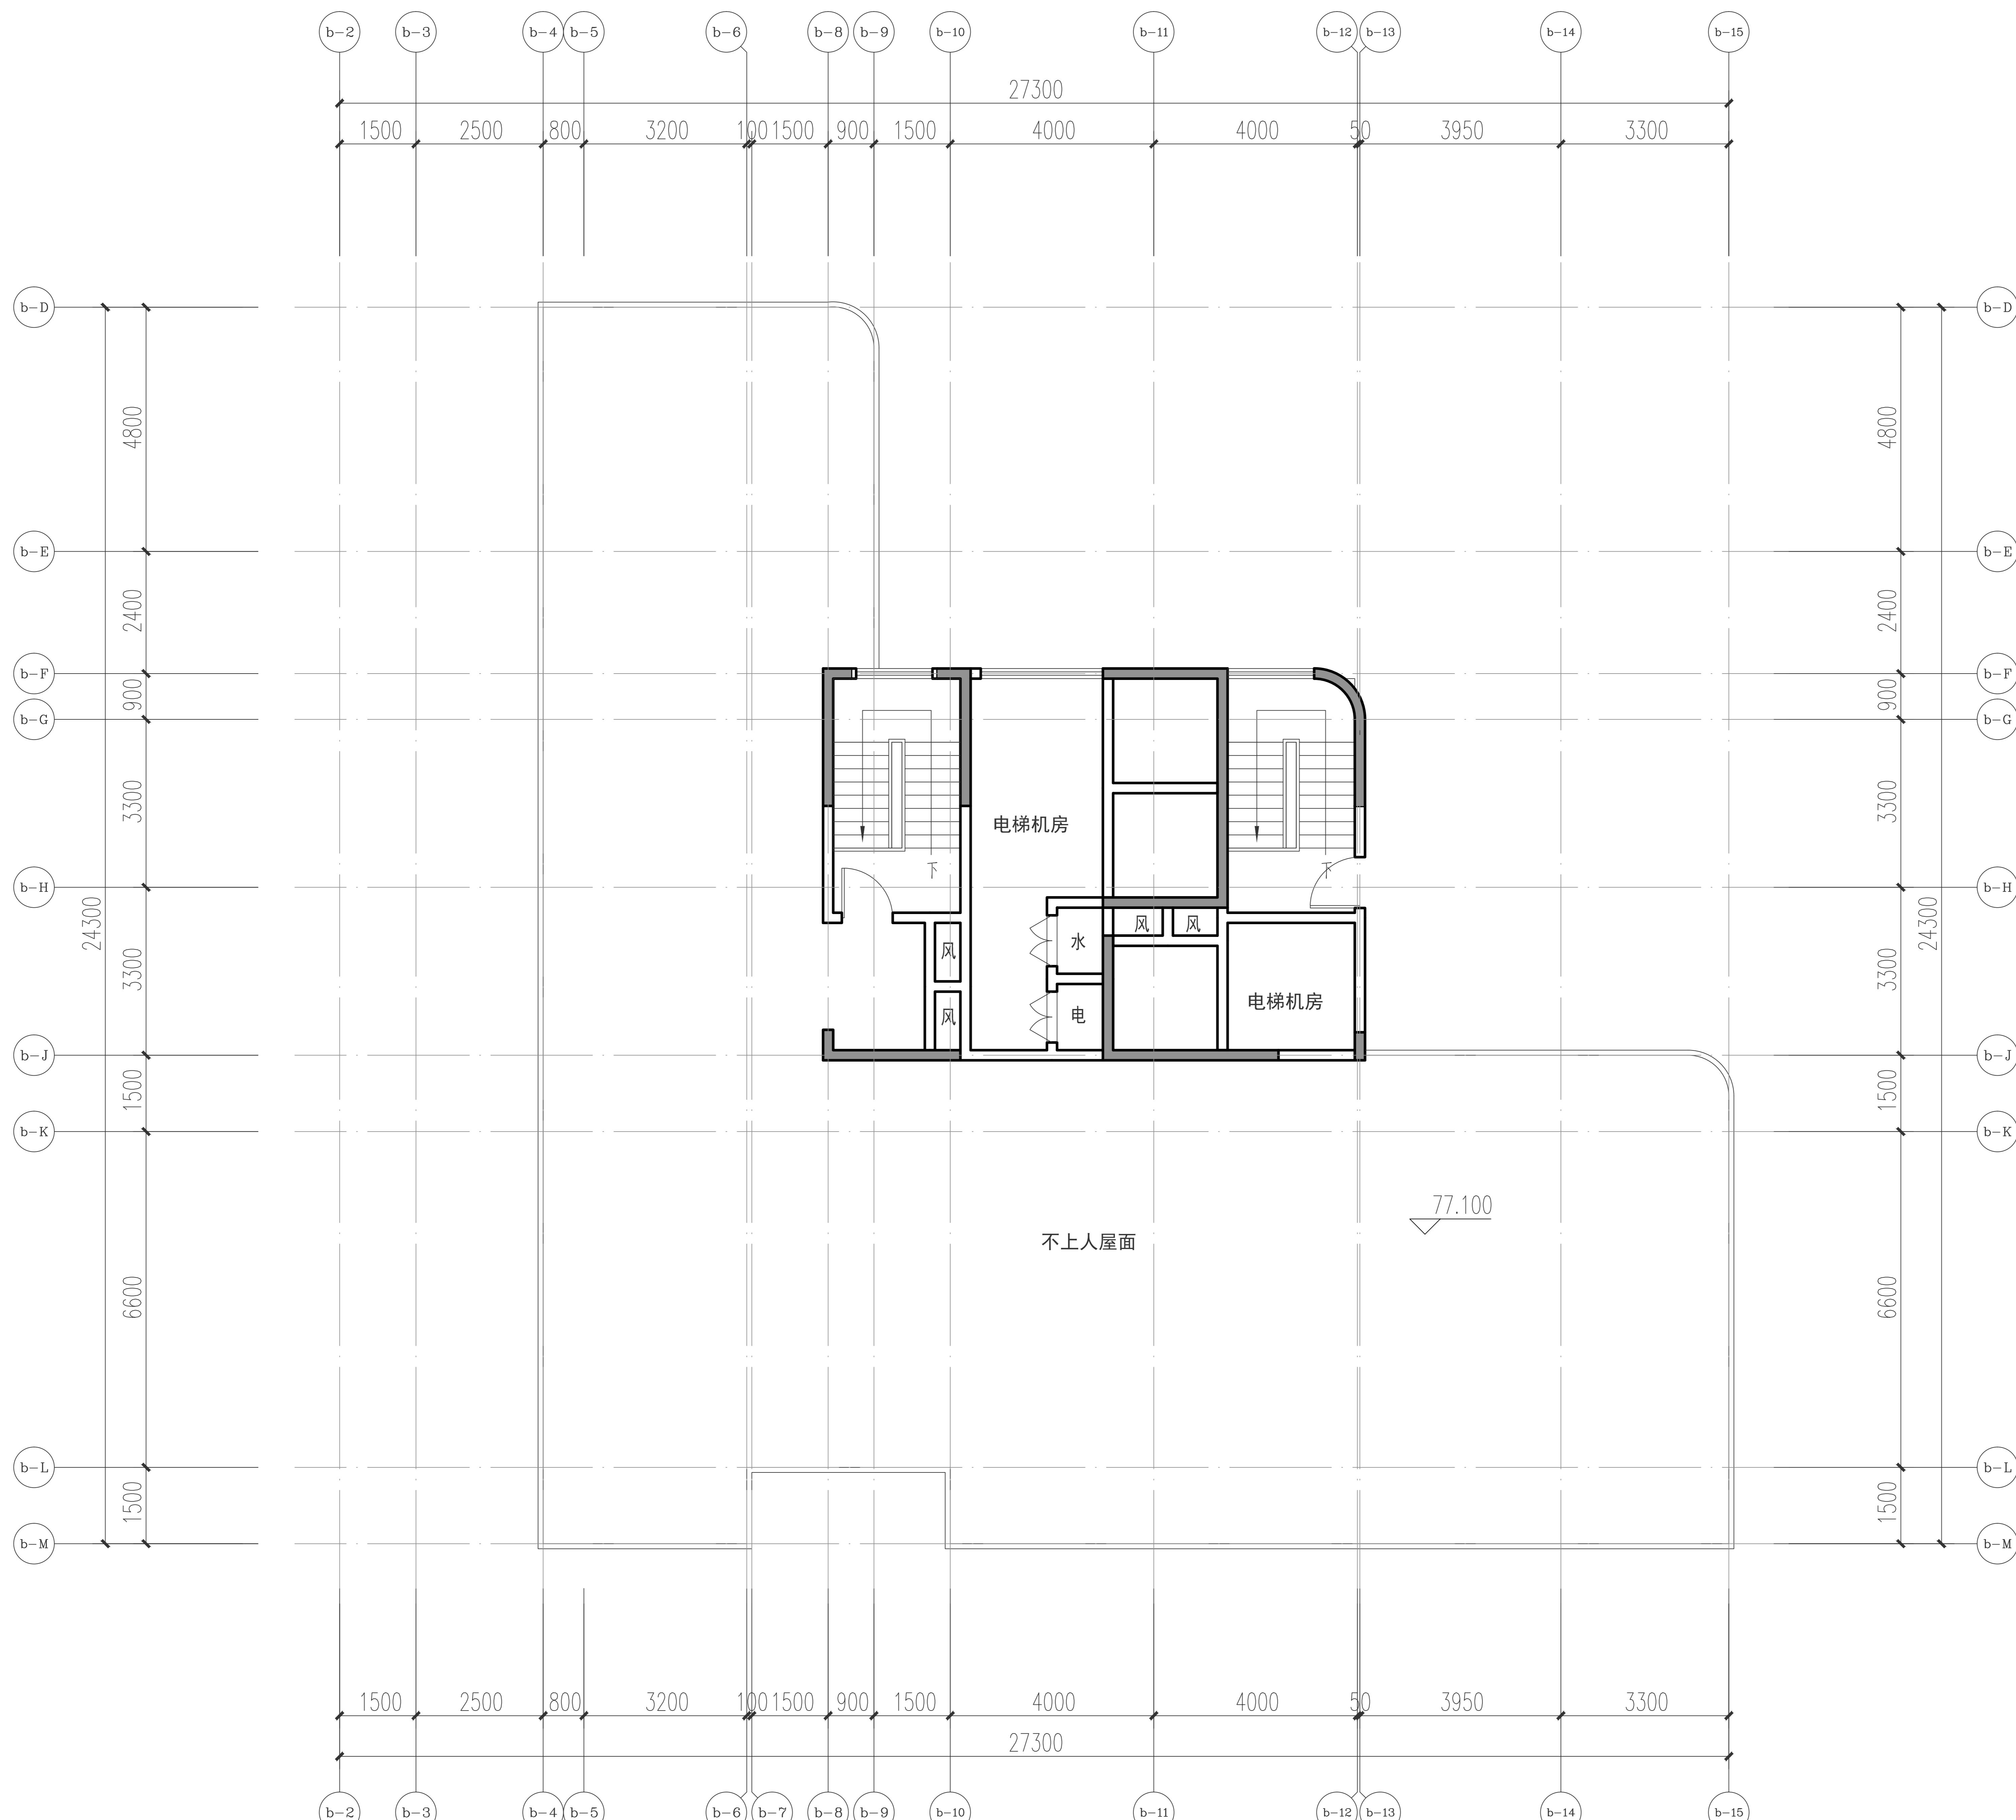工程编号  
PROJECT NO.2025设003 专业  
DISCIPLINE 建筑图纸比例  
SCALE1:100 设计阶段  
STAGE 施工图图纸名称  
DRAWING TITLE图号  
DRAWING NO.V1.0 版本  
VERSION NO.出图日期  
DATE2025.04.13 归档记录  
ARCHIVES本图纸须经行政许可后方可用于施工  
THIS DRAWING MUST BE APPROVED BY THE ADMINISTRATIVE LICENSE FOR CONSTRUCTION

31#机房层平面图

版本记录 REVISION NO.	日期 DATE	说明 NOTES
----------------------	------------	-------------

索引图 KEY PLAN

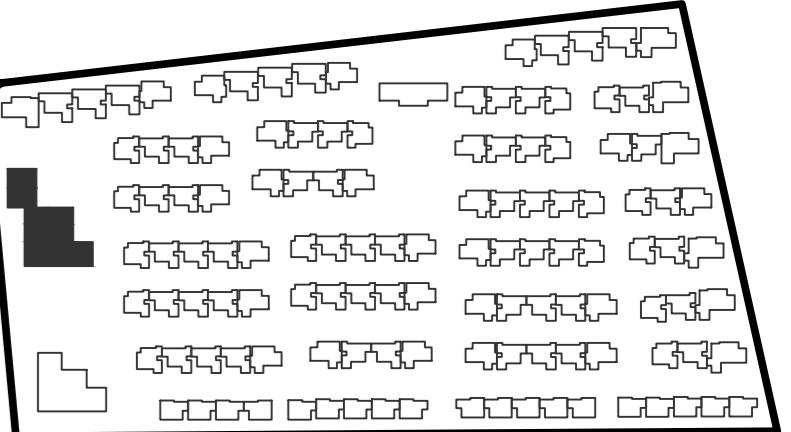

备注 NOTES



廣州瀚華建築設計有限公司  
GUANGZHOU HANHUA ARCHITECTS+ENGINEERS CO., LTD  
建築行業(建築工程)甲級  
證書編號: A144016929

会签栏 COUNTER SIGNATURE

方案 SCHEME		给排水 PLUMBING	
建筑 ARCHITECTURE		电气 ELECTRICAL	
结构 STRUCTURE		暖通 HVAC	
园景 LANDSCAPE			

签署栏 SIGNATURE

审定 APPROVED BY	谢震宇
审核 REVIEVED BY	谢震宇
项目负责 PROJECT CHEF	彭淑寅
方案负责 SCHEME CHEF	
机电负责 MEP CHEF	
专业负责 DISCIPLINE CHEF	冯顶山
校对 CHECKED BY	罗琳
设计 DESIGNED BY	冯顶山
制图 DRAWN BY	冯顶山

建设单位  
CLIENT


佛山顺北盈业房地产开发有限公司

工程名称  
PROJECT


佛山市顺德区北滘镇中心城区伦桂路东侧 03-23-05 地块项目

分项工程  
PROJECT ITEM


31#

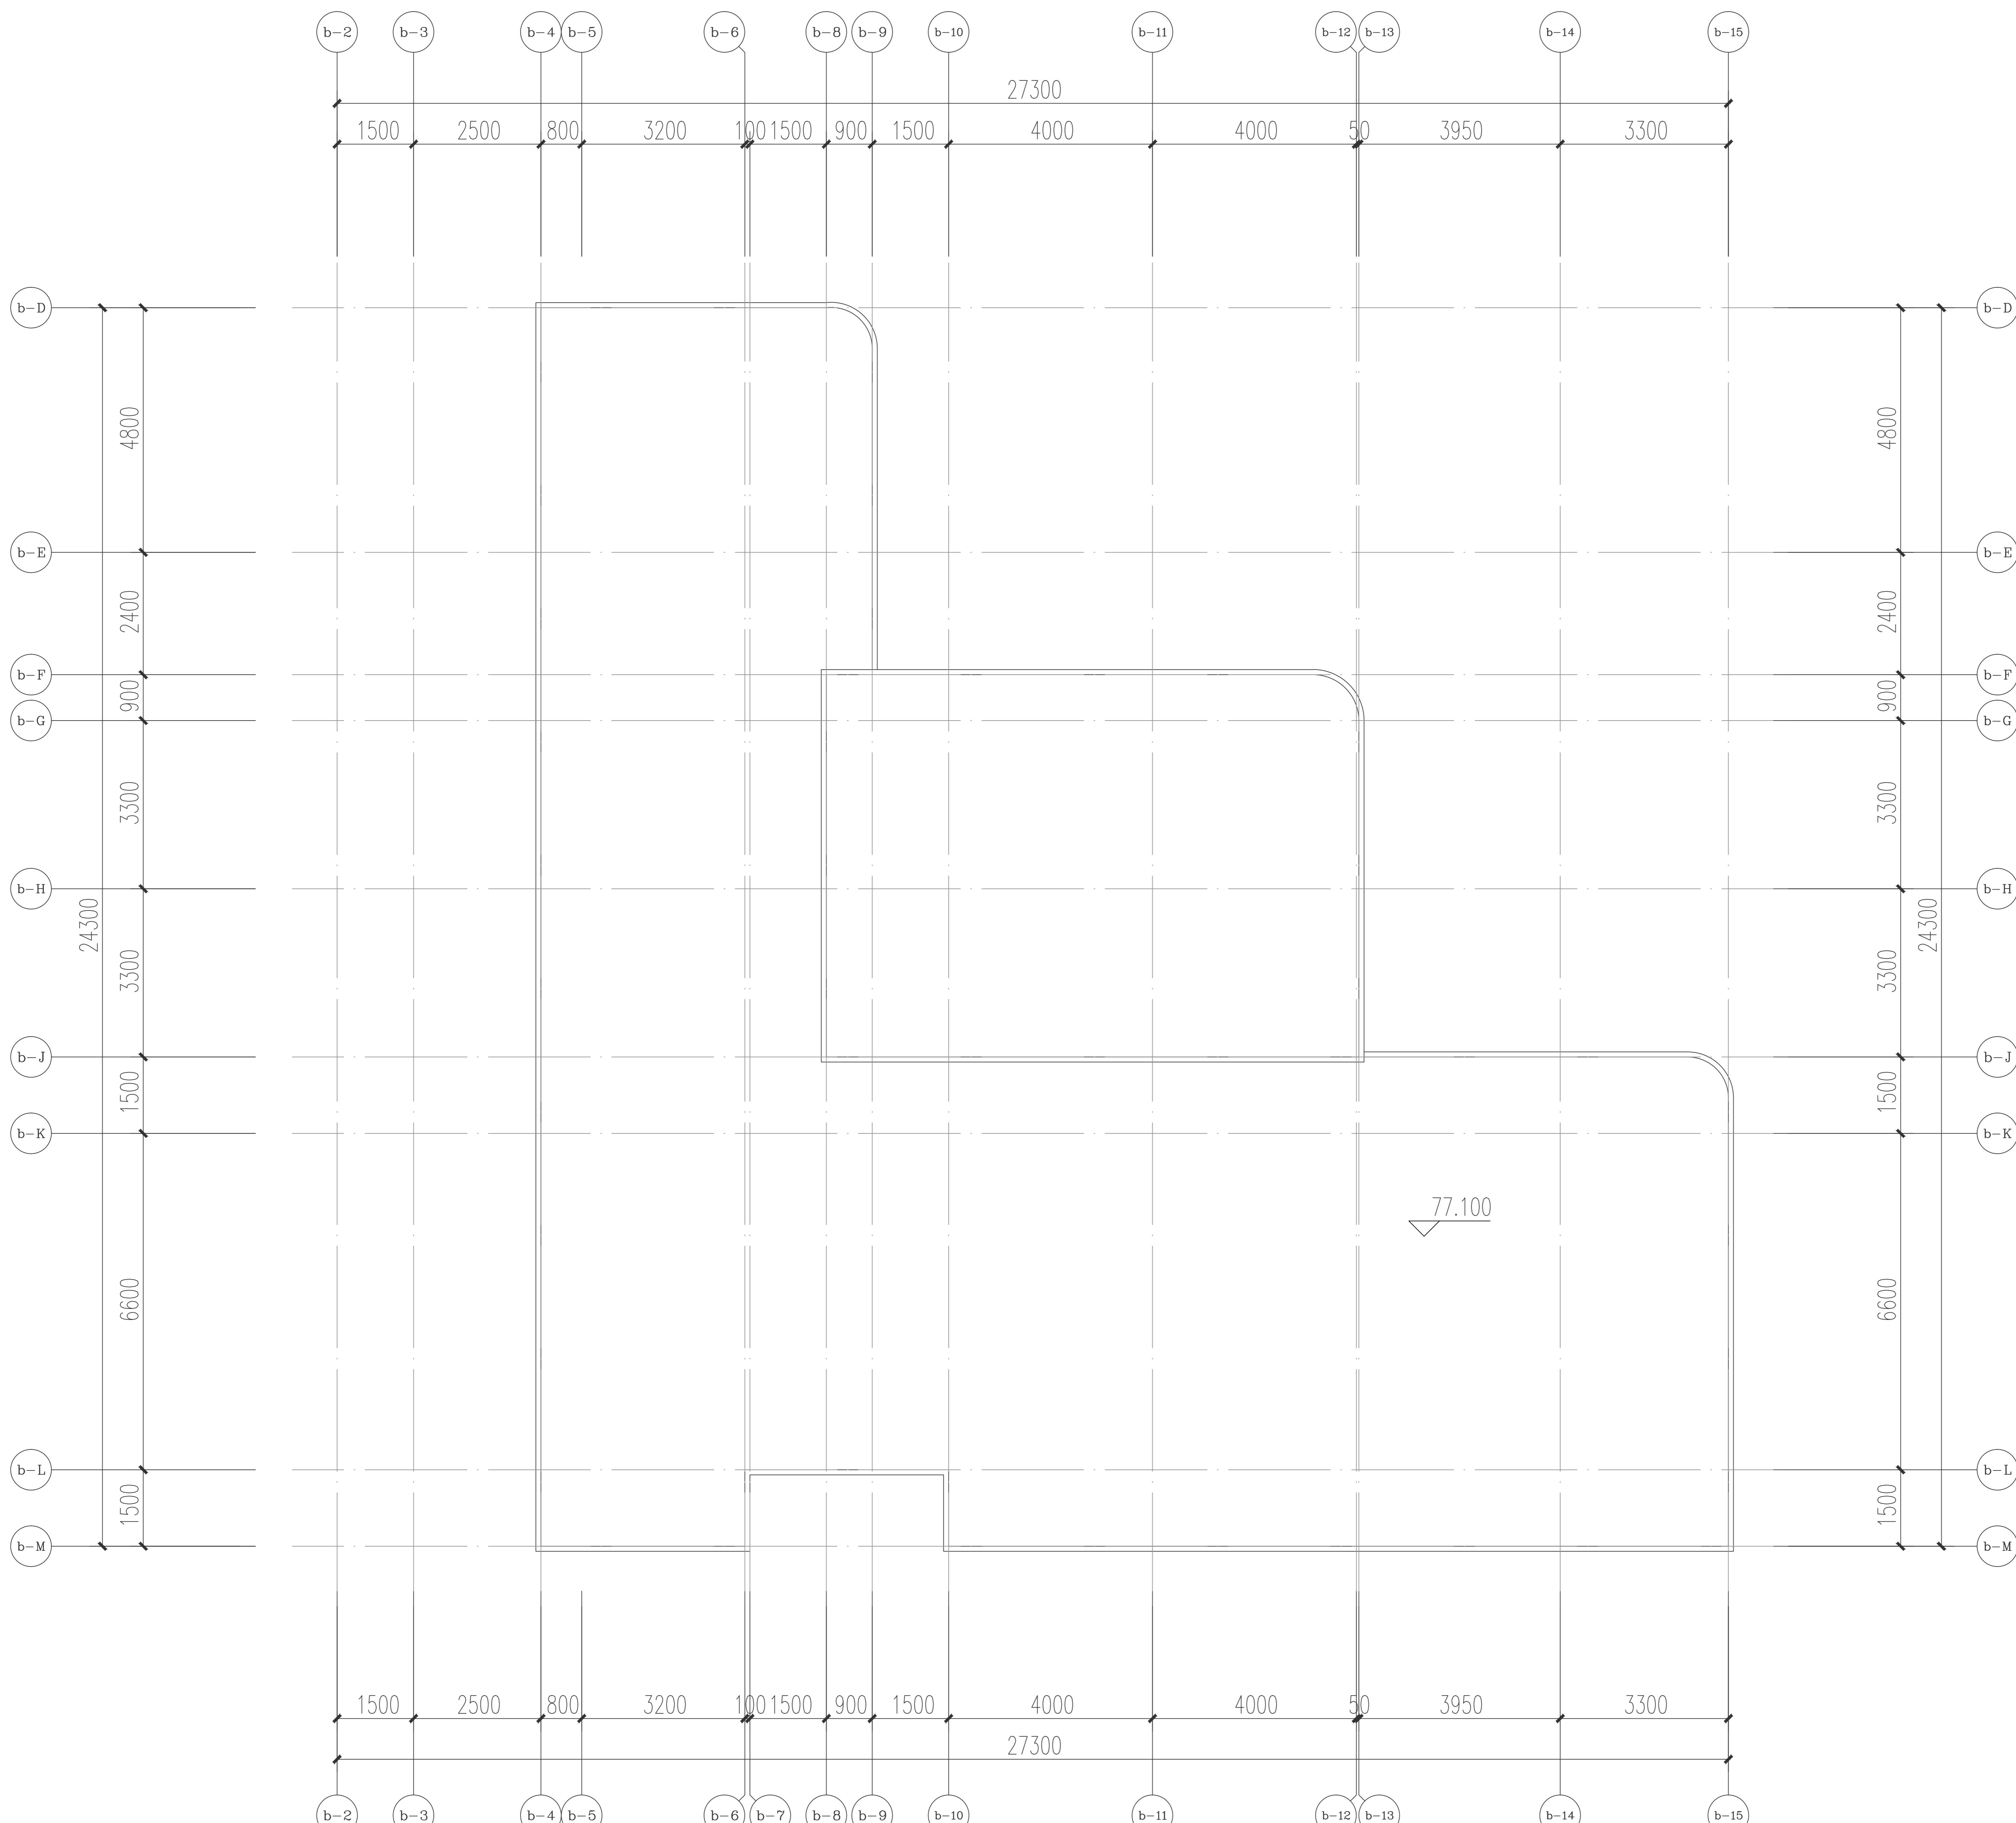工程编号  
PROJECT NO.2025设003 专业  
DISCIPLINE 建筑图纸比例  
SCALE1:100 设计阶段  
STAGE 施工图图纸名称  
DRAWING TITLE图号  
DRAWING NO.V1.0 版本  
VERSION NO.出图日期  
DATE2025.04.13 归档记录  
ARCHIVES本图纸须经行政许可后方可用于施工  
THIS DRAWING MUST BE APPROVED BY THE ADMINISTRATIVE LICENSE FOR CONSTRUCTION


31#屋頂層平面圖

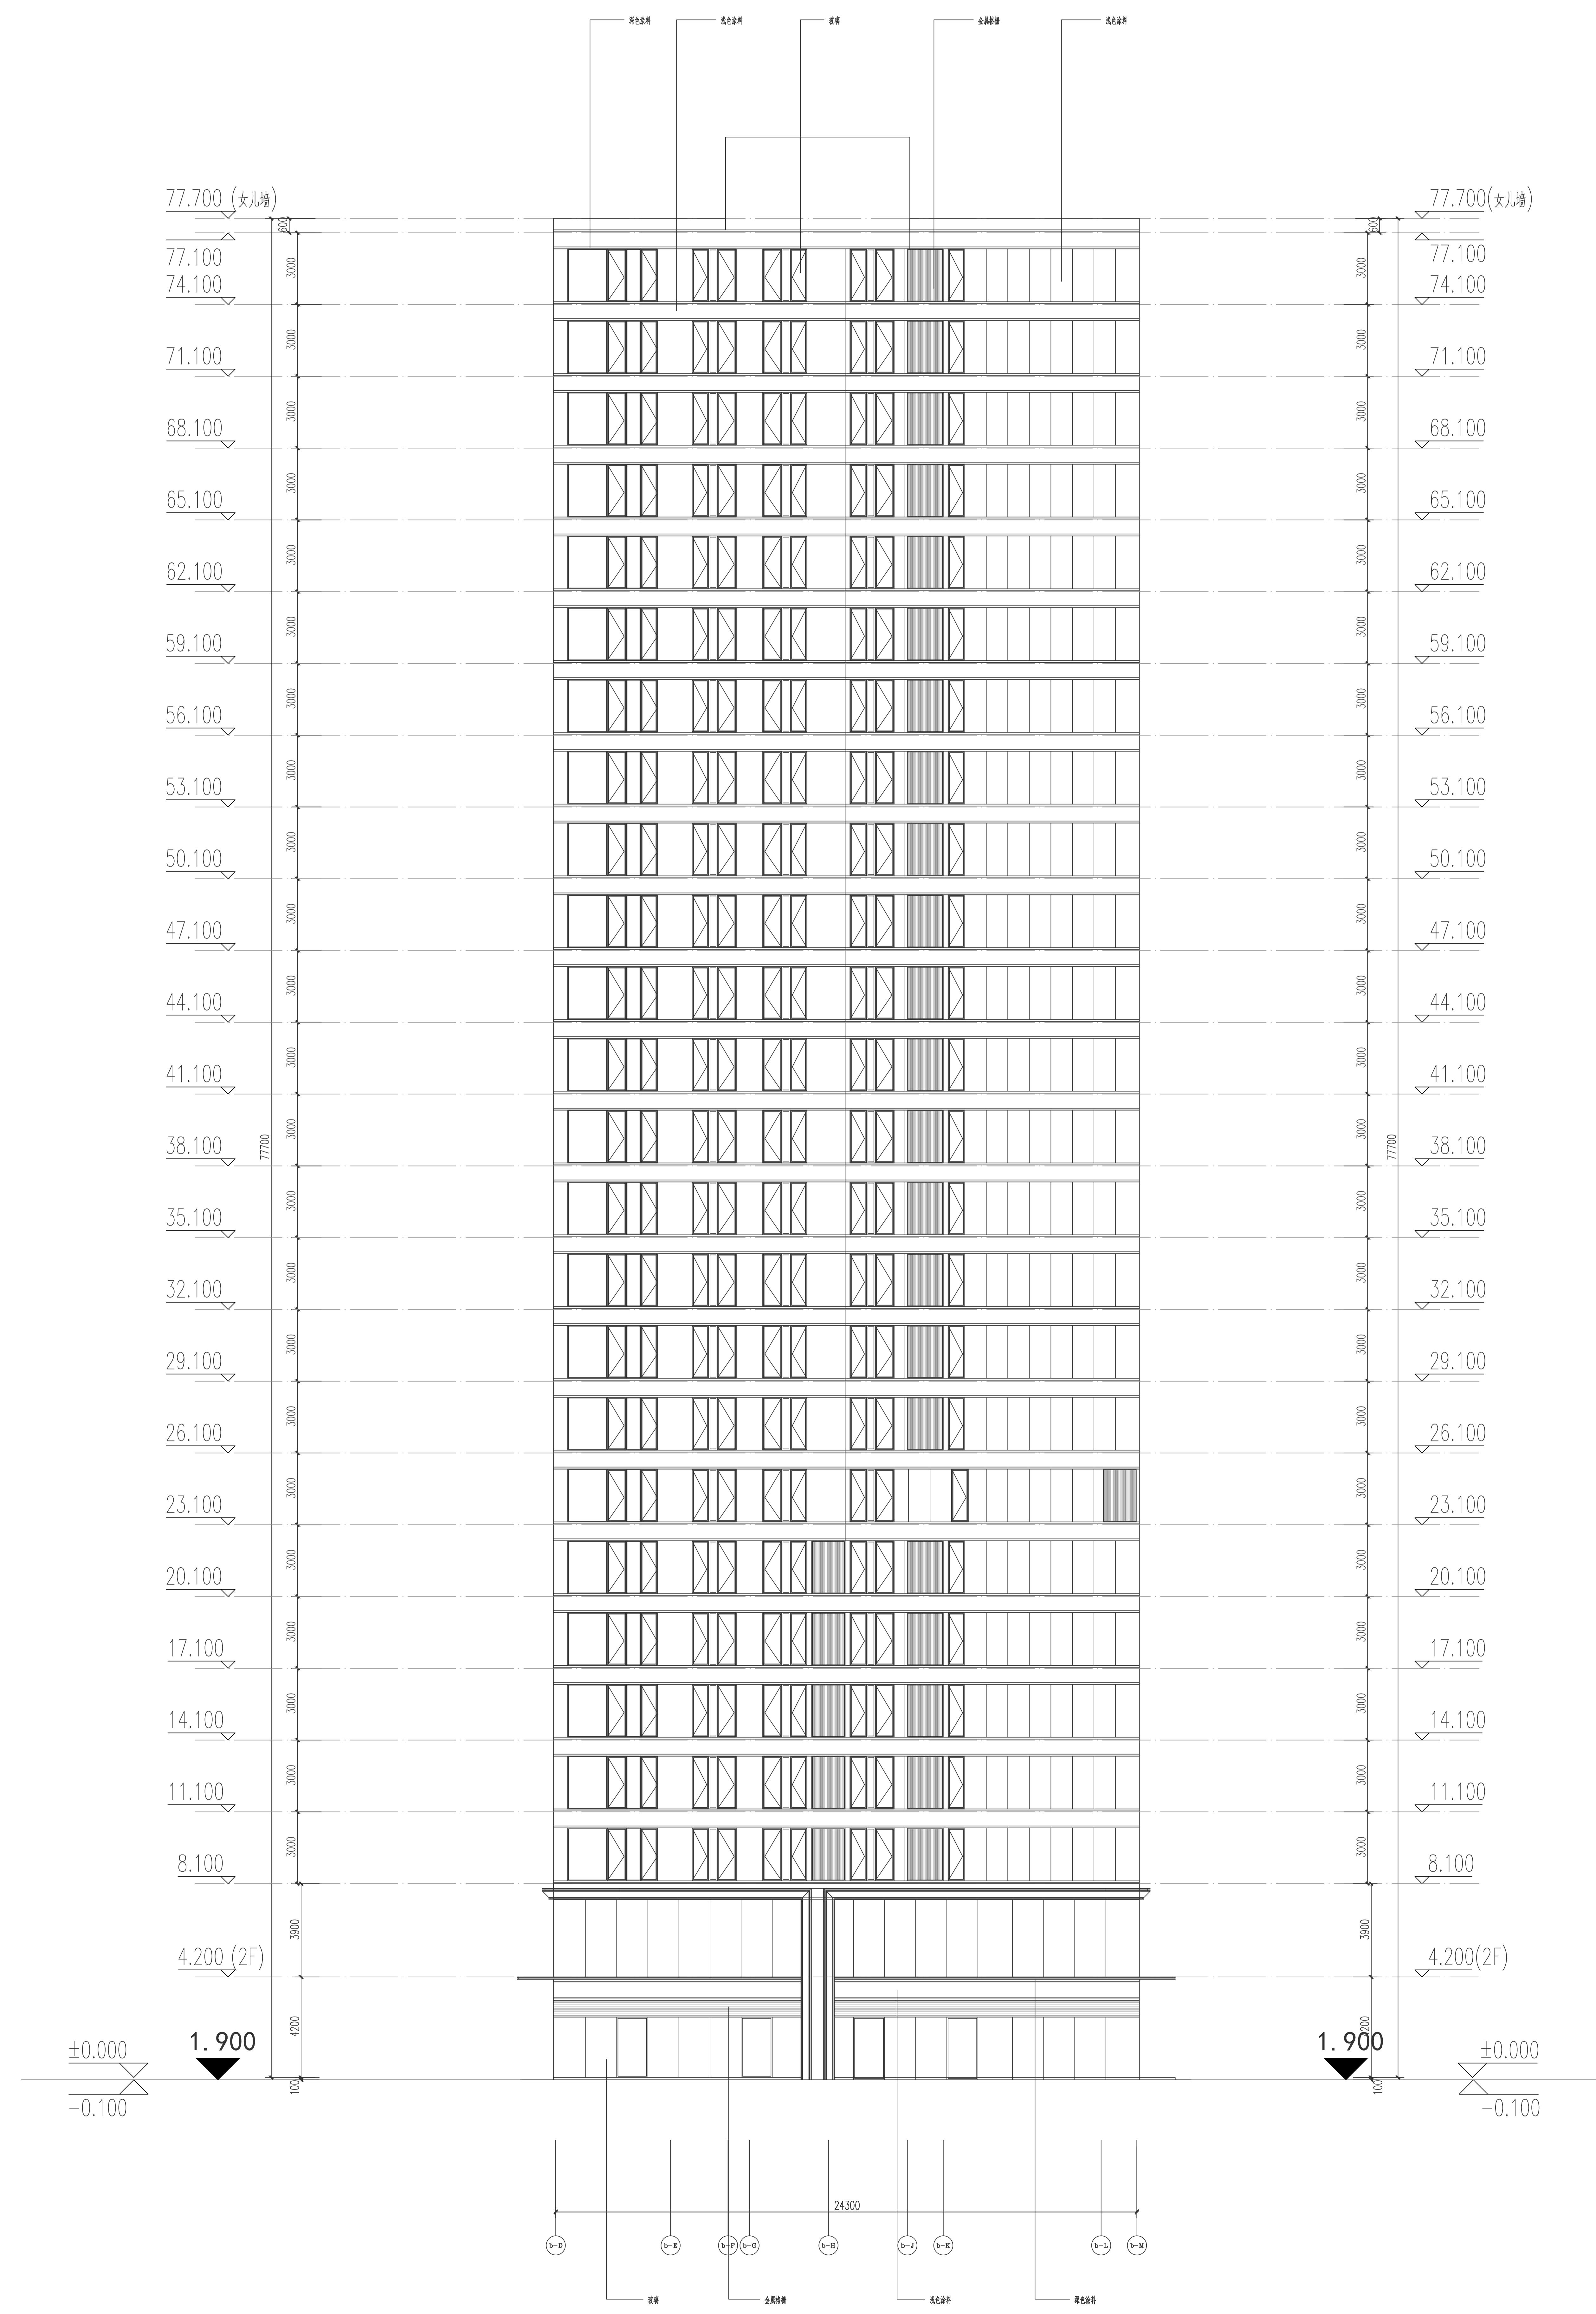



建设单位				佛山顺北盈业房地产开发有限公司
工程名称	佛山市顺德区北滘镇中心城区伦桂路东侧 03-23-05 地块项目			
分项工程	2025批次003			
工程编号	PROJECT NO.			
图纸比例	1:100	专业	建筑	SCALE
图号	DRAWING NO.	版本	V1.0	DRAWING TITLE
出图日期	2025.04.13	归档记录		

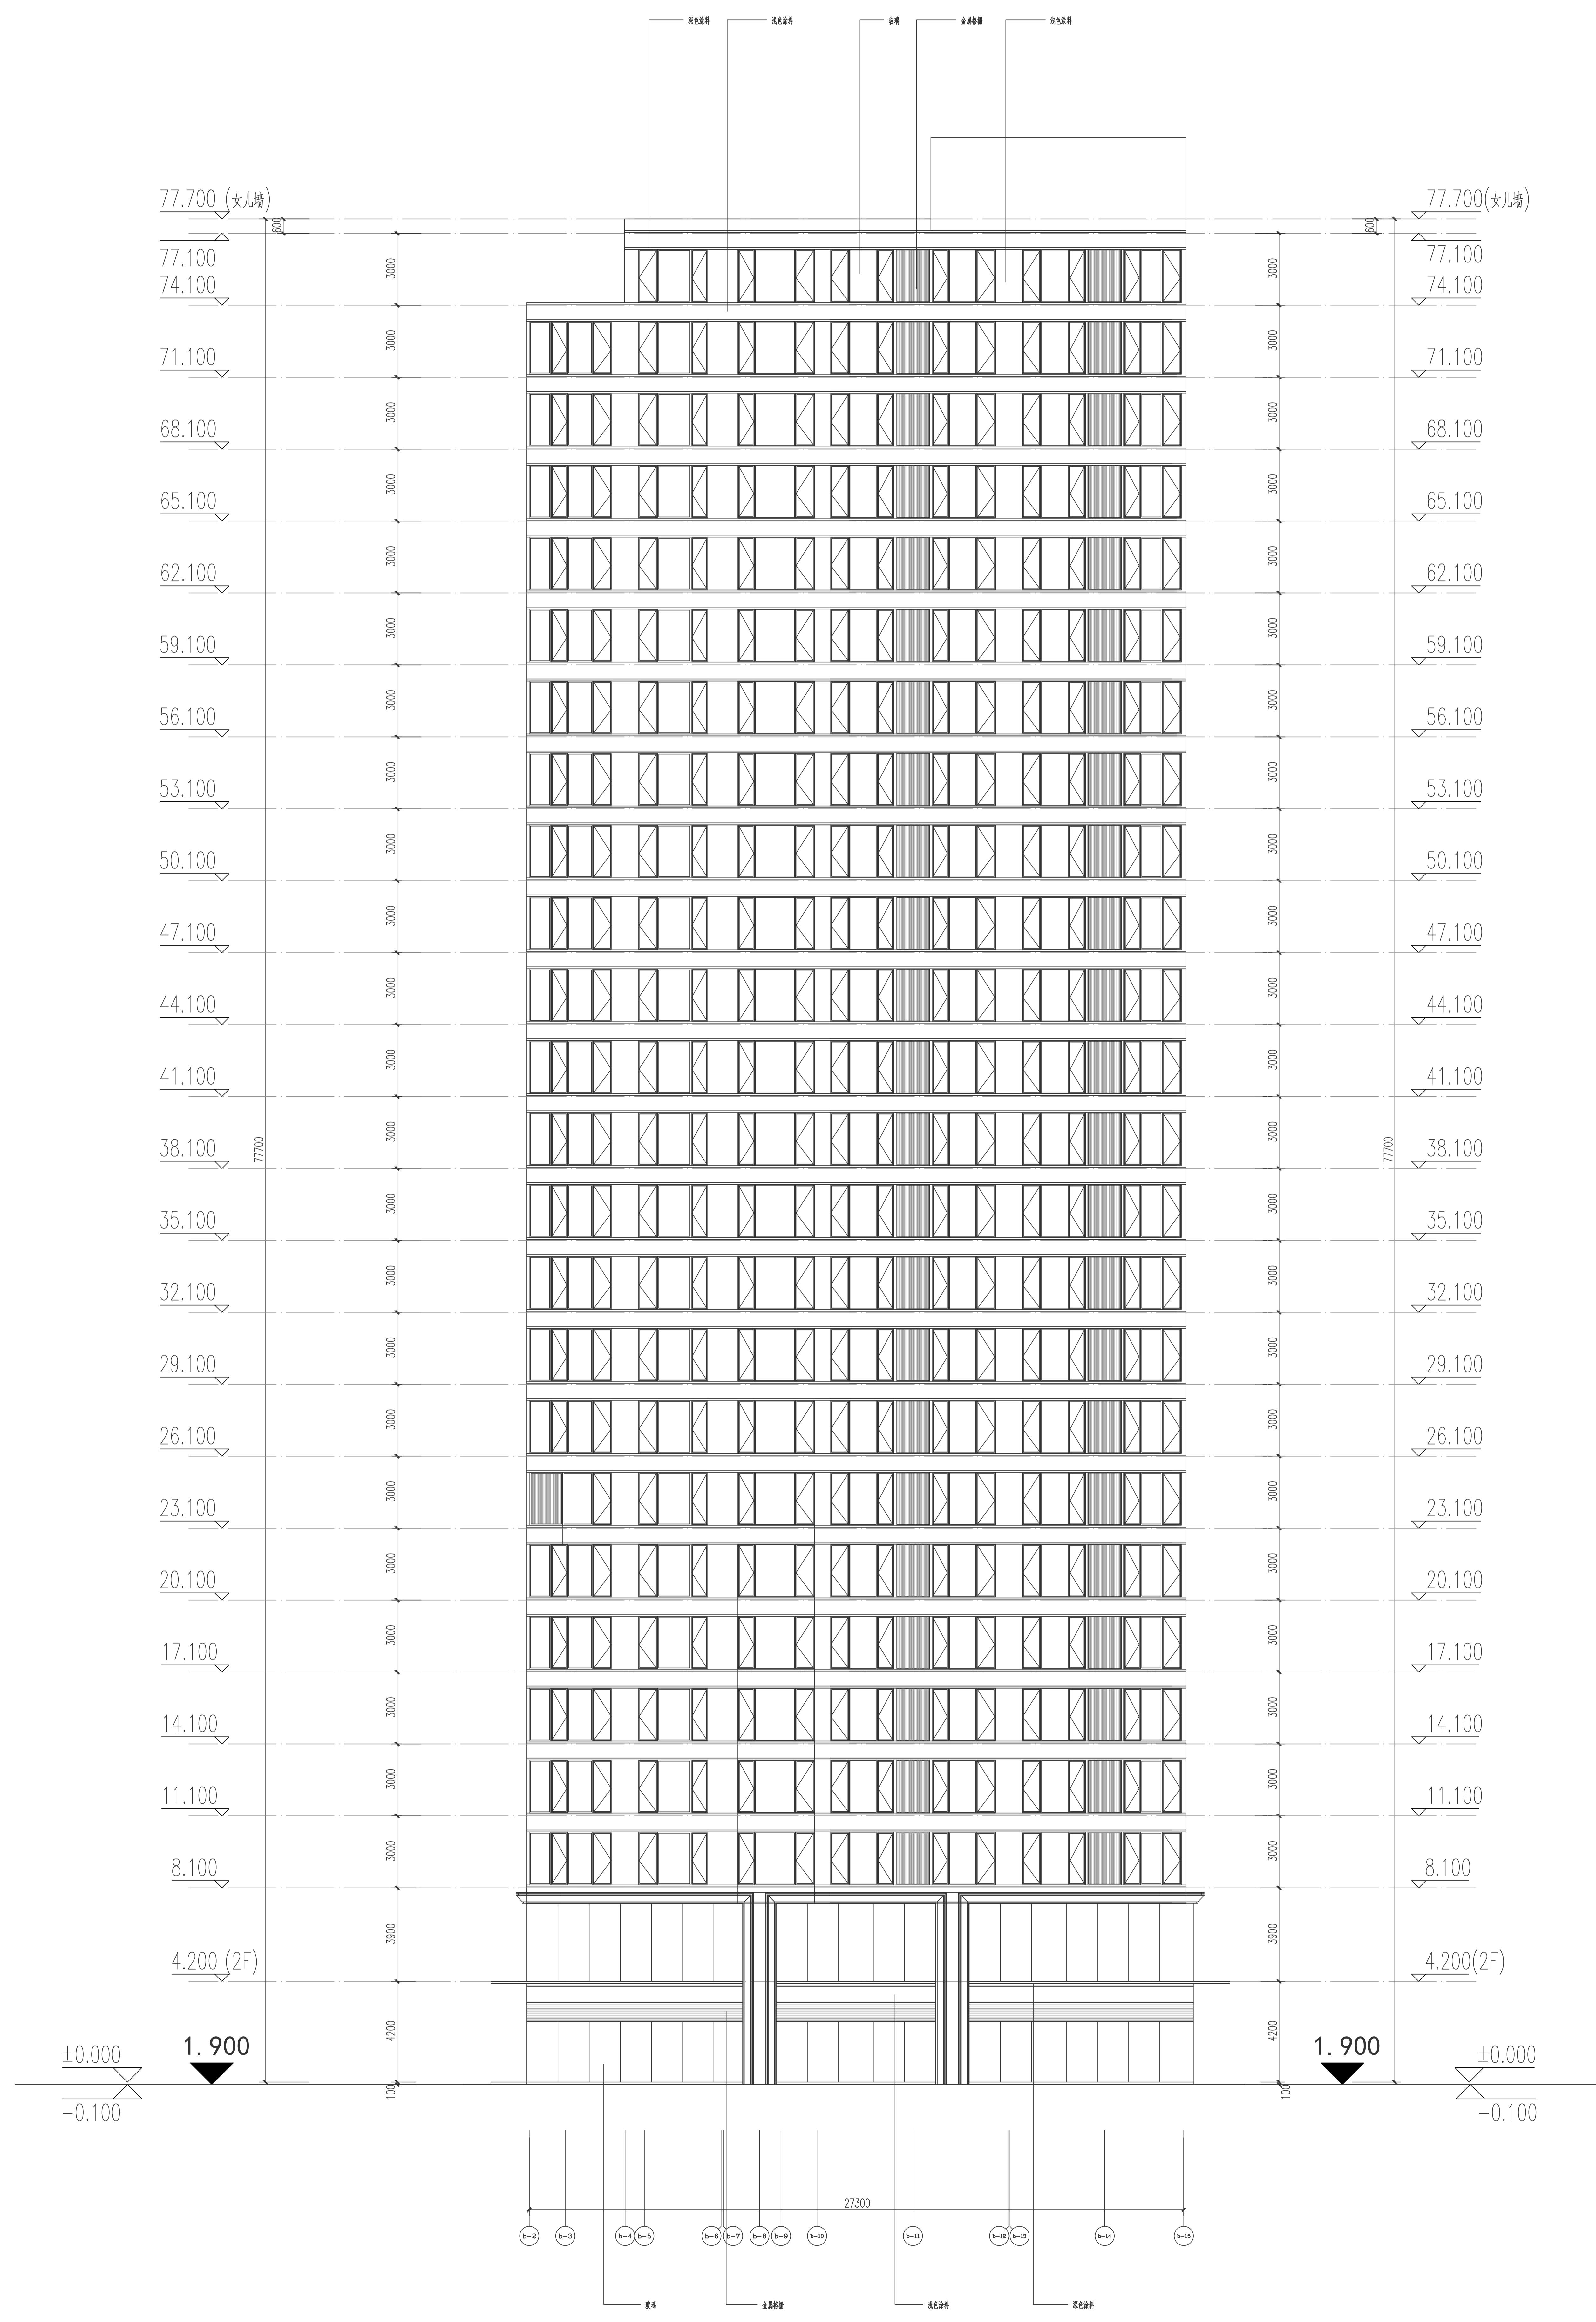

佛山顺北盈业房地产开发有限公司			
建设单位 CLIENT			
工程名称 PROJECT	佛山市顺德区北滘镇中心城区伦桂路东侧 03-23-05 地块项目	分项工程 PROJECT ITEM	工程编号 PROJECT NO.
图纸比例 SCALE	1:100	专业 DISCIPLINE	设计阶段 STAGE
图纸名称 DRAWING TITLE		版本 VERSION NO.	V1.0
图号 DRAWINGS NO.		归档记录 FILE RECORD	2025.04.13
出图日期 DATE OF DRAWING			

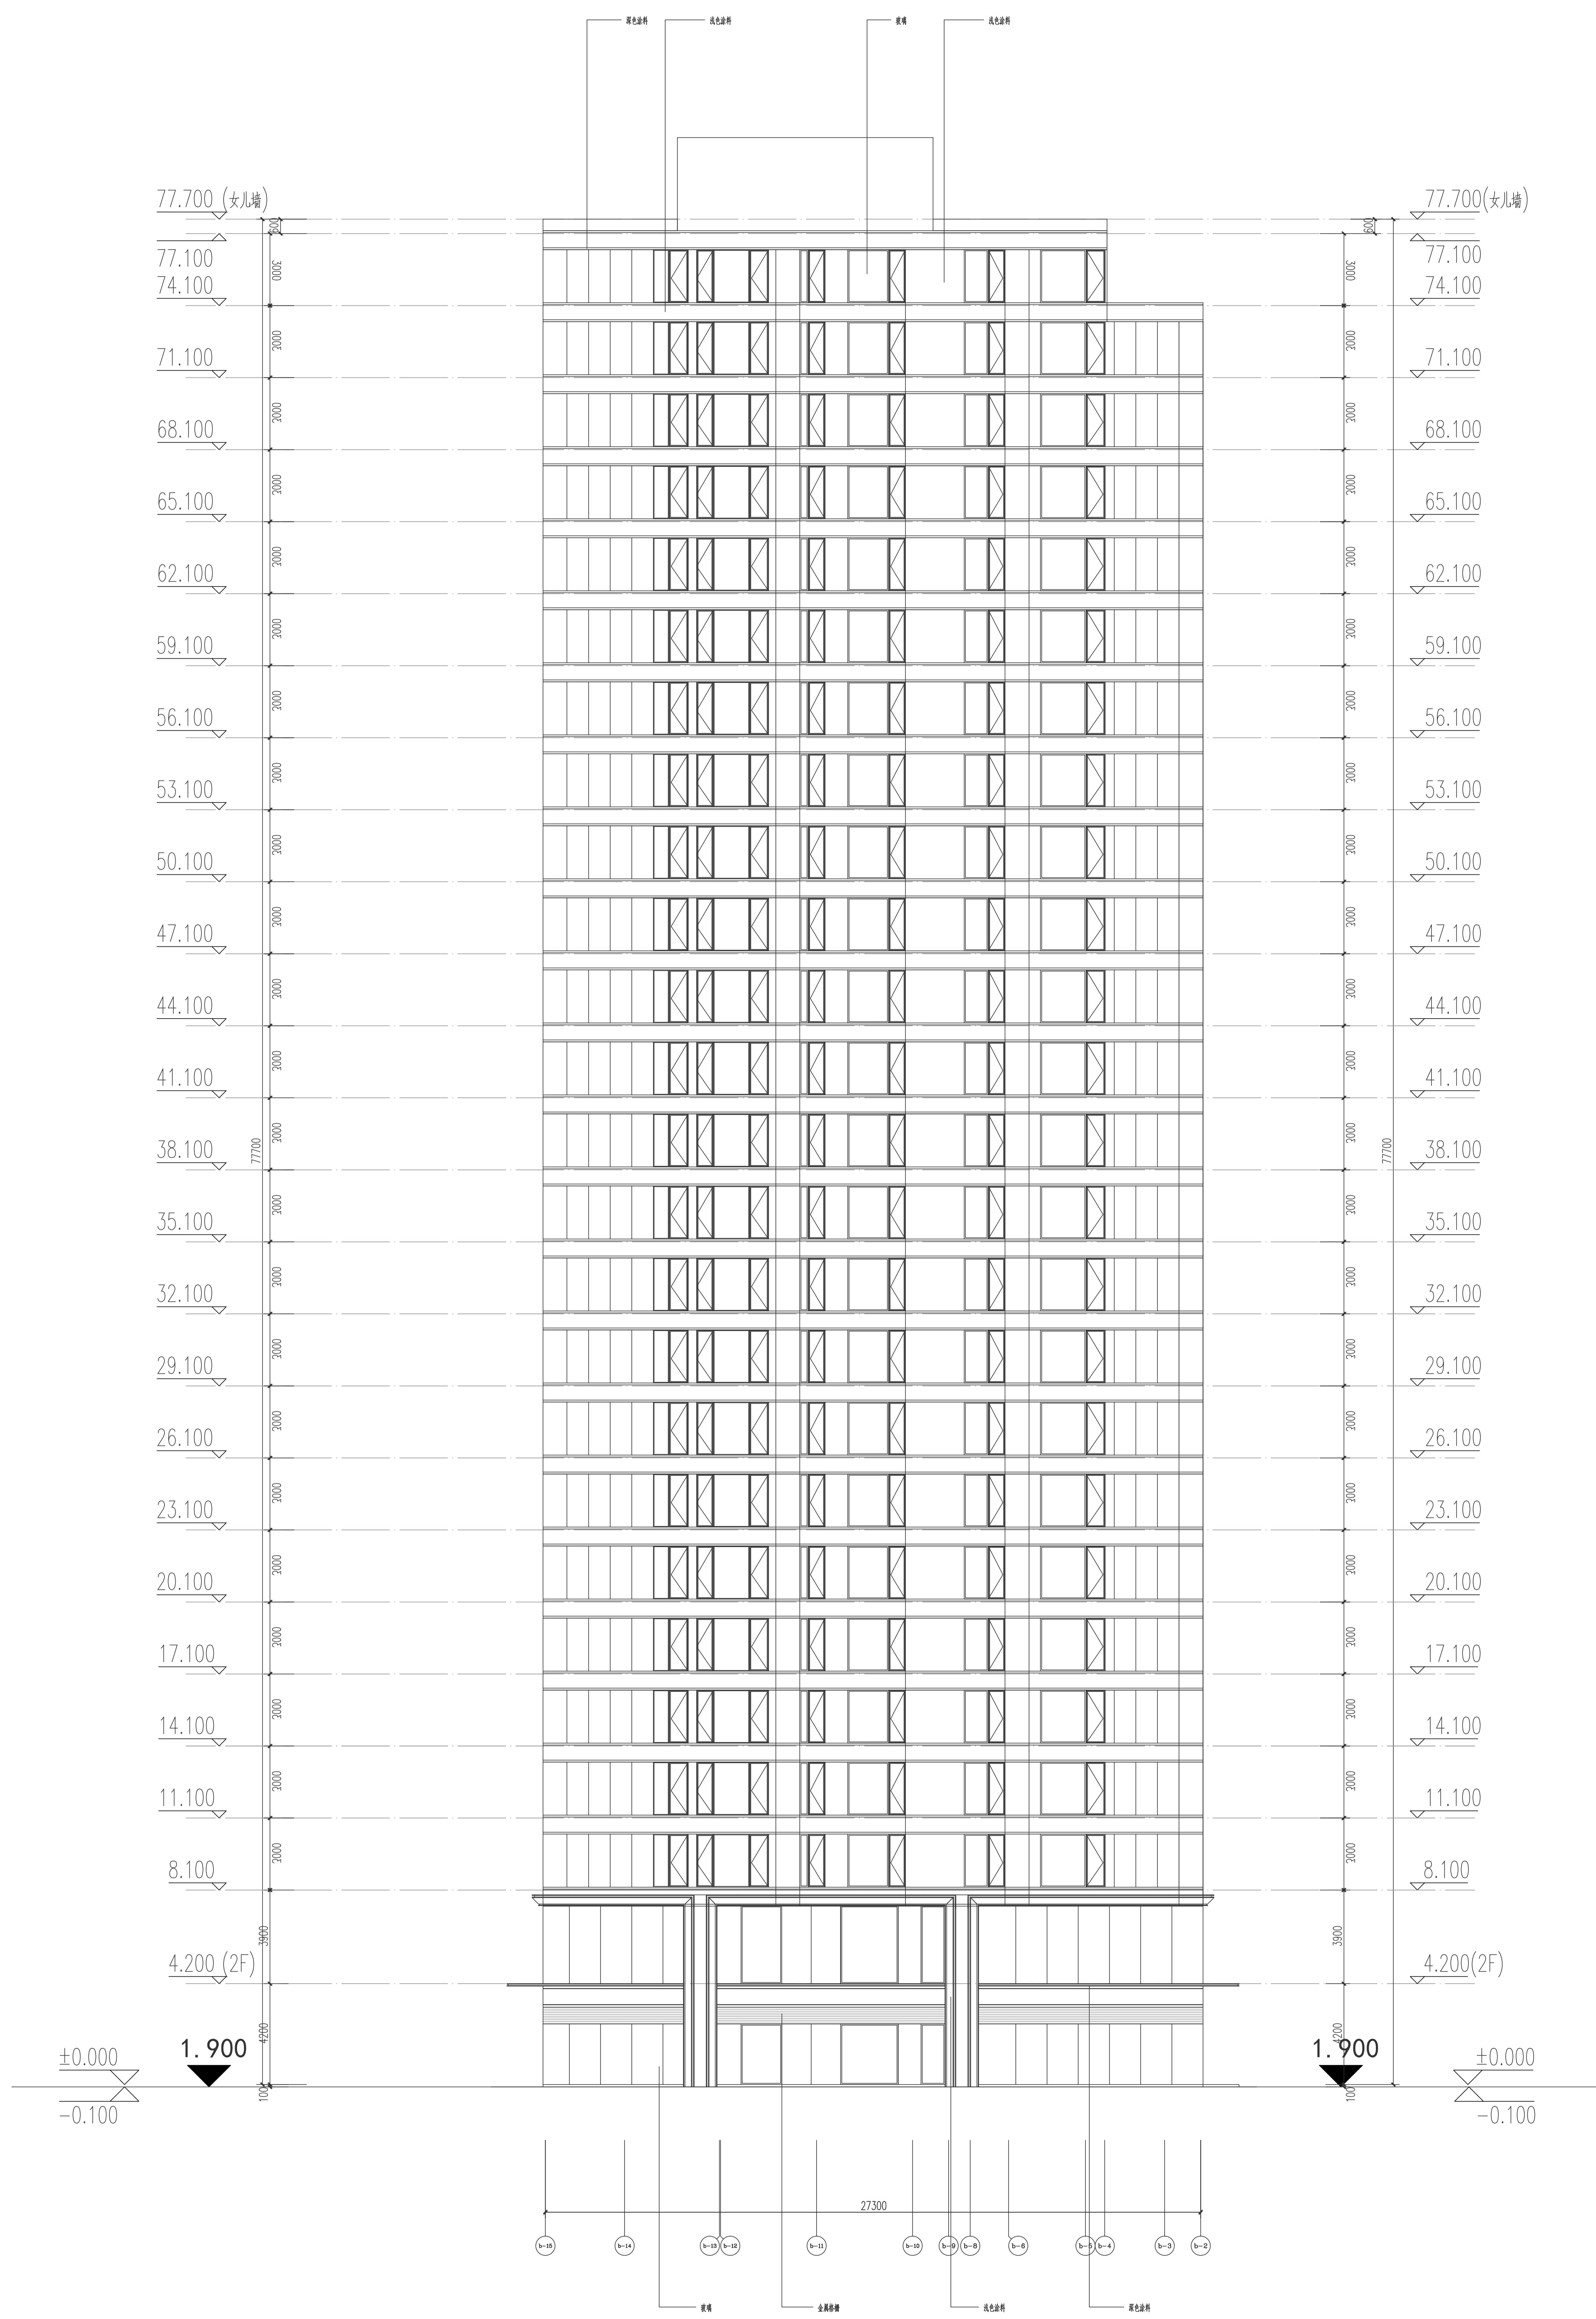

廣州瀚華建築設計有限公司  
GUANGZHOU HANHUA ARCHITECTS-ENGINEERS CO., LTD.  
建築行業（建築工程）甲級資質  
證書編號：A144016929

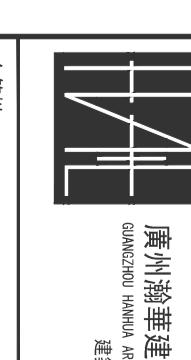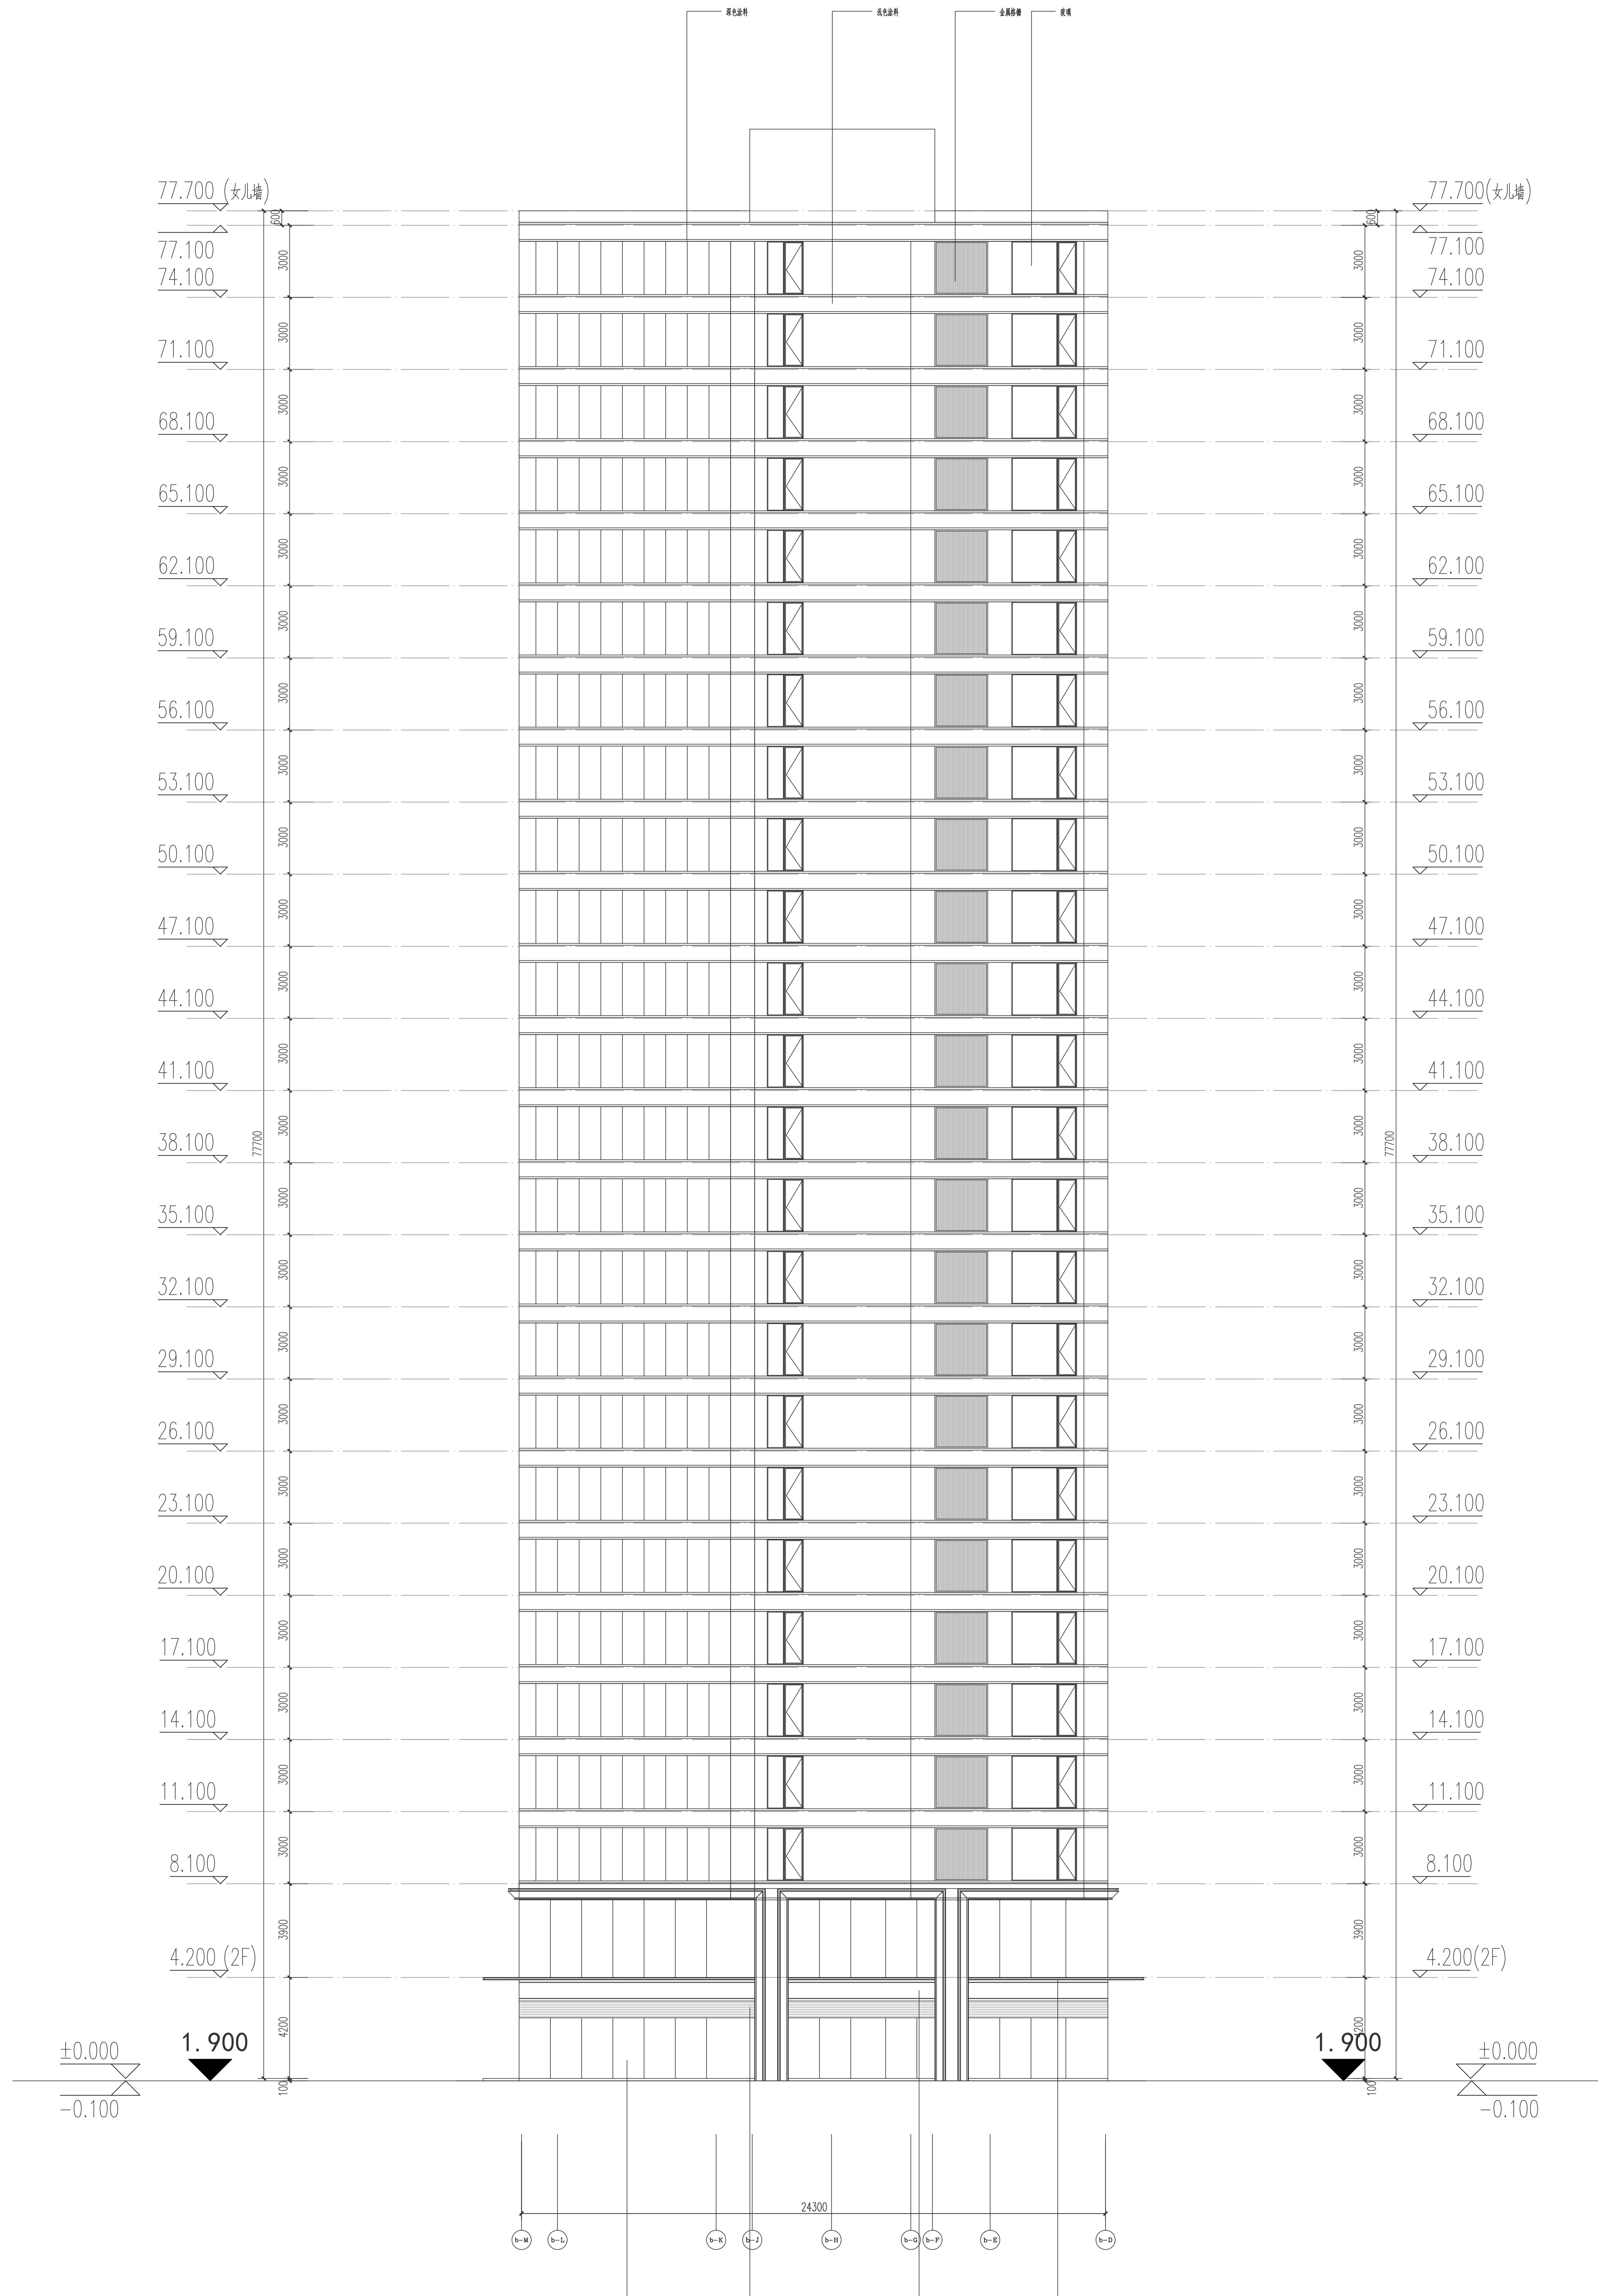

HAF  
建筑  
设计  
研究  
有限公司

