

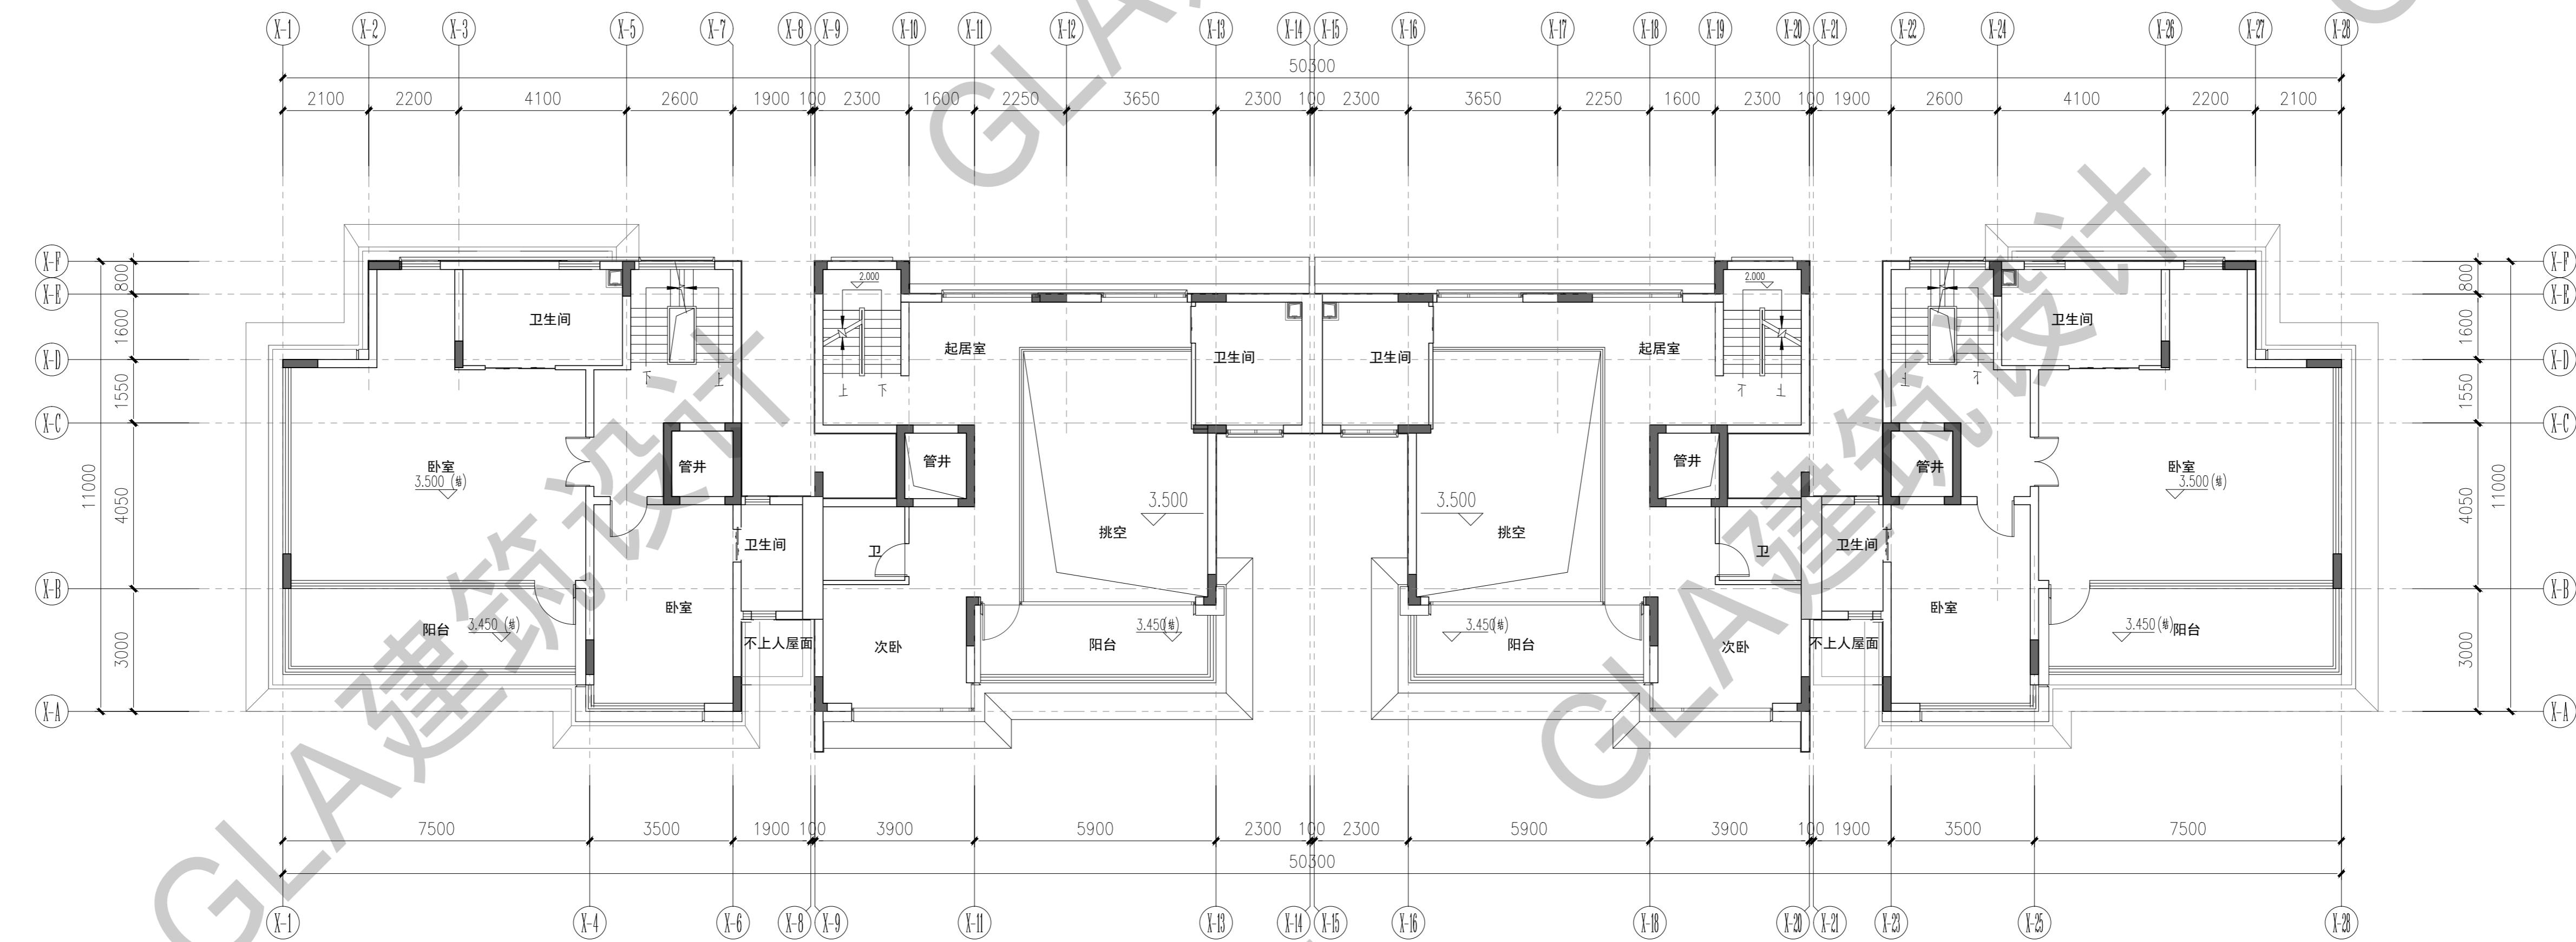
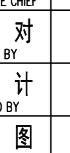
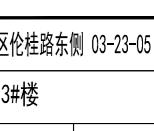


12#23#楼一层平面图

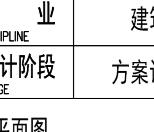


二层平面图

版本记录 REVISION NO.	日期 DATE	说明 NOTES	
索引图 KEY PLAN			
			
备注 NOTES			
方案 SCHEME	给排水 PLUMBING		
建筑 ARCHITECTURE	电气 ELECTRICAL		
结构 STRUCTURE	暖通 HVAC		
园景 LANDSCAPE			
			
 <p>廣州瀚華建築設計有限公司 GUANGZHOU HANHUA ARCHITECTS+ENGINEERS CO., LTD 建築行業（建築工程）甲級 證書編號：A144016929</p>			
会签栏 COUNTER SIGNATURE			
方案 SCHEME	给排水 PLUMBING		
建筑 ARCHITECTURE	电气 ELECTRICAL		
结构 STRUCTURE	暖通 HVAC		
园景 LANDSCAPE			
签署栏 SIGNATURE			
审定 APPROVED BY	谢震宇		
审核 REVIEWED BY	谢震宇		
项目负责 PROJECT CHIEF	彭淑寅		
方案负责 SCHEME CHIEF			
机电负责 MEP CHIEF			
专业负责 DISCIPLINE CHIEF	冯顶山		
校对 CHECKED BY	姚君		
设计 DESIGNED BY	冯顶山		
制图 DRAWN BY	冯顶山		
建设单位 CLIENT	佛山顺北盈业房地产开发有限公司		
工程名称 PROJECT	佛山市顺德区北滘镇中心城区化桂路东侧 03-23-05 地块项目		
分项工程 PROJECT ITEM	12#23#楼		
工程编号 PROJECT NO.	2025设003	专业 DISCIPLINE	建筑 ARCHITECTURE
图纸比例 SCALE	1:100	设计阶段 STAGE	方案设计 SOLUTION DESIGN
图纸名称 DRAWING TITLE	一层平面图 一层立面图		
图号 DRAWING NO.	A-12-01	版本本 VERSION NO.	V1.0
出图日期 DATE	2025.04.13	归档记录 ARCHIVES	
本图纸须经行政许可后方可用于施工			

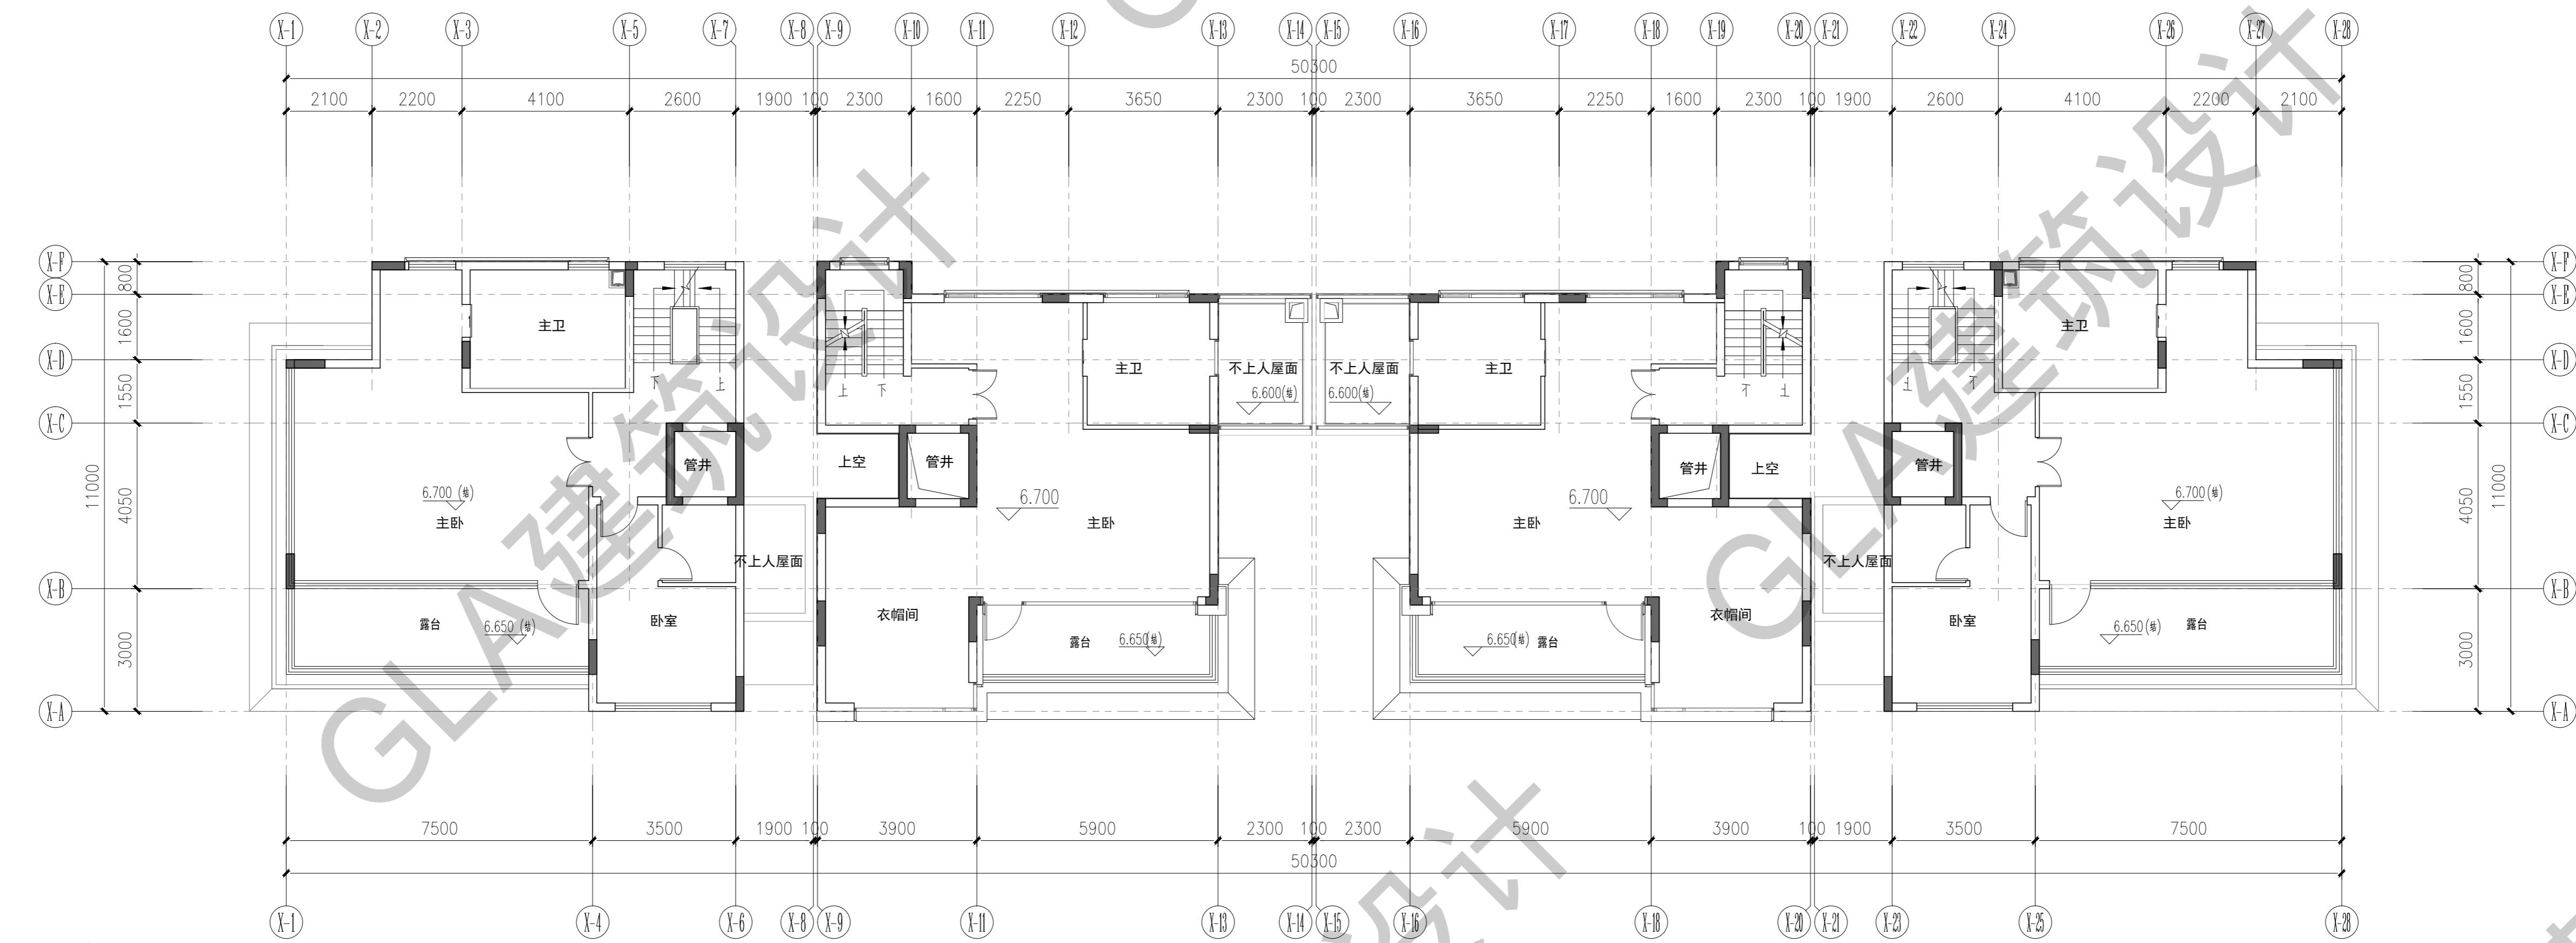


三层平面图

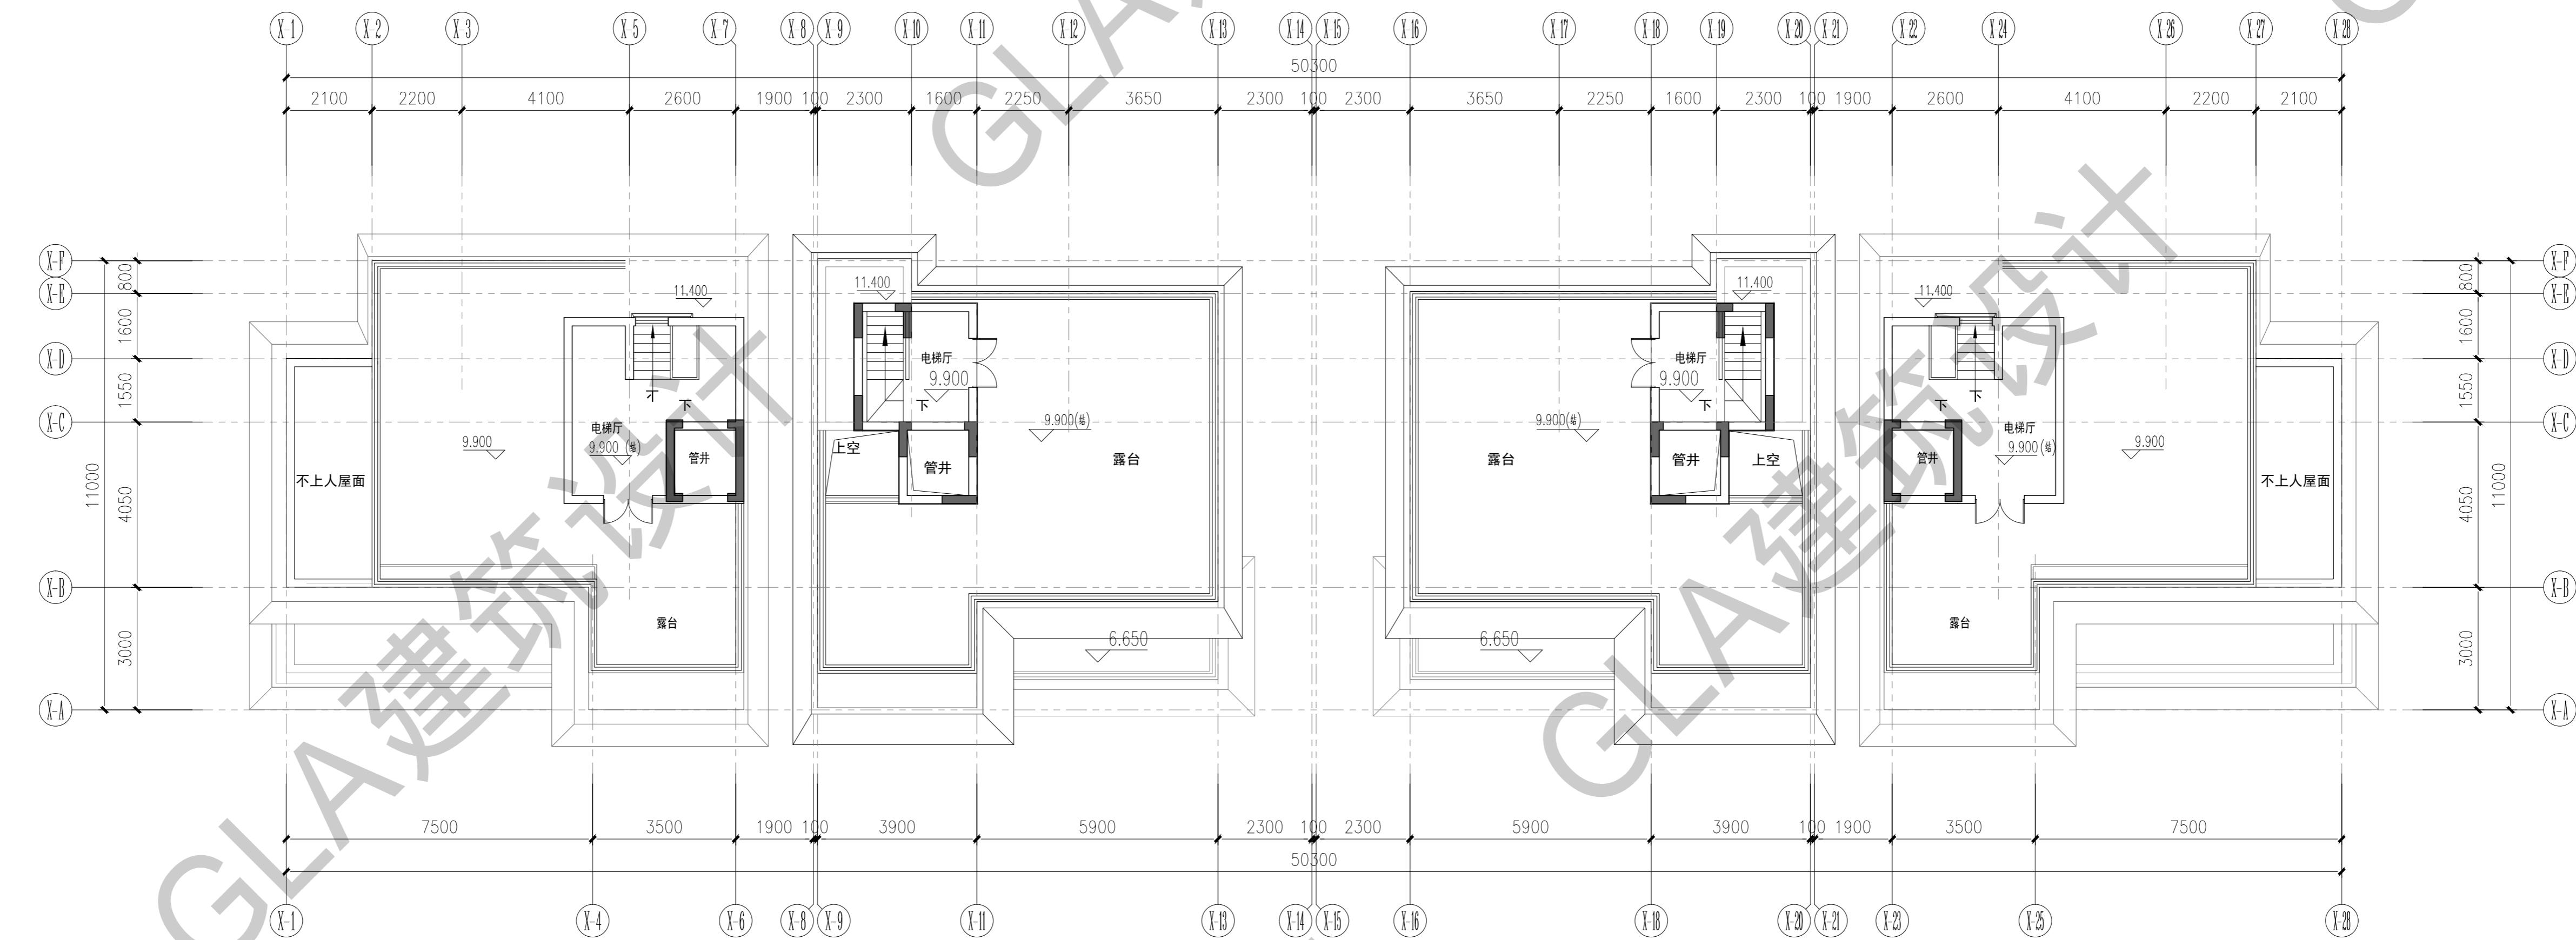

四层平面图

引图 KEY PI

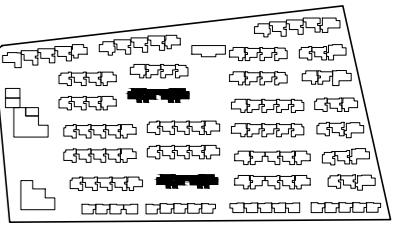

注 NOTES

This architectural floor plan illustrates a building layout with 28 bays, labeled X-1 through X-28. The plan features a central corridor with various rooms and a staircase. Key dimensions include:

- Bay widths: 2100, 2200, 4100, 2600, 1900, 100, 2300, 1600, 2250, 3650, 2300, 100, 2300, 3650, 2250, 1600, 2300, 100, 1900, 2600, 4100, 2200, 200.
- Bay heights: 1550, 1600, 800, 12.600, 13.200, 13.600, 13.200, 13.600, 13.200, 13.600, 12.600, 12.600, 12.600, 13.200, 13.600, 13.200, 13.600, 12.600, 12.600, 13.200, 13.600, 13.200, 13.600, 12.600, 12.600, 13.200, 13.600, 13.200, 13.600, 12.600, 12.600, 13.200, 13.600.
- Overall dimensions: 110000, 40500, 30000, 7500, 3500, 1900, 100, 3900, 5900, 2300, 100, 2300, 5900, 3900, 100, 1900, 3500, 7500.
- Staircase dimensions: 50300, 50300.

Rooms labeled X-F, X-E, X-D, X-C, X-B, and X-A are shown along the left and right perimeters. A staircase is located in the center-right area. Various door widths are indicated throughout the plan.

屋顶平面图

廣州瀚華建築設計有限公司
GUANGZHOU HANHUA ARCHITECTS-ENGINEERS CO., LTD.
建築行業 (建築工程) 甲級
證書編號: A144016202

签栏 COUNTER SIGNATURE			
案 ME		给排水 PLUMBING	
筑 TECTURE		电气 ELECTRICAL	
构 TURE		暖通 HVAC	
景			


署栏 SIGNATURE		
定 OVED BY	谢震宇	谢震宇
核 WED BY	谢震宇	谢震宇
目负责 ECT CHIEF	彭淑寅	彭淑寅
案负责 ME CHIEF		
电负责 CHIEF		
业负责 PLINE CHIEF	冯顶山	冯顶山
对 KED BY	姚君	姚君
计 INED BY	冯顶山	冯顶山
图 IN BY	冯顶山	冯顶山

建设单位 佛山顺北盈业房地产开发有限公司

工程名称 ECT	佛山市顺德区北滘镇中心城区伦桂路东侧 03-23-05 地块项		
项工程 ECT ITEM	12#23#楼		
程编号 ECT NO.	2025设003	专业 DISCIPLINE	建筑
项	设计阶段		

比例 E	1:100	设计阶段 STAGE	方案设计
图名 图名 NAME	屋顶层平面图		
号 号 NO	A-12-03	版 本 VERSION NO	V1.0

图日期 2025. 04. 13 归档记录
ARCHIVES
本图纸须经行政许可后方可用于施工
THIS DRAWING MUST BE APPROVED BY THE ADMINISTRATIVE LICENSE FOR CONSTRUCTION

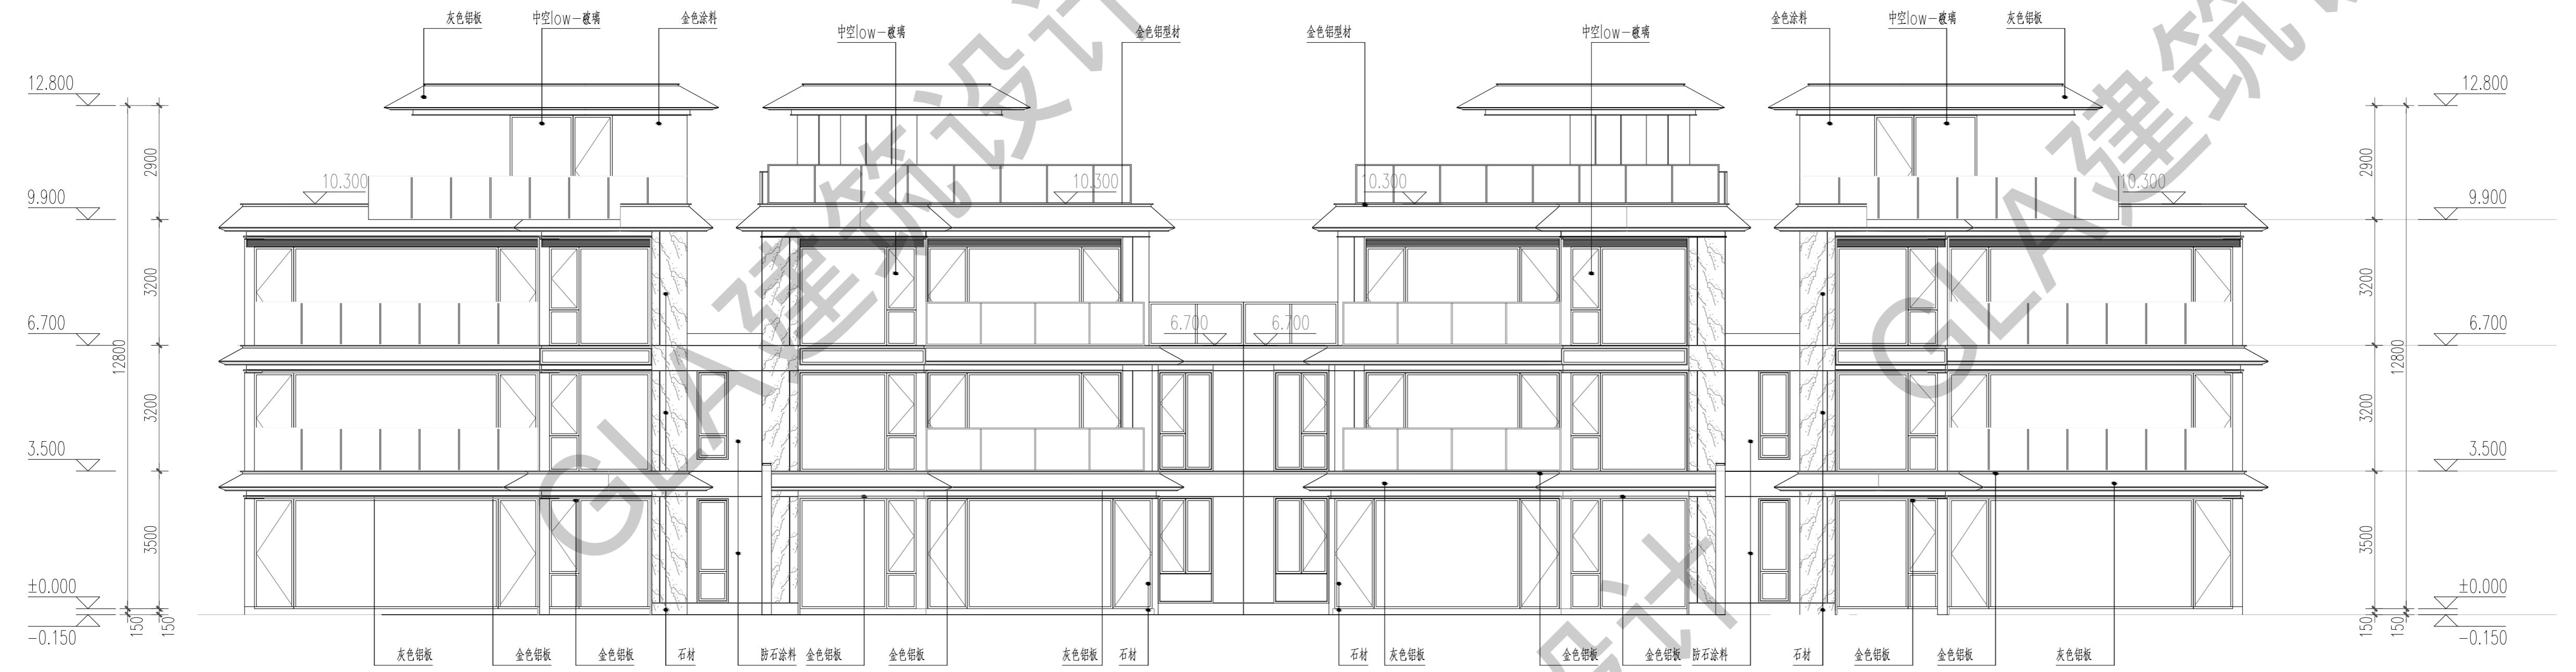

南立面图



北立面图

