

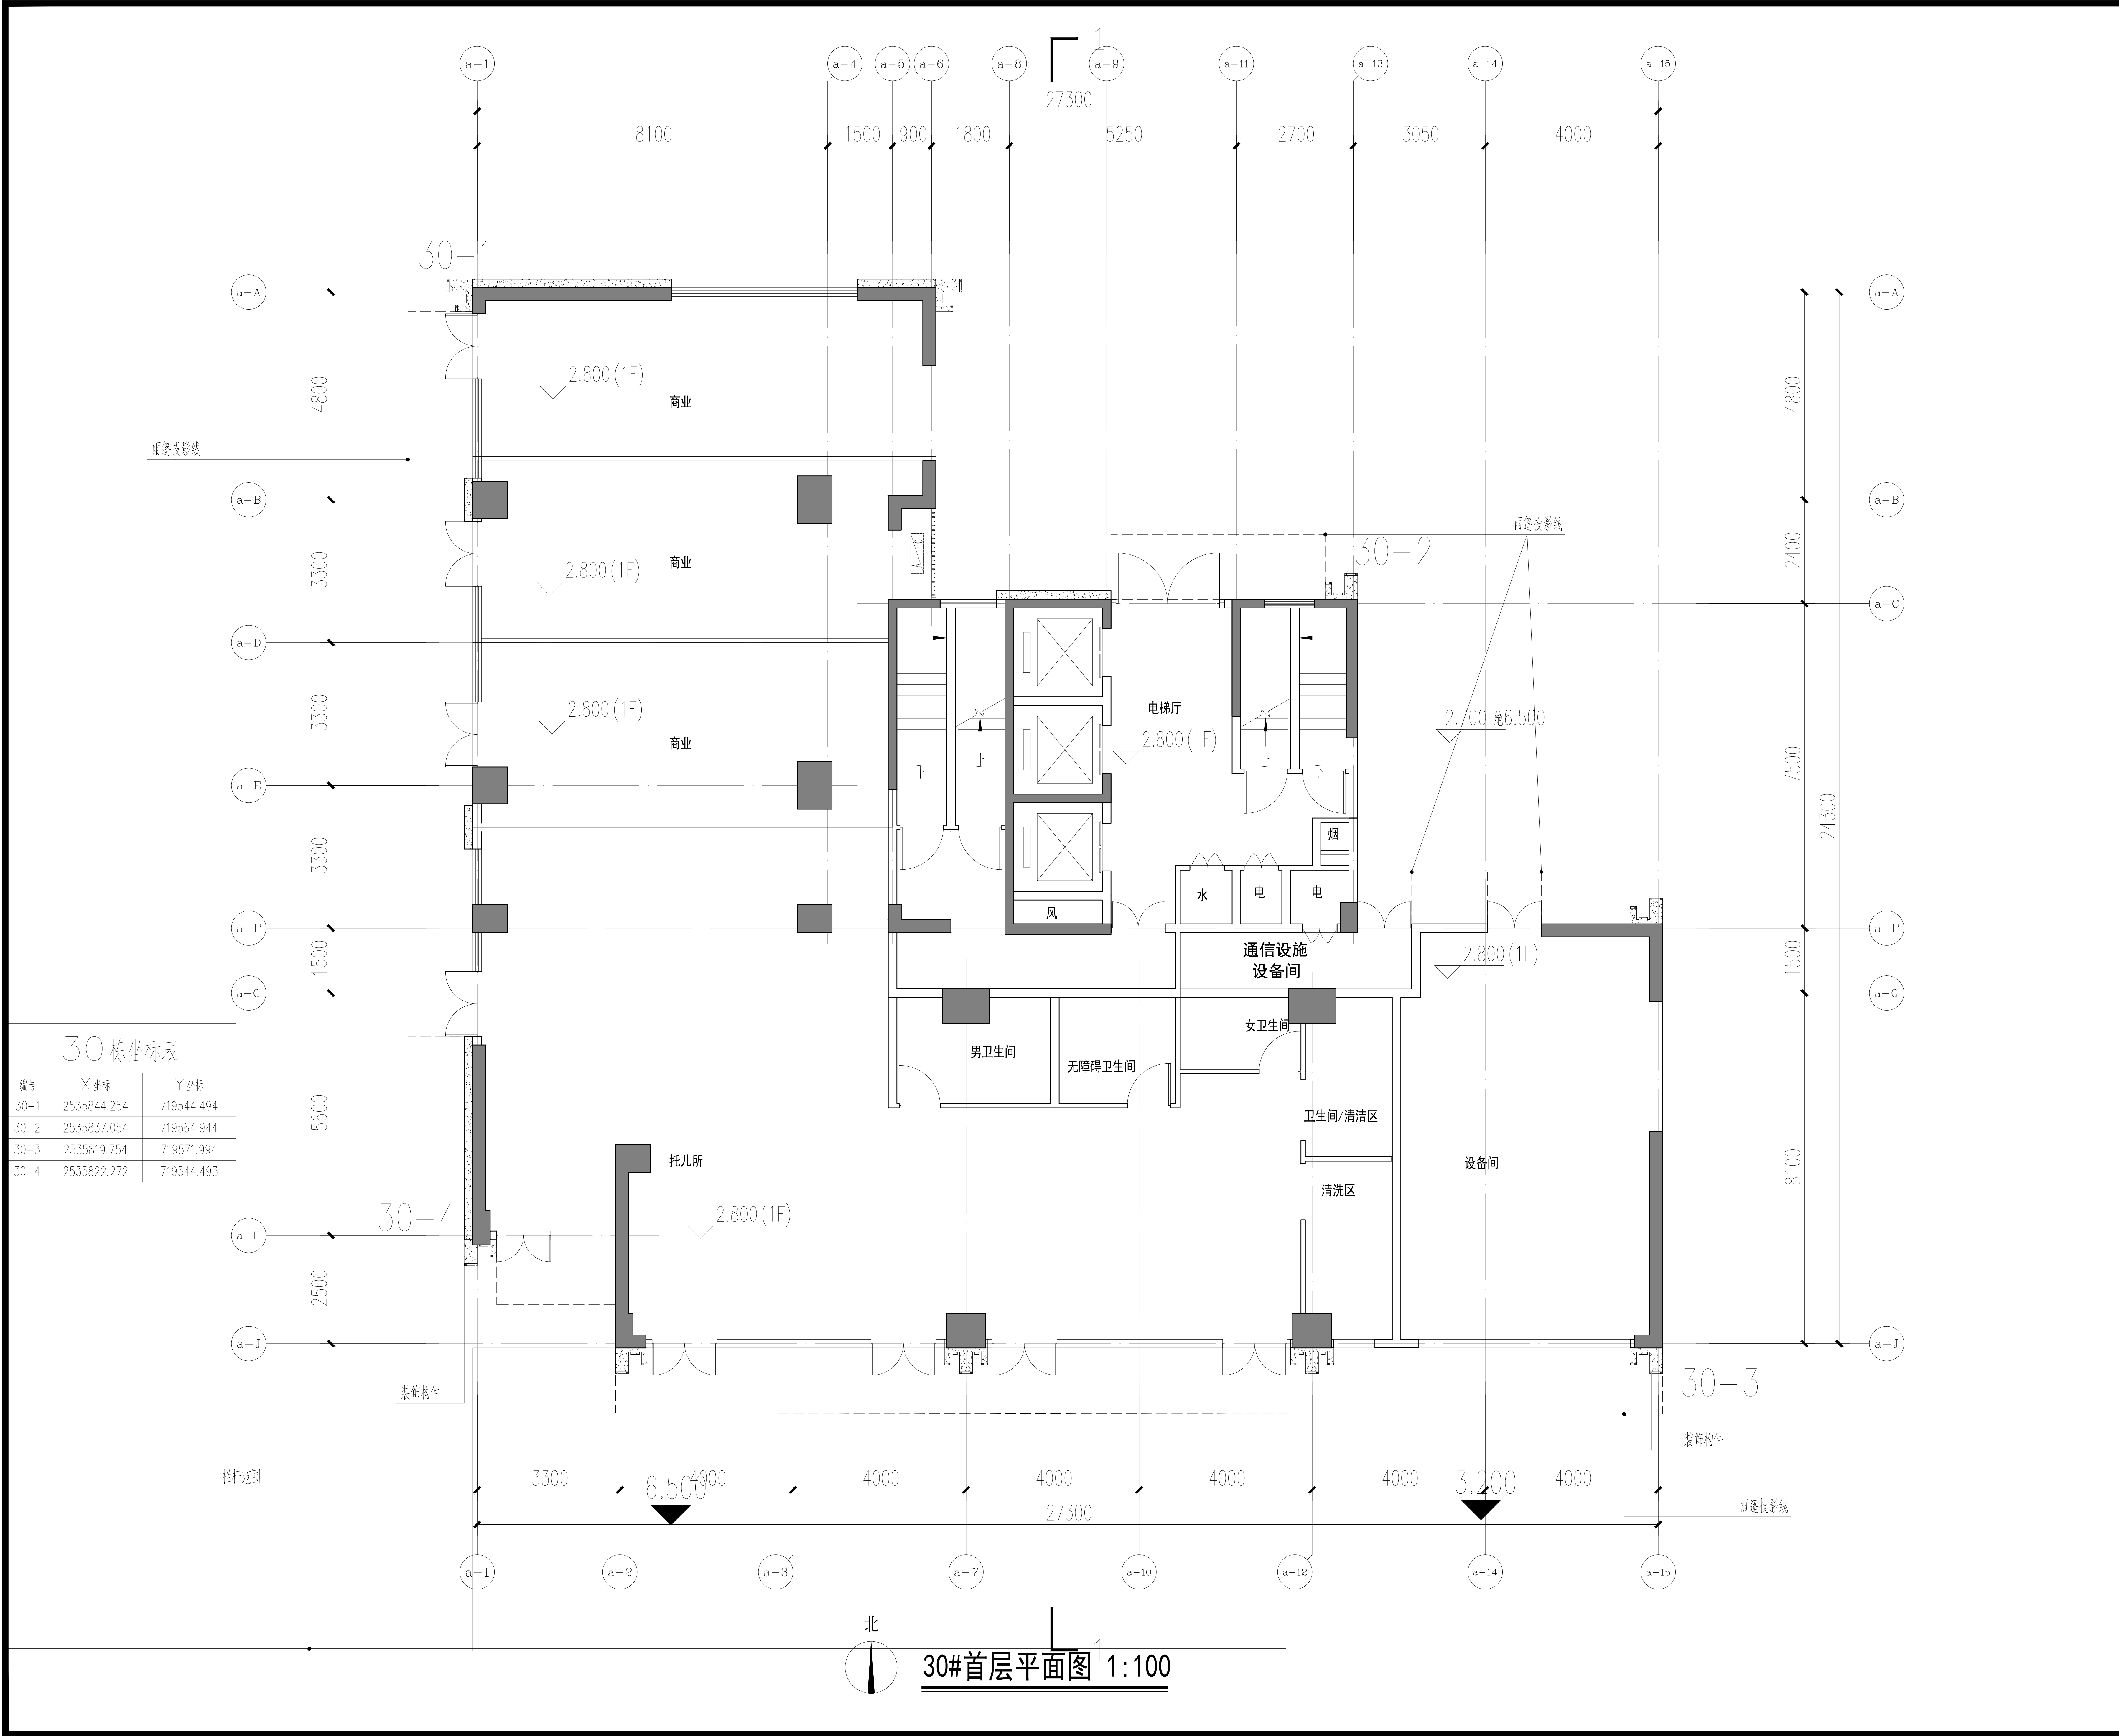


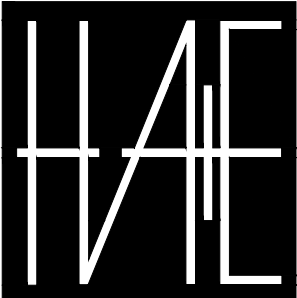

30 栋坐标表		
编号	X 坐标	Y 坐标
30-1	2535844.254	719544.494
30-2	2535837.054	719564.944
30-3	2535819.754	719571.994
30-4	2535822.272	719544.493


版本记录 REVISION NO.	日期 DATE	说明 NOTES
索引图 KEY PLAN		
备注 NOTES		
 廣州瀚華建築設計有限公司 GUANGZHOU HANHUA ARCHITECTS-ENGINEERS CO., LTD. 建筑行业（建筑工程）甲级 證書編號：A144016929		
签署栏 SIGNATURE		
审 定 APPROVED BY	谢震宇	
审 核 REVIEWED BY	谢震宇	
项目负责 PROJECT CHIEF	彭淑寅	
方案负责 SCHEME CHIEF		
机电负责 MEP CHIEF		
专业负责 DISCIPLINE CHIEF	冯顶山	
校 对 CHECKED BY	姚君	
设 计 DESIGNED BY	冯顶山	
制 图 DRAWN BY	冯顶山	
建设单位 CLIENT	佛山顺北盈业房地产开发有限公司	
工程名称 PROJECT	佛山市顺德区北滘镇中心城区伦桂路东侧 03-23-06 地块项目	
分项工程 PROJECT ITEM	30#	
工程编号 PROJECT NO.	2025设003	专 业 DISCIPLINE
图纸比例 SCALE	1:100	设计阶段 STAGE
图纸名称 DRAWING TITLE	30#首层平面图	
图 号 DRAWING NO.	A-30#-1	版 本 VERSION NO.
出图日期 DATE	2025. 04. 13	归档记录 ARCHIVES

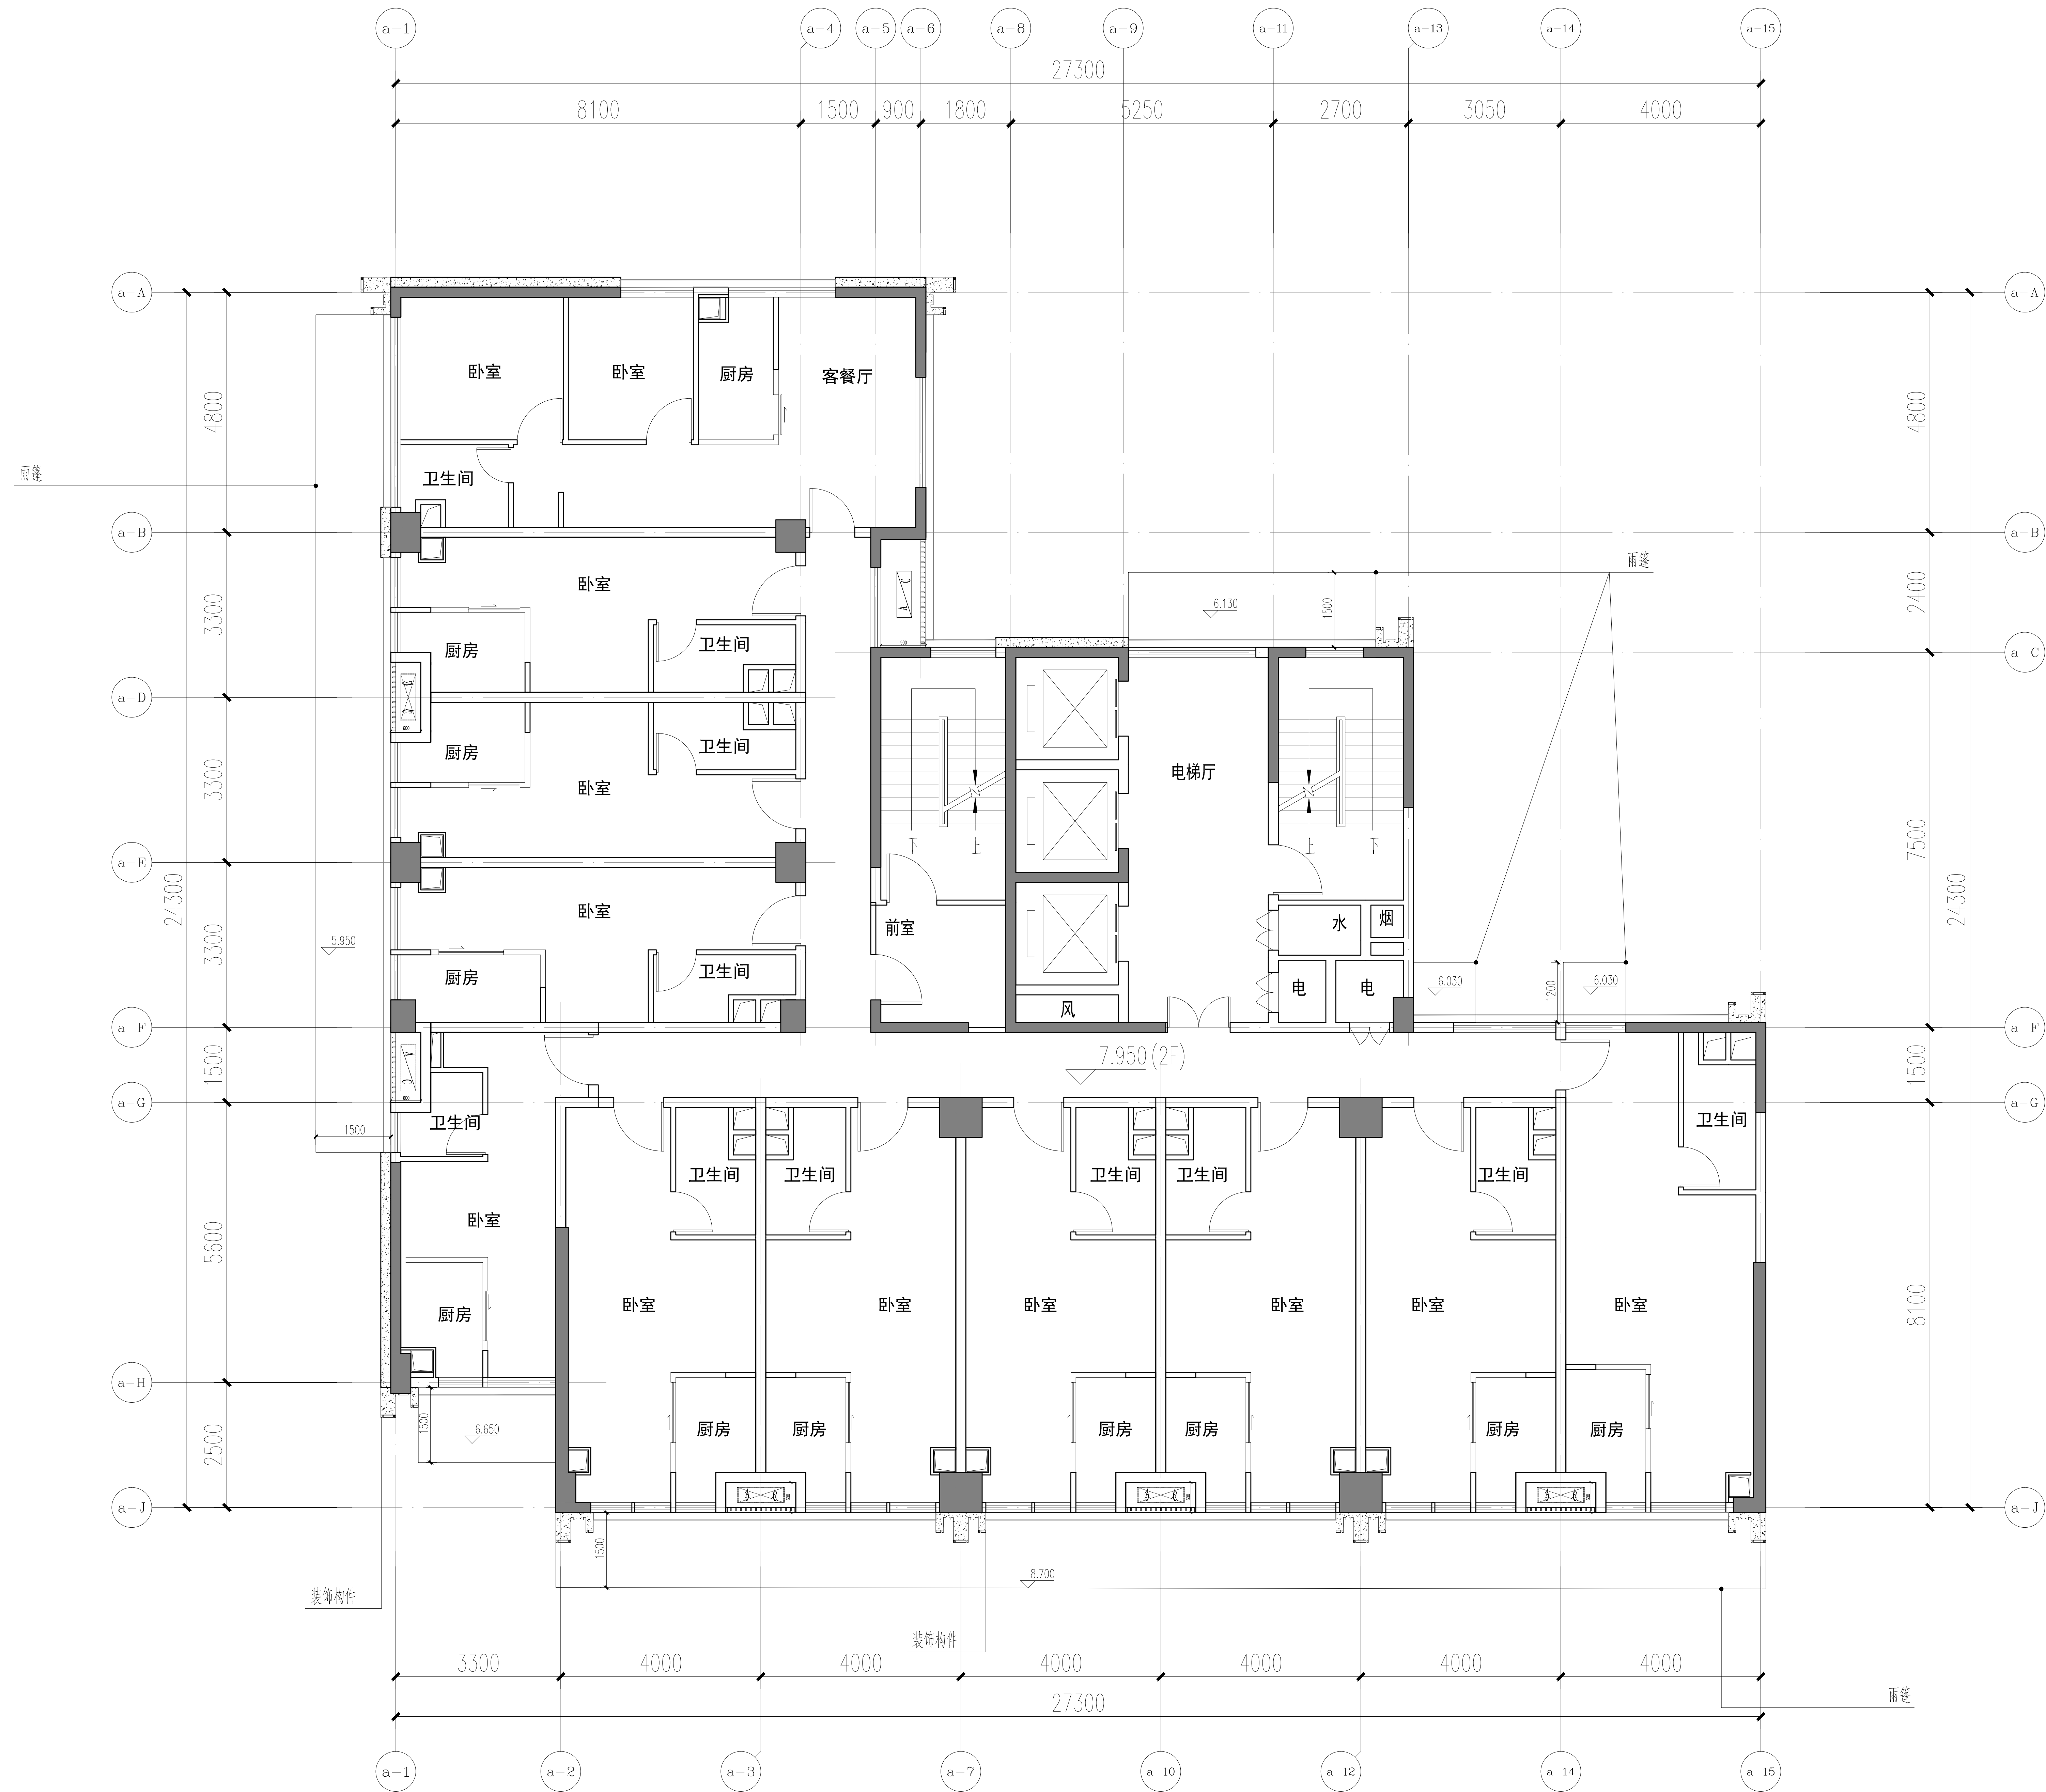


30# 二层平面图 1:100

版本记录 REVISION NO.	日期 DATE	说明 NOTES
索引图 KEY PLAN		
备注 NOTES		
HAE 廣州瀚華建築設計有限公司 GUANGZHOU HANHUA ARCHITECTS-ENGINEERS CO., LTD 建筑行业（建筑工程）甲级 證書編號：A144016929		
签署栏 SIGNATURE		
审 定 APPROVED BY	谢震宇	
审 核 REVIEWED BY	谢震宇	
项目负责 PROJECT CHIEF	彭淑寅	
方案负责 SCHEME CHIEF		
机电负责 MEP CHIEF		
专业负责 DISCIPLINE CHIEF	冯顶山	
校 对 CHECKED BY	姚君	
设 计 DESIGNED BY	冯顶山	
制 图 DRAWN BY	冯顶山	
建设单位 CLIENT	佛山顺北盈业房地产开发有限公司	
工程名称 PROJECT	佛山市顺德区北滘镇中心城区伦桂路东侧 03-23-06 地块项目	
分项工程 PROJECT ITEM	30#	
工程编号 PROJECT NO.	2025设003	专 业 DISCIPLINE 建筑
图纸比例 SCALE	1:100	设计阶段 STAGE 方案设计
图纸名称 DRAWING TITLE	30# 二层平面图	
图 号 DRAWING NO.	A-30#-2	版 本 VERSION NO. V1.0
出图日期 DATE	2025. 04. 13	归档记录 ARCHIVES

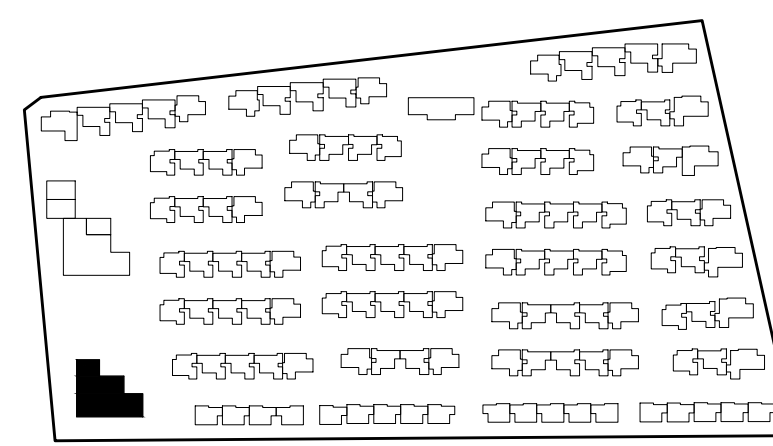


版本记录 REVISION NO.		日期 DATE		说 明 NOTES	
索引图 KEY PLAN					
					
备注 NOTES					

[illegible]

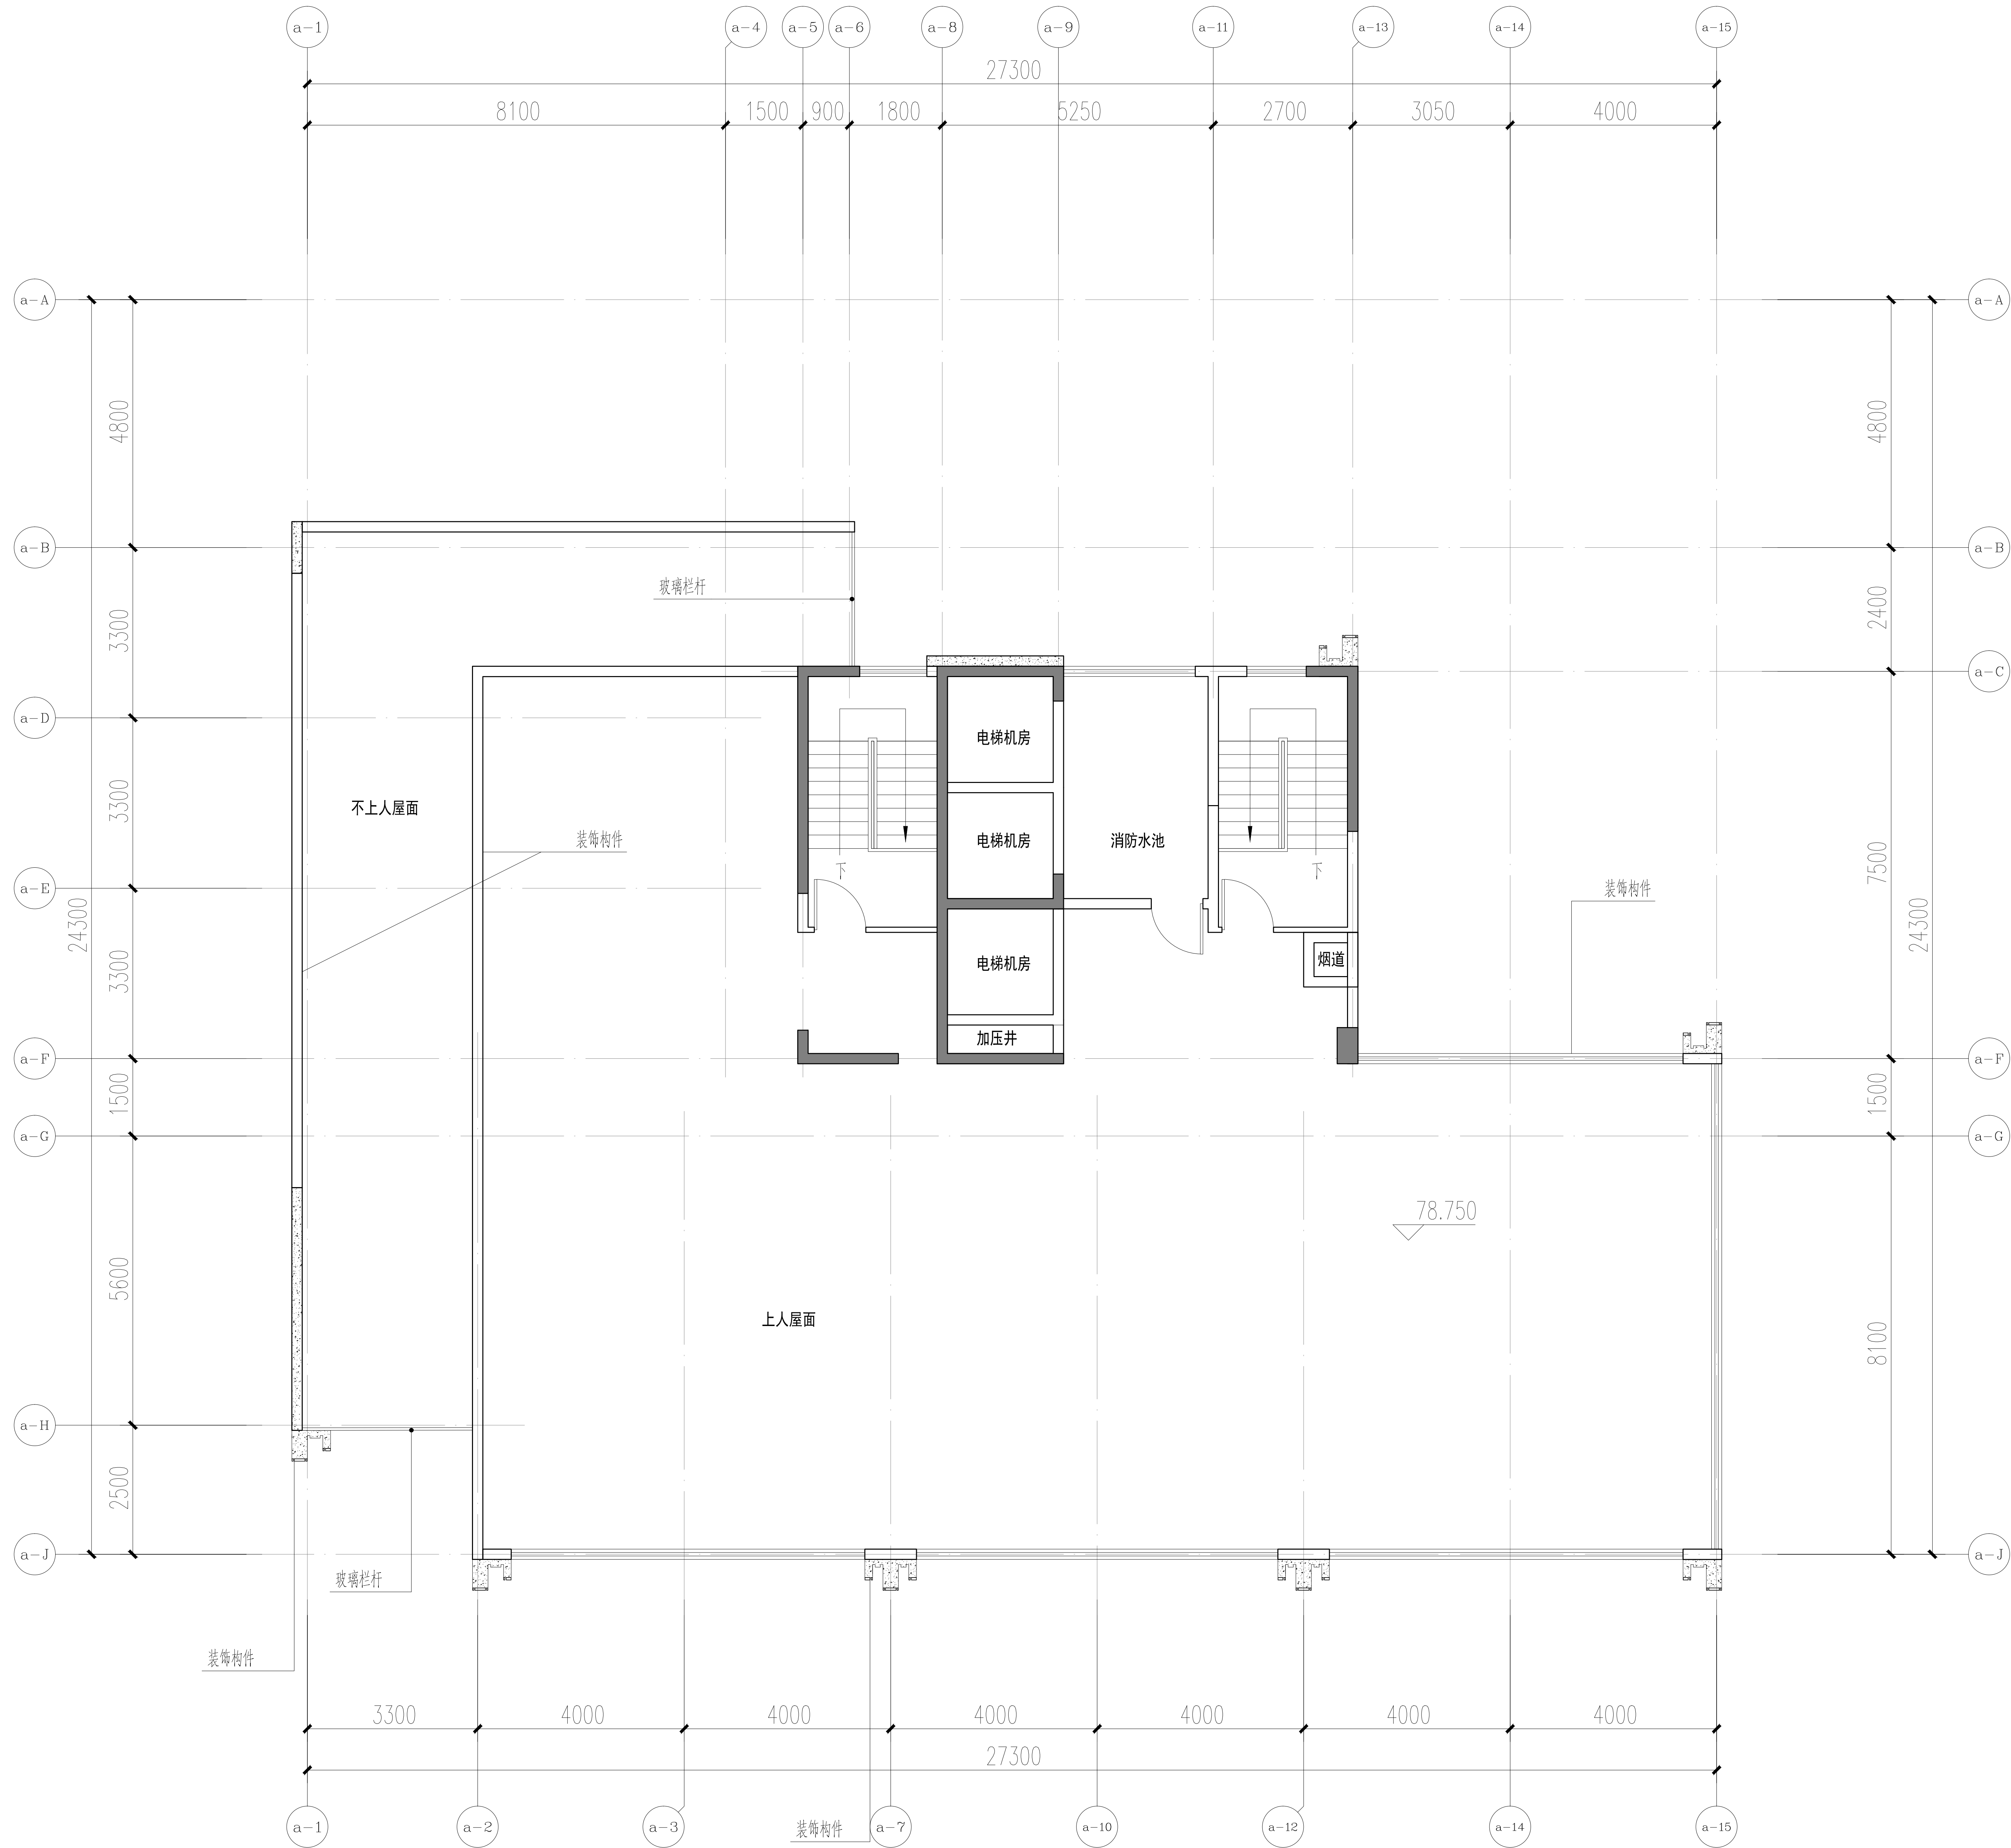

30#机房层平面图 1:100

版本记录 REVISION NO.	日期 DATE	说明 NOTES
索引图 KEY PLAN		
备注 NOTES		
廣州瀚華建築設計有限公司 GUANGZHOU HANHUA ARCHITECTS+ENGINEERS CO., LTD 建筑行业（建筑工程）甲级 證書編號：A144016929		
签署栏 SIGNATURE		
审 定 APPROVED BY	谢震宇	
审 核 REVIEWED BY	谢震宇	
项目负责 PROJECT CHIEF	彭淑寅	
方案负责 SCHEME CHIEF		
机电负责 MEP CHIEF		
专业负责 DISCIPLINE CHIEF	冯顶山	
校 对 CHECKED BY	姚君	
设 计 DESIGNED BY	冯顶山	
制 图 DRAWN BY	冯顶山	
建设单位 CLIENT	佛山顺北盈业房地产开发有限公司	
工程名称 PROJECT	佛山市顺德区北滘镇中心城区伦桂路东侧 03-23-06 地块项目	
分项工程 PROJECT ITEM	30#	
工程编号 PROJECT NO.	2025设003	专 业 DISCIPLINE
图纸比例 SCALE	1:100	设计阶段 STAGE
图纸名称 DRAWING TITLE	30# 机房层平面图	
图 号 DRAWING NO.	A-30#-5	版 本 VERSION NO.
出图日期 DATE	2025. 04. 13	归档记录 ARCHIVES

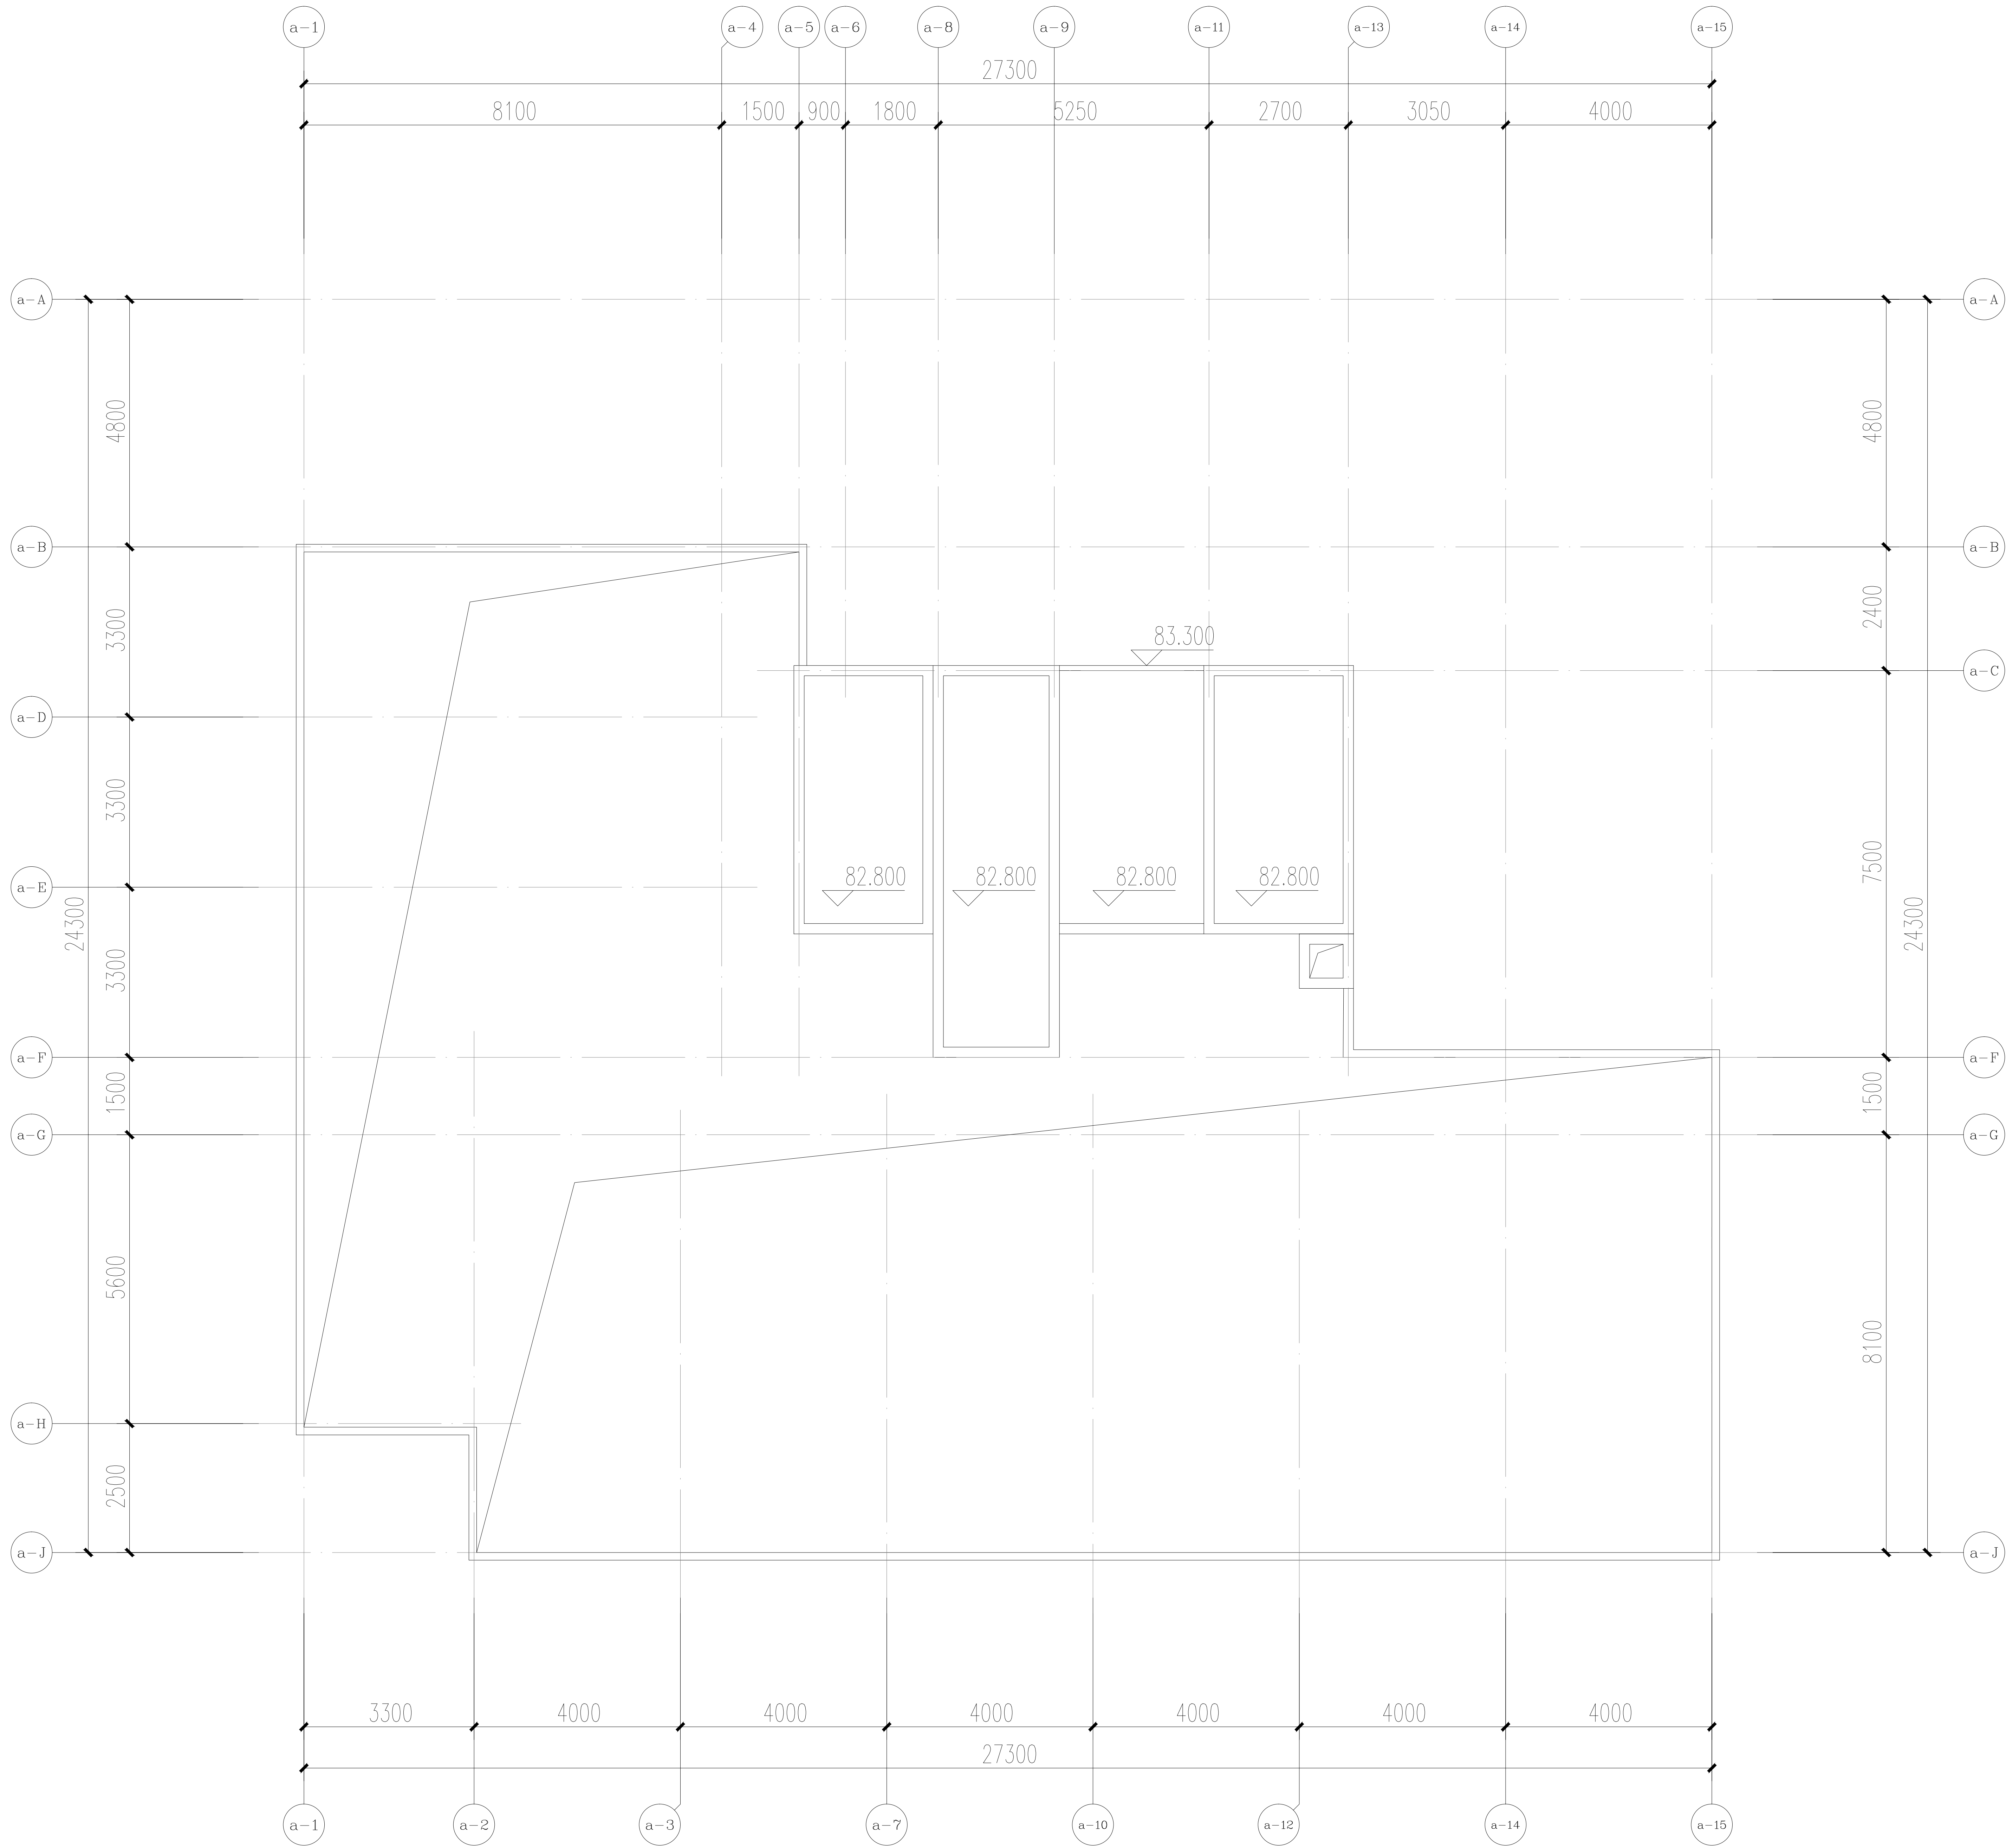

30#屋顶层平面图 1:100

版本记录 REVISION NO.	日期 DATE	说明 NOTES
索引图 KEY PLAN		
备注 NOTES		
HAE 廣州瀚華建築設計有限公司 GUANGZHOU HANHUA ARCHITECTS-ENGINEERS CO., LTD 建筑行业（建筑工程）甲级 證書編號：A144016929		
签署栏 SIGNATURE		
审 定 APPROVED BY	谢震宇	
审 核 REVIEWED BY	谢震宇	
项目负责 PROJECT CHIEF	彭淑寅	
方案负责 SCHEME CHIEF		
机电负责 MEP CHIEF		
专业负责 DISCIPLINE CHIEF	冯顶山	
校 对 CHECKED BY	姚君	
设 计 DESIGNED BY	冯顶山	
制 图 DRAWN BY	冯顶山	
建设单位 CLIENT	佛山顺北盈业房地产开发有限公司	
工程名称 PROJECT	佛山市顺德区北滘镇中心城区伦桂路东侧 03-23-06 地块项目	
分项工程 PROJECT ITEM	30#	
工程编号 PROJECT NO.	2025设003	专 业 DISCIPLINE
图纸比例 SCALE	1:100	设计阶段 STAGE
图纸名称 DRAWING TITLE	30# 屋顶层平面图	
图 号 DRAWING NO.	A-30#-6	版 本 VERSION NO.
出图日期 DATE	2025. 04. 13	归档记录 ARCHIVES

工程名称: 30# 西立面图

工程地点: 30# 西立面图

工程日期: 2024.10.10

工程阶段: 施工图

工程内容: 30# 西立面图

工程规模: 30# 西立面图

工程投资: 30# 西立面图

工程效益: 30# 西立面图

工程评价: 30# 西立面图

工程总结: 30# 西立面图

设计单位: 30# 西立面图

设计人员: 30# 西立面图

审核人员: 30# 西立面图

审核日期: 30# 西立面图

审核地点: 30# 西立面图

审核内容: 30# 西立面图

审核结论: 30# 西立面图

审核备注: 30# 西立面图

审核日期: 30# 西立面图

审核地点: 30# 西立面图

审核内容: 30# 西立面图

审核结论: 30# 西立面图

审核备注: 30# 西立面图

设计单位: 30# 西立面图

设计人员: 30# 西立面图

审核人员: 30# 西立面图

审核日期: 30# 西立面图

审核地点: 30# 西立面图

审核内容: 30# 西立面图

审核结论: 30# 西立面图

审核备注: 30# 西立面图


审核日期: 30# 西立面图

审核地点: 30# 西立面图

审核内容: 30# 西立面图

审核结论: 30# 西立面图

审核备注: 30# 西立面图

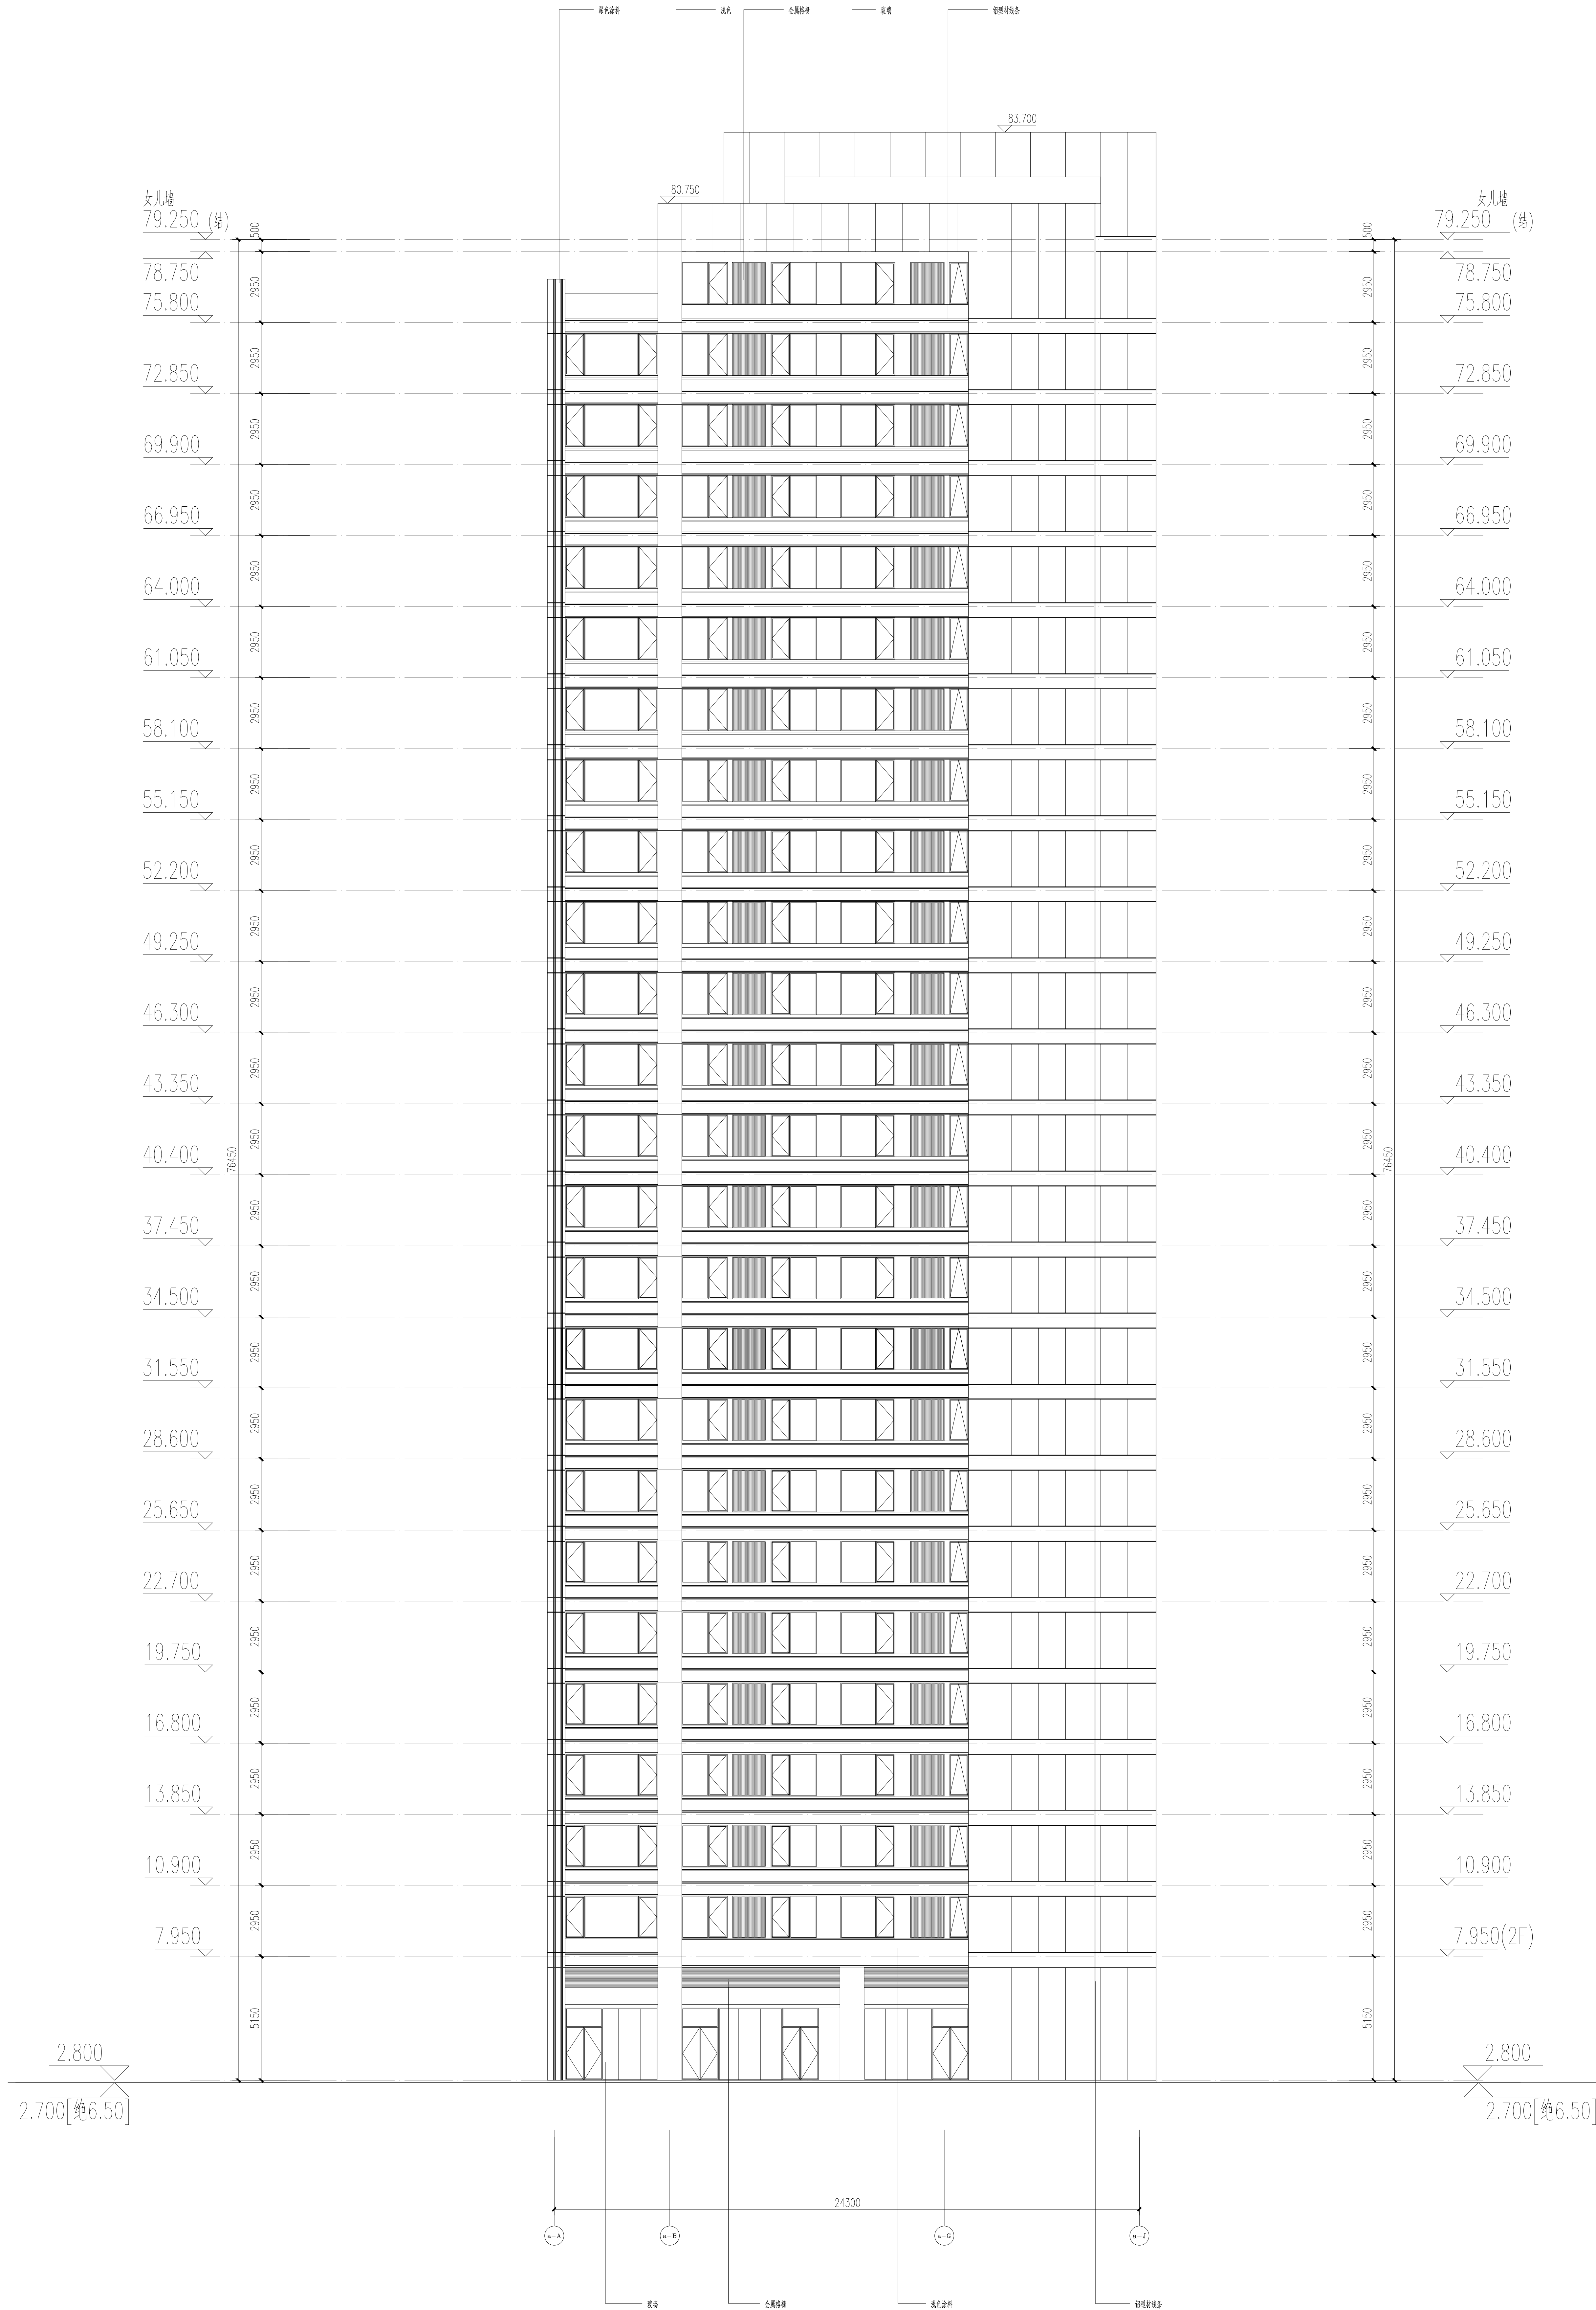


30# 西立面图 1:100




建築設計有限公司
建築行業 (建築工程) 甲級
證書編號: A544016729

[illegible]

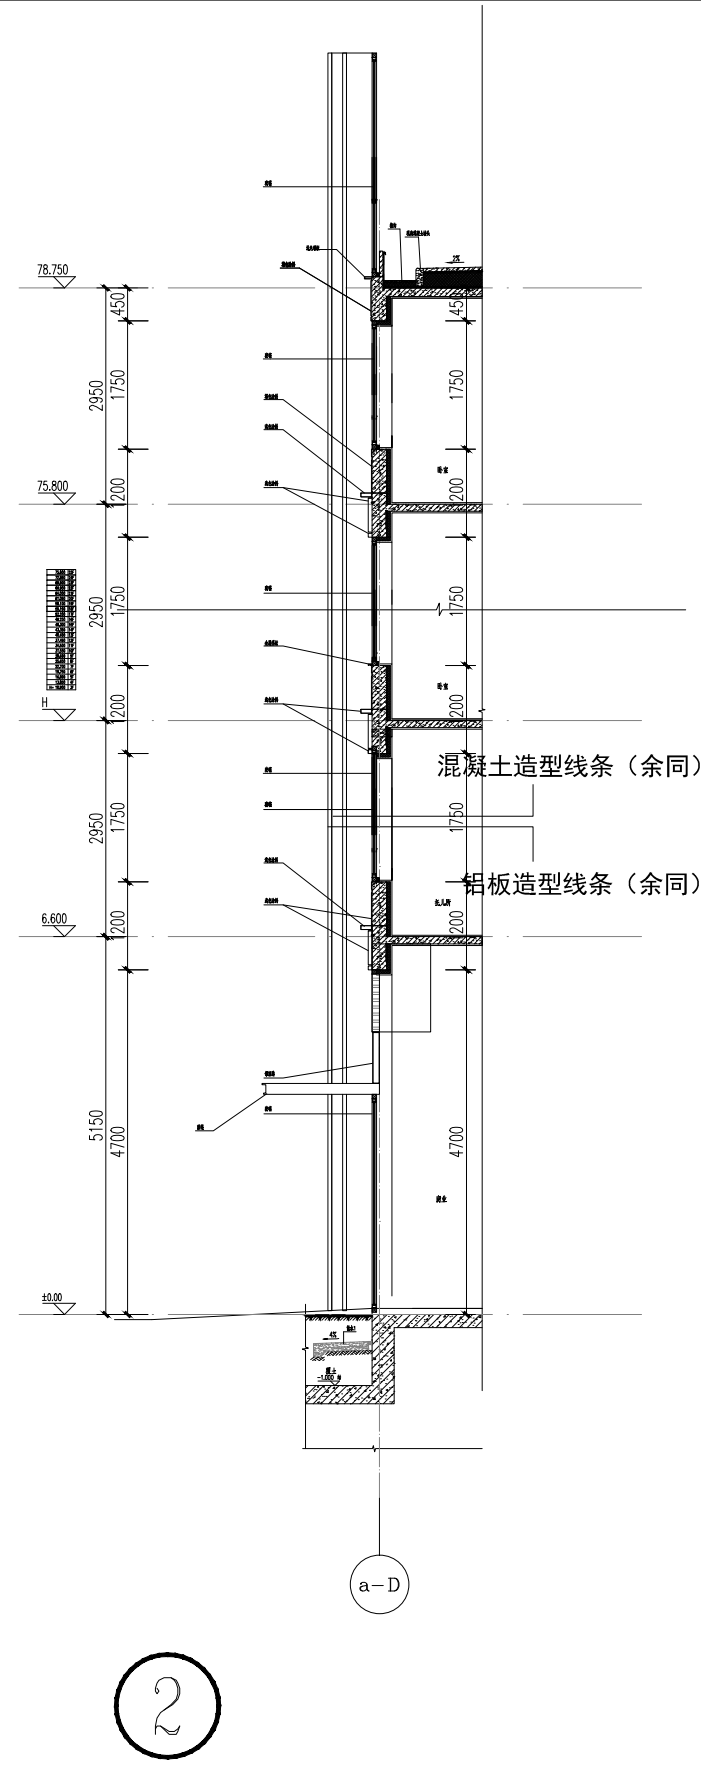
[illegible]

[illegible]

	X坐标	Y坐标
	2535921.354	719534.407
31-2	2535921.354	719544.007
31-3	2535906.054	719559.457
31-4	2535878.354	719566.507
31-5	2535880.851	719539.007
31-6	2535902.854	719539.007

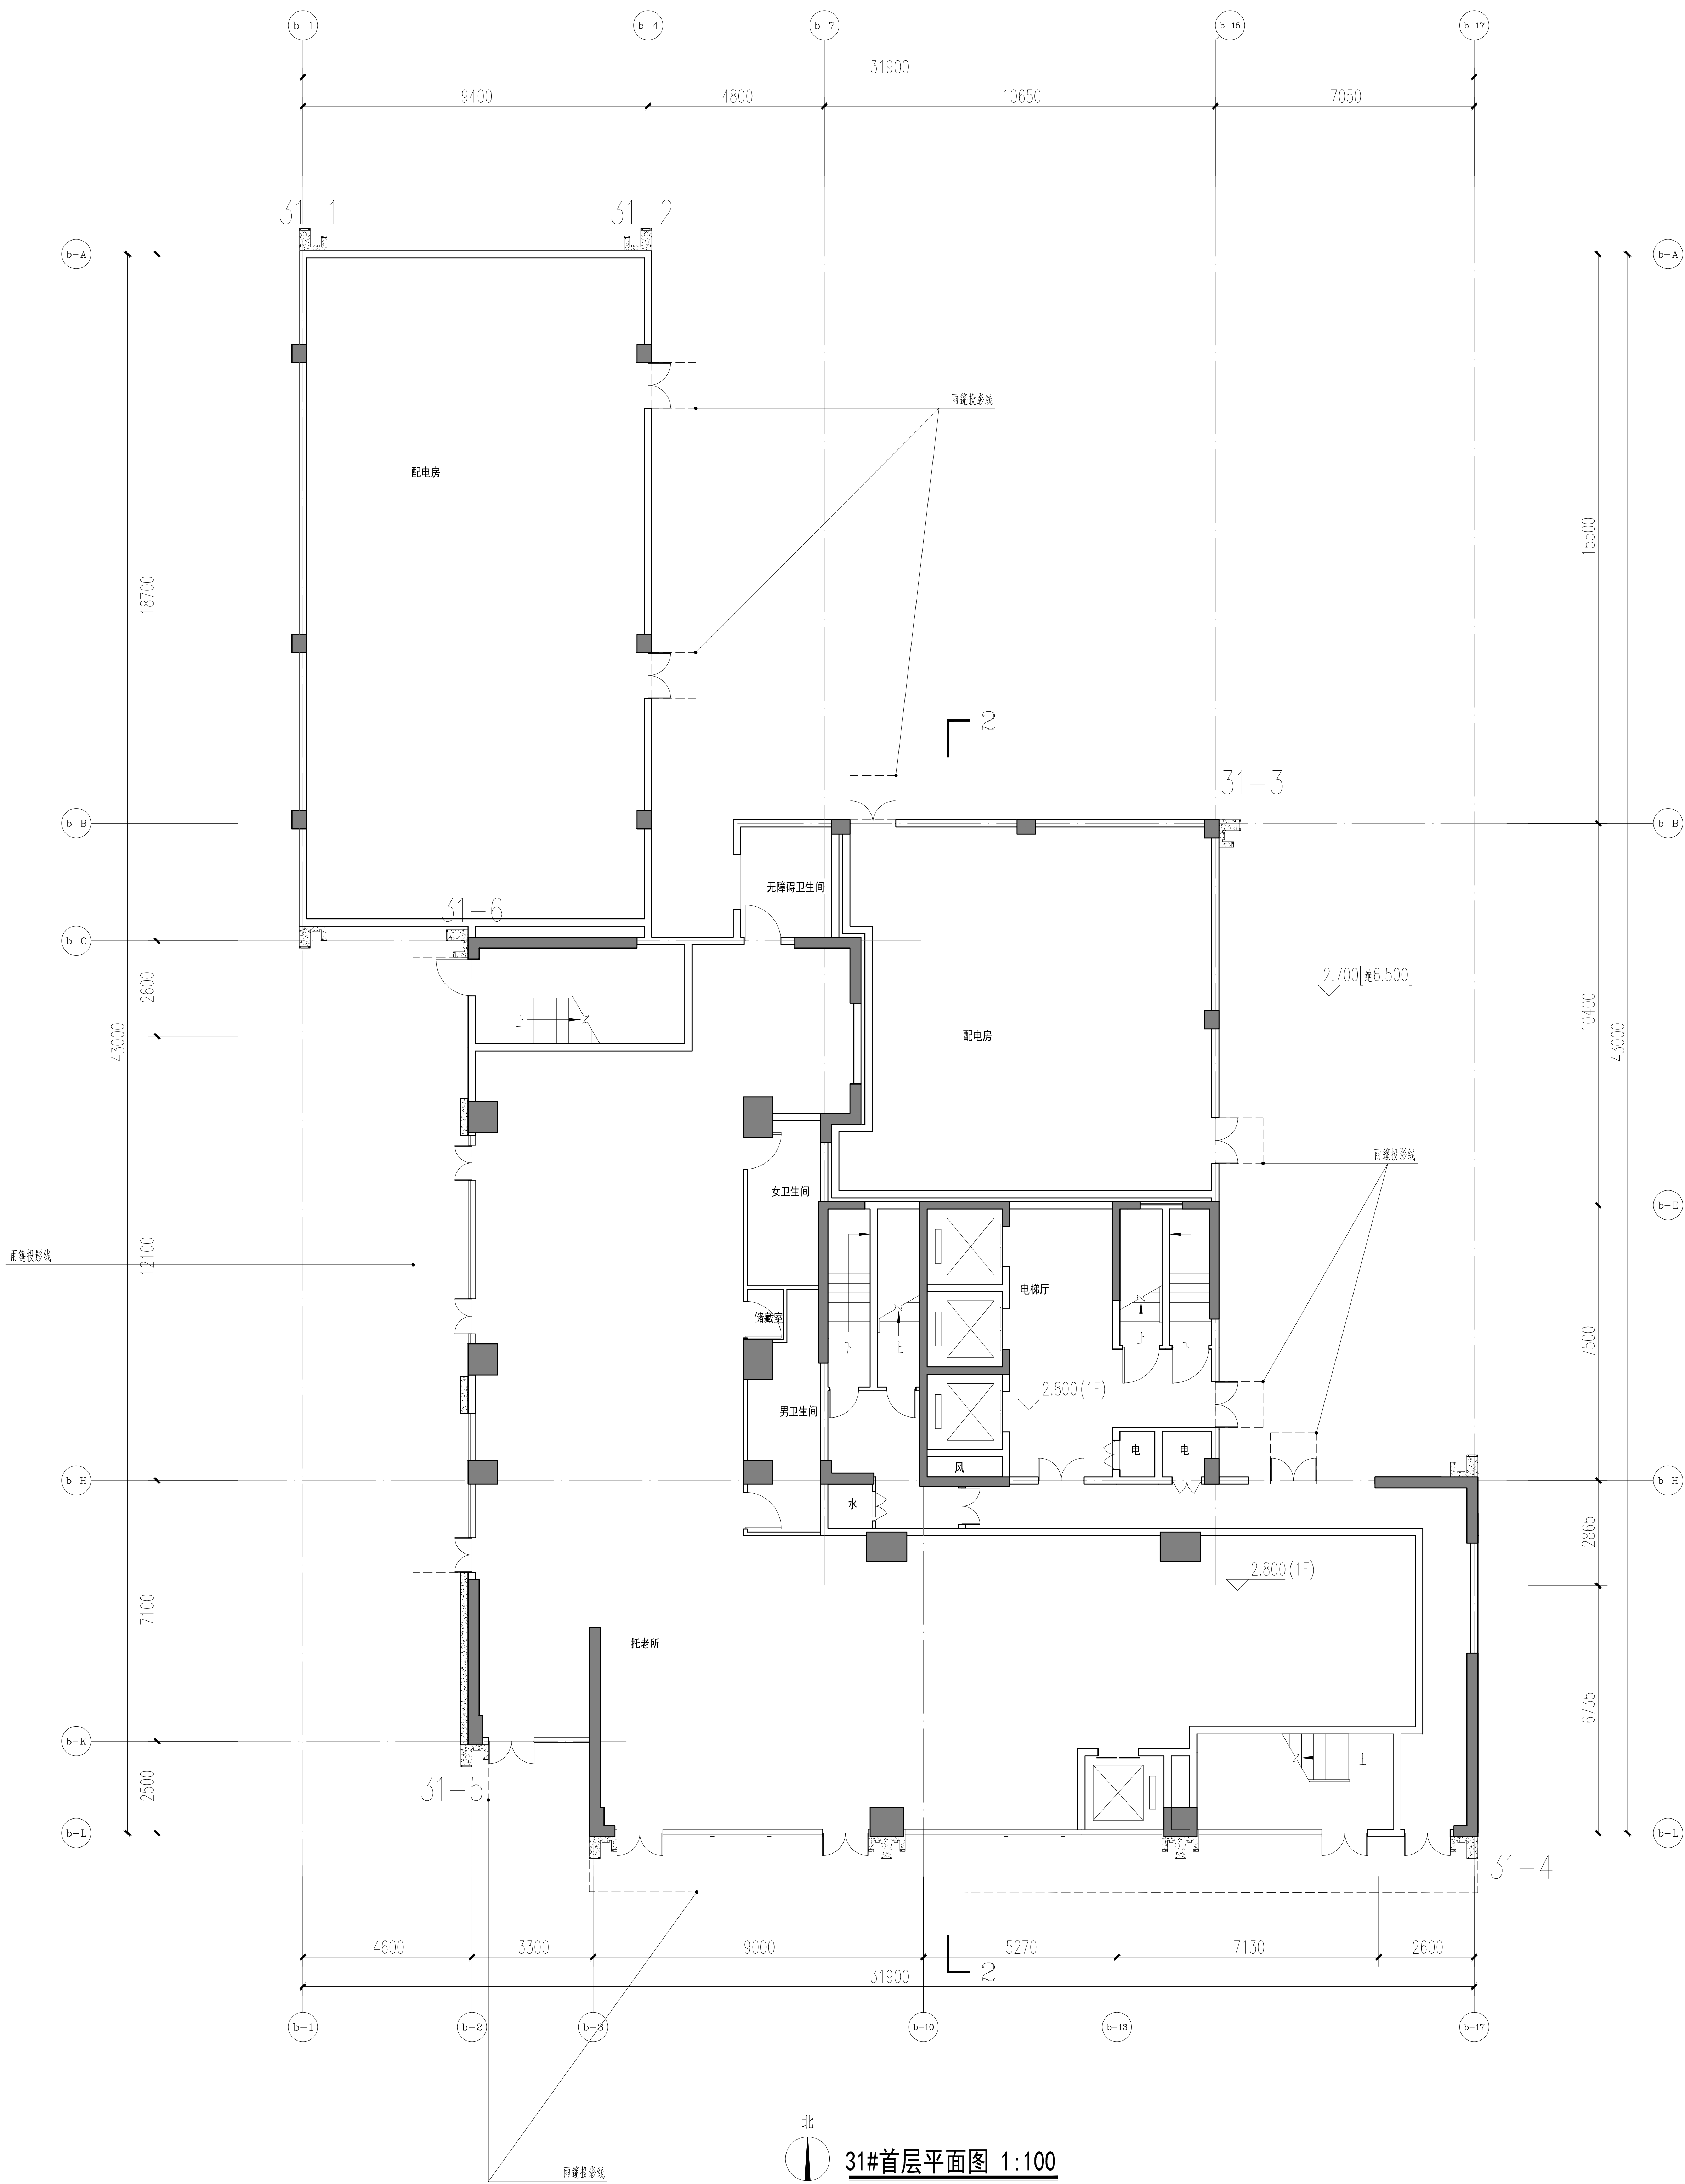

记录日期	说明
10/25/16	10/25

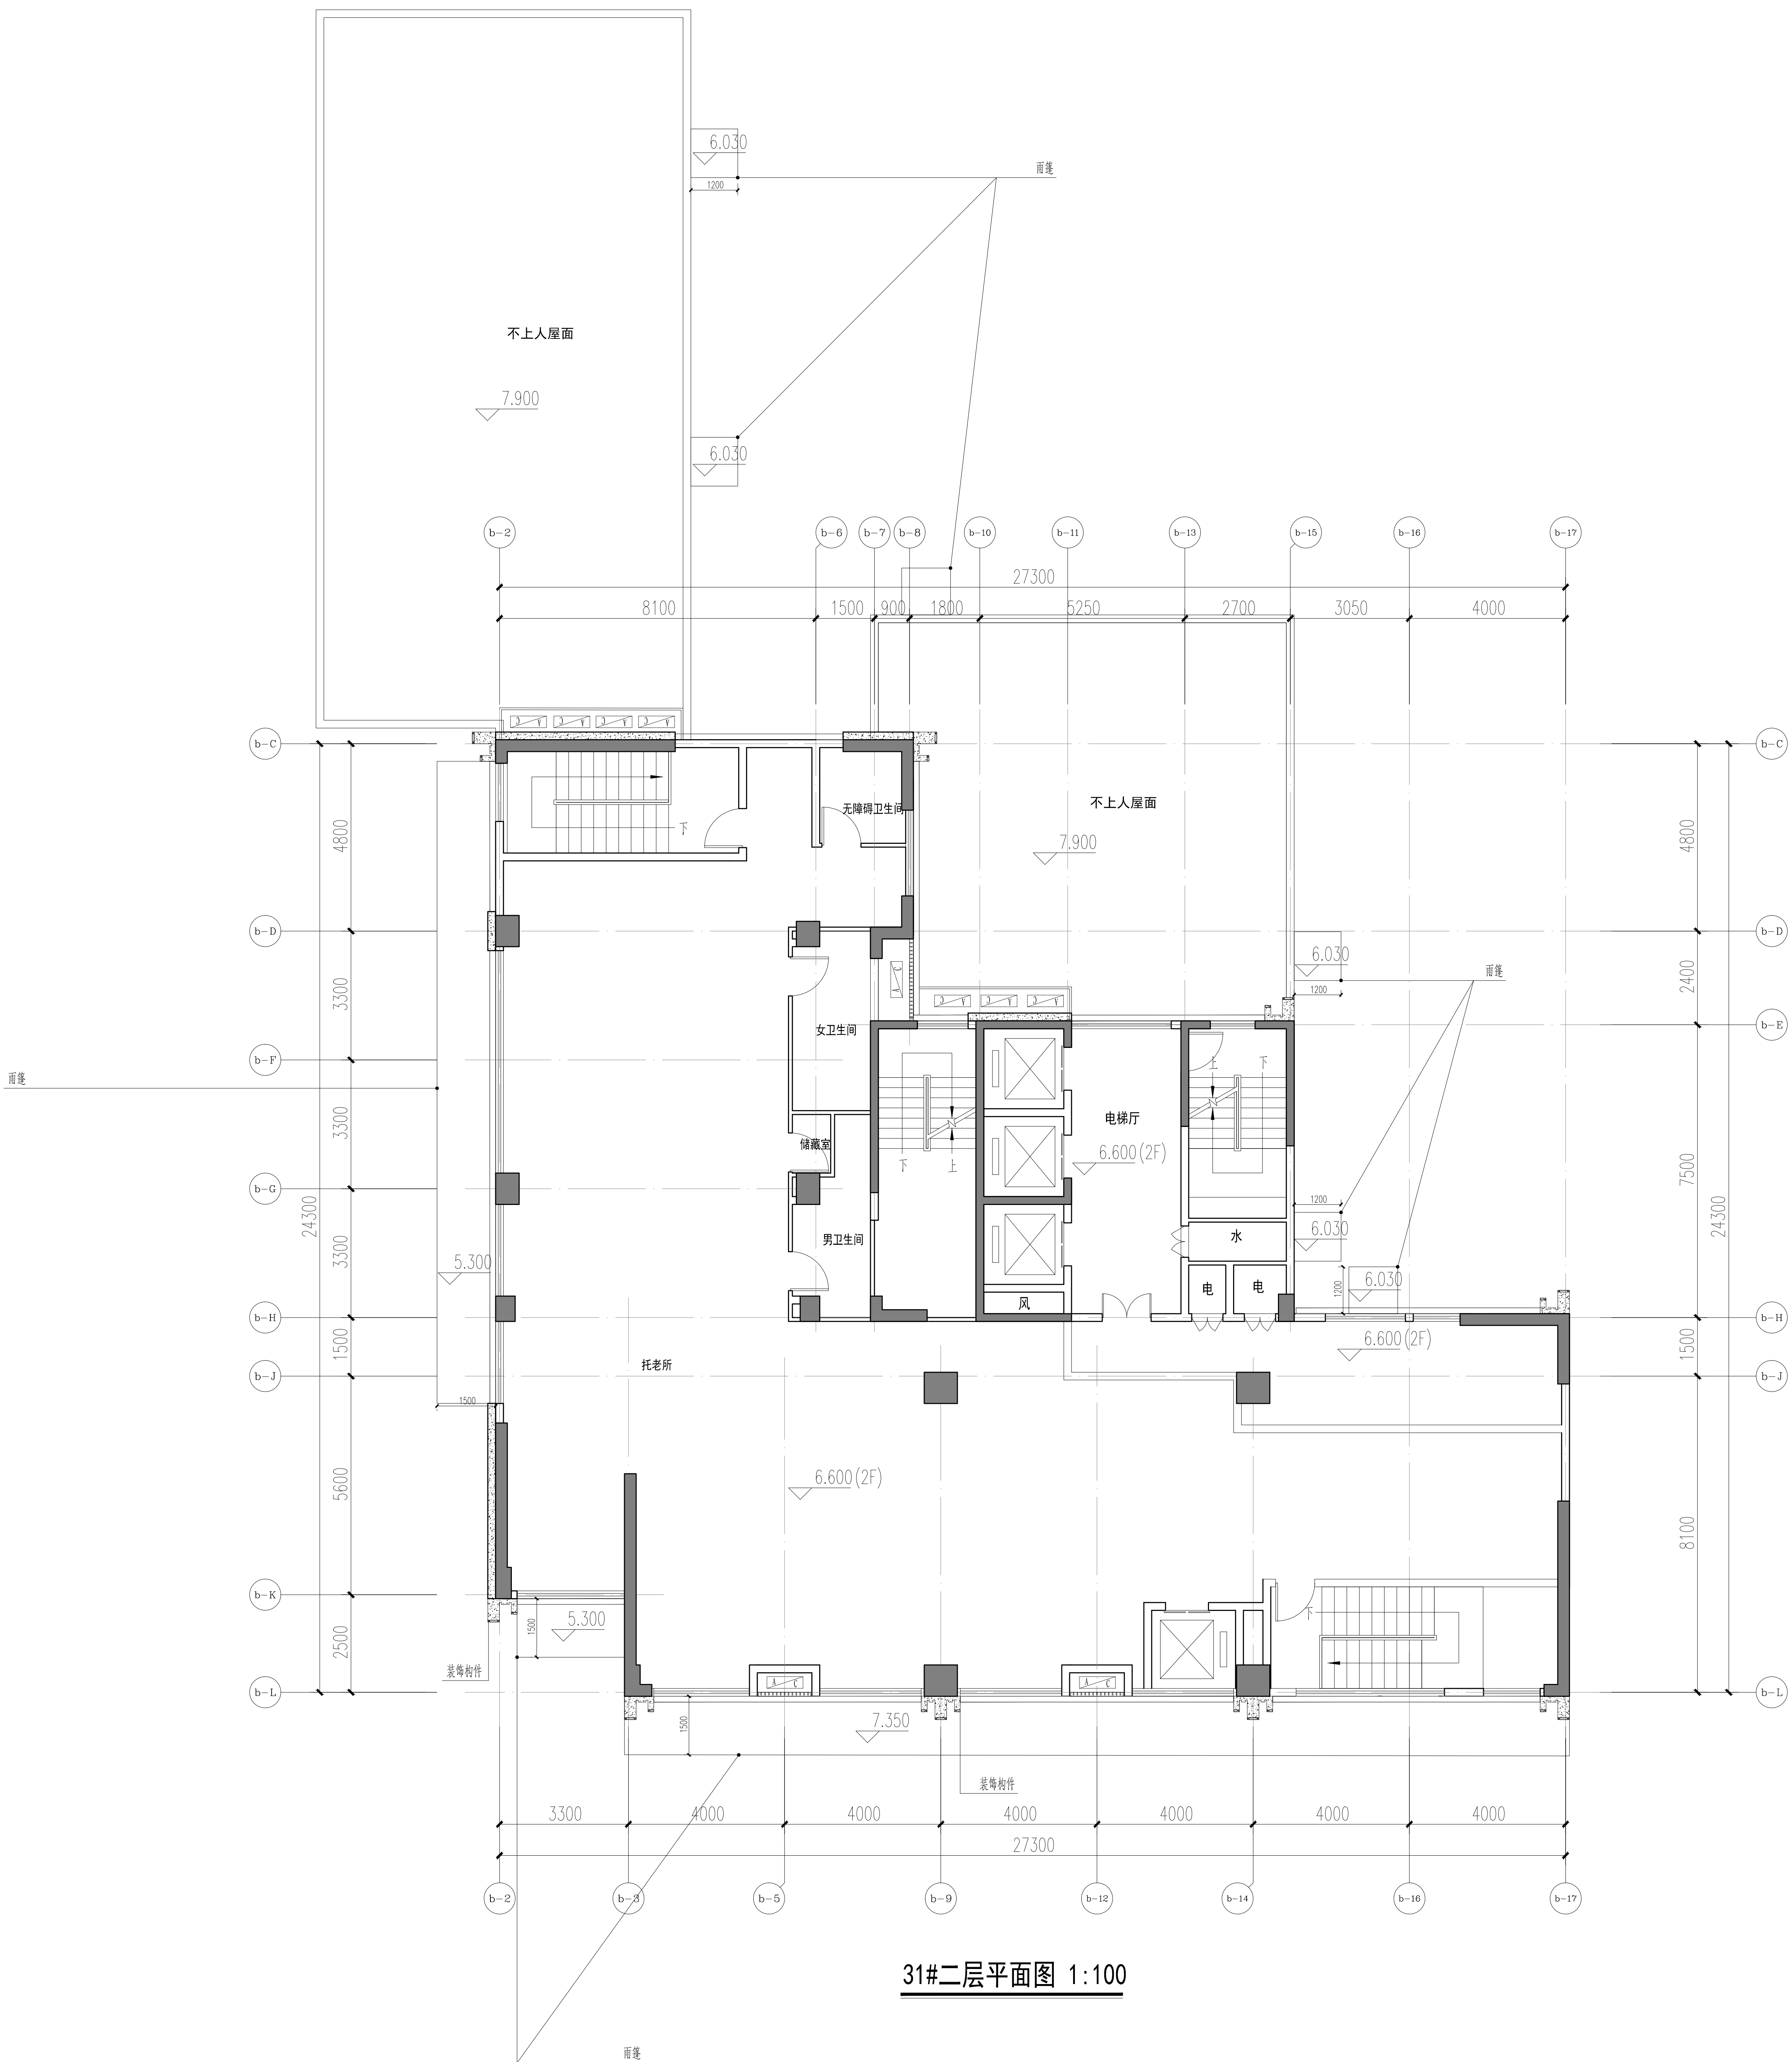

31#二层平面图 1:100

[illegible]


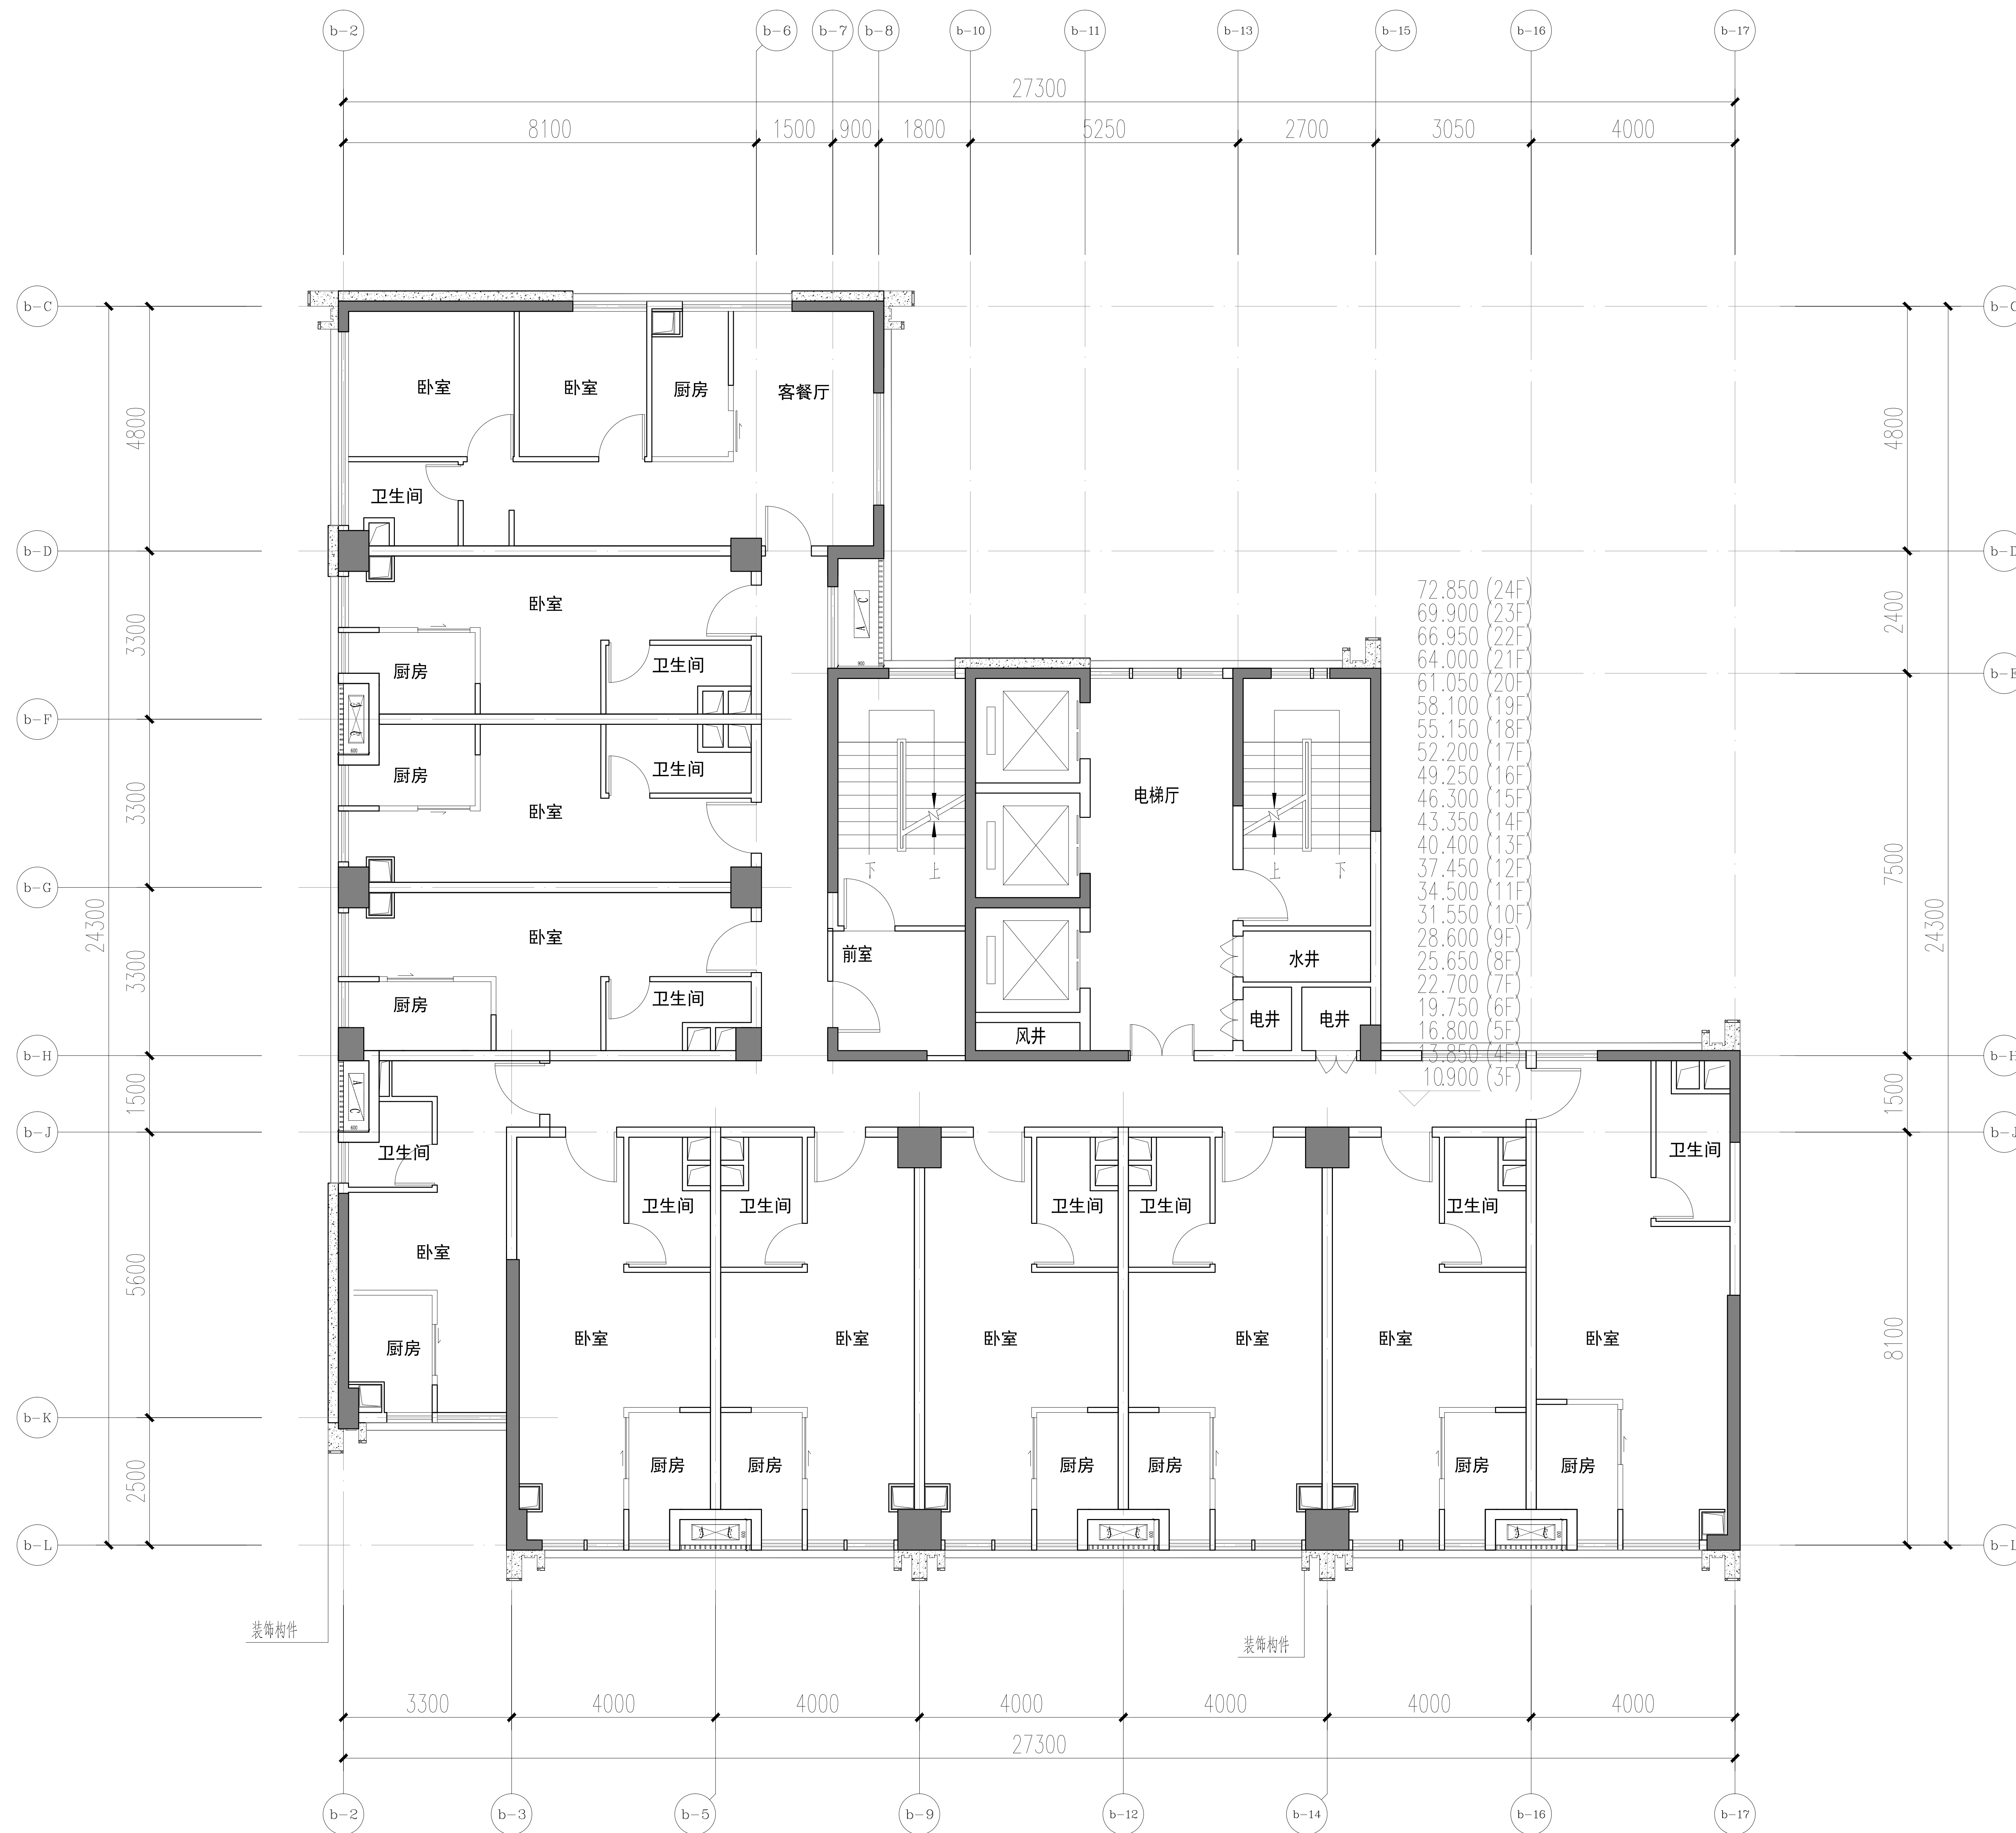
[illegible]



图 号	A-31#-4	版 本	V1.0
DRAWING NO.		VERSION NO.	
出图日期	2025.04.13	归档记录	
DATE		ARCHIVES	

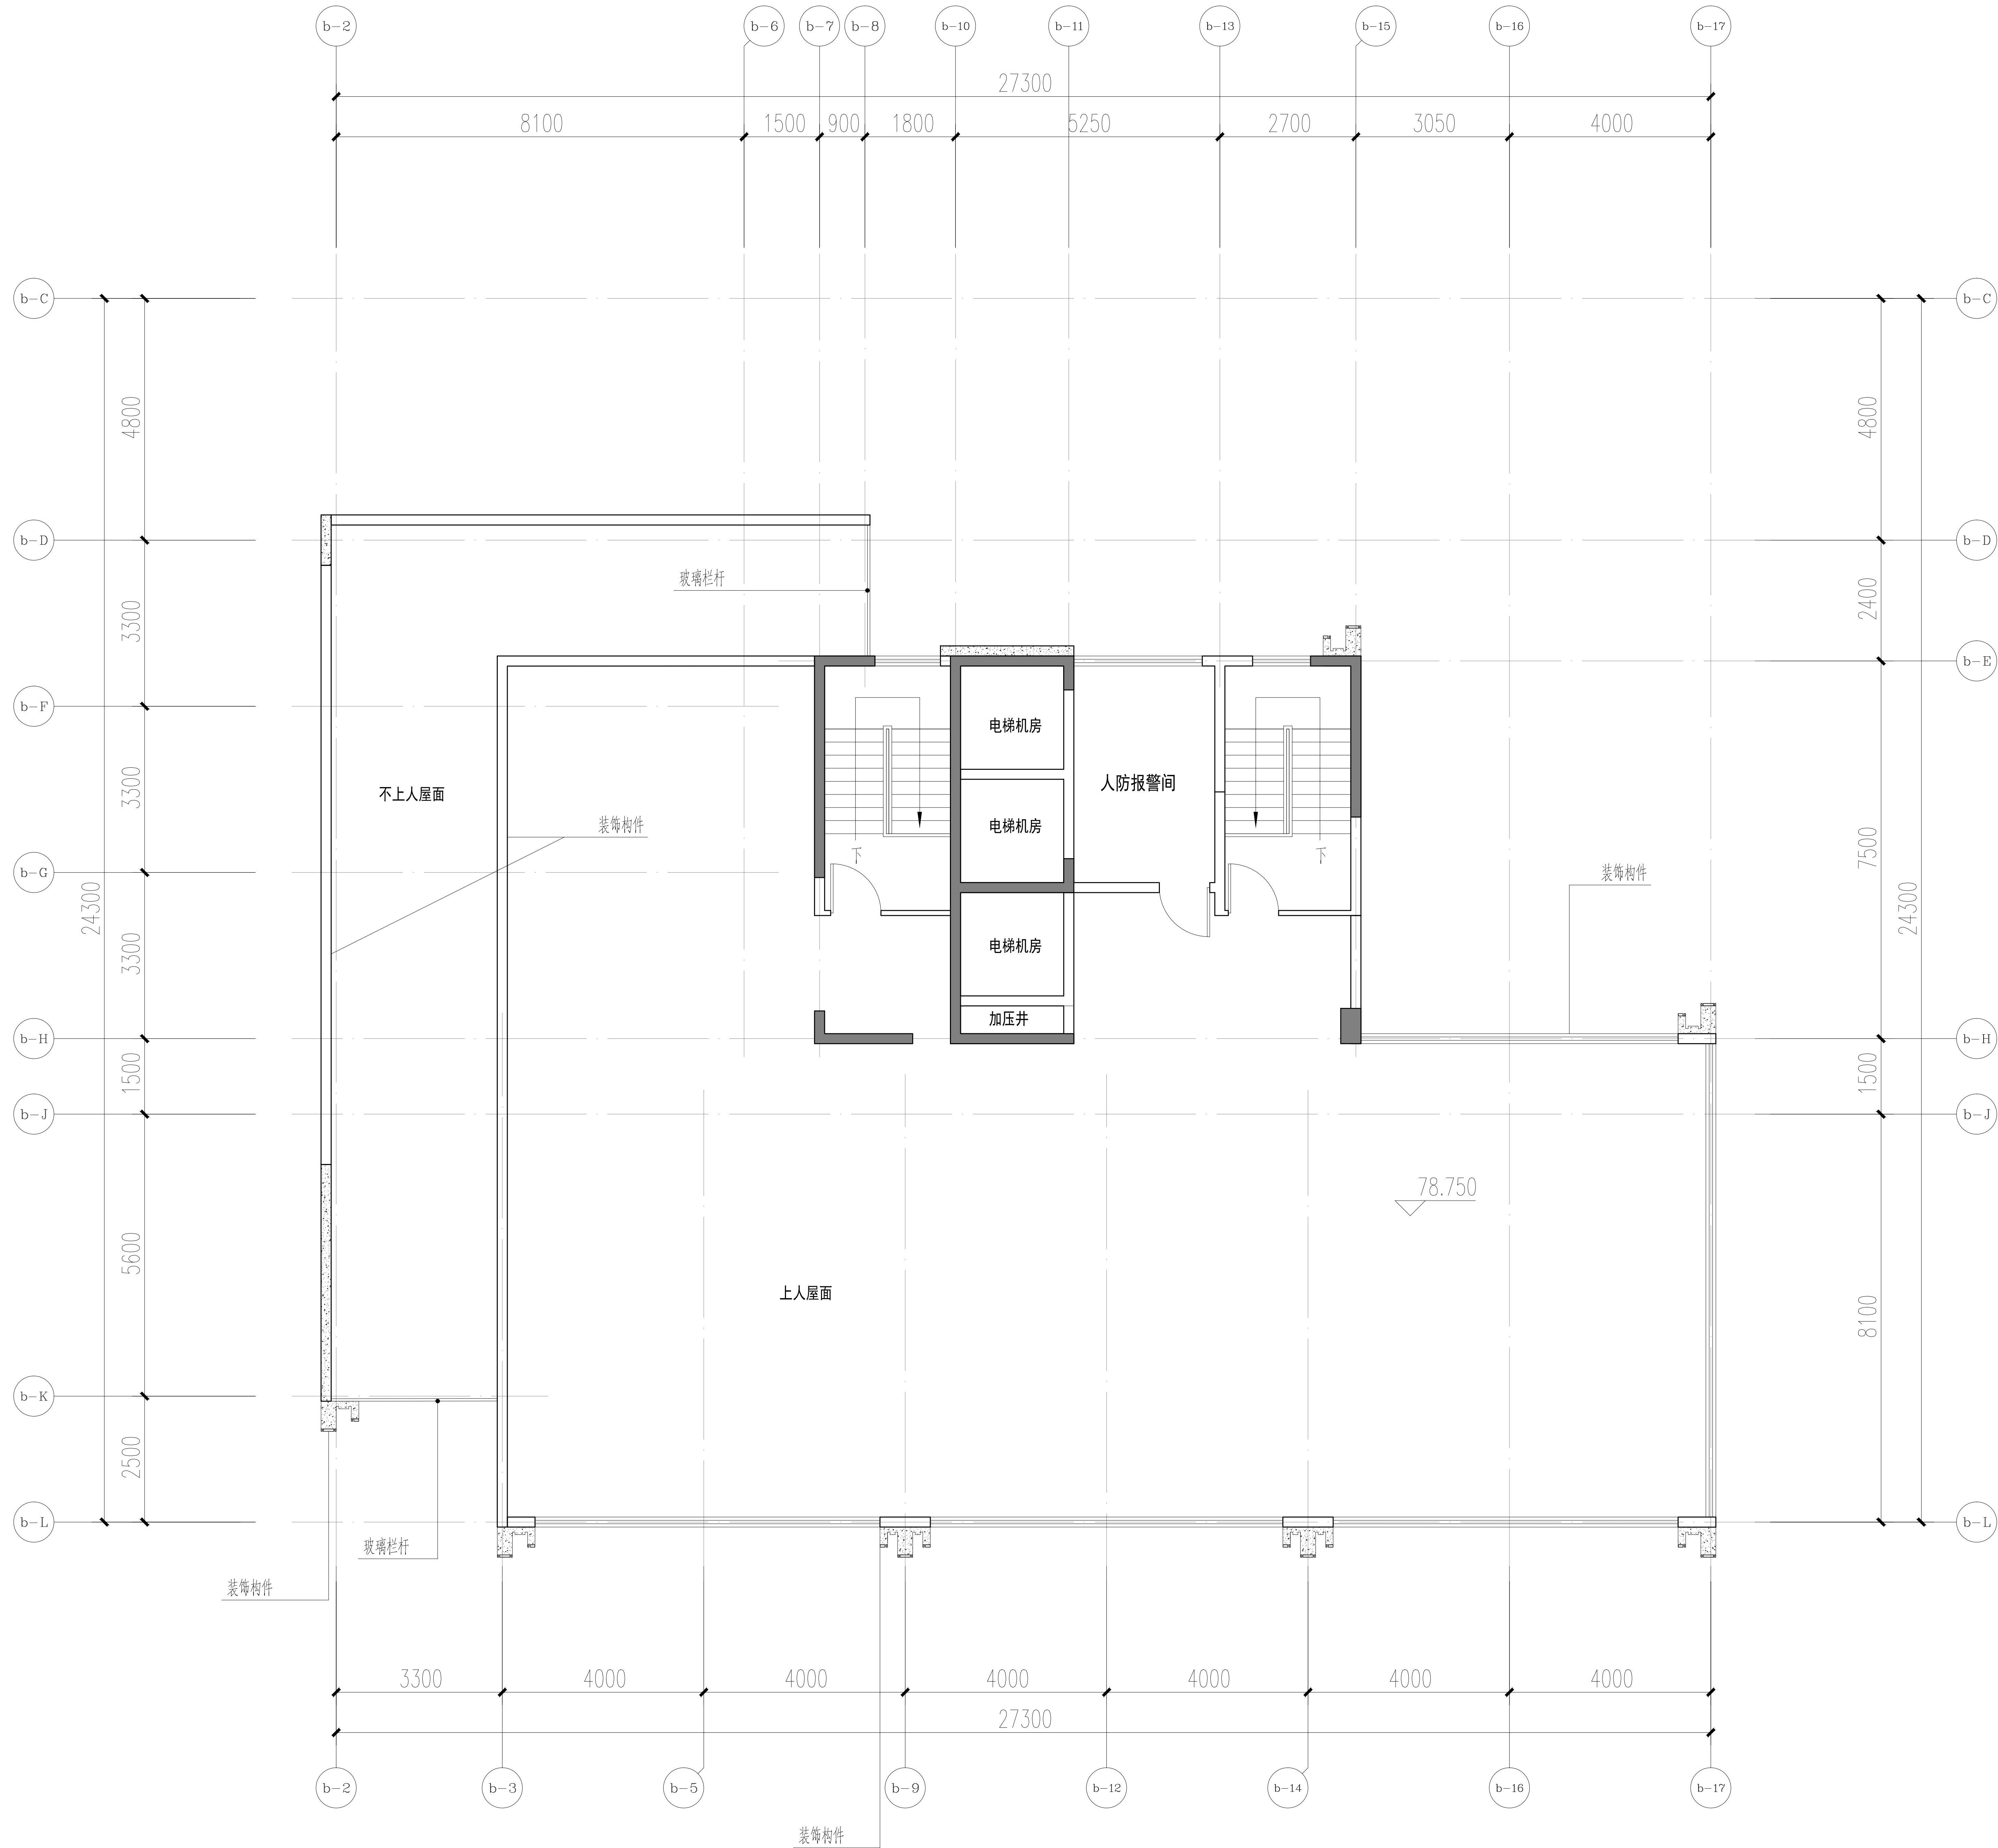

31#机房层平面图 1:100

版本记录 REVISION NO.	日期 DATE	说明 NOTES

索引图 KEY PLAN


备注 NOTES

廣州瀚華建築設計有限公司
GUANGZHOU HANHUA ARCHITECTS-ENGINEERS CO., LTD
建筑行业（建筑工程）甲级
證書編號：A144016929

签署栏 SIGNATURE

审 定 APPROVED BY	谢震宇	
审 核 REVIEWED BY	谢震宇	
项目负责 PROJECT CHIEF	彭淑寅	
方案负责 SCHEME CHIEF		
机电负责 MEP CHIEF		
专业负责 DISCIPLINE CHIEF	冯顶山	
校 对 CHECKED BY	姚君	
设 计 DESIGNED BY	冯顶山	
制 图 DRAWN BY	冯顶山	

建设单位 CLIENT	佛山顺北盈业房地产开发有限公司		
工程名称 PROJECT	佛山市顺德区北滘镇中心城区伦桂路东侧 03-23-06 地块项目		
分项工程 PROJECT ITEM	31#		
工程编号 PROJECT NO.	2025设003	专 业 DISCIPLINE	建筑
图纸比例 SCALE	1:100	设计阶段 STAGE	方案设计
图纸名称 DRAWING TITLE	31# 机房层平面图		
图 号 DRAWING NO.	A-31#-5	版 本 VERSION NO.	V1.0
出图日期 DATE	2025. 04. 13	归档记录 ARCHIVES	

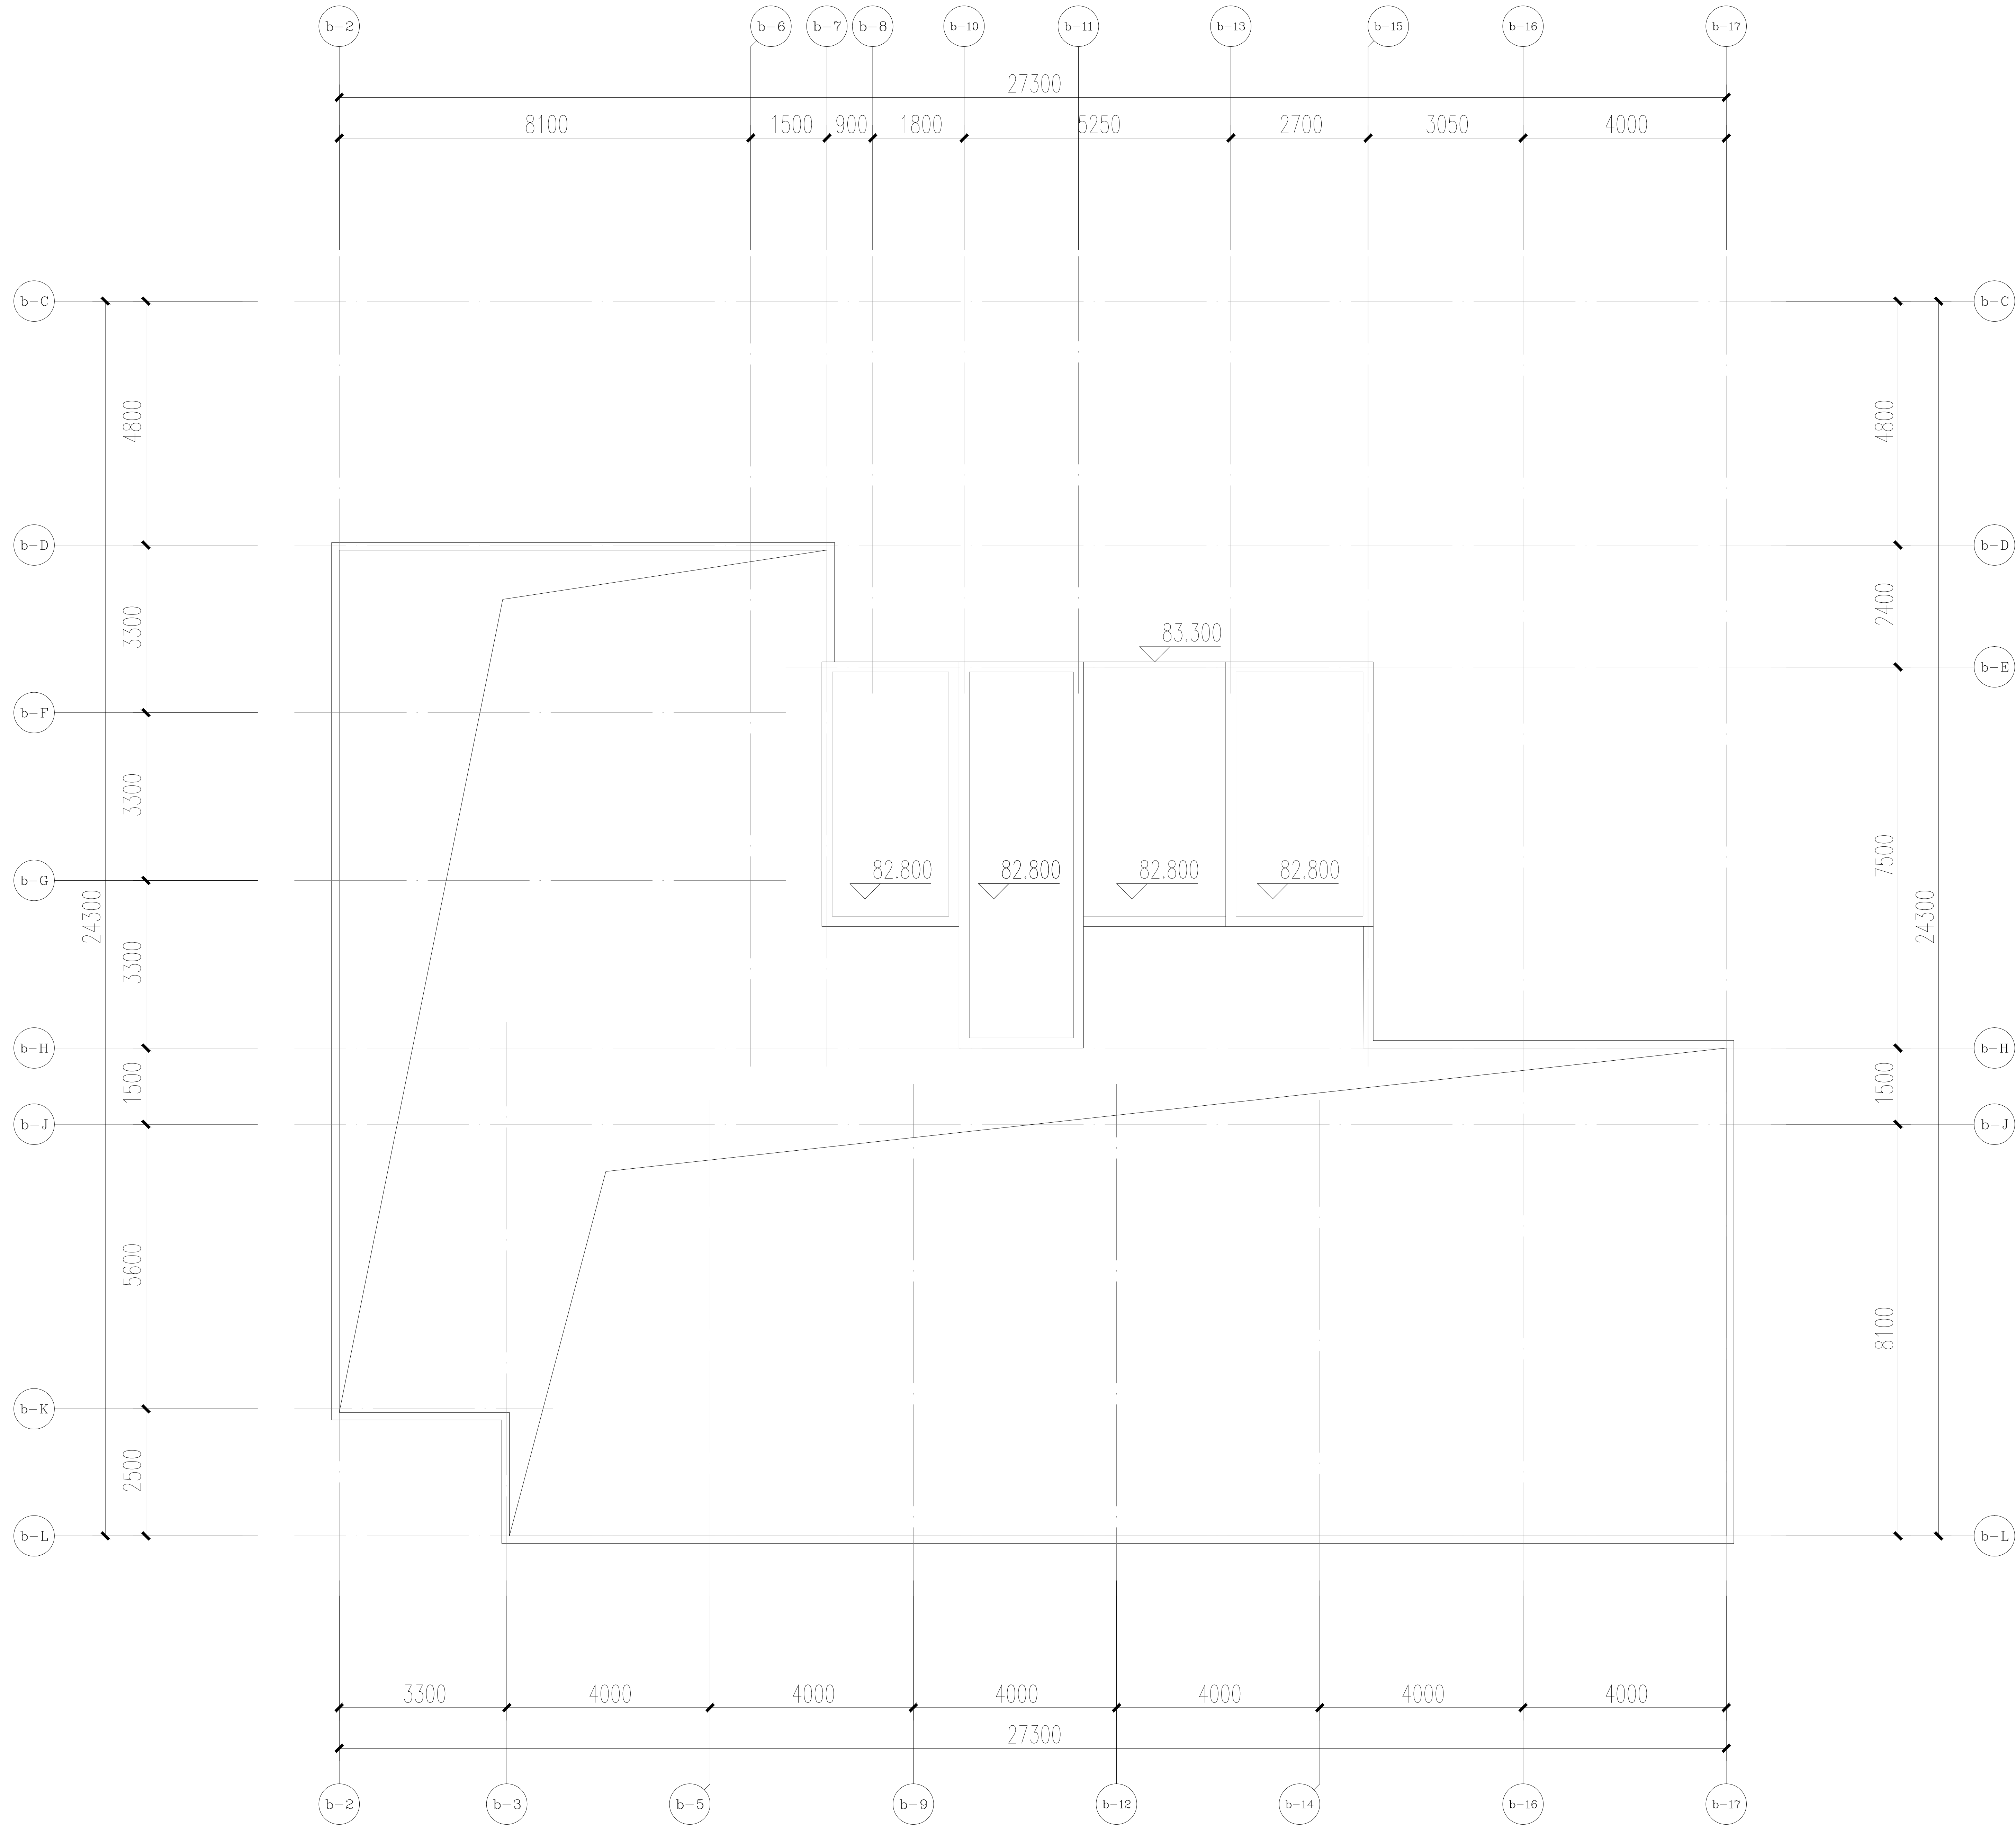

31#屋顶层平面图 1:100

版本记录 REVISION NO.	日期 DATE	说明 NOTES
索引图 KEY PLAN		
备注 NOTES		
HAE 廣州瀚華建築設計有限公司 GUANGZHOU HANHUA ARCHITECTS-ENGINEERS CO., LTD 建筑行业（建筑工程）甲级 證書編號：A144016929		
签署栏 SIGNATURE		
审 定 APPROVED BY	谢震宇	
审 核 REVIEWED BY	谢震宇	
项目负责 PROJECT CHIEF	彭淑寅	
方案负责 SCHEME CHIEF		
机电负责 MEP CHIEF		
专业负责 DISCIPLINE CHIEF	冯顶山	
校 对 CHECKED BY	姚君	
设 计 DESIGNED BY	冯顶山	
制 图 DRAWN BY	冯顶山	
建设单位 CLIENT	佛山顺北盈业房地产开发有限公司	
工程名称 PROJECT	佛山市顺德区北滘镇中心城区伦桂路东侧 03-23-06 地块项目	
分项工程 PROJECT ITEM	31#	
工程编号 PROJECT NO.	2025设003	专 业 DISCIPLINE
图纸比例 SCALE	1:100	设计阶段 STAGE
图纸名称 DRAWING TITLE	31# 屋顶层平面图	
图 号 DRAWING NO.	A-31#-6	版 本 VERSION NO.
出图日期 DATE	2025. 04. 13	归档记录 ARCHIVES




HA
廣州瀚華建築設計有限公司
SHANGHAI MOORE DESIGN-RESEARCH CO., LTD.
建築行業 (建築工程) 中心
註冊編號: A344016929



過去24時間 の飲酒量 約何杯か	性別	年齢
	男性	10代
	男性	20代
	男性	30代
	男性	40代
	男性	50代
	男性	60代
	男性	70代
	男性	80代
	男性	90代
	女性	10代
	女性	20代
	女性	30代
	女性	40代
	女性	50代
	女性	60代
	女性	70代
	女性	80代
	女性	90代

工程名称：31#住宅楼工程									
工程地点：[具体地址]									
建设单位：[建设单位名称]									
设计单位：[设计单位名称]									
监理单位：[监理单位名称]									
施工单位：[施工单位名称]									
工程规模：[工程规模描述]									
工程内容：[工程内容描述]									
工程预算：[工程预算金额]									
工程开工日期：[工程开工日期]									
工程竣工日期：[工程竣工日期]									
工程负责人：[工程负责人姓名]									
工程联系电话：[工程联系电话]									
工程电子邮箱：[工程电子邮箱]									
工程网站地址：[工程网站地址]									
工程备注：[工程备注内容]									

工程名称：31#住宅楼工程									
工程地点：[具体地址]									
建设单位：[建设单位名称]									
设计单位：[设计单位名称]									
监理单位：[监理单位名称]									
施工单位：[施工单位名称]									
工程规模：[工程规模描述]									
工程内容：[工程内容描述]									
工程预算：[工程预算金额]									
工程开工日期：[工程开工日期]									
工程竣工日期：[工程竣工日期]									
工程负责人：[工程负责人姓名]									
工程联系电话：[工程联系电话]									
工程电子邮箱：[工程电子邮箱]									
工程网站地址：[工程网站地址]									
工程备注：[工程备注内容]									

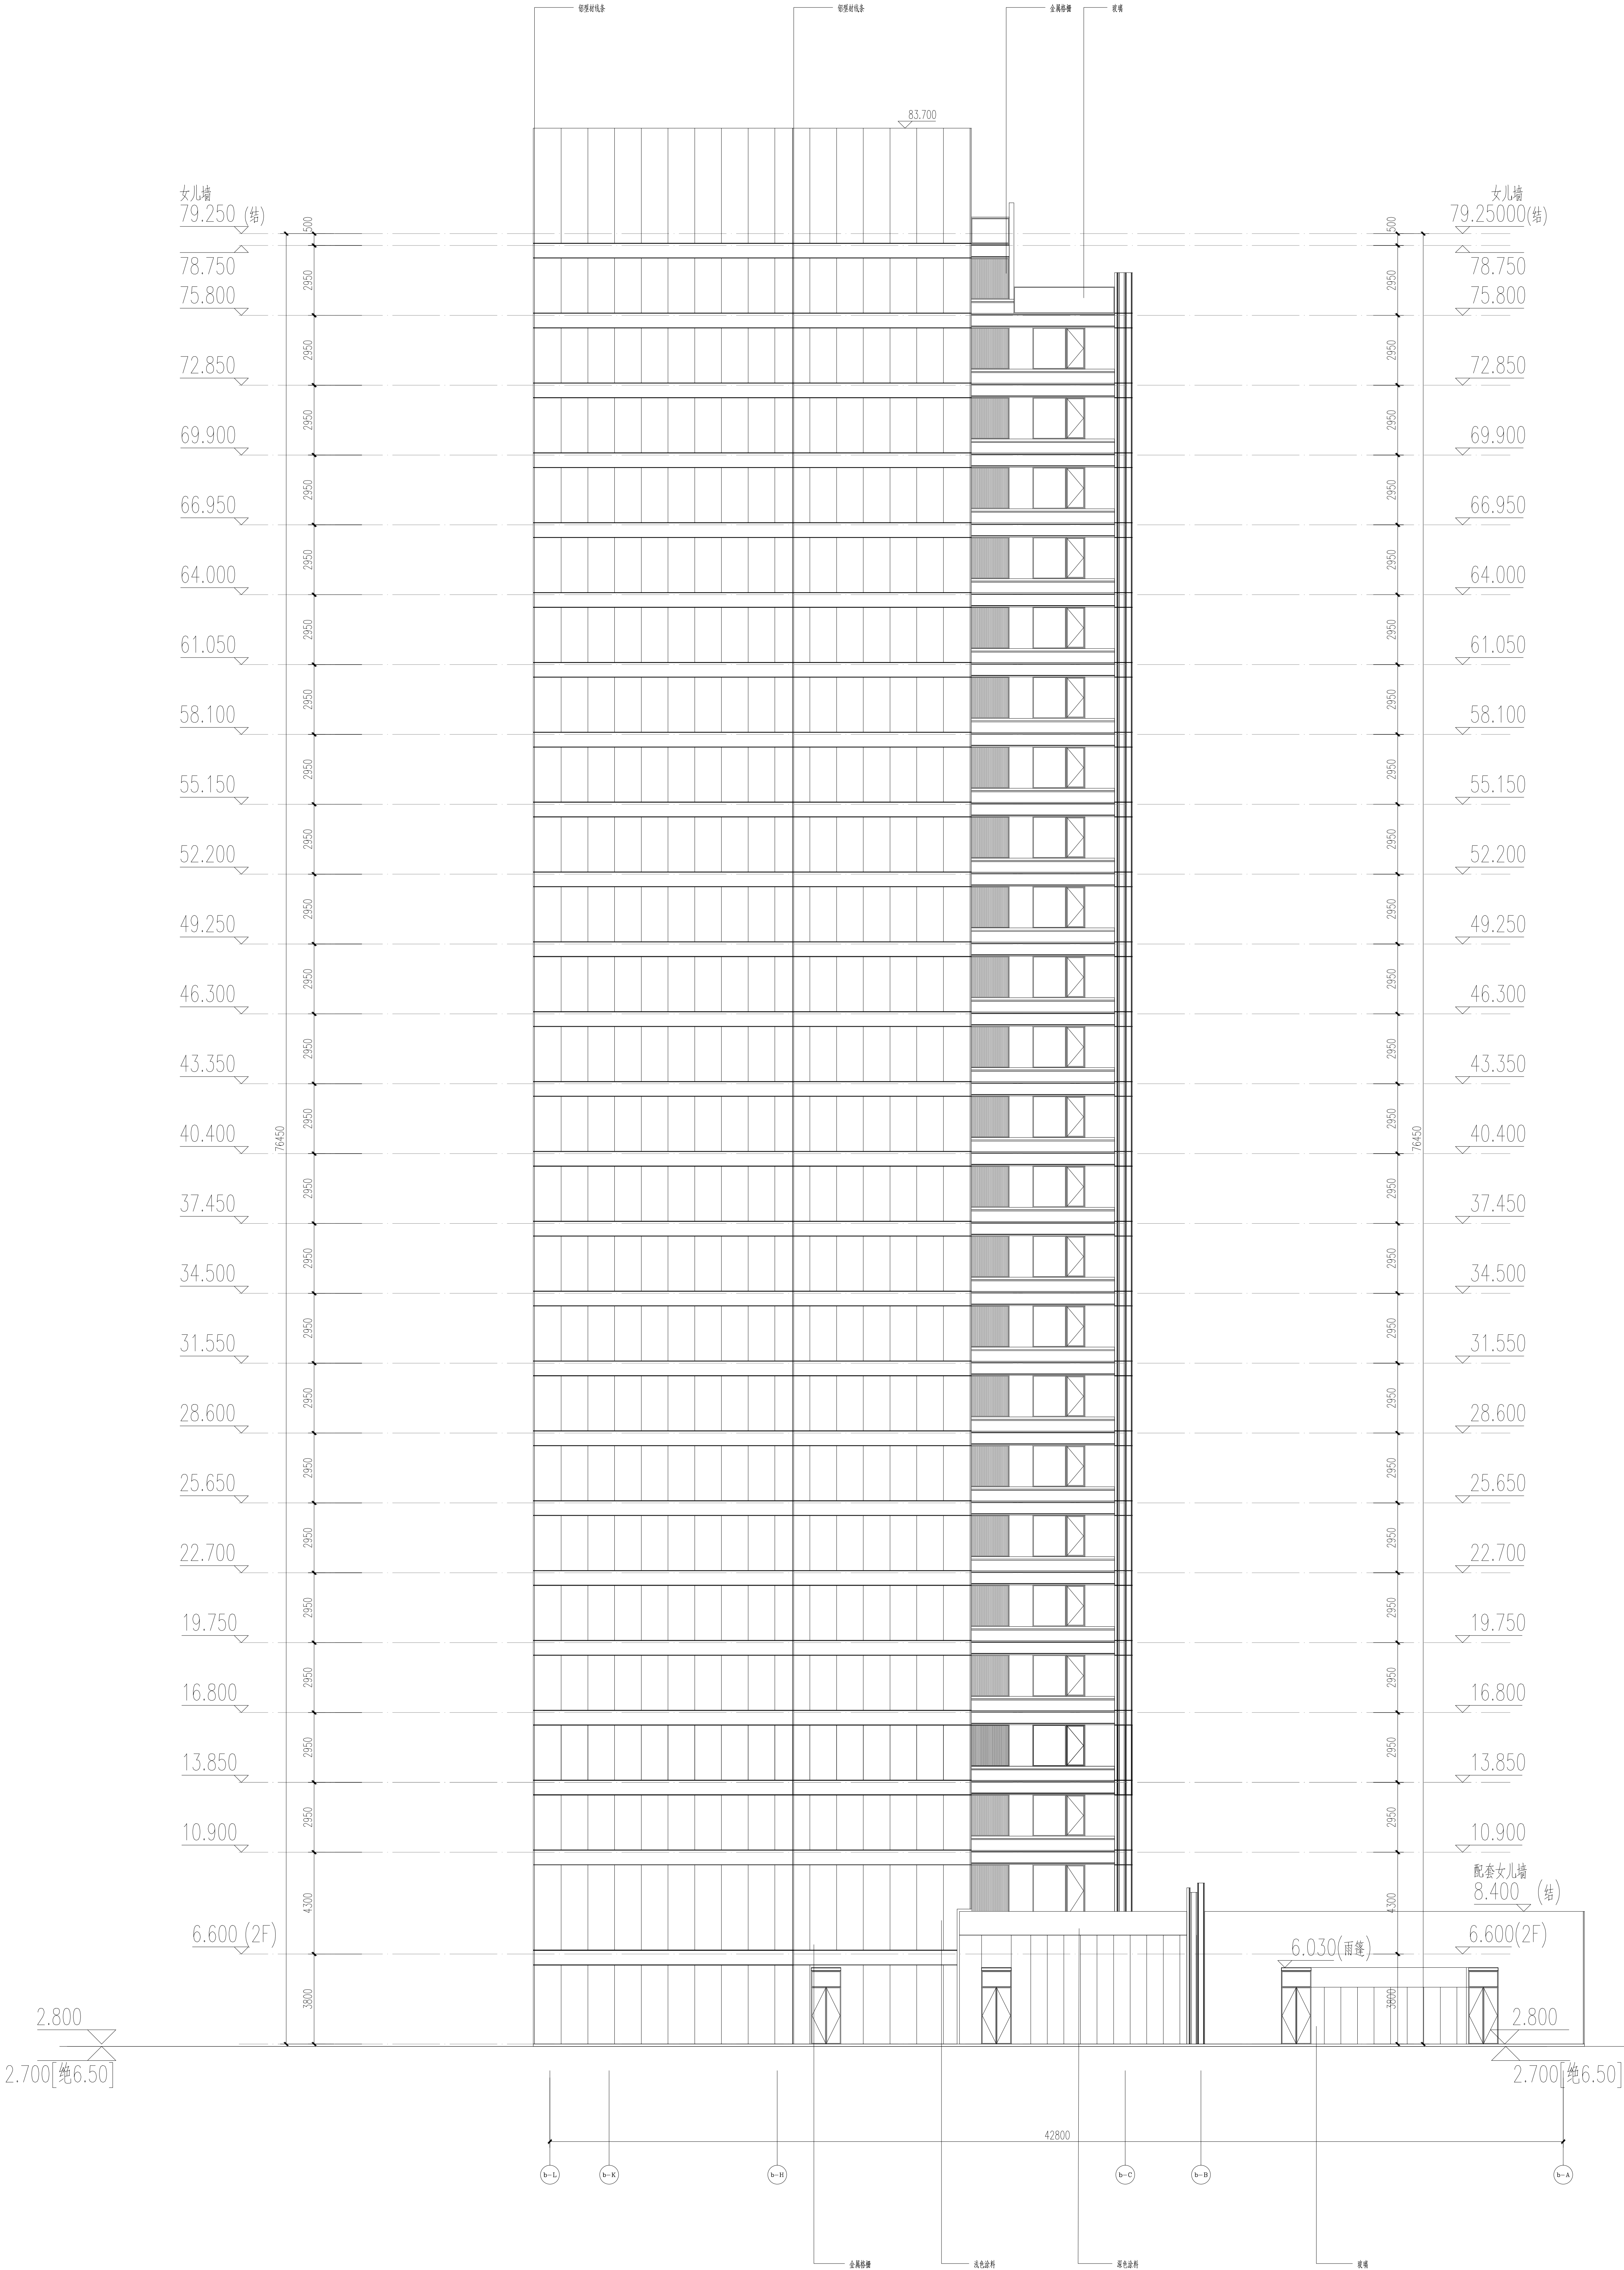

31# 东立面图 1:100

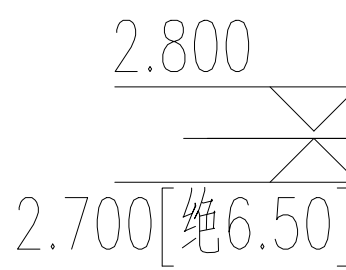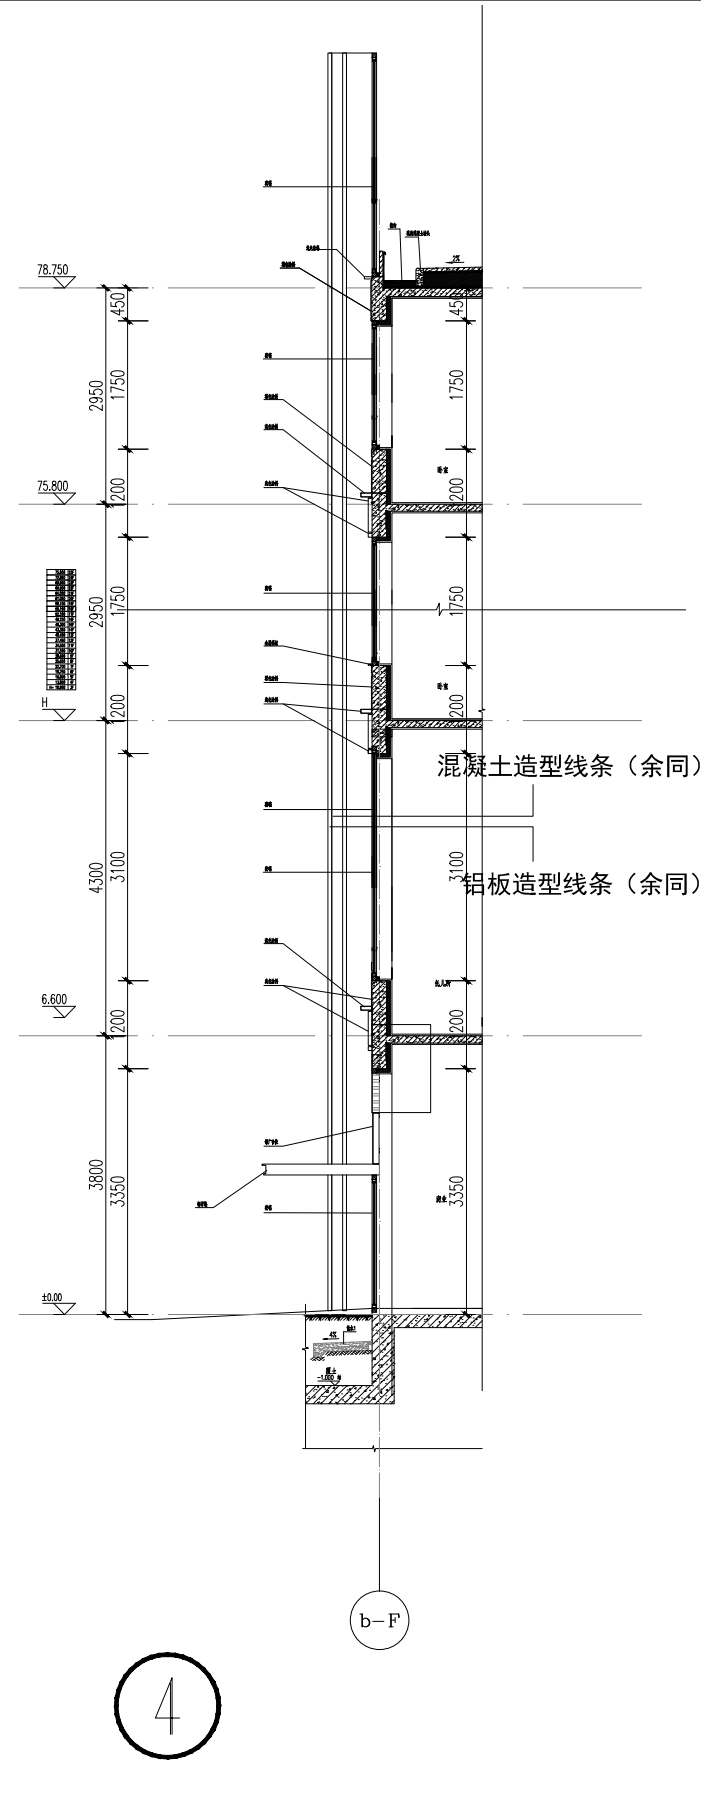[illegible]