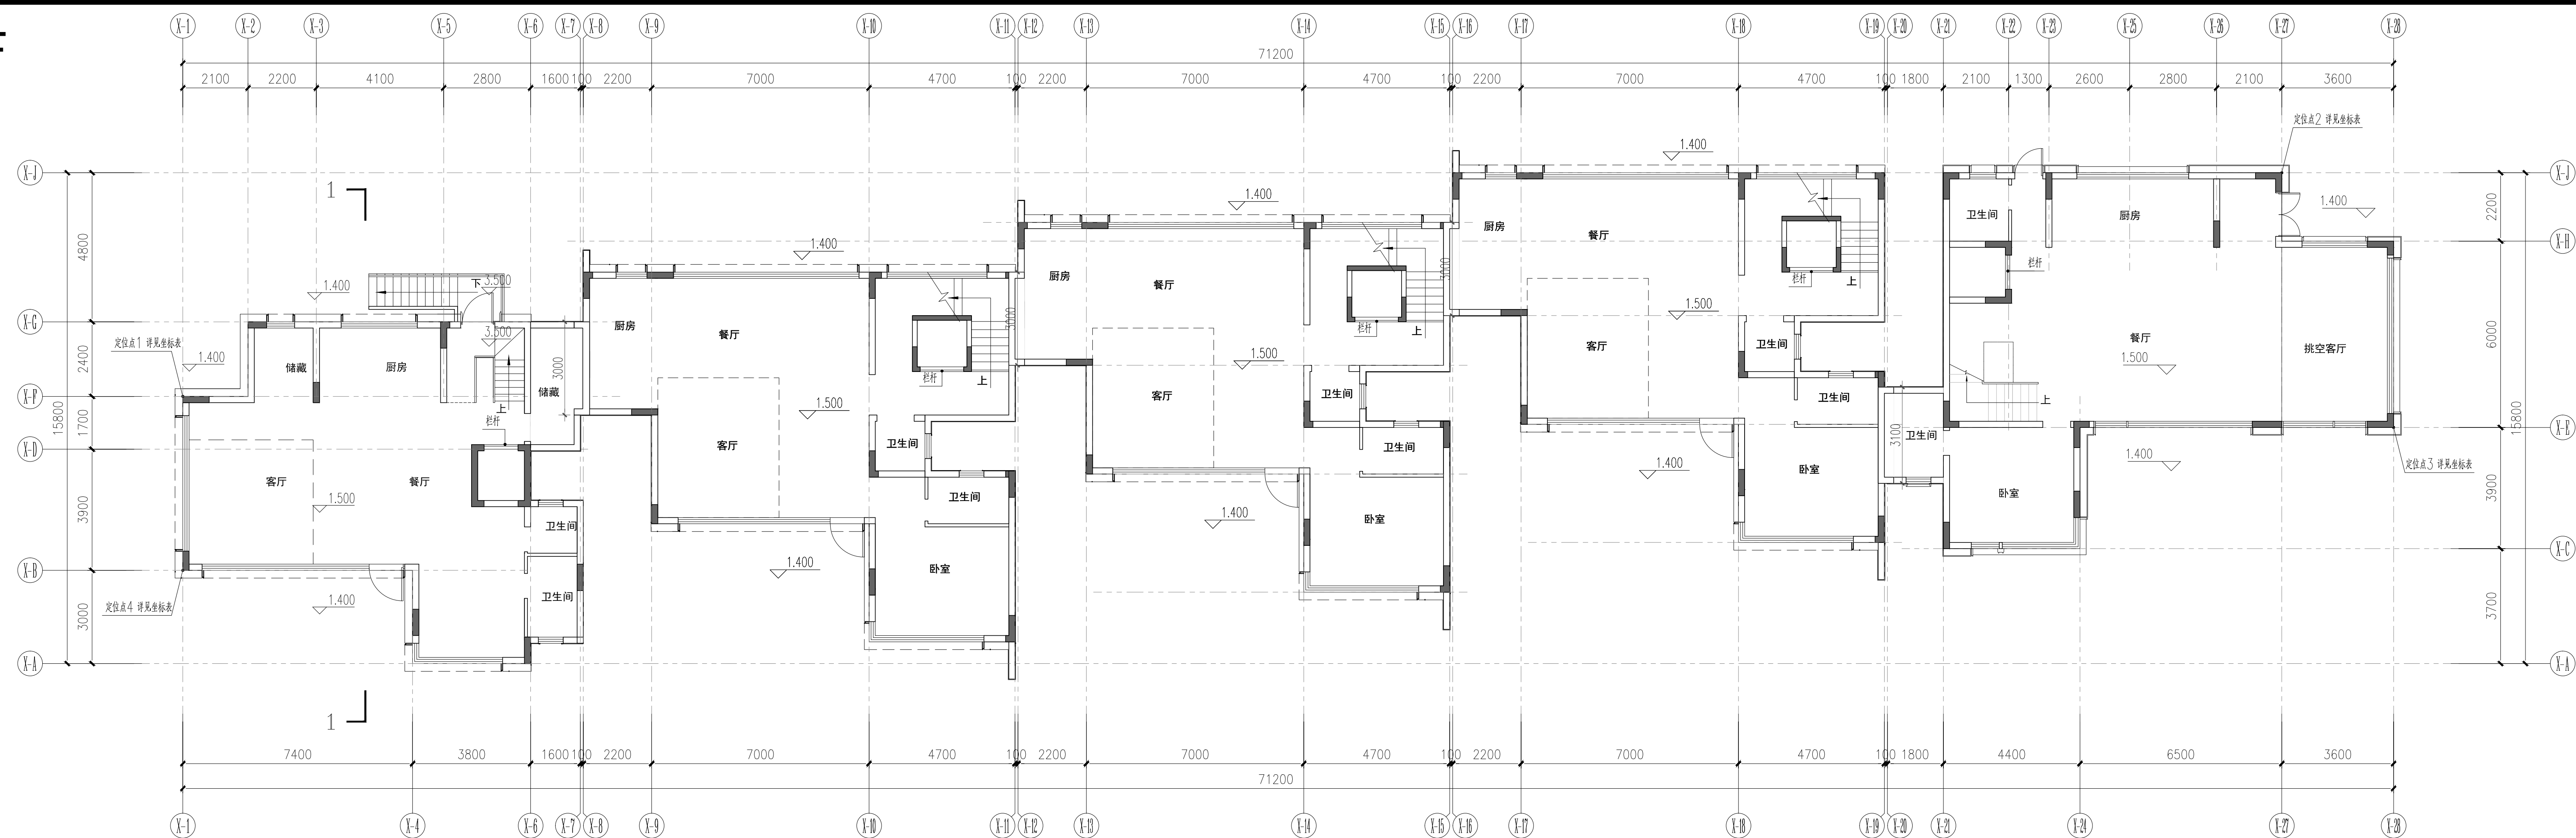

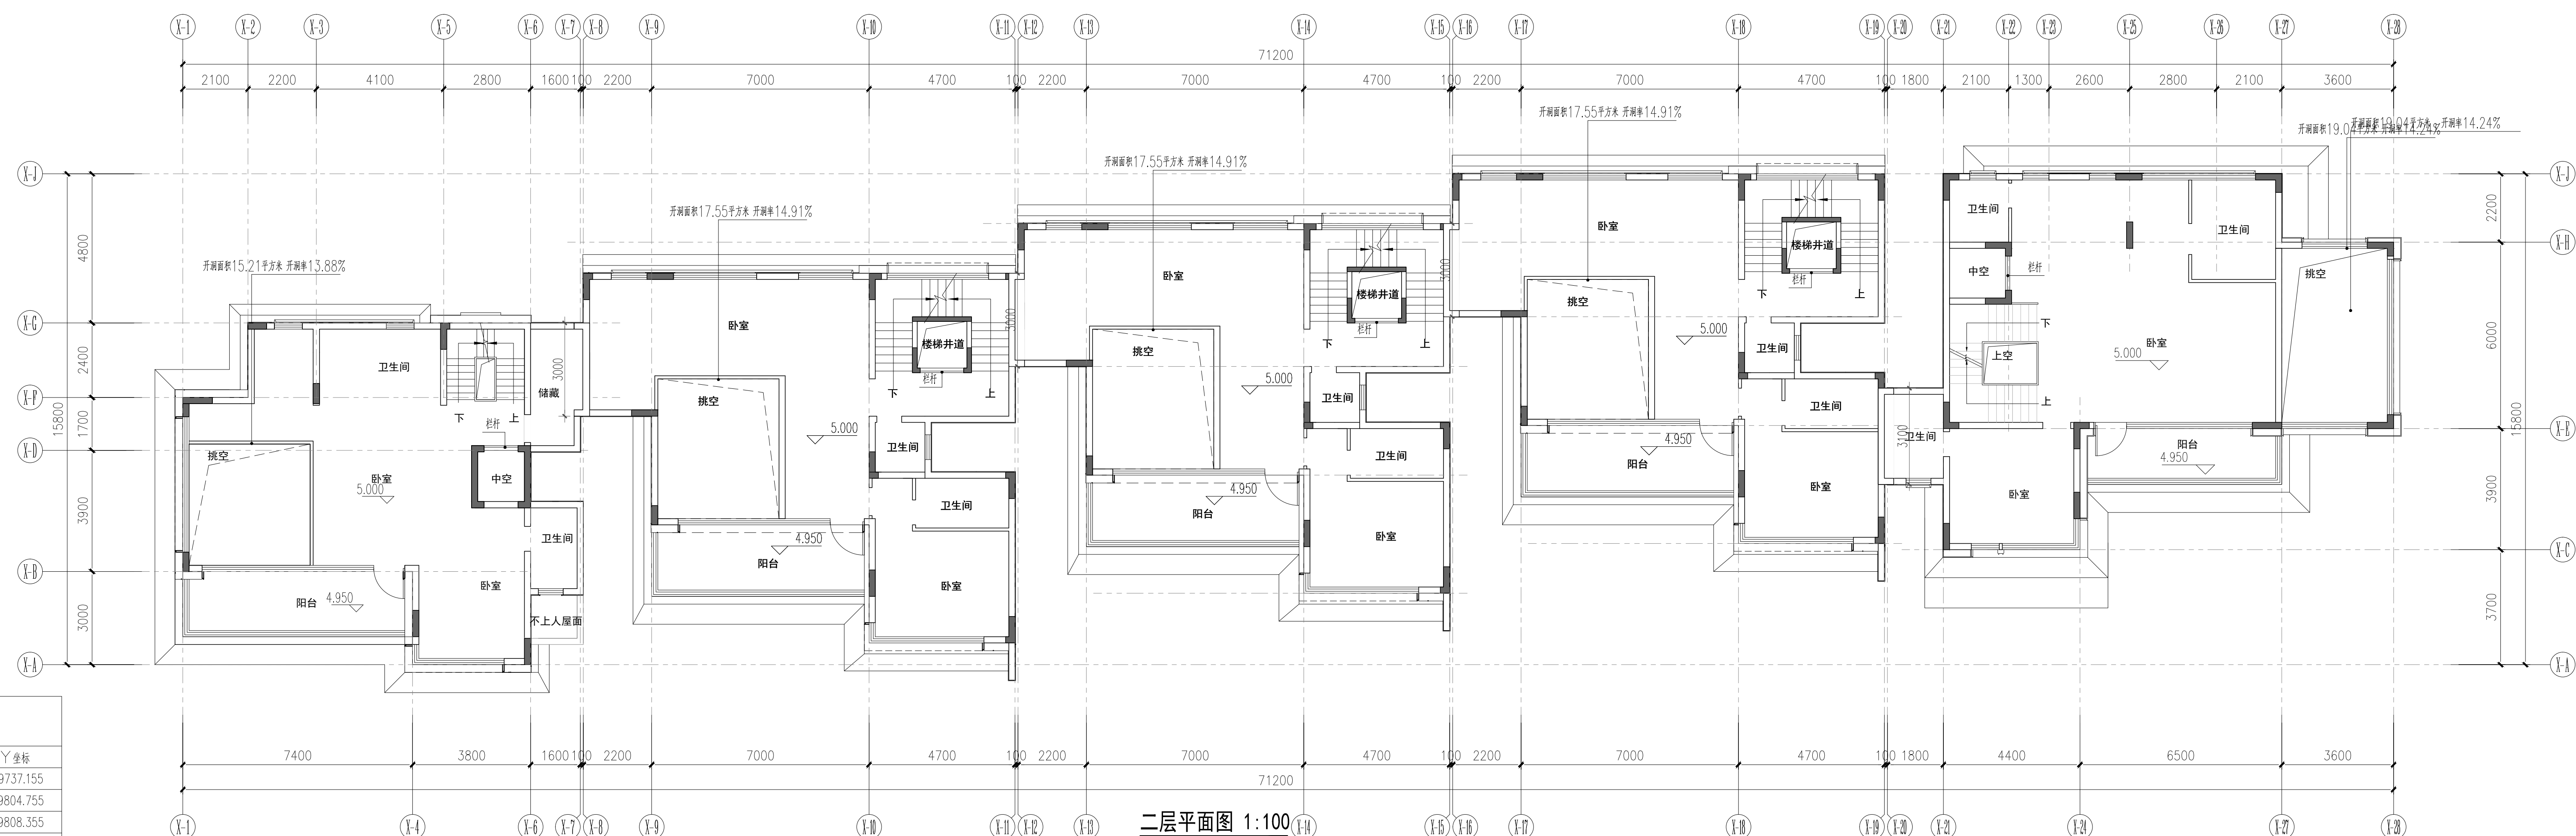


1栋住宅4F



北
 一层平面图 1:100




二层平面图 1:100

1 栋坐标表

编号	X 坐标	Y 坐标
1-1	2535971.207	719737.155
1-2	2535978.407	719804.755
1-3	2535970.207	719808.355
1-4	2535965.607	719737.155

[illegible]

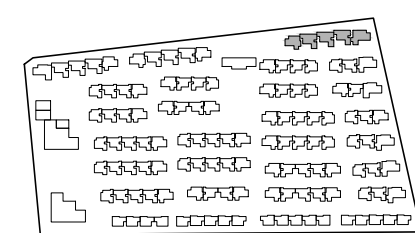索引图 KEY PLAN





备注 NOTES


HAE
廣州瀚華建築設計有限公司
GUANGZHOU HANHUA ARCHITECTS+ENGINEERS CO., LTD
建築行業（建築工程）甲級
證書編號：A144016929

会签栏 COUNTER SIGNATURE			
方 案 SCHEME		给 排 水 PLUMBING	
建 筑 ARCHITECTURE		电 气 ELECTRICAL	
结 构 STRUCTURE		暖 通 HVAC	
园 景 LANDSCAPE			


簽署栏 SIGNATURE	
审 定 APPROVED BY	谢震宇 
审 核 REVIEWED BY	谢震宇 
项目负责 PROJECT CHIEF	彭淑霞 
方案负责 DRAFT CHIEF	
机电负责 MEP CHIEF	
专业负责 DISCIPLINE CHIEF	冯顶山 
校 对 CHECKED BY	罗琳 
设 计 DESIGNED BY	冯顶山 
制 图 DRAWN BY	冯顶山 

建设单位	佛山顺北盈地房地产开发有限公司		
工程名称	佛山市顺德区北滘镇中心城区北滘新围 02-02-05 地块项目		
分项工程	1#		
工程编号	2025GD003	专 业	建筑
图纸比例	1:100	设计阶段	方案阶段
图纸名称	一层平面 二层平面		
图 号	A-1-01	版 本	V1.0
出图日期	2025.04.13	归档日期	
备注	水图须经行政许可方可用于施工		
THIS DRAWING IS FOR CONSTRUCTION			

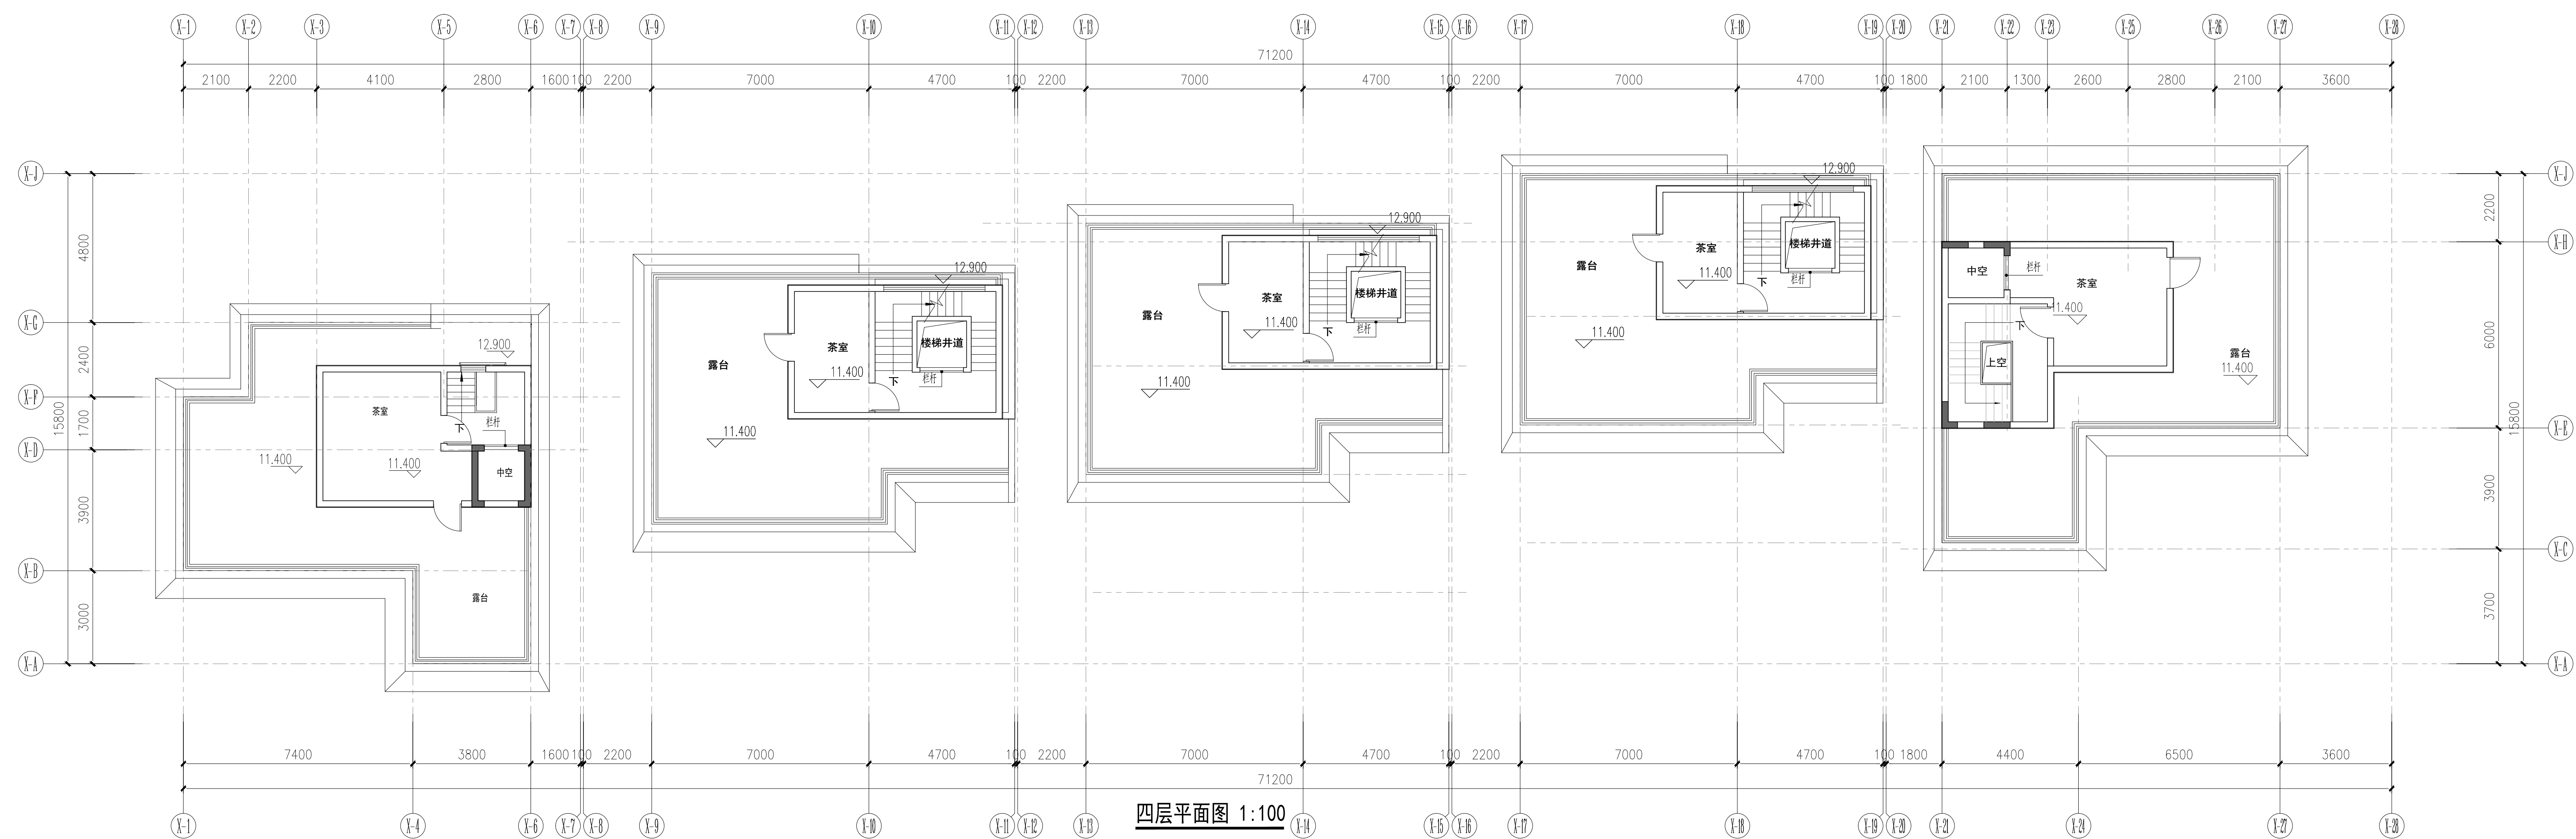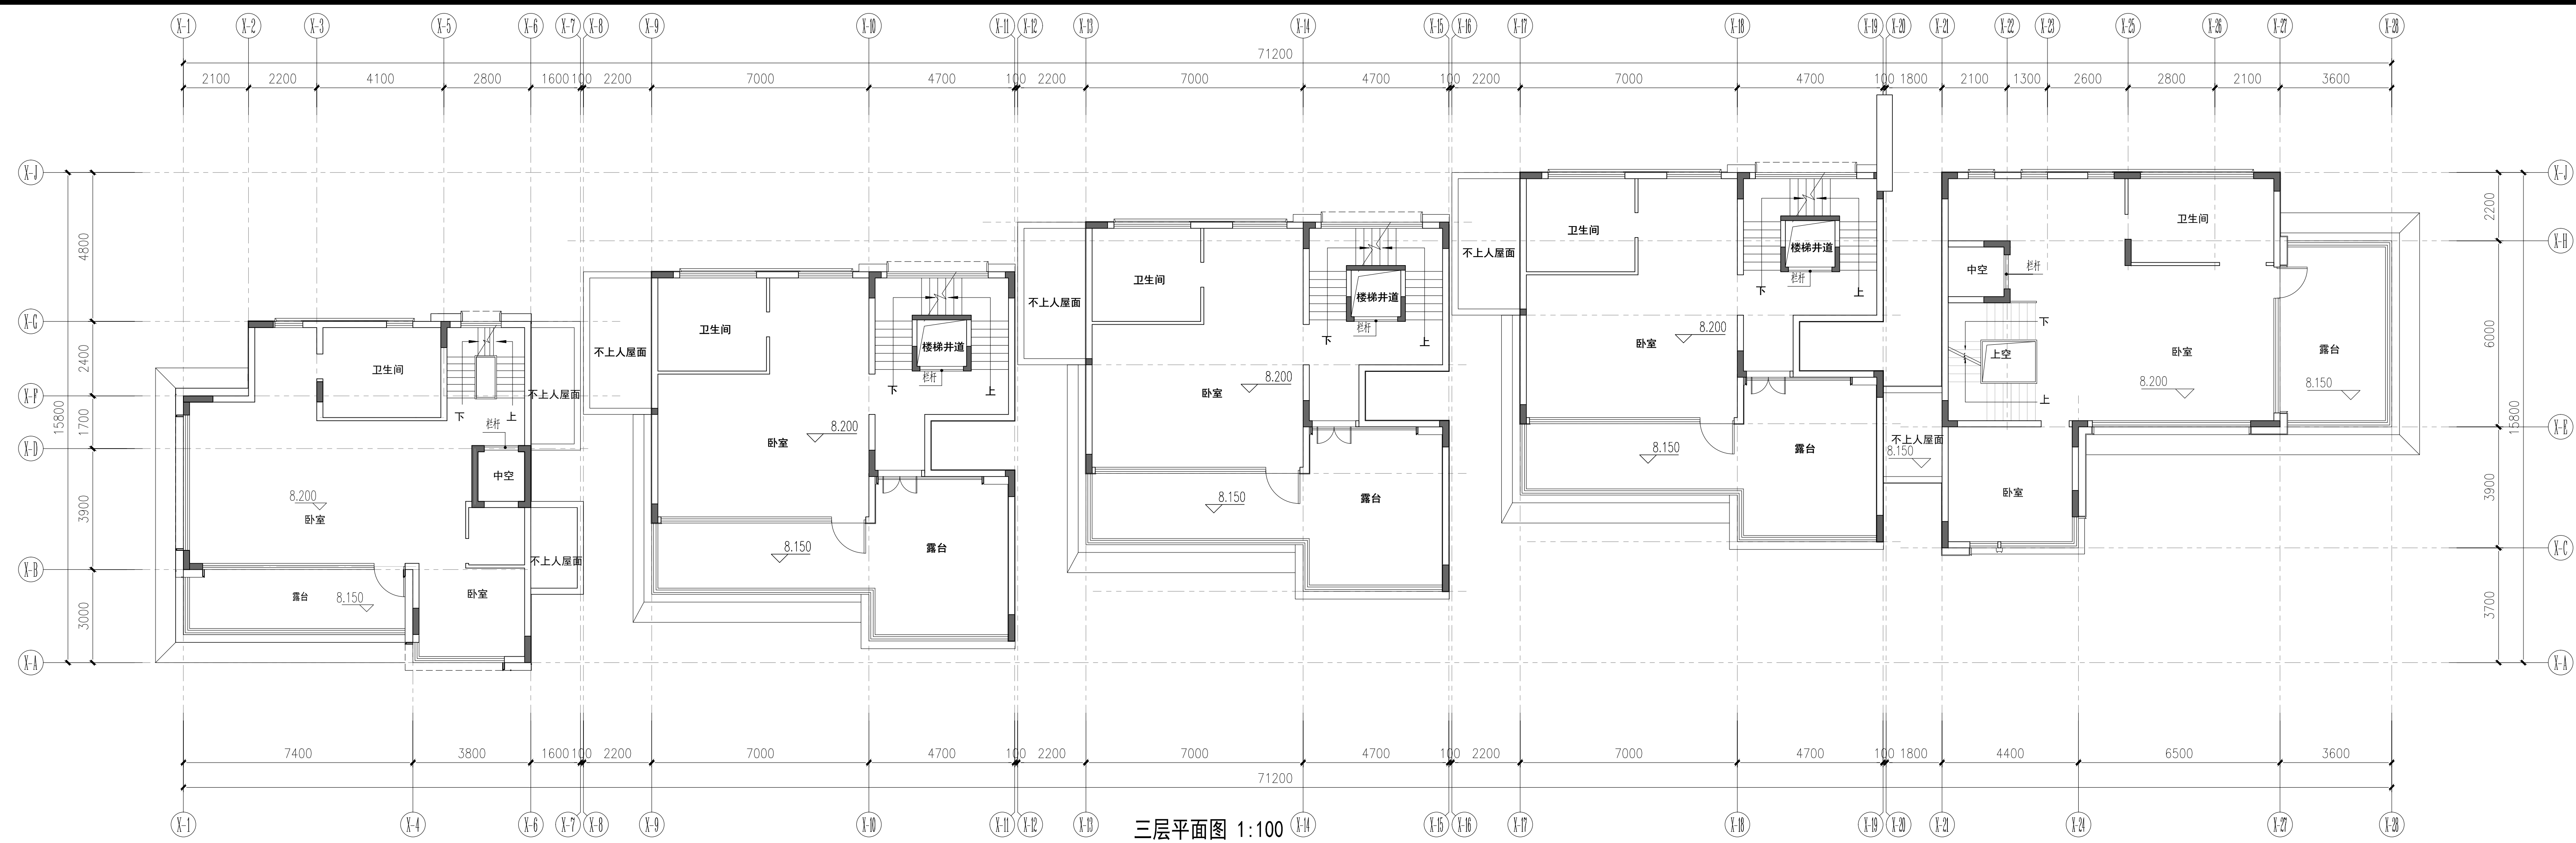[illegible]



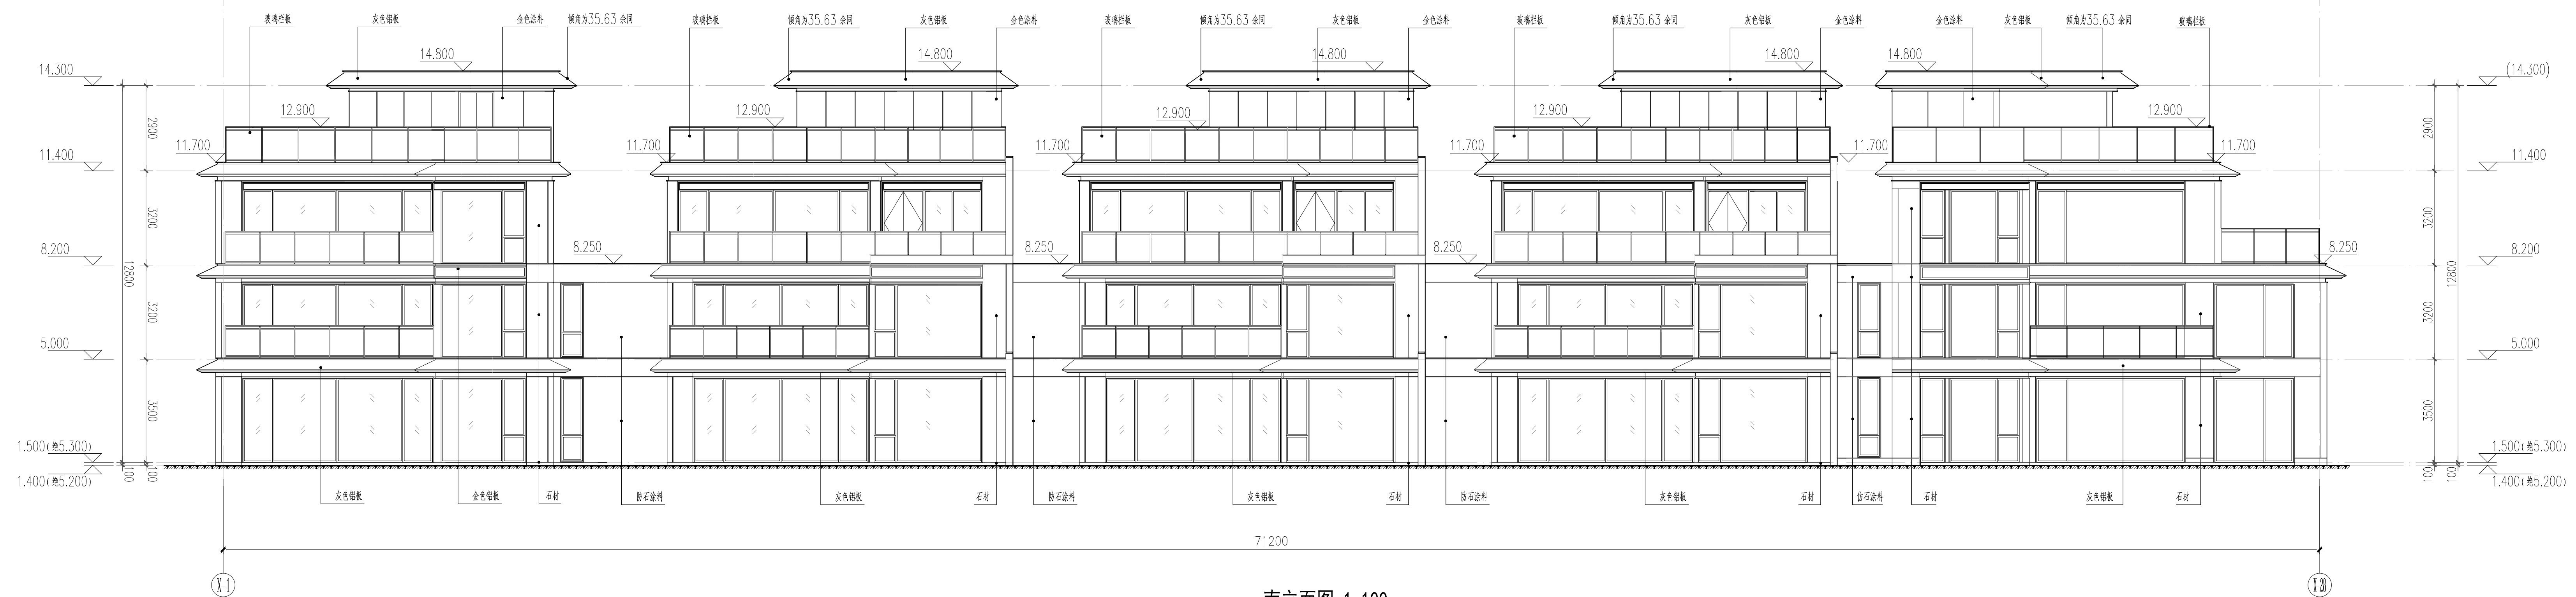


南立面图 1:100

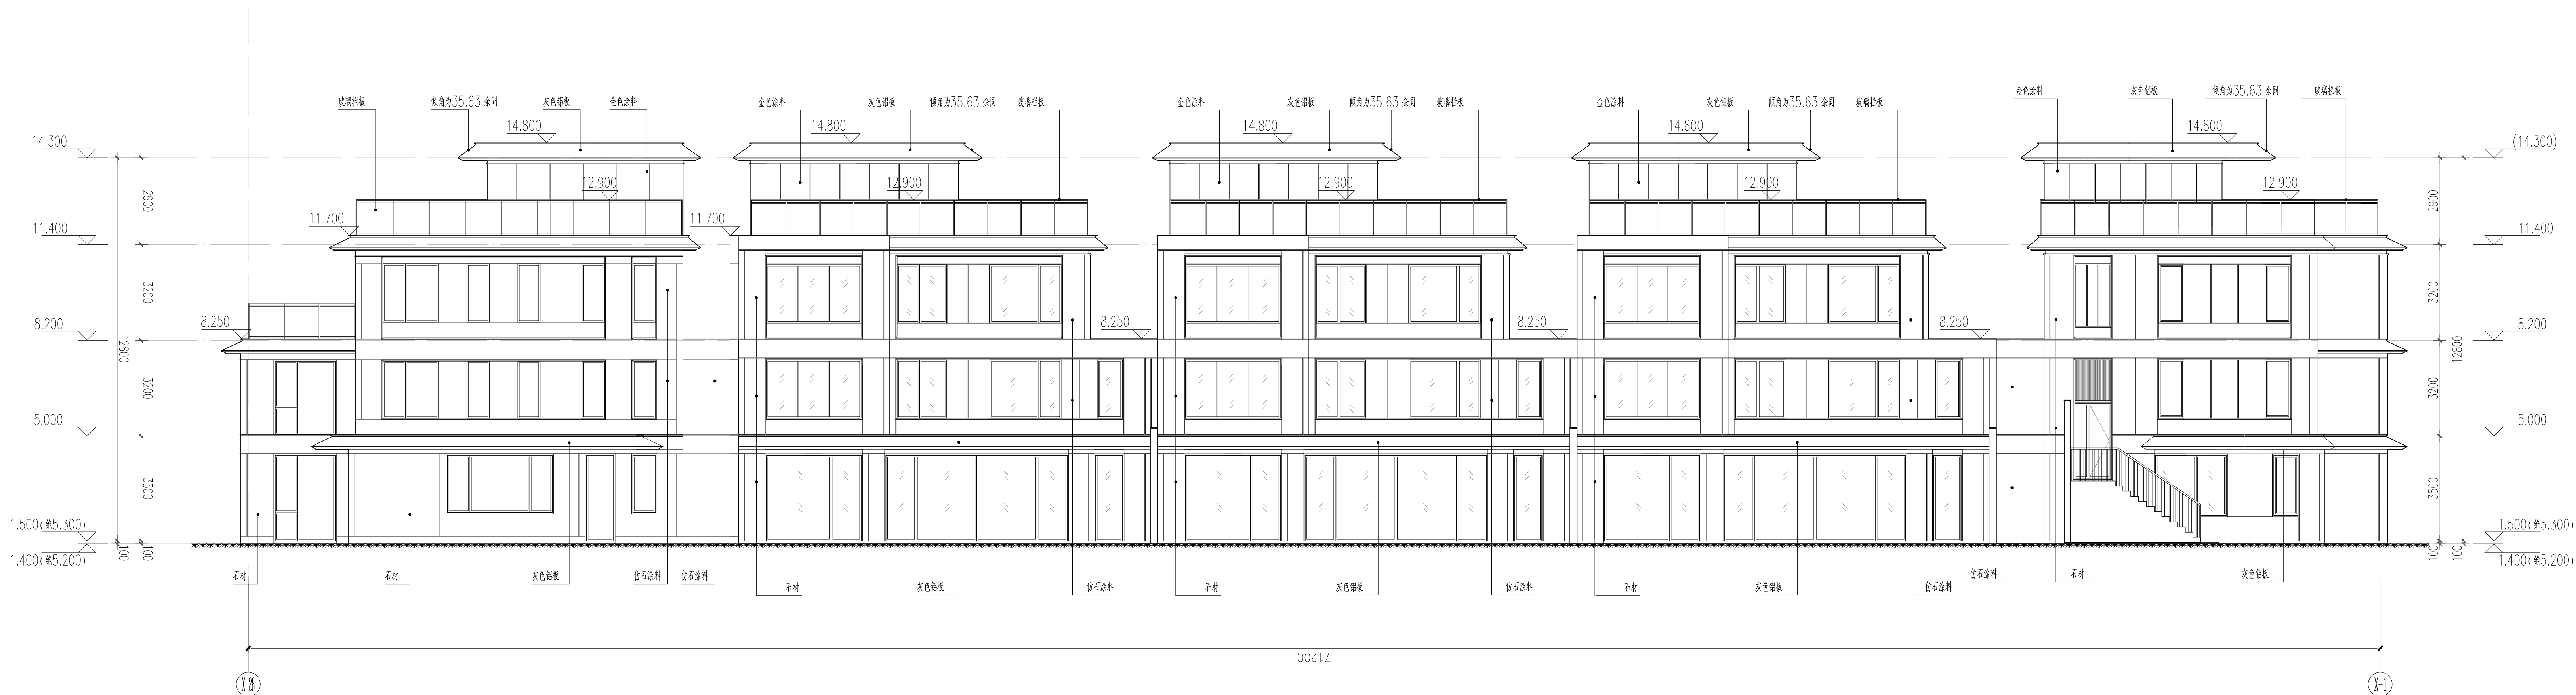

北立面图 1:100

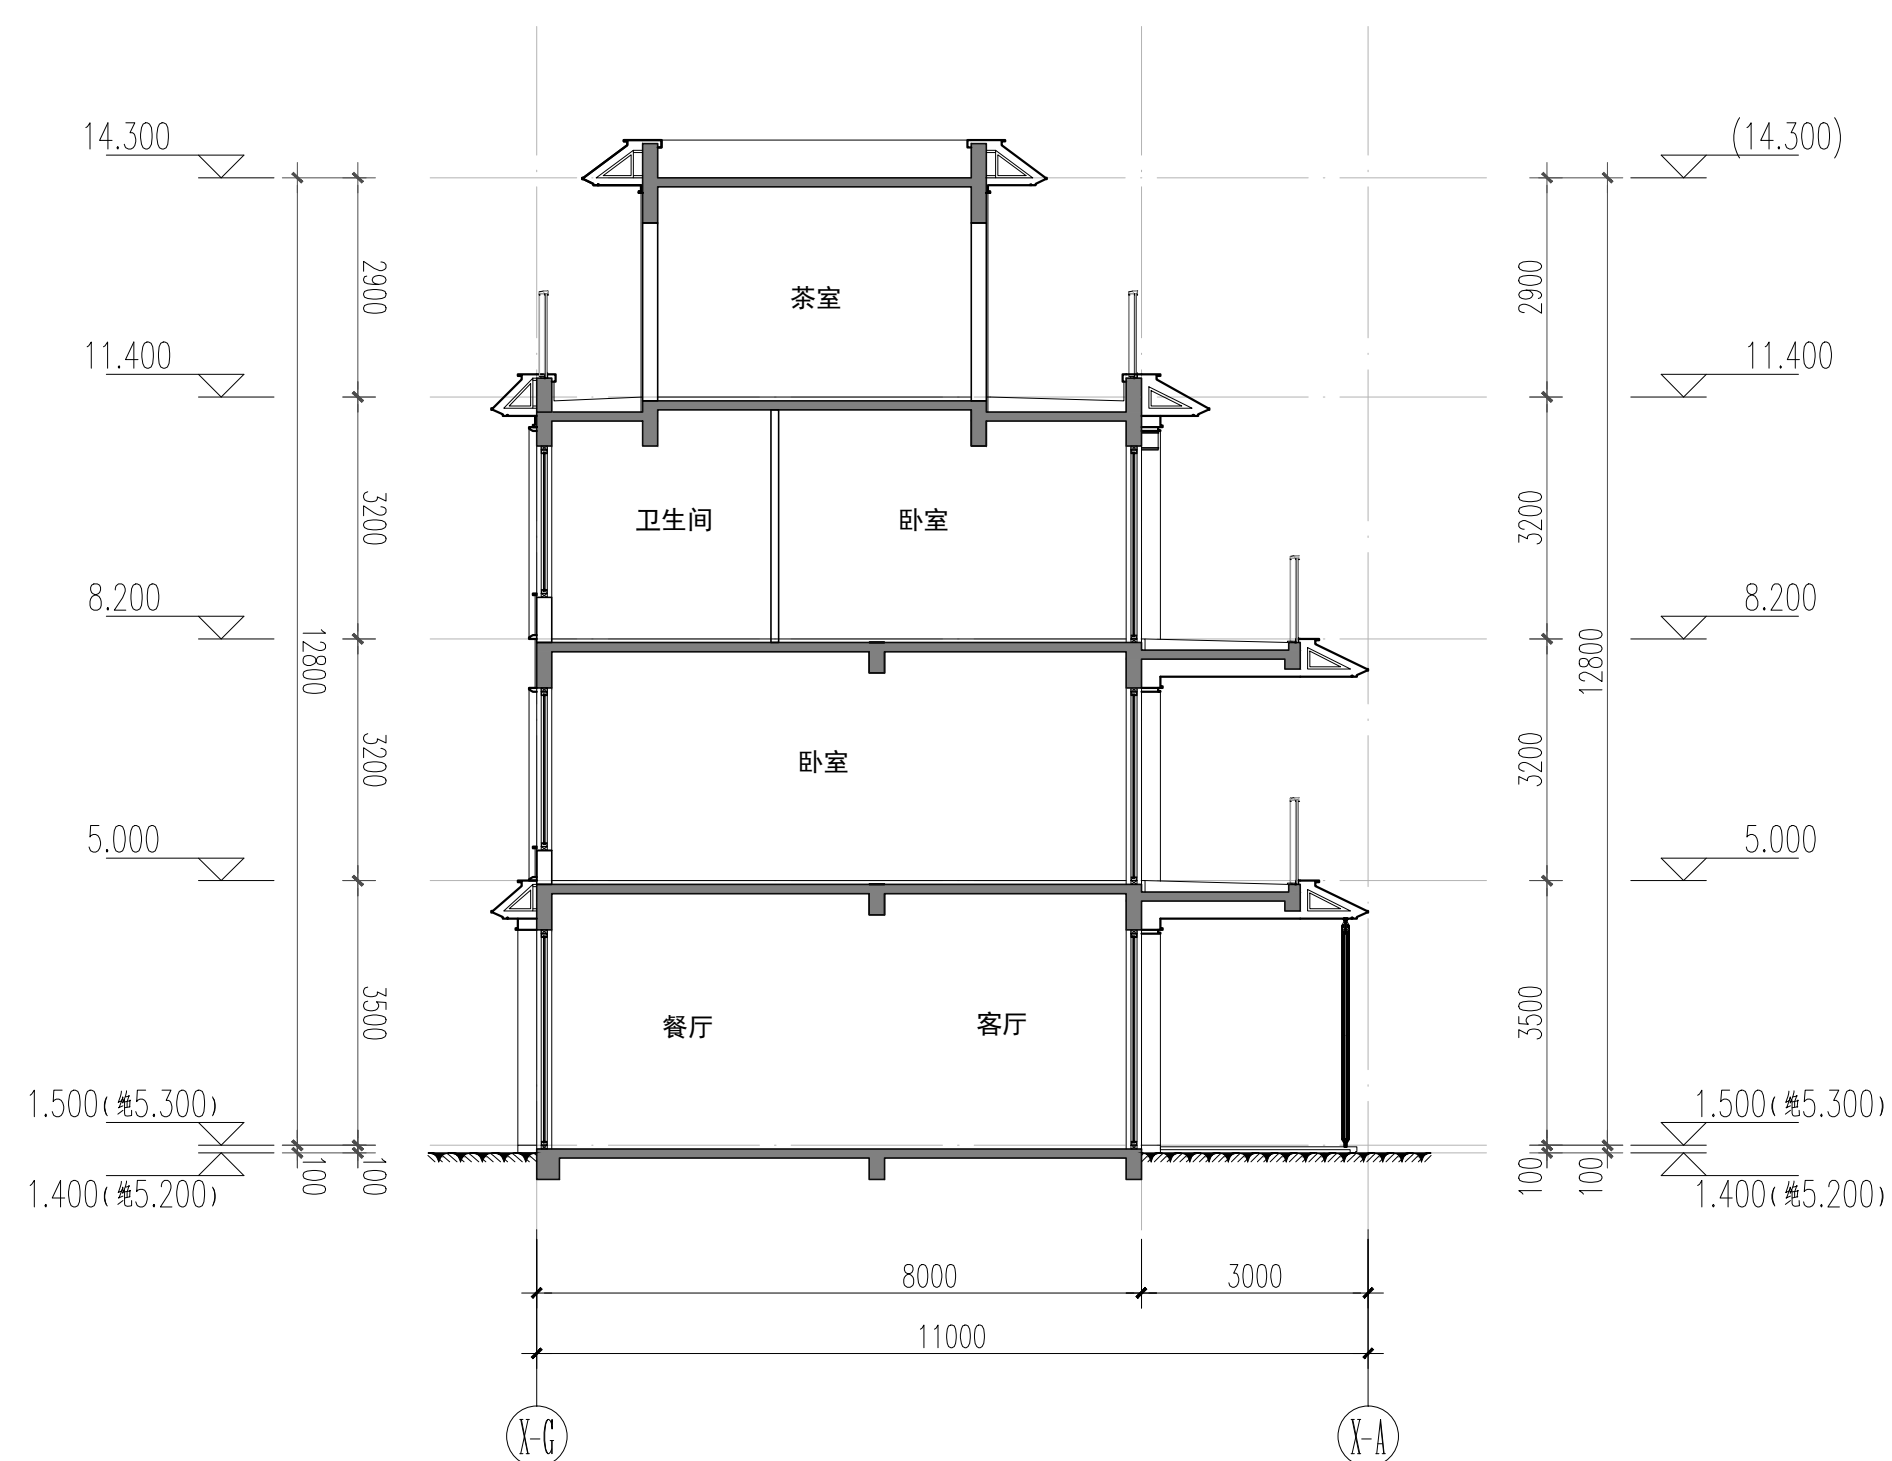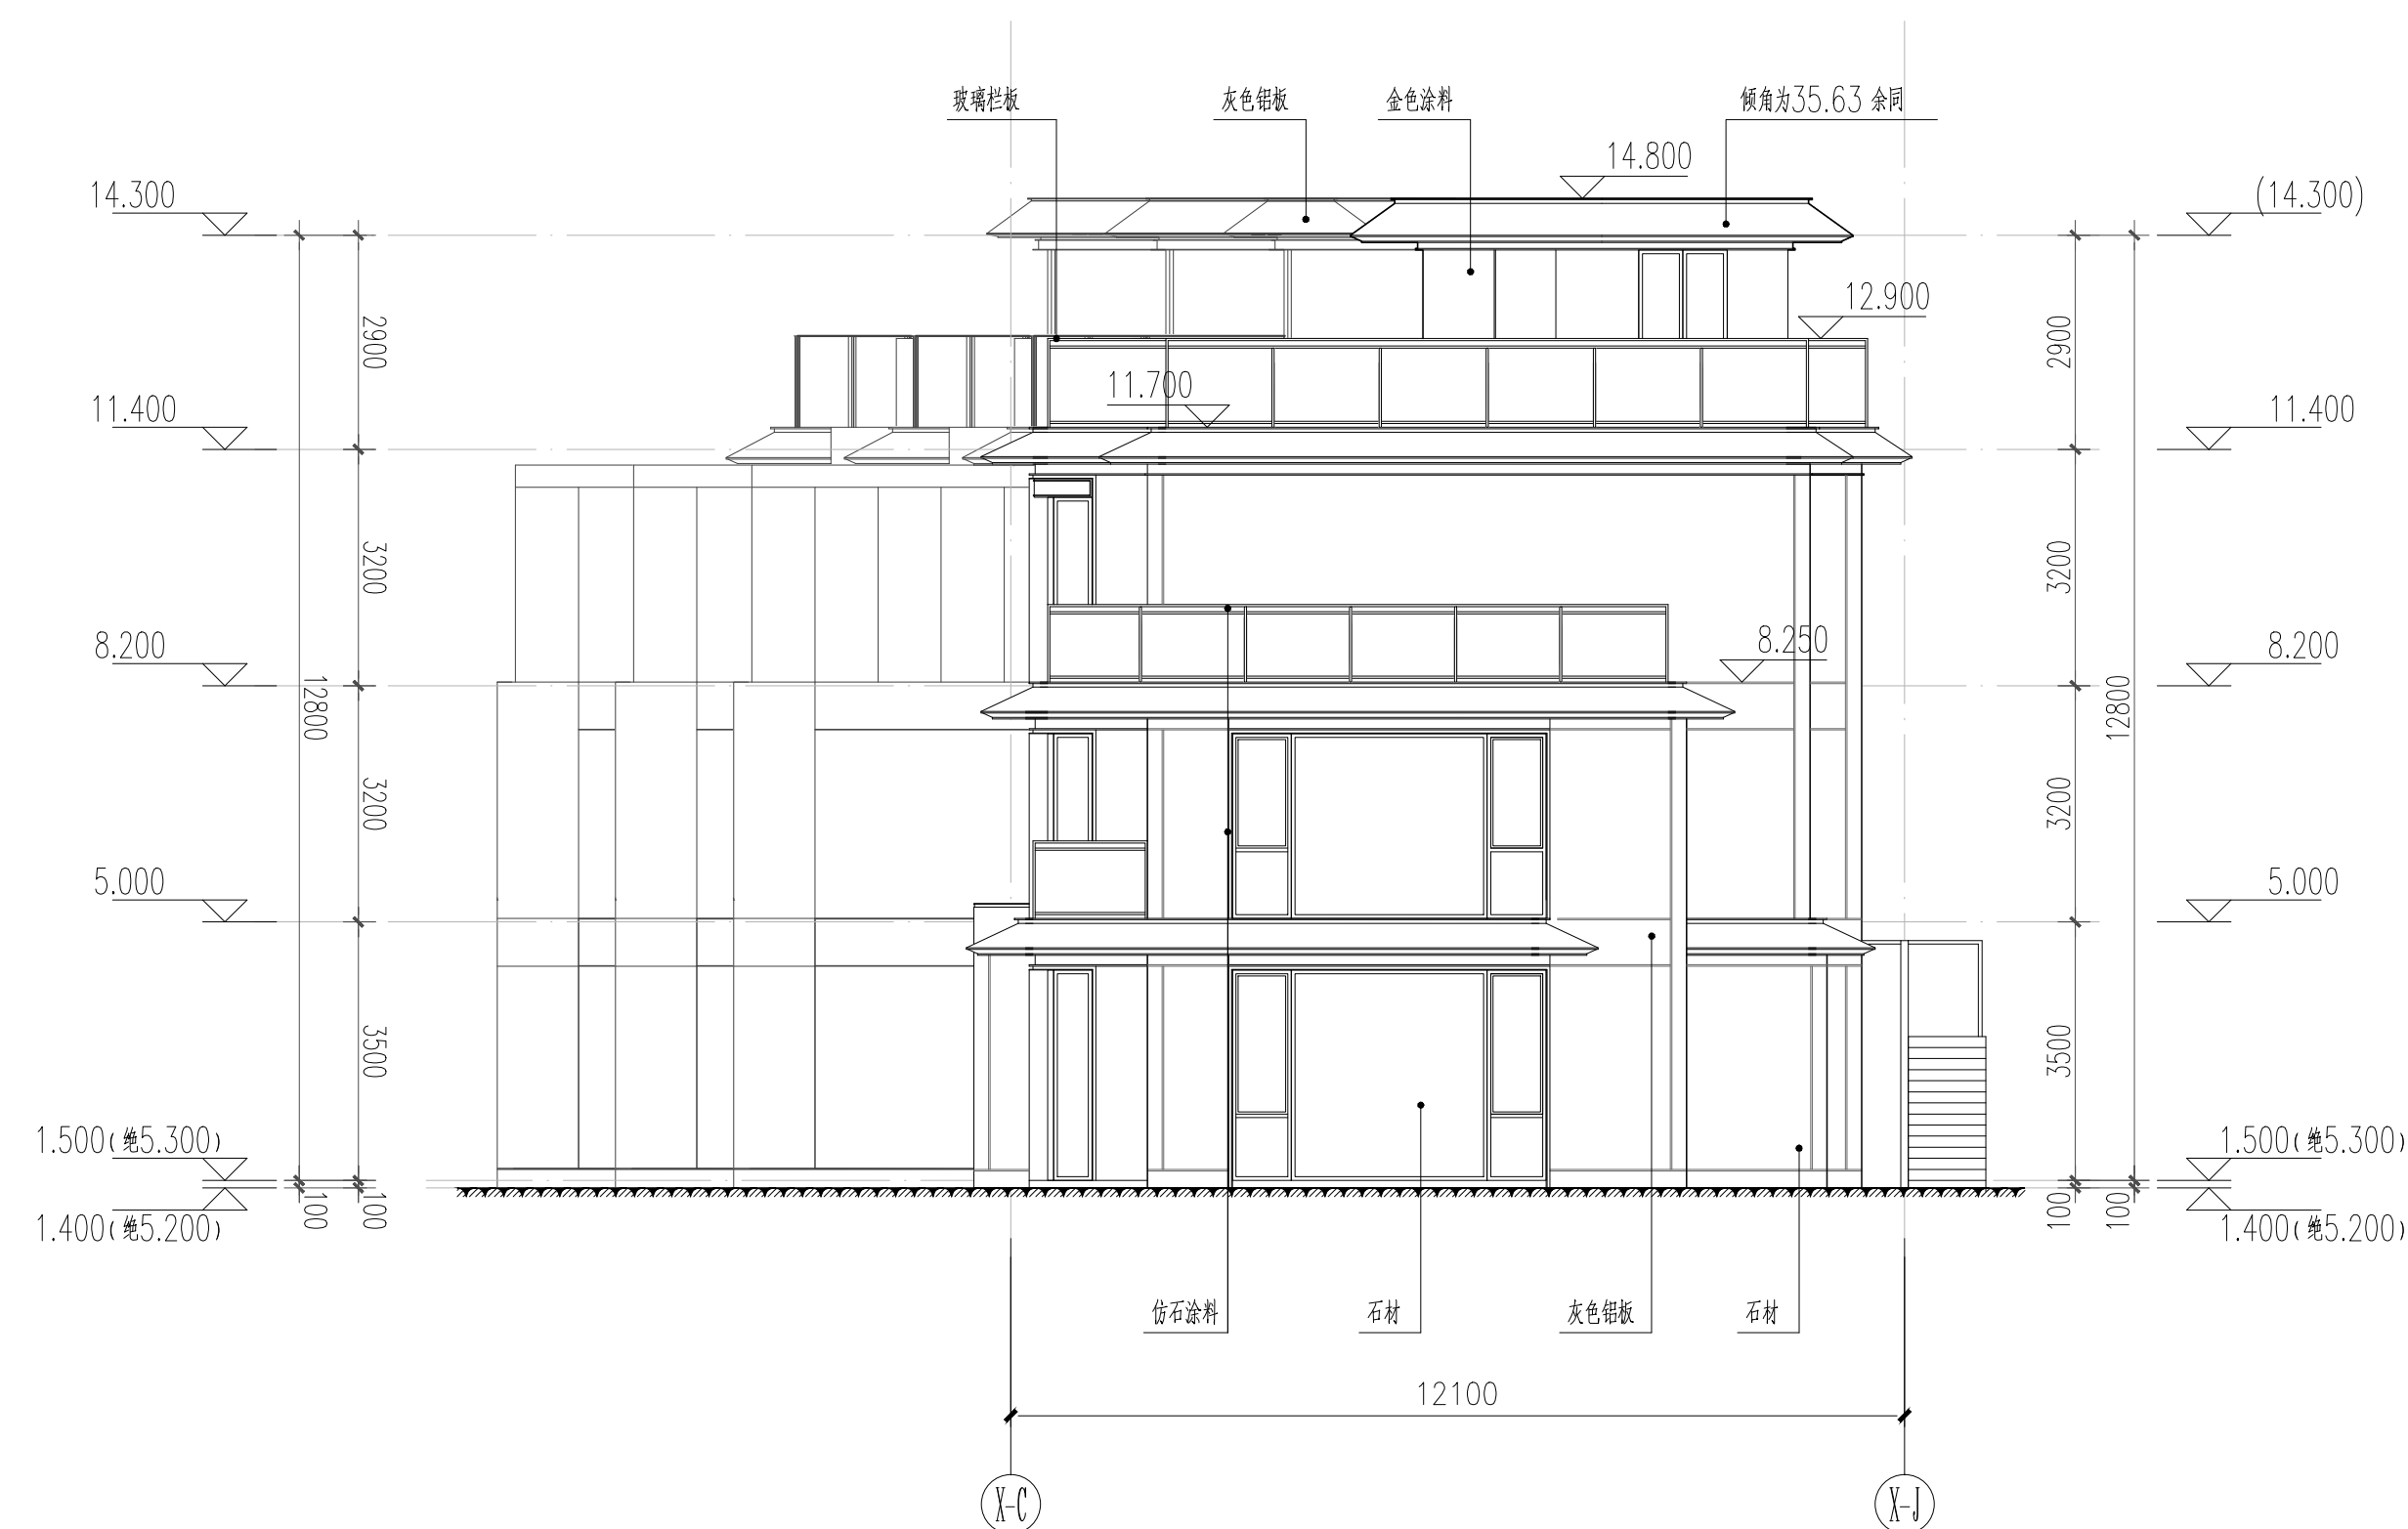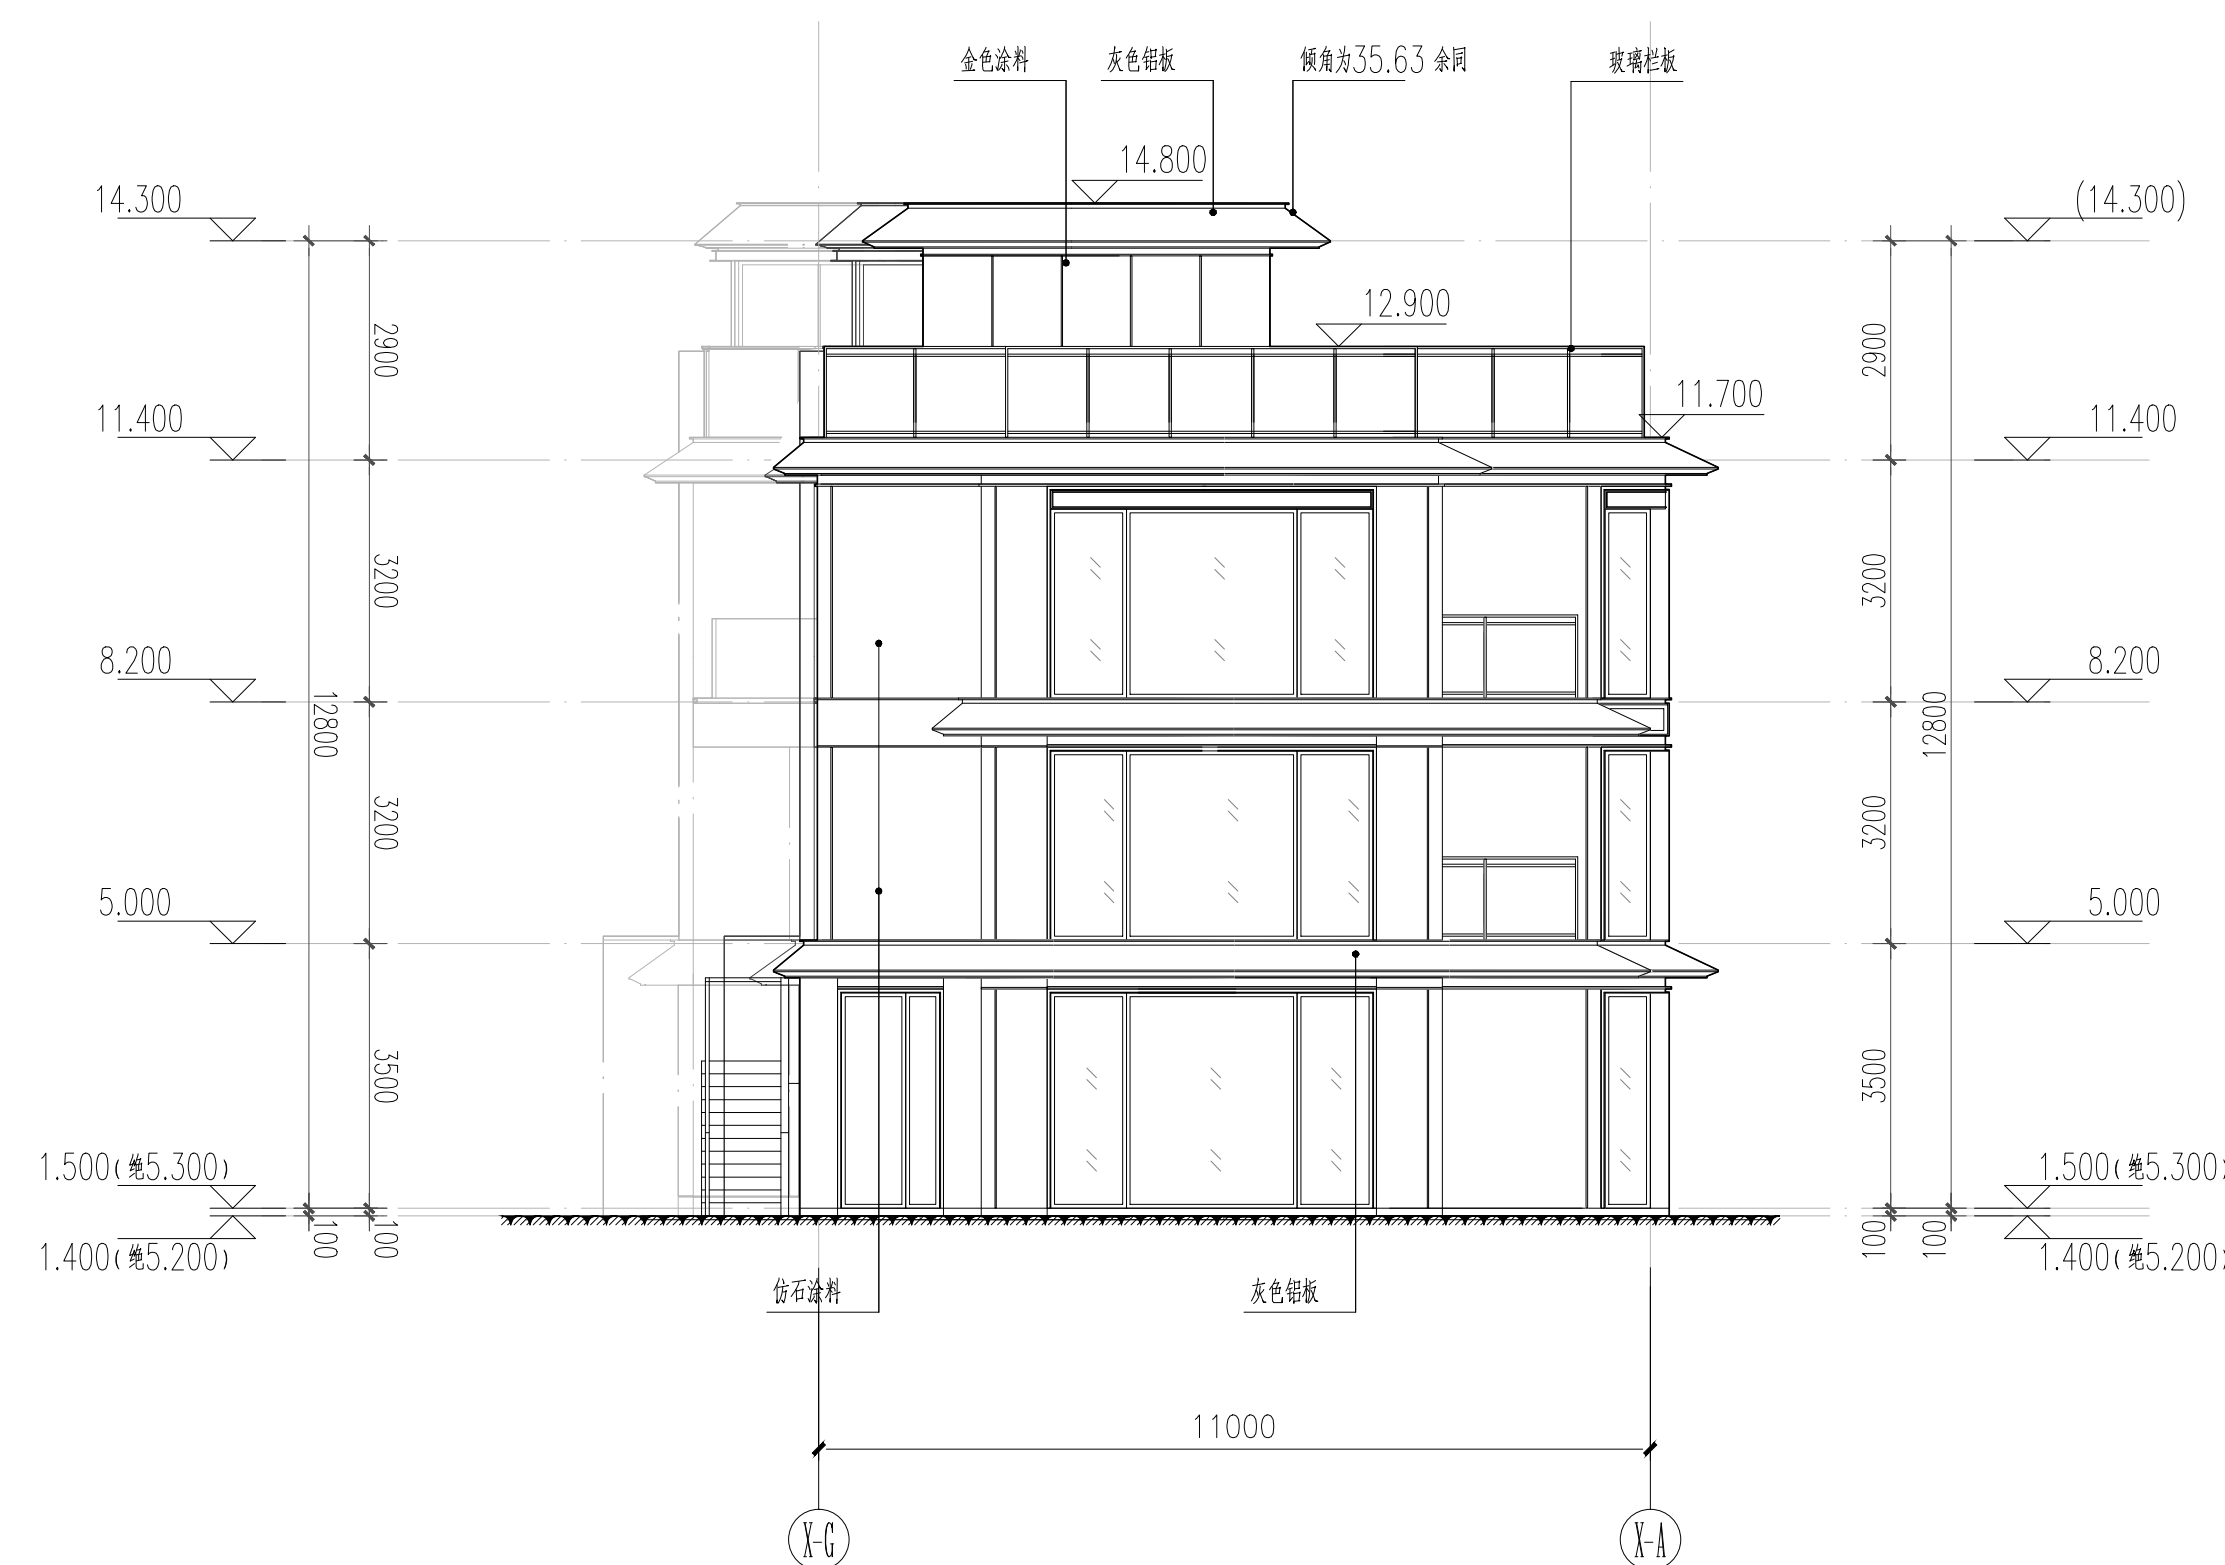[illegible]

[illegible]