



# 4栋住宅4F

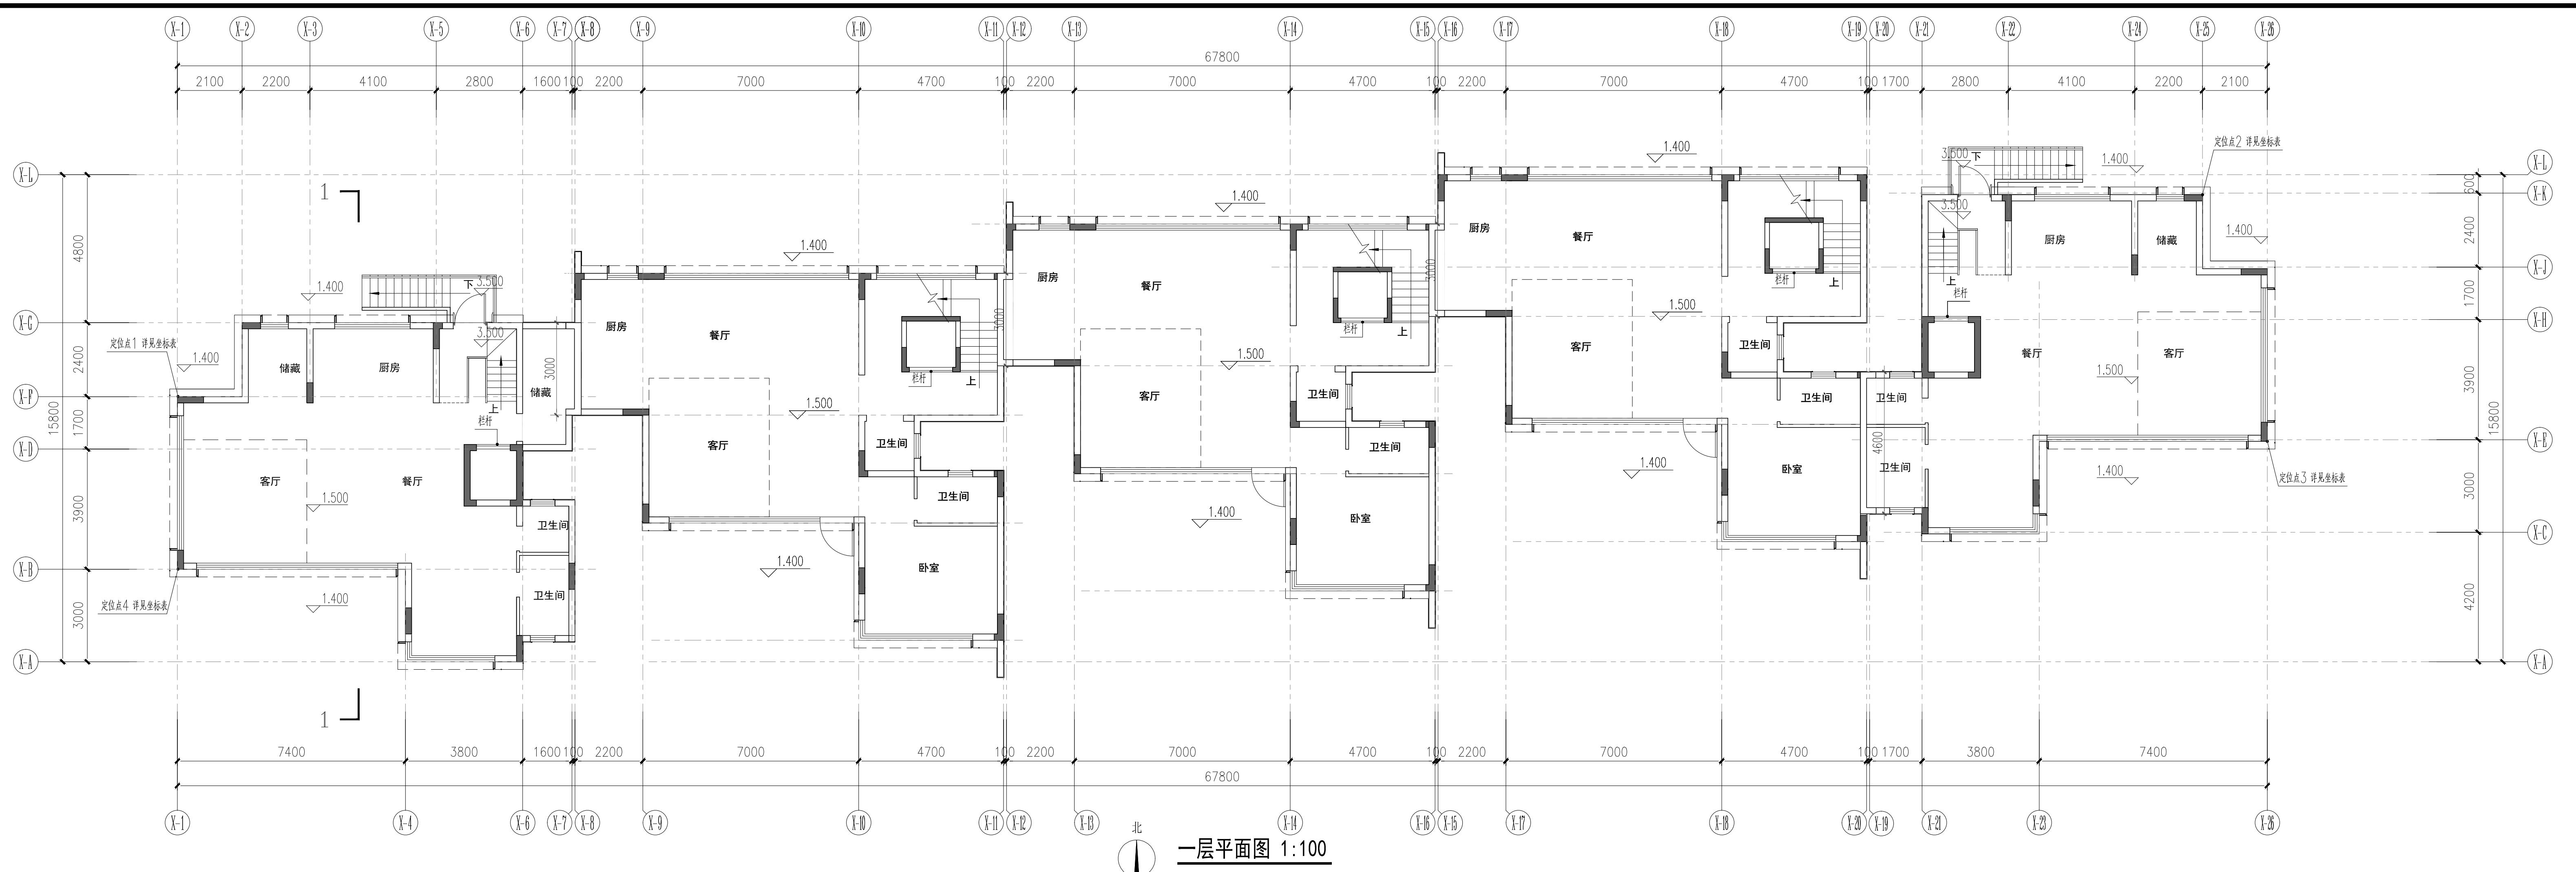




版本记录		日期	说明
REVISION NO.		DATE	NOTE
索引图 KEY PLAN			
备注 NOTES			
广州瀚华建筑设计有限公司 GUANGZHOU HANHUA ARCHITECTURE DESIGN CO., LTD 建筑行业(建筑工程) 甲级 设计资质证号: A144016929			
会签栏 COUNTER SIGNATURE			
方案	给排水	水	
建筑	电气	气	
结构	暖通		
园林			
签章栏 SIGNATURE			
审定	谢震宇	张秉才	
审核	谢震宇	张秉才	
项目负责	彭洪寅	彭洪寅	
方案负责			
机电负责			
专业负责			
校对	罗琳	罗琳	
设计	冯顶山	冯顶山	
制图	冯顶山	冯顶山	
建设单位	佛山顺北盈业房地产开发有限公司		
工程名称	佛山市顺德区北滘镇中心城区碧桂园 03-22-02 地块项目		
施工图设计	4#		
工程编号	2025设003	专业	建筑
图纸比例	1:100	设计阶段	方案设计
图纸名称	一层平面图		
图号	A-4-01	版本	V1.0
出图日期	2025.04.13	归档记录	
本图系经行政许可后方可用于施工 THIS DRAWING IS APPROVED FOR CONSTRUCTION			

## 4栋坐标表


编号	X坐标	Y坐标
4-1	2535956.307	719608.655
4-2	2535962.857	719674.355
4-3	2535956.007	719676.455
4-4	2535950.707	719608.655

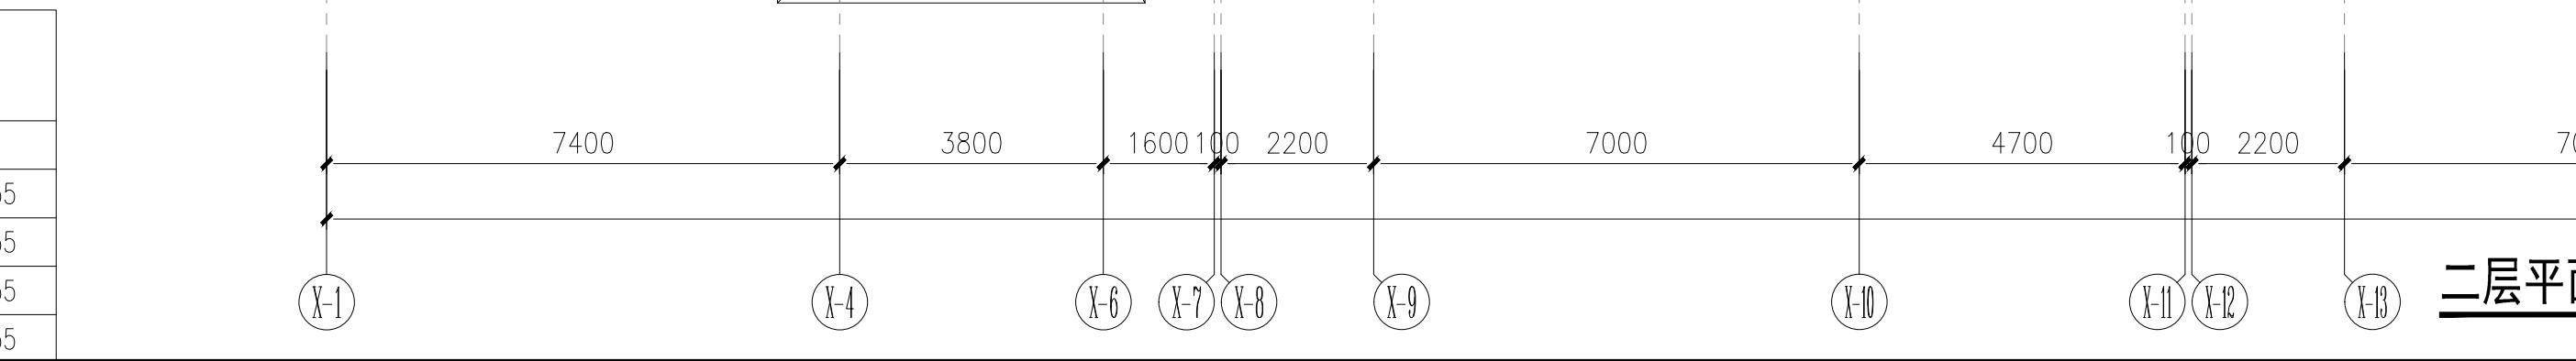

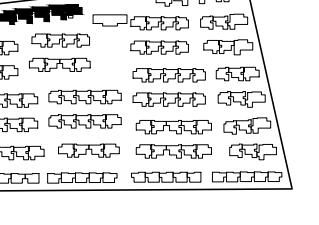
版本记录 Version No.		日期 DATE	说明 Notes
索引图 KEY PLAN			
			
备注 NOTES			
广州瀚华建筑设计有限公司 GUANGZHOU HANHUA ARCHITECTURE DESIGN CO., LTD 建筑方案(建筑工程) 申设 设计编号: A14016929			
会签栏 COUNTER SIGNATURE			
方案 SOLUTION	给水 PLUMBER		
建筑 ARCHITECTURE	电气 ELECTRICAL		
结构 STRUCTURE	暖通 HVAC		
园林 LANDSCAPE			
签暑栏 SIGNATURE			
审定 APPROVED BY	谢震宇		
审核 REVIEWED BY	谢震宇		
项目负责 PROJECT CHIEF	彭洪寅		
方案负责 SOLUTION CHIEF			
机电负责 MECH. & ELEC. CHIEF			
专业负责 SPECIALIST CHIEF			
设计 DESIGNED BY	冯顶山		
制图 DRAWN BY	冯顶山		
建设单位 CONTRACTOR	佛山顺北盈业房地产开发有限公司		
工程名称 PROJECT NAME	佛山市顺德区北滘镇中心城区碧桂园 03-22-02 地块项目		
设计工程 DESIGN PROJECT	2025设003	专业 DISCIPLINE	建筑 ARCHITECTURE
图纸比例 SCALE	1:100	设计阶段 DESIGN STAGE	方案设计 SOLUTION DESIGN
图纸名称 DRAWING TITLE	三层数字图 Three-Digit Plan		
图号 DRAWING NO.	A-4-02	版本 VERSION	V1.0
出图日期 DATE	2025.04.13	归档记录 ARCHIVE RECORD	
本图纸质经行政许可后方可用于施工 THIS DRAWING IS APPROVED BY THE GOVERNMENT BEFORE CONSTRUCTION			

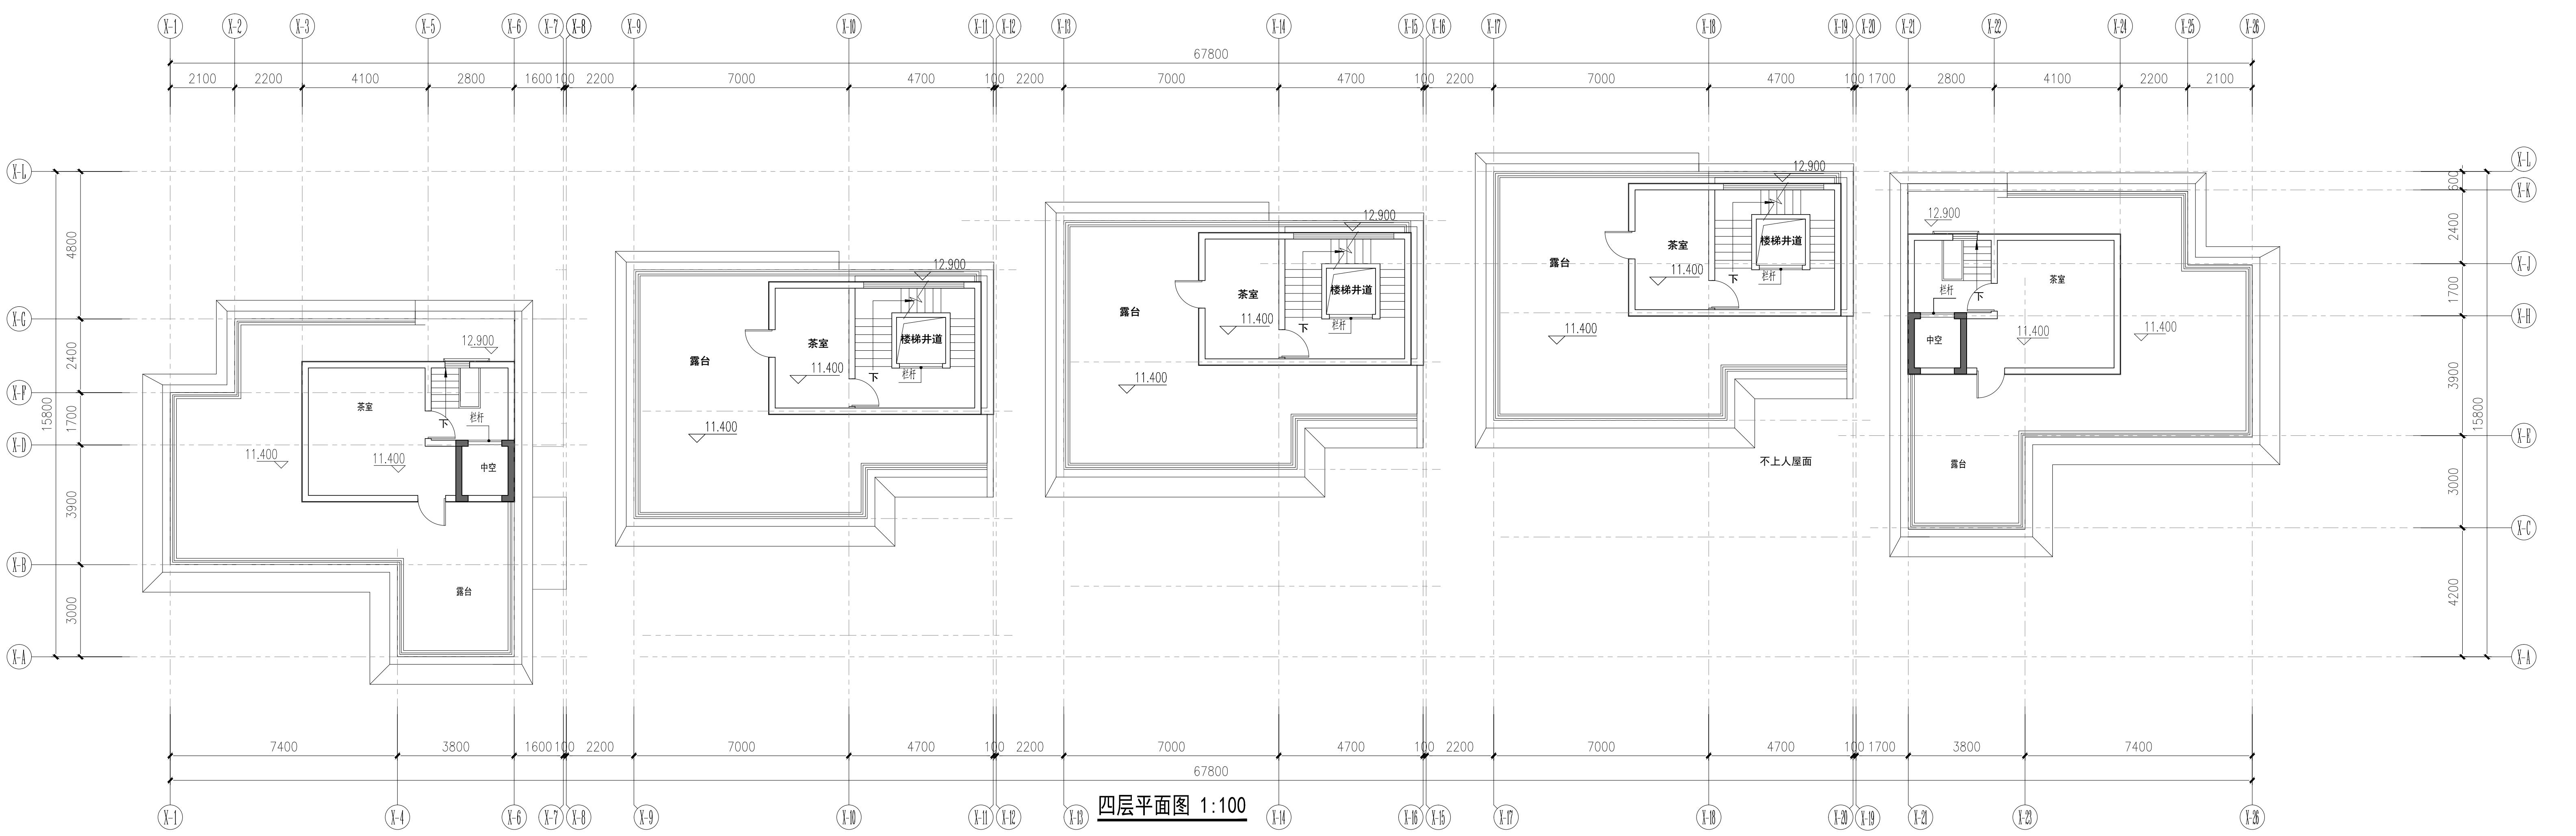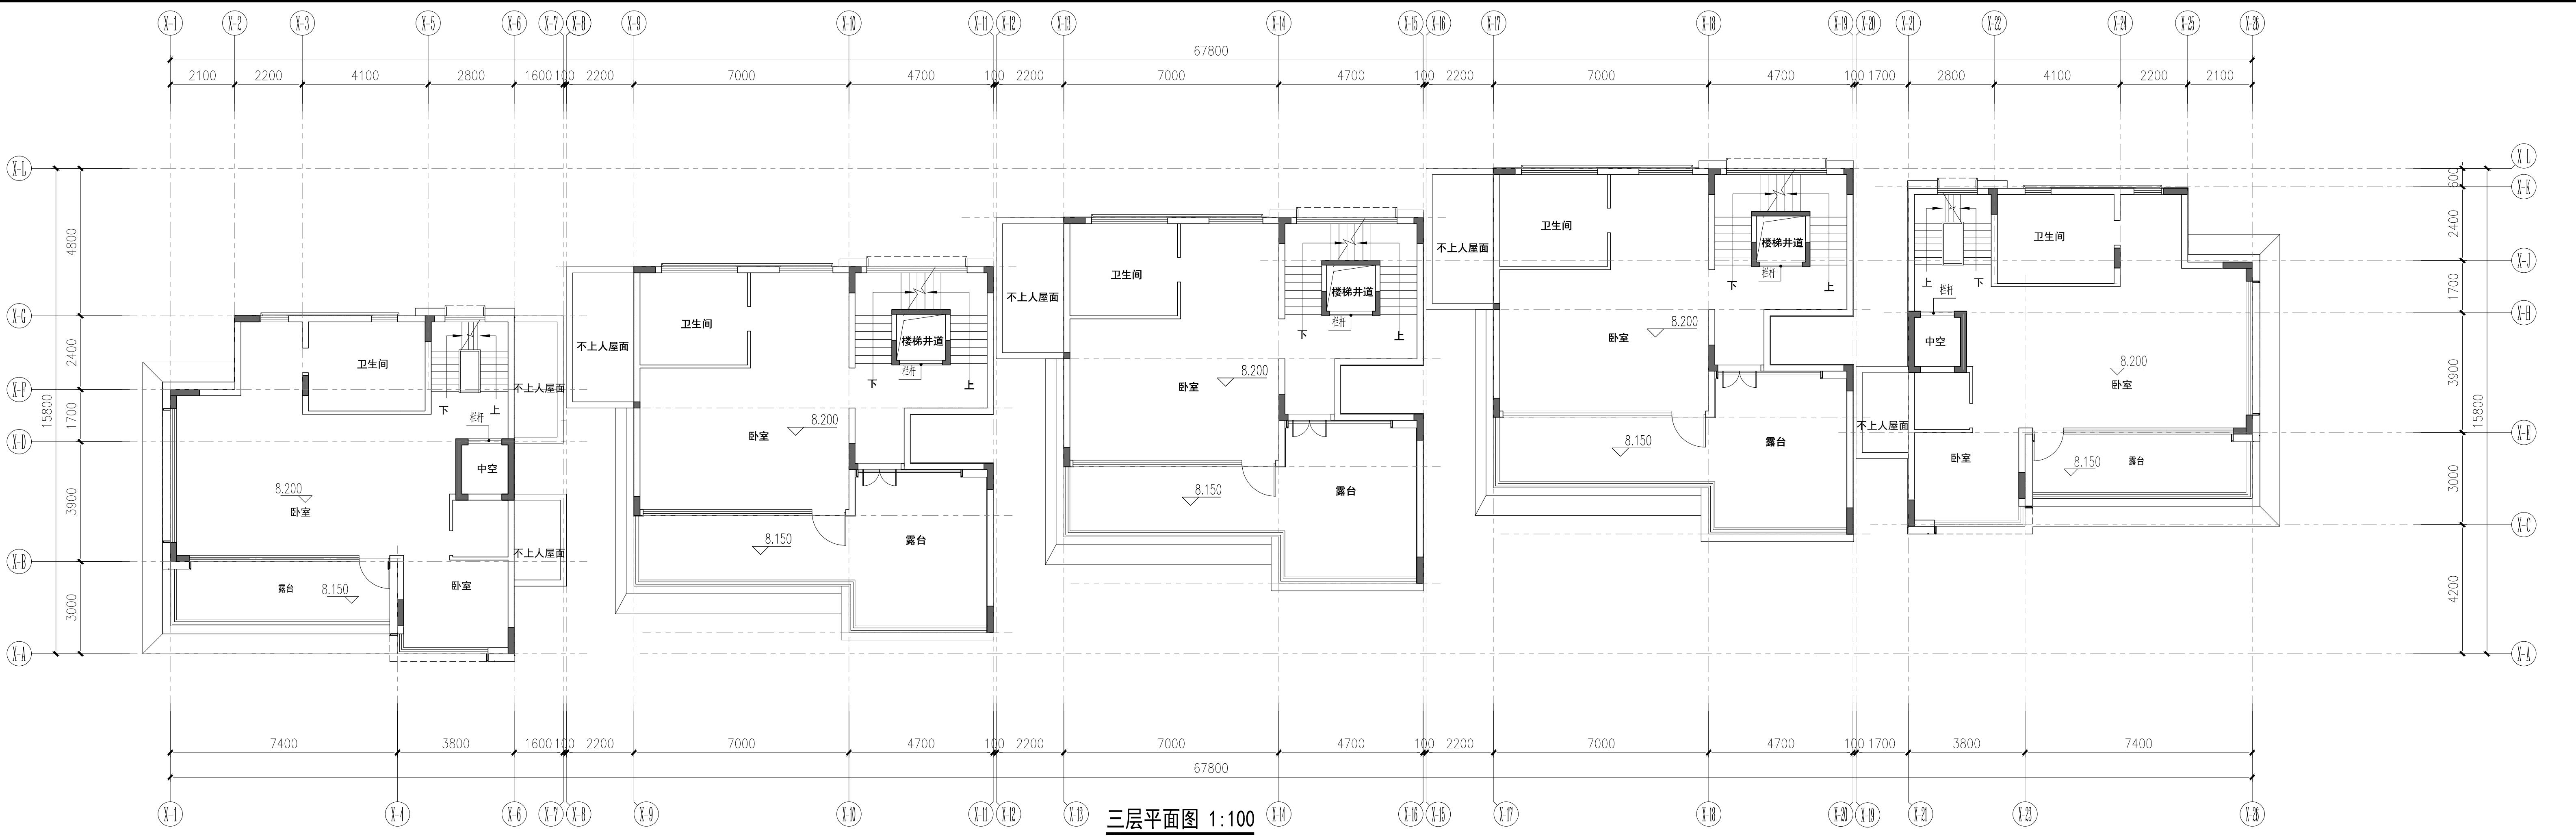

## 图 KEY PLAN

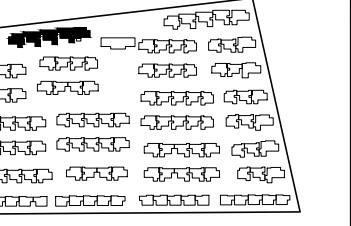

## NOTES

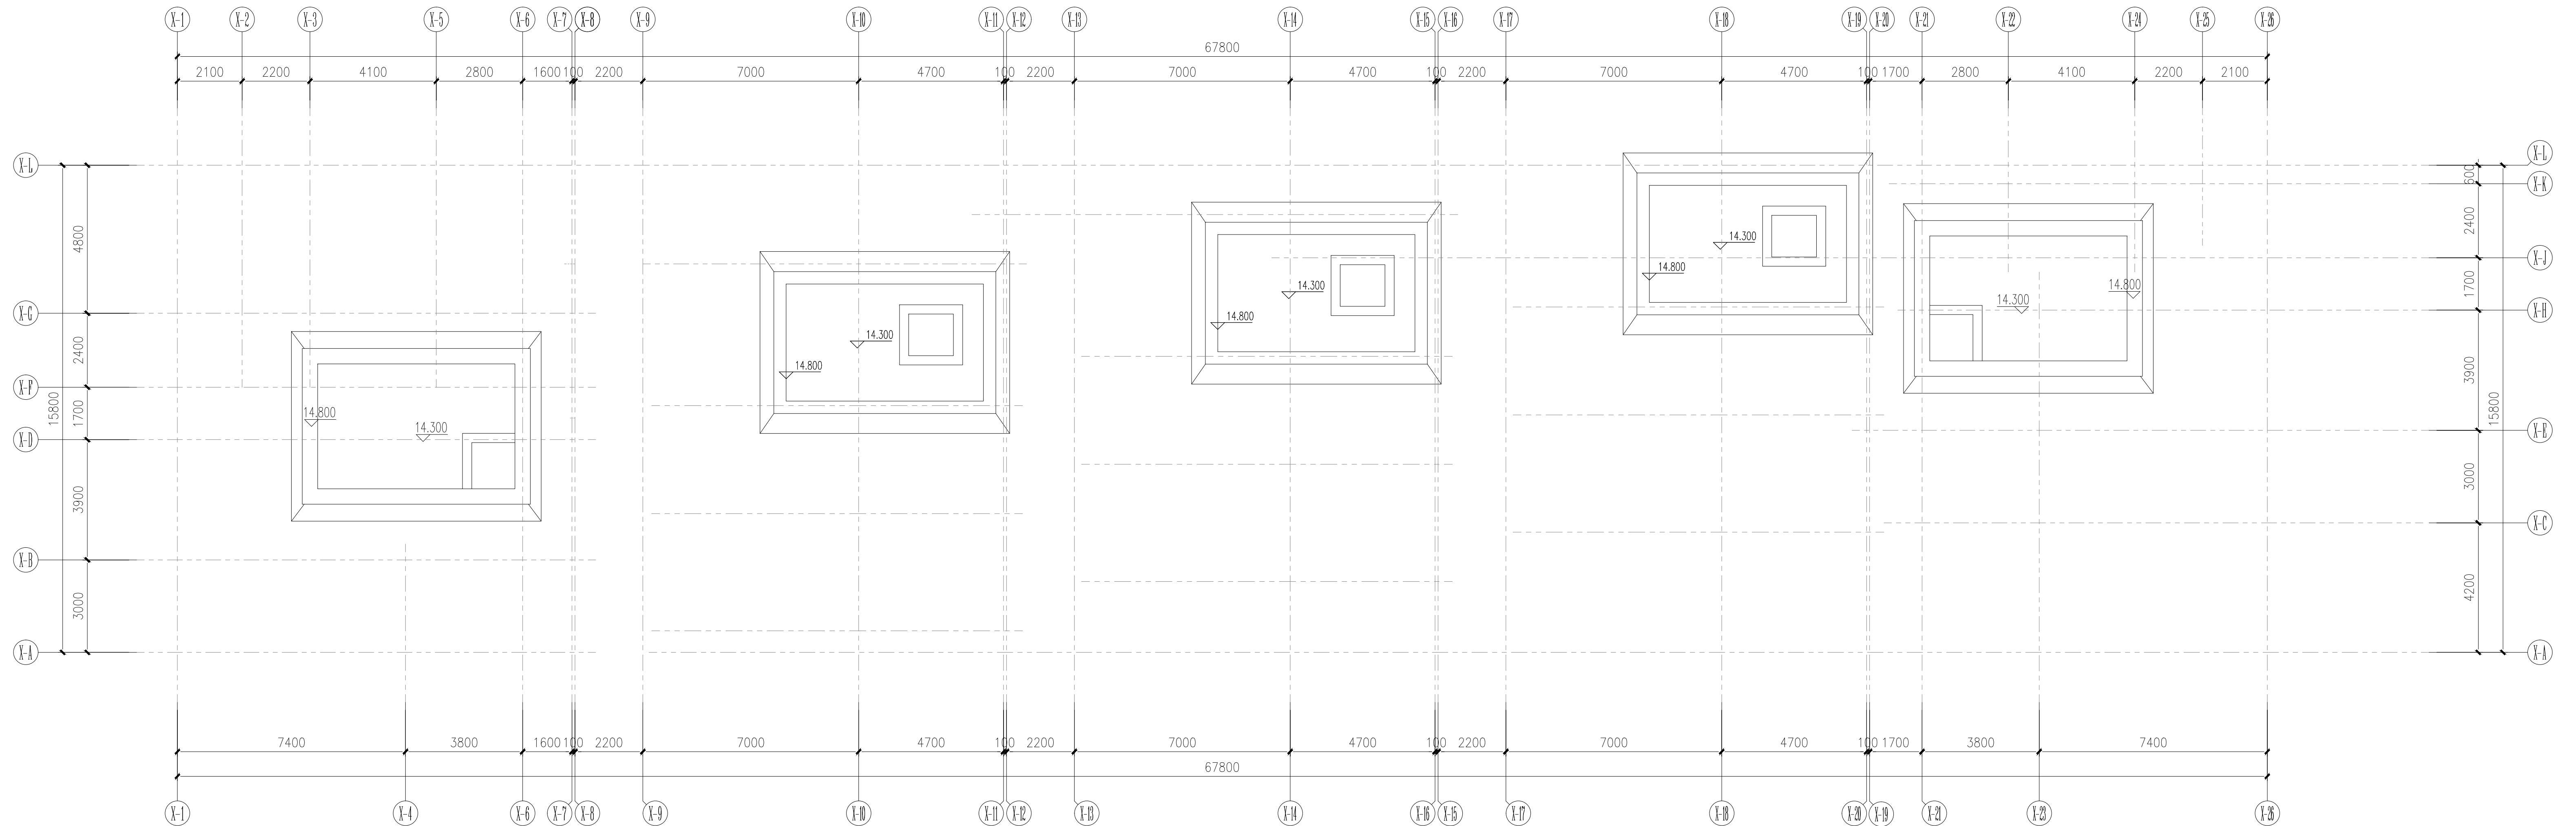

## 屋顶平面图 1:100


廣州瀚華建築設計有限公司 GUANGZHOU HANHUA ARCHITECTS+ENGINEERS CO., LTD 建築行業（建築工程）甲級 證書編號：A144016929			
COUNTER SIGNATURE			
案		给排水 PLUMBING	
筑		电气 ELECTRICAL	
构		暖通 HVAC	
景			
SIGNATURE			
定 D BY	谢震宇	谢震宇	
核 D BY	谢震宇	谢震宇	
负责 CHIEF	彭淑寅	彭淑寅	
负责 CHIEF			
负责 CHIEF			
负责 CHIEF	冯顶山	冯顶山	
对 BY	罗琳	罗琳	
计 D BY	冯顶山	冯顶山	
图 Y	冯顶山	冯顶山	
单位	佛山顺北盈业房地产开发有限公司		
名称	佛山市顺德区北滘镇中心城区伦桂路东侧 03-23-05 地块项目		
工程 ITEM	4#		
编号 NO.	2025设003	专业 DISCIPLINE	建筑
比例	1:100	设计阶段 STAGE	方案设计
名称 TITLE	屋顶平面图		
号 NO.	A-4-03	版本 VERSION NO.	V1.0
日期	2025.04.13	归档记录 ARCHIVES	4#
本图纸须经行政许可后方可用于施工 THIS DRAWING MUST BE APPROVED BY THE ADMINISTRATIVE LICENSE FOR CONSTRUCTION			




## 南立面图 1:100




## 北立面图 1:100

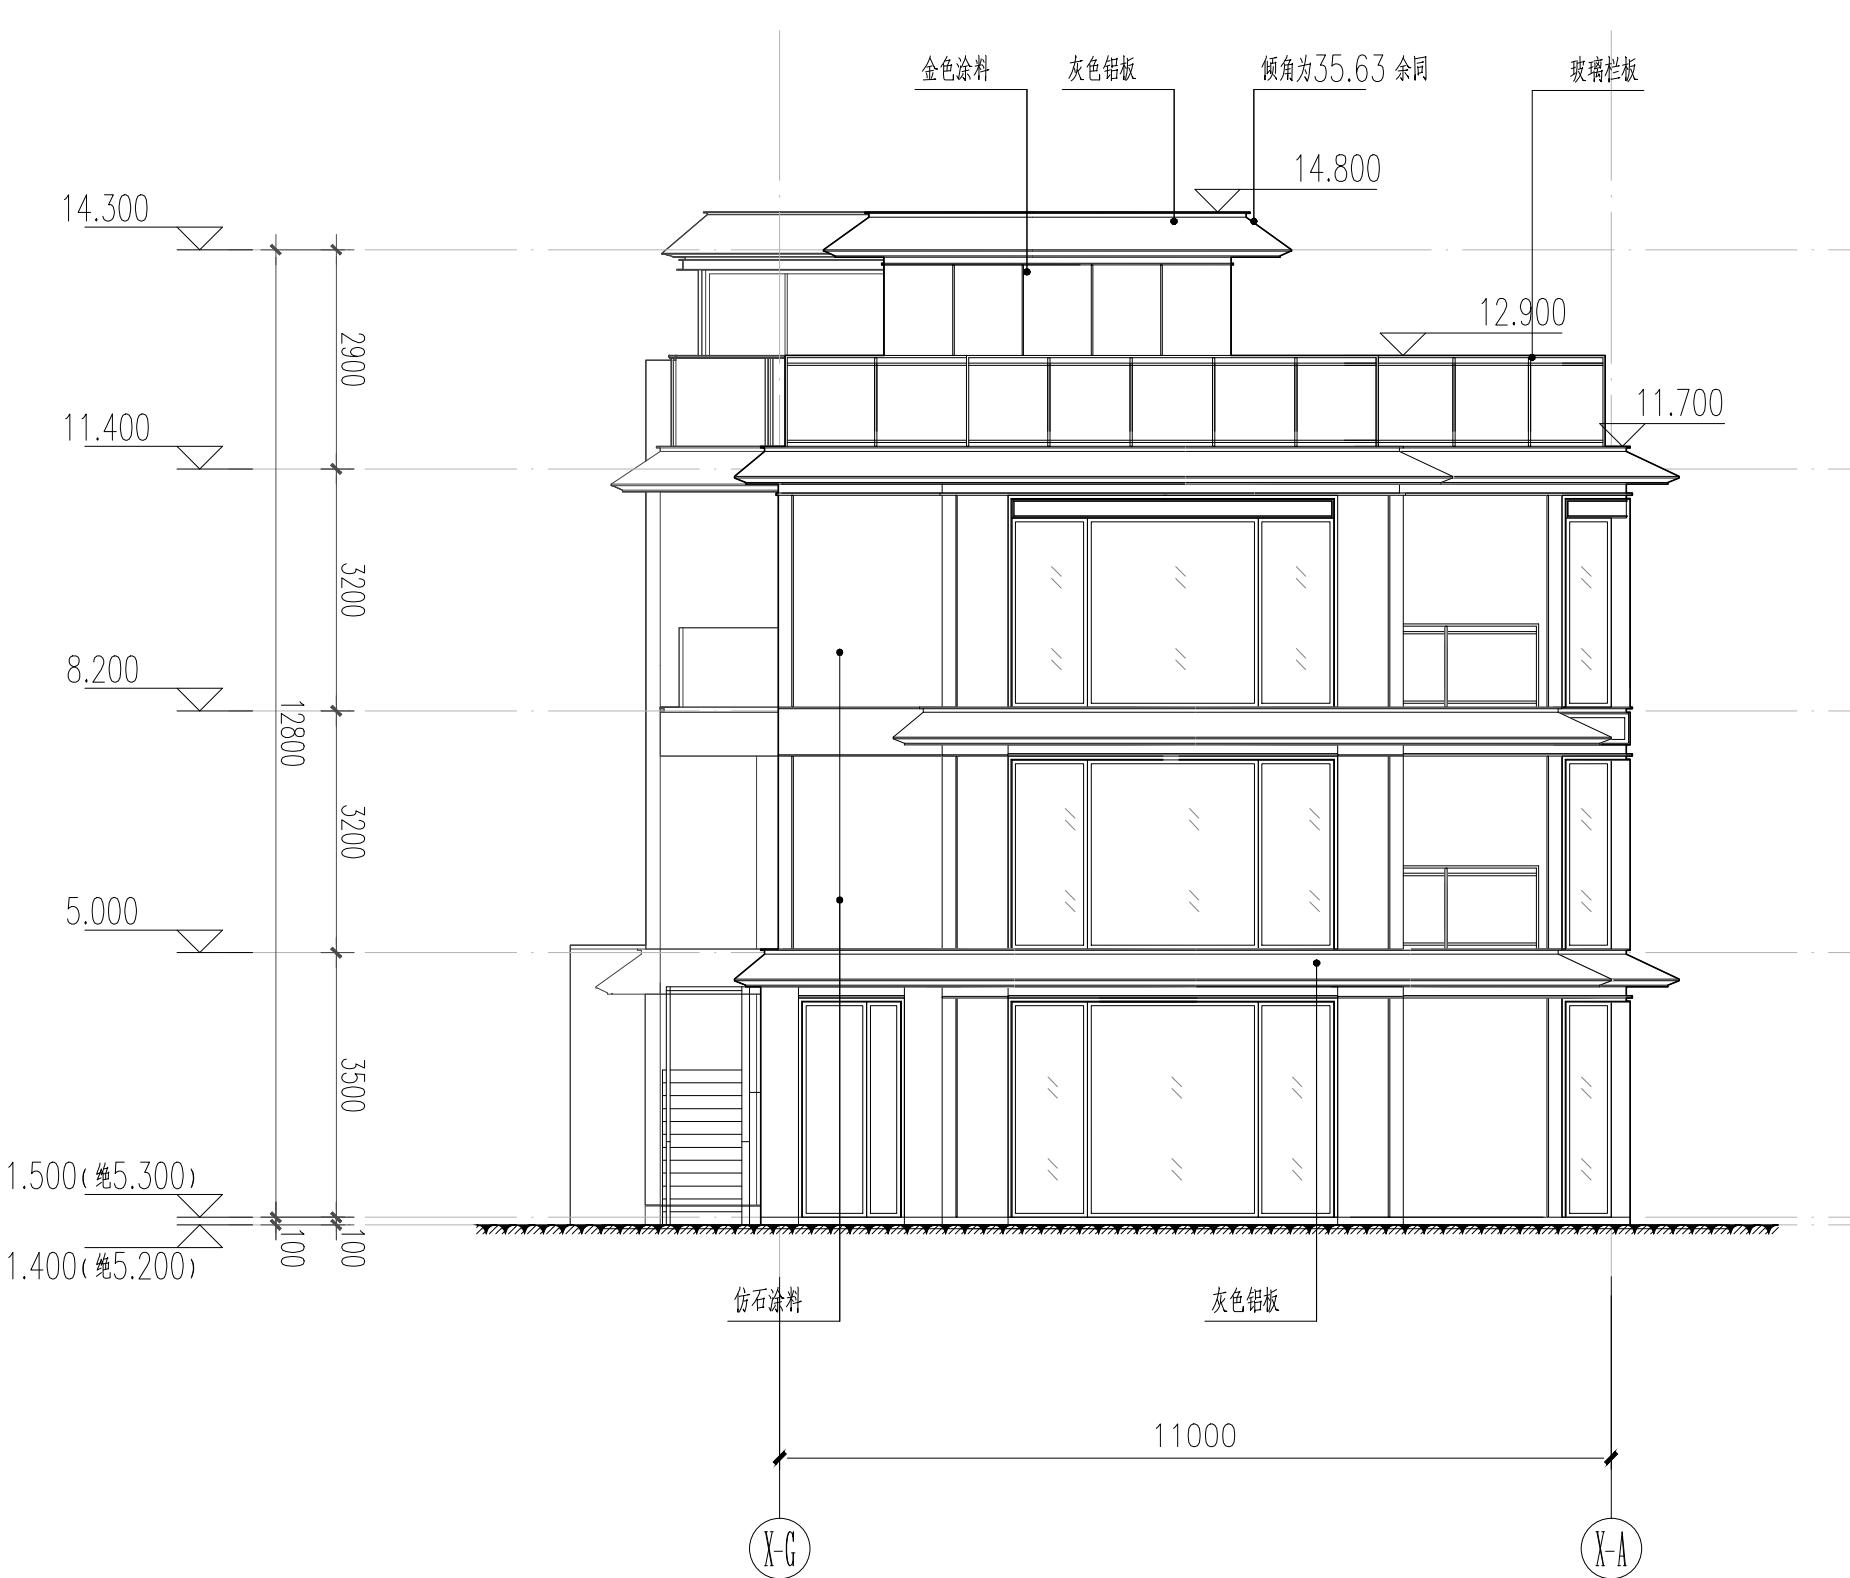

## 西立面图 1:100

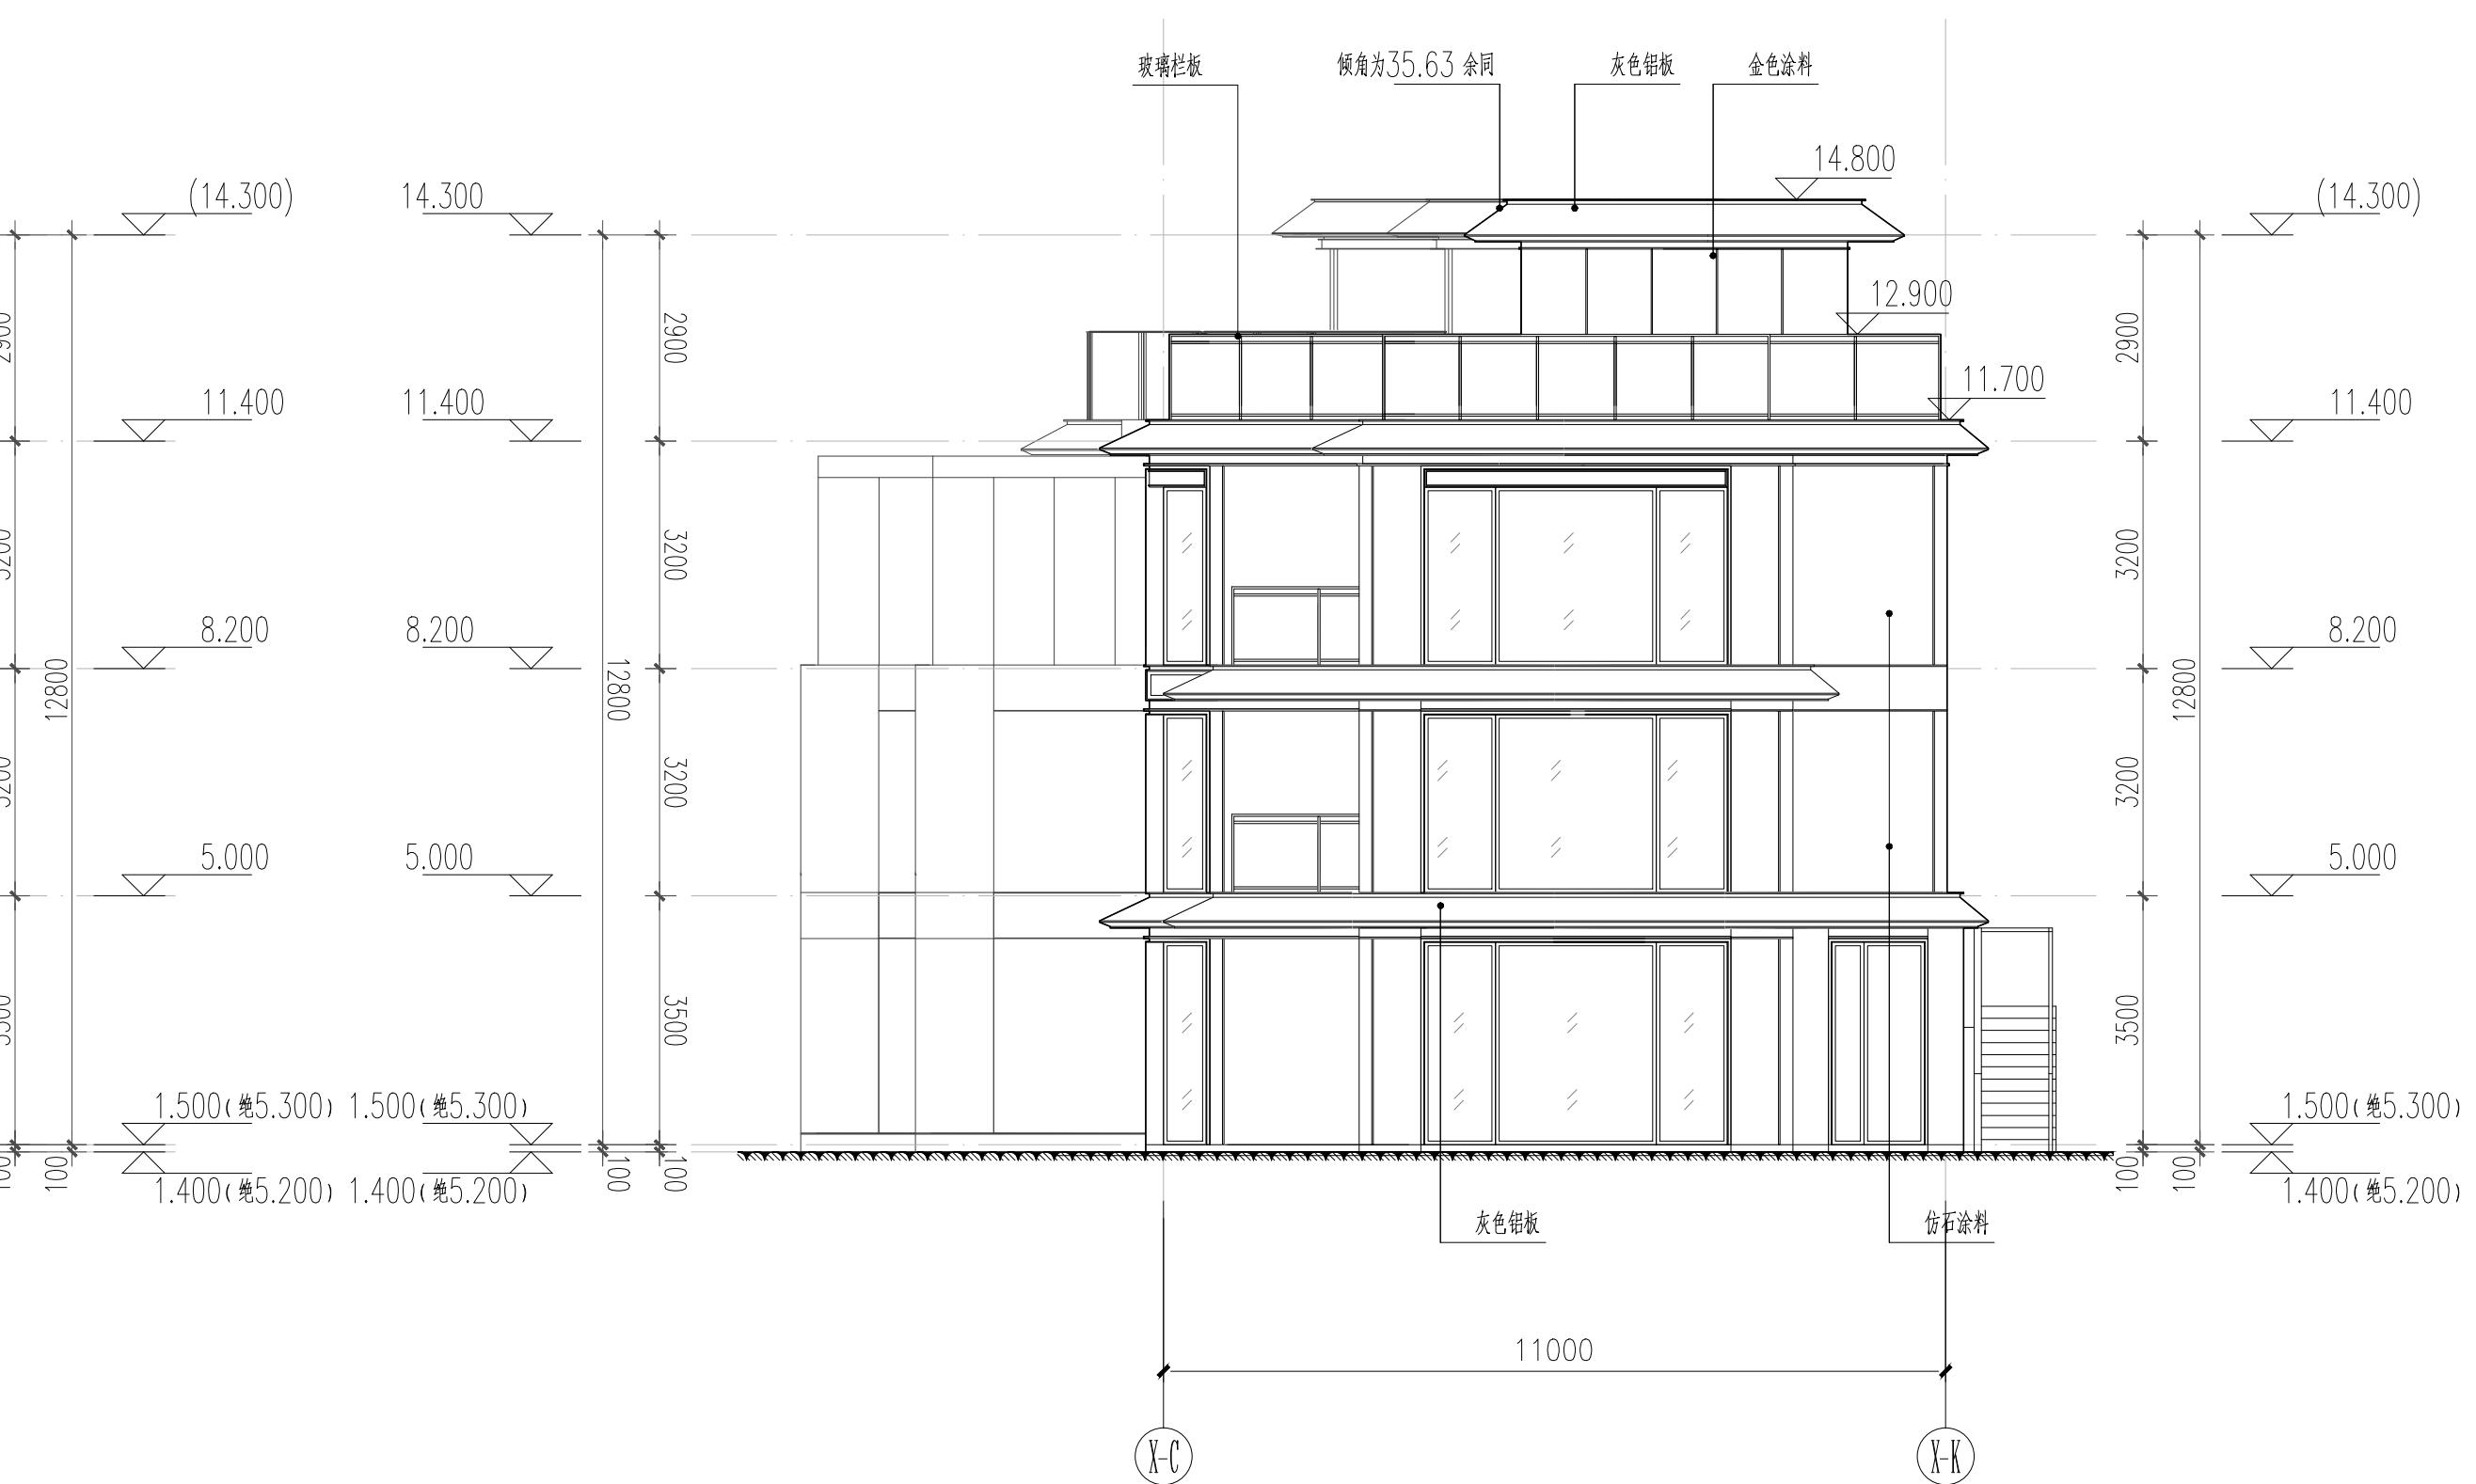

# 东立面图 1:100

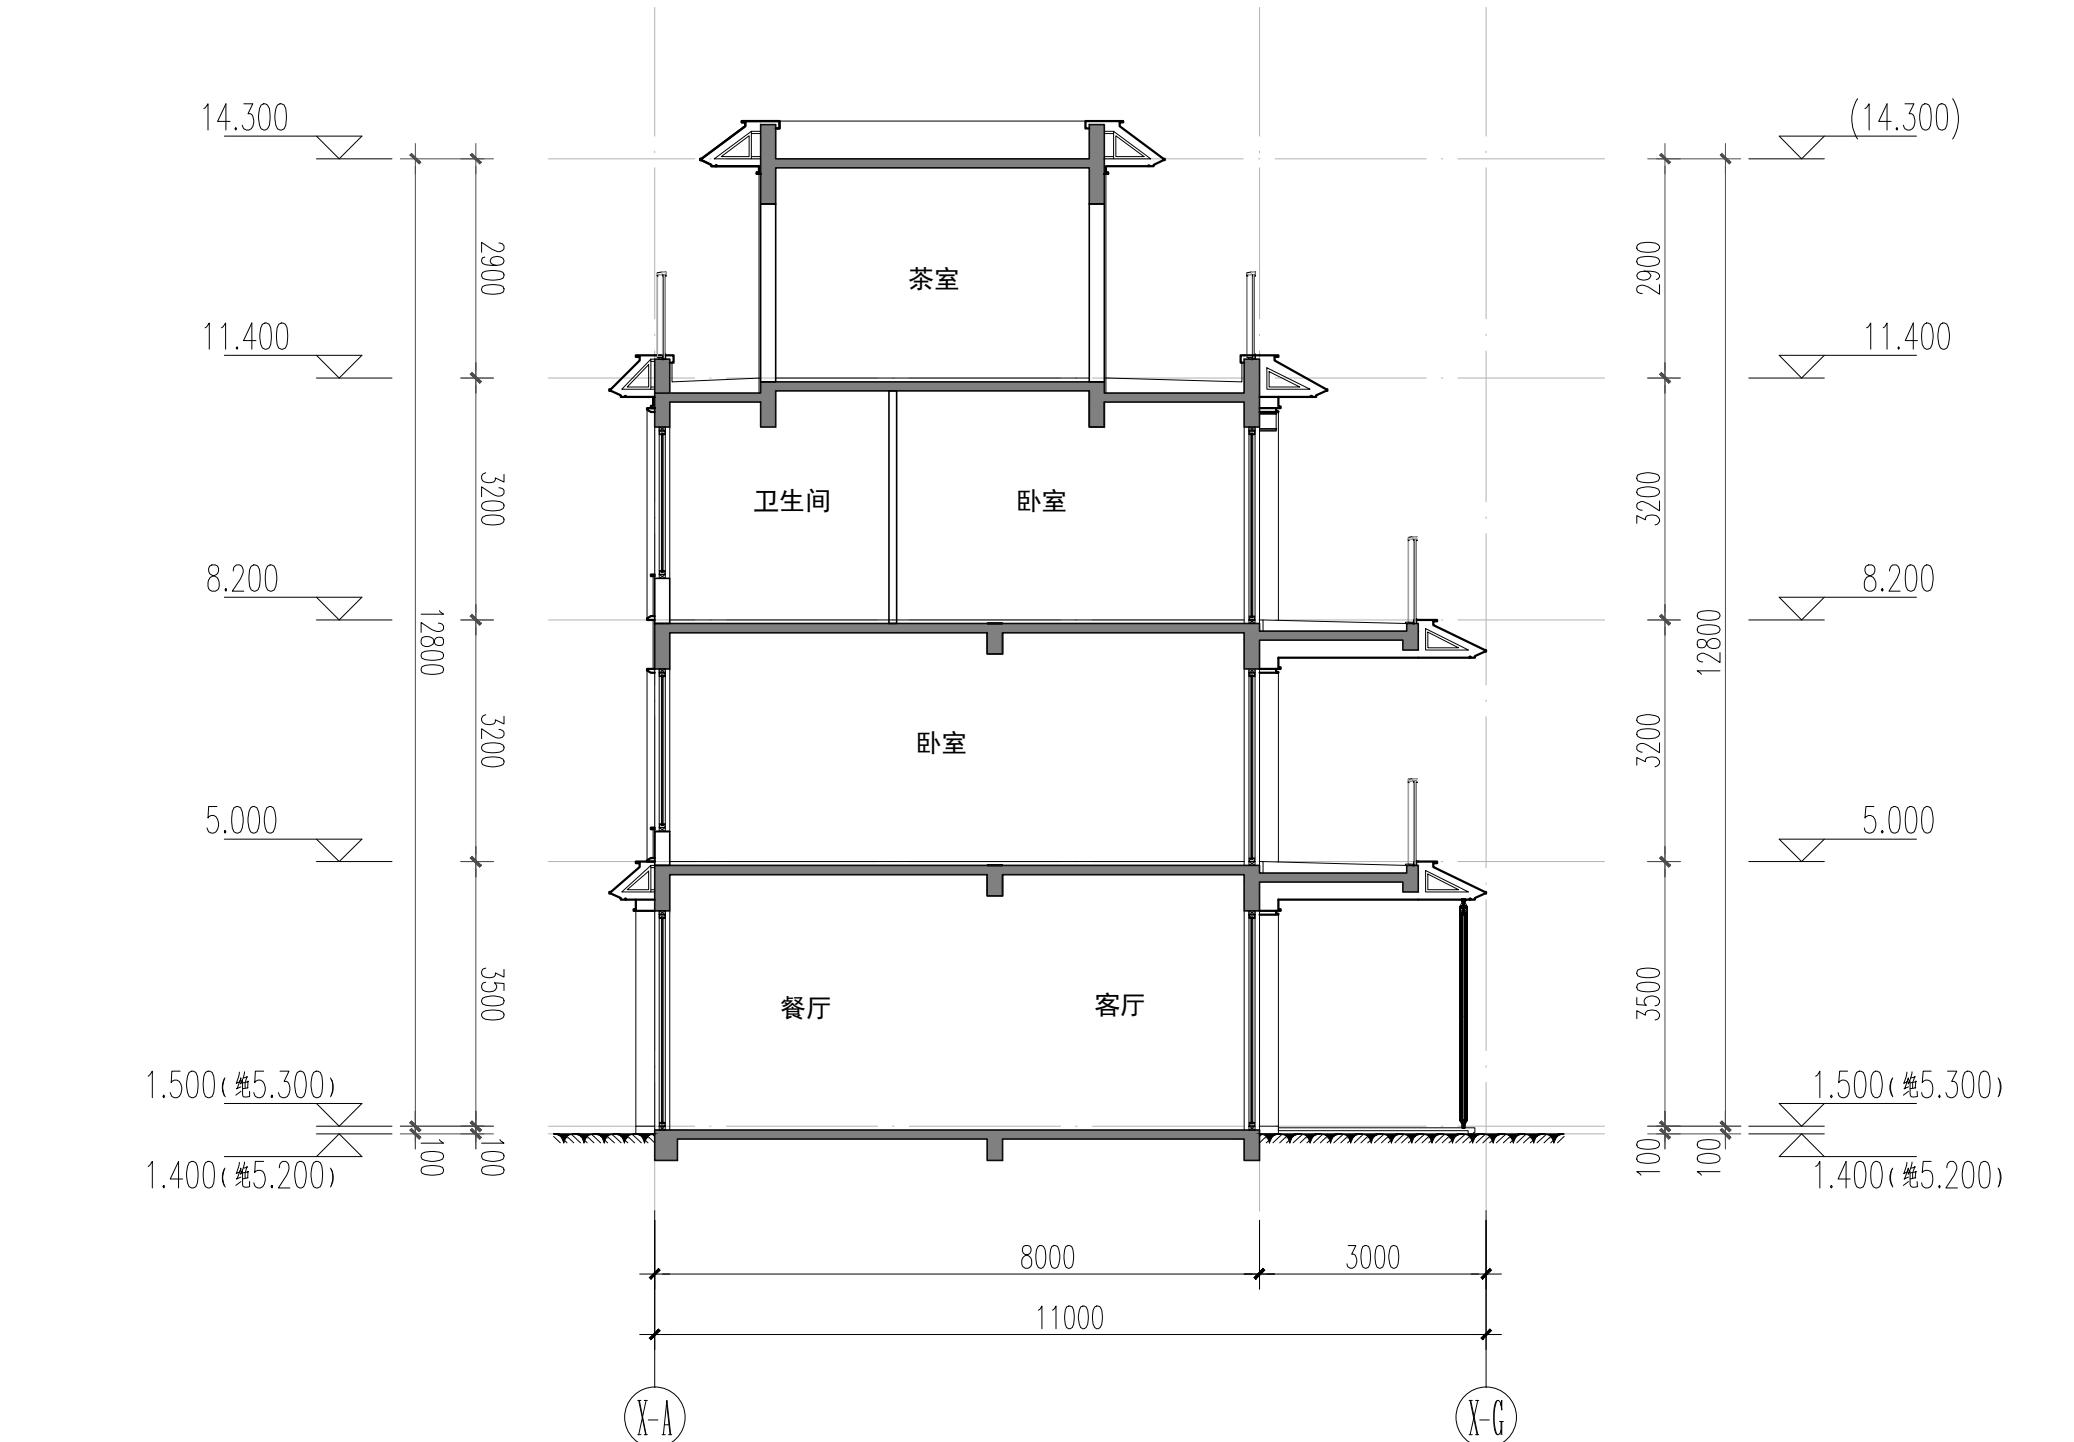

## 1-1剖面图 1:100