


5栋住宅4F

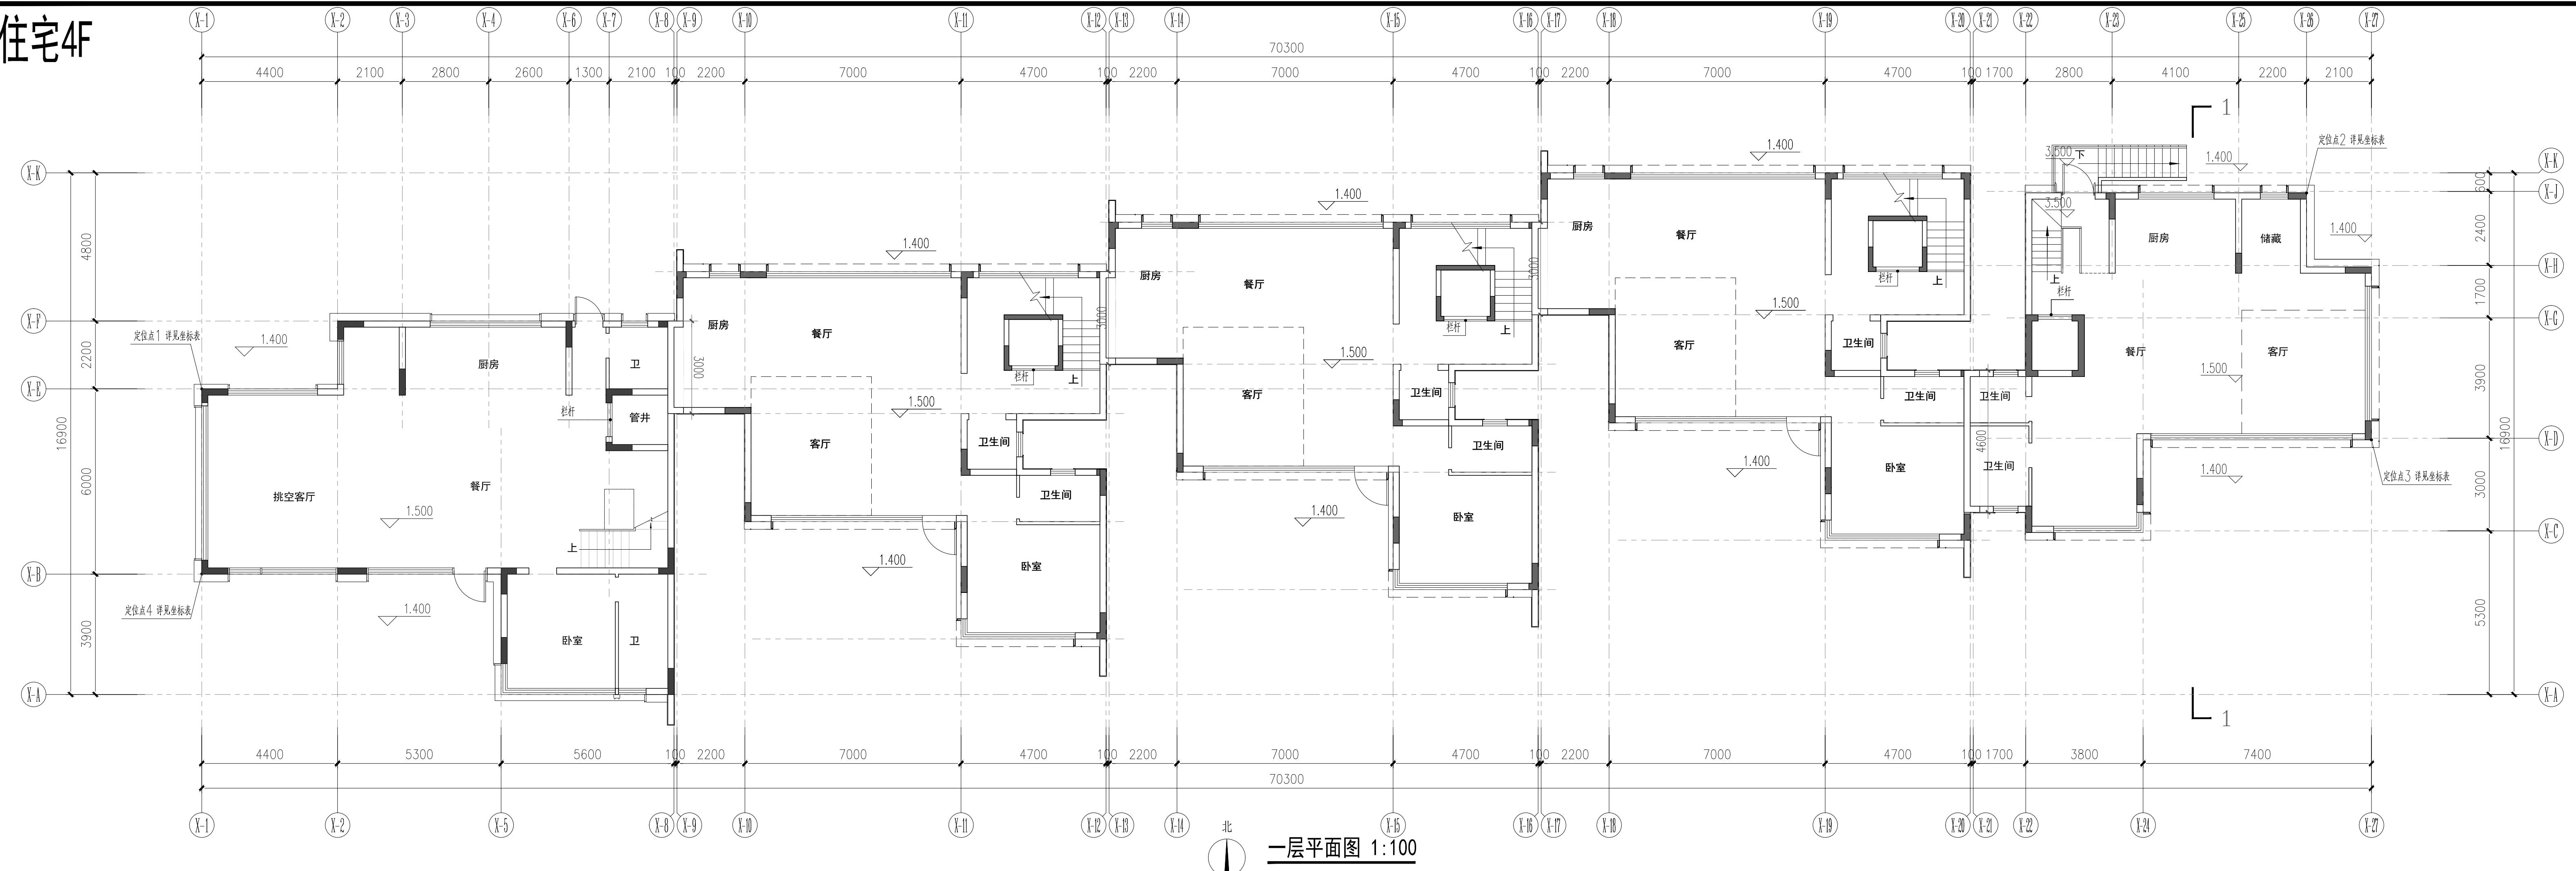

| 版本记录 | | 日期 | 说明 |
|--------------|--|------|-------|
| REVISION NO. | | DATE | NOTES |
| 索引图 KEY PLAN | | | |
| | | | |
| 备注 NOTES | | | |
| | | | |

广州瀚华建筑设计有限公司
GUANGZHOU HANHUA ARCHITECTURE DESIGN CO., LTD.
建筑行业 (建筑工程) 甲级
资质证书编号: A144016929

会签栏 COUNTER SIGNATURE

| | |
|----|-----|
| 方案 | 给排水 |
| 建筑 | 电气 |
| 结构 | 暖通 |
| 园林 | |

签章栏 SIGNATURE

| | |
|------|-----|
| 审定 | 谢震宇 |
| 审核 | 谢震宇 |
| 项目负责 | 彭洪寅 |
| 方案负责 | |
| 机电负责 | |
| 专业负责 | |
| 校对 | 罗琳 |
| 设计 | 冯顶山 |
| 制图 | 冯顶山 |

建设单位 佛山顺北盈业房地产开发有限公司
工程名称 佛山市顺德区北滘镇中心城区碧桂园 03-22-05 地块项目
分项工程 5#
工种 编号 2025设003 专业 建筑
图纸比例 1:100 设计阶段 方案设计
图纸名称 A-5-01 A-5-02 A-5-03
图号 本图 归档记录
出图日期 2025.04.13
本图纸质经行政许可后方可用于施工
THIS DRAWING IS APPROVED BY THE GOVERNMENT AUTHORITY BEFORE CONSTRUCTION

5栋坐标表

| 编号 | X坐标 | Y坐标 |
|-----|-------------|-------------|
| 5-1 | 2535949.707 | 719533.655 |
| 5-2 | 2535953.858 | 719597.455 |
| 5-3 | 2535945.858 | 719598.2005 |
| 5-4 | 2535941.507 | 719529.255 |

5栋坐标表

| 编号 | X坐标 | Y坐标 |
| --- | --- | --- |


</tbl

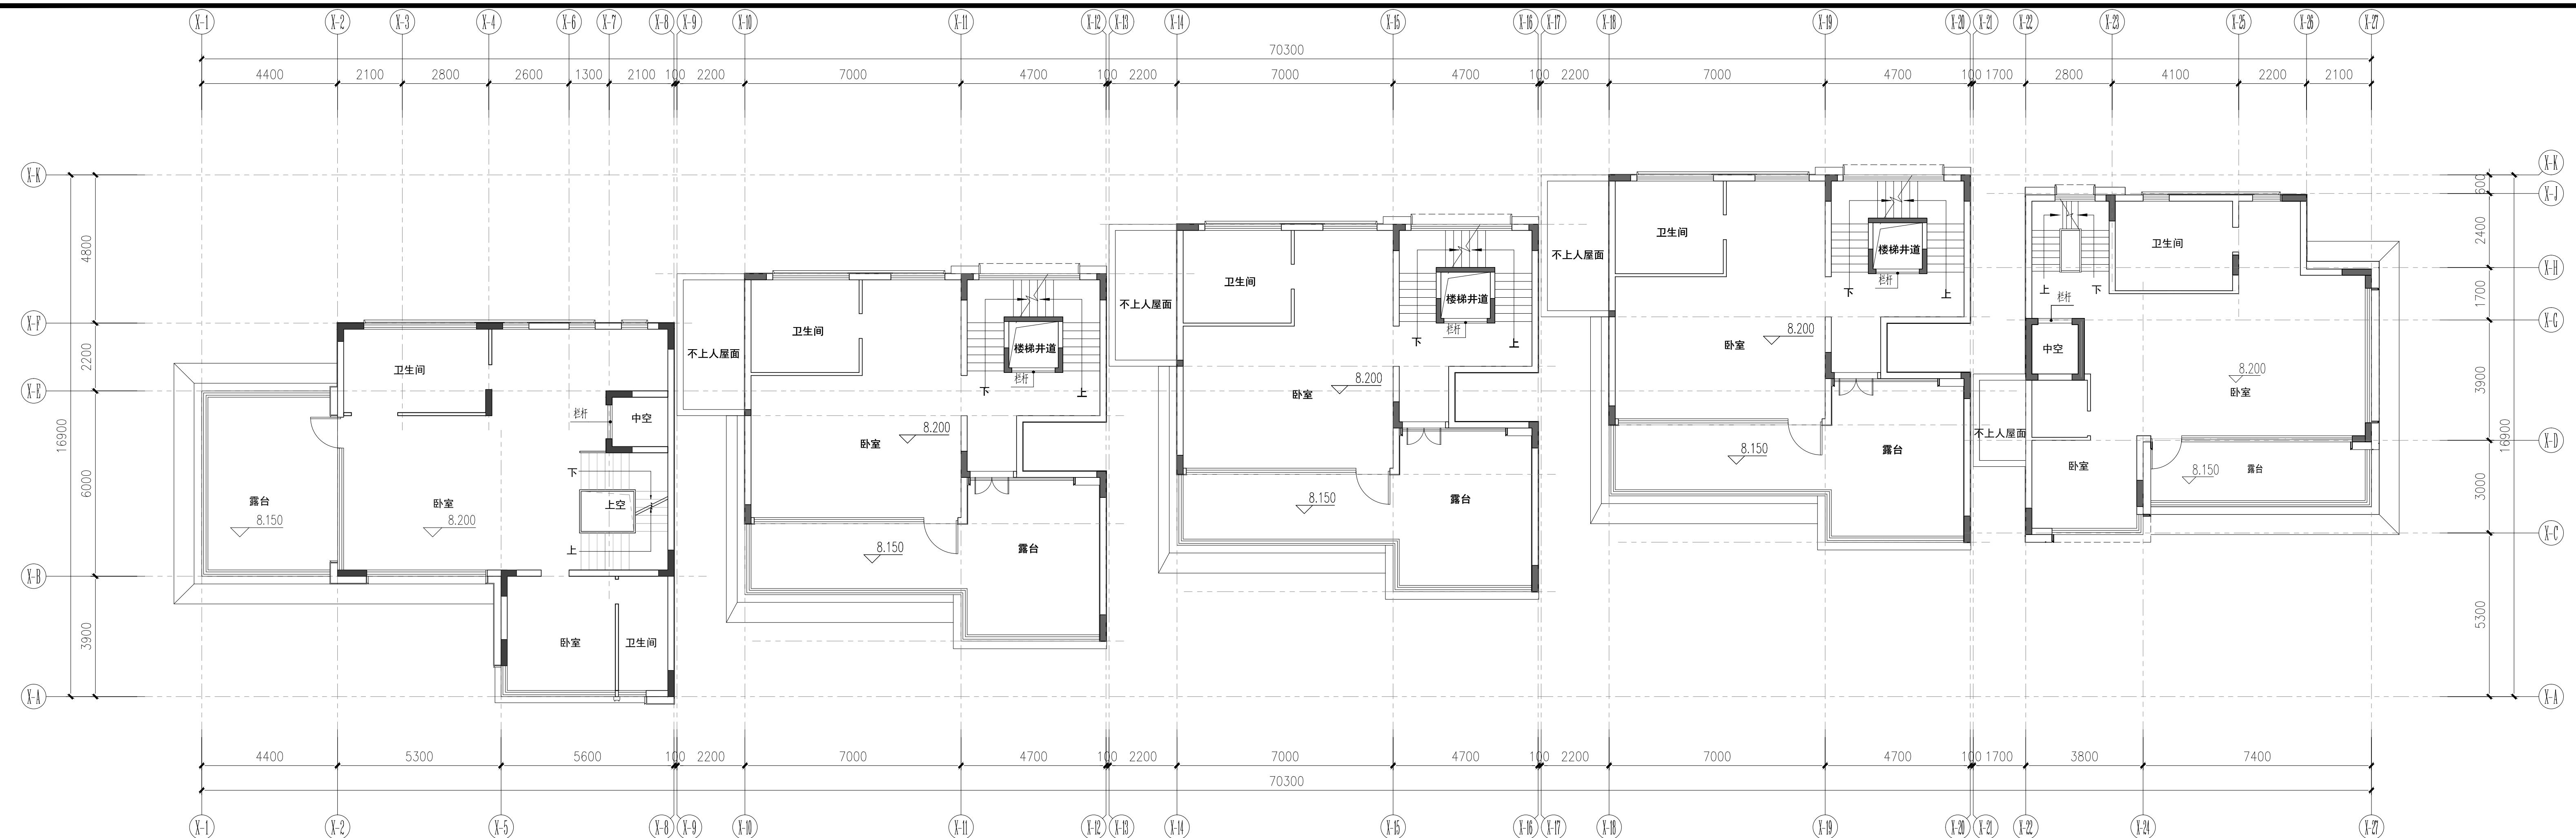

三层平面图 1:1

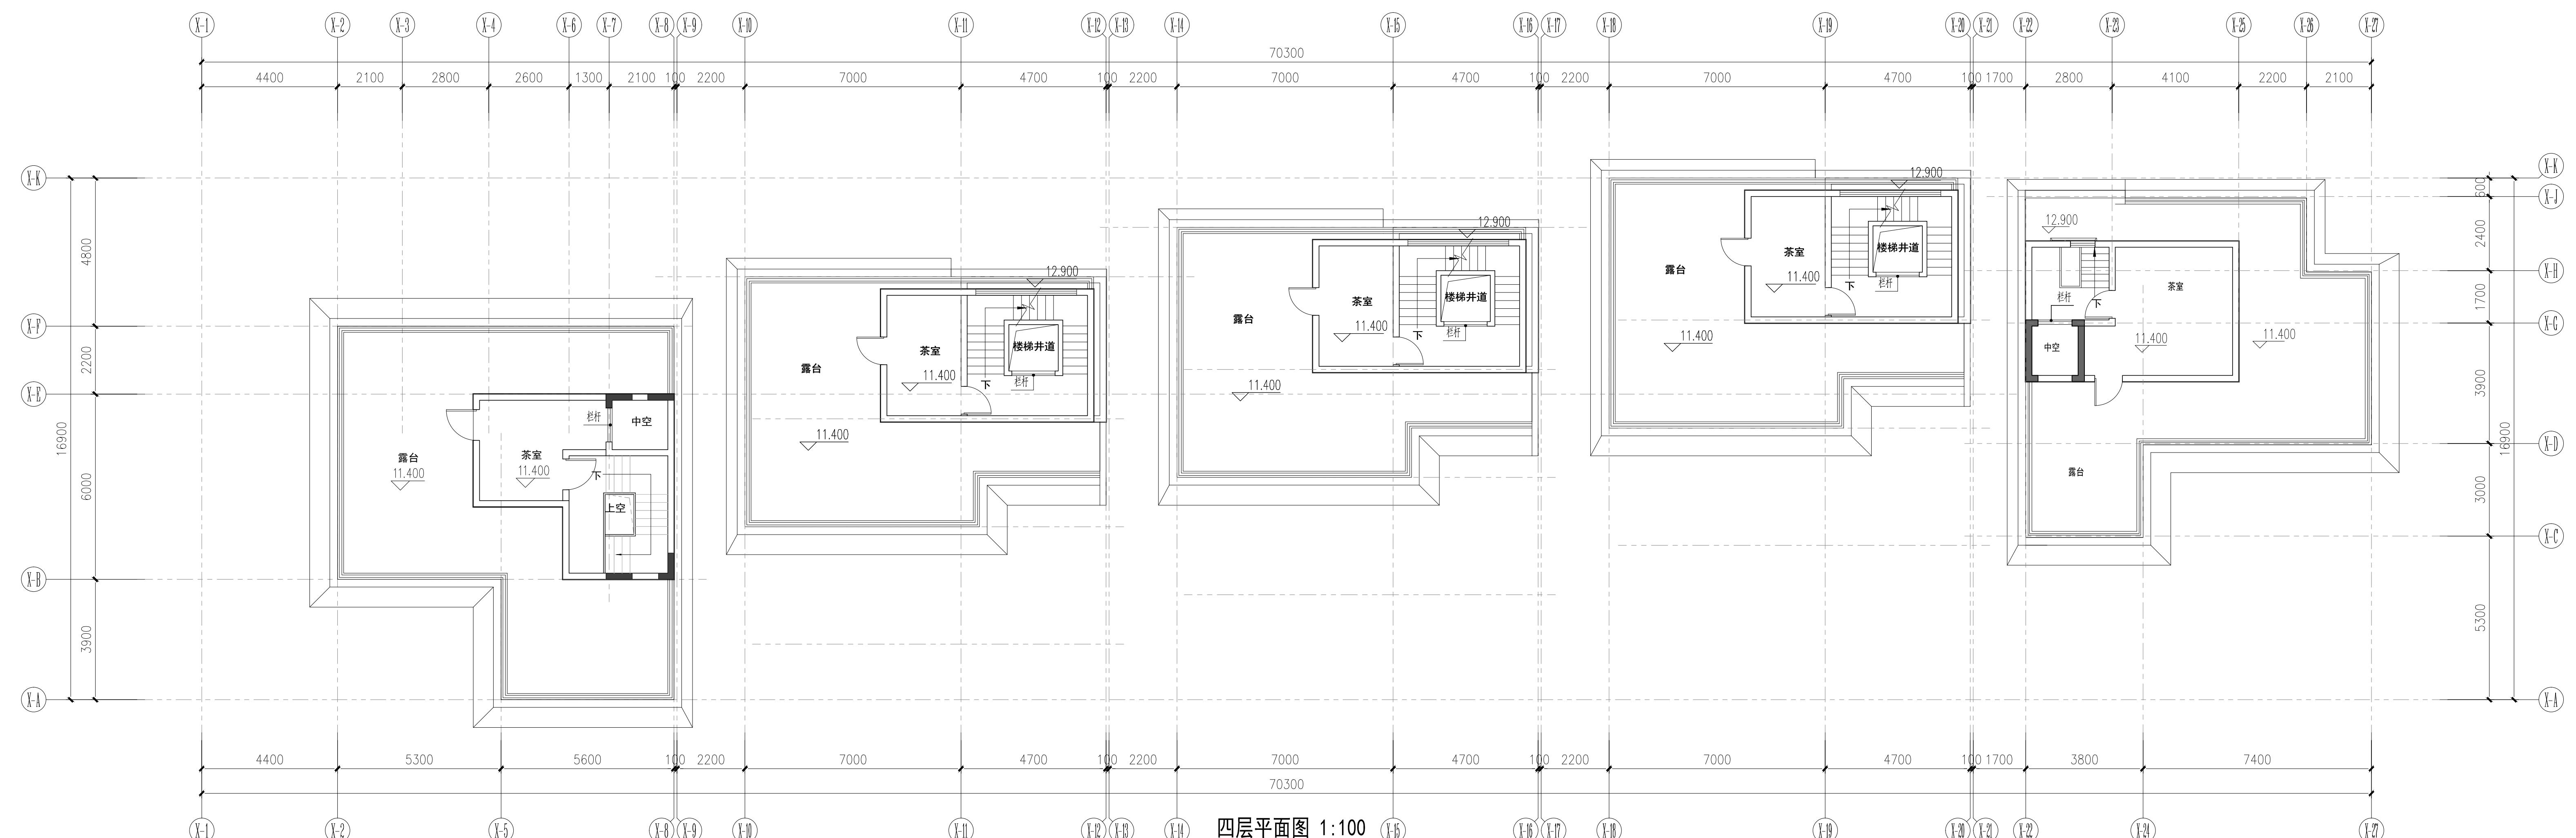

四层平面图 1:1

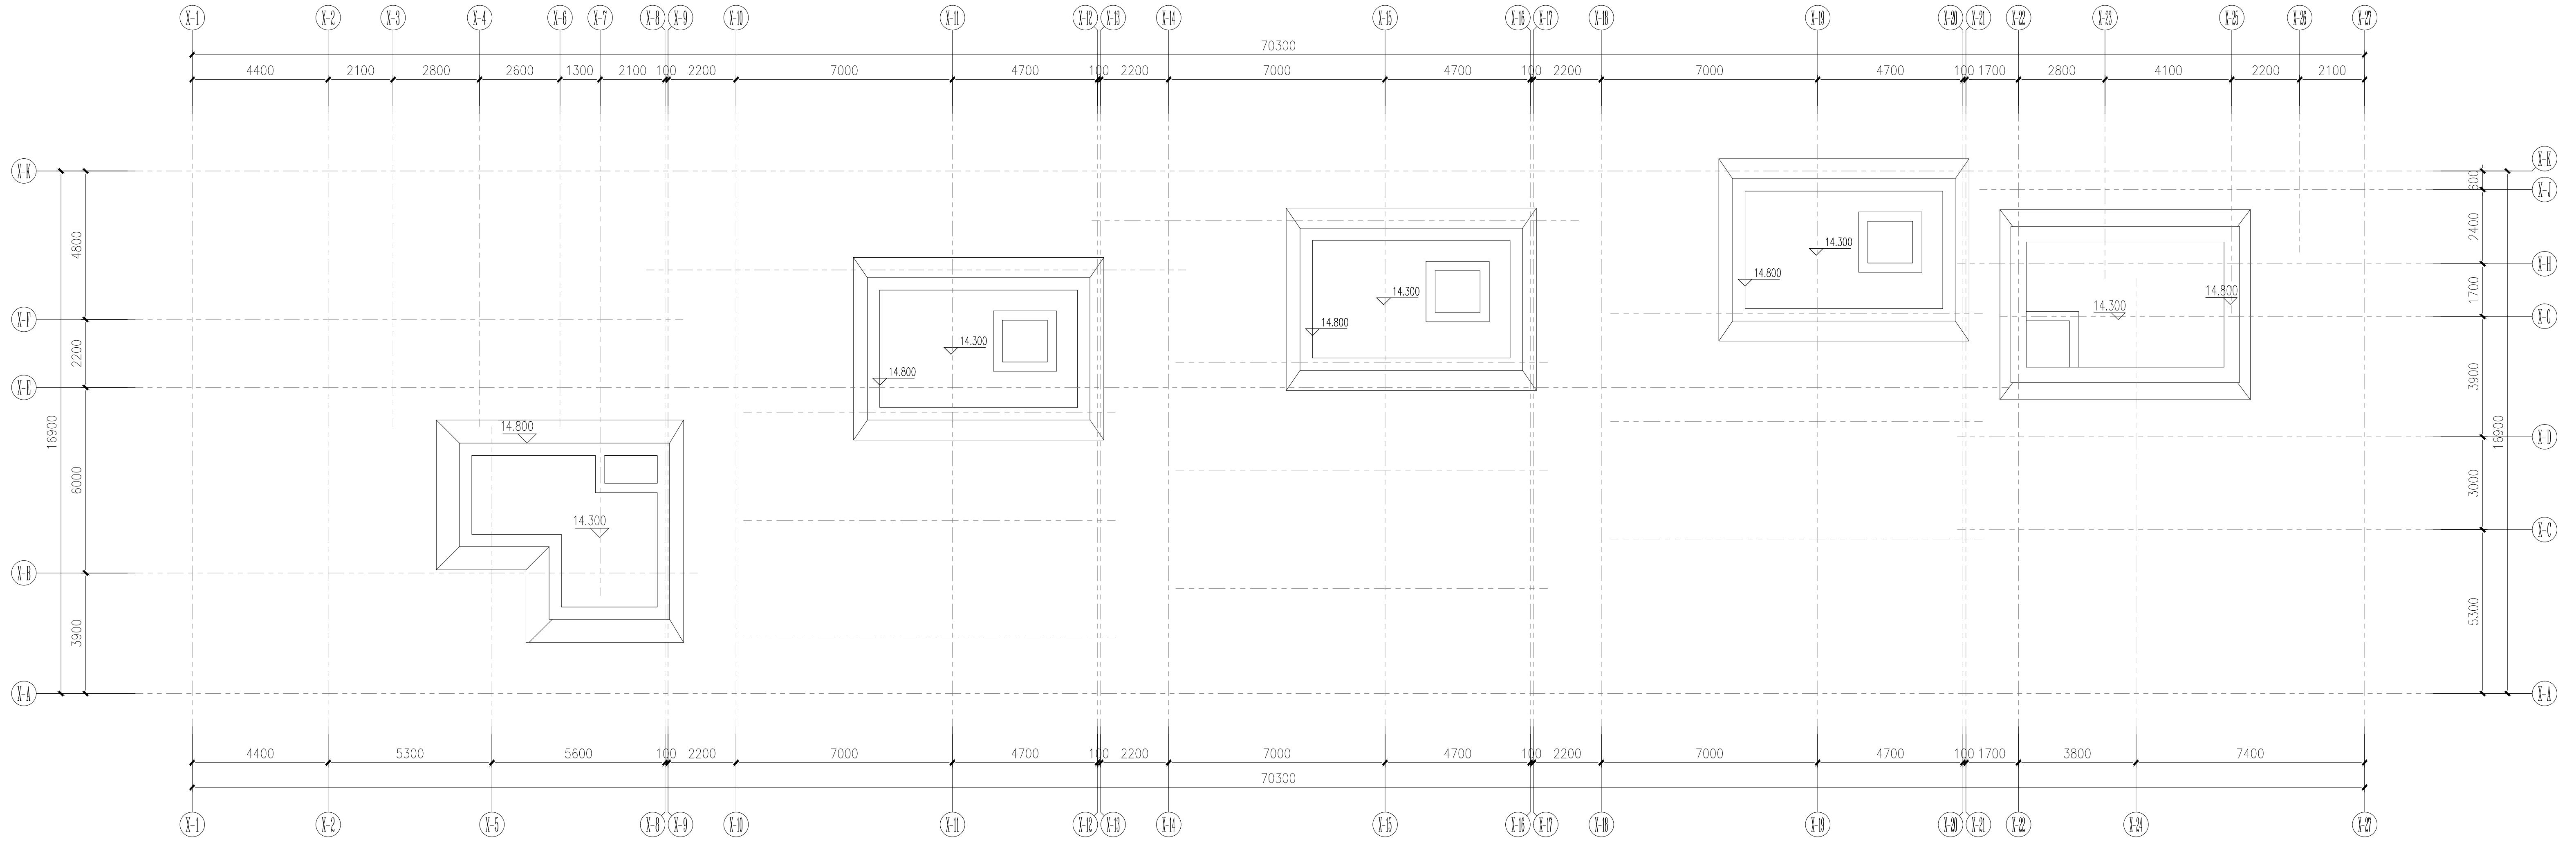


屋顶平面图 1:10



<div[](./img/北立面图1:100.png)

| 版本记录 REVISION NO. | 日期 DATE | 说明 NOTES |
|--|------------------|-------------|
| | | |
| | | |
| | | |
| | | |
| | | |
| | | |
| 索引图 KEY PLAN | | |
| 园景 LANDSCAPE | | |
| 备注 NOTES | | |
| 方案 SCHEME | 给排水 PLUMBING | |
| 建筑 ARCHITECTURE | 电气 ELECTRICAL | |
| 结构 STRUCTURE | 暖通 HVAC | |
| 园景 LANDSCAPE | | |
|  广州瀚华建筑设计有限公司 GUANGZHOU HANHUA ARCHITECTS+ENGINEERS CO., LTD. 建築行業（建築工程）甲級 證書編號：A144016929 | | |
| 会签栏 COUNTER SIGNATURE | | |
| 方案 SCHEME | 给排水 PLUMBING | |
| 建筑 ARCHITECTURE | 电气 ELECTRICAL | |
| 结构 STRUCTURE | 暖通 HVAC | |
| 园景 LANDSCAPE | | |
| 审定 APPROVED BY 谢震宇 审核 REVIEWED BY 谢震宇 项目负责 PROJECT CHIEF 彭淑寅 方案负责 SCHEME CHIEF 机电负责 MEP CHIEF 专业负责 DISCIPLINE CHIEF 冯顶山 校对 CHECKED BY 罗琳 设计 DESIGNED BY 冯顶山 生成 DRAWN BY 冯顶山 建设单位 CLIENT 佛山顺北盈业房地产开发有限公司 工程名称 PROJECT 佛山市顺德区北滘镇中心城区怡桂路东侧 03-23-05 地块项目 分项工程 PROJECT ITEM 5# 工程编号 PROJECT NO. 2025-04-003 图纸比例 SCALE 1:100 图纸名称 DRAWING TITLE 南立面 图纸名称 DRAWING TITLE 北立面 图纸号 DRAWING NO. A-5-04 版本号 VERSION NO. V1.0 出图日期 DATE 2025.04.13 归档记录 ARCHIVES | | |
| 本图纸须经行政认可后方可用于施工 THIS DRAWING MUST BE APPROVED BY THE ADMINISTRATIVE LICENSE FOR CONSTRUCTION | | |

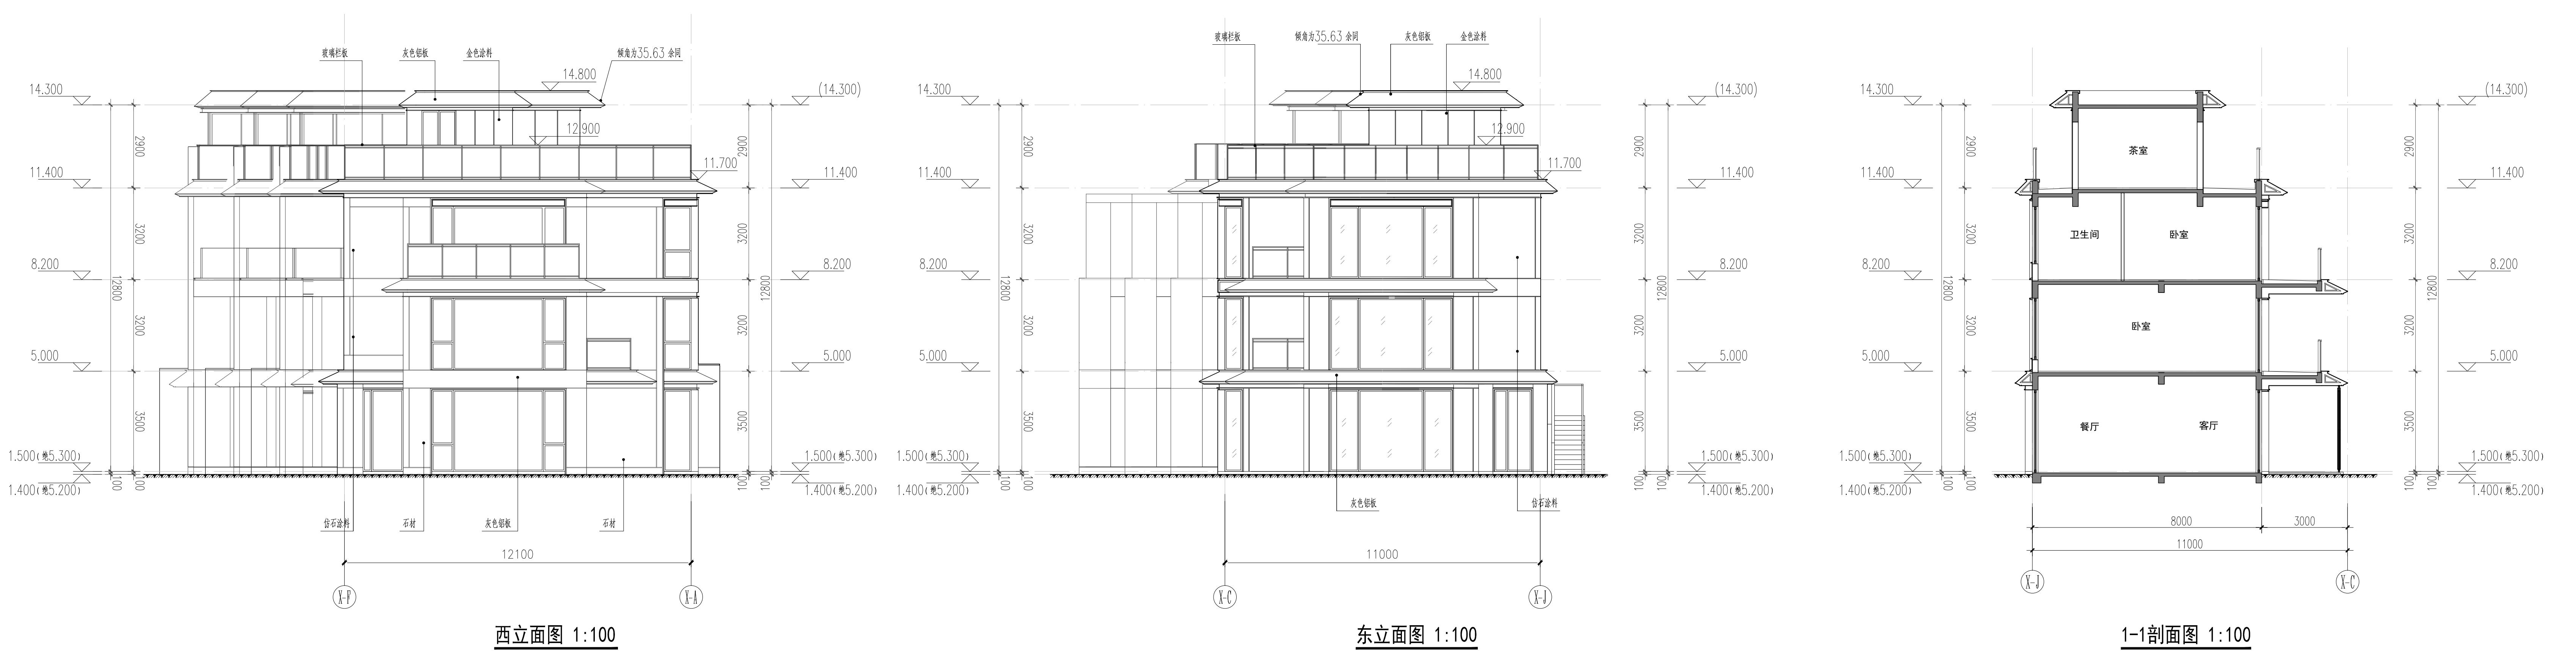

| | | |
|---|----------------------------------|-------|
| 版本记录 | 日期 | 说 明 |
| REVISION NO. | DATE | NOTES |
| 索引图 KEY PLAN | | |
| 备注 NOTES | | |
| 广州瀚华建筑设计有限公司 GUANGZHOU HANHUA ARCHITECTURE DESIGN CO., LTD. 建筑行业(建筑工程) 甲级 设计资质证号: A144016929 | | |
| 会签栏 COUNTER SIGNATURE | | |
| 方案 | 给排水 | |
| 建筑 | 电气 | |
| 结构 | 暖通 | |
| 园林 | | |
| 签章栏 SIGNATURE | | |
| 审定 | 谢震宇 | |
| 审核 | 谢震宇 | |
| 项目负责 | 彭波寅 | |
| 方案负责 | | |
| 机电负责 | | |
| 专业负责 | 冯顶山 | |
| 校对 | 罗琳 | |
| 设计 | 冯顶山 | |
| 制图 | 冯顶山 | |
| 建设单位 | 佛山顺德盈业房地产开发有限公司 | |
| 工程名称 | 佛山市顺德区北滘镇中心城区碧桂园东侧 03-22-05 地块项目 | |
| 图纸编号 | 2025设003 | |
| 图纸比例 | 1:100 | |
| 图纸名称 | 西立面 剖面图 | |
| 图号 | A-5-05 | |
| 出图日期 | 2025.04.13 | |
| 本图须经行政许可后方可用于施工 THIS DRAWING IS APPROVED FOR CONSTRUCTION | | |