


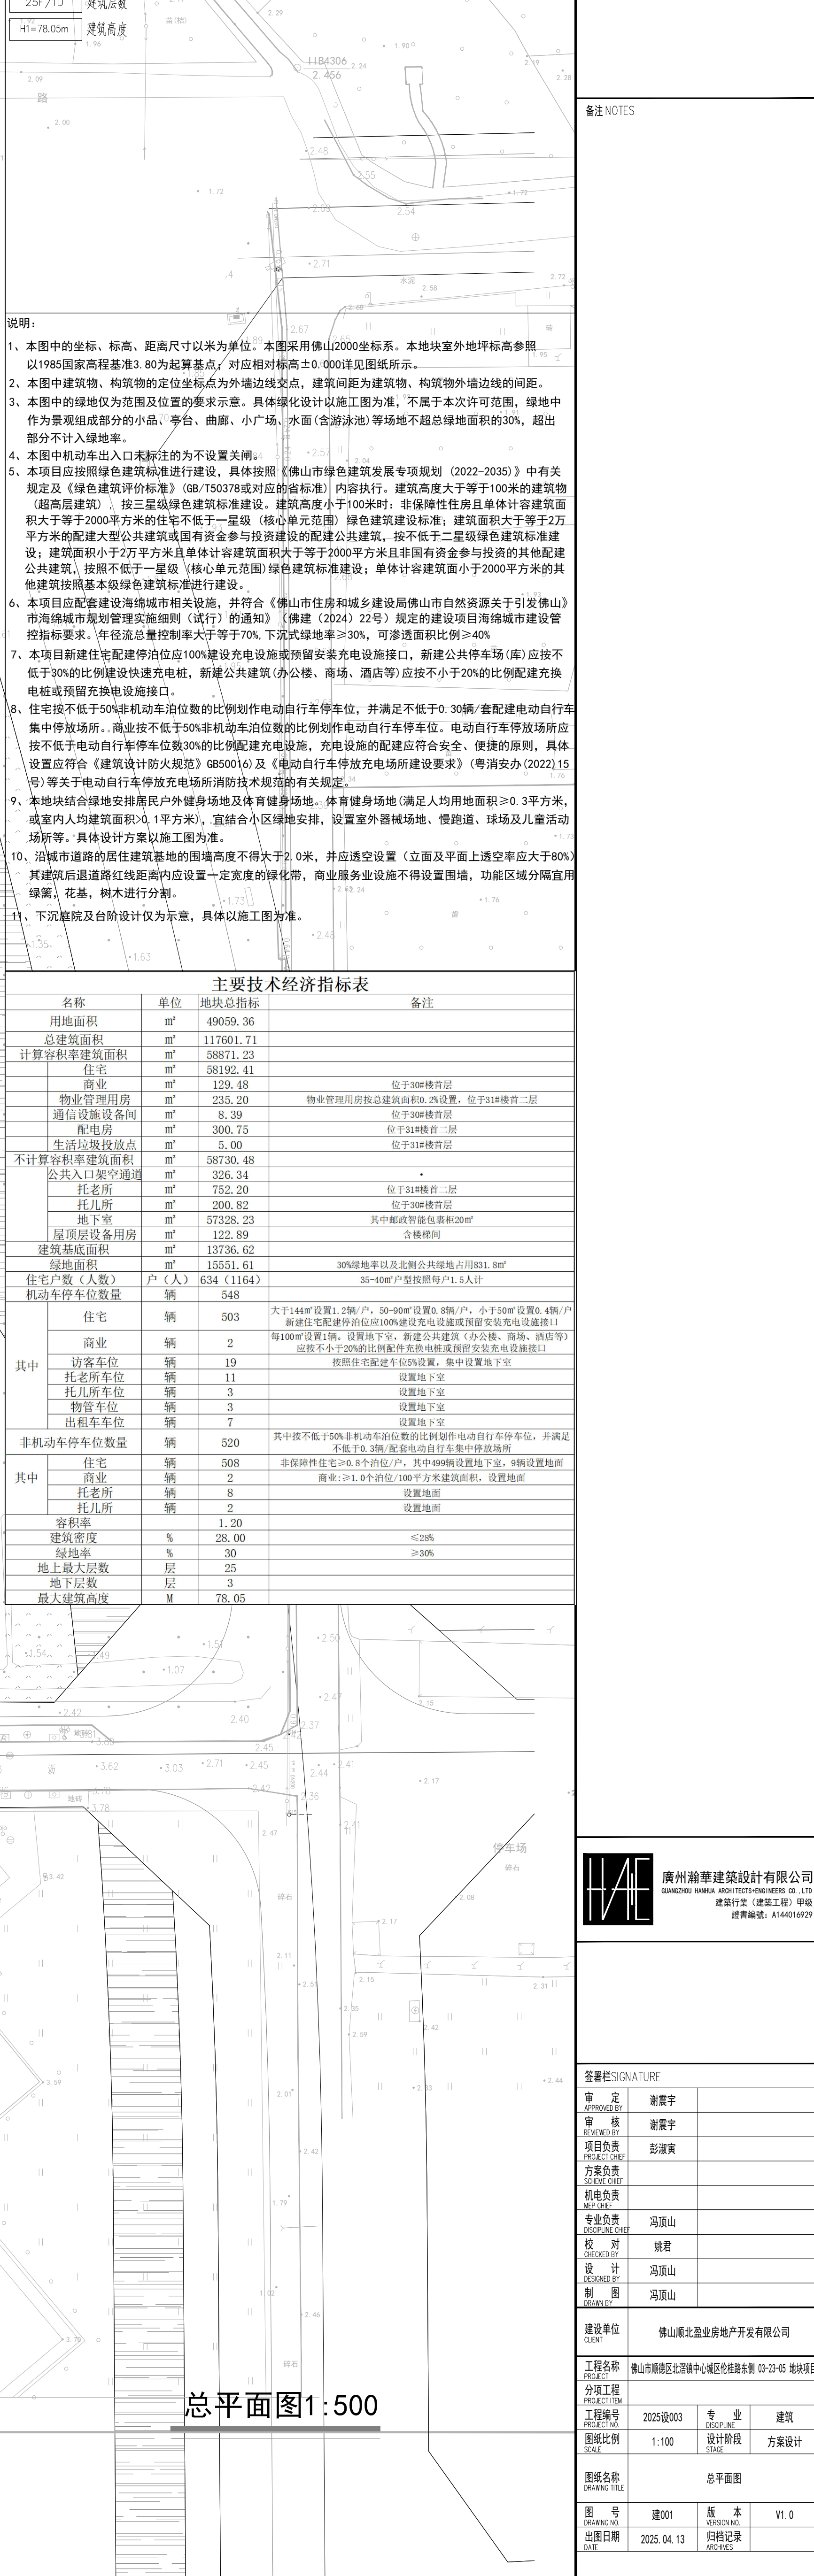

HAE 廣州瀚華建築設計有限公司
GUANGZHOU HANHUA ARCHITECTS-ENGINEERS CO., LTD.
建築行業（建築工程）年
證書編號：A1-440161

签署栏 SIGNATURE		
审 定 APPROVED BY	谢震宇	
审 核 EXAMINED BY	谢震宇	
项目负责人 PROJECT CHIEF	彭淑霞	
机电负责 MECH. CHIEF		
专业负责 SPECIALIST	冯彦山	
校 对 CHECKED BY	姚君	
设 计 DESIGNED BY	冯彦山	
制 图 DRAWN BY	冯彦山	

建设单位 CLIENT	佛山顺北盈业房地产开发有限公司				
工程名称 PROJECT NAME	佛山顺德区北滘镇中心镇区社区服务设施 09-23-05 地块				
专业工程 SPECIAL PROJECT					
工程编号 PROJECT NO.	2025-0003	专业 DISCIPLINE	建筑		
图纸比例 SCALE	1:100	设计阶段 DESIGN PHASE	方案设计		
图纸名称 DRAWING TITLE	总平面图				
图号 DRAWING NO.	建301	版本 VERSION NO.	W1.0		
出图日期 DATE	2025. 04. 13	归档记录 ARCHIVE			