


版本记录 REVISION NO.	日期 DATE	说明 NOTES
----------------------	------------	-------------

索引图 KEY PLAN

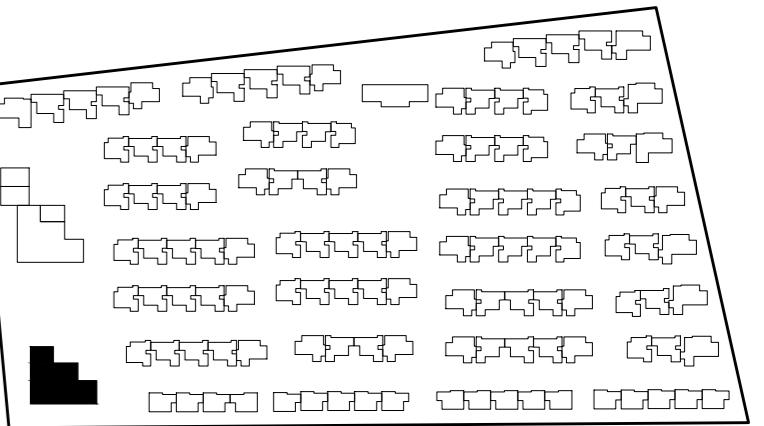

备注 NOTES

廣州瀚華建築設計有限公司
GUANGZHOU HANHUA ARCHITECTS+ENGINEERS CO., LTD
建築行業（建筑工程）甲級
證書編號：A144016929

签署栏 SIGNATURE

审定 APPROVED BY	谢震宇	谢震宇
审核 REVIEWED BY	谢震宇	谢震宇
项目负责 PROJECT CHEF	彭淑寅	彭淑寅
方案负责 SCHEME CHEF		
机电负责 MEP CHEF		
专业负责 DISCIPLINE CHEF	冯顶山	冯顶山
校对 CHECKED BY	姚君	姚君
设计 DESIGNED BY	冯顶山	冯顶山
制图 DRAWN BY	冯顶山	冯顶山

建设单位 CLIENT

佛山顺北盈业房地产开发有限公司

工程名称 PROJECT

佛山市顺德区北滘镇中心城区化桂路东侧 03-23-05 地块项目

分项工程 PROJECT ITEM

30#

工程编号 PROJECT NO.

2025设003 专业 建筑

图纸比例 SCALE

1:100 设计阶段 STAGE 方案设计

图纸名称 DRAWING TITLE

30#首层平面图

图号 DRAWING NO.

A-30#-1 版本 VERSION NO.

出图日期 DATE

2025.04.13 归档记录 ARCHIVES

