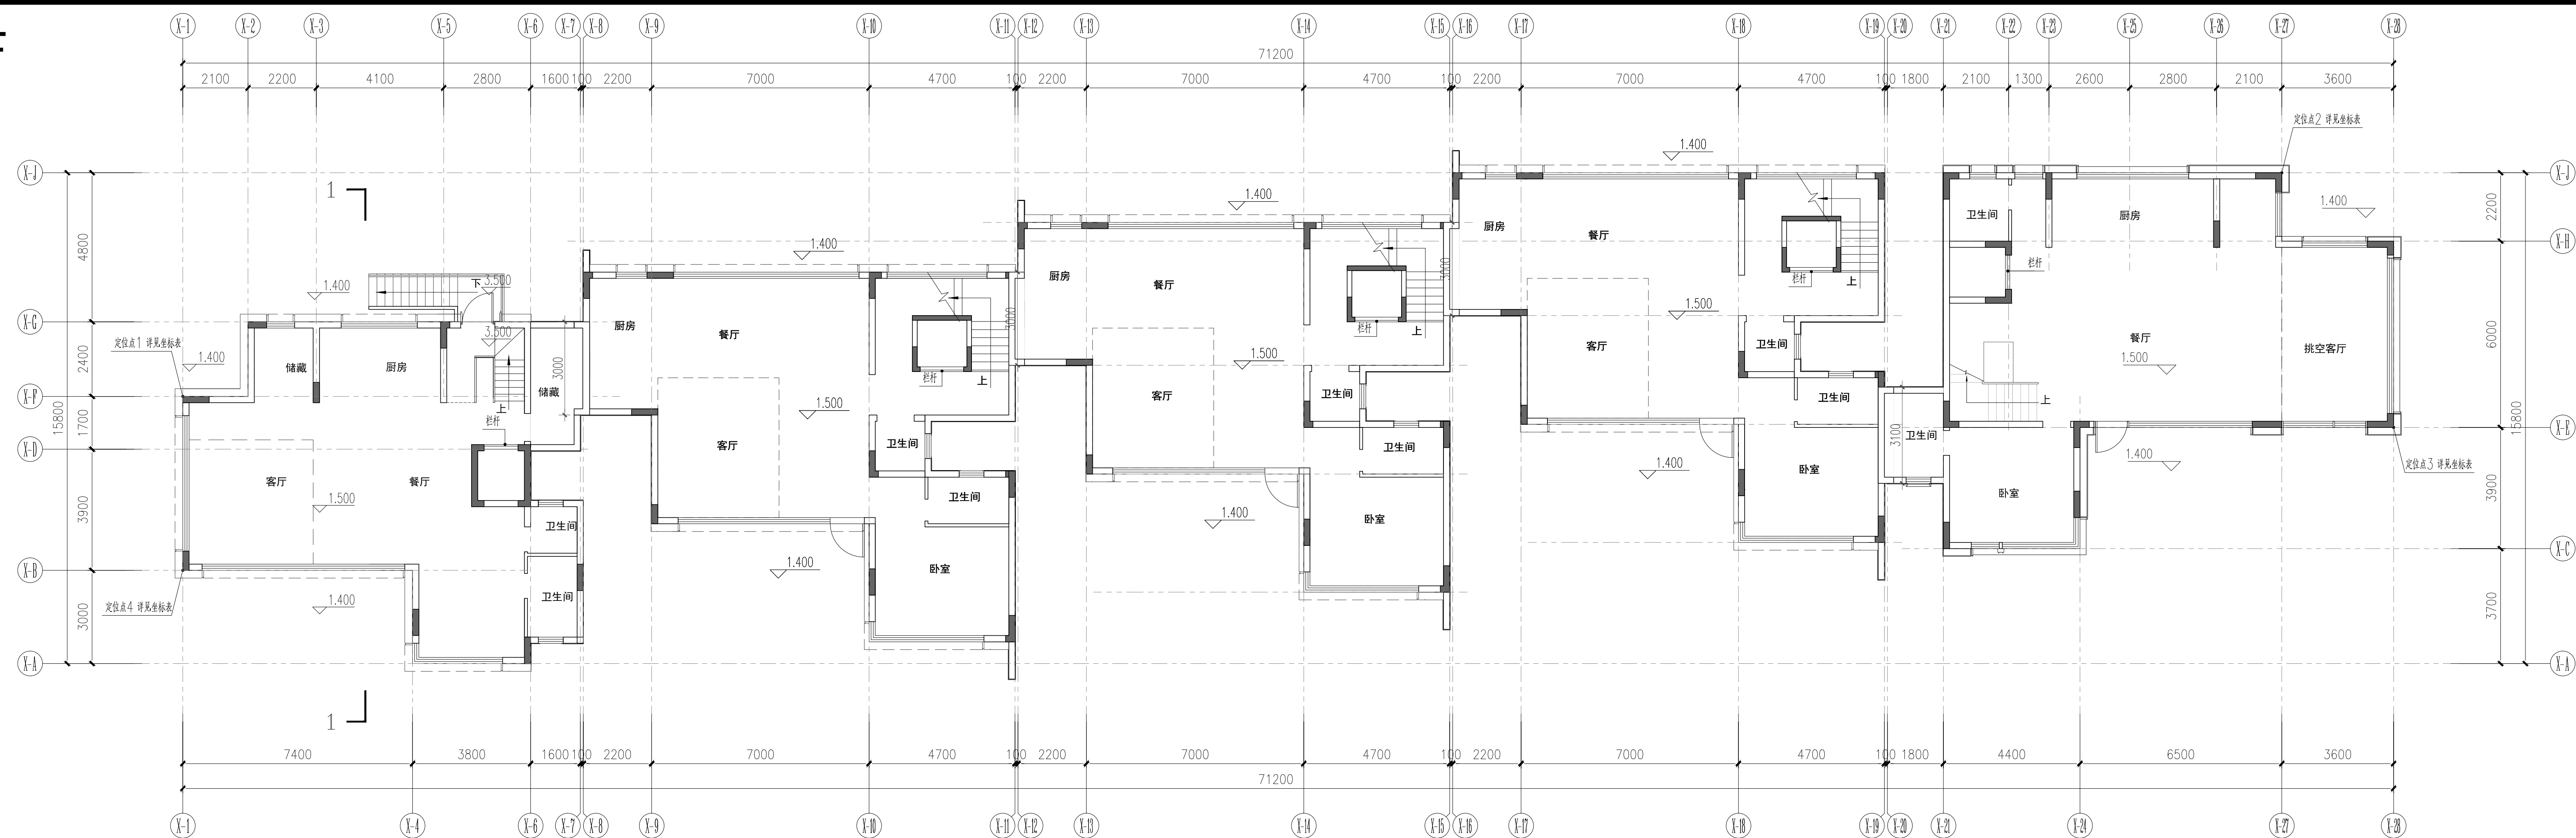
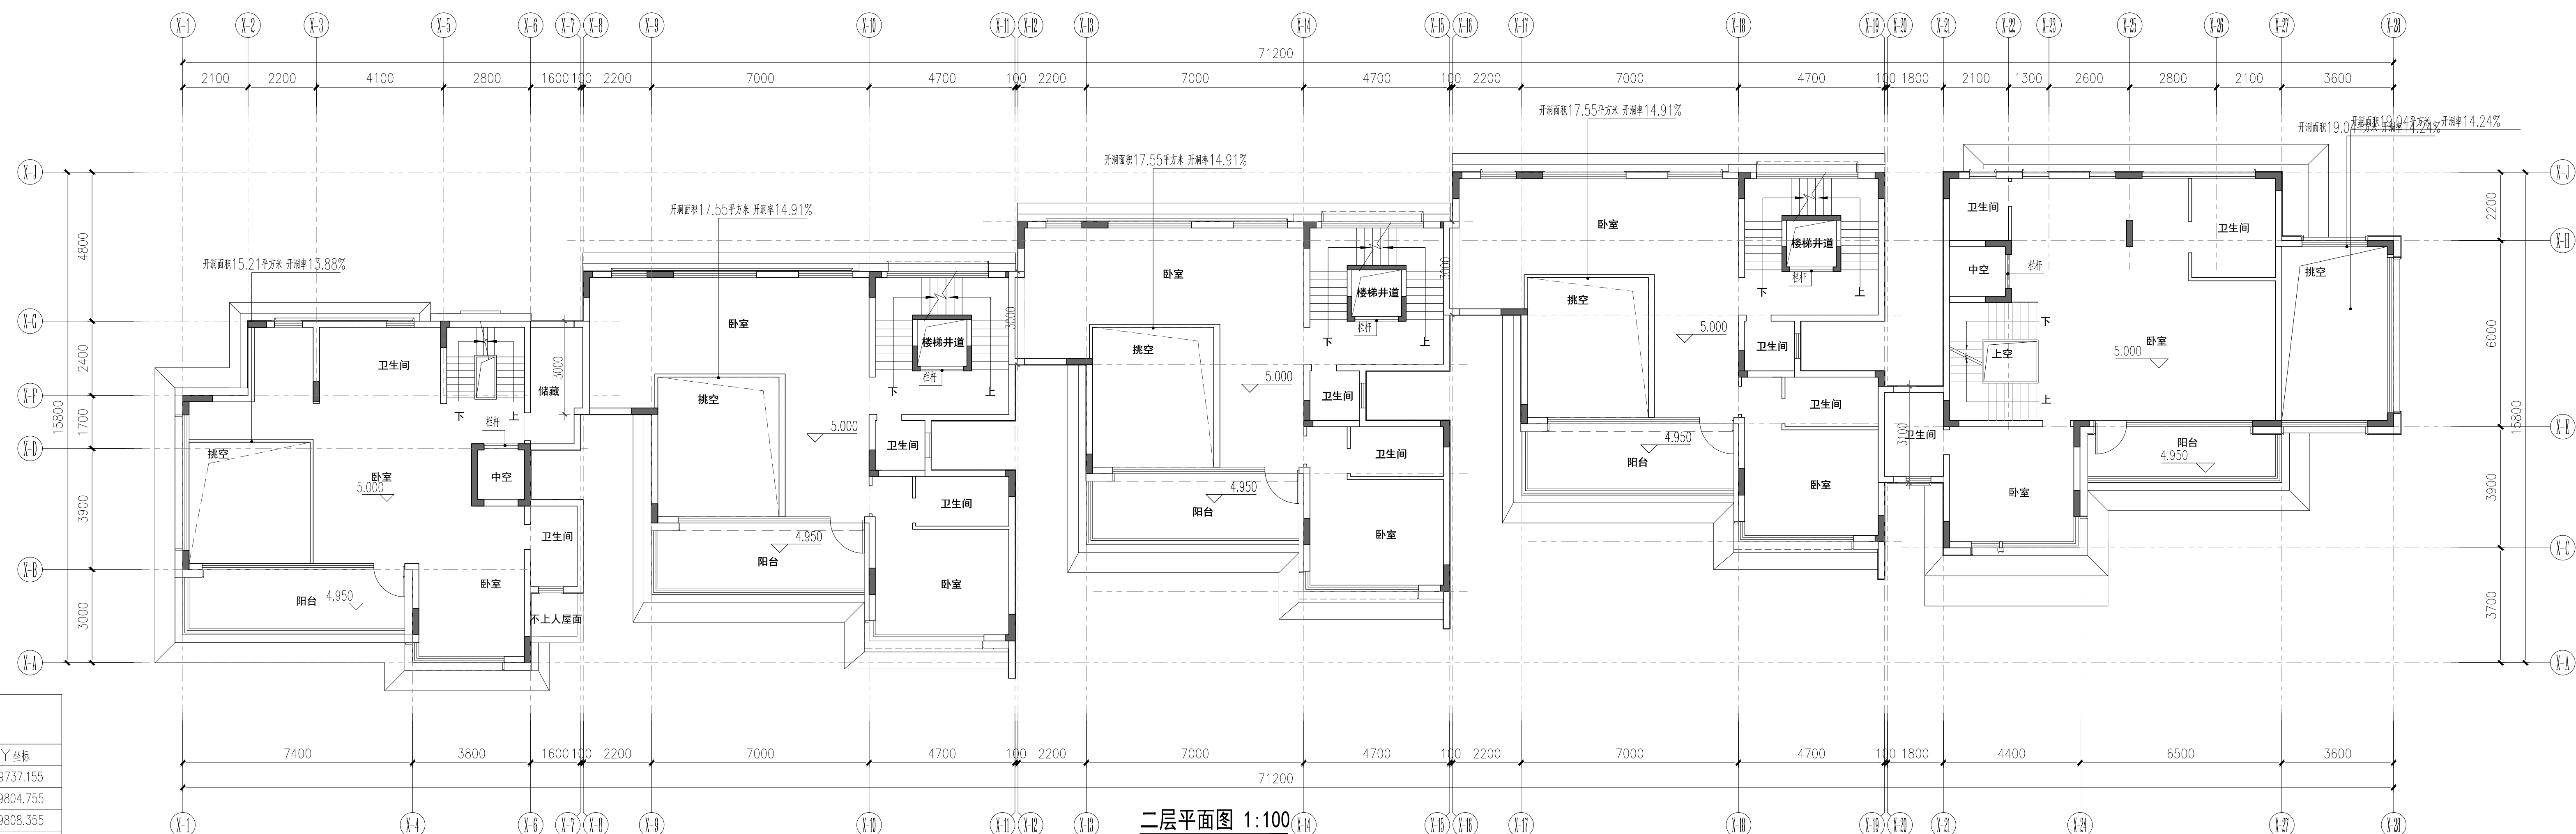


1栋住宅4F



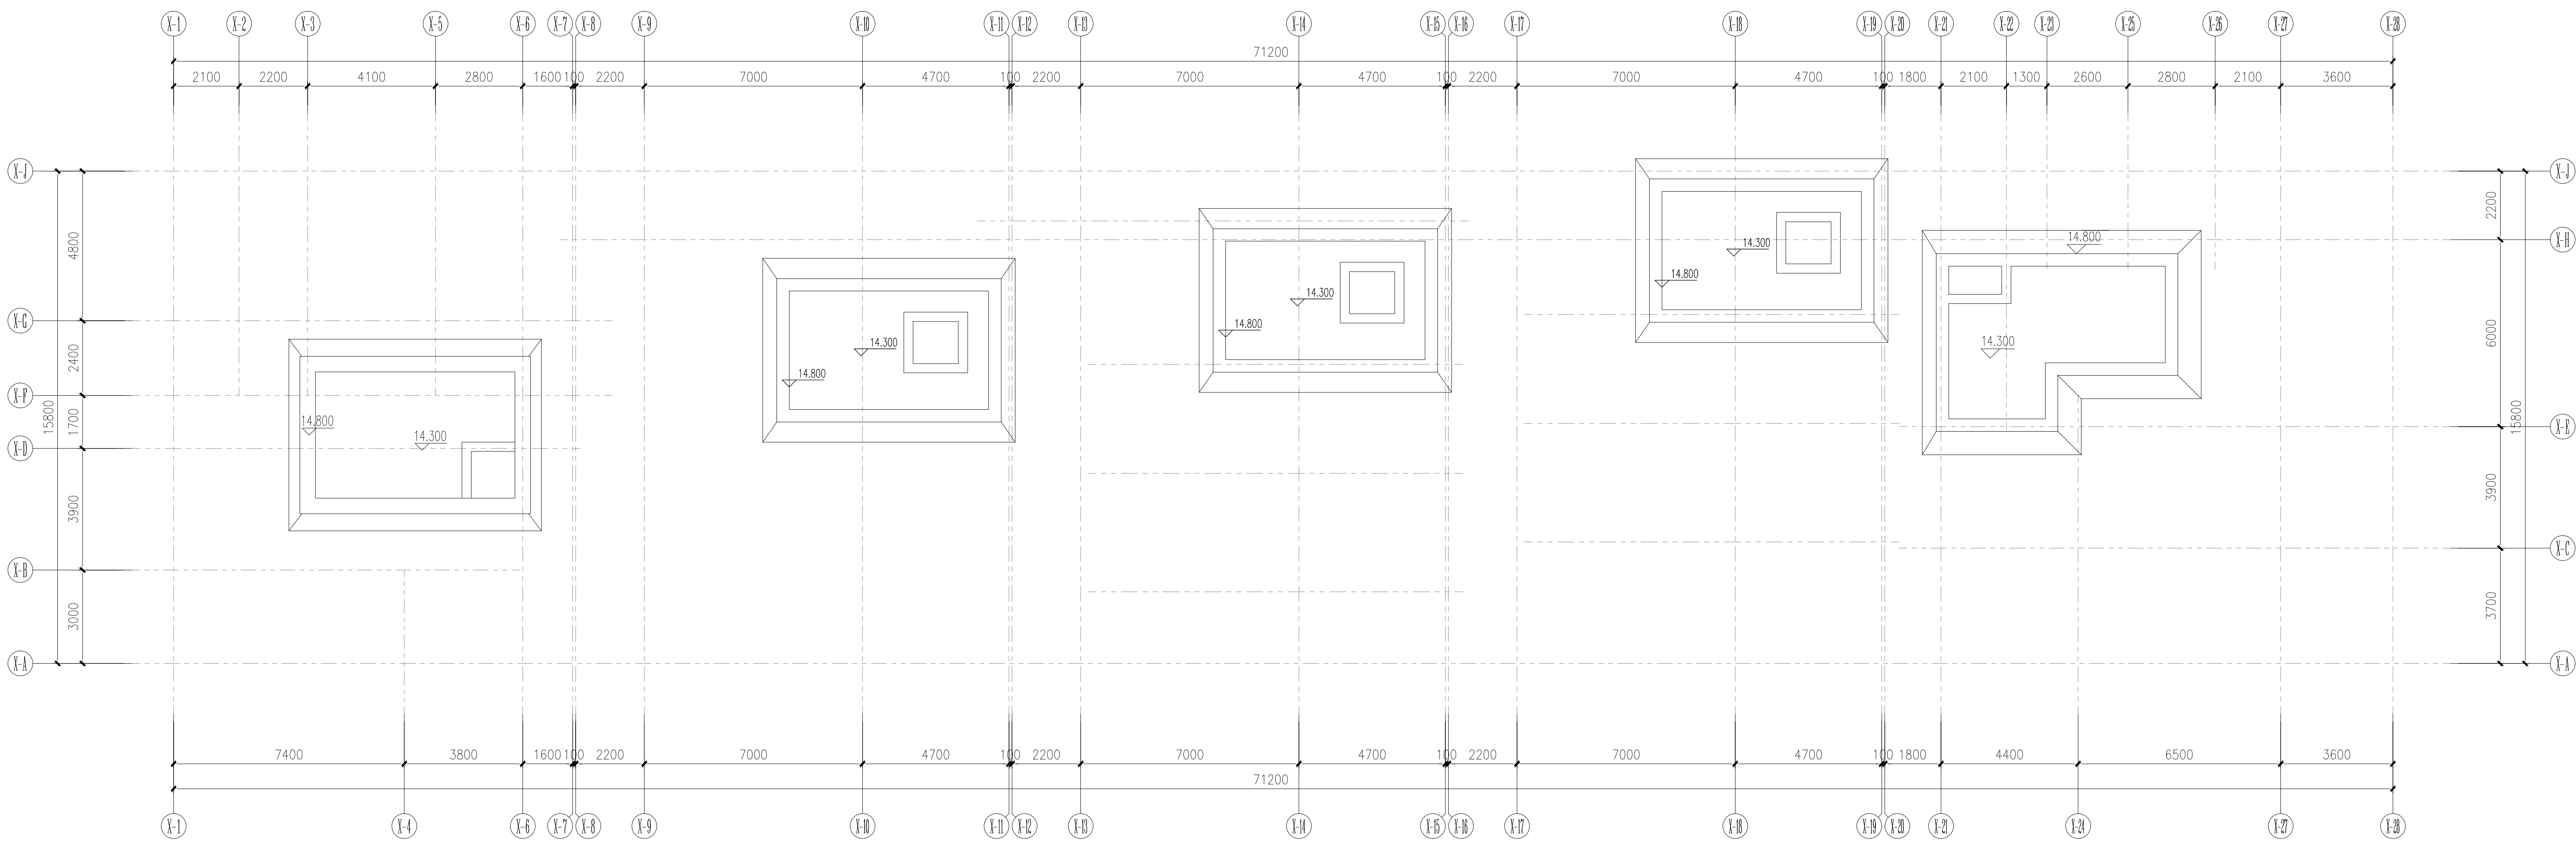
北
一层平面图 1:100



二层平面图 1:100

编号	X 坐标	Y 坐标
1-1	2535971.207	719737.155
1-2	2535978.407	719804.755
1-3	2535970.207	719808.355
1-4	2535965.607	719737.155

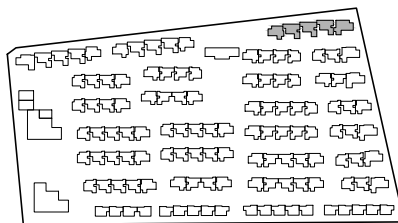
[illegible]



屋顶平面图 1:100

版本记录 REVISION NO.	日期 DATE	说明 NOTES

索引图 KEY PLAN



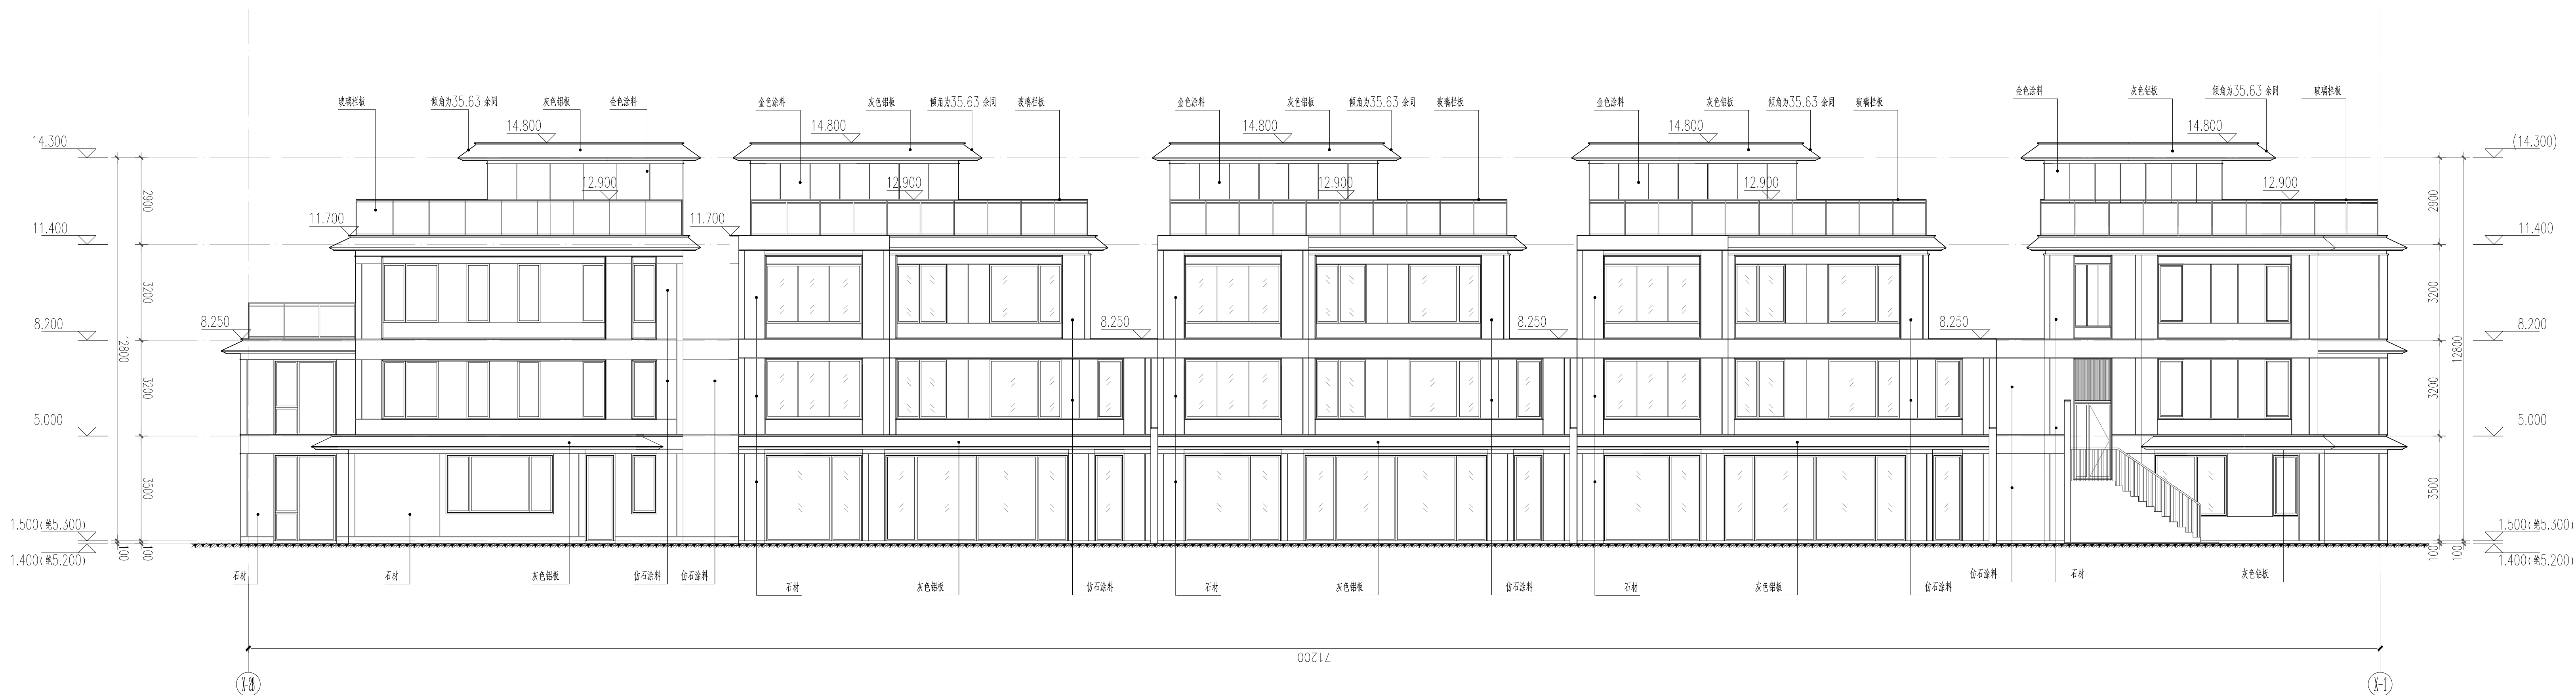
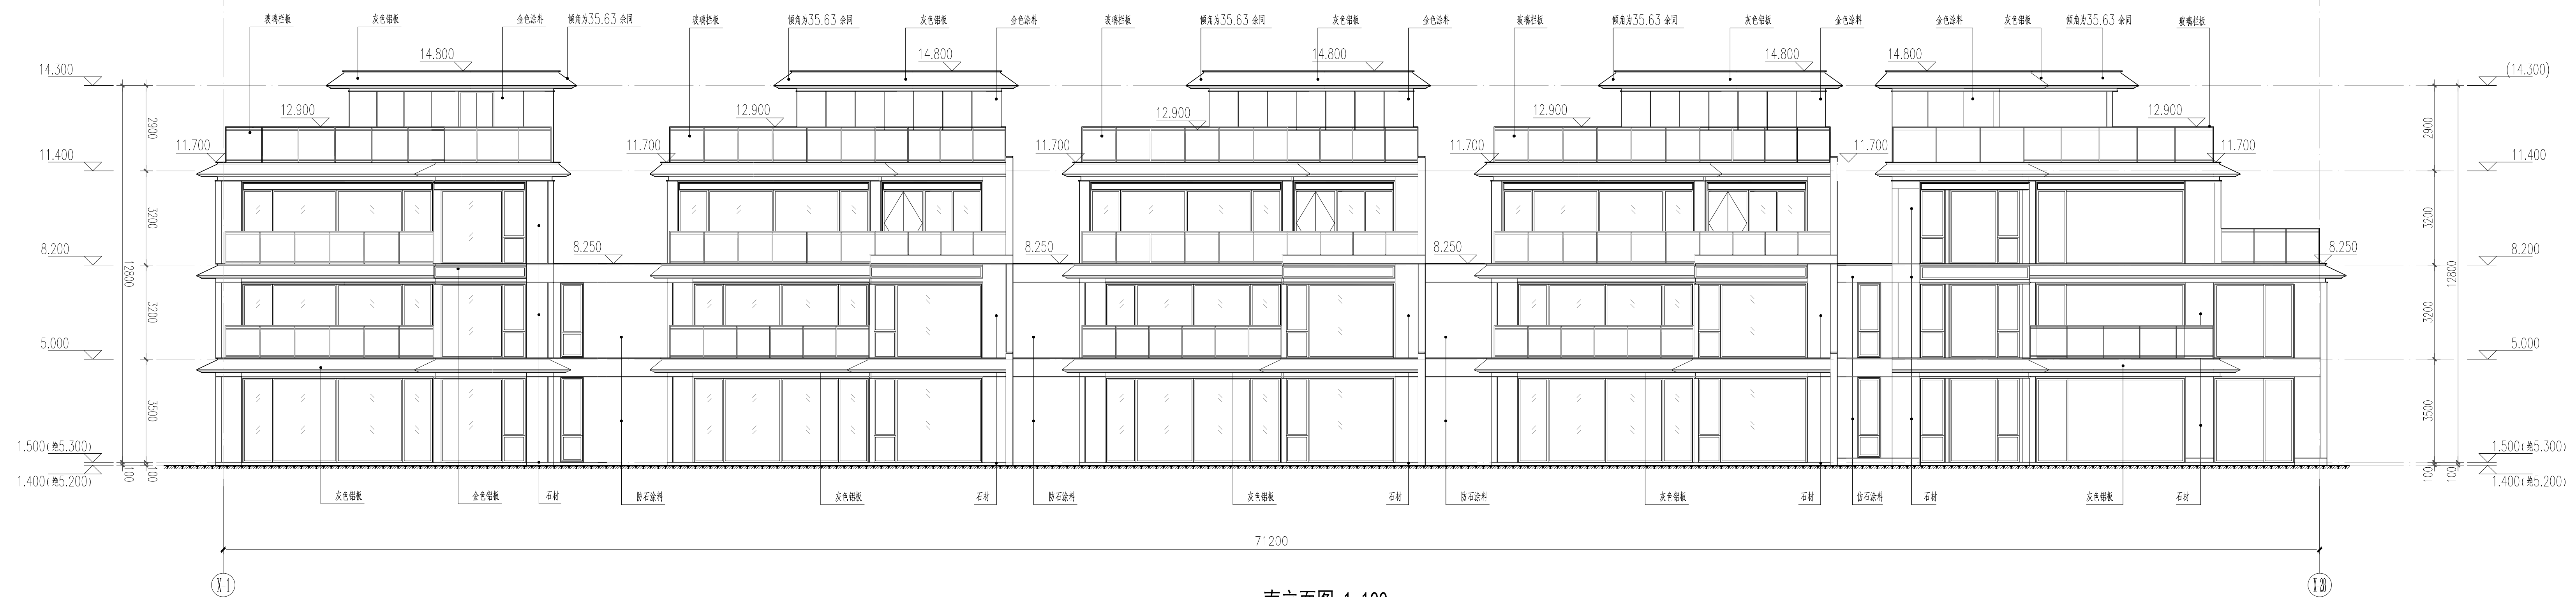
备注 NOTES



会签栏 COUNTER SIGNATURE		
方 案 S U B M I T T E R	绘 排 水 P L U M B I N G	
建 筑 A R C H I T E C T U R E	电 气 E L E C T R I C A L	
结 构 S T R U C T U R E	暖 通 H V A C	
园 景 L A N D S C A P E		
会签栏 SIGNATURE		
审 定 A P P R O V E D B Y	谢震宇	
审 核 R E V I E W E D B Y	谢震宇	
项目负责 P R O J E C T C H I E F	彭淑黄	
方案负责 S U B M I T T E R		
机电负责 M E P C H I E F		
专业负责 S P E C I A L I S T	冯顶山	
校 对 C H E C K E D B Y	罗琳	
设 计 D E S I G N E D B Y	冯顶山	
制 图 D R A W N B Y	冯顶山	

建设单位 C L I E N T	佛山顺北盈业房地产开发有限公司		
工程名称 P R O J E C T	佛山市顺德区北滘镇中心镇区松栢苑南侧 01-02-05 地块项目		
分部工程 P R O J E C T I T E M	1#		
工程编号 P R O J E C T N O	2025设003	专 业	建筑
图纸比例 S C A L E	1:100	设计阶段 S T A G E	方案设计
图纸名称 D R A W I N G T I T L E	屋顶平面图		
图 号 D R A W I N G N O	A-1-03	版 本 V E R S I O N N O	V1.0
出图日期 D A T E	2025.04.13	设计人 D E S I G N E R	冯顶山

本图纸须经行政许可后方可用于施工
THIS DRAWING MUST BE APPROVED BY THE ADMINISTRATIVE LICENSE FOR CONSTRUCTION

[illegible]

索引图KEY PLAN

备注 NOTES



廣州瀚華建築設計有限公司
GUANGZHOU HANHUA ARCHITECTS & ENGINEERS CO., LTD
建築行業（建築工程）甲級
證書編號：A144016929

会签栏 COUNTER SIGNATURE			
方 案 SCHEME		给 排 水 PLUMBING	
建 筑 ARCHITECTURE		电 气 ELECTRICAL	
结 构 STRUCTURE		暖 通 HVAC	
园 景 LANDSCAPE			

会 签 栏 SIGNATURE	
审 定 APPROVED BY	谢震宇
审 核 REVIEWED BY	谢震宇
项目负责 PROJECT CHIEF	彭海峰
方案类负责 SCHEME CHIEF	
机电类负责 MEP CHIEF	
专业负责 DISCIPLINE CHIEF	冯顶山
校 对 CHECKED BY	罗琳
设 计 DESIGNED BY	冯顶山
制 图 DRAWN BY	冯顶山

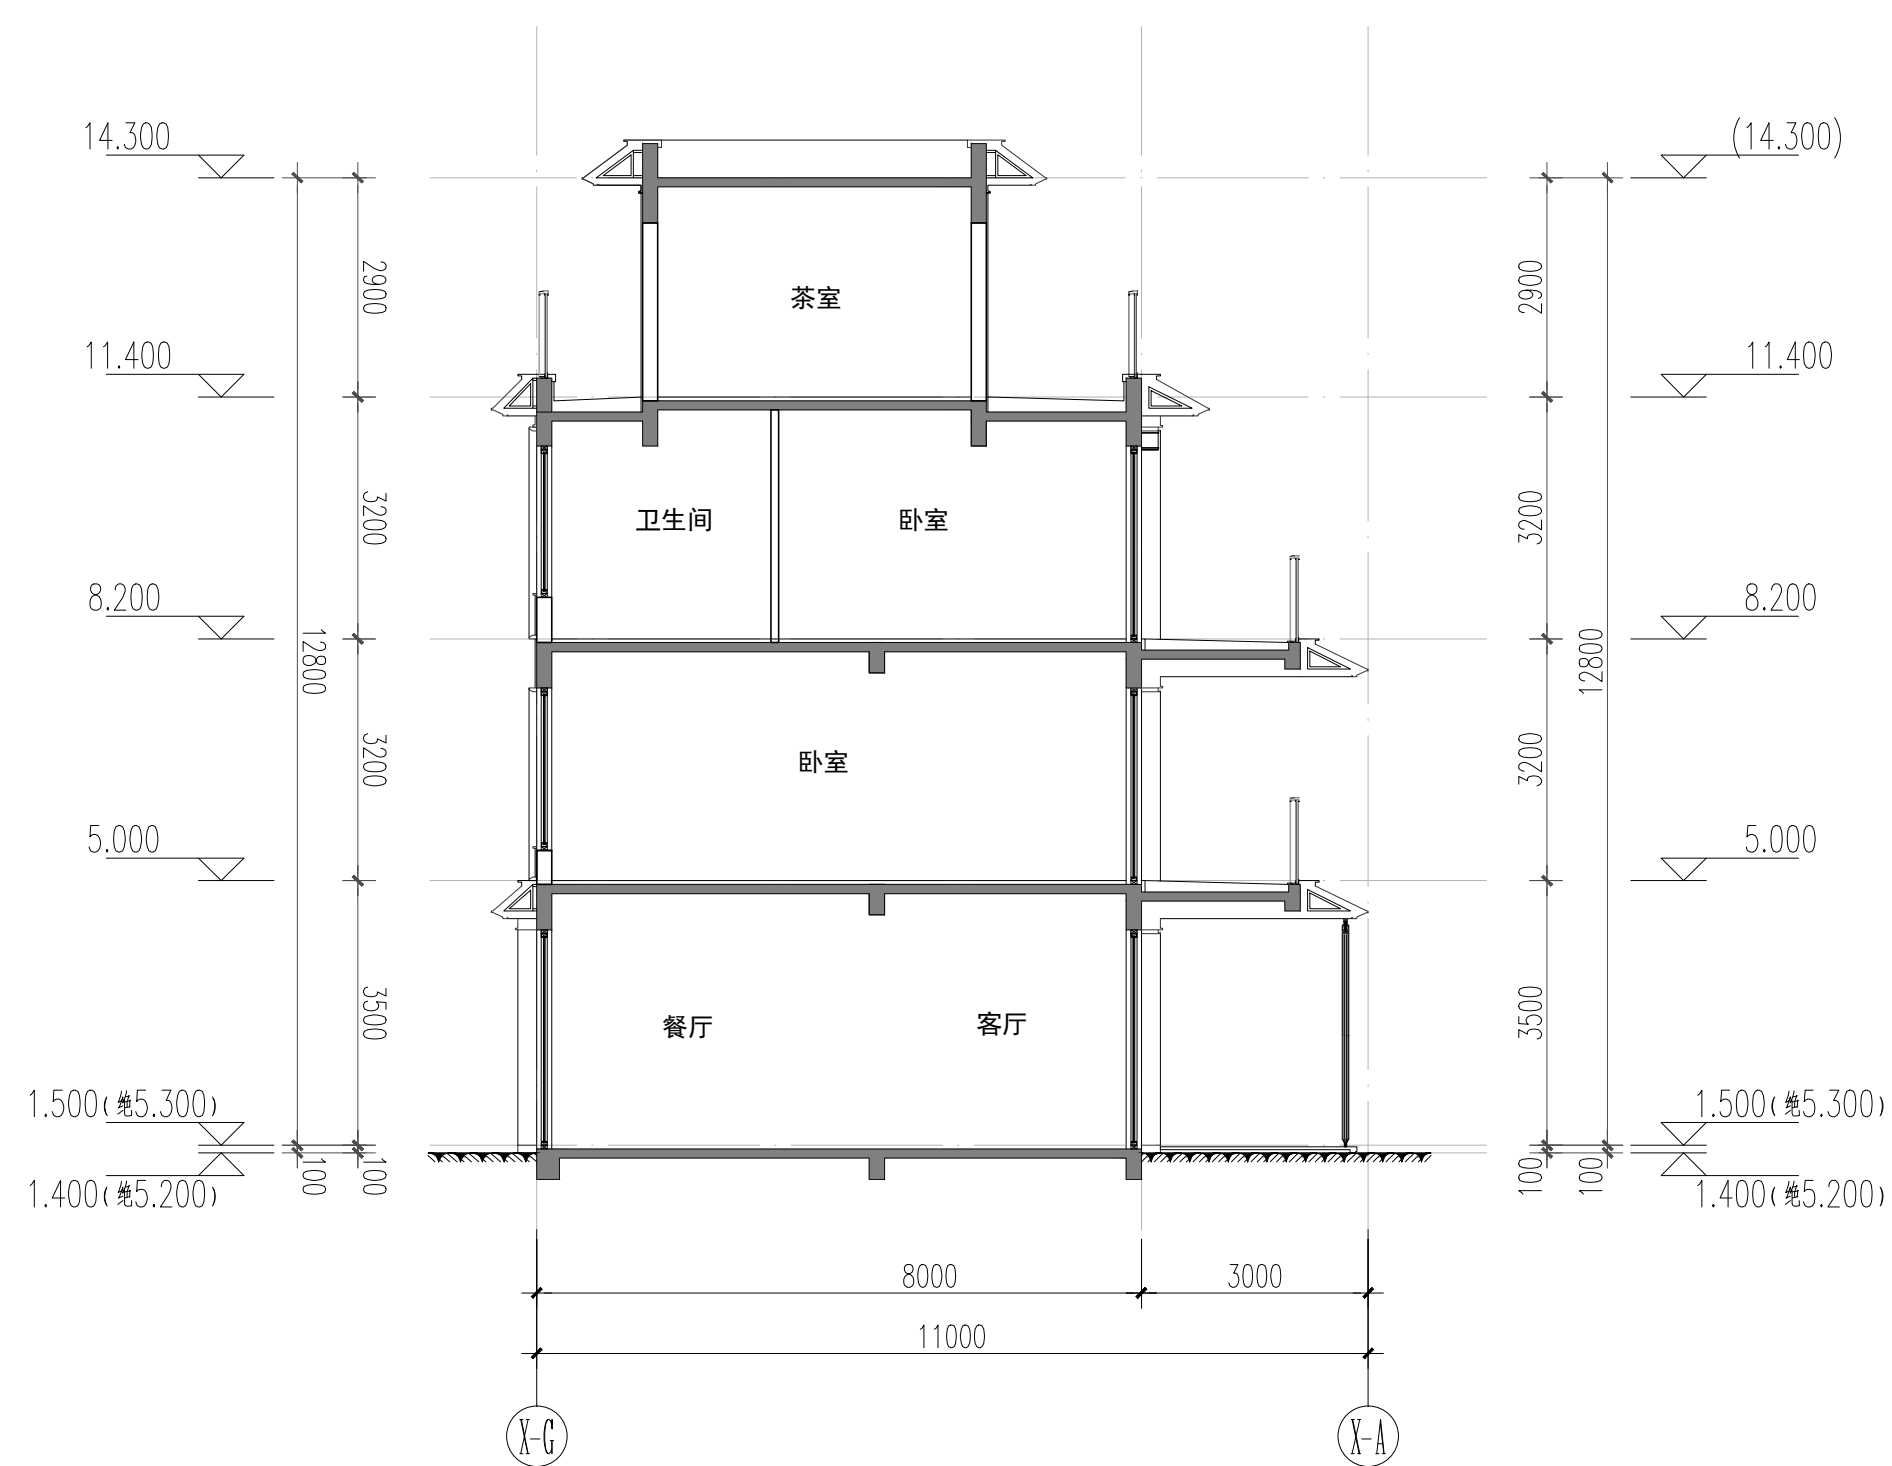
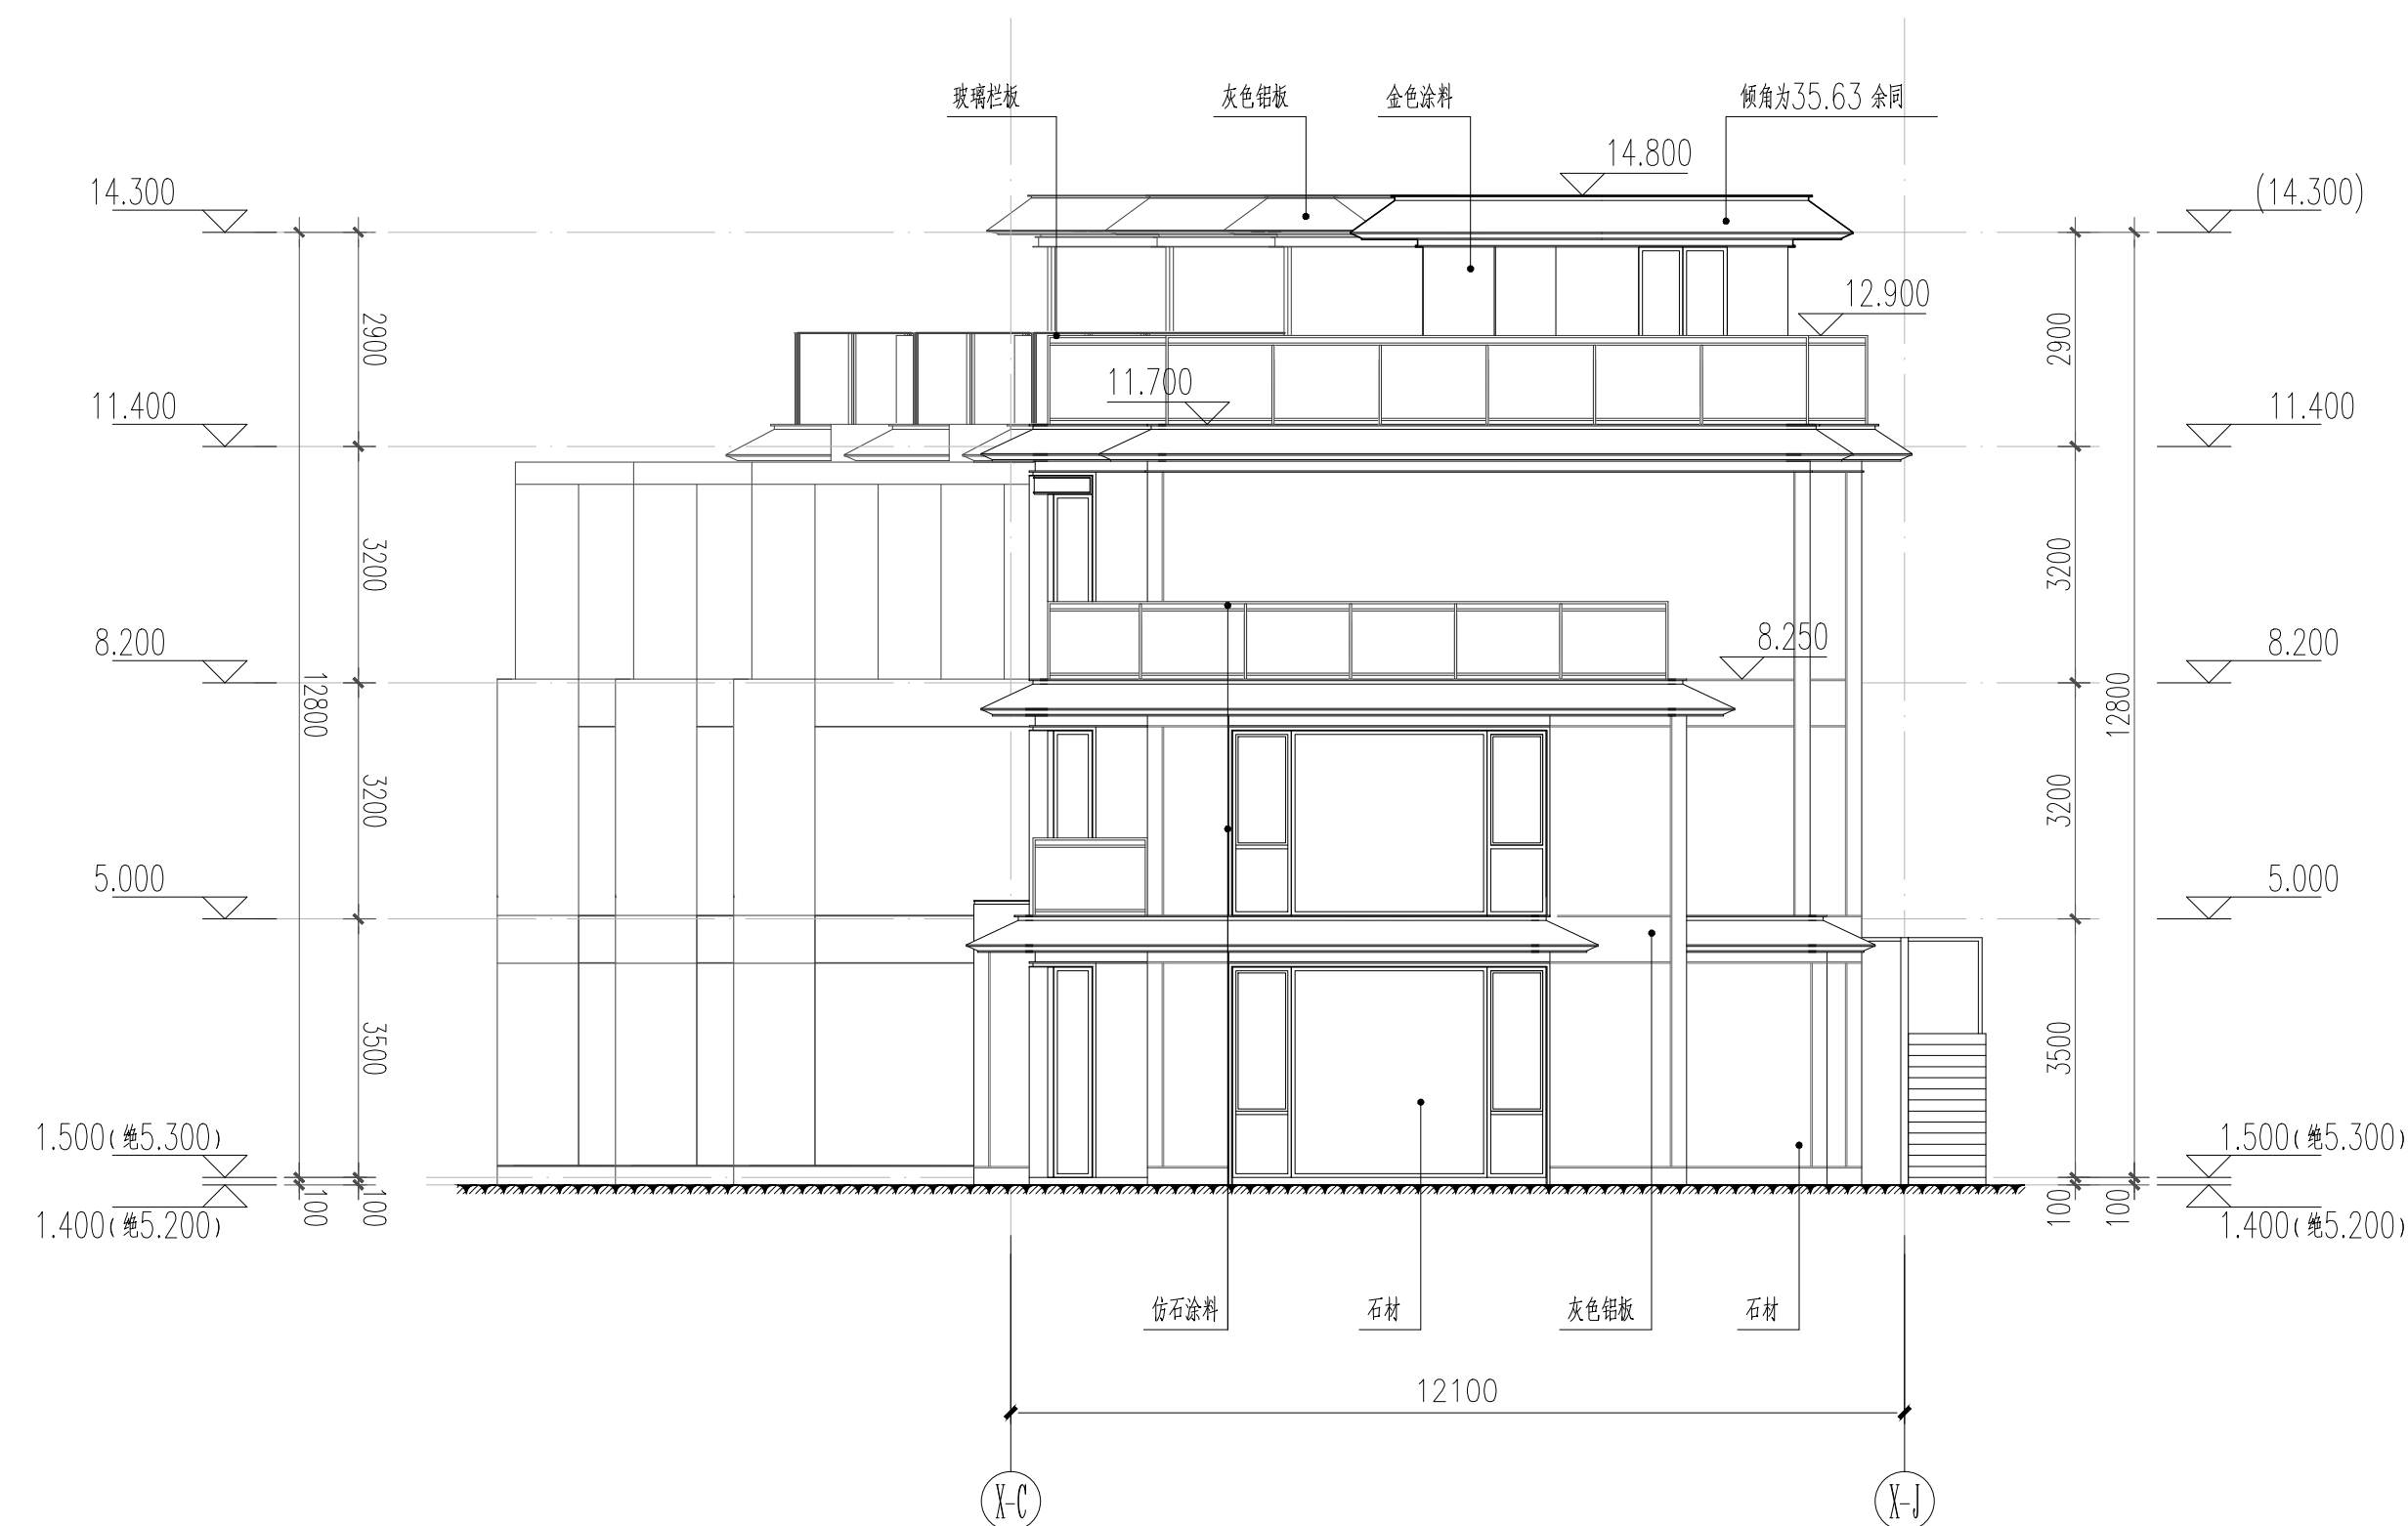
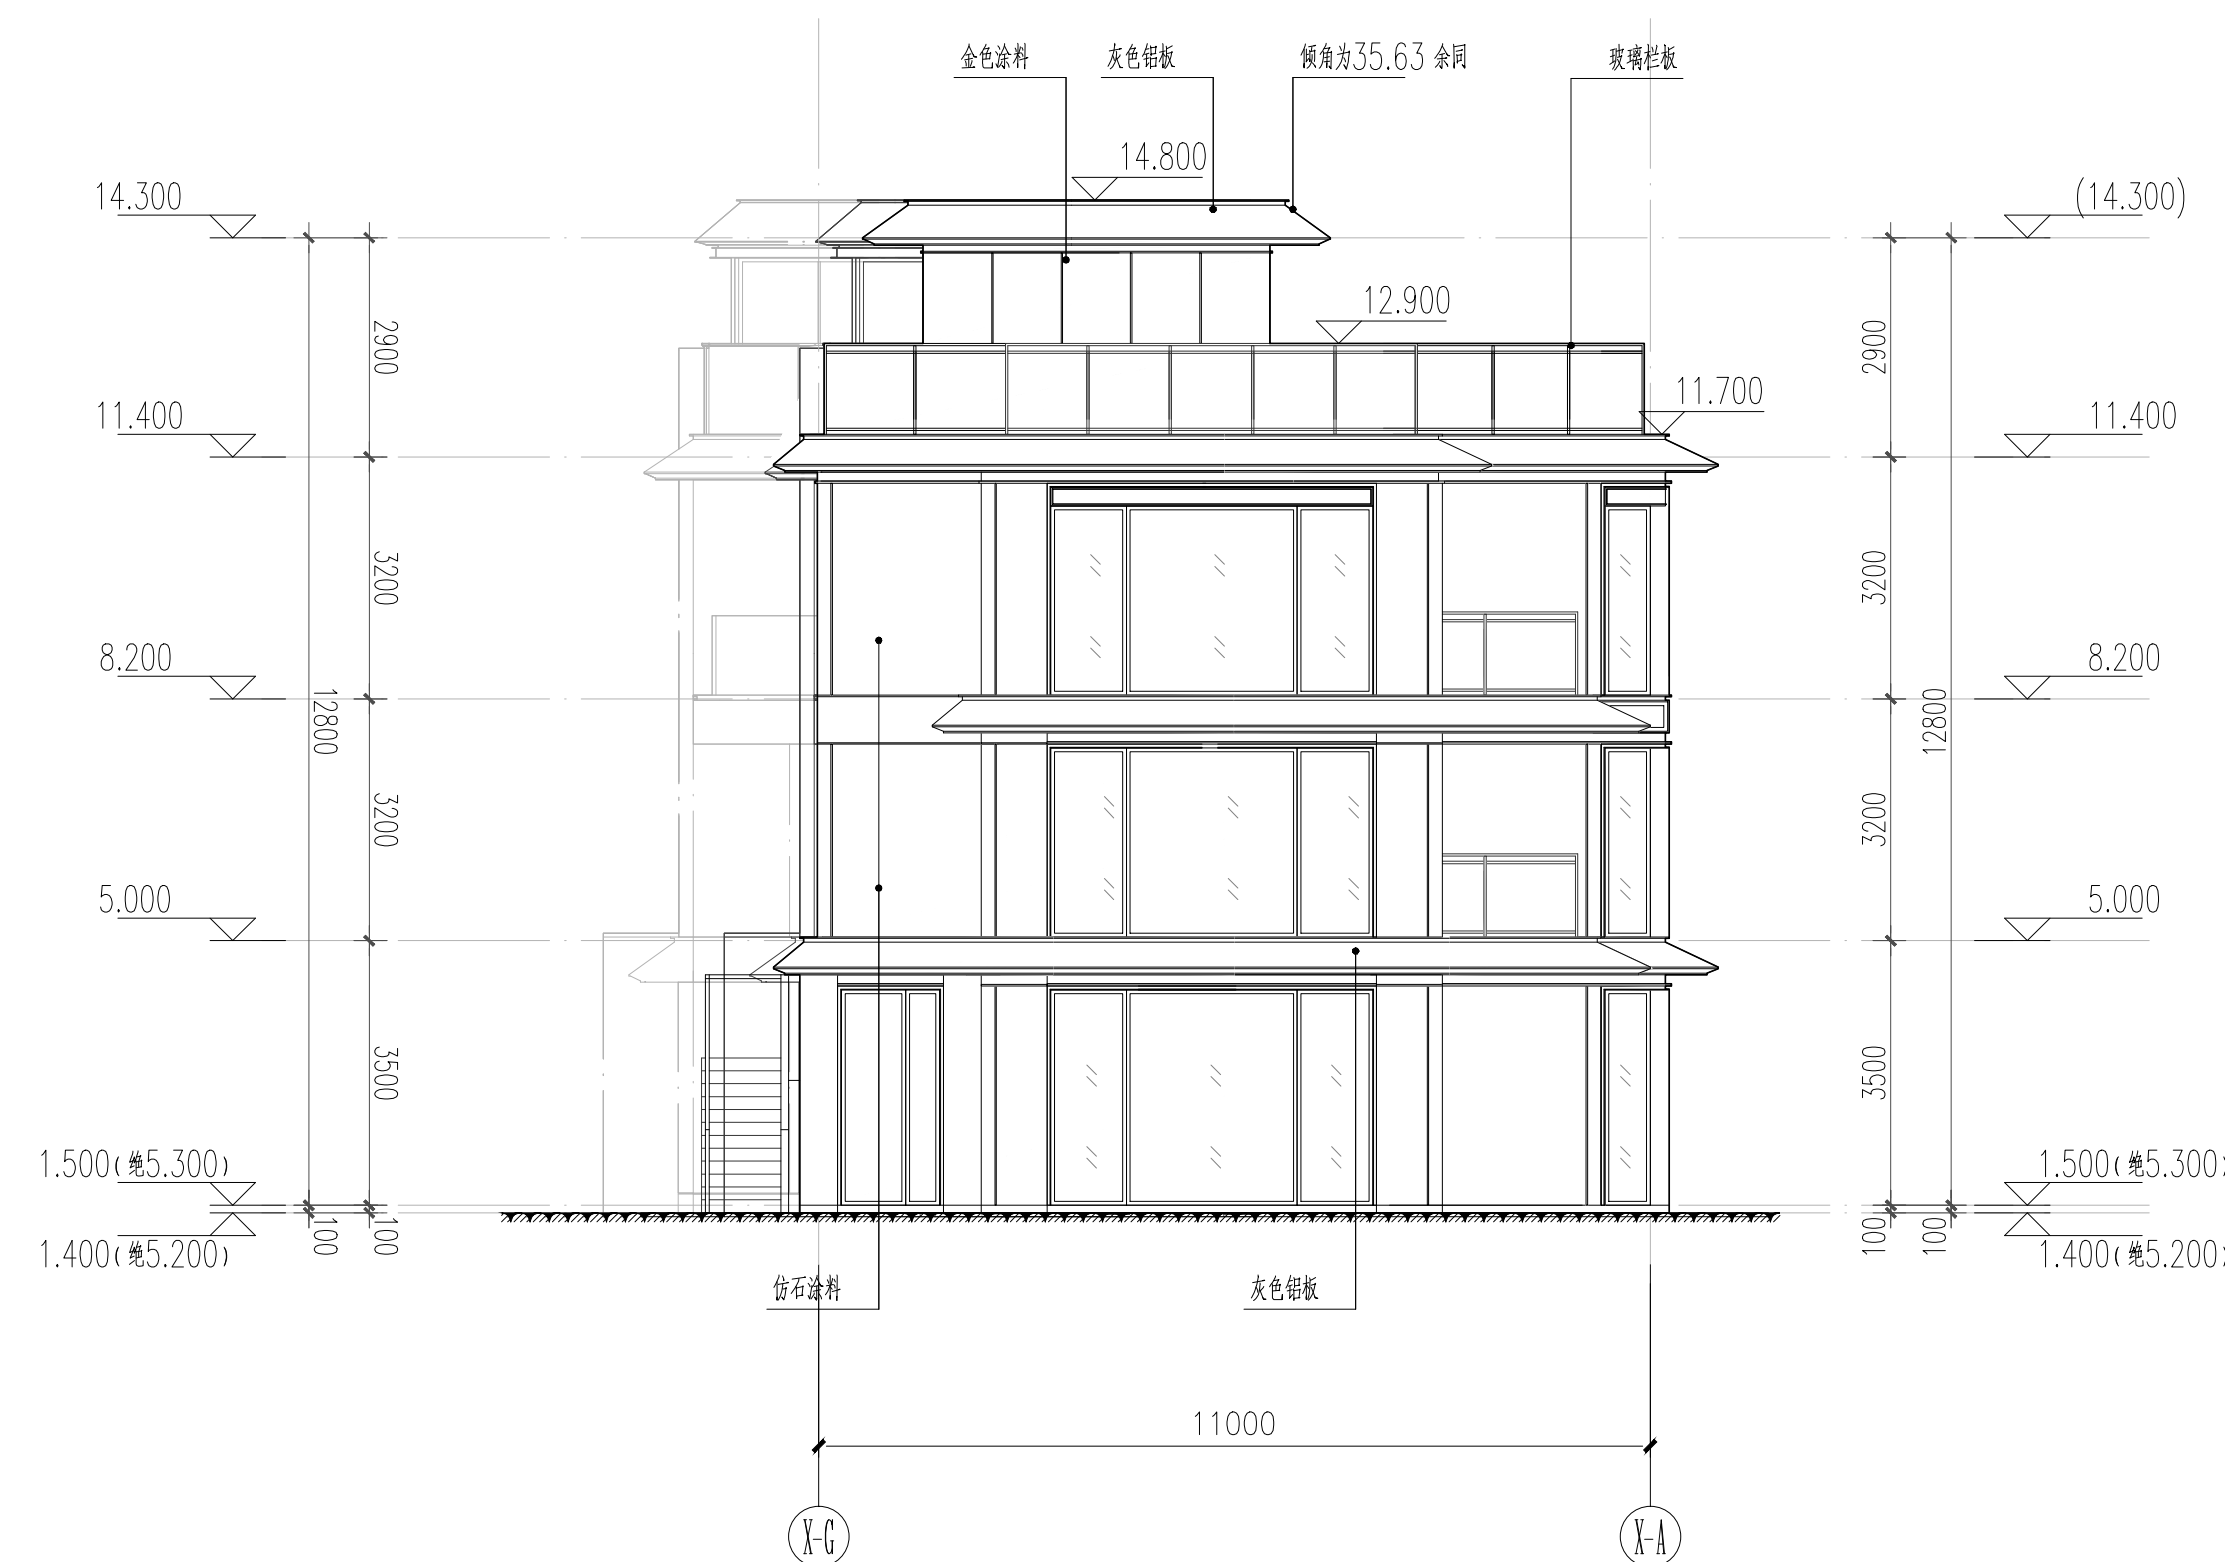
建设单位
CLIENT

工程名称 PROJECT	佛山市顺德区北滘镇中心城区桂桂路东侧 03-23-05 地块项目		
分项工程 PROJECT ITEM	1#		
工程编号 PROJECT NO.	2025第003	专 业 DISCIPLINE	建筑
图纸比例	1:100	设计阶段	方案设计

图纸名称 DRAWING TITLE	南立面 北立面
-----------------------	------------

图 号 DRAWING NO.	A-1-04	版 本 VERSION NO.	V1.0
出图日期	2025.04.13	归档记录	

本图纸须经行政许可后方可用于施工

[illegible]