



4栋住宅4F

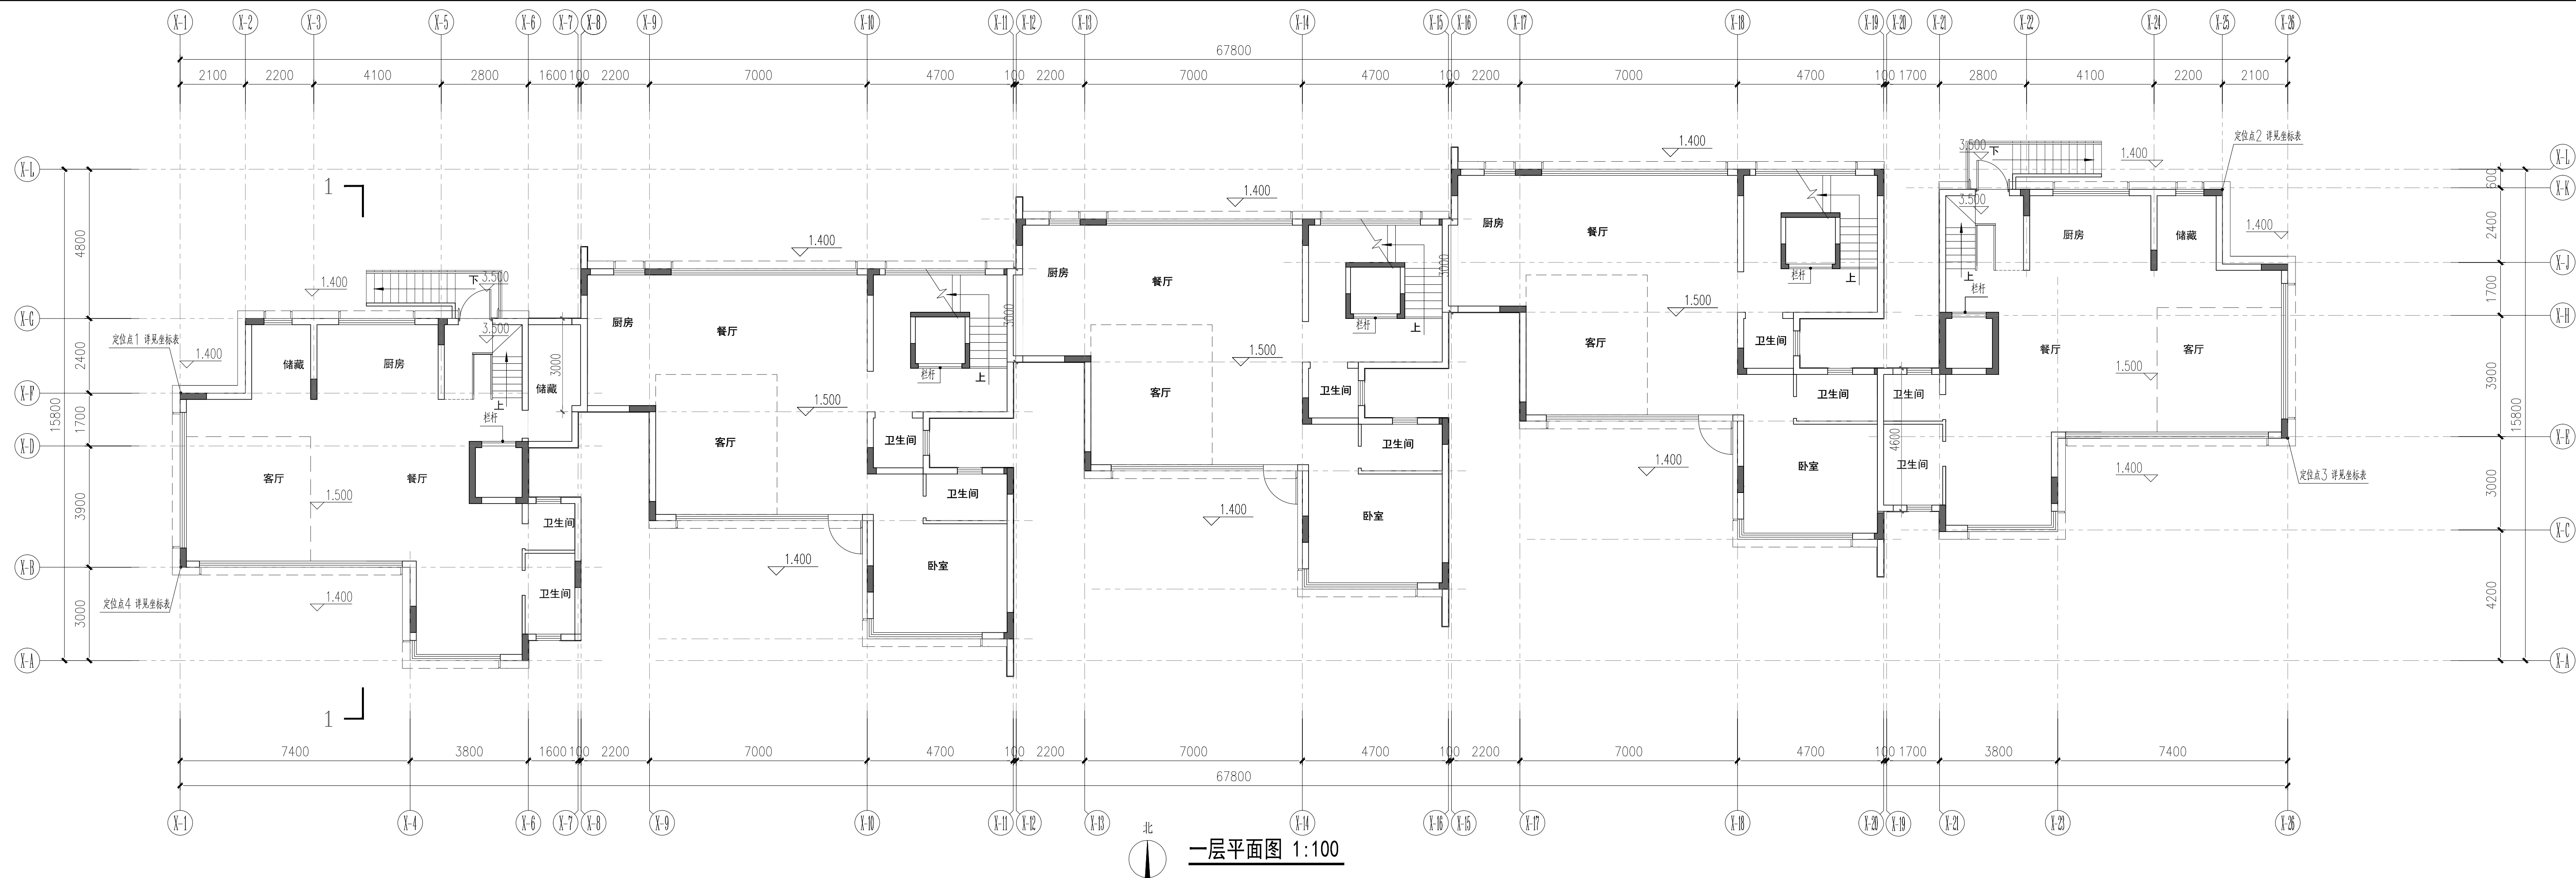

一层平面图 1:100

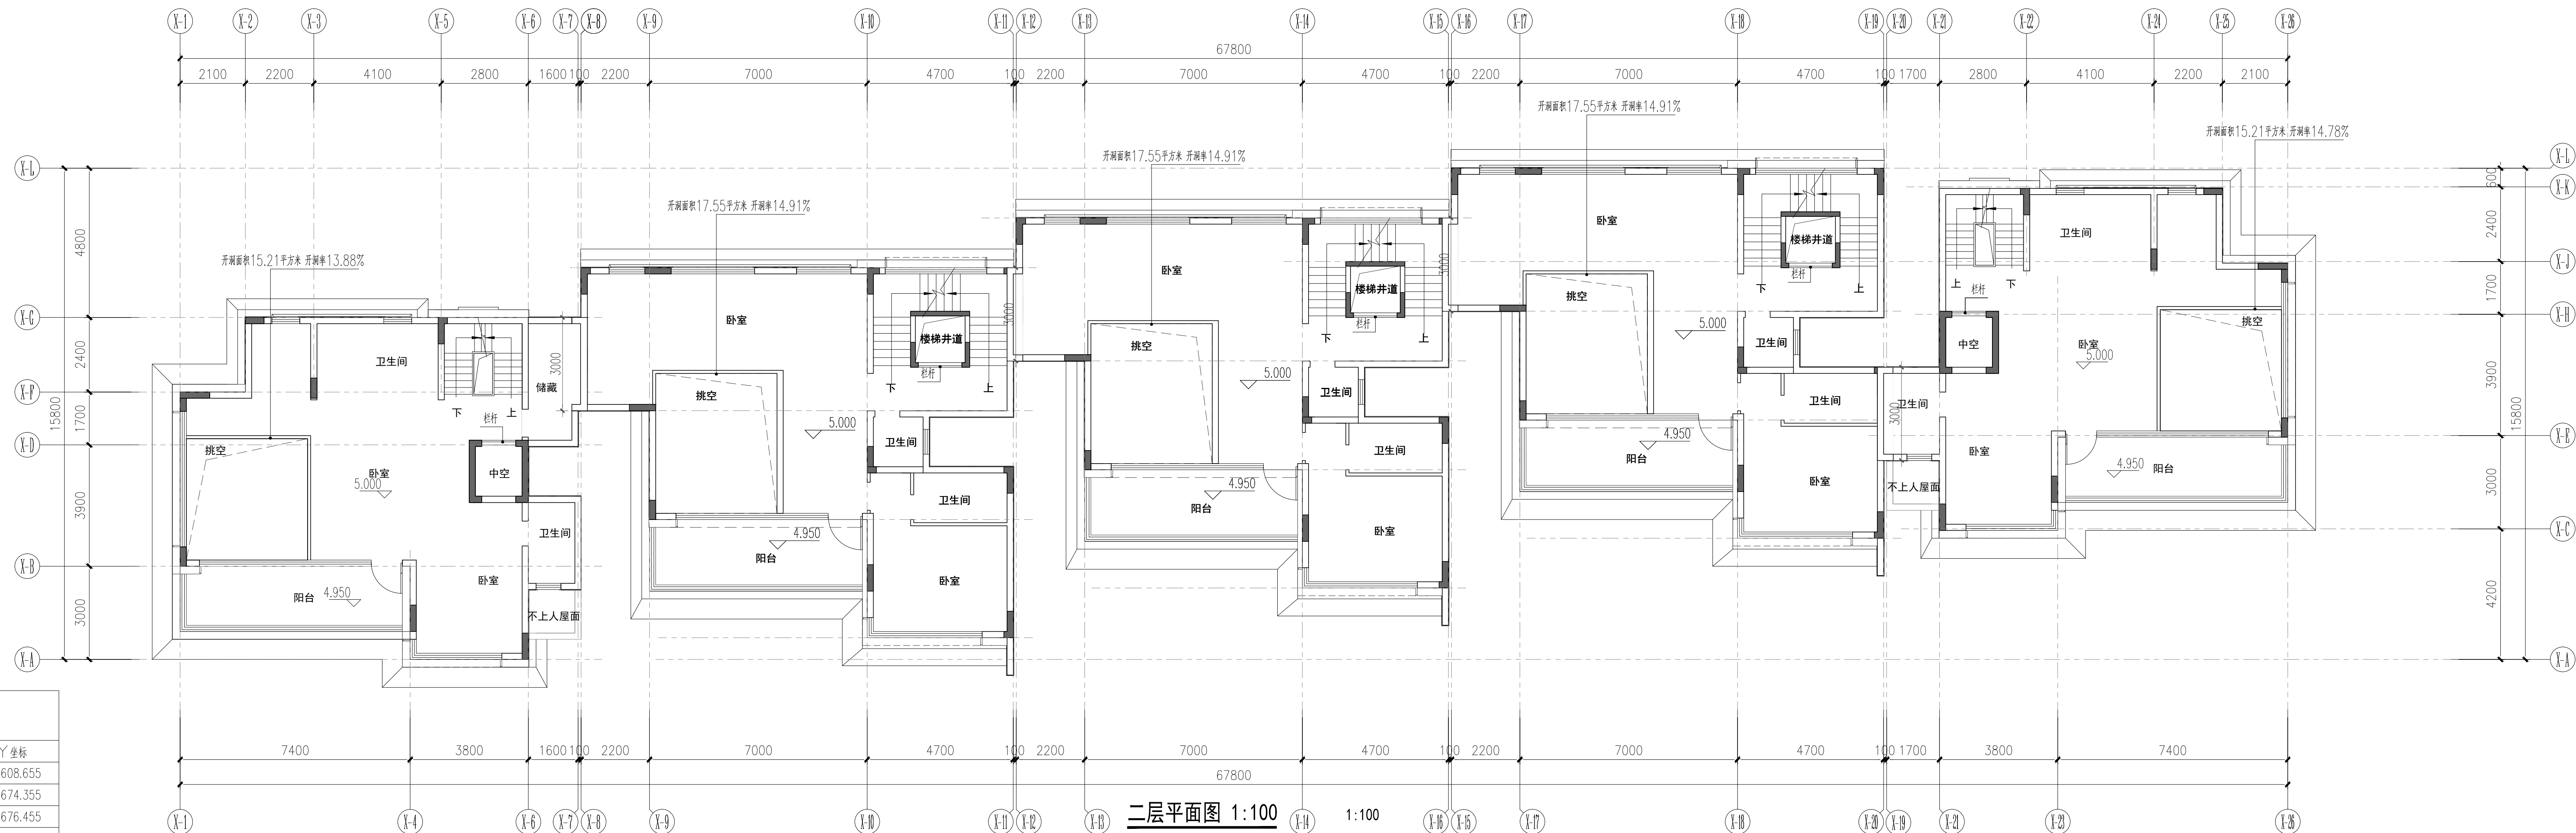


二层平面图 1:100

4栋坐标表

编号	X坐标	Y坐标
4-1	2535956.307	719608.655
4-2	2535962.857	719674.355
4-3	2535956.007	719676.455
4-4	2535950.707	719608.655

版本记录	日期	说明
REVISION NO.	DATE	NOTES

索引图 KEY PLAN

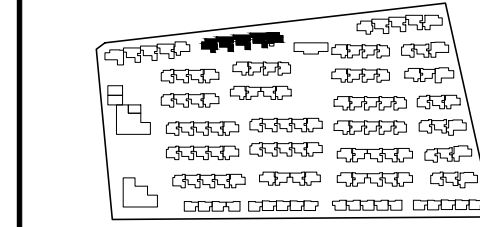


备注 NOTES




会客栏 COUNTER SIGNATURE		
方案	谢震宇	给排水
建筑	谢震宇	电气
结构	彭淑黄	暖通
景观		暖通
会客栏 SIGNATURE		
审定	谢震宇	给排水
审核	谢震宇	电气
项目负责	彭淑黄	暖通
方案负责		暖通
机电负责		暖通
专业负责	冯顶山	给排水
校对	罗琳	电气
设计	冯顶山	暖通
制图	冯顶山	暖通

建设单位	佛山顺北置业房地产开发有限公司		
工程名称	佛山市顺德区北滘镇中心镇规划区 01-22-05 地块项目		
分期工程	4#楼		
工程编号	2025-003	专业	建筑
图纸比例	1:100	设计阶段	方案设计
图名	一层平面图		
图号	A-4-01	版本	V1.0
出图日期	2025.04.13	审核人	冯顶山

本图纸须经行政许可后方可用于施工

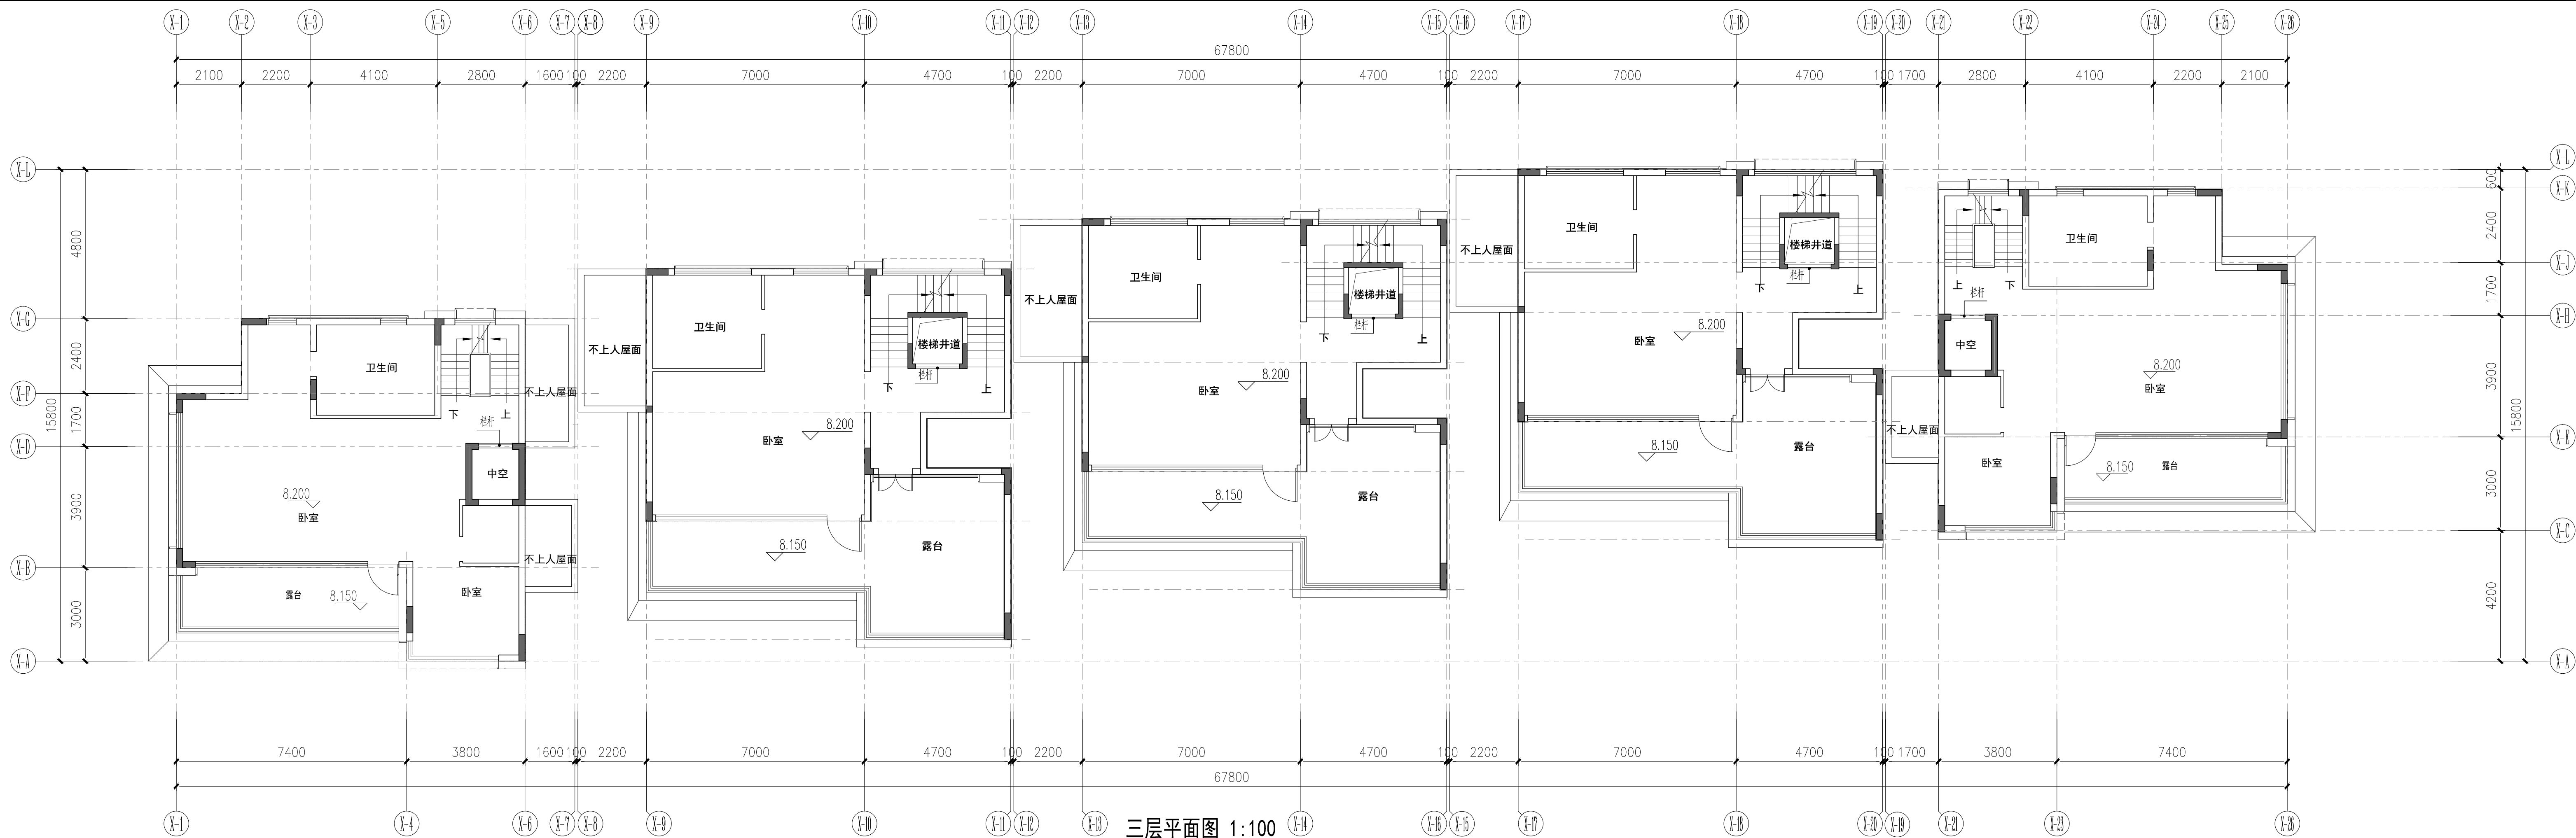

三层平面图 1:100

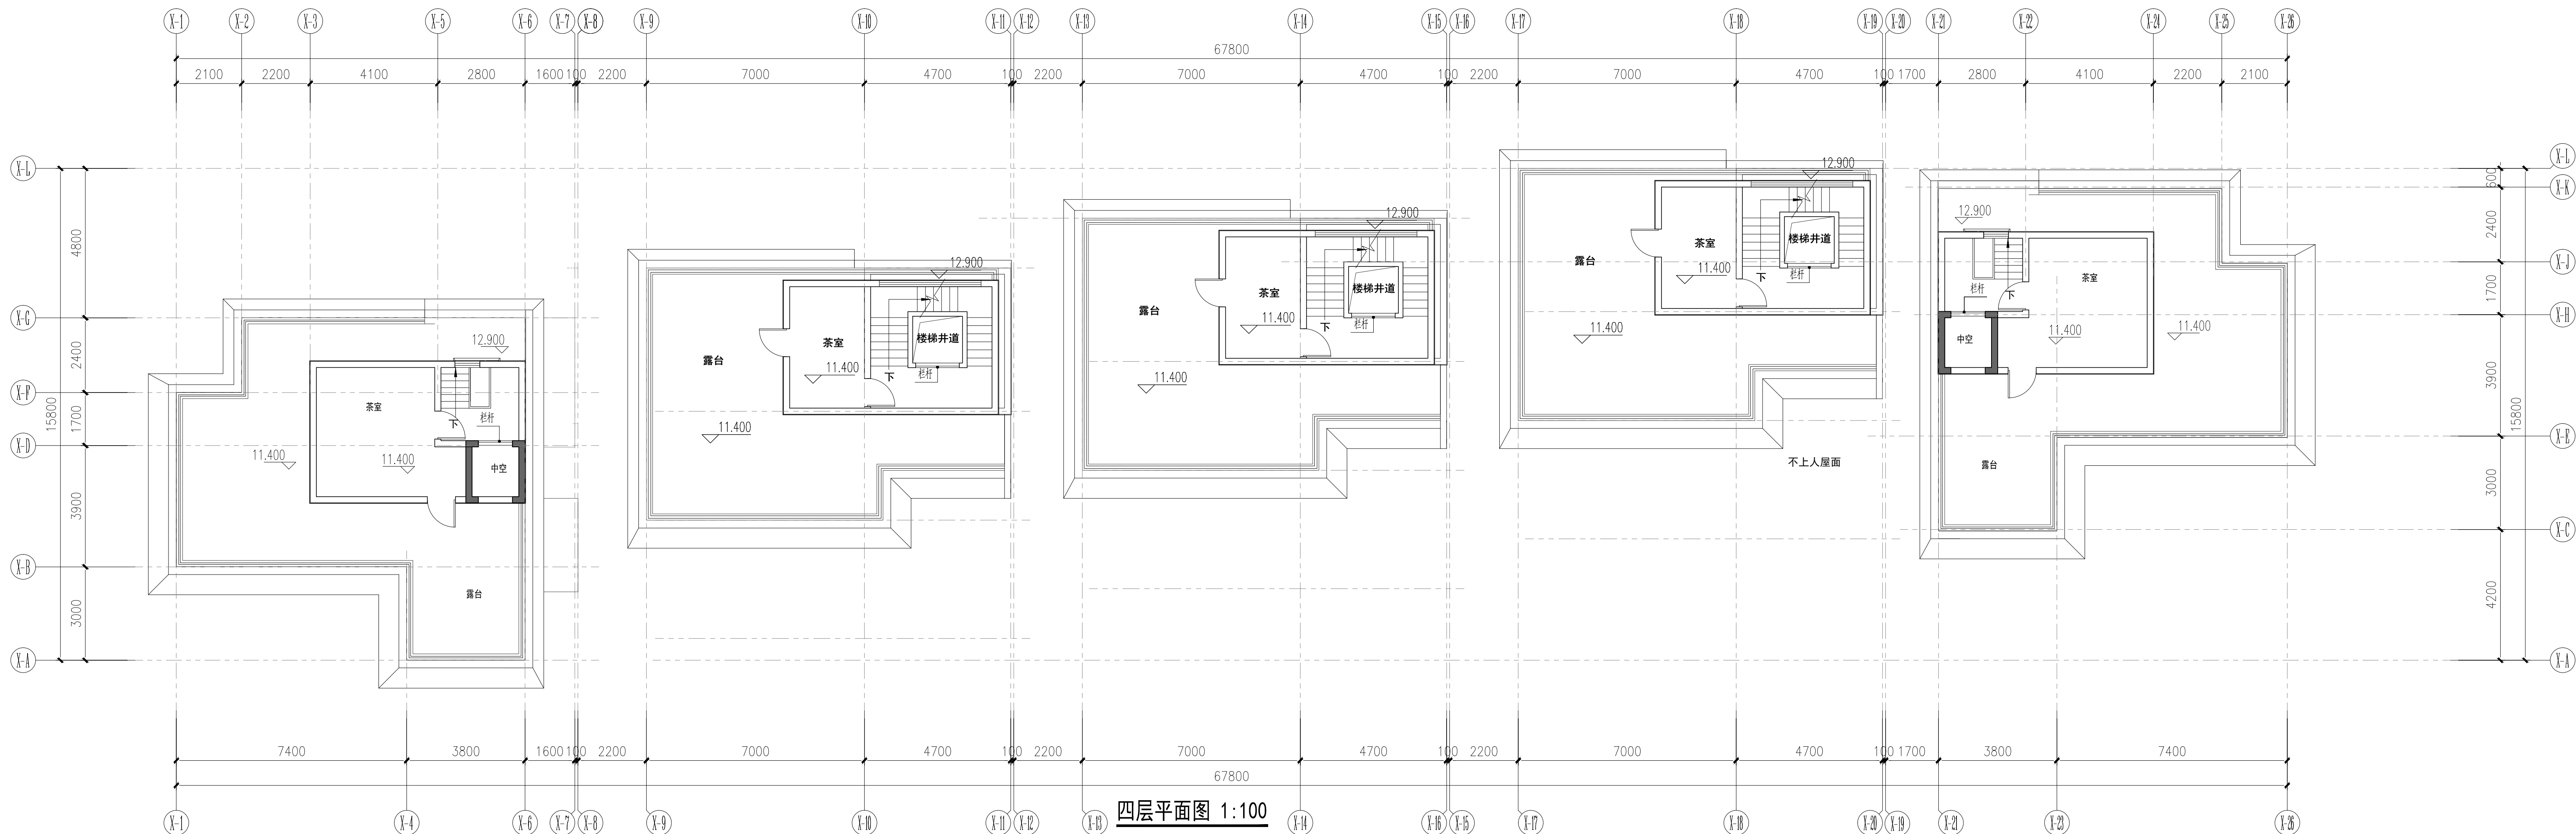

四层平面图 1:100

版本记录 REVISION NO.	日期 DATE	说明 NOTES

索引图KEY PLAN

备注NOTES

HAE

廣州瀚華建築設計有限公司

GUANGZHOU HANHUA ARCHITECTS-ENGINEERS CO., LTD.

建築行業（建築工程）甲級

證書編號：A144016929

会客栏COUNTER SIGNATURE

方案 SCHEME	謝震宇	給排水 PLUMBING
建築 ARCHITECTURE	謝震宇	電氣 ELECTRICAL
結構 STRUCTURE	彭波黃	暖通 HVAC
園景 LANDSCAPE		

簽署栏SIGNATURE

審定 APPROVED BY	謝震宇	
審核 REVIEWED BY	謝震宇	
項目負責 PROJECT CHIEF	彭波黃	
方案負責 SCHEME CHIEF		
机电负责 M/E CHIEF		
专业负责 SPECIALIST CHIEF	冯顶山	
校对 CHECKED BY	罗琳	
设计 DESIGNED BY	冯顶山	
制图 DRAWN BY	冯顶山	

建设单位
CLIENT

佛山顺北盈业房地产开发有限公司

工程名称
PROJECT

佛山市顺德区北滘镇中心镇区松桂路南侧 01-02-05 地块项目

分期工程
PROJECT ITEM

4#楼

工程编号
PROJECT NO.

2025-003

专业
DISCIPLINE

建筑

图纸比例
SCALE

1:100

设计阶段
STAGE

方案设计

图纸名称
DRAWING TITLE

三层平面图
四层平面图

图号
DRAWING NO.

A-4-02

版本
VERSION NO.


V1.0

出图日期
DATE

2025.04.13

归档记录
ARCHIVES


本图纸须经行政许可后方可用于施工
THIS DRAWING MUST BE APPROVED BY THE ADMINISTRATIVE LICENSE FOR CONSTRUCTION

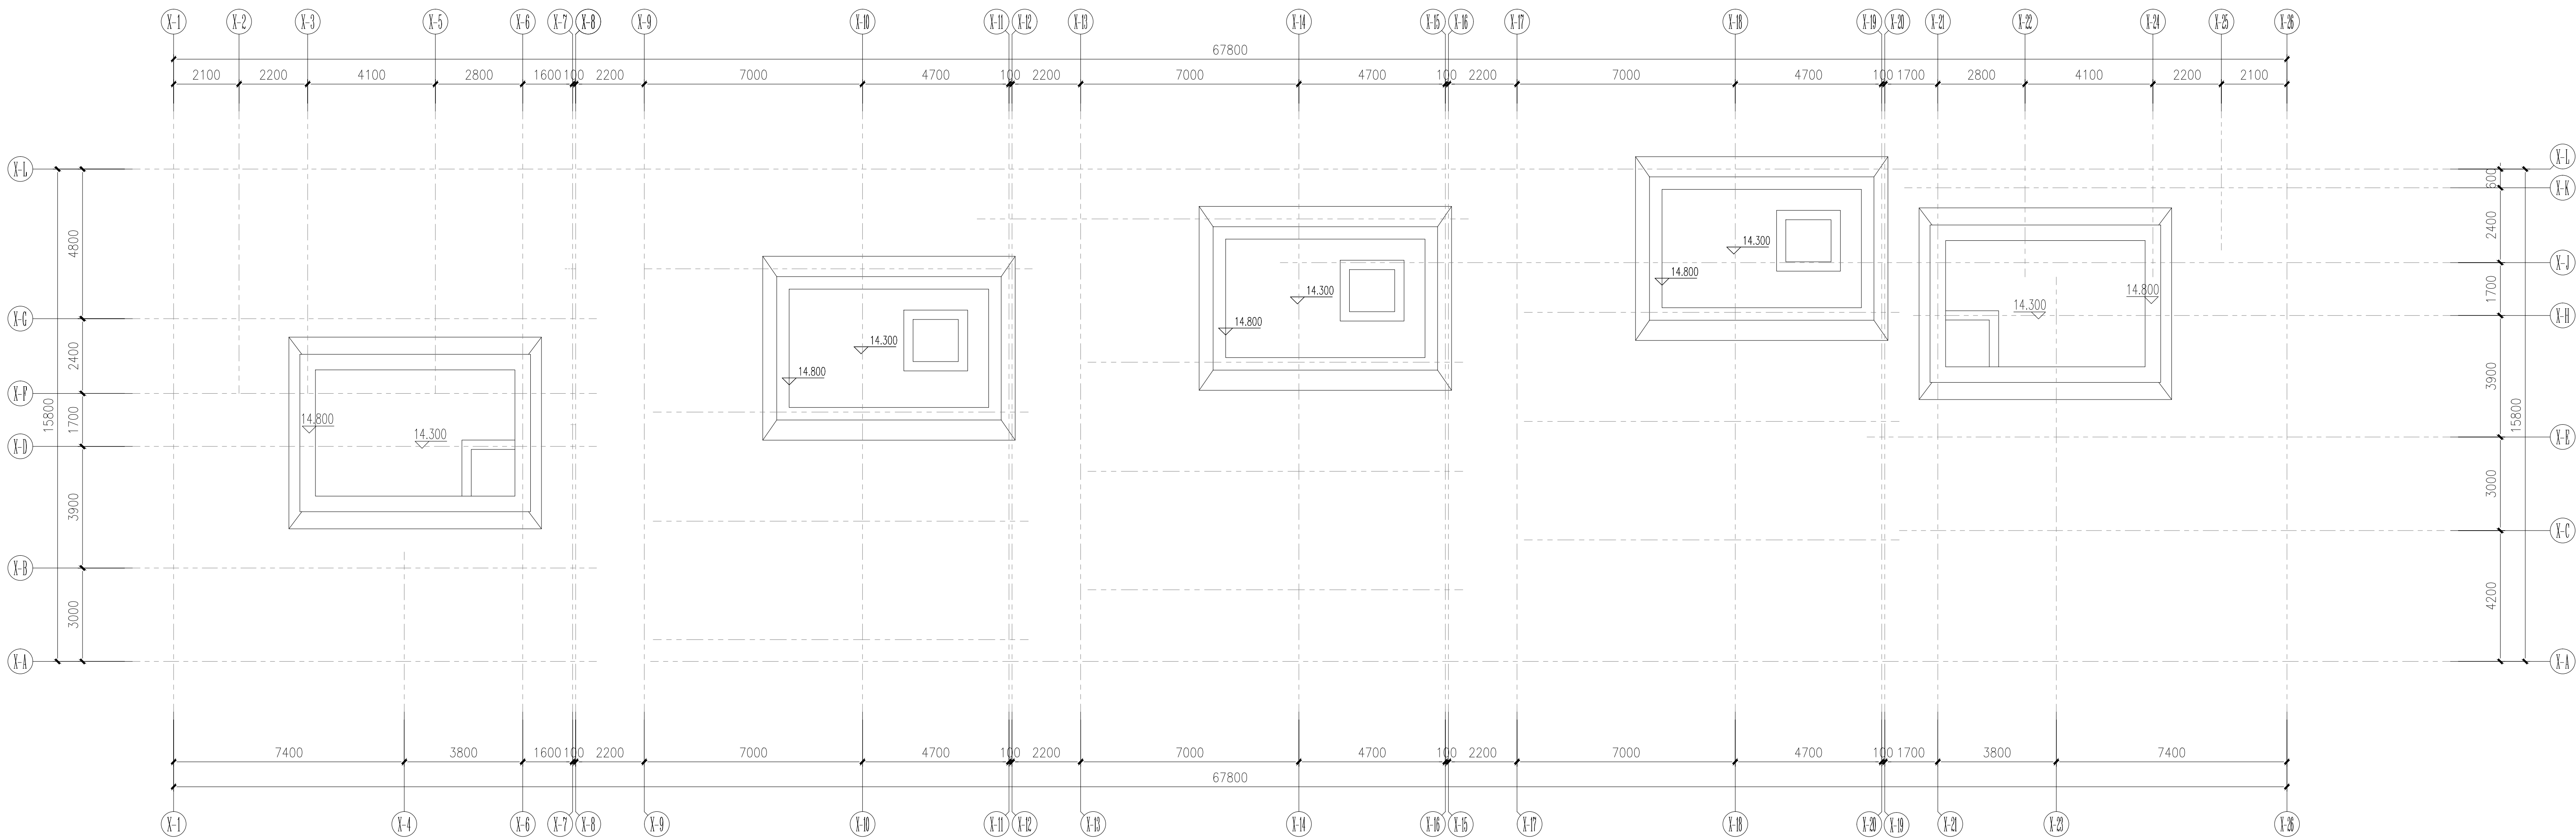

屋顶平面图 1:100

版本记录 REVISION NO.	日期 DATE	说明 NOTES


索引图 KEY PLAN

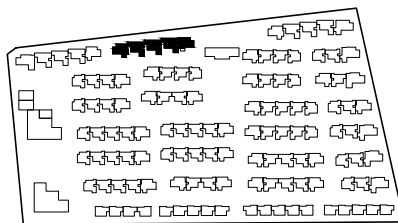

备注 NOTES



会签栏 COUNTER SIGNATURE			
方 案 S U B M I T T E R	绘 排 水 P L U M B I N G		
建 筑 A R C H I T E C T U R E	电 气 E L E C T R I C A L		
结 构 S T R U C T U R E	暖 通 H V A C		
园 景 L A N D S C A P E			
会签栏 SIGNATURE			
审 定 A P P R O V E D B Y	谢震宇		
审 核 R E V I E W E D B Y	谢震宇		
项目负责 P R O J E C T C H I E F	彭淑黄		
方案负责 S C H E M E C H I E F			
机电负责 M E P C H I E F			
专业负责 S P E C I A L I S T	冯顶山		
校 对 C H E C K E D B Y	罗琳		
设 计 D E S I G N E D B Y	冯顶山		
制 图 D R A W N B Y	冯顶山		
建设单位 C L I E N T			
佛山顺北盈业房地产开发有限公司			
工程名称 P R O J E C T			
佛山市顺德区北滘镇中心城区松桂路南侧 01-02-05 地块项目			
分期工程 P R O J E C T I T E M			
4#			
工程编号 P R O J E C T N O			
2025设003			
专 业 D I S C I P L I N E			
建筑			
图纸比例 S C A L E			
1:100			
设计阶段 S T A G E			
方案设计			
图纸名称 D R A W I N G T I T L E			
屋顶平面图			
图 号 D R A W I N G N O			
A-4-03			
版 本 V E R S I O N N O			
V1.0			
出图日期 D A T E			
2025.04.13			
归稿记录 R E V I S I O N S			
4#			
本图纸须经行政许可后方可用于施工 T H I S D R A W I N G M U S T B E A P P R O V E D B Y T H E A D M I N I S T R A T I V E L I C E N S E F O R C O N S T R U C T I O N			

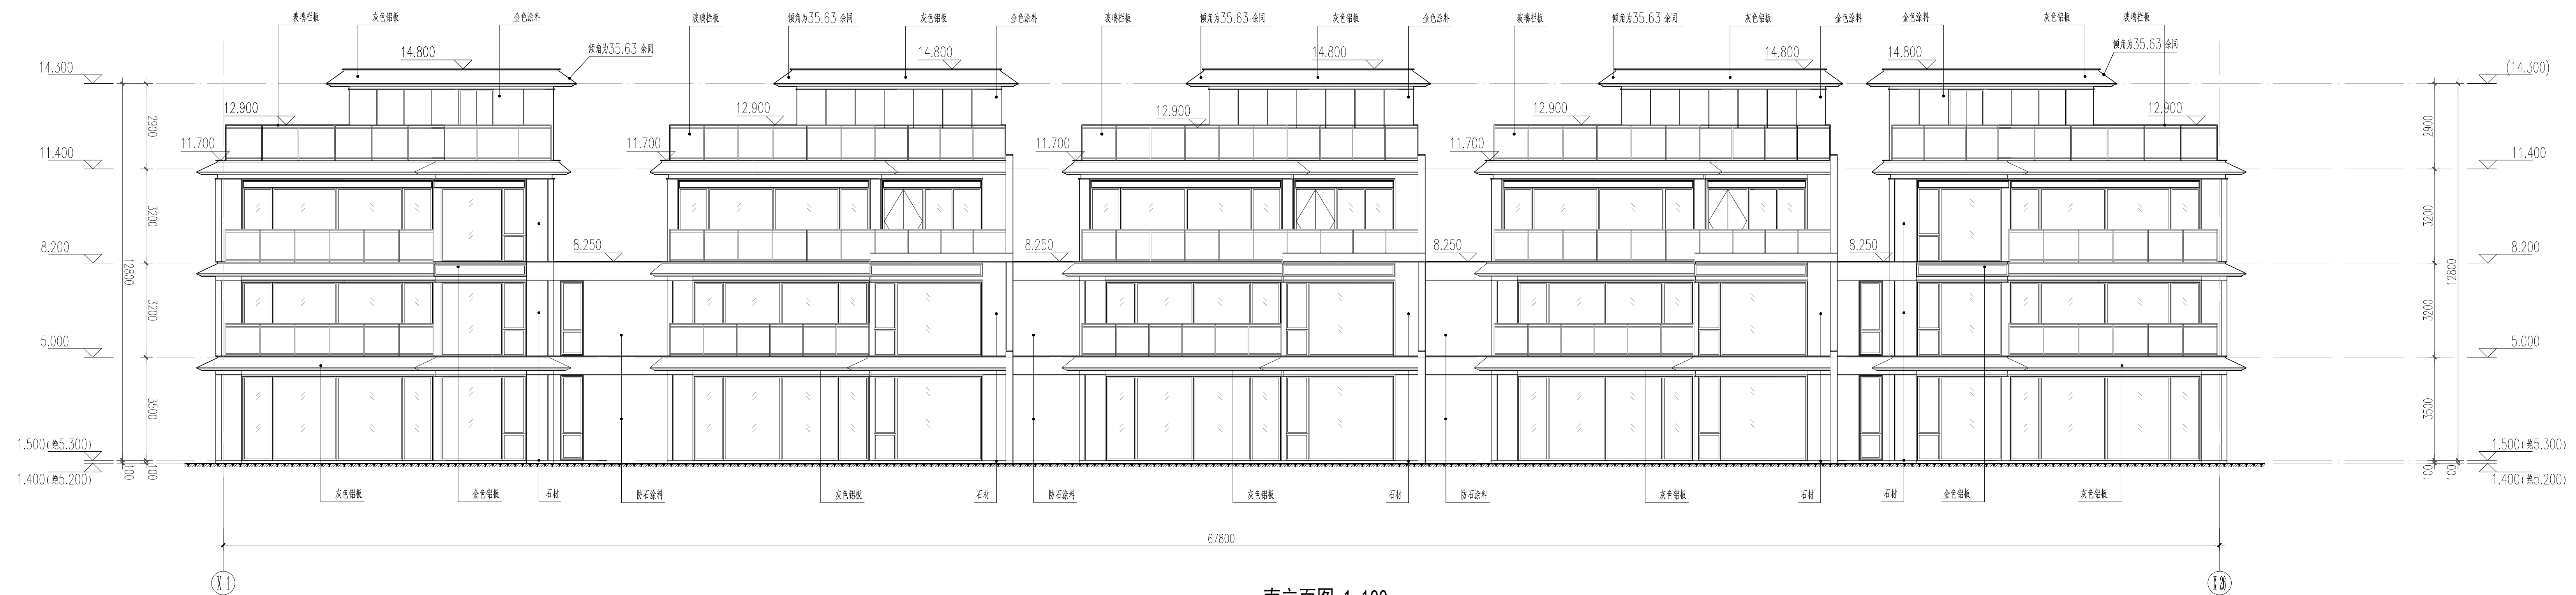

样本记录 VISION NO.	日期 DATE	说明 NOTES

索引 KEY PLAN

备注NOTES



案 NAME		给排水 PLUMBING	
建筑 ARCHITECTURE		电气 ELECTRICAL	
结构 STRUCTURE		暖通 HVAC	
景观 LANDSCAPE			




審計SIGNATURE		
APPROVED BY	謝廣宇	謝廣宇
CHECKED BY	謝廣宇	謝廣宇
PROJECT CHIEF	彭浩賓	彭浩賓
CASE CHIEF		
ELECTRIC CHIEF		
2. CHIEF		
BUSINESS CHIEF	馮頂山	馮頂山
FOR CHIEF		
FOR	羅琳	羅琳
FOR		
FOR	馮頂山	馮頂山
FOR	馮頂山	馮頂山

建设单位	佛山顺北盈业房地产开发有限公司
------	-----------------

工程名称 PROJECT	佛山市顺德区北滘镇中心城区伦桂路东侧 03-23-05 地块项目		
项目工程 PROJECT ITEM	4#		
工程编号 PROJECT NO.	2025设003	专 业 DISCIPLINE	建筑
图纸比例 SCALE	1:100	设计阶段 STAGE	方案设计

图名 DRAWING TITLE	南立面 北立面		
图号 DRAWING NO.	A-4-04	版本号 VERSION NO.	V1.0
图日期 DATE	2025.04.13	归档记录 ARCHIVES	4#

THIS DRAWING MUST BE APPROVED BY THE ADMINISTRATIVE LICENSE FOR CONCS

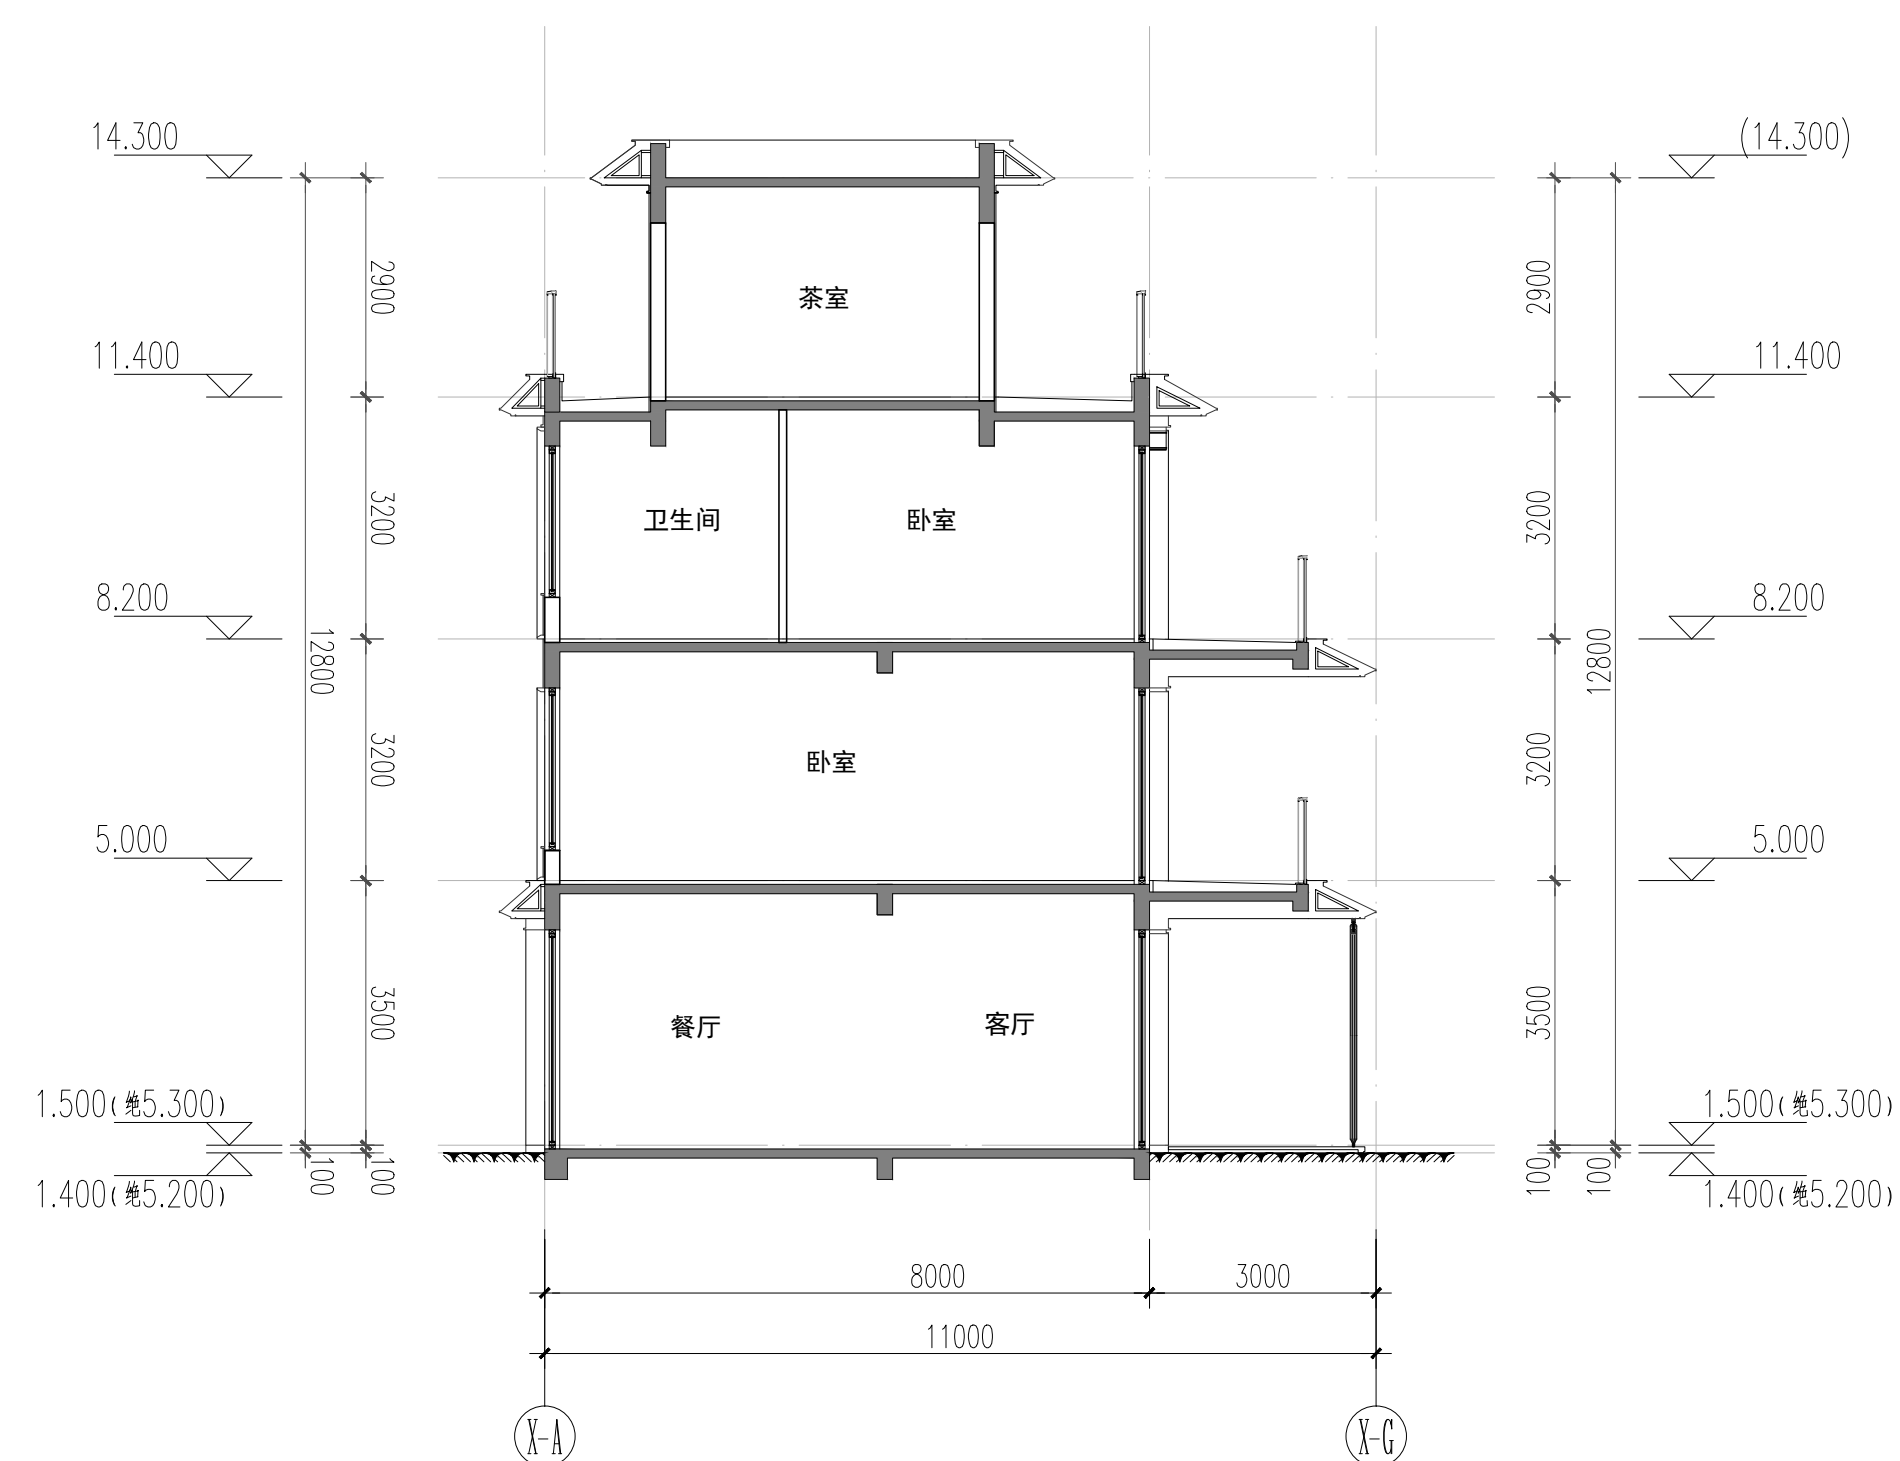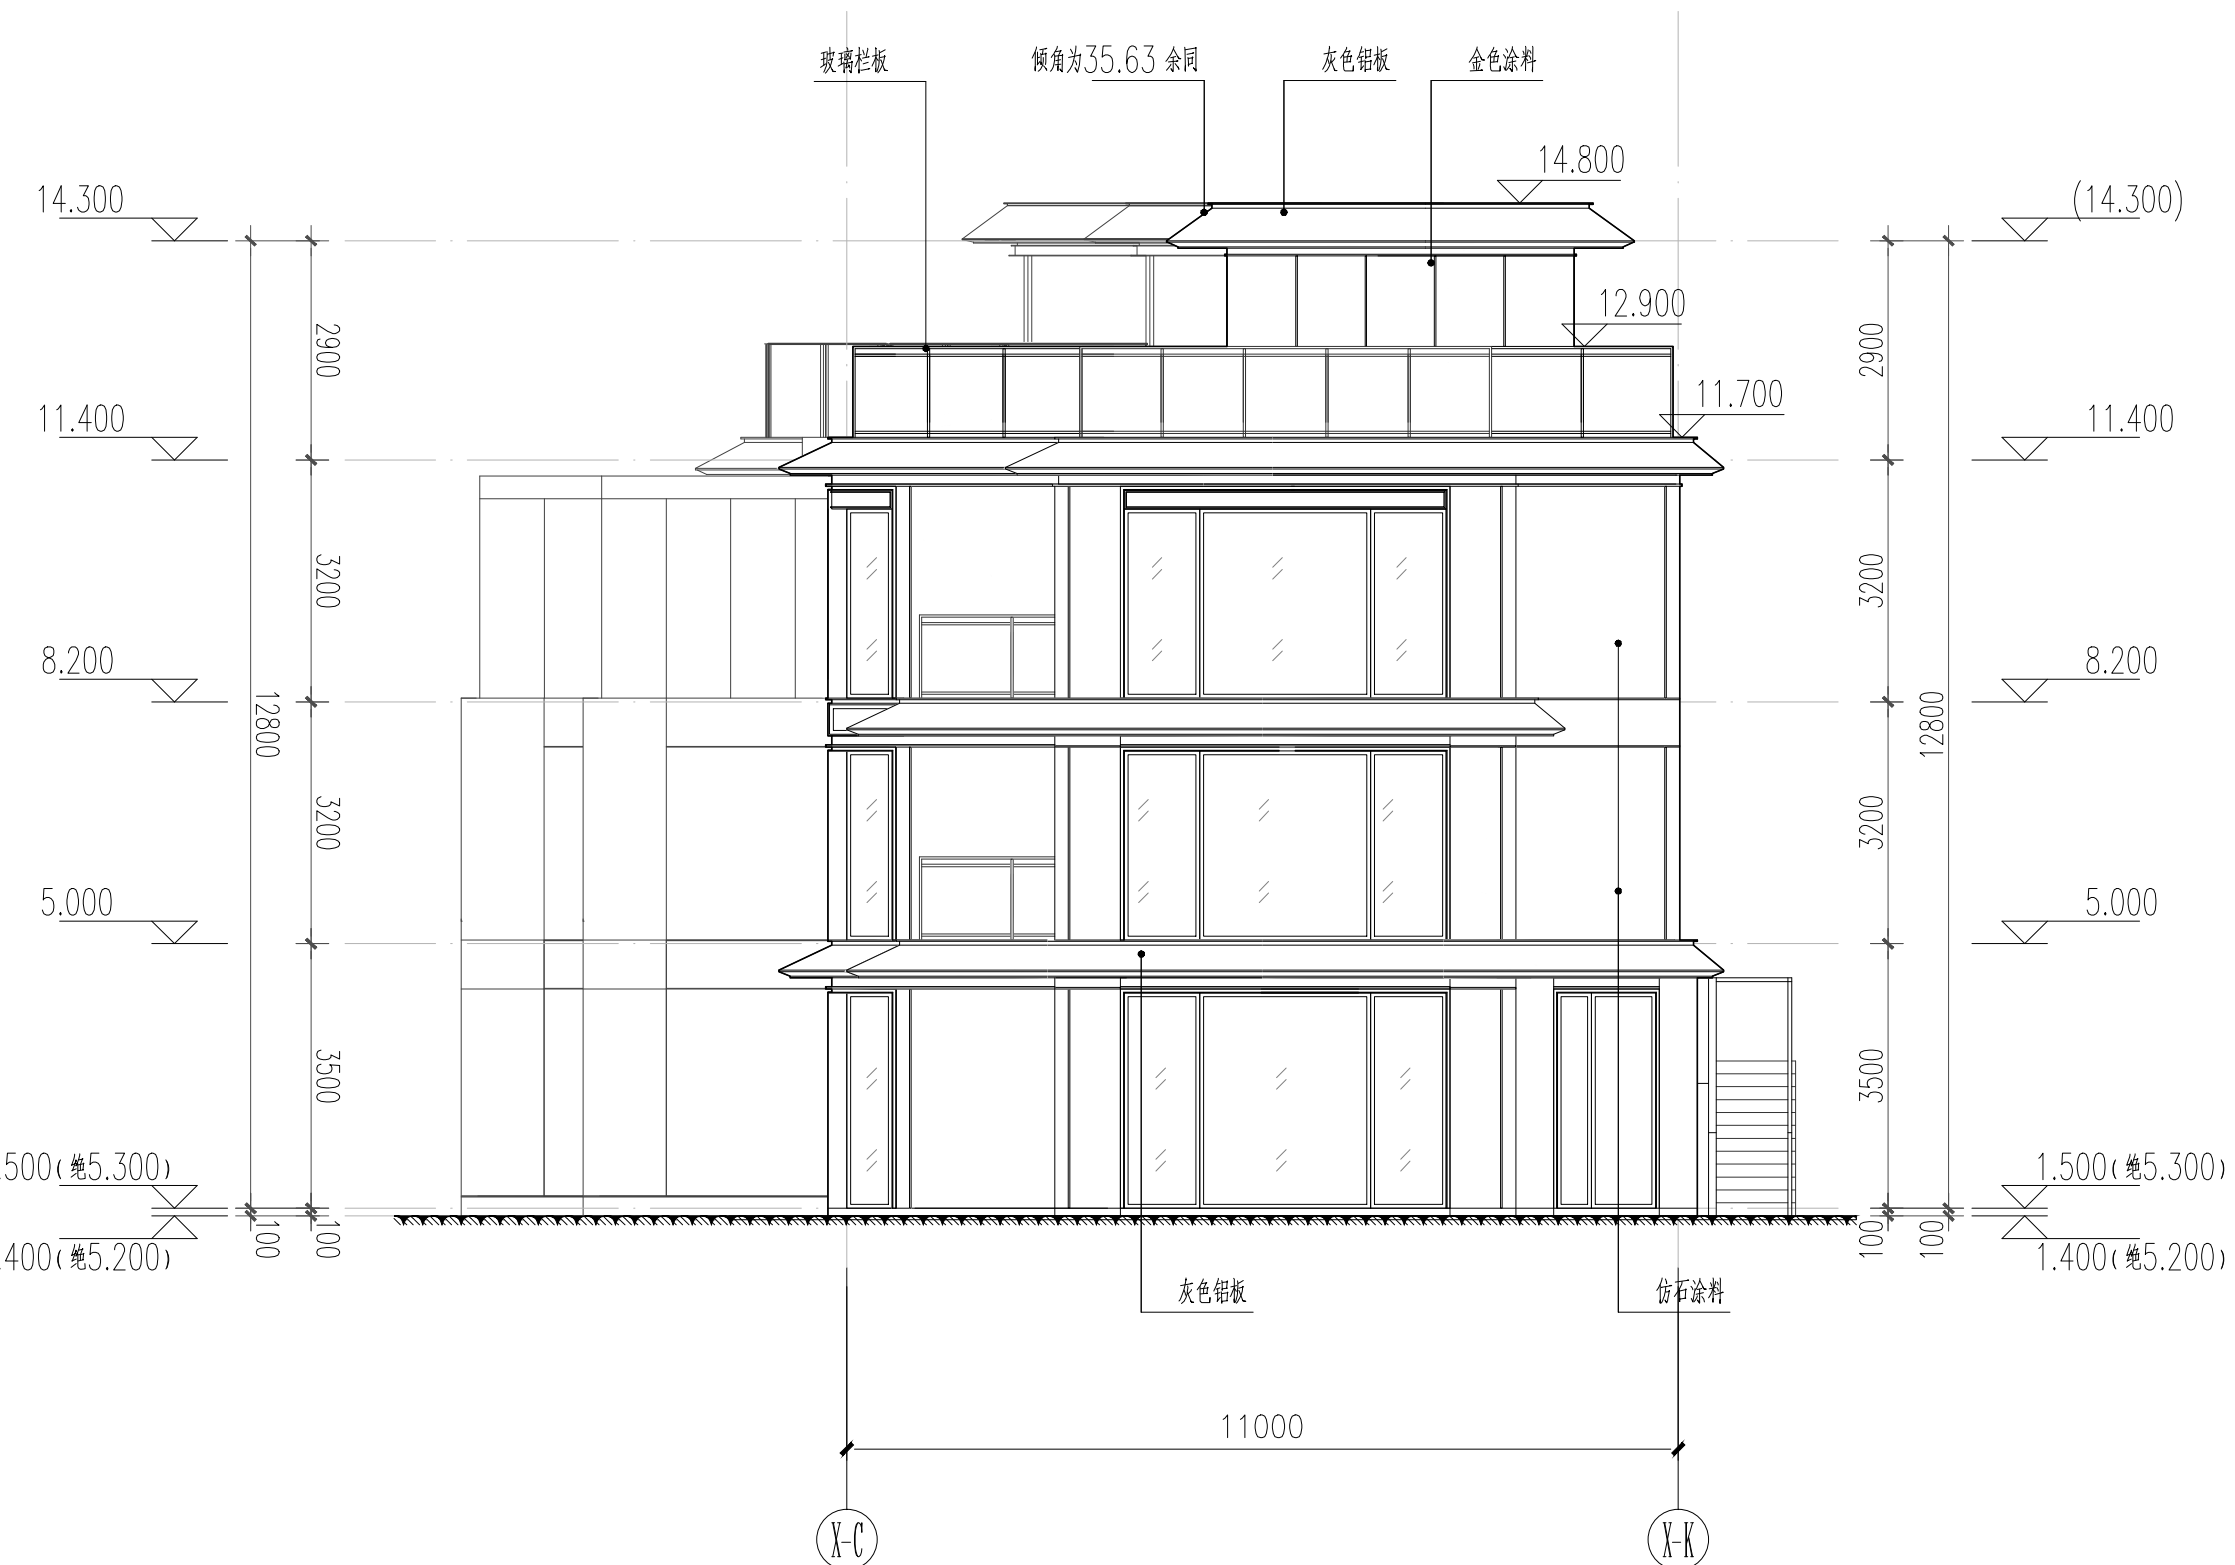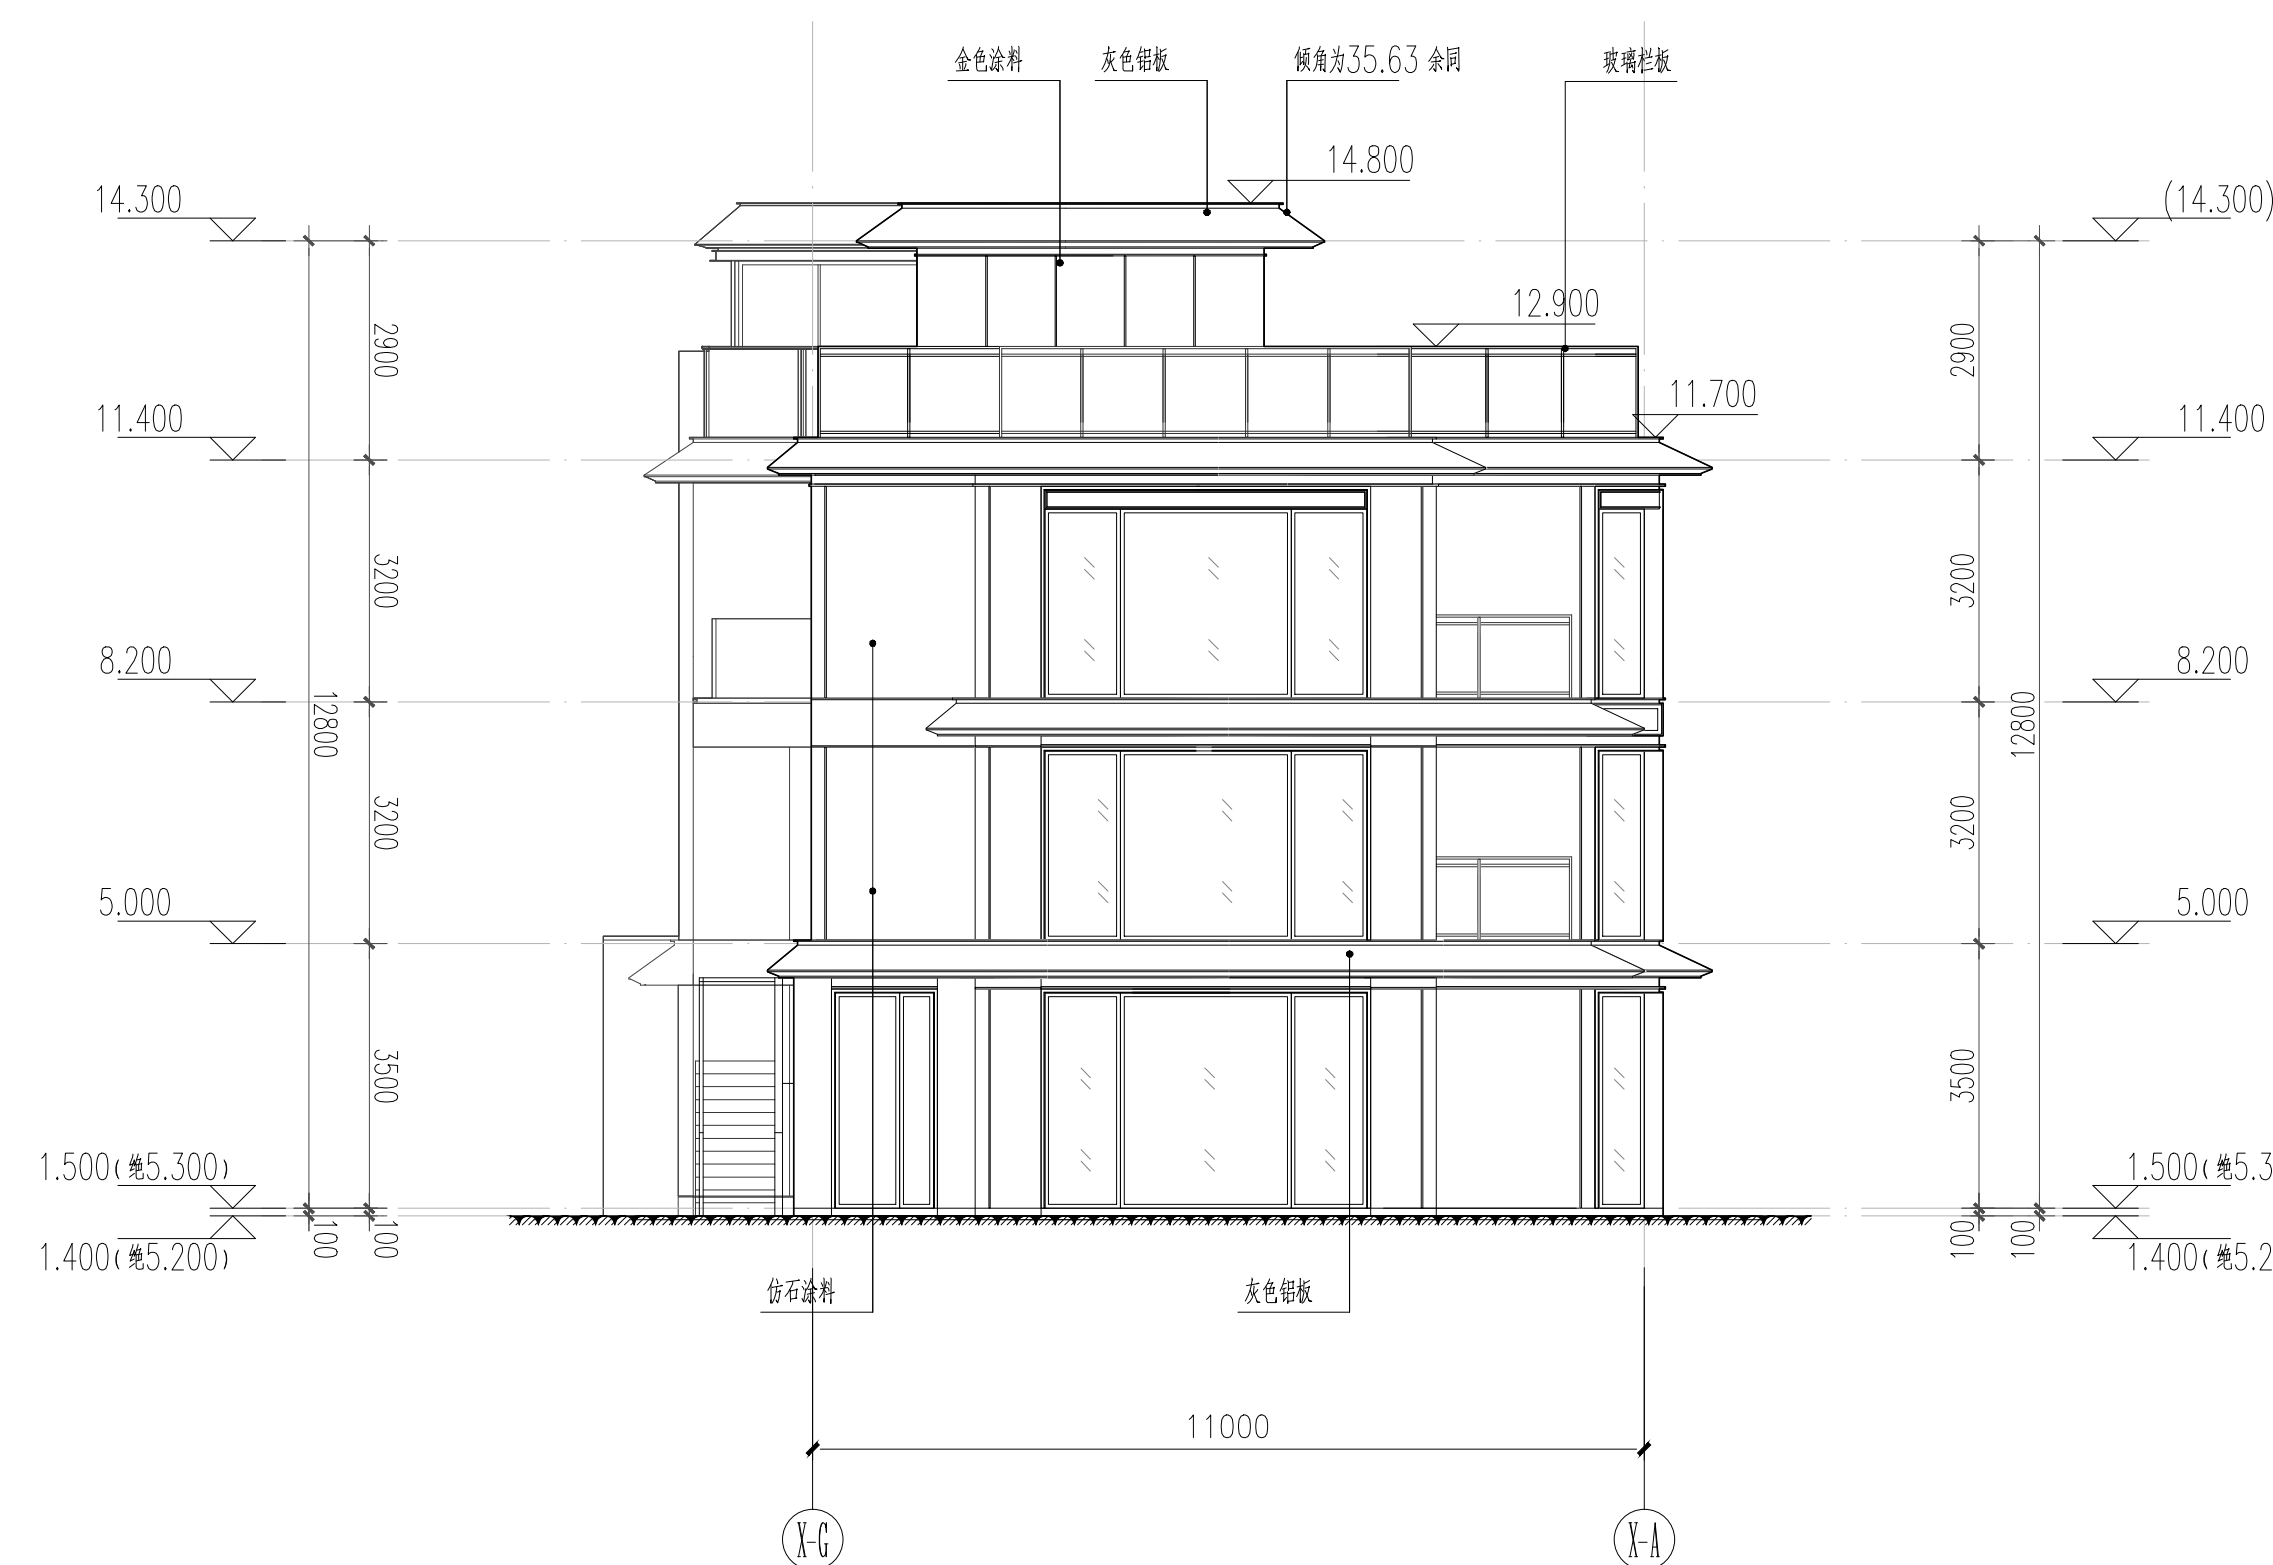[illegible]