



5栋住宅4F

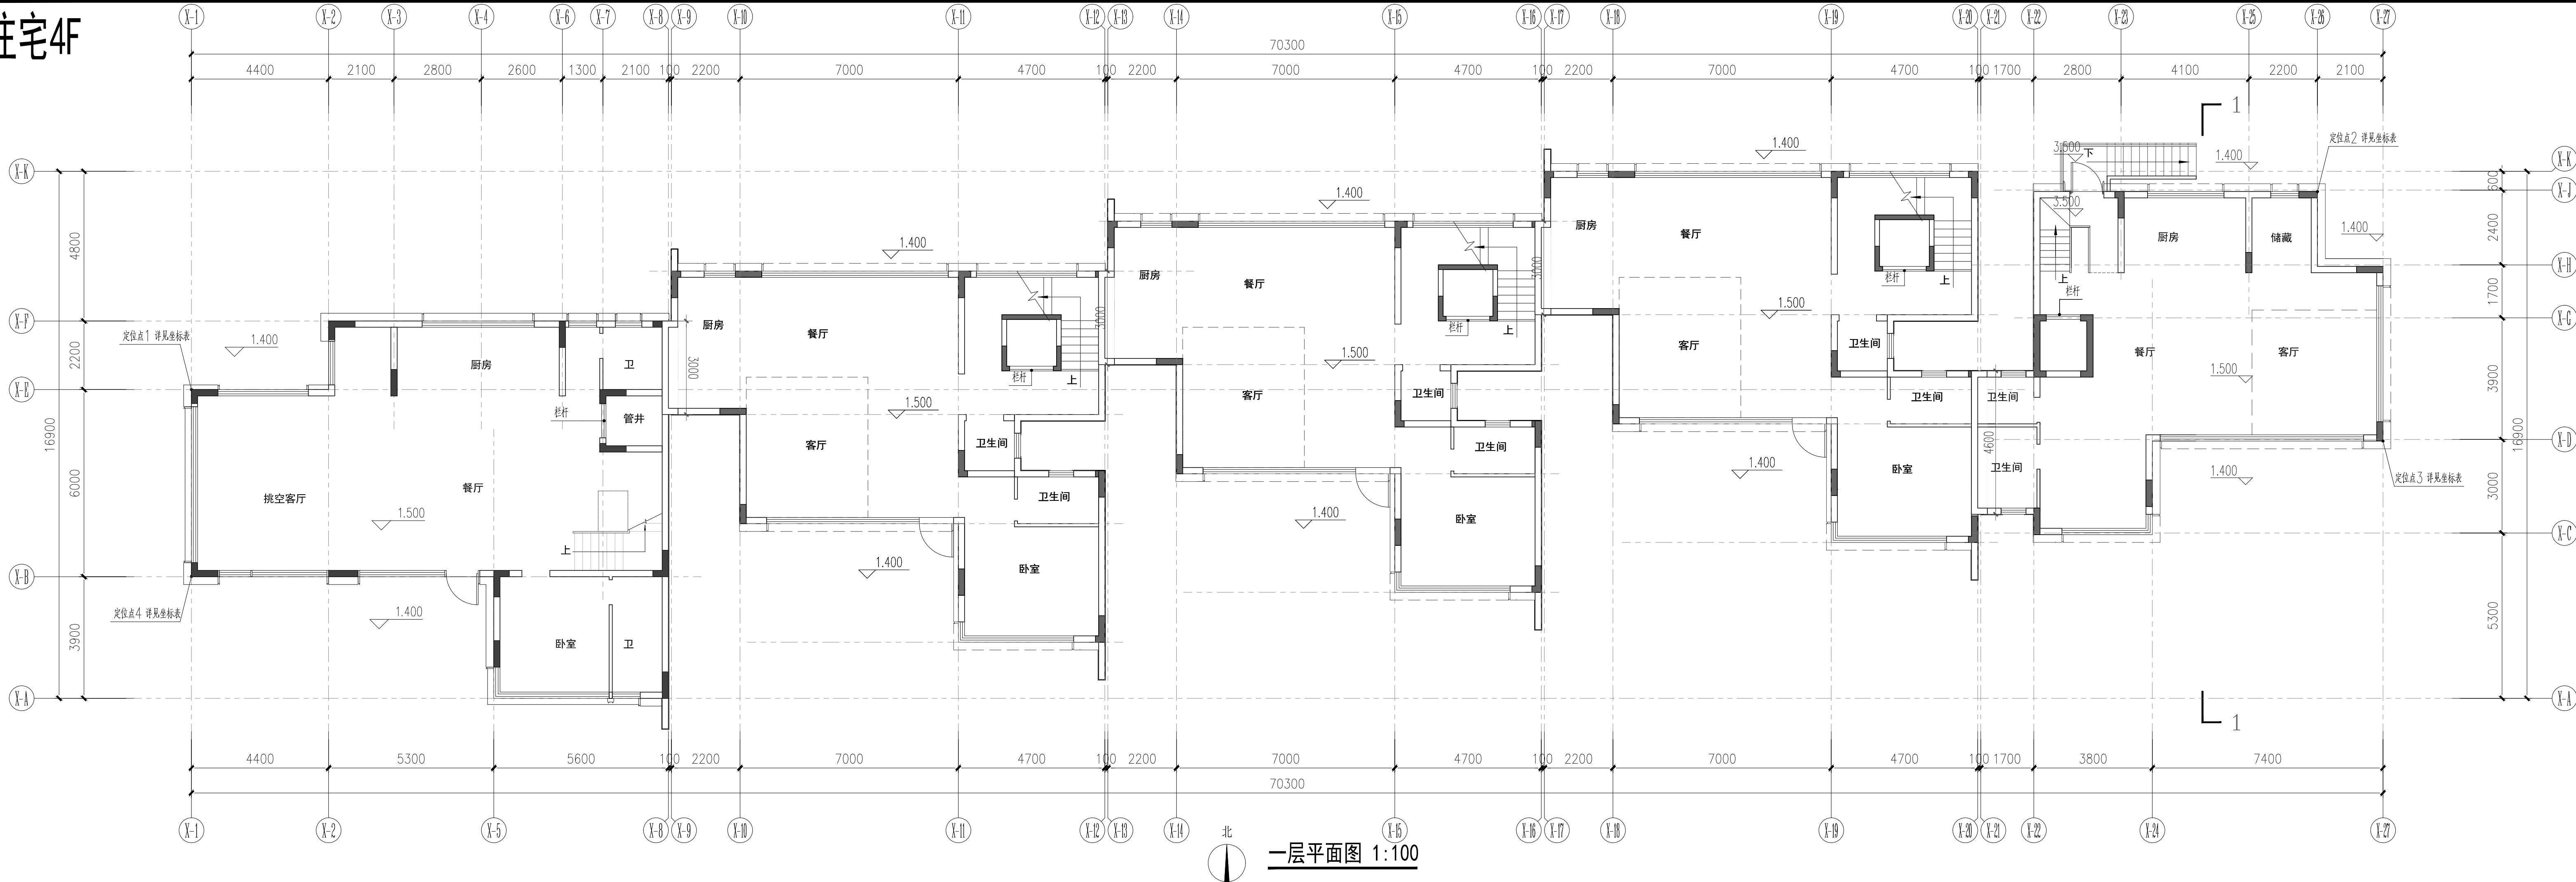

一层平面图 1:100

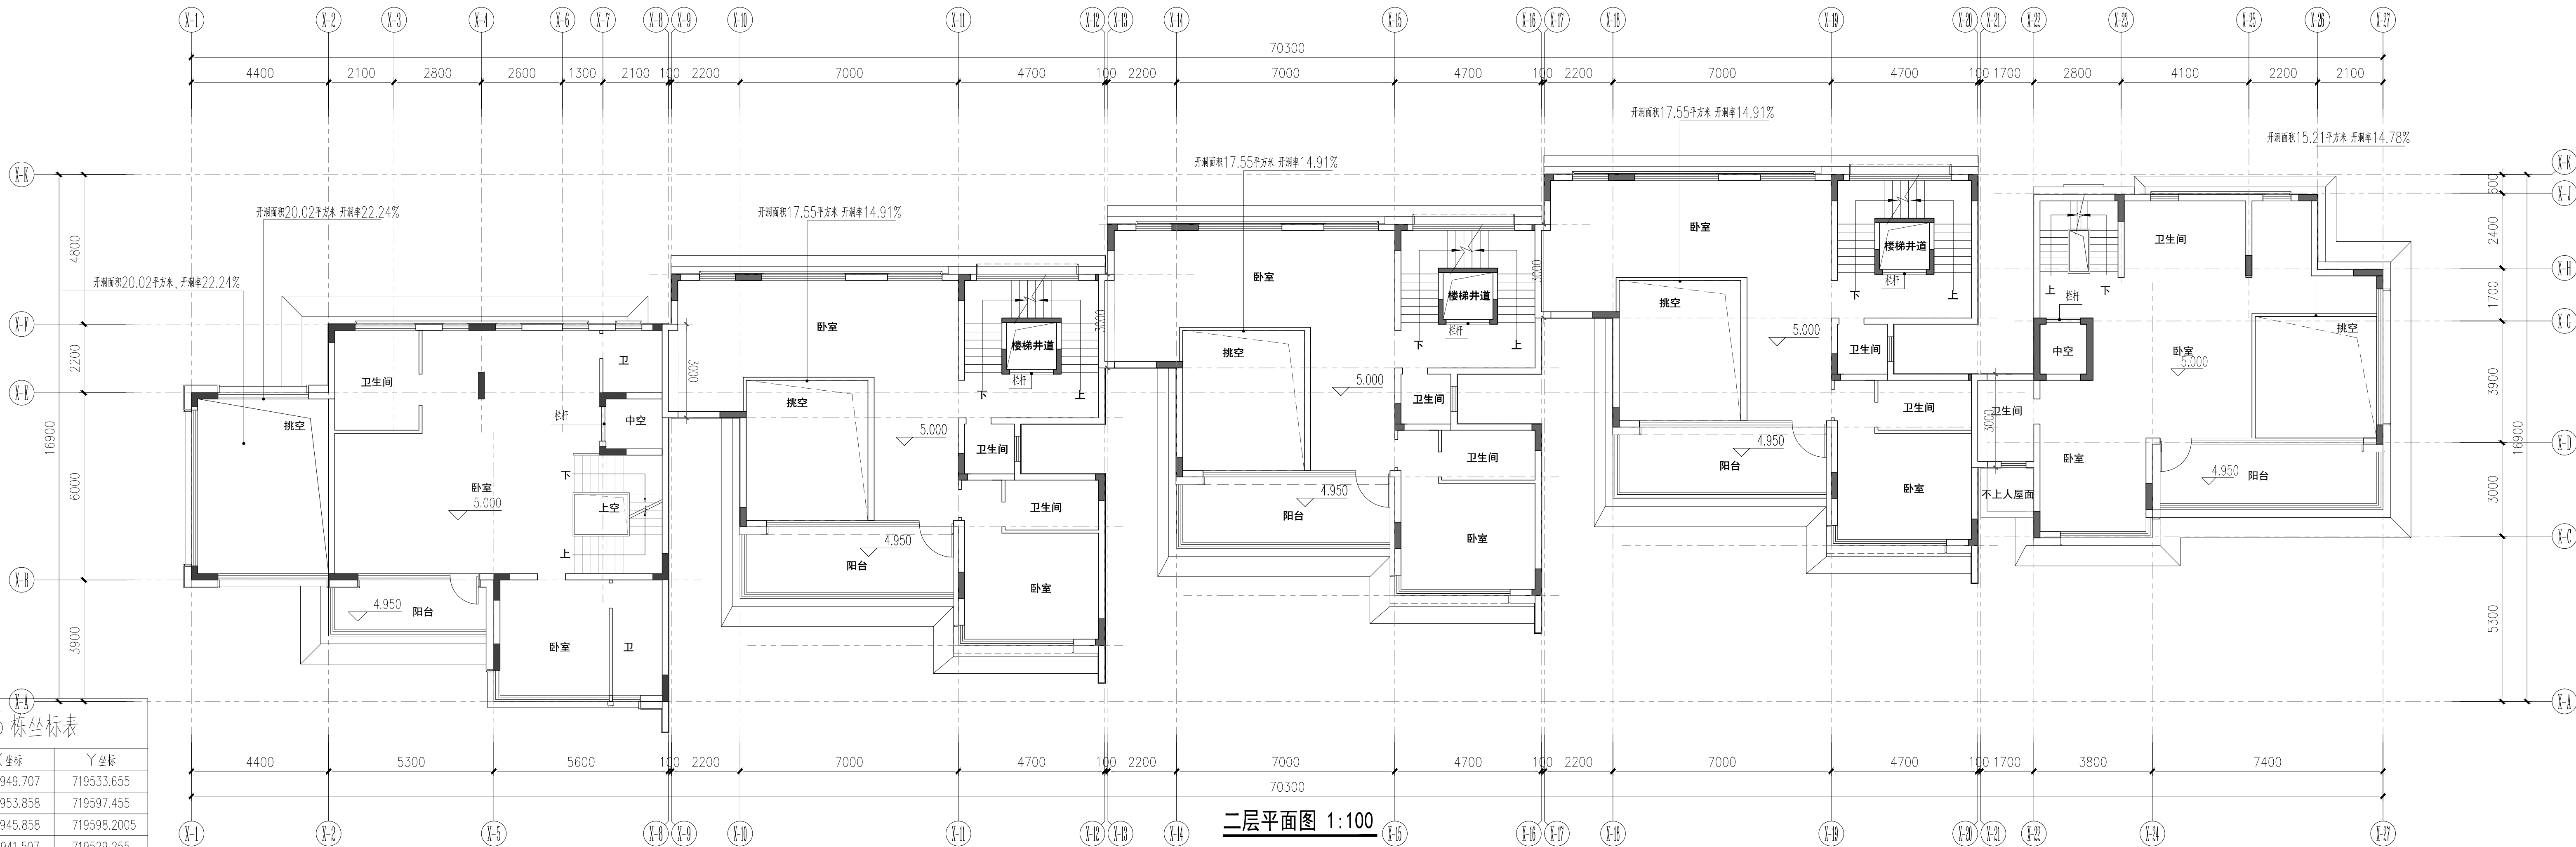


二层平面图 1:100

5栋坐标表

编号	X坐标	Y坐标
5-1	2535949.707	719533.655
5-2	2535953.858	719597.455
5-3	2535945.858	719598.2005
5-4	2535941.507	719529.255

版本记录	日期	说明
REVISION NO.	DATE	NOTES

索引图 KEY PLAN

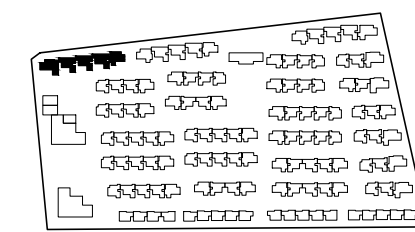


备注 NOTES




会客栏 COUNTER SIGNATURE			
方案	谢震宇	给排水	
建筑	谢震宇	电气	
结构	彭淑黄	暖通	
景观		景观	
会客栏 SIGNATURE			
审定	谢震宇	冯玉山	
审核	谢震宇	罗琳	
项目负责	彭淑黄	冯玉山	
方案负责		冯玉山	
机电负责		冯玉山	
校对	罗琳	冯玉山	
设计	冯玉山	冯玉山	
制图	冯玉山	冯玉山	

建设单位	佛山顺北盈业房地产开发有限公司		
工程名称	佛山市顺德区北滘镇中心镇社区规划编制 01-02-05 地块项目		
分期工程	5#		
工程编号	2025-003	专业	建筑
图纸比例	1:100	设计阶段	方案设计
图幅名称	一层平面图 二层平面图		
图号	A-5-01	版本	V1.0
出图日期	2025.04.13	归档记录	

本图纸须经行政许可方可用于施工
THIS DRAWING MUST BE APPROVED BY THE ADMINISTRATIVE LICENSE FOR CONSTRUCTION

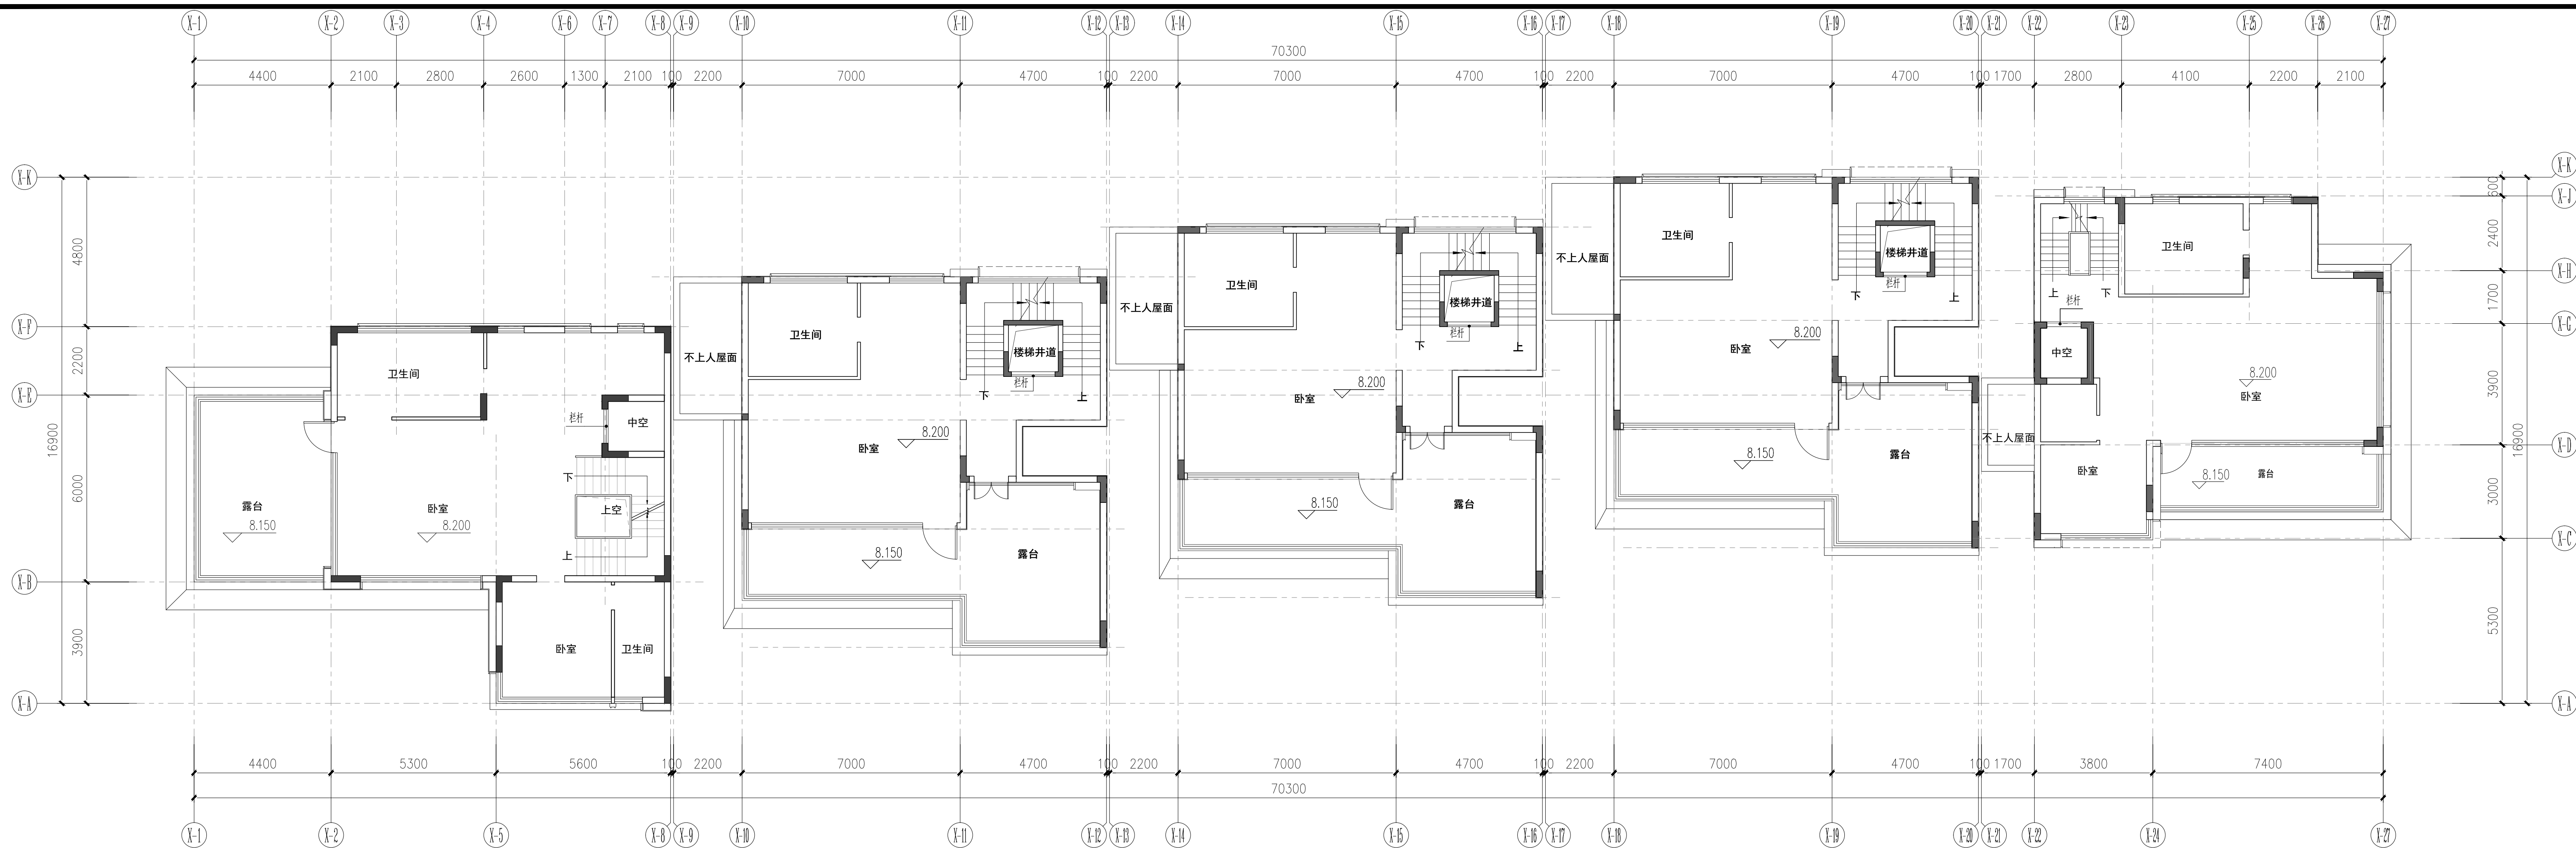


三层平面图 1:100

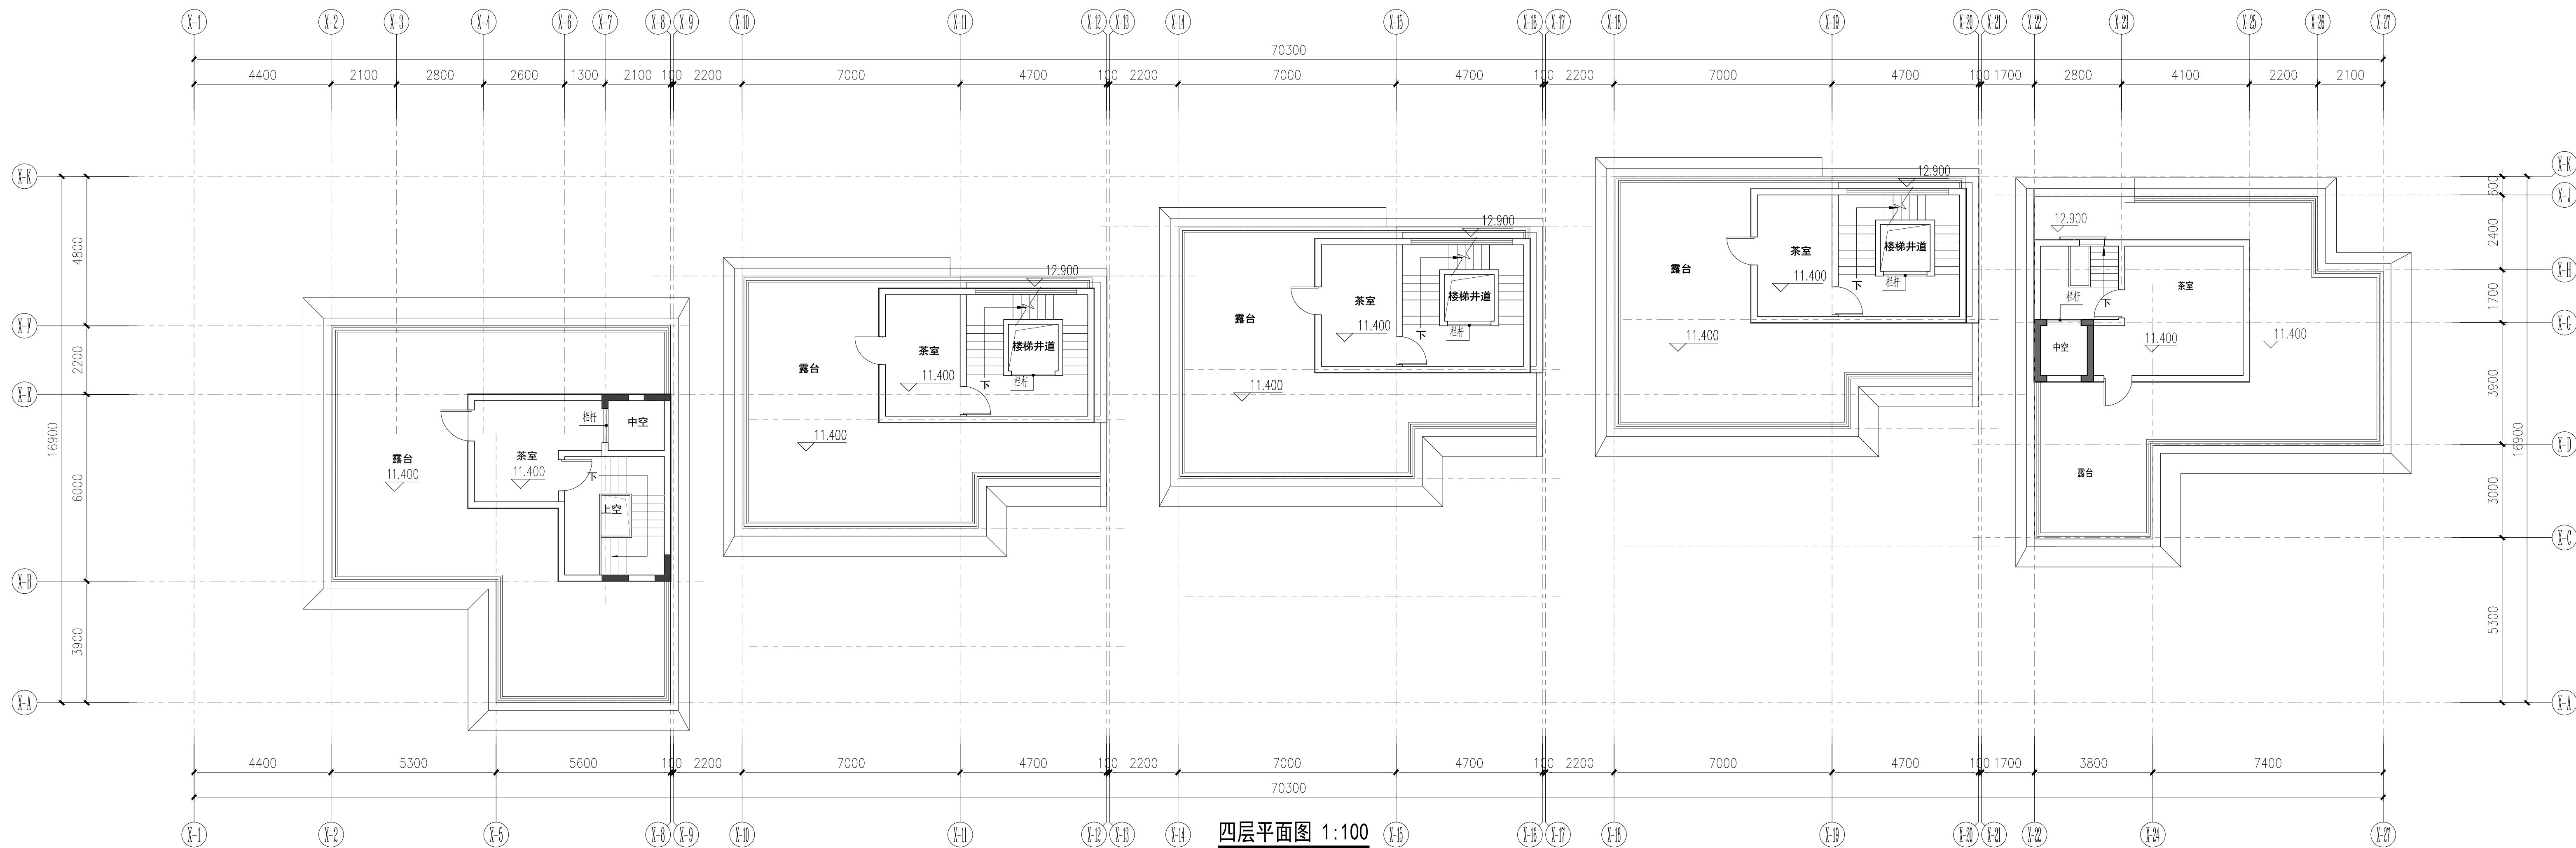

四层平面图 1:100


[illegible]

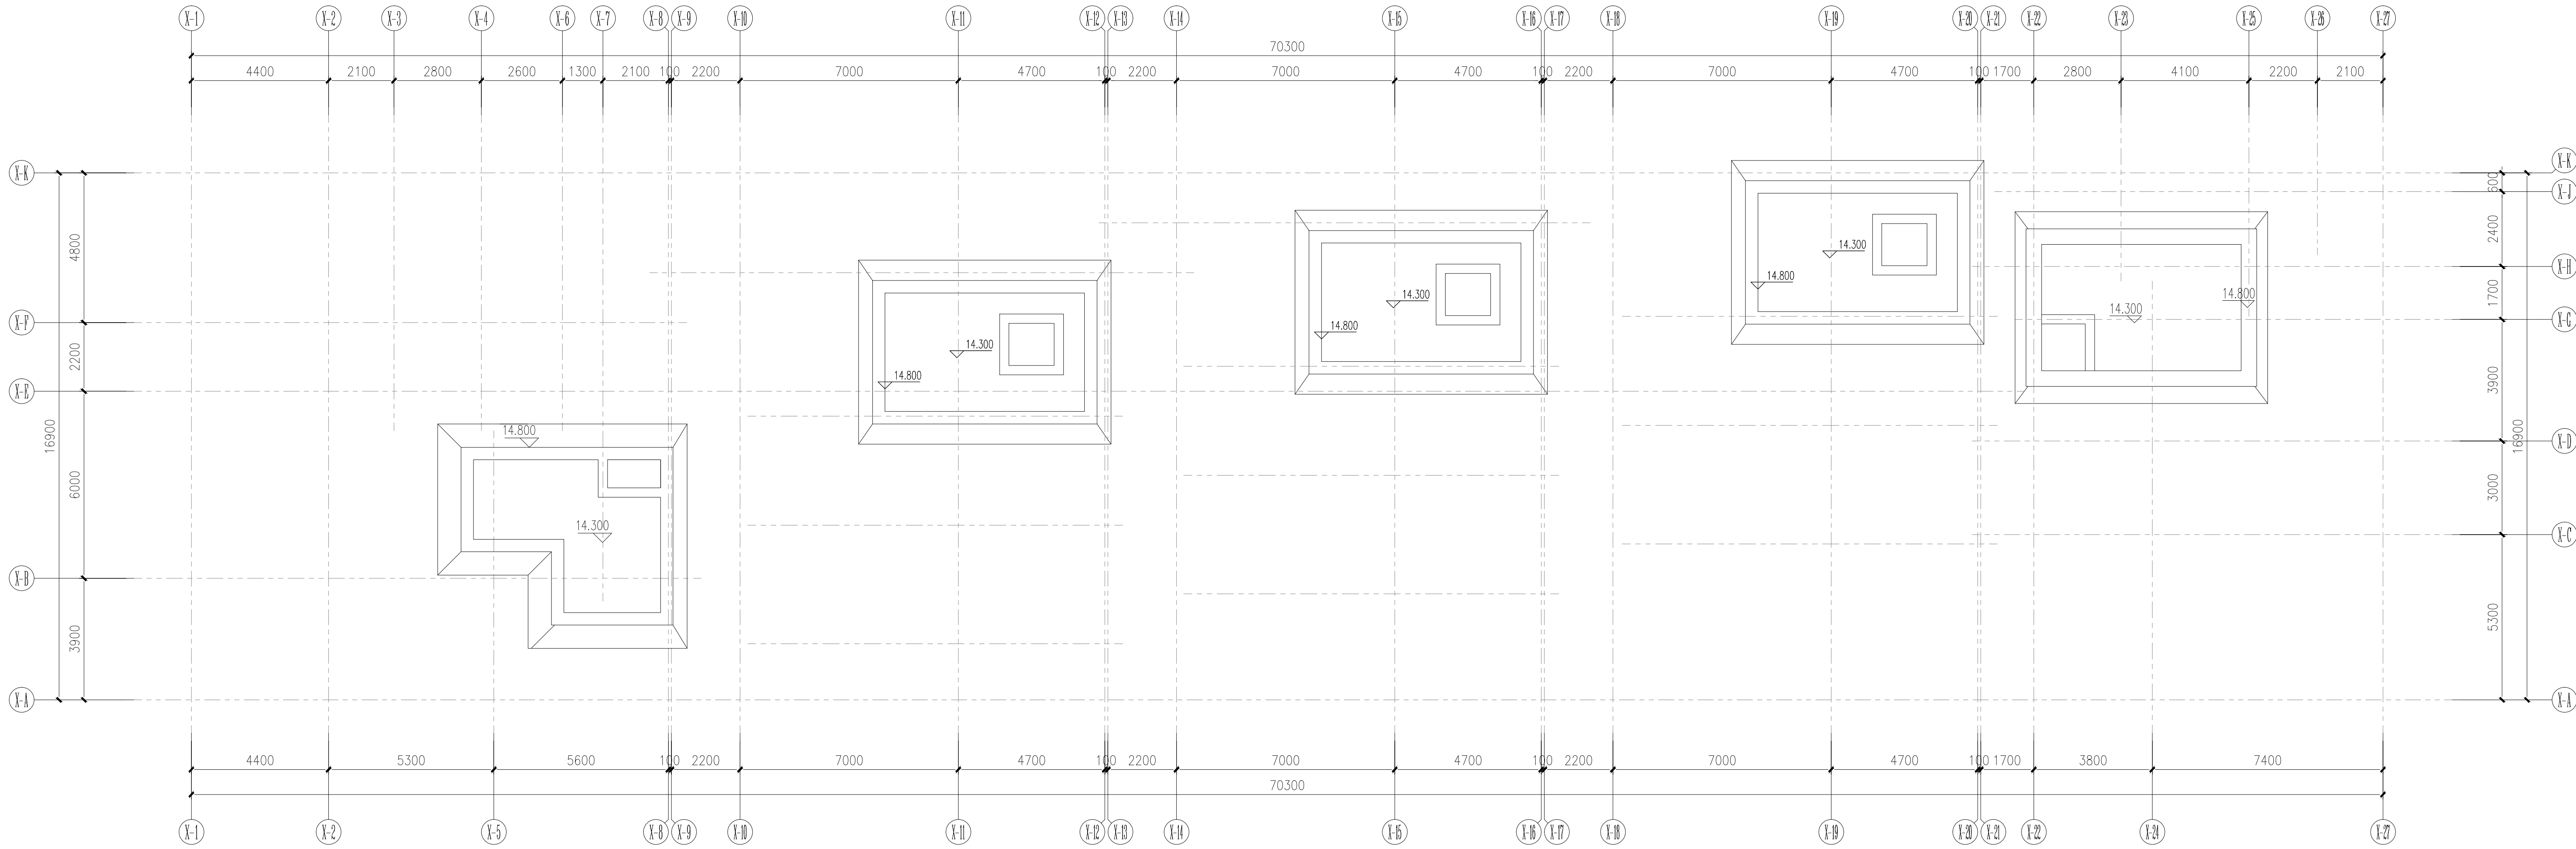

屋顶平面图 1:100

版本记录 REVISION NO.	日期 DATE	说明 NOTES

索引图 KEY PLAN

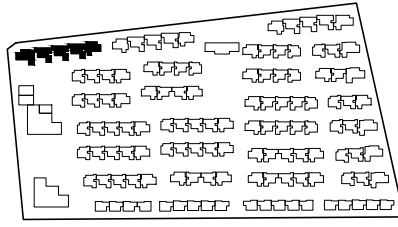

备注 NOTES



会签栏 COUNTER SIGNATURE

方 案 SUGGESTION	绘 排 水 PLUMBING
建 筑 ARCHITECTURE	电 气 ELECTRICAL
结 构 STRUCTURE	暖 通 HEATING
园 景 LANDSCAPE	

会签栏 SIGNATURE

审 定 APPROVED BY	谢震宇	
审 核 REVIEWED BY	谢震宇	
项目负责 PROJECT CHIEF	彭波黄	
方案负责 SUGGESTION		
机电负责 MEP CHIEF		
专业负责 SPECIALIST CHIEF	冯顶山	
校 对 CHECKED BY	罗琳	
设 计 DESIGNED BY	冯顶山	
制 图 DRAWN BY	冯顶山	

建设单位 CLIENT

佛山顺北盈业房地产开发有限公司

工程名称 PROJECT

佛山市顺德区北滘镇中心城区松桂路南侧 01-02-05 地块项目

分期工程 PROJECT ITEM

5#

工程编号 PROJECT NO.

2025设003

专 业 建筑

图纸比例 SCALE

1:100

设计阶段 方案设计

图纸名称 DRAWING TITLE

屋顶平面图

图 号 DRAWING NO.

A-5-03

版 本 VERSION NO.

V1.0

出图日期 DATE




2025.04.13

归稿记录 REVISIONS

本图纸须经行政许可后方可用于施工

THIS DRAWING MUST BE APPROVED BY THE ADMINISTRATIVE LICENSE FOR CONSTRUCTION

[illegible]

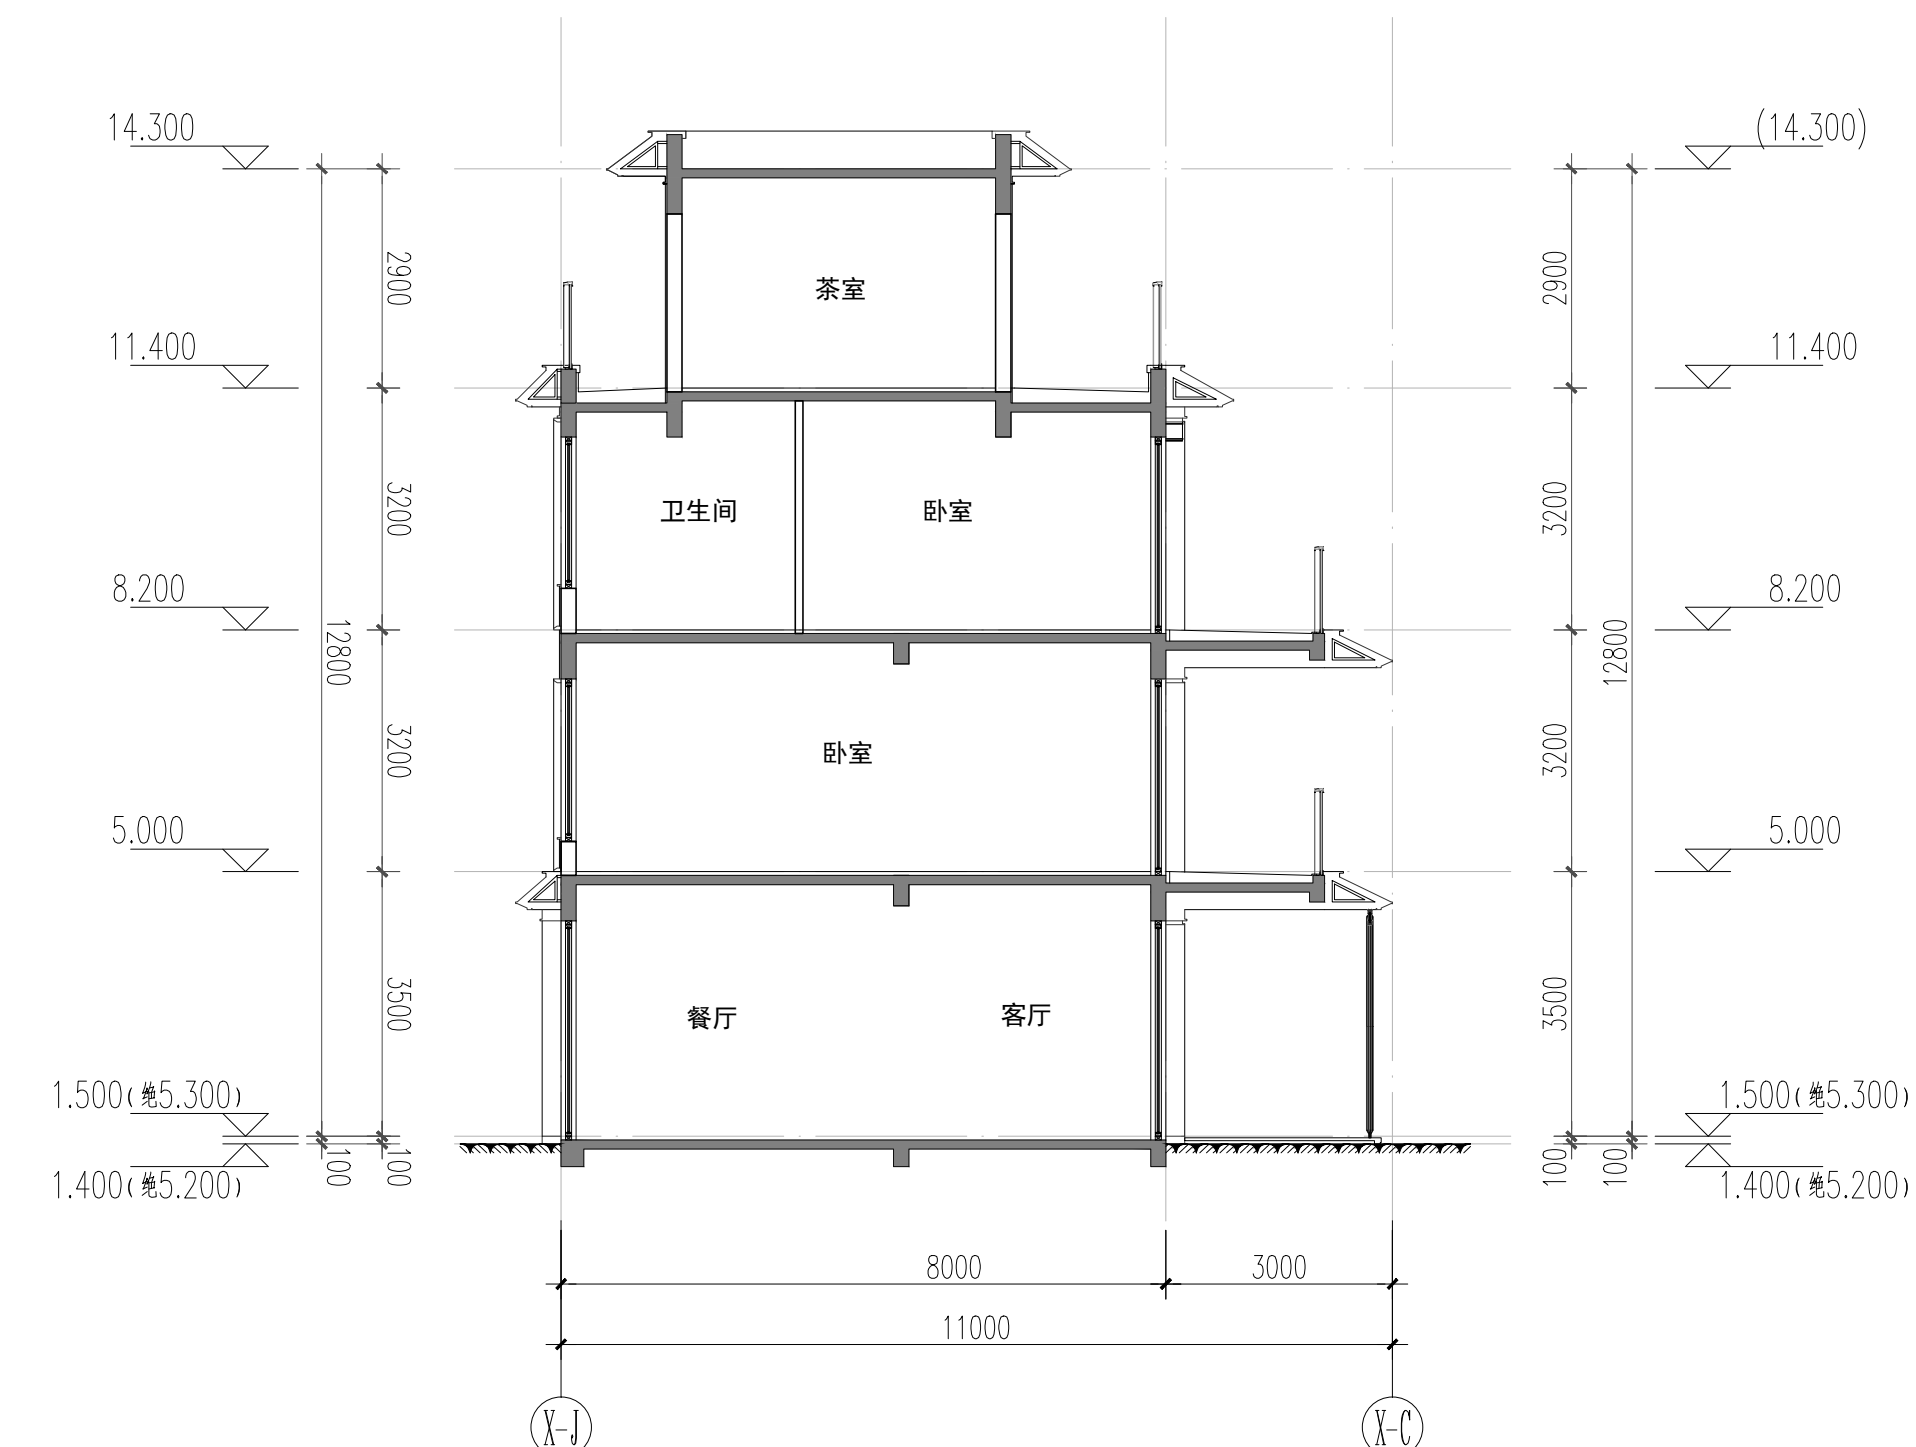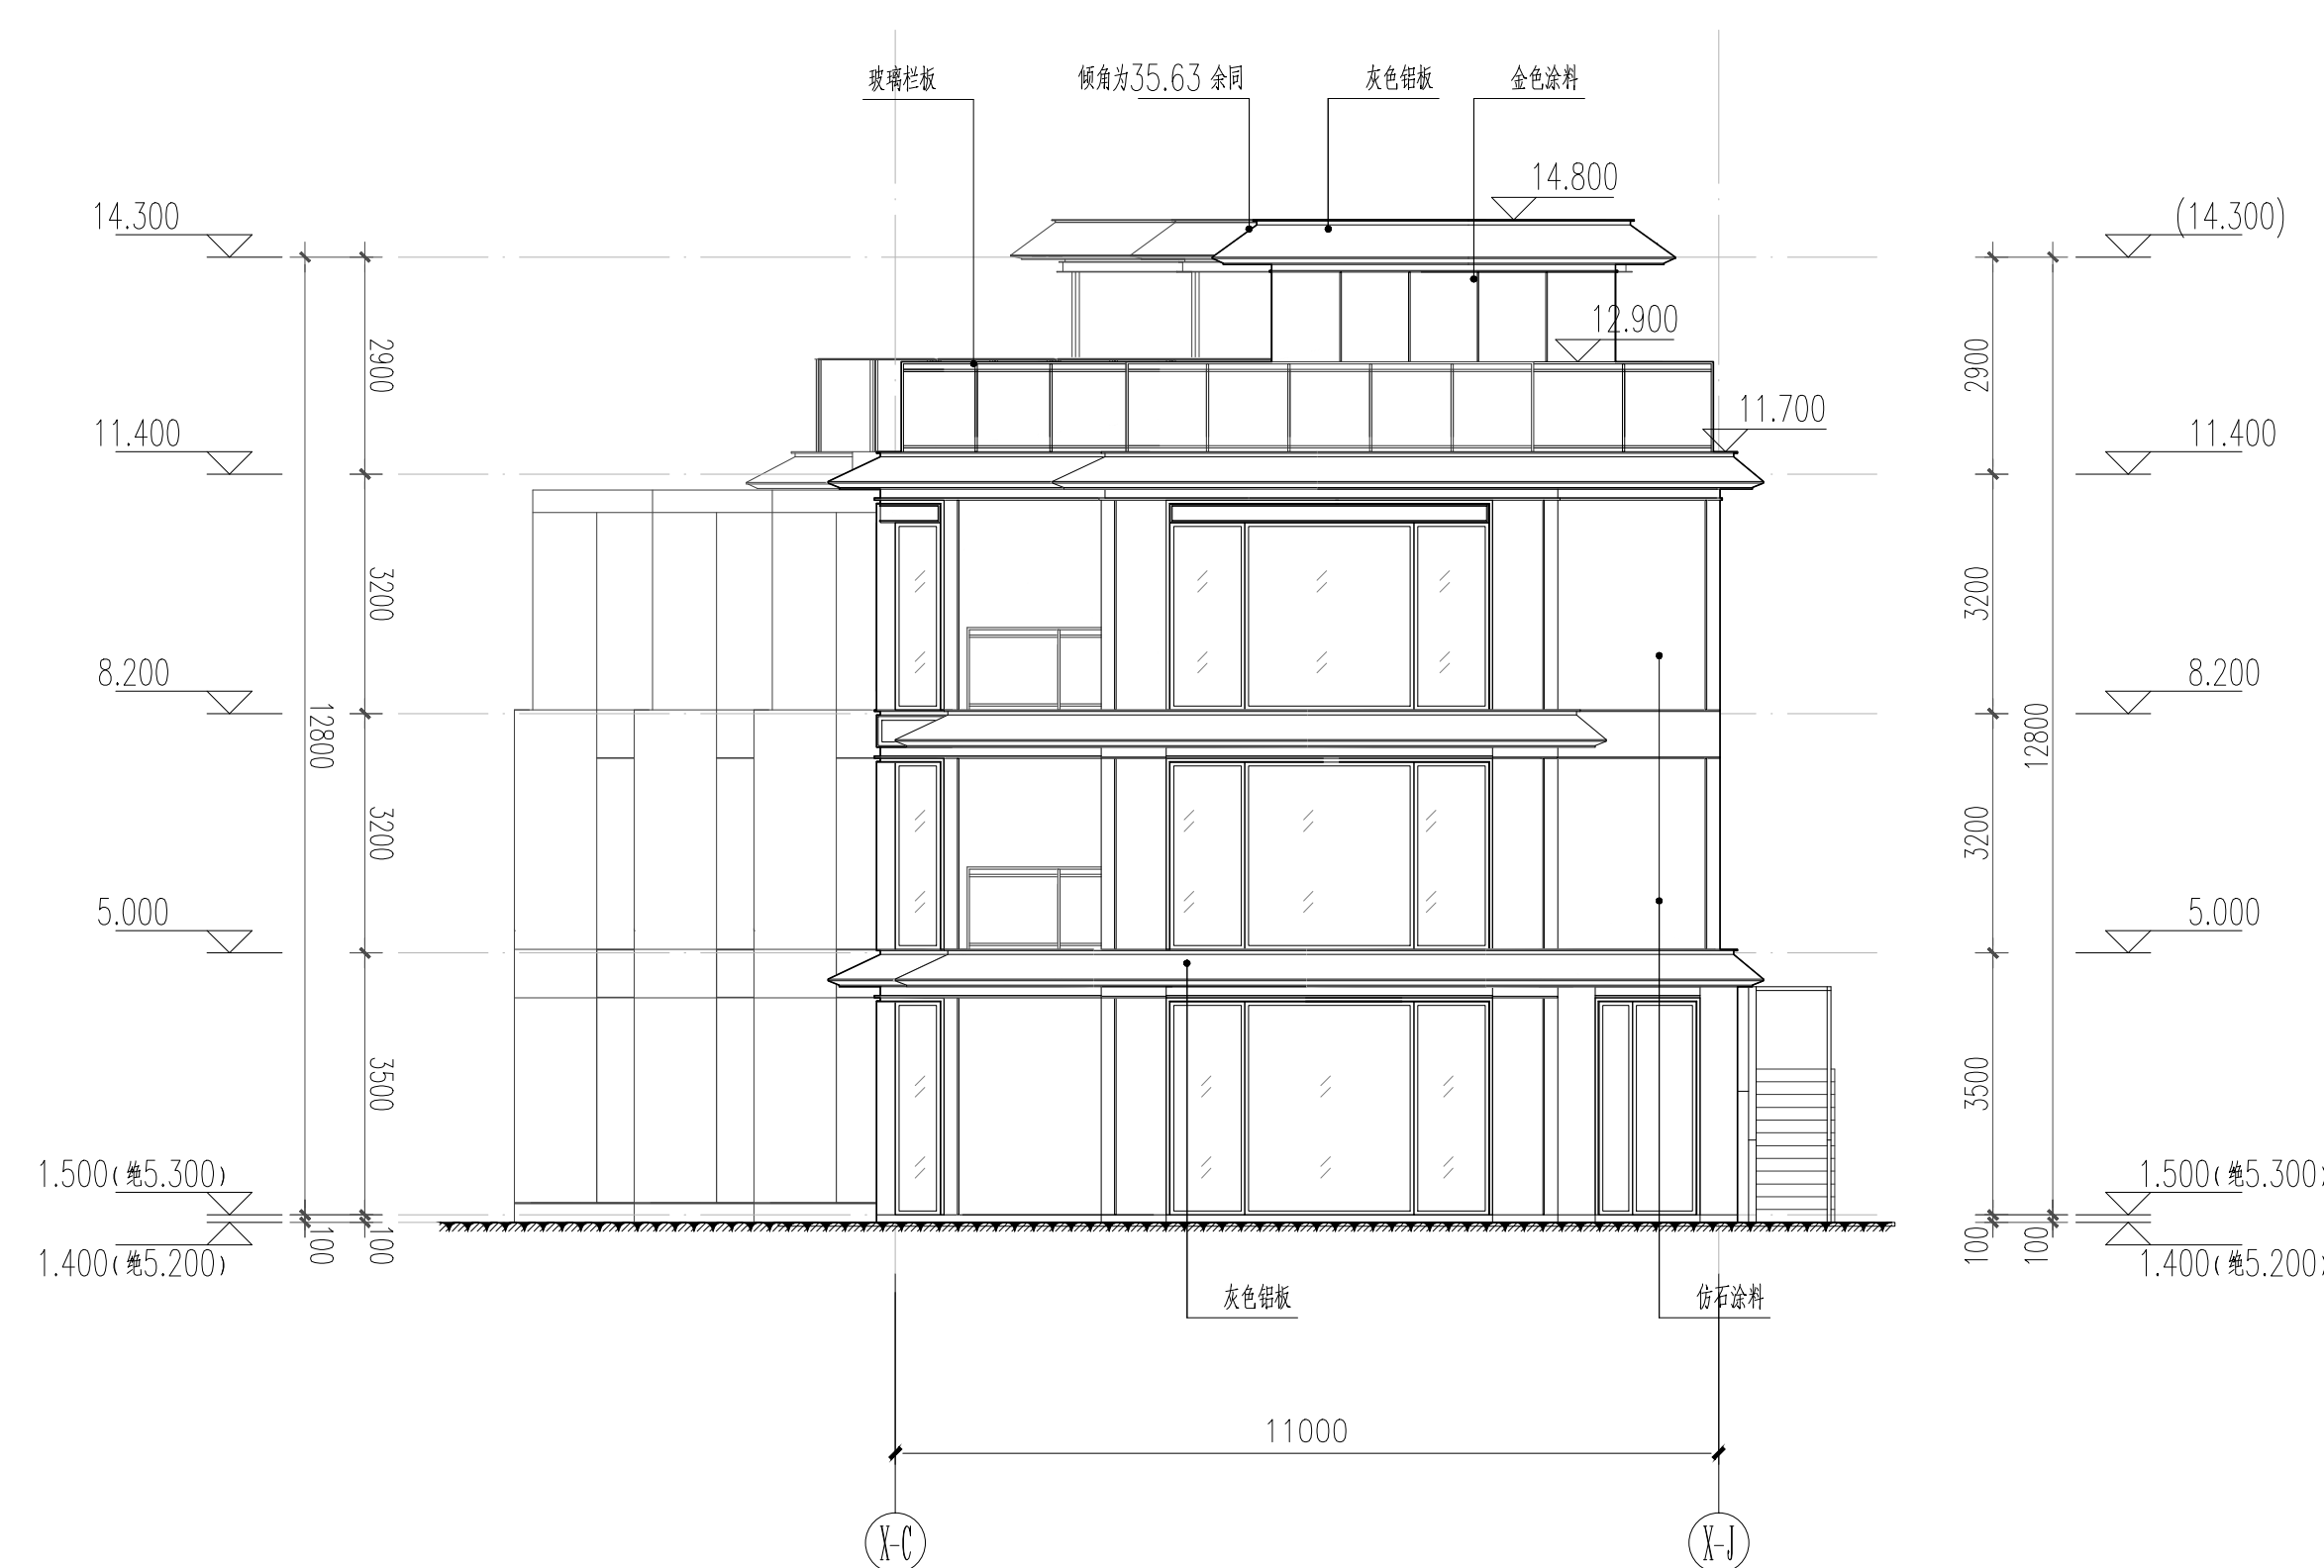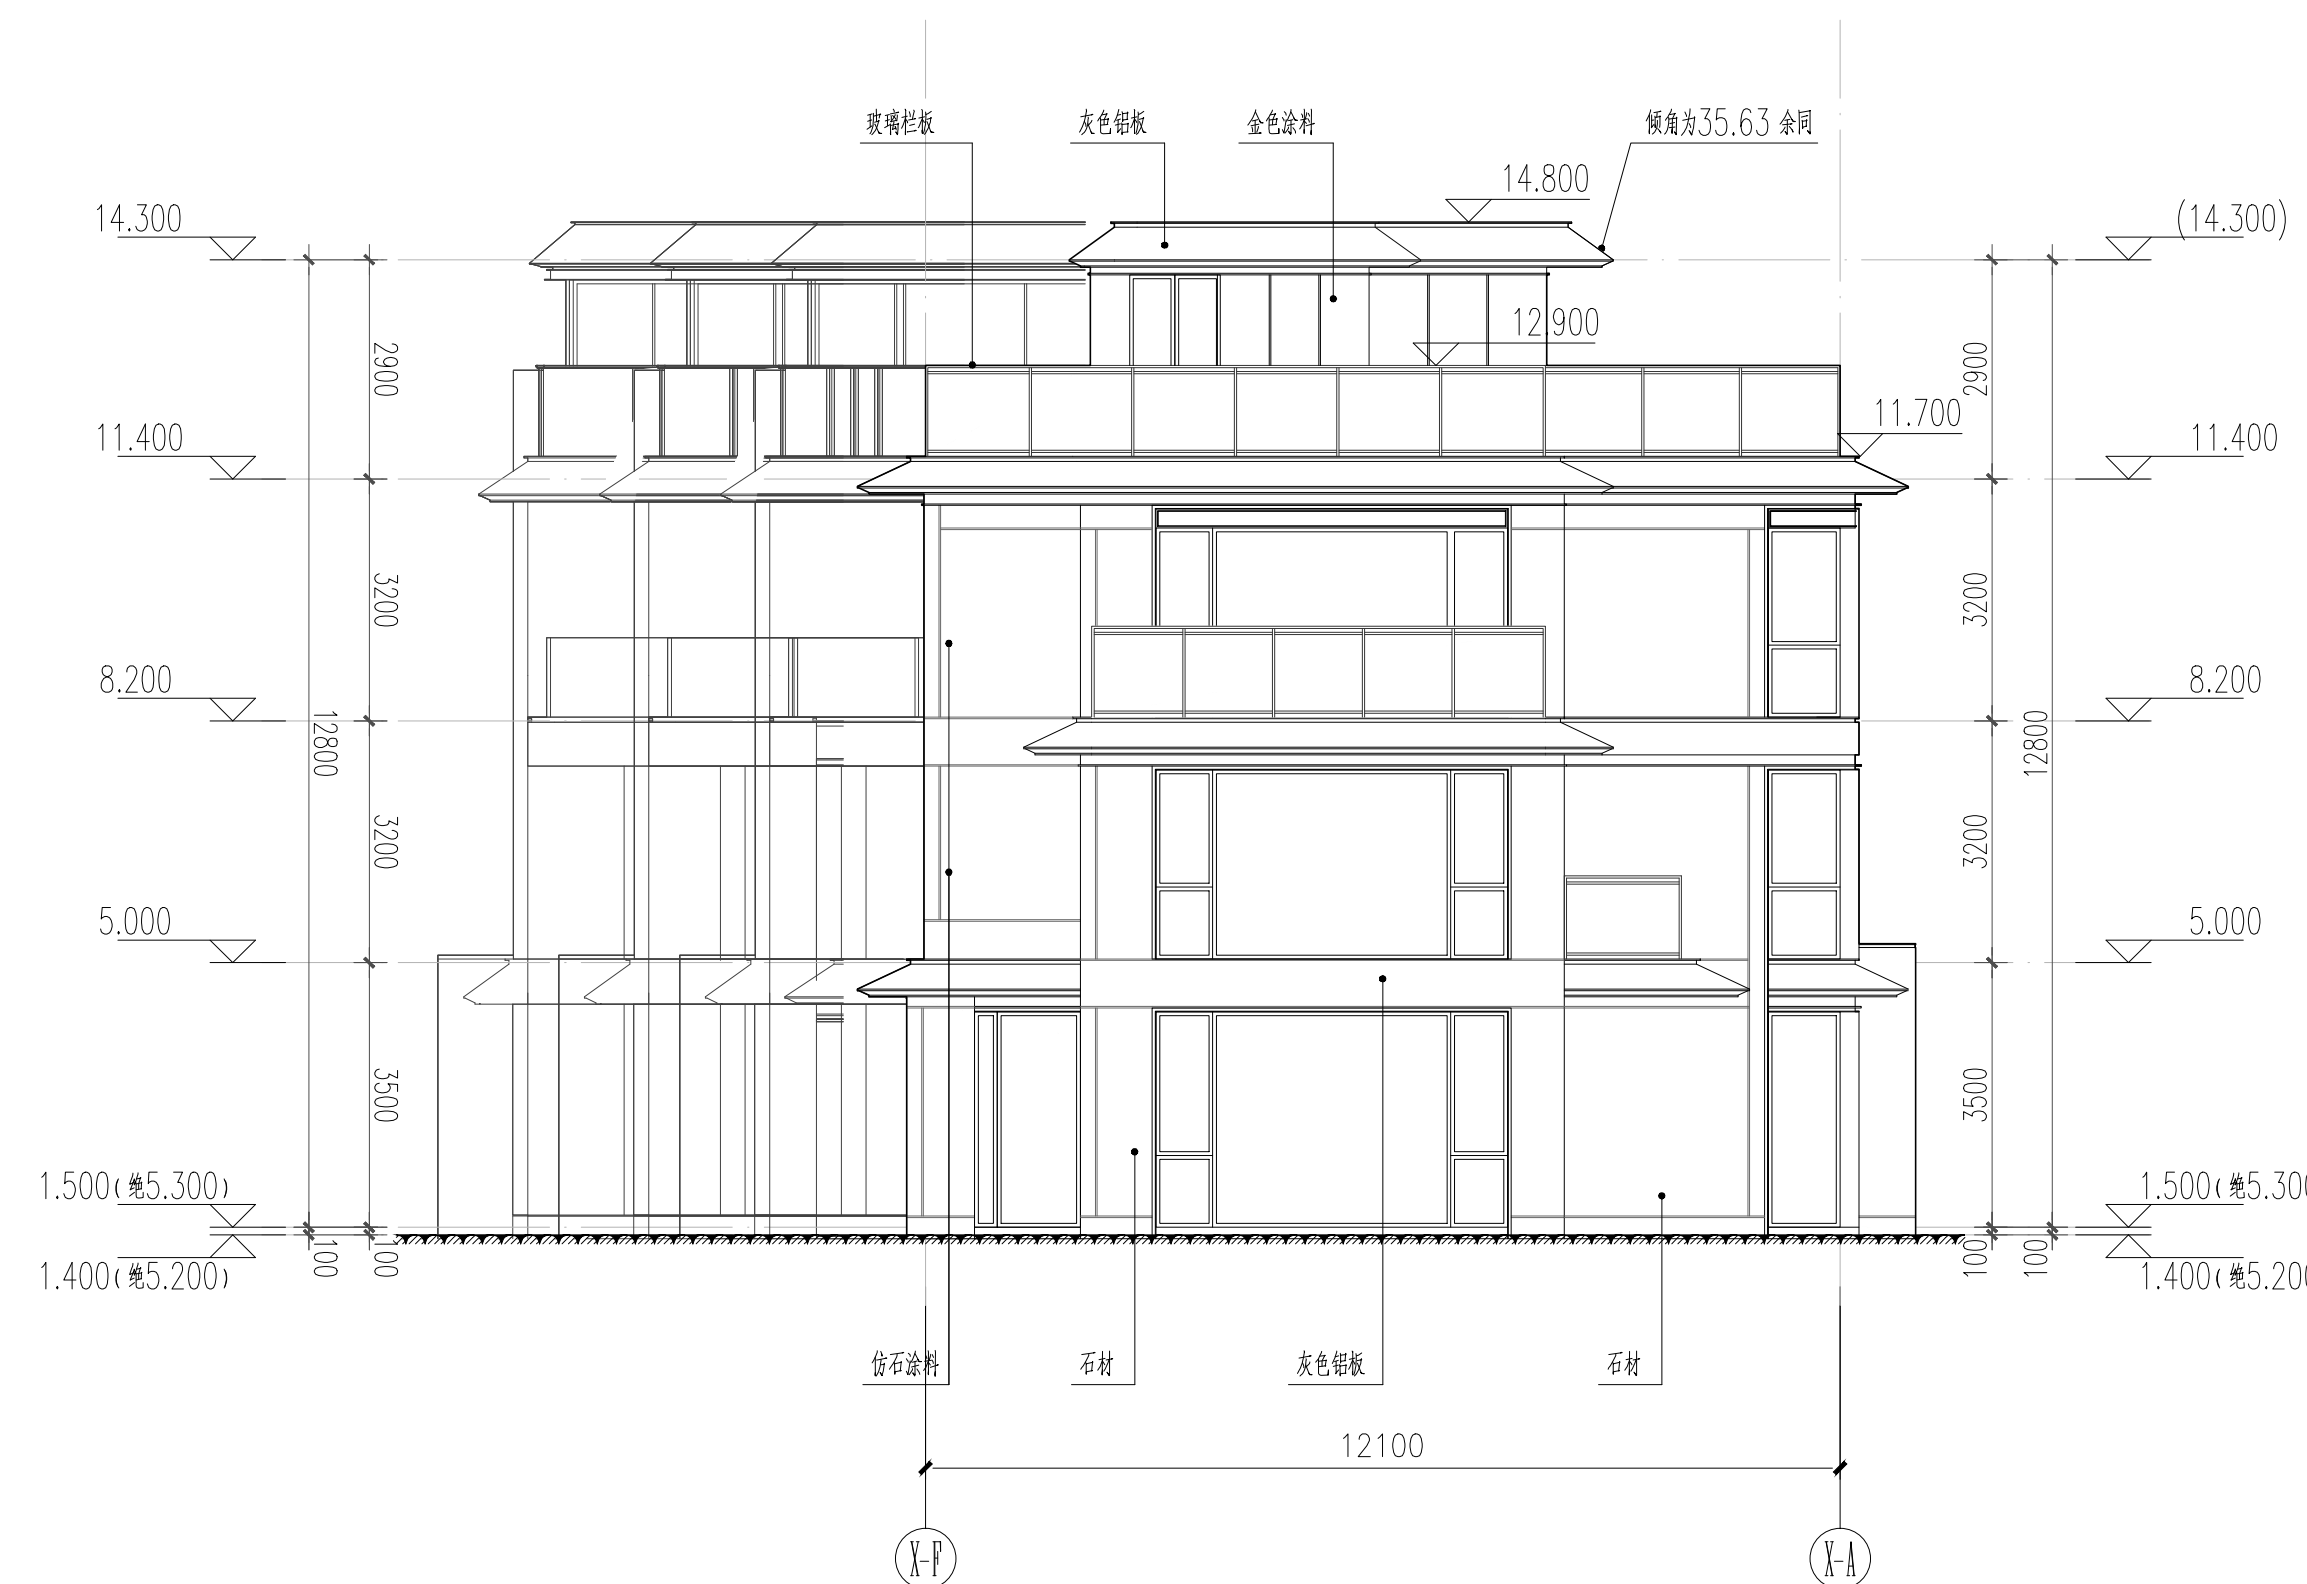[illegible]