



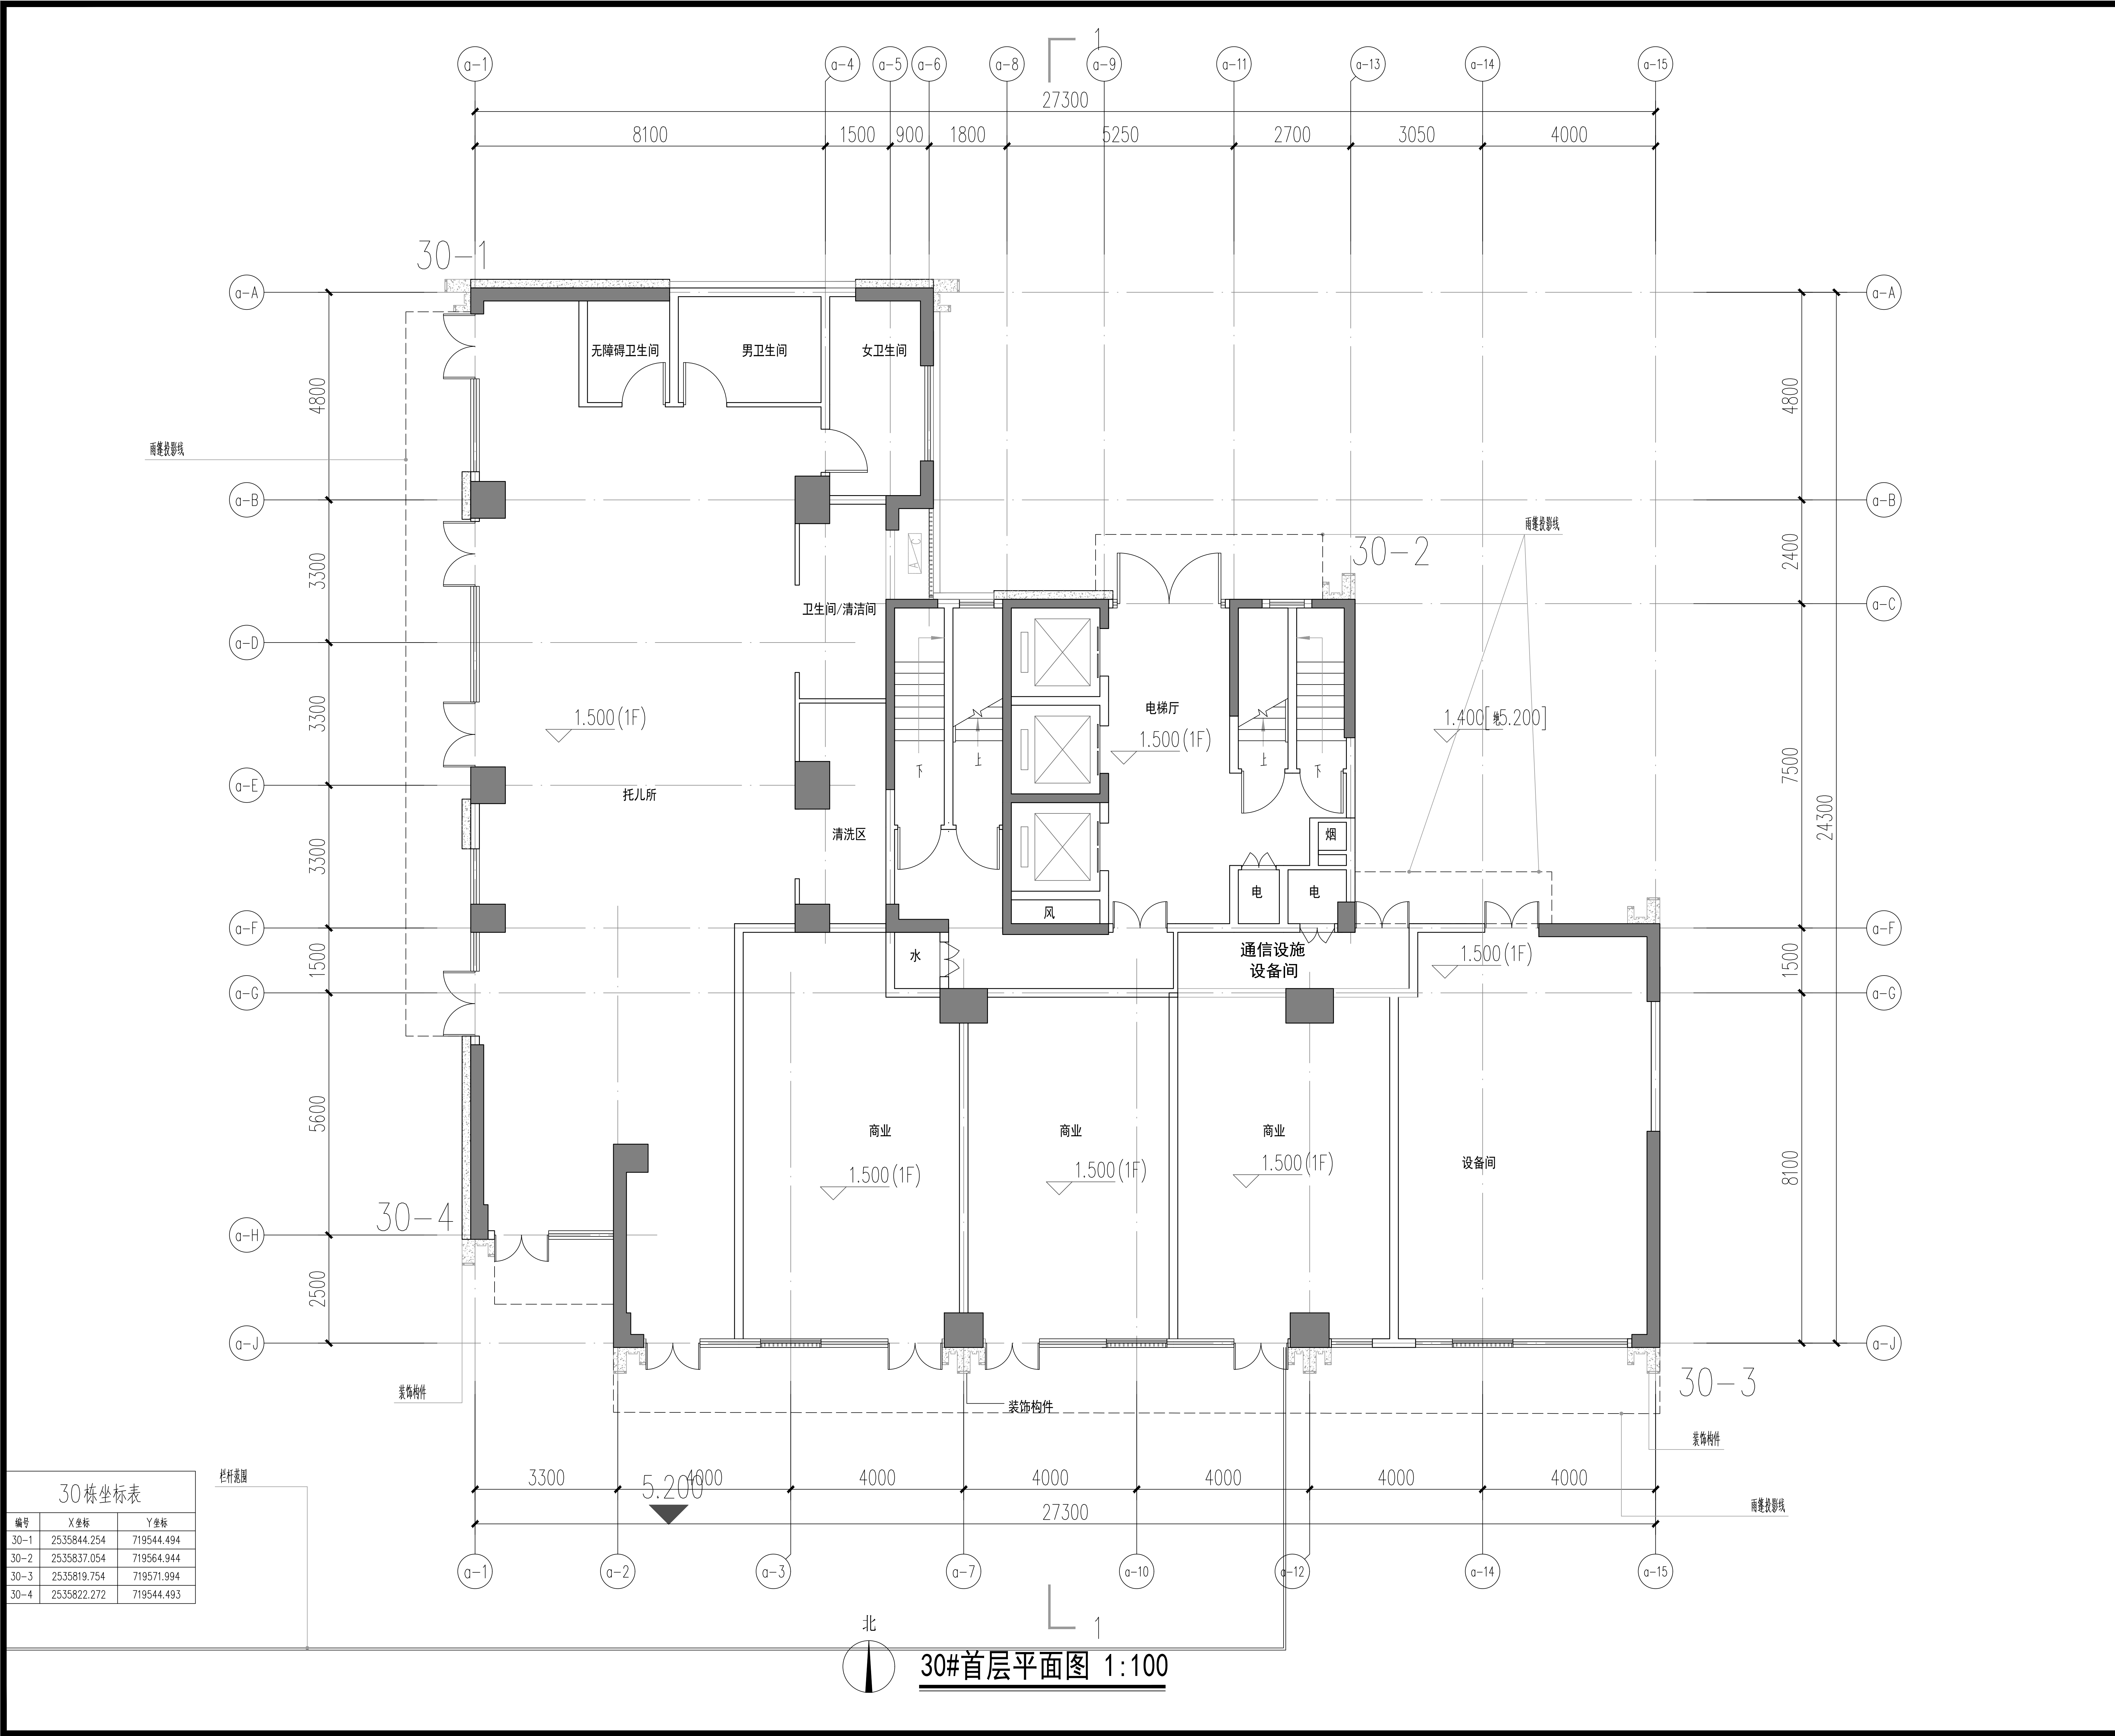


版本记录 REVISION NO.	日期 DATE	说明 NOTES
索引图KEY PLAN		
备注 NOTES		
HAE 廣州瀚華建築設計有限公司 GUANGZHOU HANHUA ARCHITECTS+ENGINEERS CO., LTD. 建筑行业《建筑工程》甲级 證書編號: A144016929		
签署栏SIGNATURE		
审 定 APPROVED BY	谢震宇	
审 核 REVIEWED BY	谢震宇	
项目负责 PROJECT CHIEF	彭淑寅	
方案负责 SCHEME CHIEF		
机电负责 MEP CHIEF		
专业负责 DISCIPLINE CHIEF	冯顶山	
校 对 CHECKED BY	姚君	
设 计 DESIGNED BY	冯顶山	
制 图 DRAWN BY	冯顶山	
建设单位 CLIENT	佛山顺北盈业房地产开发有限公司	
工程名称 PROJECT	佛山市顺德区北滘镇中心城区伦桂路东侧 03-23-05 地块项目	
分项工程 PROJECT ITEM	30#	
工程编号 PROJECT NO.	2025设003	专 业 DISCIPLINE 建筑
图纸比例 SCALE	1:100	设计阶段 STAGE 方案设计
图纸名称 DRAWING TITLE	30#首层平面图	
图 号 DRAWING NO.	A-30#-1	版 本 VERSION NO. V1.0
出图日期 DATE	2025. 04. 13	归档记录 ARCHIVES

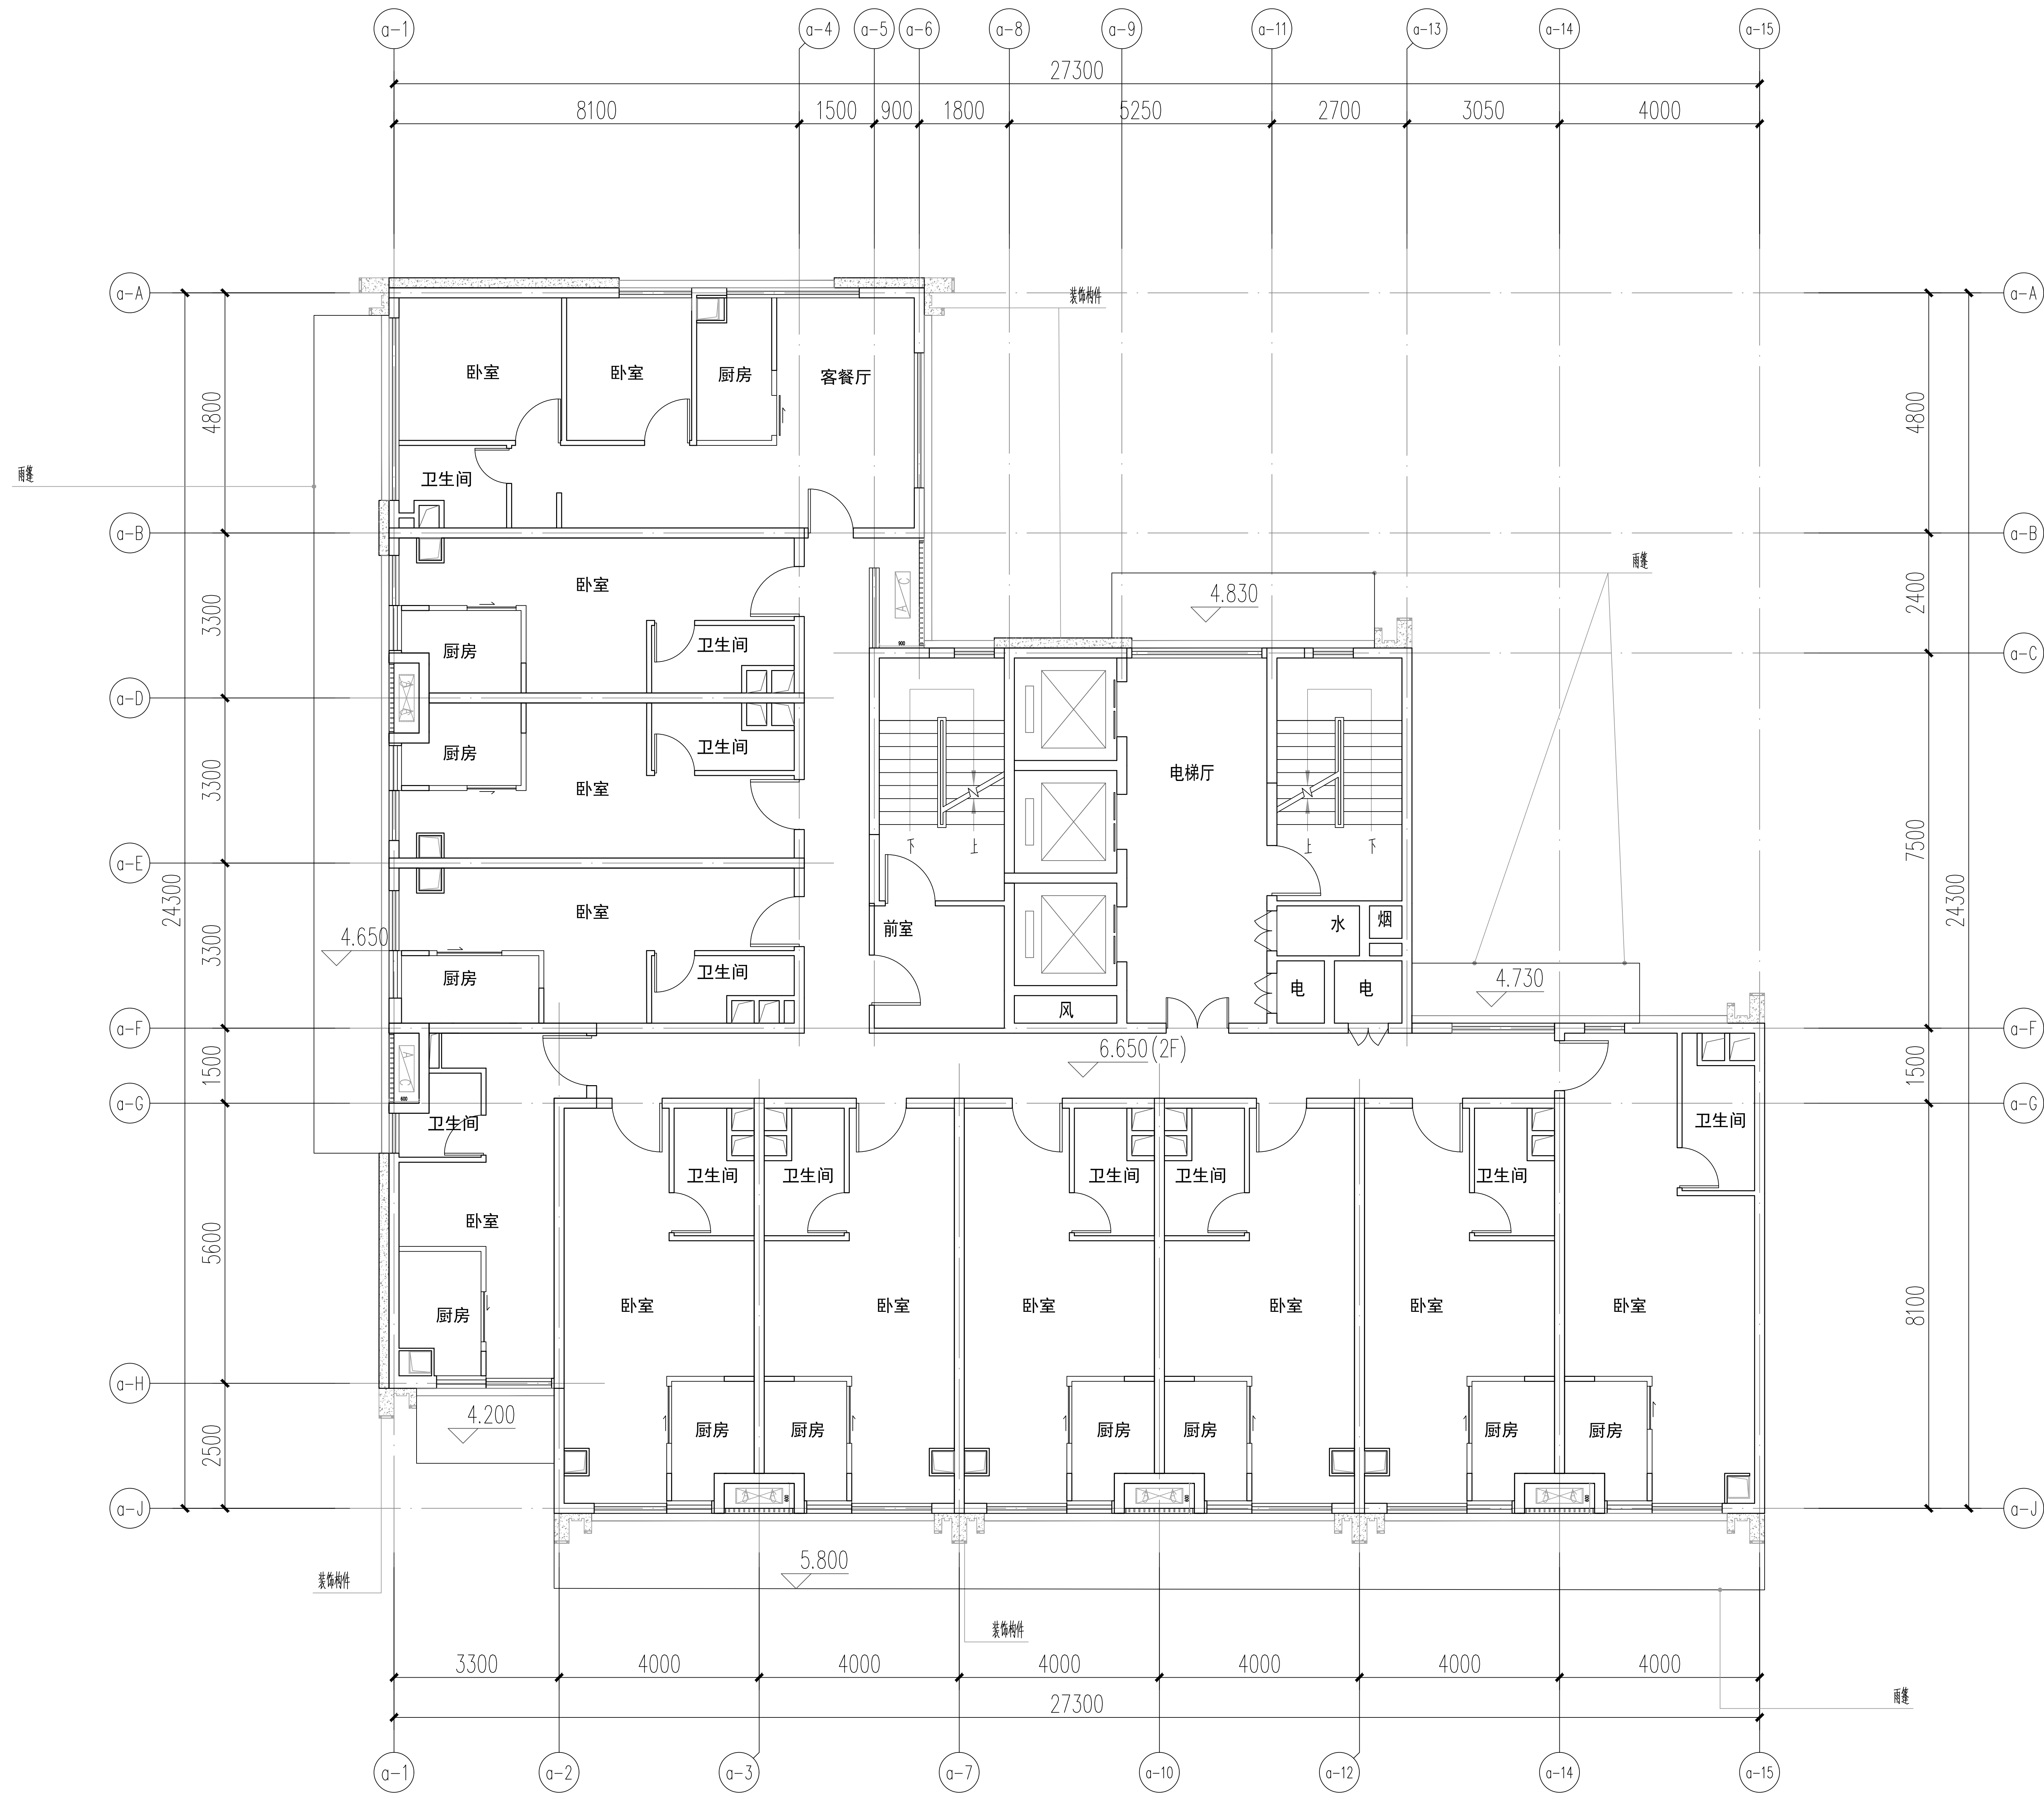

30# 二层平面图 1:100

版本记录 REVISION NO.	日期 DATE	说明 NOTES
索引图KEY PLAN		
备注 NOTES		
HAE 廣州瀚華建築設計有限公司 GUANGZHOU HANHUA ARCHITECTS+ENGINEERS CO., LTD 建筑行业《建筑工程》甲级 證書編號: A144016929		
签署栏SIGNATURE		
审 定 APPROVED BY	谢震宇	
审 核 REVIEWED BY	谢震宇	
项目负责 PROJECT CHIEF	彭淑寅	
方案负责 SCHEME CHIEF		
机电负责 MEP CHIEF		
专业负责 DISCIPLINE CHIEF	冯顶山	
校 对 CHECKED BY	姚君	
设 计 DESIGNED BY	冯顶山	
制 图 DRAWN BY	冯顶山	
建设单位 CLIENT	佛山顺北盈业房地产开发有限公司	
工程名称 PROJECT	佛山市顺德区北滘镇中心城区伦桂路东侧 03-23-05 地块项目	
分项工程 PROJECT ITEM	30#	
工程编号 PROJECT NO.	2025设003	专 业 DISCIPLINE 建筑
图纸比例 SCALE	1:100	设计阶段 STAGE 方案设计
图纸名称 DRAWING TITLE	30# 二层平面图	
图 号 DRAWING NO.	A-30#-2	版 本 VERSION NO. V1.0
出图日期 DATE	2025.04.13	归档记录 ARCHIVES


[illegible]

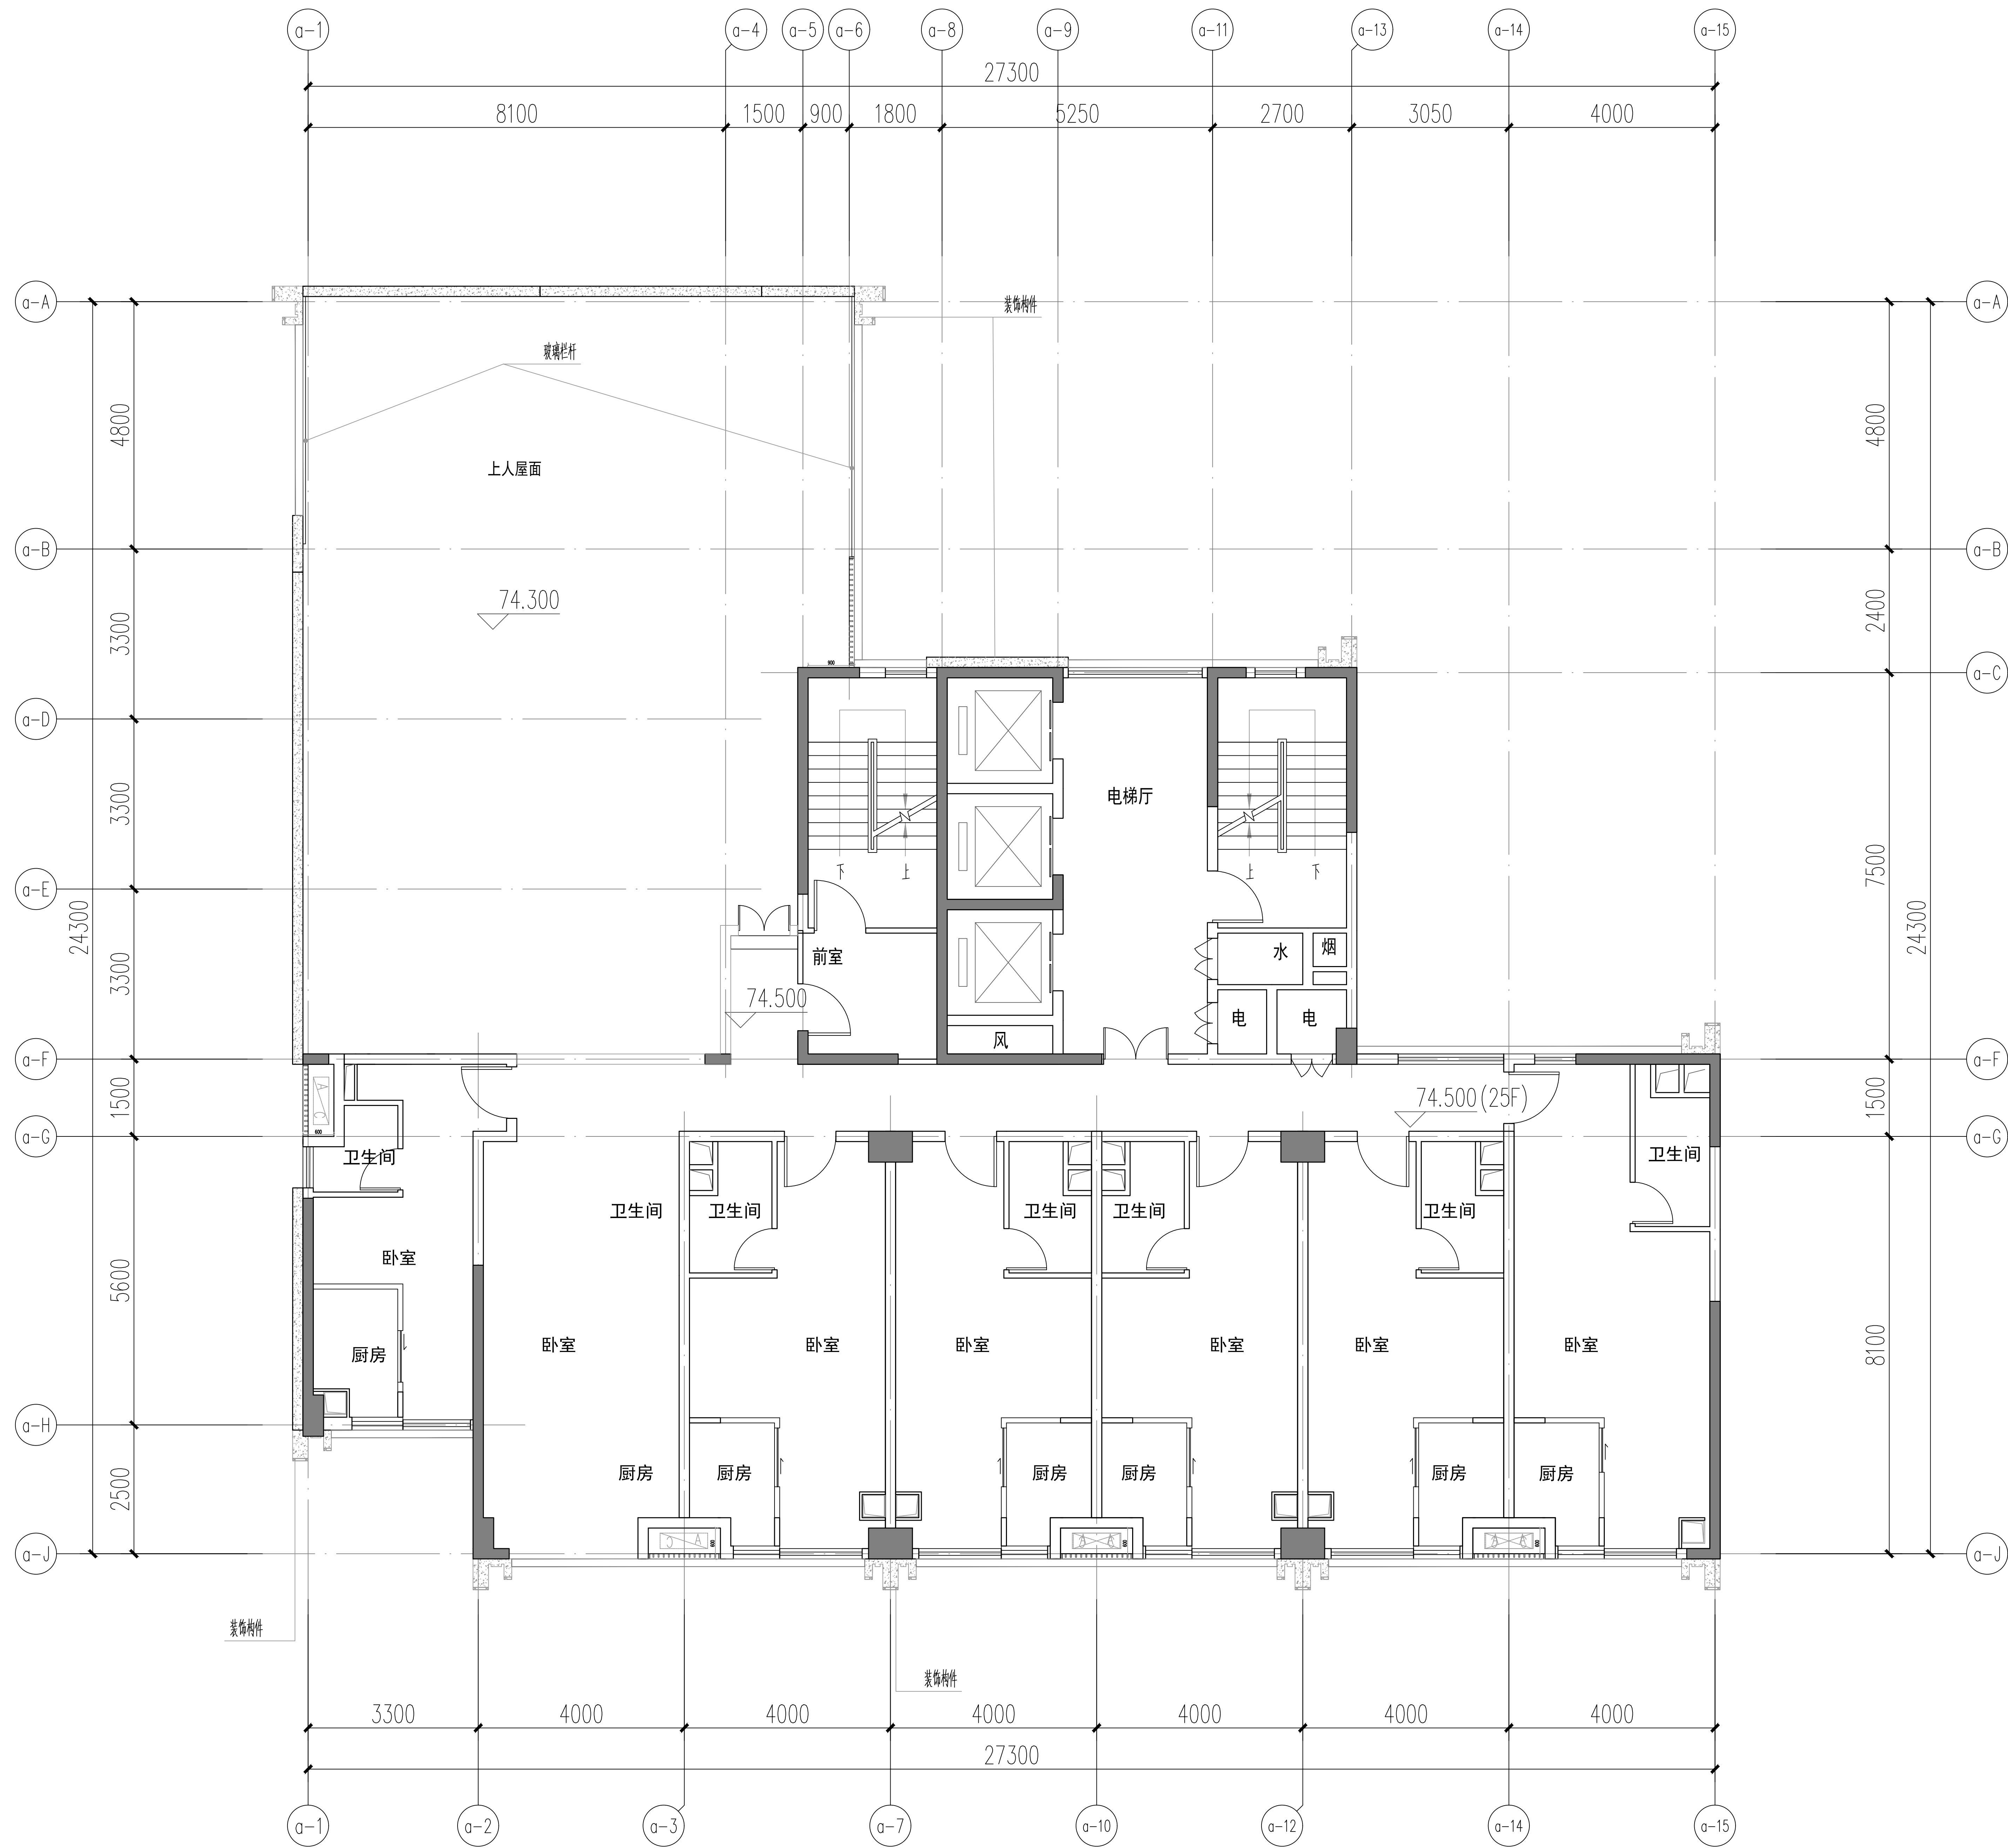

30# 二十五层平面图 1:100

版本记录 REVISION NO.	日期 DATE	说明 NOTES

索引图KEY PLAN

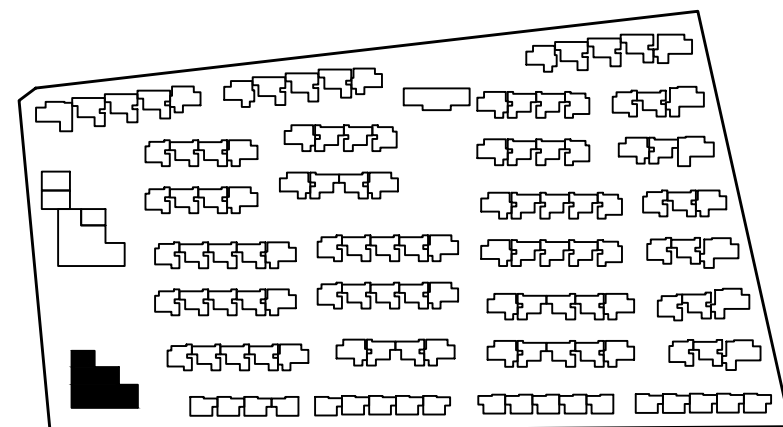

备注 NOTES



廣州瀚華建築設計有限公司
GUANGZHOU HANHUA ARCHITECTS-ENGINEERS CO., LTD.
建築行業《建築工程》甲級
證書編號: A144016929

簽署栏SIGNATURE

审 定 APPROVED BY	谢震宇	谢震宇
审 核 REVIEWED BY	谢震宇	谢震宇
项目负责 PROJECT CHIEF	彭淑寅	彭淑寅
方案负责 SCHEME CHIEF		
机电负责 MEP CHIEF		
专业负责 DISCIPLINE CHIEF	冯顶山	冯顶山
校 对 CHECKED BY	姚君	姚君
设 计 DESIGNED BY	冯顶山	冯顶山
制 图 DRAWN BY	冯顶山	冯顶山

建设单位
CLIENT

佛山顺北盈业房地产开发有限公司

工程名称
PROJECT

佛山市顺德区北滘镇中心城区伦桂路东侧 03-23-05 地块项目

分项工程
PROJECT ITEM

30#

工程编号
PROJECT NO.

2025设003

专 业

建筑

图纸比例
SCALE

1:100

设计阶段

方案设计

图纸名称
DRAWING TITLE

30# 二十五层平面图

图 号
DRAWING NO.

A-30#-4

版 本


V1.0

出图日期
DATE

2025.04.13


归档记录

ARCHIVES

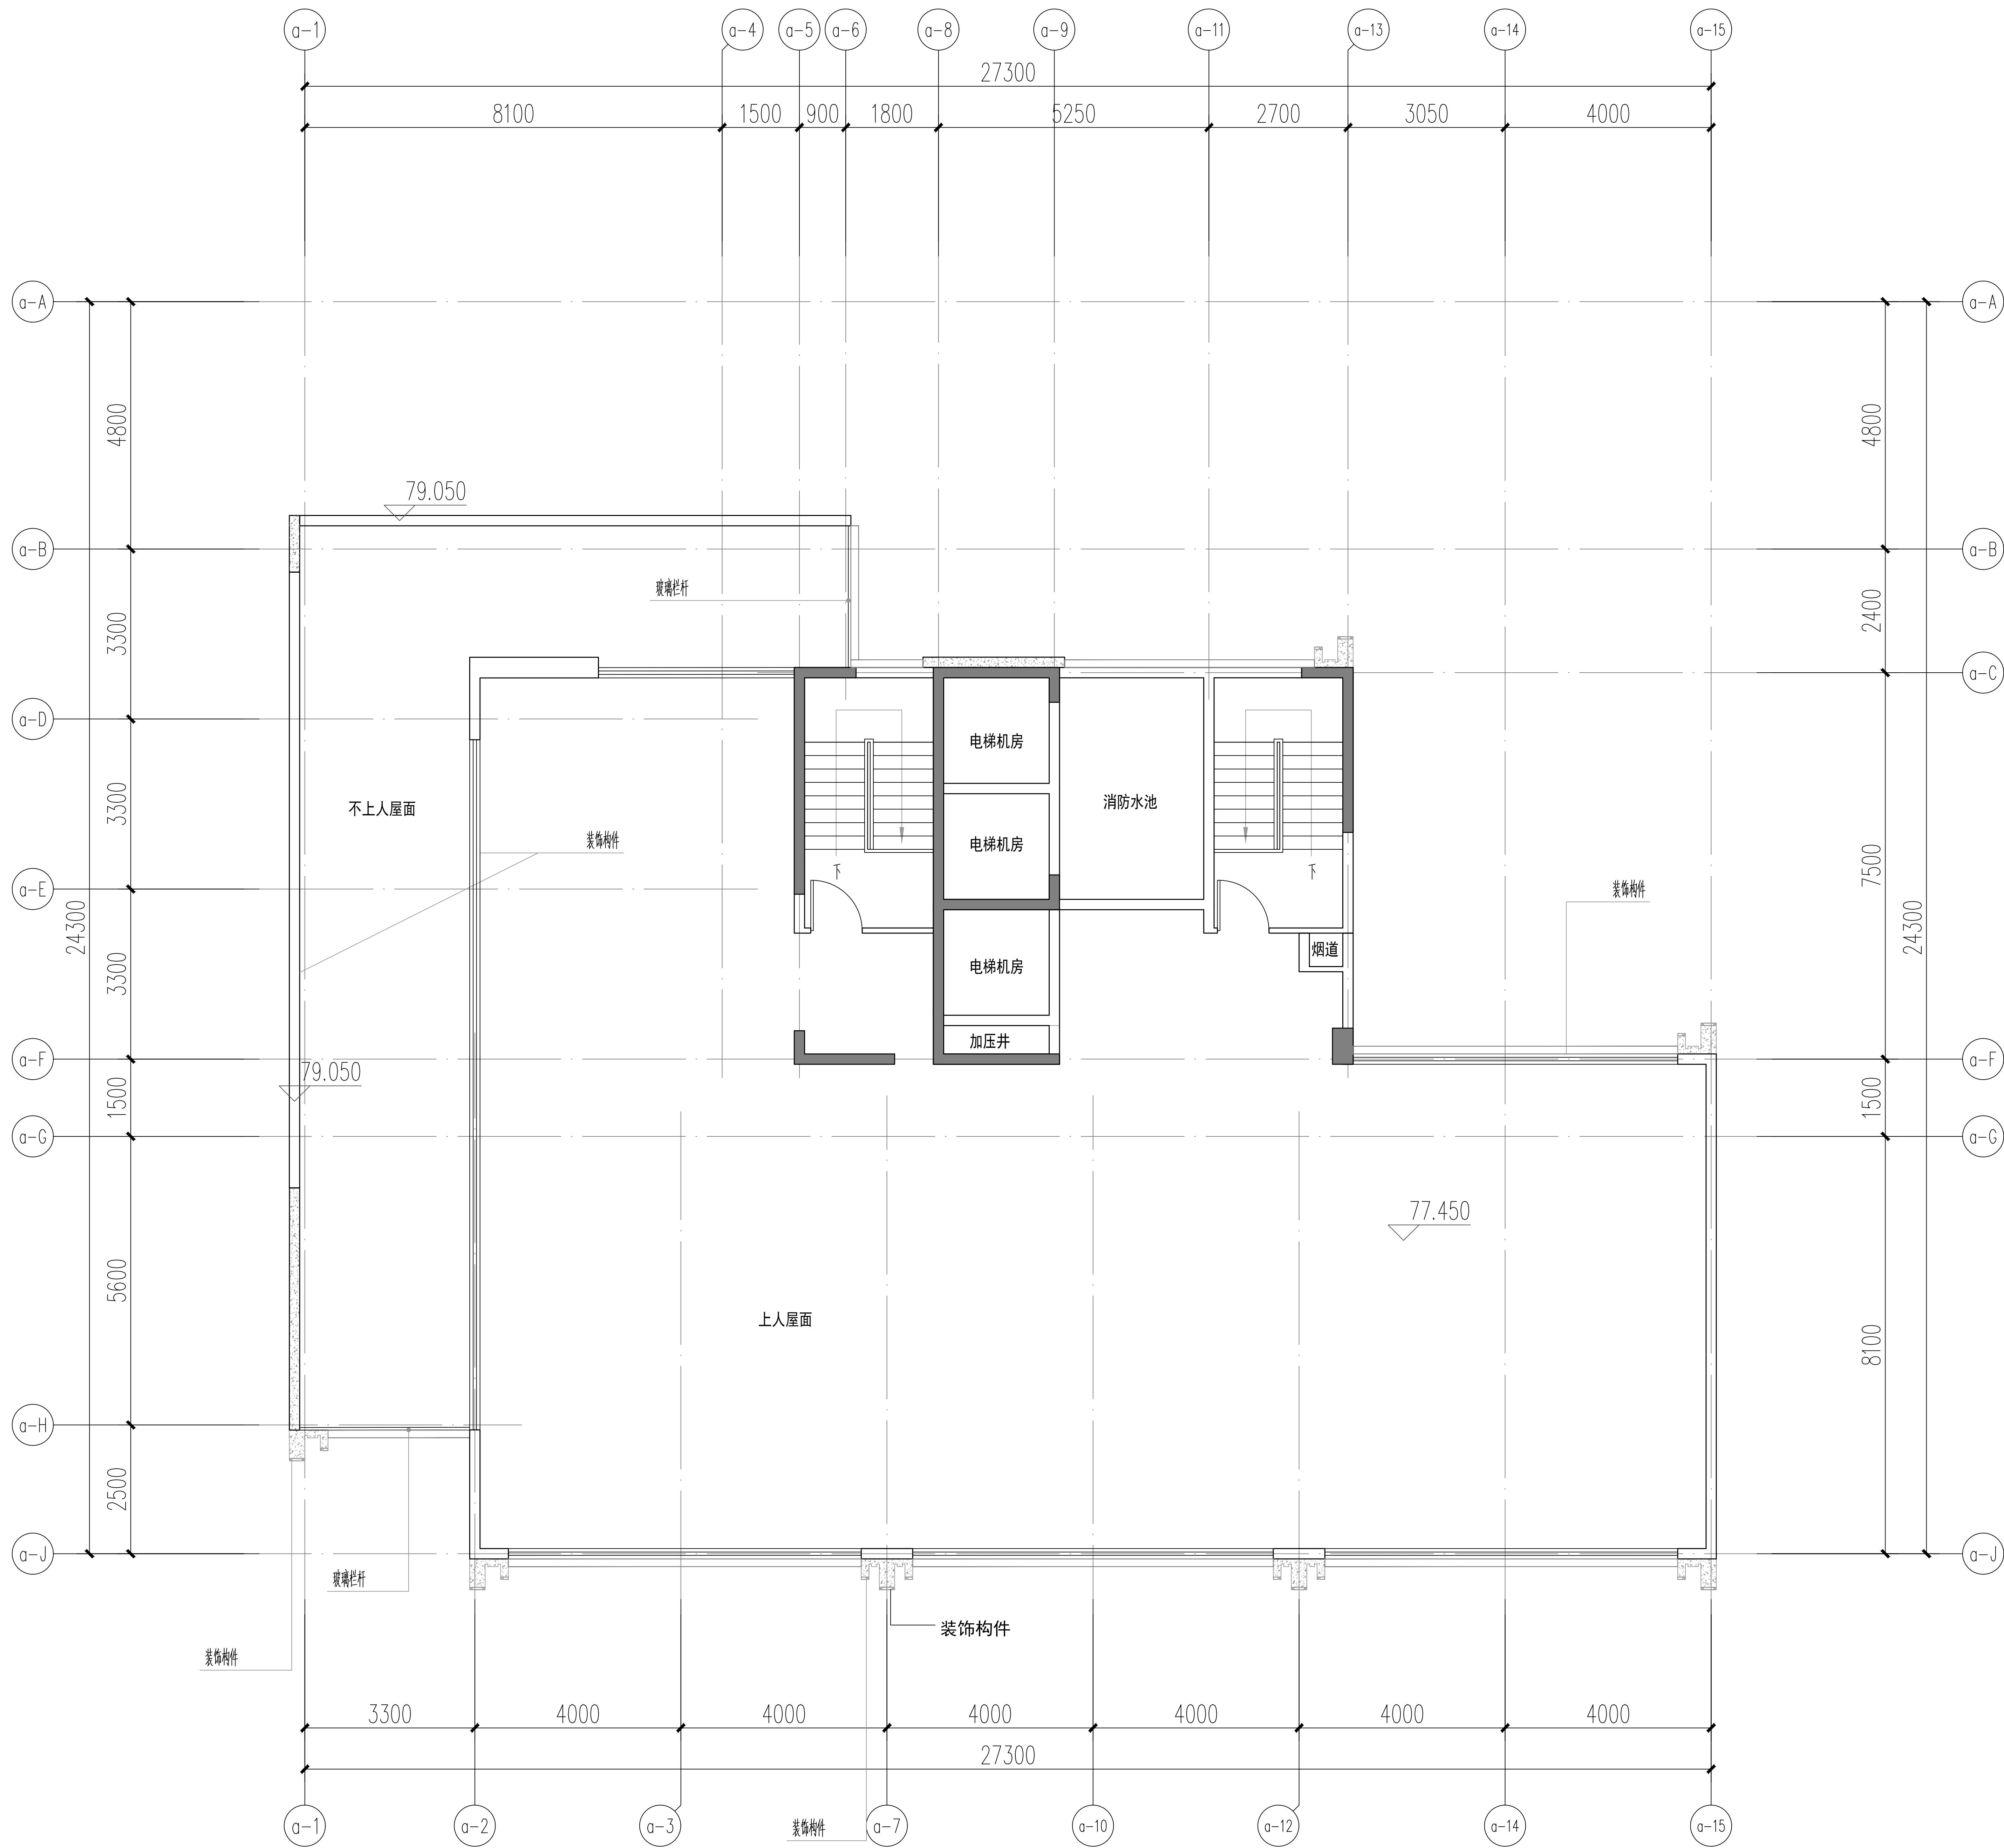

30#机房层平面图 1:100

版本记录 REVISION NO.	日期 DATE	说明 NOTES

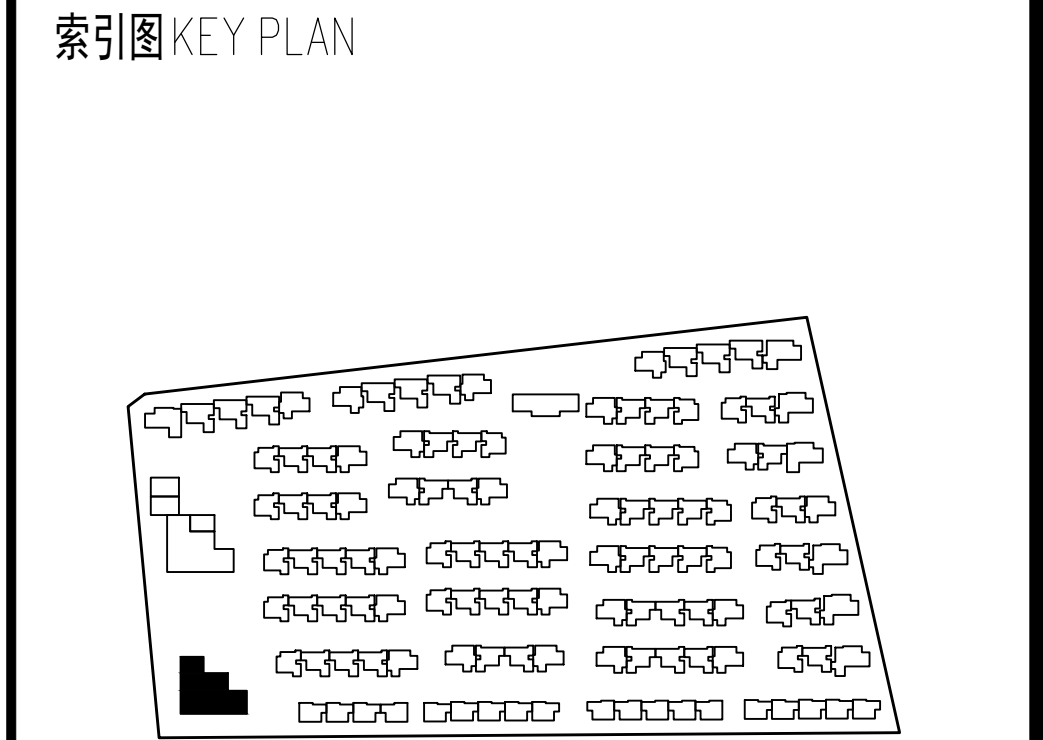


备注 NOTES



签署栏SIGNATURE		
审 定 APPROVED BY	谢震宇	
审 核 REVIEWED BY	谢震宇	
项目负责 PROJECT CHIEF	彭淑寅	
方案负责 SCHEME CHIEF		
机电负责 MEP CHIEF		
专业负责 DISCIPLINE CHIEF	冯顶山	
校 对 CHECKED BY	姚君	
设 计 DESIGNED BY	冯顶山	
制 图 DRAWN BY	冯顶山	

建设单位 CLIENT	佛山顺北盈业房地产开发有限公司		
工程名称 PROJECT	佛山市顺德区北滘镇中心城区伦桂路东侧 03-23-05 地块项目		
分项工程 PROJECT ITEM	30#		
工程编号 PROJECT NO.	2025设003	专 业 DISCIPLINE	建筑
图纸比例 SCALE	1:100	设计阶段 STAGE	方案设计
图纸名称 DRAWING TITLE	30# 机房层平面图		
图 号 DRAWING NO.	A-30#-5	版 本 VERSION NO.	V1.0
出图日期 DATE	2025.04.13	归档记录 ARCHIVES	

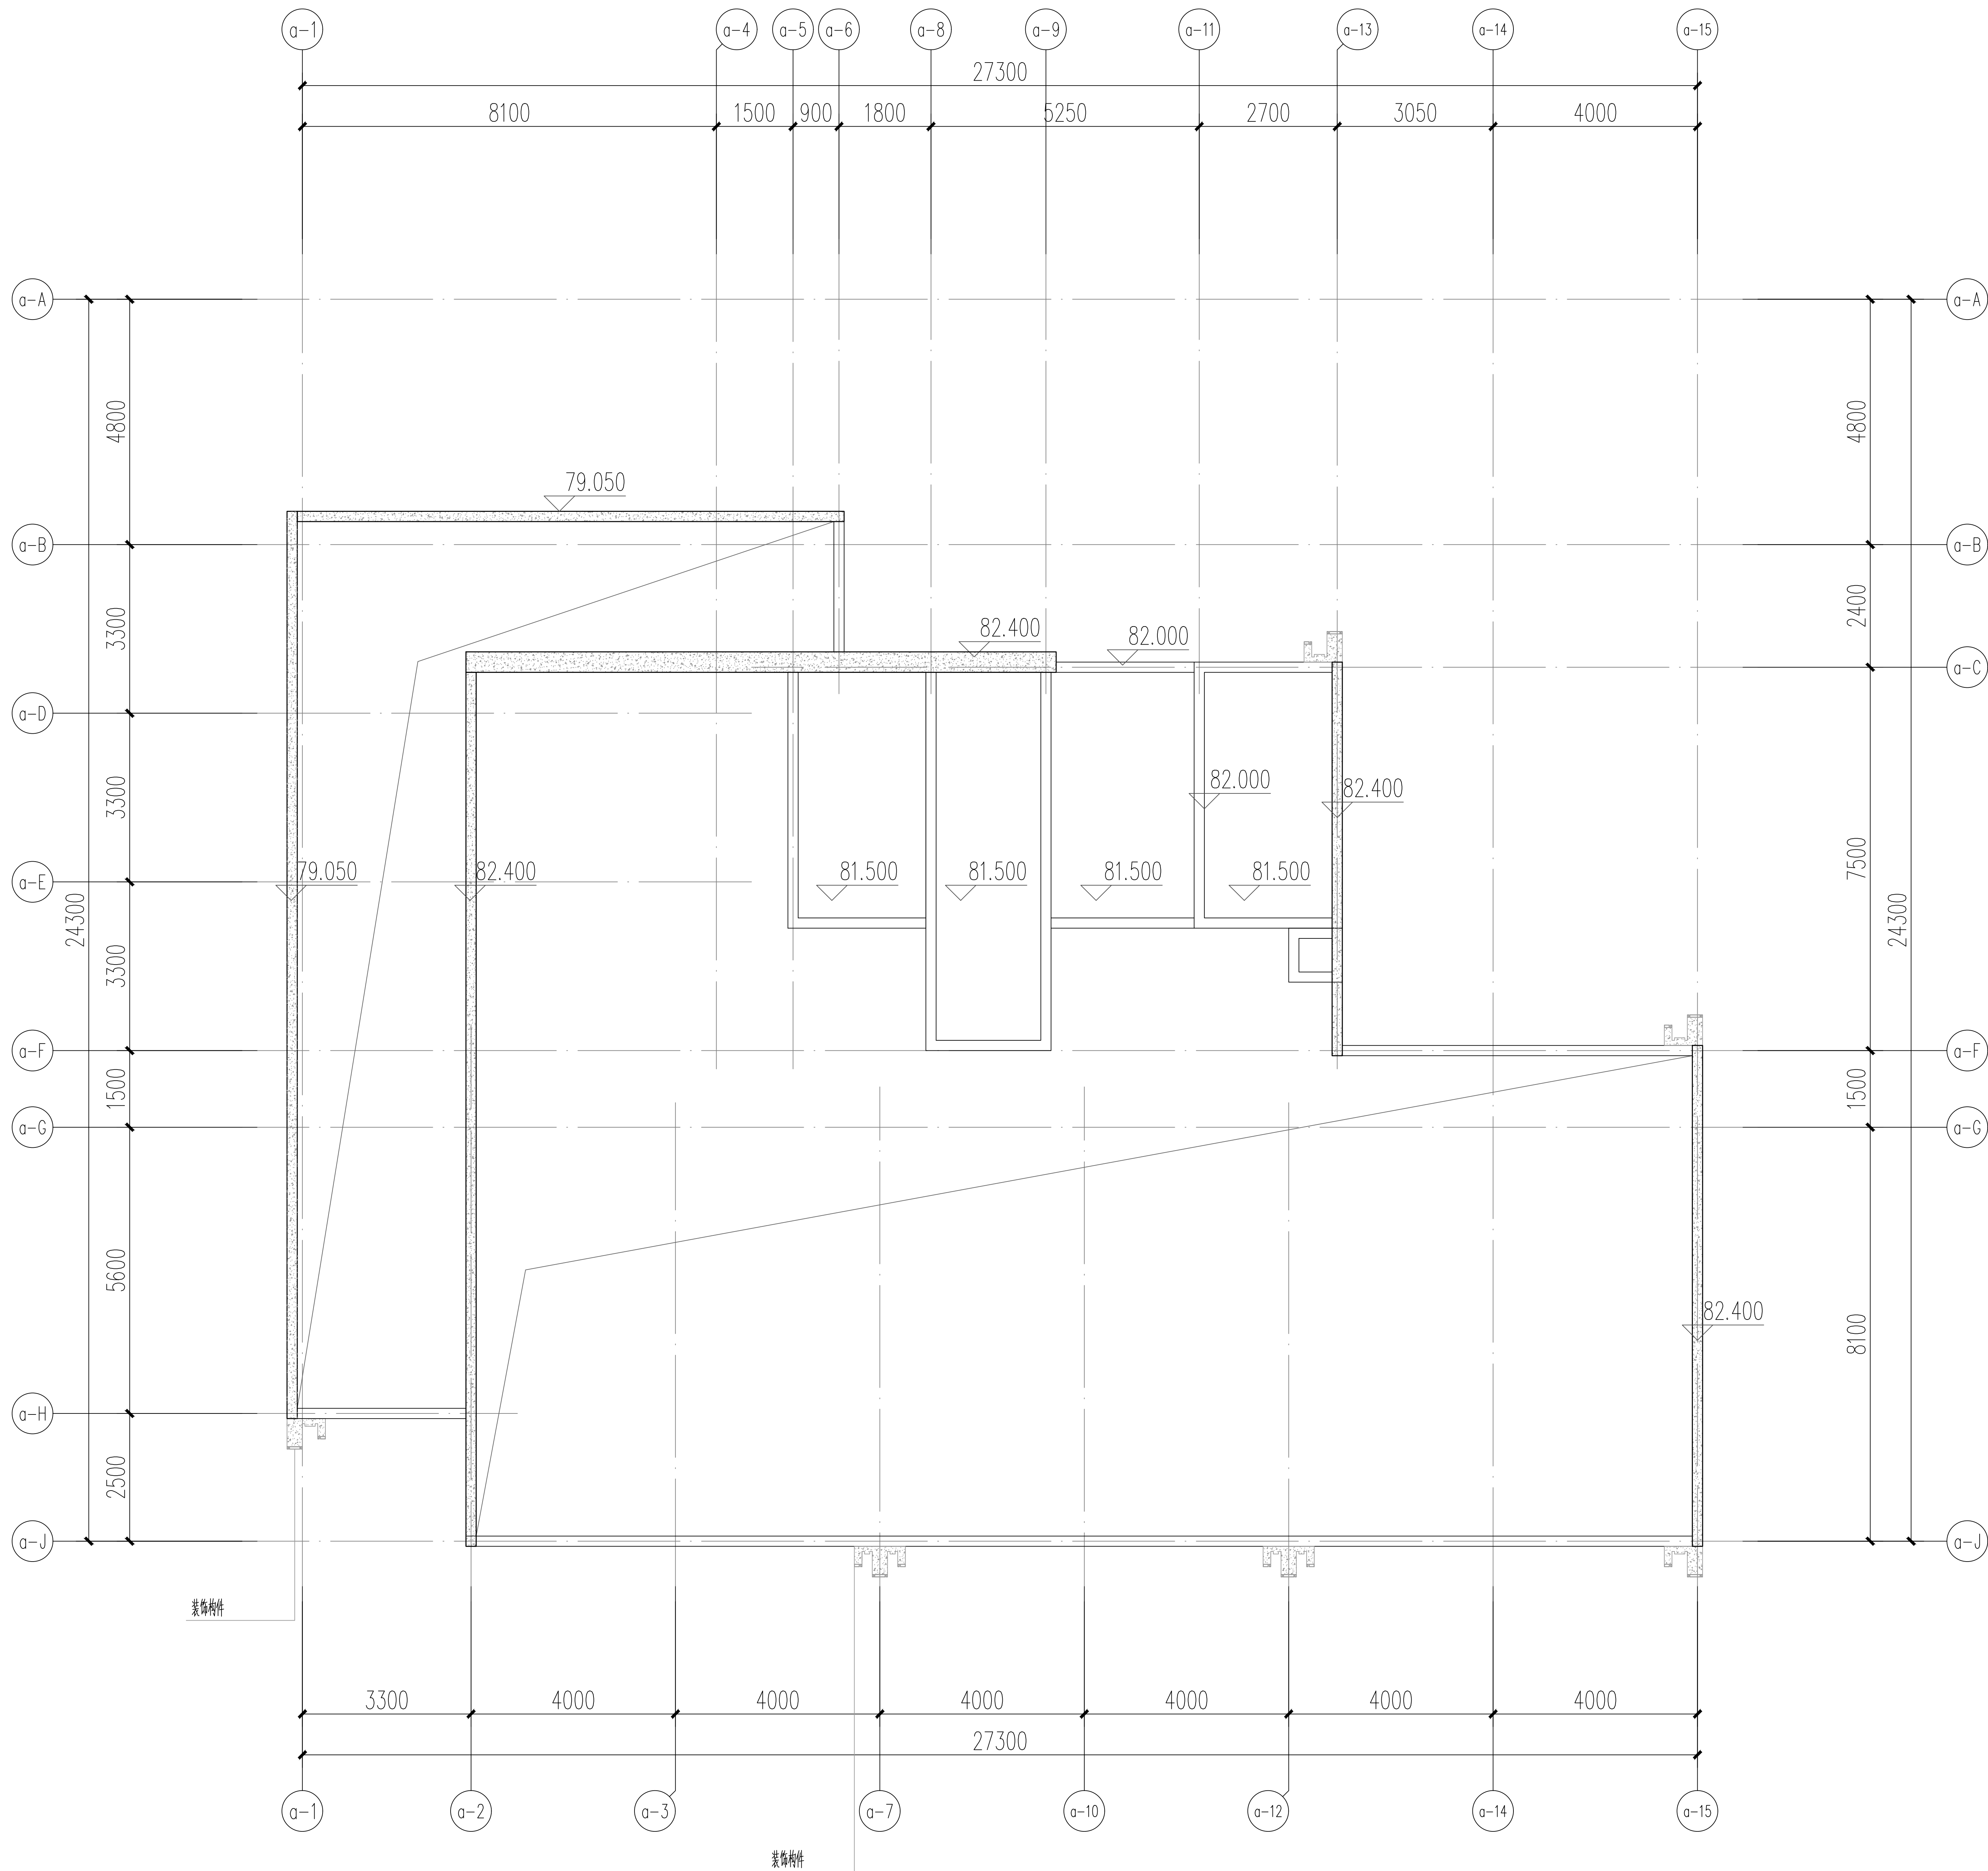

30#屋顶层平面图 1:100

版本记录 REVISION NO.	日期 DATE	说明 NOTES


索引图KEY PLAN

备注 NOTES

廣州瀚華建築設計有限公司
GUANGZHOU HANHUA ARCHITECTS+ENGINEERS CO.,LTD
建筑行业《建筑工程》甲级
證書編號: A144016929

签署栏SIGNATURE		
审 定 APPROVED BY	谢震宇	
审 核 REVIEWED BY	谢震宇	
项目负责 PROJECT CHIEF	彭淑寅	
方案负责 SCHEME CHIEF		
机电负责 MEP CHIEF		
专业负责 DISCIPLINE CHIEF	冯顶山	
校 对 CHECKED BY	姚君	
设 计 DESIGNED BY	冯顶山	
制 图 DRAWN BY	冯顶山	

建设单位 CLIENT	佛山顺北盈业房地产开发有限公司		
工程名称 PROJECT	佛山市顺德区北滘镇中心城区伦桂路东侧 03-23-05 地块项目		
分项工程 PROJECT ITEM	30#		
工程编号 PROJECT NO.	2025设003	专 业 DISCIPLINE	建筑
图纸比例 SCALE	1:100	设计阶段 STAGE	方案设计
图纸名称 DRAWING TITLE	30# 屋顶层平面图		
图 号 DRAWING NO.	A-30#-6	版 本 VERSION NO.	V1.0
出图日期 DATE	2025.04.13	归档记录 ARCHIVES	

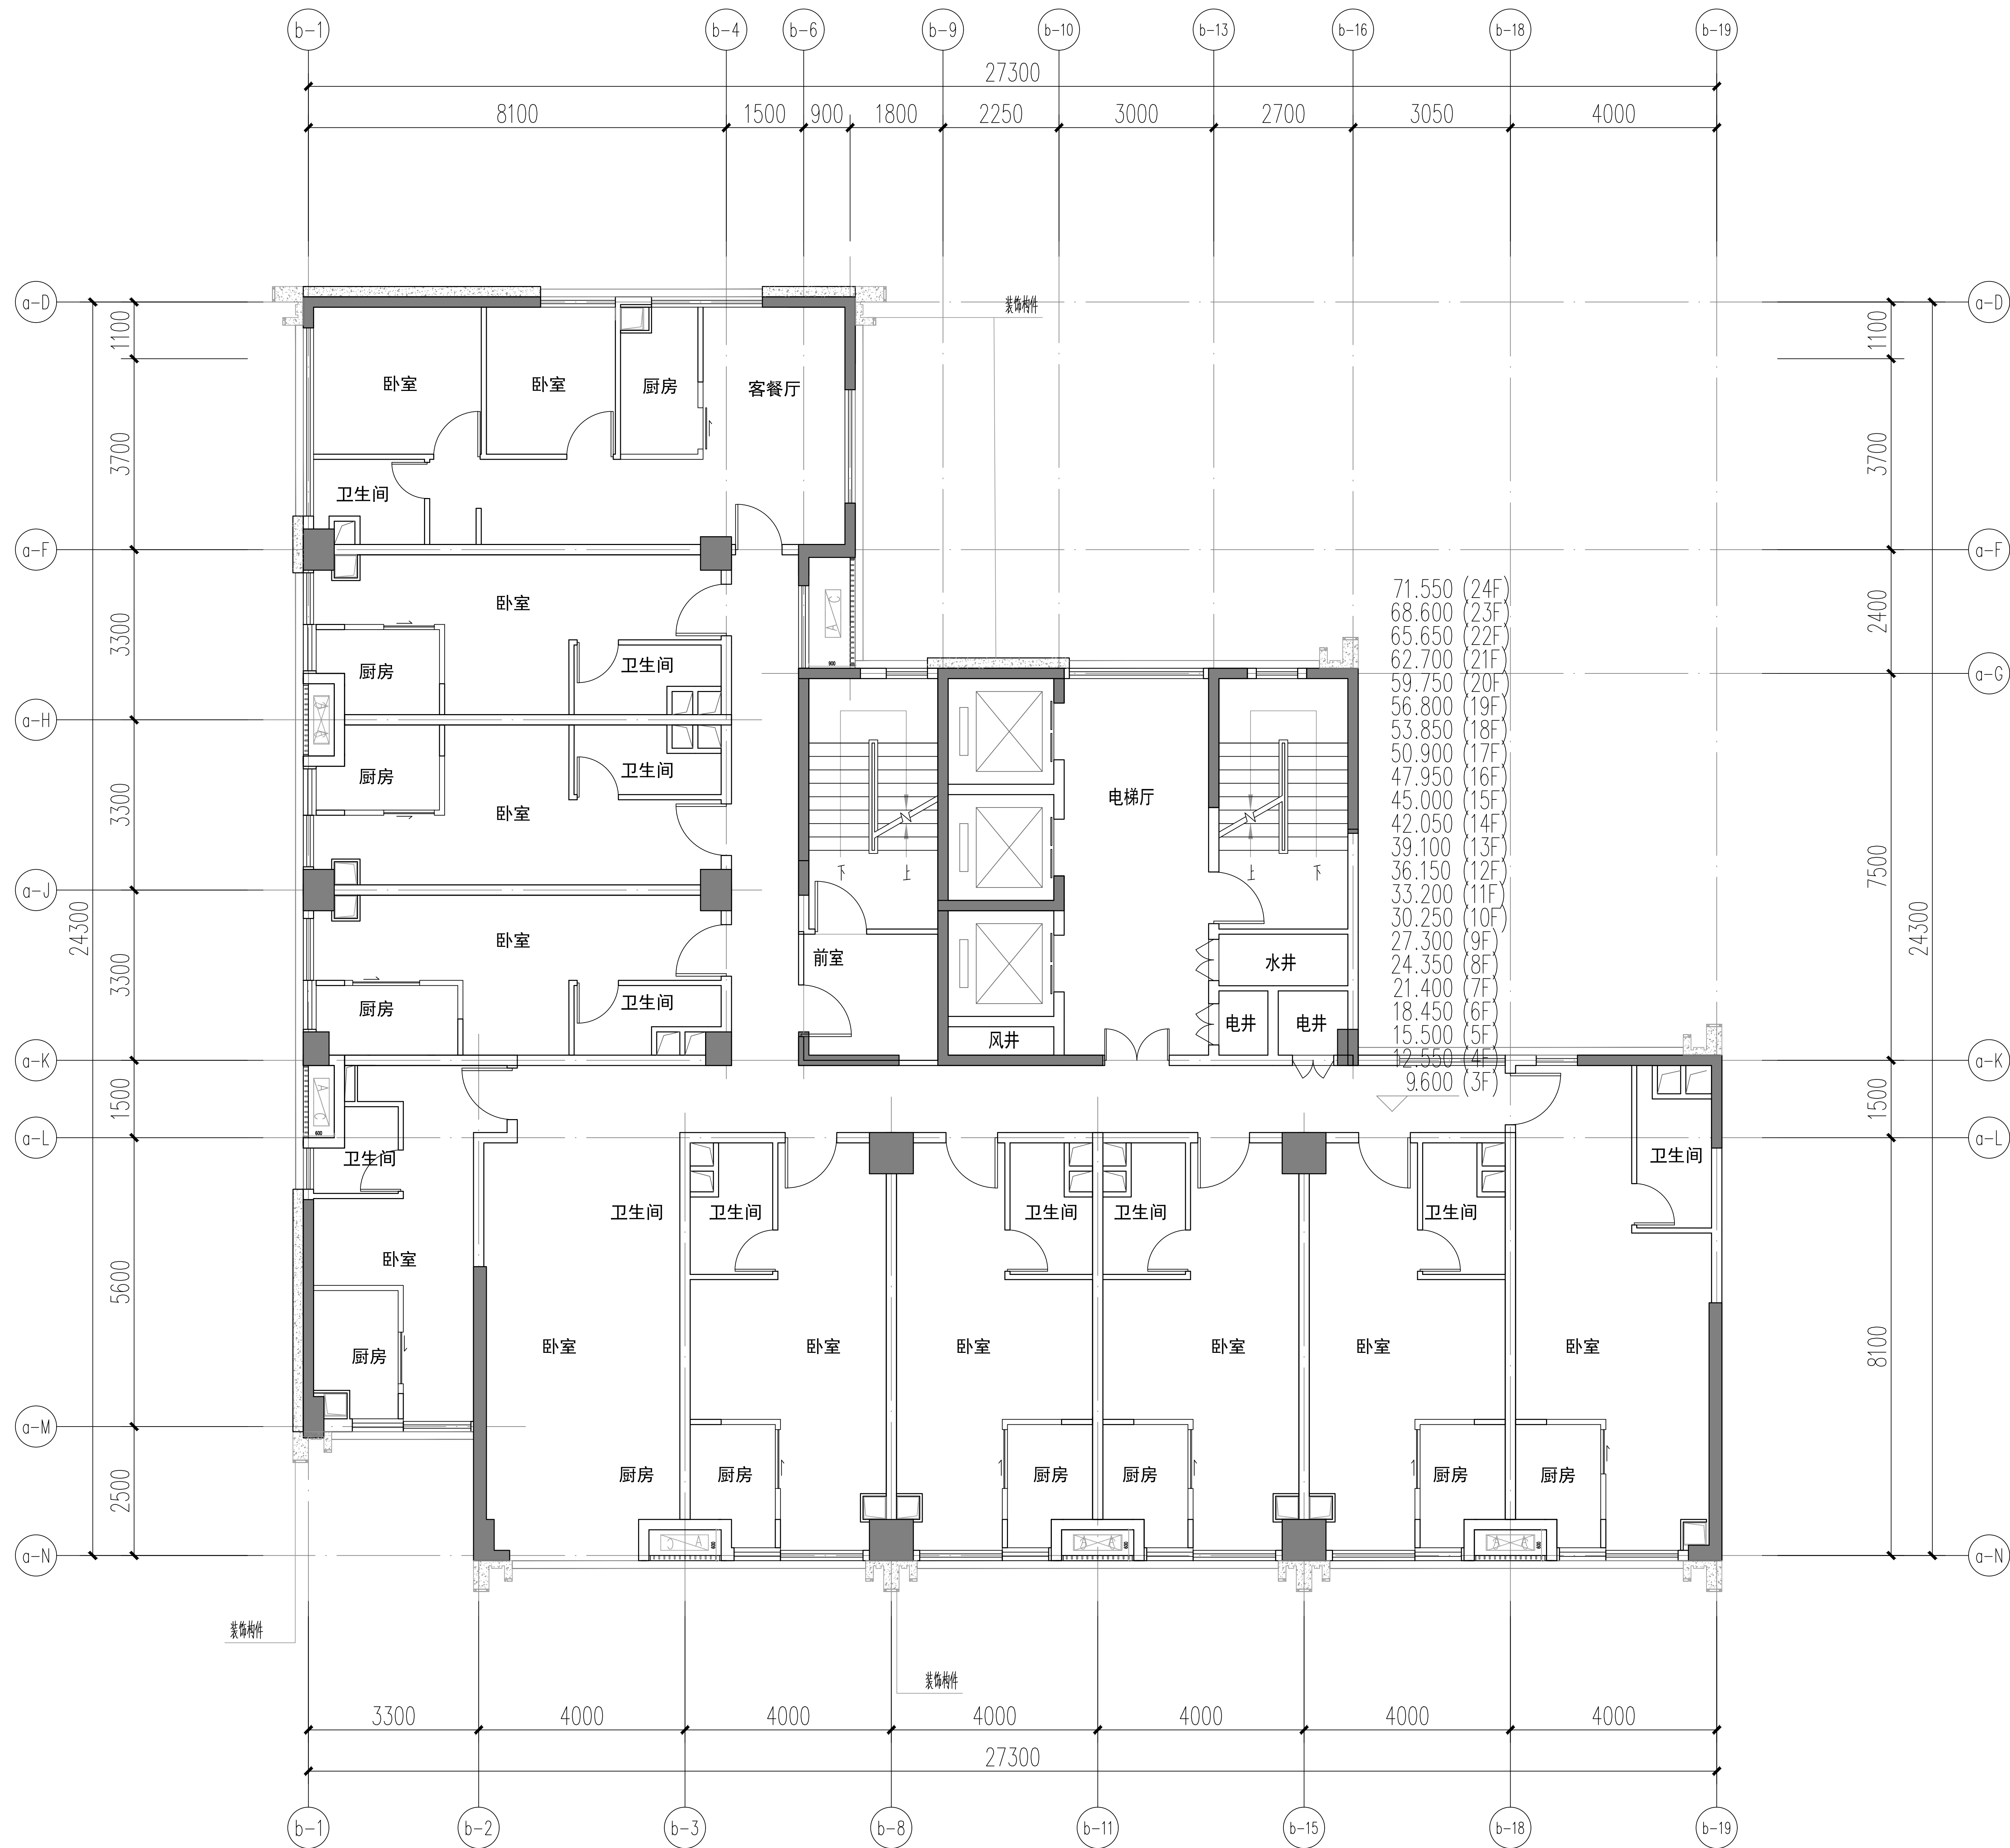

31# 三~二十四层平面图 1:100

版本记录 REVISION NO.	日期 DATE	说明 NOTES


索引图 KEY PLAN

备注 NOTES

廣州瀚華建築設計有限公司
GUANGZHOU HANHUA ARCHITECTS-ENGINEERS CO., LTD.
建築行業《建築工程》甲級
證書編號: A144016929

簽署栏 SIGNATURE		
审 定 APPROVED BY	谢震宇	
审 核 REVIEWED BY	谢震宇	
项目负责 PROJECT CHIEF	彭淑寅	
方案负责 SCHEME CHIEF		
机电负责 MEP CHIEF		
专业负责 DISCIPLINE CHIEF	冯顶山	
校 对 CHECKED BY	姚君	
设 计 DESIGNED BY	冯顶山	
制 图 DRAWN BY	冯顶山	


建设单位 CLIENT	佛山顺北盈业房地产开发有限公司		
工程名称 PROJECT	佛山市顺德区北滘镇中心城区伦桂路东侧 03-23-05 地块项目		
分项工程 PROJECT ITEM	31#		
工程编号 PROJECT NO.	2025设003	专 业 DISCIPLINE	建筑
图纸比例 SCALE	1:100	设计阶段 STAGE	方案设计
图纸名称 DRAWING TITLE	31# 三~二十四层平面图		
图 号 DRAWING NO.	A-31#-3	版 本 VERSION NO.	V1.0
出图日期 DATE	2025.04.13	归档记录 ARCHIVES	

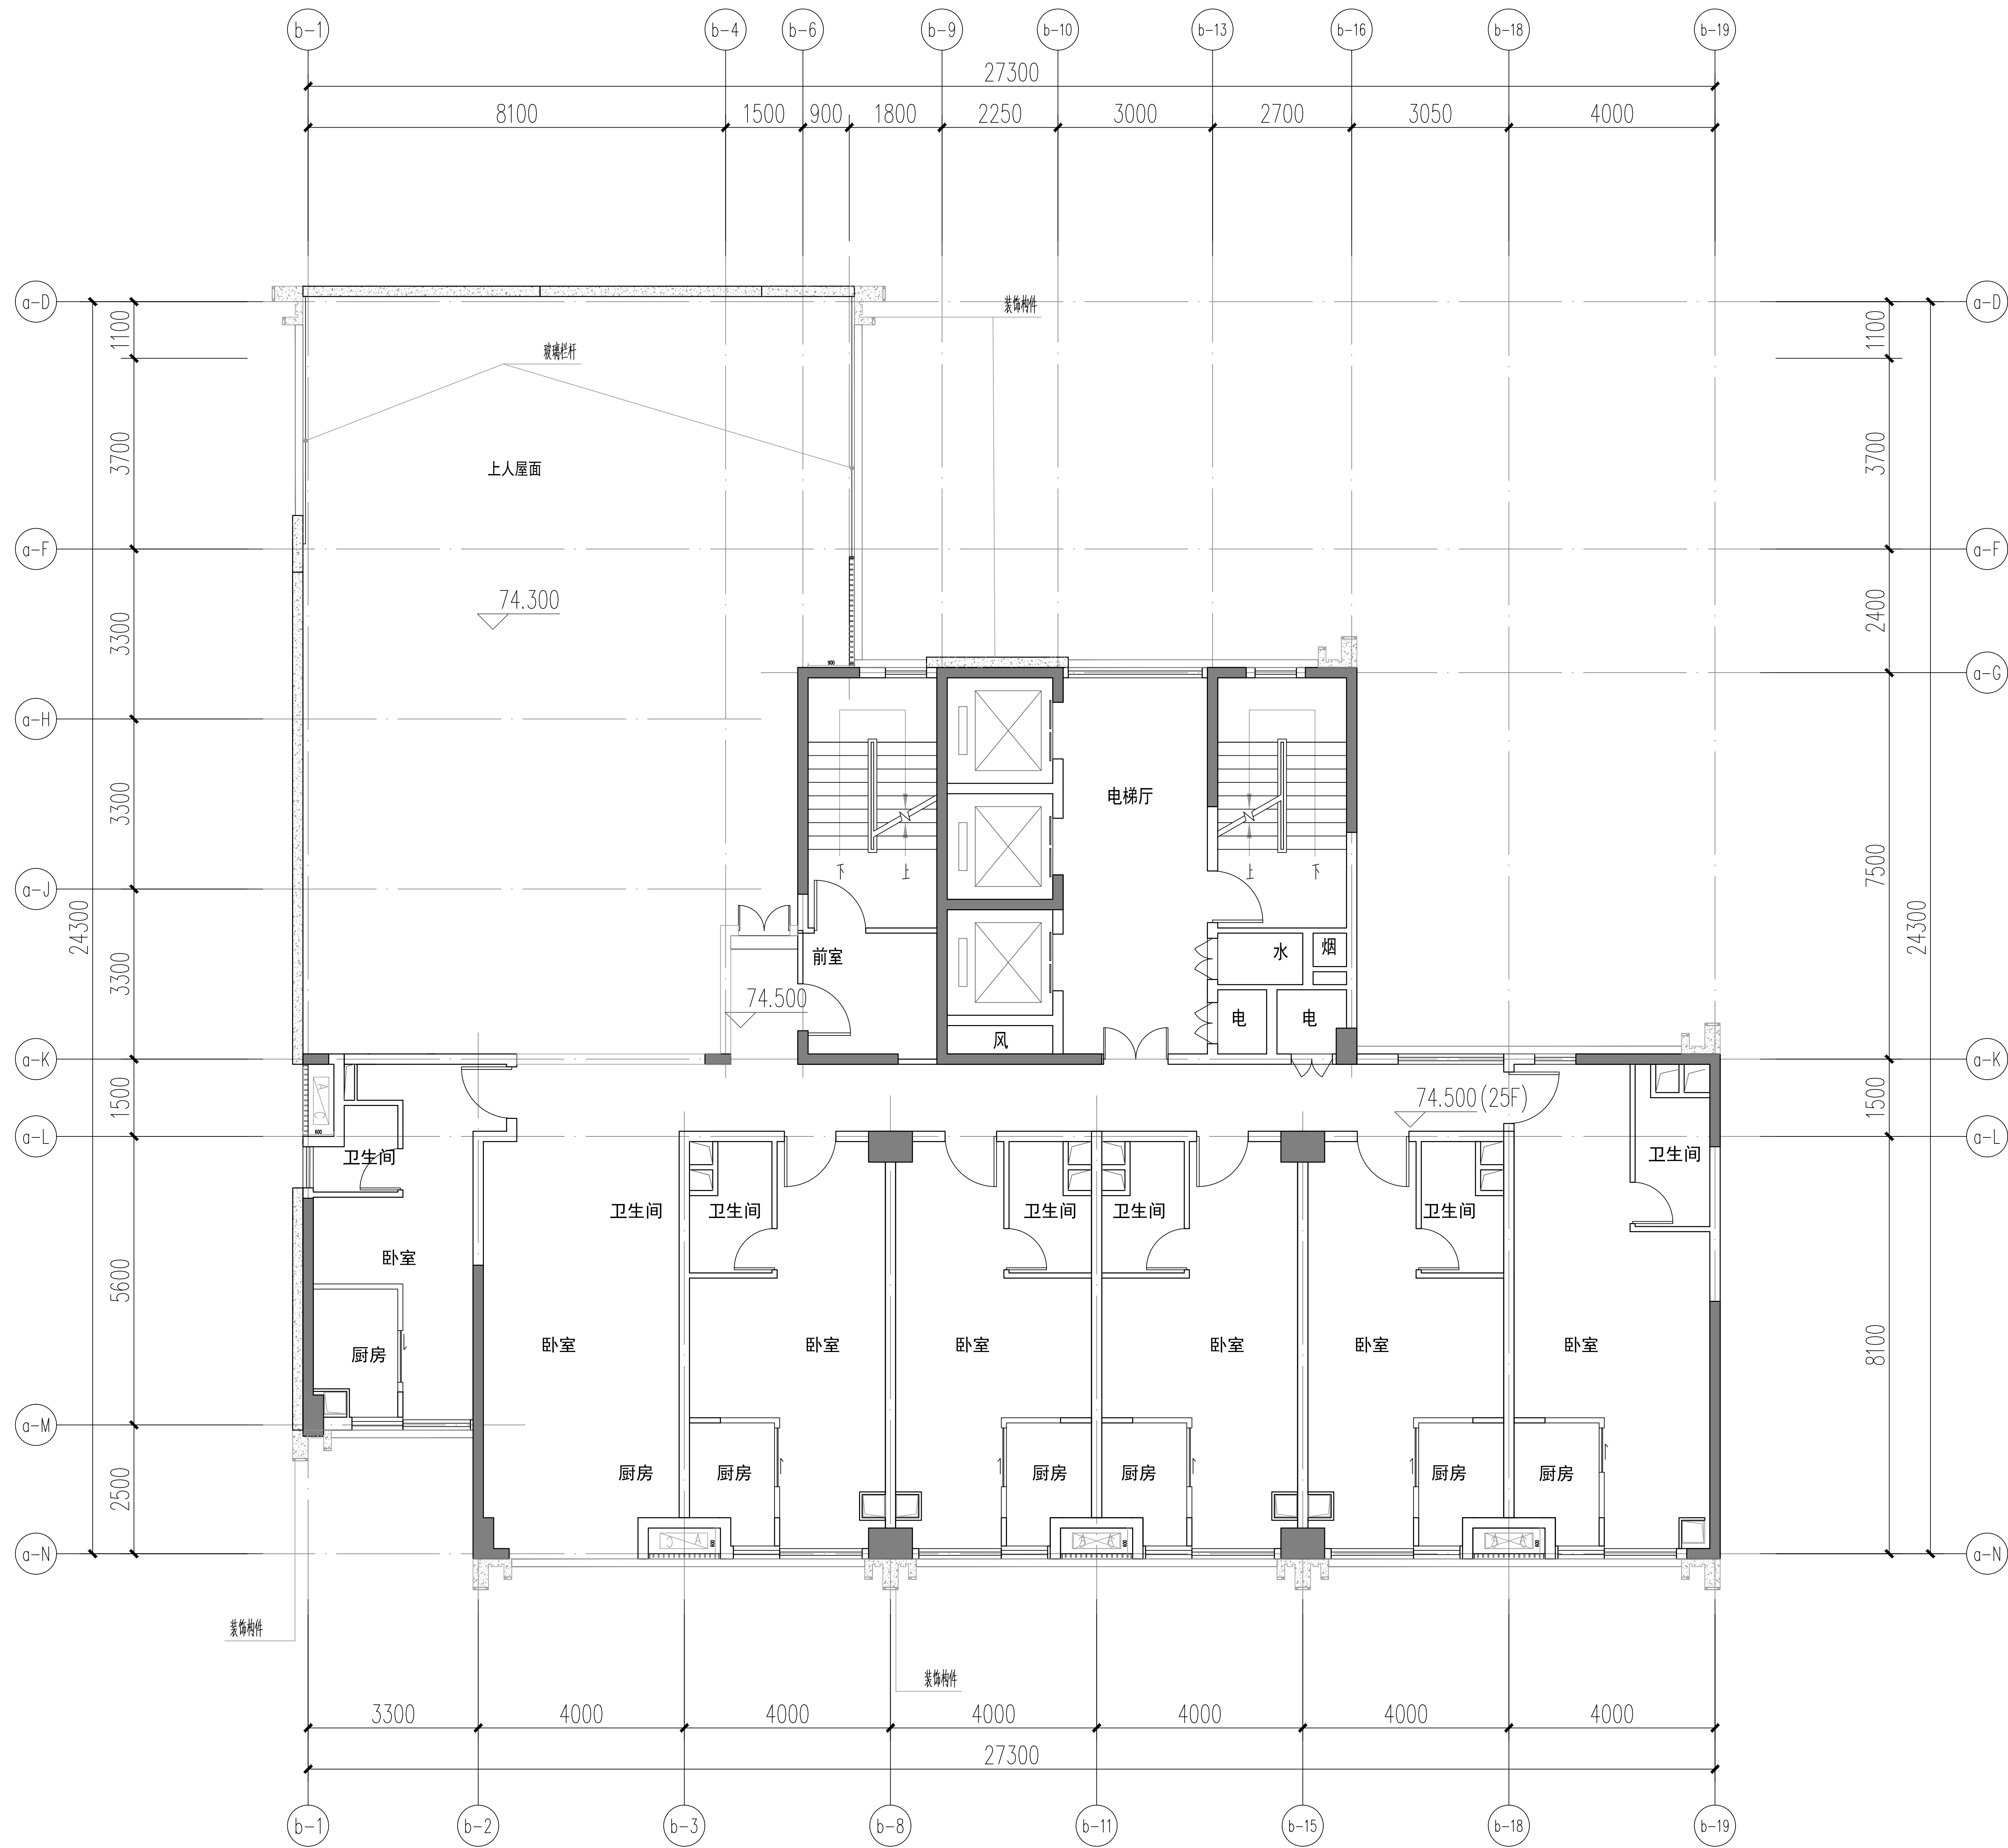

31# 二十五层平面图 1:100

版本记录 REVISION NO.	日期 DATE	说明 NOTES

索引图KEY PLAN

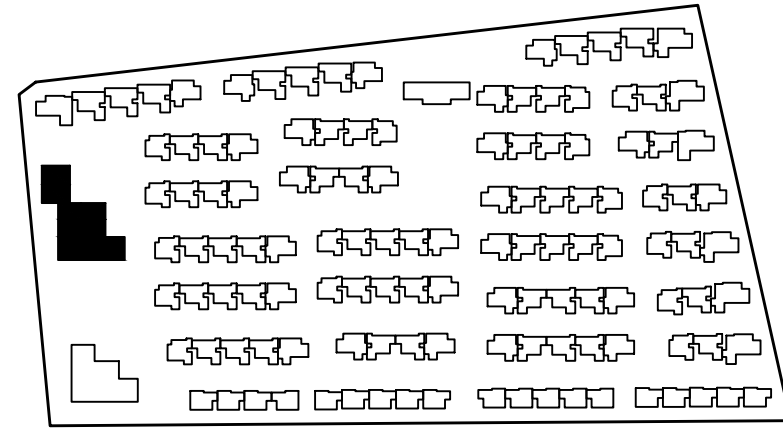

备注 NOTES




廣州瀚華建築設計有限公司
GUANGZHOU HANHUA ARCHITECTS+ENGINEERS CO., LTD.
建築行業《建築工程》甲級
證書編號: A144016929

簽署栏SIGNATURE


审 定 APPROVED BY	谢震宇	
审 核 REVIEWED BY	谢震宇	
项目负责 PROJECT CHIEF	彭淑寅	
方案负责 SCHEME CHIEF		
机电负责 MEP CHIEF		
专业负责 DISCIPLINE CHIEF	冯顶山	
校 对 CHECKED BY	姚君	
设 计 DESIGNED BY	冯顶山	
制 图 DRAWN BY	冯顶山	

建设单位 CLIENT	佛山顺北盈业房地产开发有限公司		
工程名称 PROJECT	佛山市顺德区北滘镇中心城区伦桂路东侧 03-23-05 地块项目		
分项工程 PROJECT ITEM	31#		
工程编号 PROJECT NO.	2025设003	专 业 DISCIPLINE	建筑
图纸比例 SCALE	1:100	设计阶段 STAGE	方案设计
图纸名称 DRAWING TITLE	31# 二十五层平面图		
图 号 DRAWING NO.	A-31#-4	版 本 VERSION NO.	V1.0
出图日期 DATE	2025.04.13	归档记录 ARCHIVES	

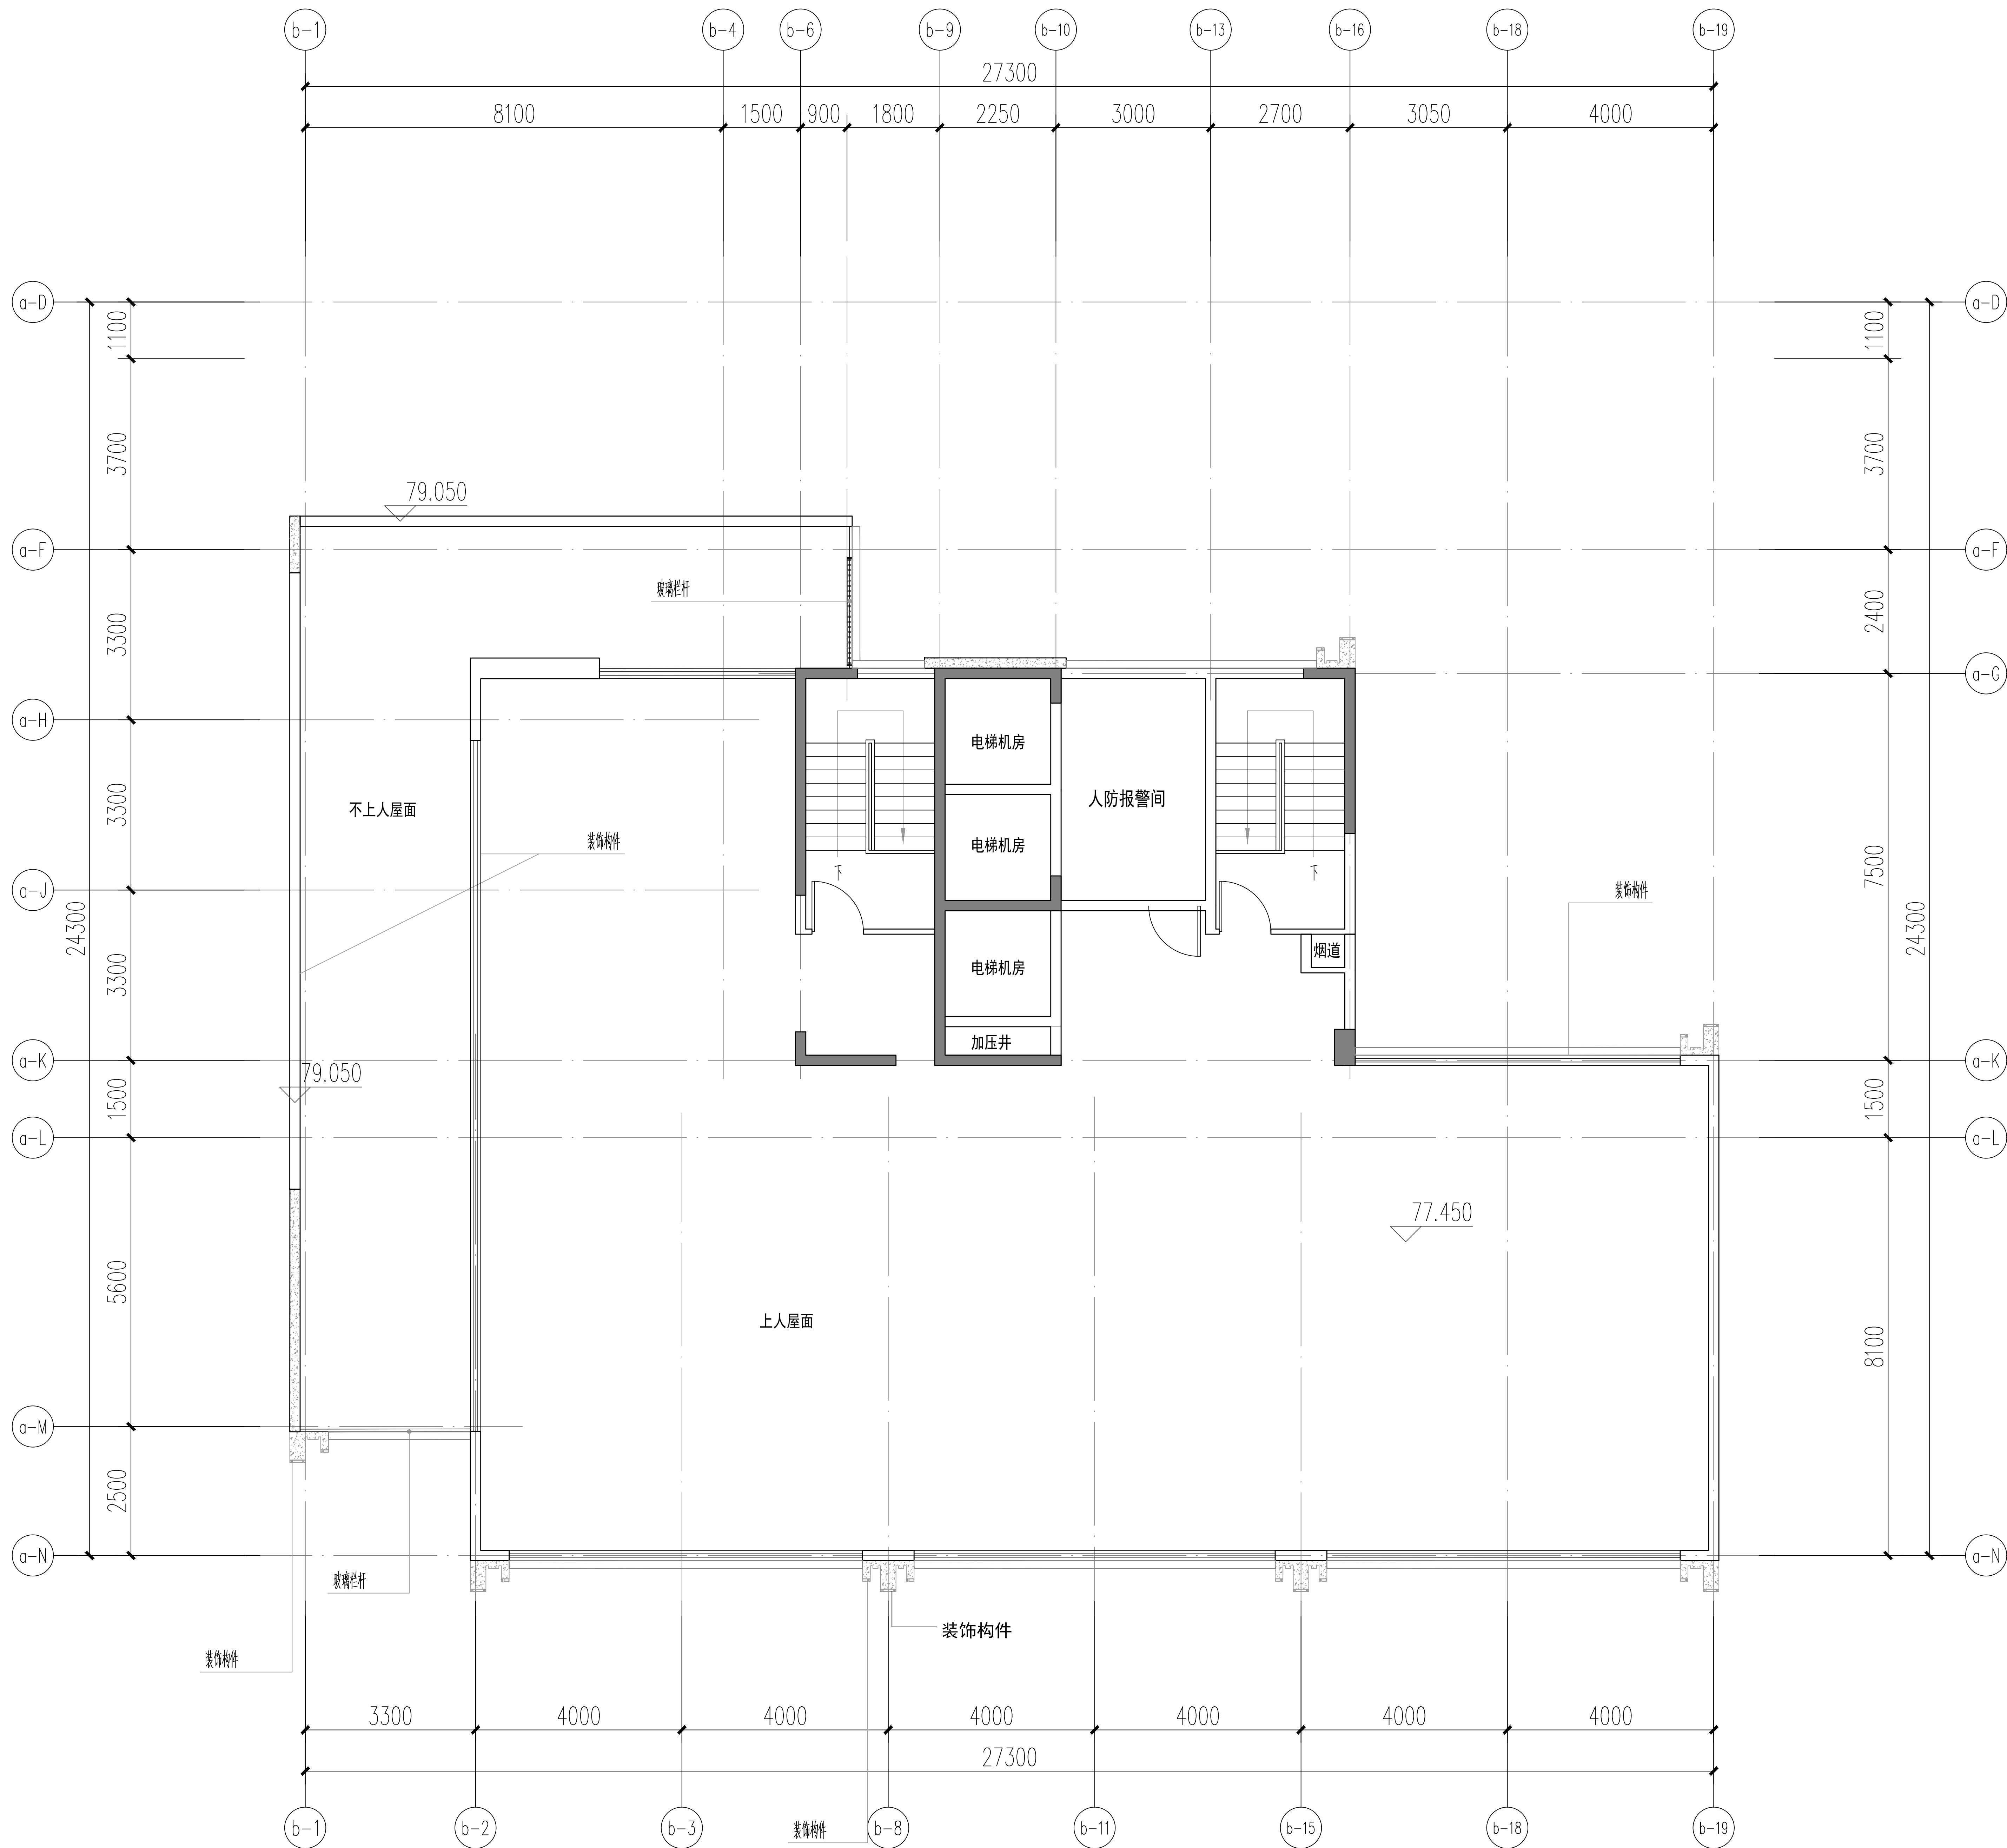

31#机房层平面图 1:100

版本记录 REVISION NO.	日期 DATE	说明 NOTES

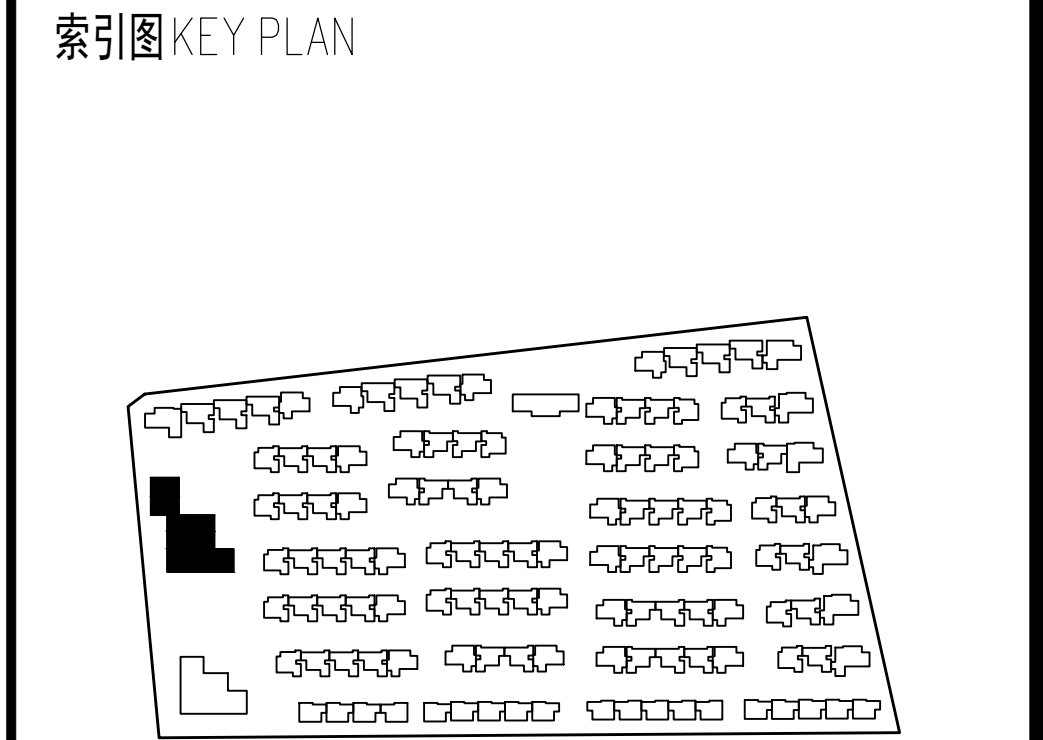


备注 NOTES



签署栏 SIGNATURE		
审 定 APPROVED BY	谢震宇	谢震宇
审 核 REVIEWED BY	谢震宇	谢震宇
项目负责 PROJECT CHIEF	彭淑寅	彭淑寅
方案负责 SCHEME CHIEF		
机电负责 MEP CHIEF		
专业负责 DISCIPLINE CHIEF	冯顶山	冯顶山
校 对 CHECKED BY	姚君	姚君
设 计 DESIGNED BY	冯顶山	冯顶山
制 图 DRAWN BY	冯顶山	冯顶山


建设单位 CLIENT	佛山顺北盈业房地产开发有限公司		
工程名称 PROJECT	佛山市顺德区北滘镇中心城区伦桂路东侧 03-23-05 地块项目		
分项工程 PROJECT ITEM	31#		
工程编号 PROJECT NO.	2025设003	专 业 DISCIPLINE	建筑
图纸比例 SCALE	1:100	设计阶段 STAGE	方案设计
图纸名称 DRAWING TITLE	31# 机房层平面图		
图 号 DRAWING NO.	A-31#-5	版 本 VERSION NO.	V1.0
出图日期 DATE	2025.04.13	归档记录 ARCHIVES	

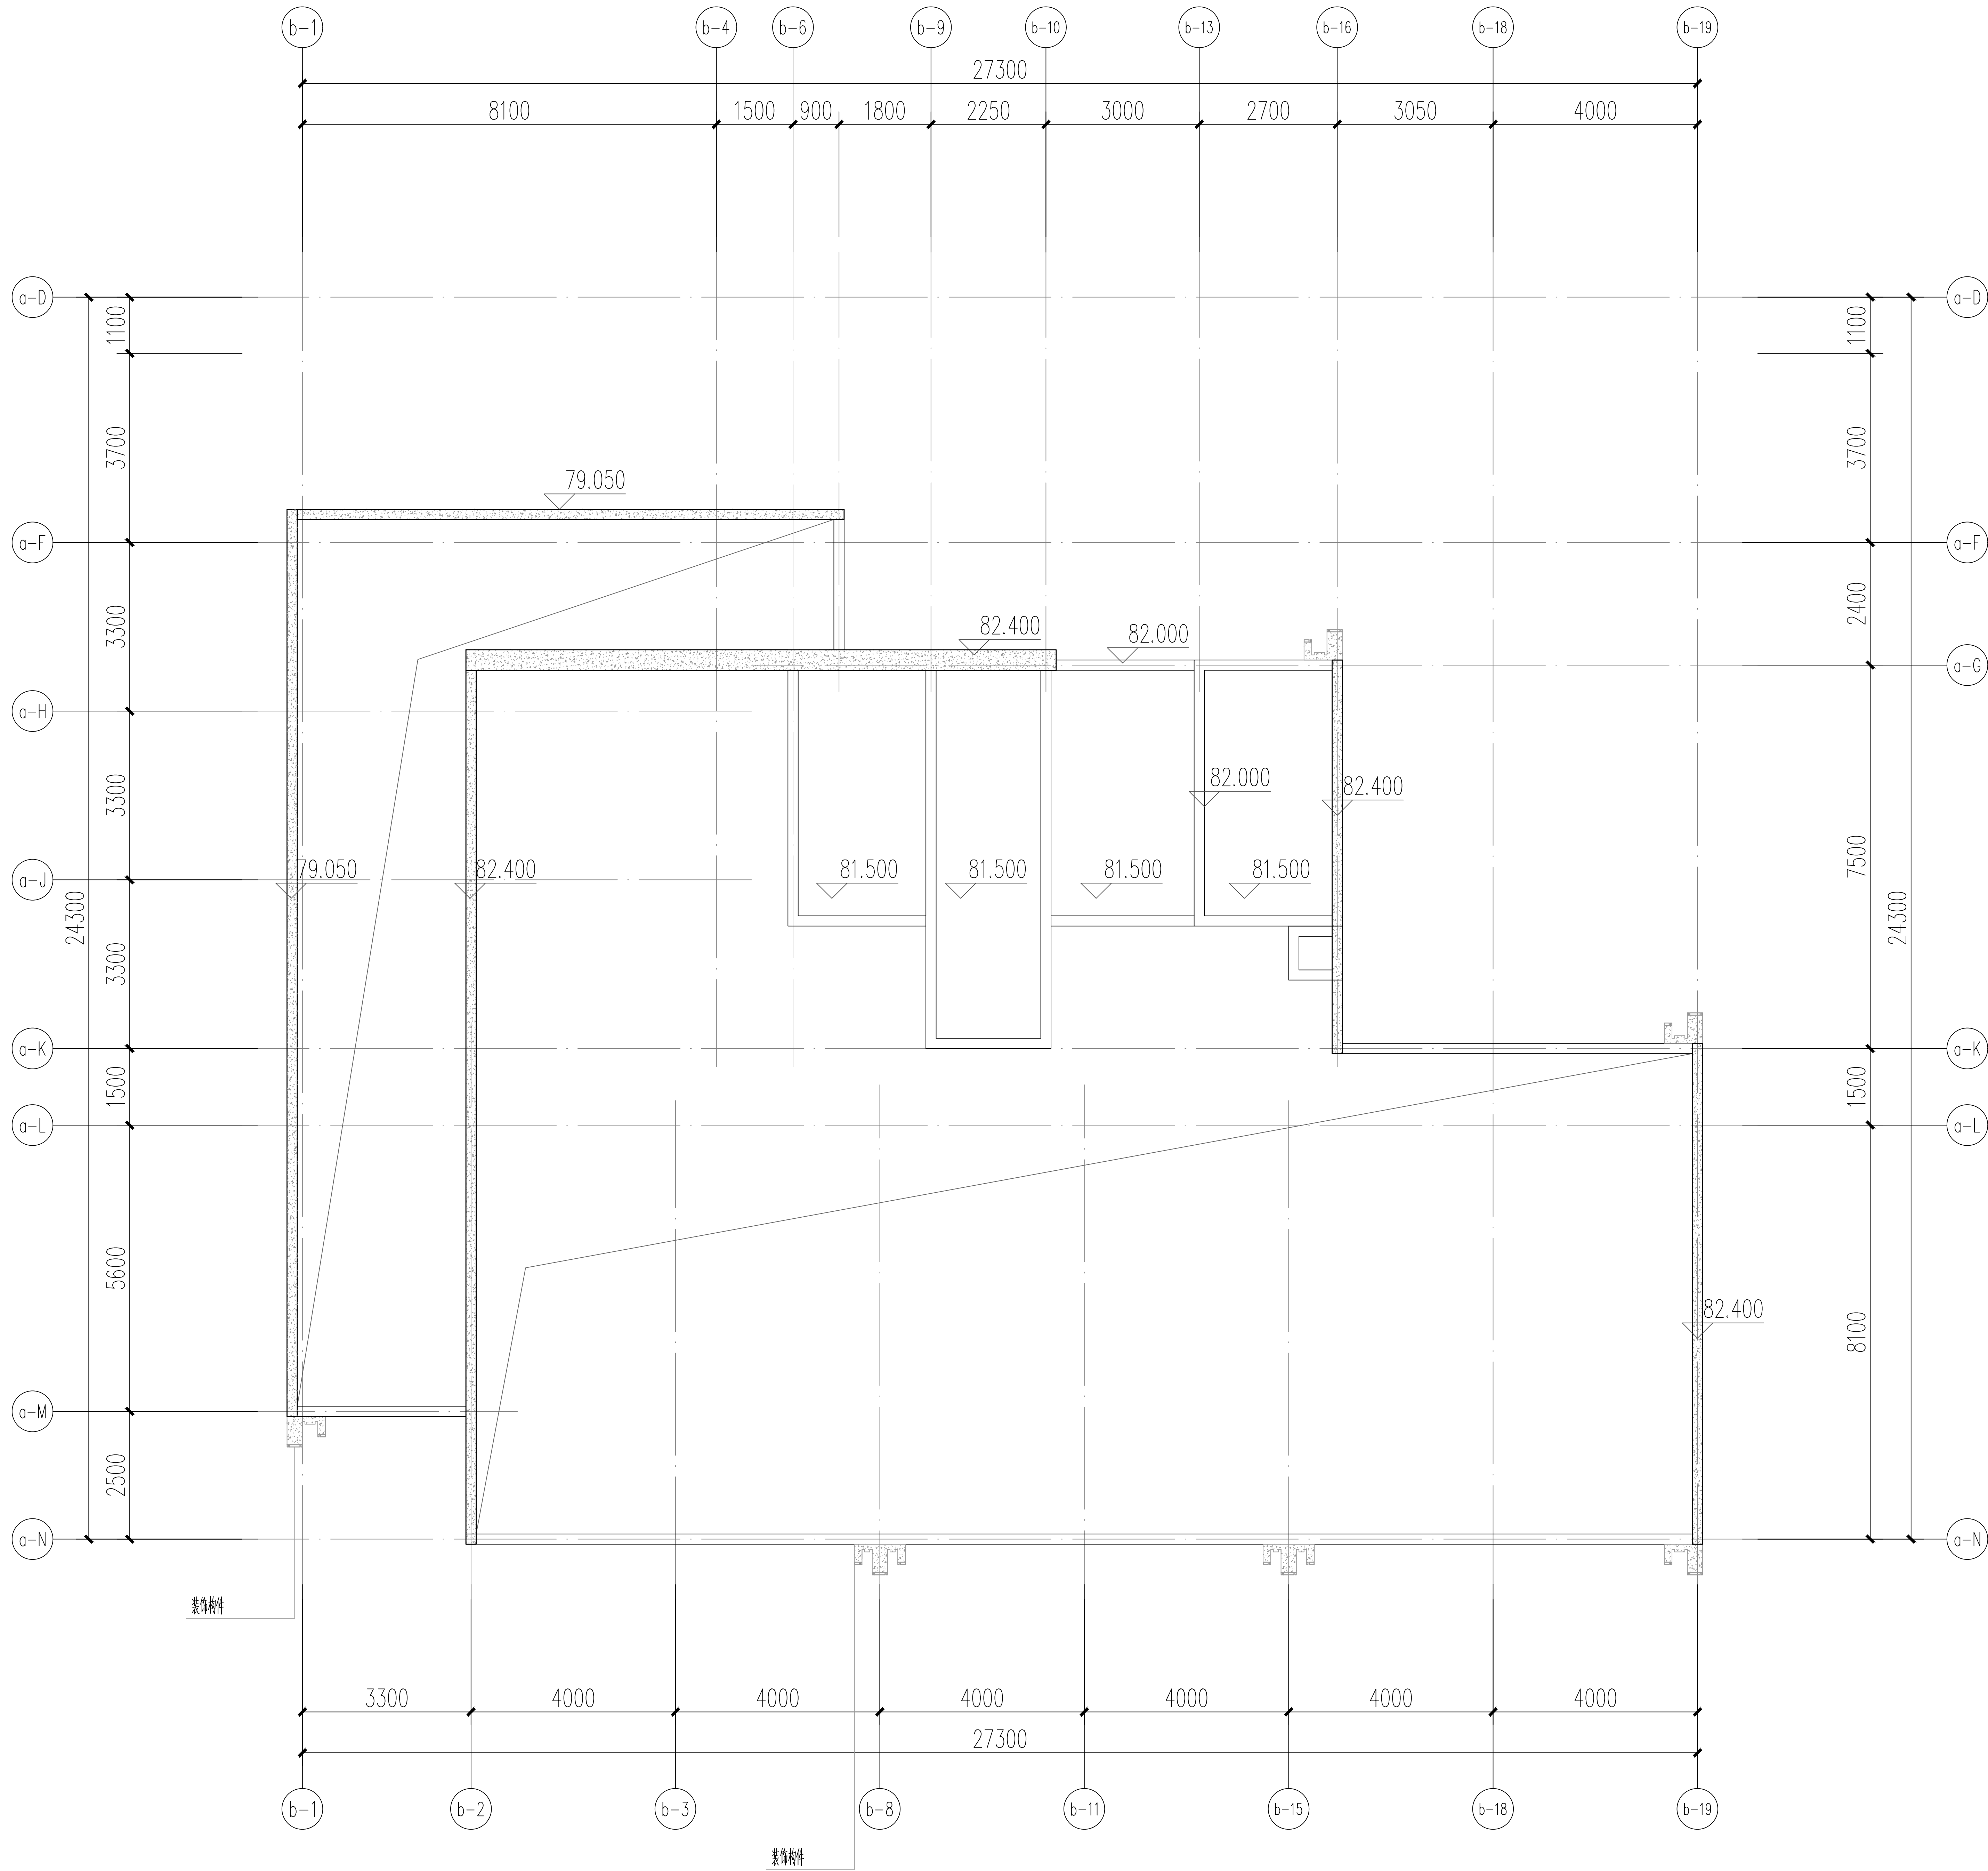

31#屋顶层平面图 1:100

版本记录 REVISION NO.	日期 DATE	说明 NOTES

索引图KEY PLAN

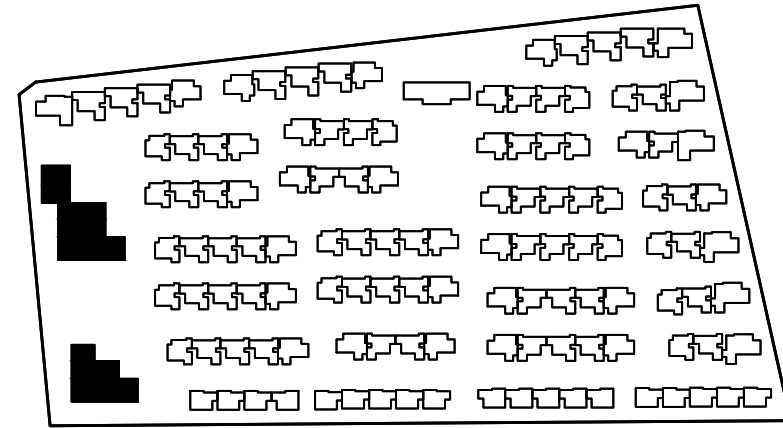

备注 NOTES



廣州瀚華建築設計有限公司
GUANGZHOU HANHUA ARCHITECTS+ENGINEERS CO., LTD
建筑行业（建筑工程）甲级
證書編號：A144016929

签署栏SIGNATURE

审 定 APPROVED BY	谢震宇	谢震宇
审 核 REVIEWED BY	谢震宇	谢震宇
项目负责 PROJECT CHIEF	彭淑寅	彭淑寅
方案负责 SCHEME CHIEF		
机电负责 MEP CHIEF		
专业负责 DISCIPLINE CHIEF	冯顶山	冯顶山
校 对 CHECKED BY	姚君	姚君
设 计 DESIGNED BY	冯顶山	冯顶山
制 图 DRAWN BY	冯顶山	冯顶山

建设单位
CLIENT

佛山顺北盈业房地产开发有限公司

工程名称
PROJECT

佛山市顺德区北滘镇中心城区伦桂路东侧 03-23-05 地块项目

分项工程
PROJECT ITEM

30#

工程编号
PROJECT NO.

2025设003

专 业

建筑

图纸比例
SCALE

1:100

设计阶段

方案设计

图纸名称
DRAWING TITLE

30# 屋顶层平面图

图 号
DRAWING NO.

A-30#-6

版 本

V1.0

出图日期
DATE

2025.04.13

归档记录

ARCHIVES