



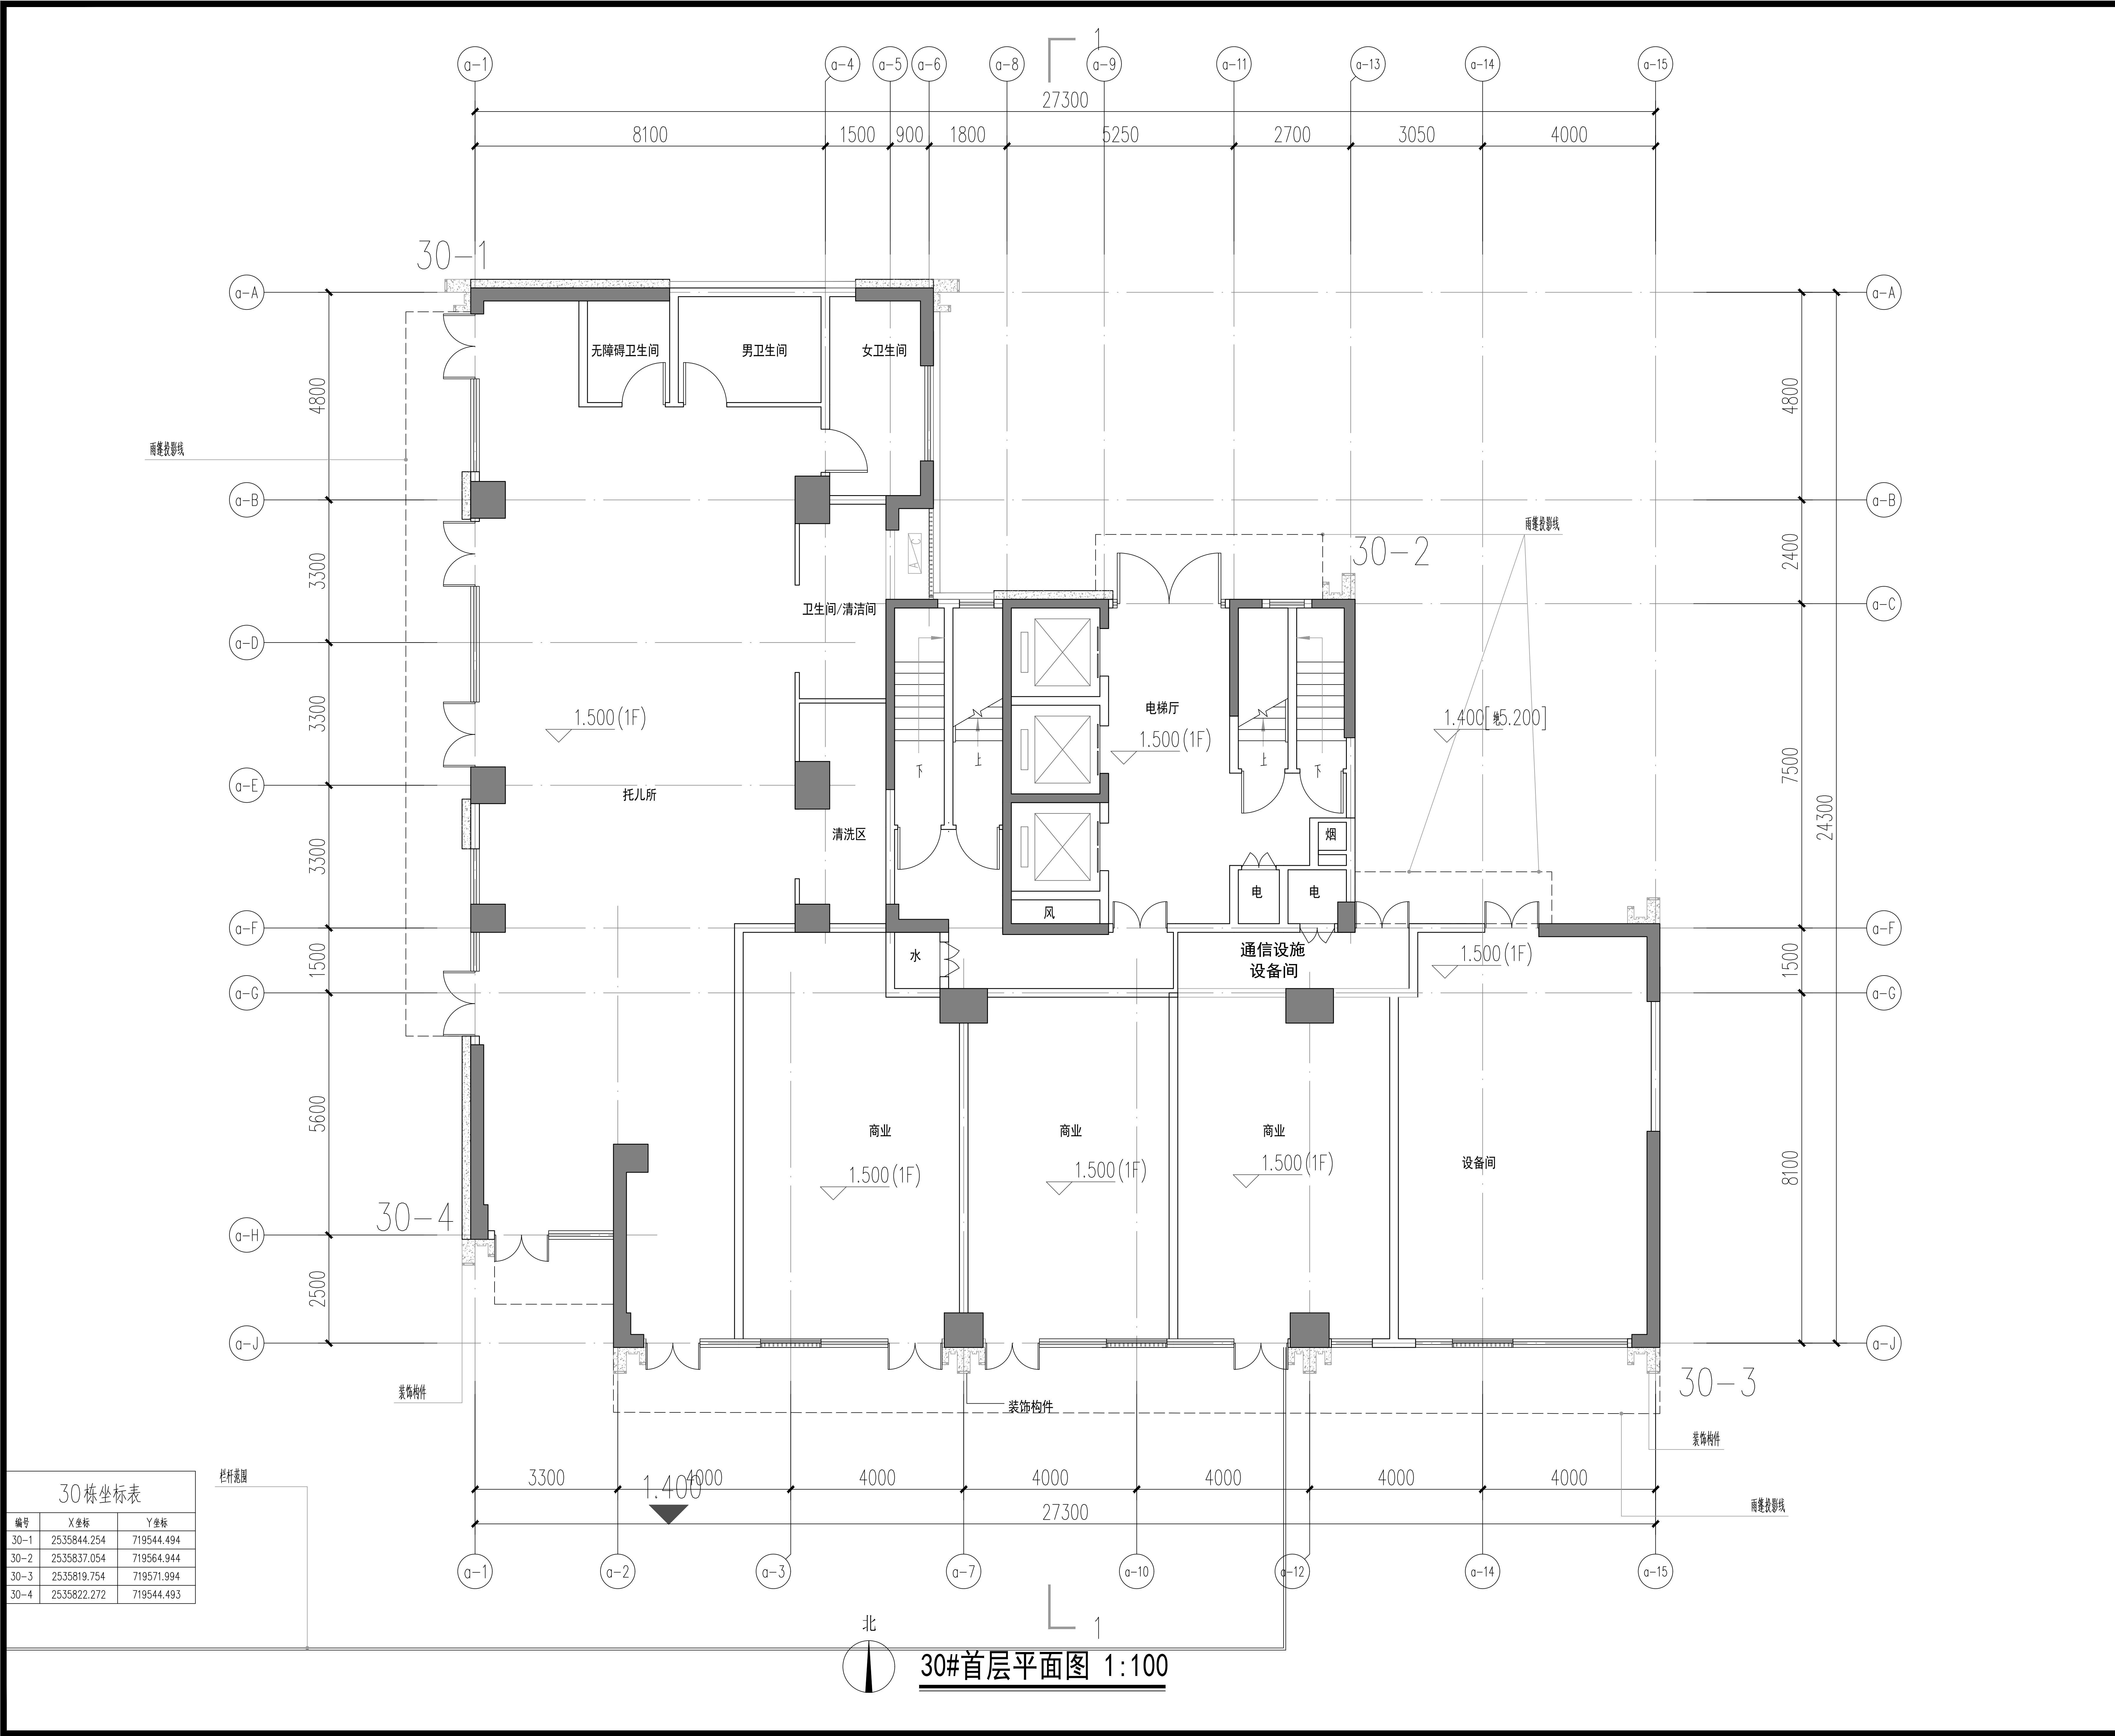


版本记录 REVISION NO.	日期 DATE	说明 NOTES
索引图 KEY PLAN		
备注 NOTES		
HAE 廣州瀚華建築設計有限公司 GUANGZHOU HANHUA ARCHITECTS+ENGINEERS CO., LTD. 建築行業《建築工程》甲級 證書編號: A144016929		
签署栏 SIGNATURE		
审 定 APPROVED BY	谢震宇	
审 核 REVIEWED BY	谢震宇	
项目负责 PROJECT CHIEF	彭淑寅	
方案负责 SCHEME CHIEF		
机电负责 MEP CHIEF		
专业负责 DISCIPLINE CHIEF	冯顶山	
校 对 CHECKED BY	姚君	
设 计 DESIGNED BY	冯顶山	
制 图 DRAWN BY	冯顶山	
建设单位 CLIENT	佛山顺北盈业房地产开发有限公司	
工程名称 PROJECT	佛山市顺德区北滘镇中心城区伦桂路东侧 03-23-05 地块项目	
分项工程 PROJECT ITEM	30#	
工程编号 PROJECT NO.	2025设003	专 业 DISCIPLINE 建筑
图纸比例 SCALE	1:100	设计阶段 STAGE 方案设计
图纸名称 DRAWING TITLE	30#首层平面图	
图 号 DRAWING NO.	A-30#-1	版 本 VERSION NO. V1.0
出图日期 DATE	2025.04.13	归档记录 ARCHIVES

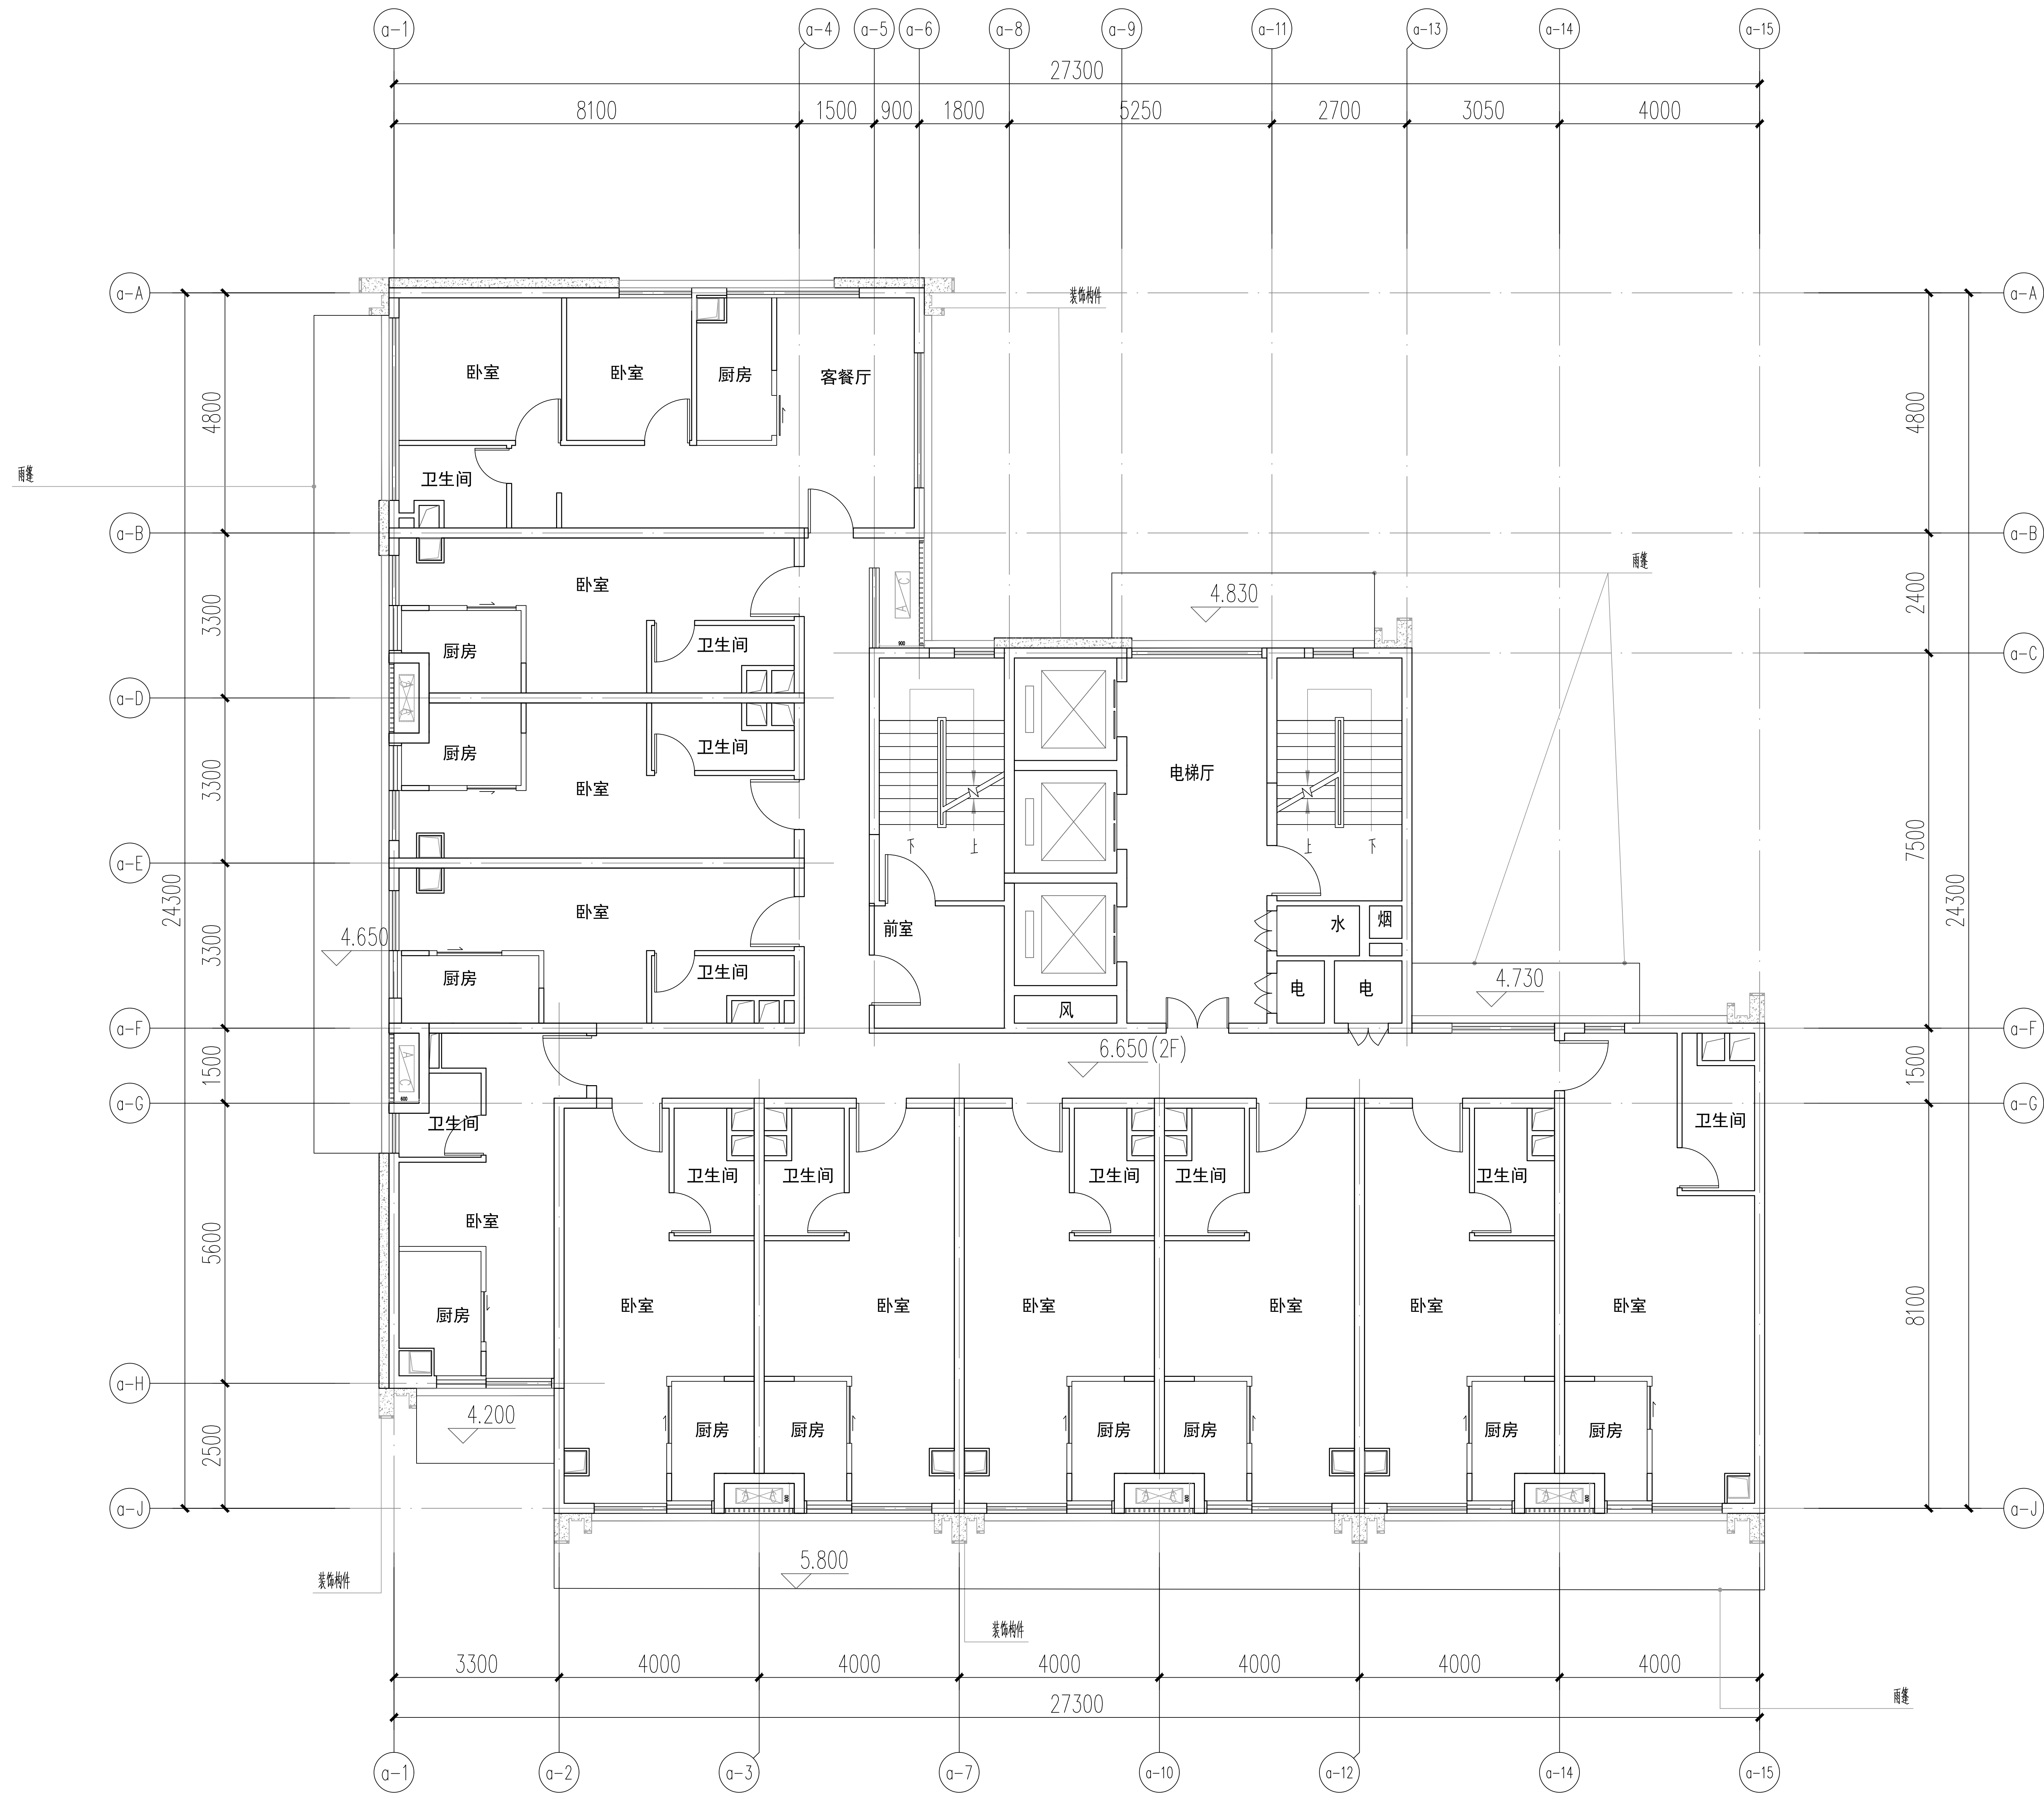

30# 二层平面图 1:100

版本记录 REVISION NO.	日期 DATE	说明 NOTES

索引图KEY PLAN

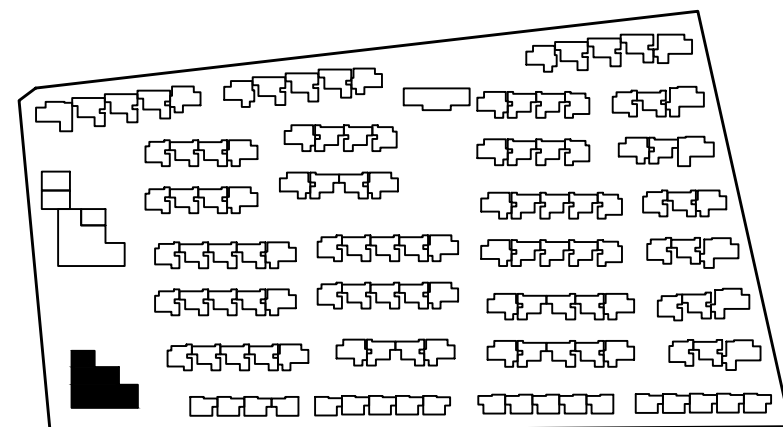

备注 NOTES



廣州瀚華建築設計有限公司
GUANGZHOU HANHUA ARCHITECTS-ENGINEERS CO., LTD.
建筑行业《建筑工程》甲级
證書編號: A144016929

签署栏SIGNATURE

审 定 APPROVED BY	谢震宇	
审 核 REVIEWED BY	谢震宇	
项目负责 PROJECT CHIEF	彭淑寅	
方案负责 SCHEME CHIEF		
机电负责 MEP CHIEF		
专业负责 DISCIPLINE CHIEF	冯顶山	
校 对 CHECKED BY	姚君	
设 计 DESIGNED BY	冯顶山	
制 图 DRAWN BY	冯顶山	

建设单位
CLIENT

佛山顺北盈业房地产开发有限公司

工程名称
PROJECT

佛山市顺德区北滘镇中心城区伦桂路东侧 03-23-05 地块项目

分项工程
PROJECT ITEM

30#

工程编号
PROJECT NO.

2025设003

专 业
DISCIPLINE

建筑

图纸比例
SCALE

1:100

设计阶段
STAGE

方案设计

图纸名称
DRAWING TITLE

30# 二层平面图

图 号
DRAWING NO.

A-30#-2


版 本
VERSION NO.

V1.0

出图日期
DATE


2025.04.13

归档记录
ARCHIVES

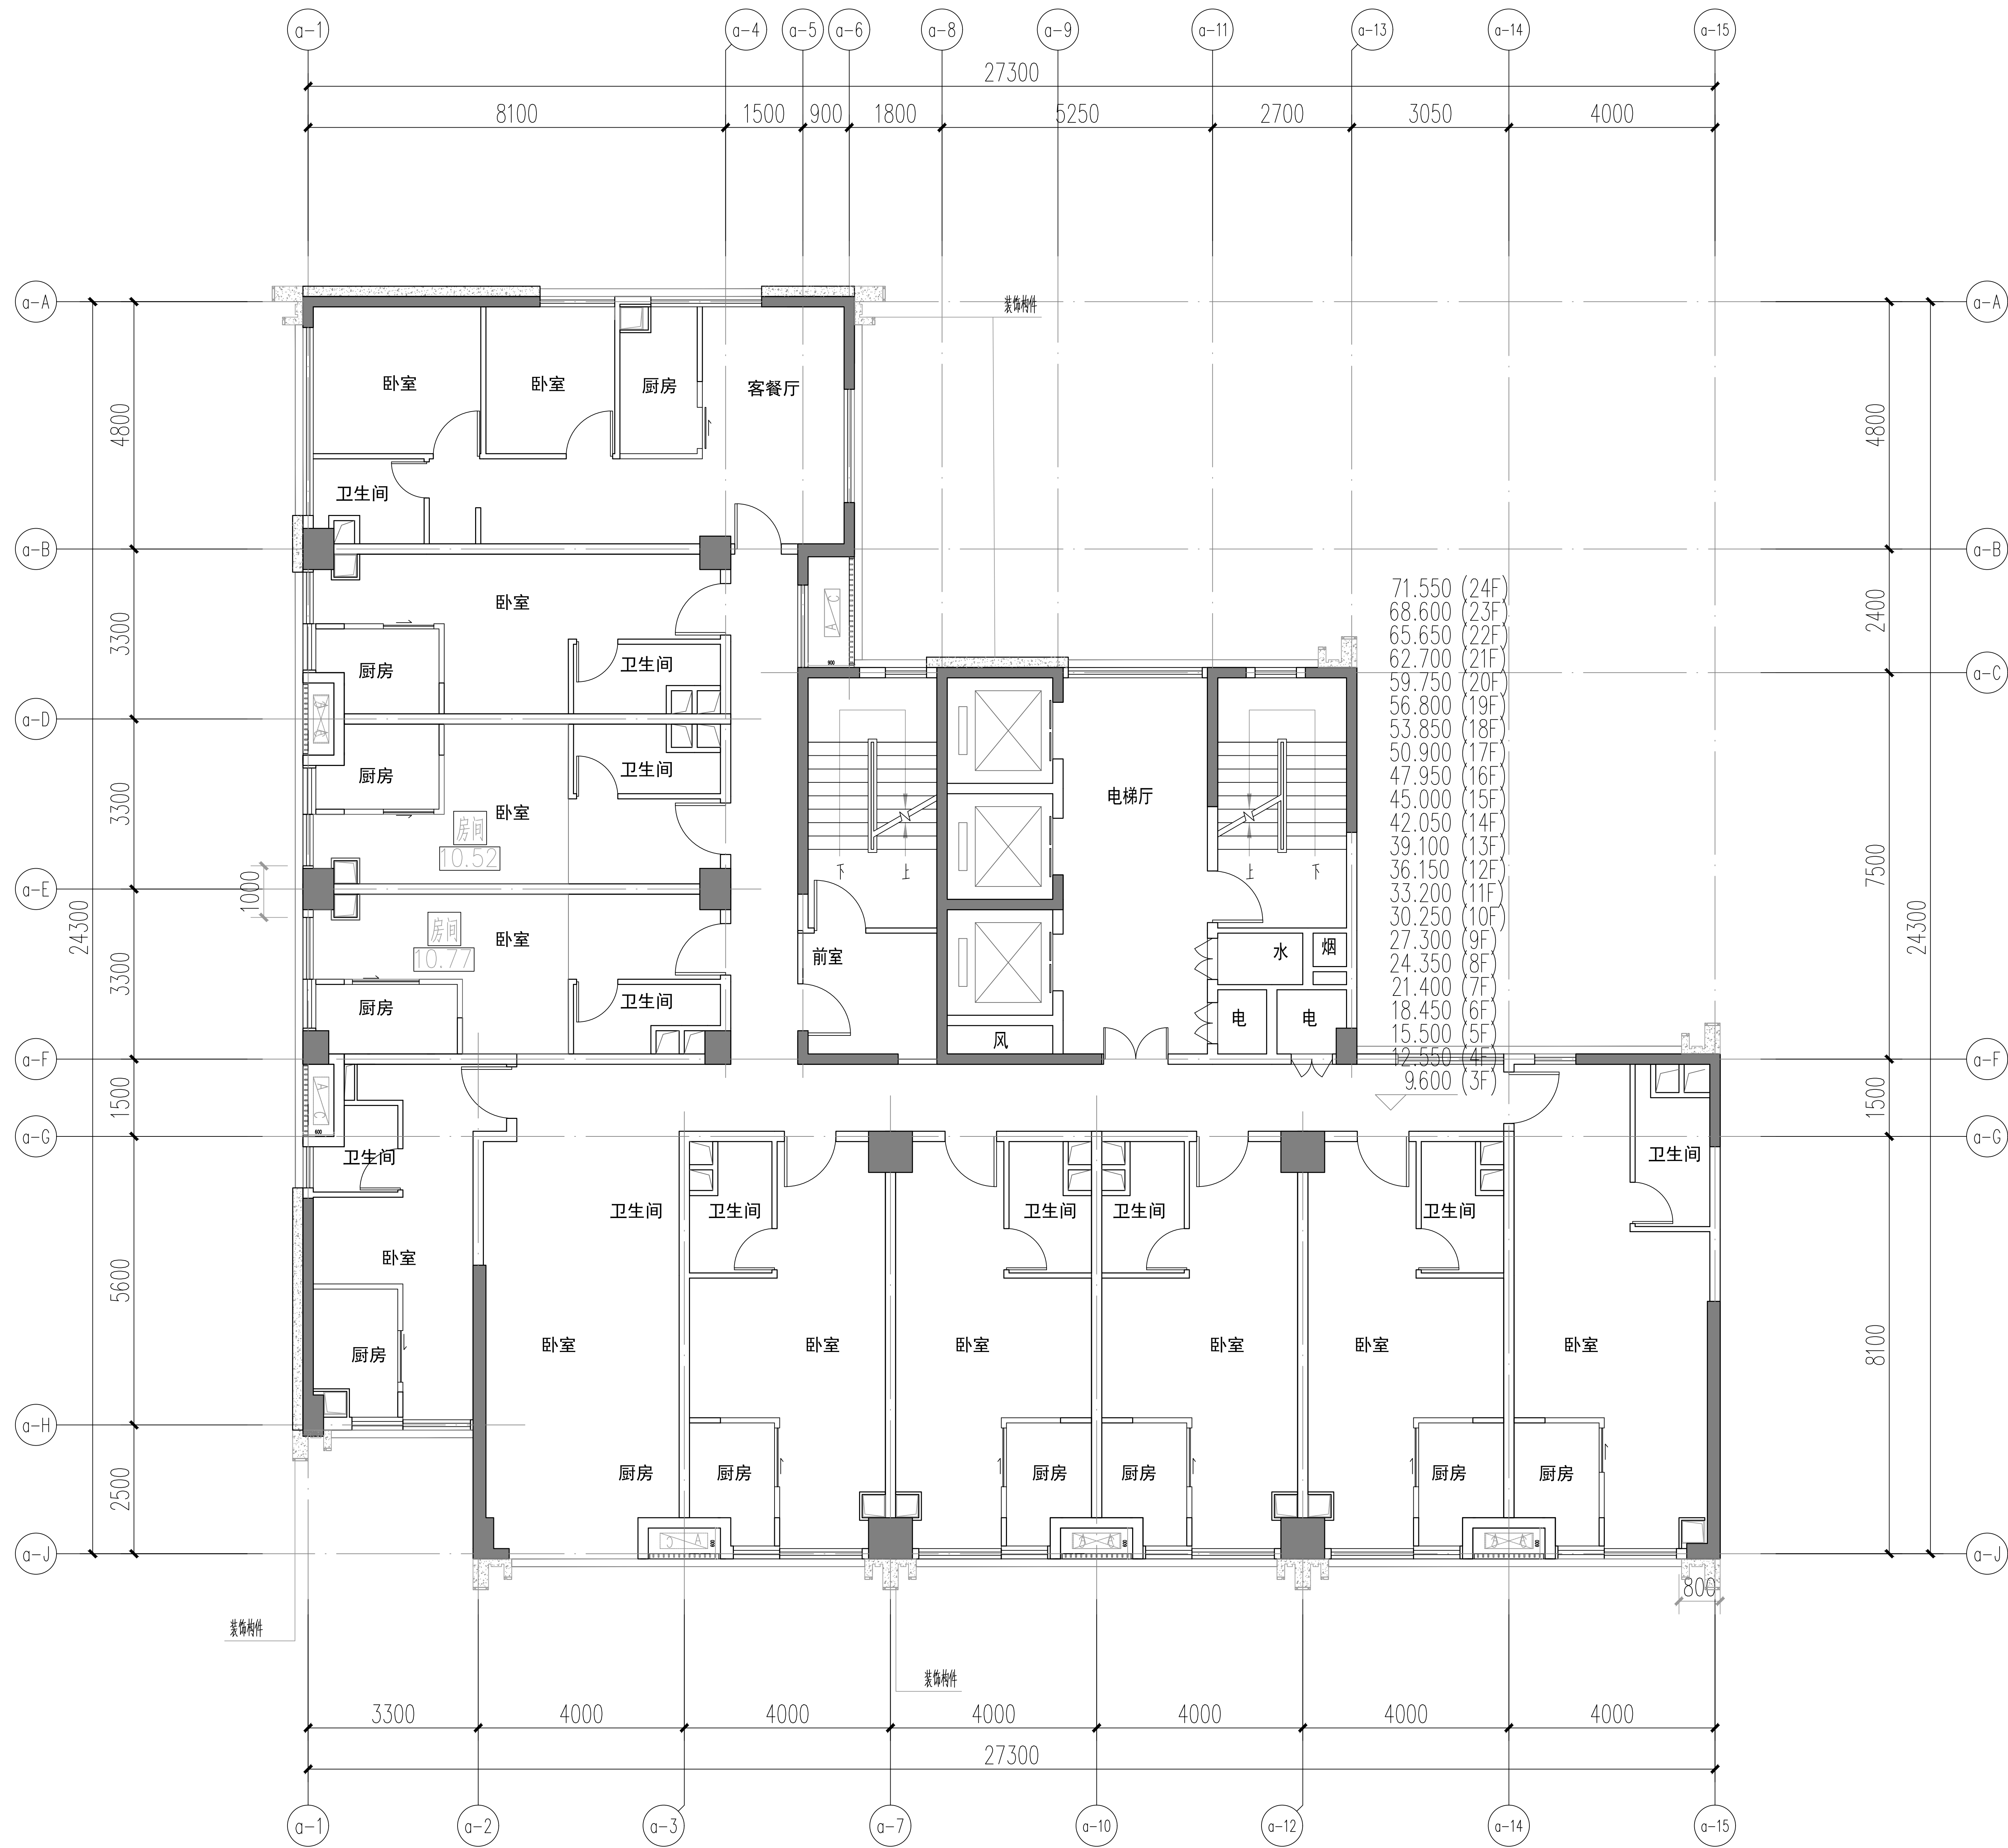

30#三~二十四层平面图 1:100


版本记录 REVISION NO.	日期 DATE	说明 NOTES
索引图KEY PLAN		
备注NOTES		
HAE 廣州瀚華建築設計有限公司 GUANGZHOU HANHUA ARCHITECTS+ENGINEERS CO., LTD 建筑行业（建筑工程）甲级 證書編號：A144016929		
签署栏SIGNATURE		
审 定 APPROVED BY	谢震宇	
审 核 REVIEWED BY	谢震宇	
项目负责 PROJECT CHIEF	彭淑寅	
方案负责 SCHEME CHIEF		
机电负责 MEP CHIEF		
专业负责 DISCIPLINE CHIEF	冯顶山	
校 对 CHECKED BY	姚君	
设 计 DESIGNED BY	冯顶山	
制 图 DRAWN BY	冯顶山	
建设单位 CLIENT	佛山顺北盈业房地产开发有限公司	
工程名称 PROJECT	佛山市顺德区北滘镇中心城区伦桂路东侧 03-23-05 地块项目	
分项工程 PROJECT ITEM	30#	
工程编号 PROJECT NO.	2025设003	专 业 DISCIPLINE 建筑
图纸比例 SCALE	1:100	设计阶段 STAGE 方案设计
图纸名称 DRAWING TITLE	30# 三~二十四层平面图	
图 号 DRAWING NO.	A-30#-3	版 本 VERSION NO. V1.0
出图日期 DATE	2025.04.13	归档记录 ARCHIVES

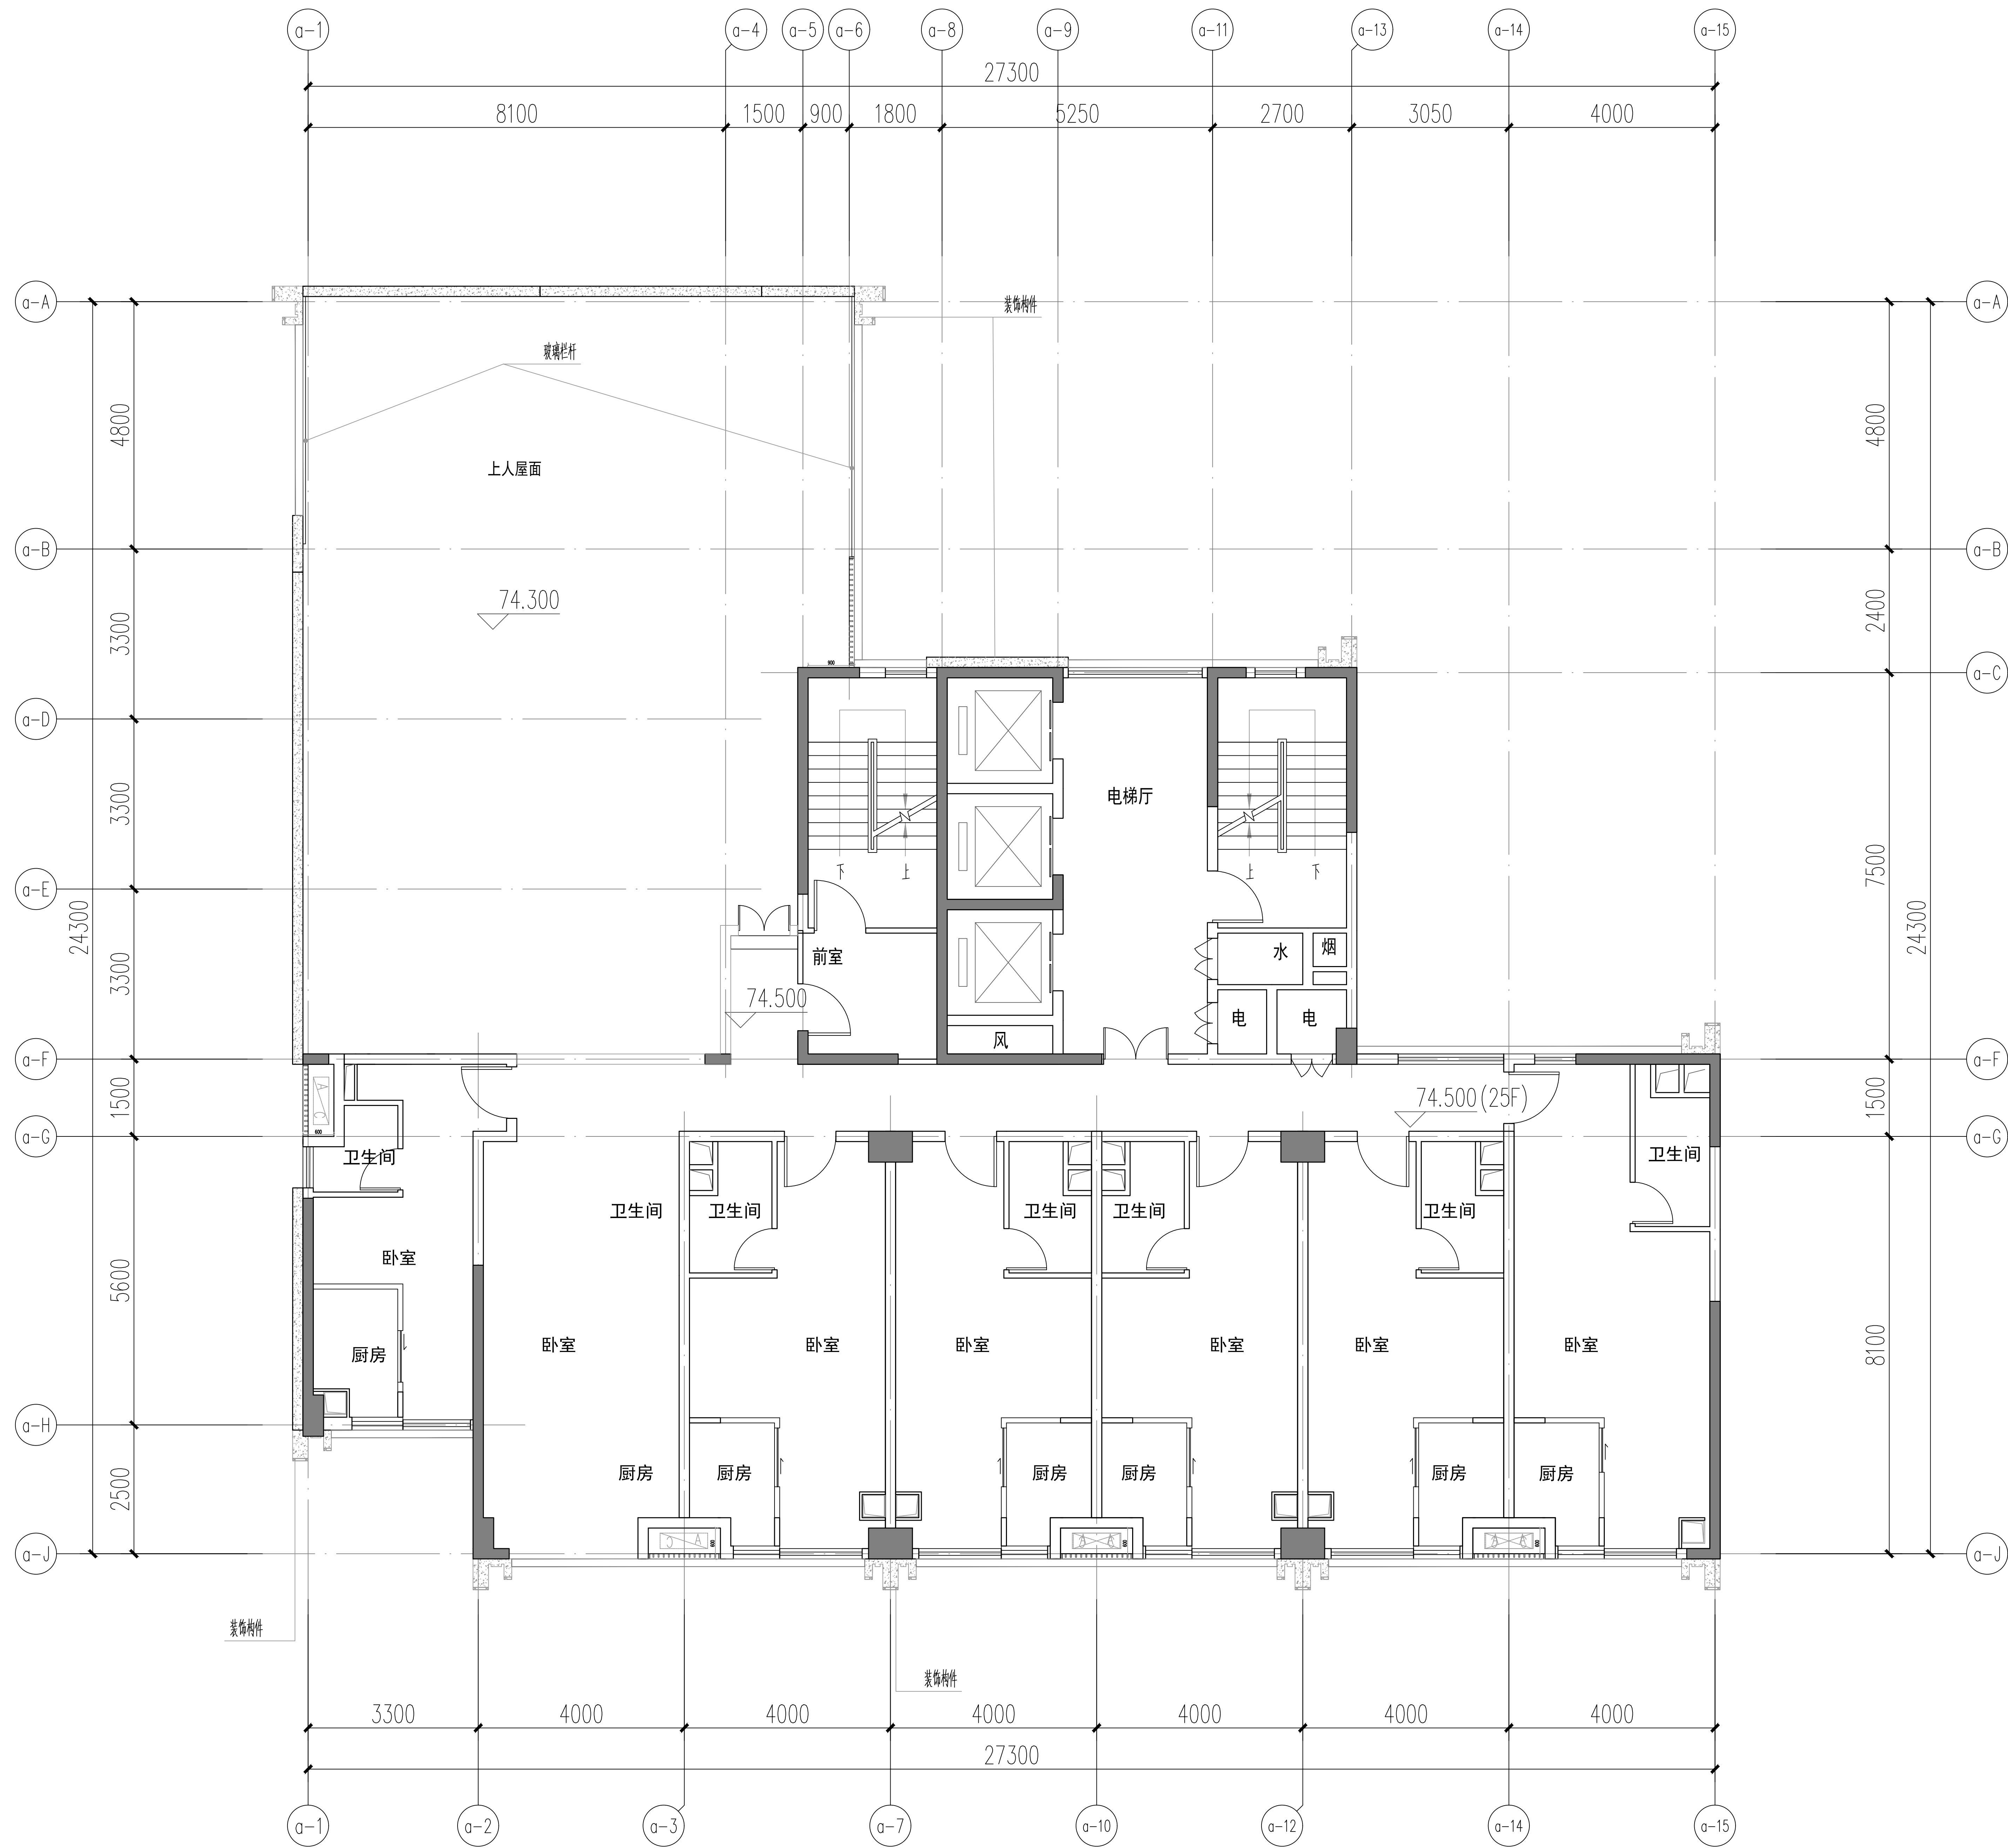

30# 二十五层平面图 1:100

版本记录 REVISION NO.	日期 DATE	说明 NOTES

索引图KEY PLAN

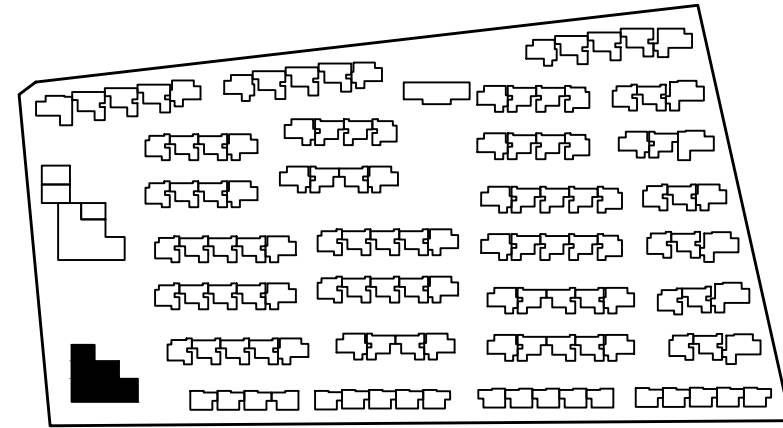

备注 NOTES




廣州瀚華建築設計有限公司
GUANGZHOU HANHUA ARCHITECTS-ENGINEERS CO., LTD.
建築行業《建築工程》甲級
證書編號: A144016929

簽署栏SIGNATURE

审 定 APPROVED BY	谢震宇	
审 核 REVIEWED BY	谢震宇	
项目负责 PROJECT CHIEF	彭淑寅	
方案负责 SCHEME CHIEF		
机电负责 MEP CHIEF		
专业负责 DISCIPLINE CHIEF	冯顶山	
校 对 CHECKED BY	姚君	
设 计 DESIGNED BY	冯顶山	
制 图 DRAWN BY	冯顶山	


建设单位 CLIENT	佛山顺北盈业房地产开发有限公司		
工程名称 PROJECT	佛山市顺德区北滘镇中心城区伦桂路东侧 03-23-05 地块项目		
分项工程 PROJECT ITEM	30#		
工程编号 PROJECT NO.	2025设003	专 业 DISCIPLINE	建筑
图纸比例 SCALE	1:100	设计阶段 STAGE	方案设计
图纸名称 DRAWING TITLE	30# 二十五层平面图		
图 号 DRAWING NO.	A-30#-4	版 本 VERSION NO.	V1.0
出图日期 DATE	2025.04.13	归档记录 ARCHIVES	

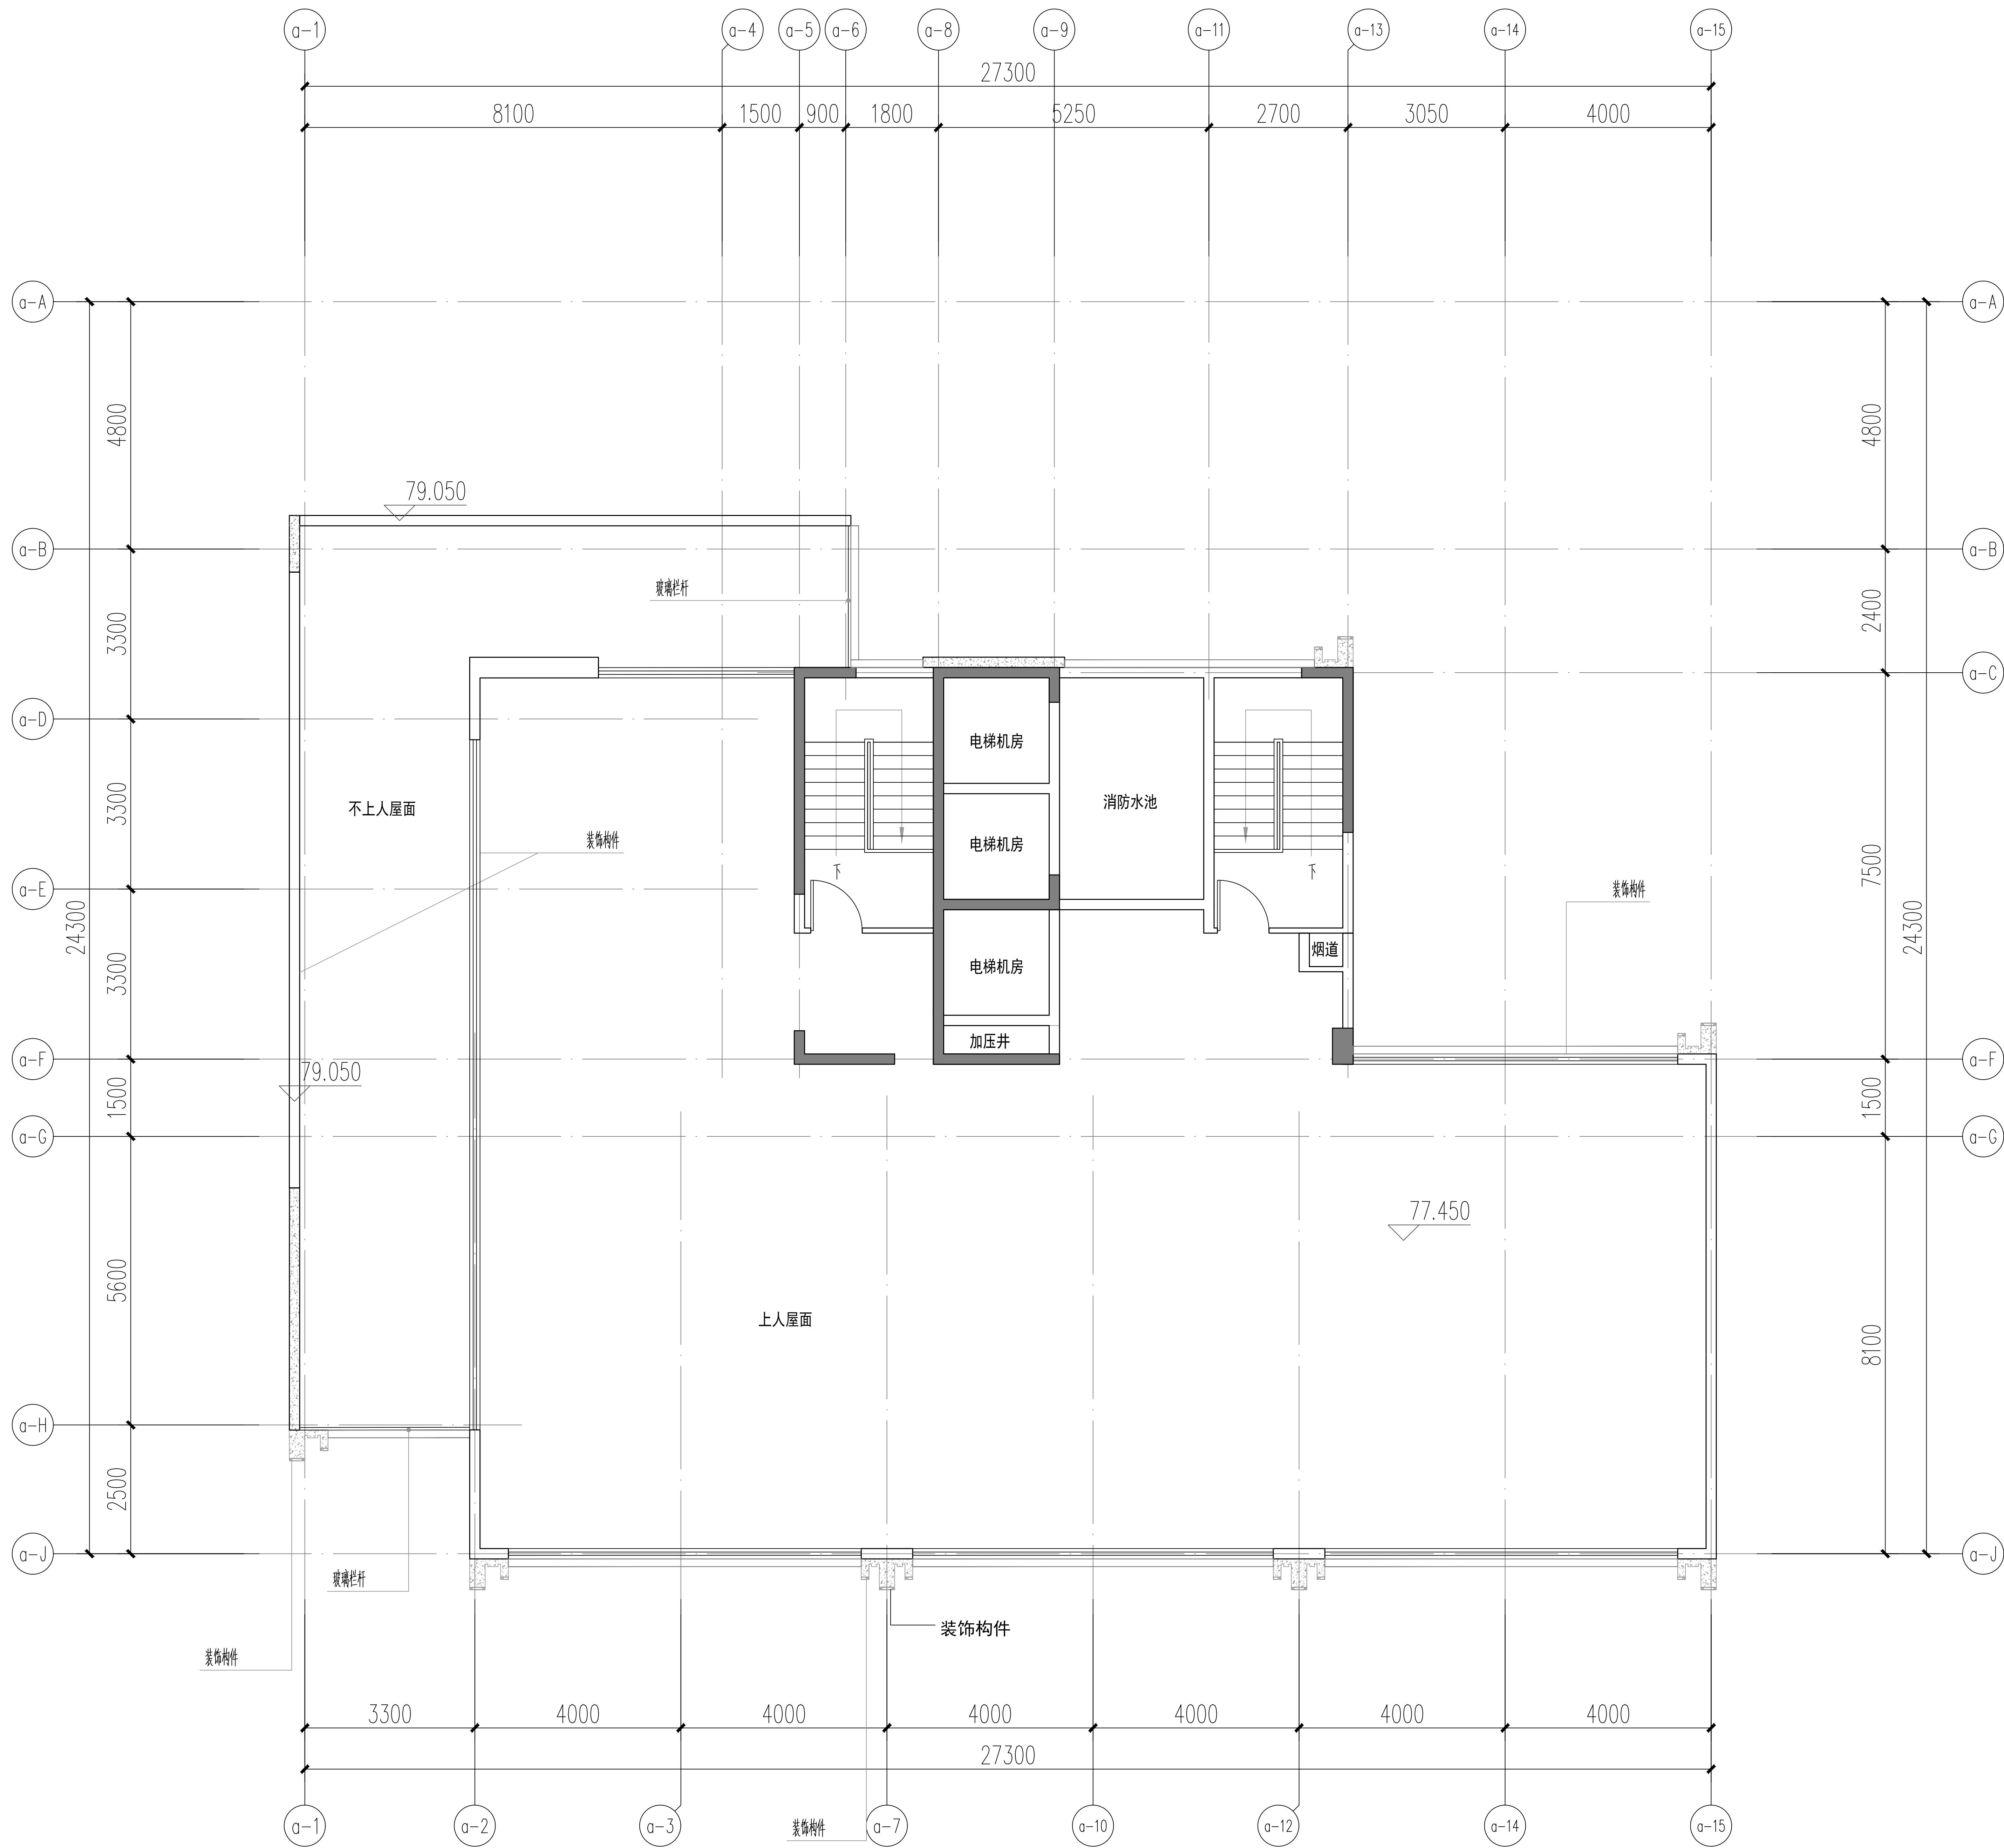

30#机房层平面图 1:100

版本记录 REVISION NO.	日期 DATE	说明 NOTES

索引图KEY PLAN

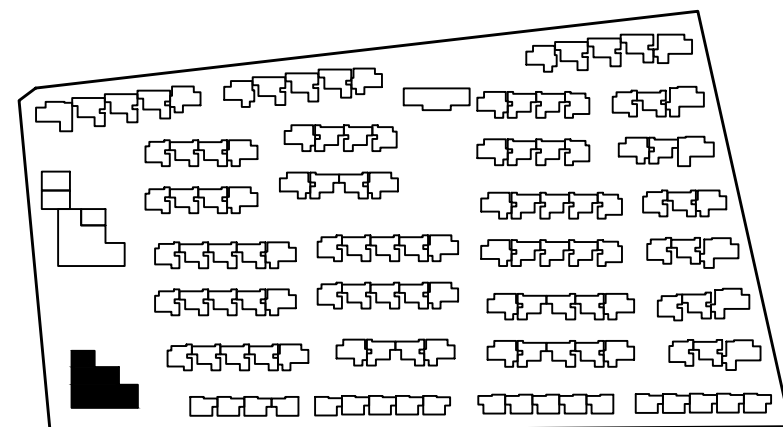

备注 NOTES



廣州瀚華建築設計有限公司
GUANGZHOU HANHUA ARCHITECTS+ENGINEERS CO., LTD.
建筑行业《建筑工程》甲级
證書編號: A144016929

签署栏SIGNATURE

审 定 APPROVED BY	谢震宇	谢震宇
审 核 REVIEWED BY	谢震宇	谢震宇
项目负责 PROJECT CHIEF	彭淑寅	彭淑寅
方案负责 SCHEME CHIEF		
机电负责 MEP CHIEF		
专业负责 DISCIPLINE CHIEF	冯顶山	冯顶山
校 对 CHECKED BY	姚君	姚君
设 计 DESIGNED BY	冯顶山	冯顶山
制 图 DRAWN BY	冯顶山	冯顶山

建设单位
CLIENT

佛山顺北盈业房地产开发有限公司

工程名称
PROJECT

佛山市顺德区北滘镇中心城区伦桂路东侧 03-23-05 地块项目

分项工程
PROJECT ITEM

30#

工程编号
PROJECT NO.

2025设003

专 业

建筑

图纸比例
SCALE

1:100

设计阶段

方案设计

图纸名称
DRAWING TITLE

30# 机房层平面图

图 号
DRAWING NO.

A-30#-5

版 本


V1.0

出图日期
DATE

2025.04.13

归档记录


ARCHIVES

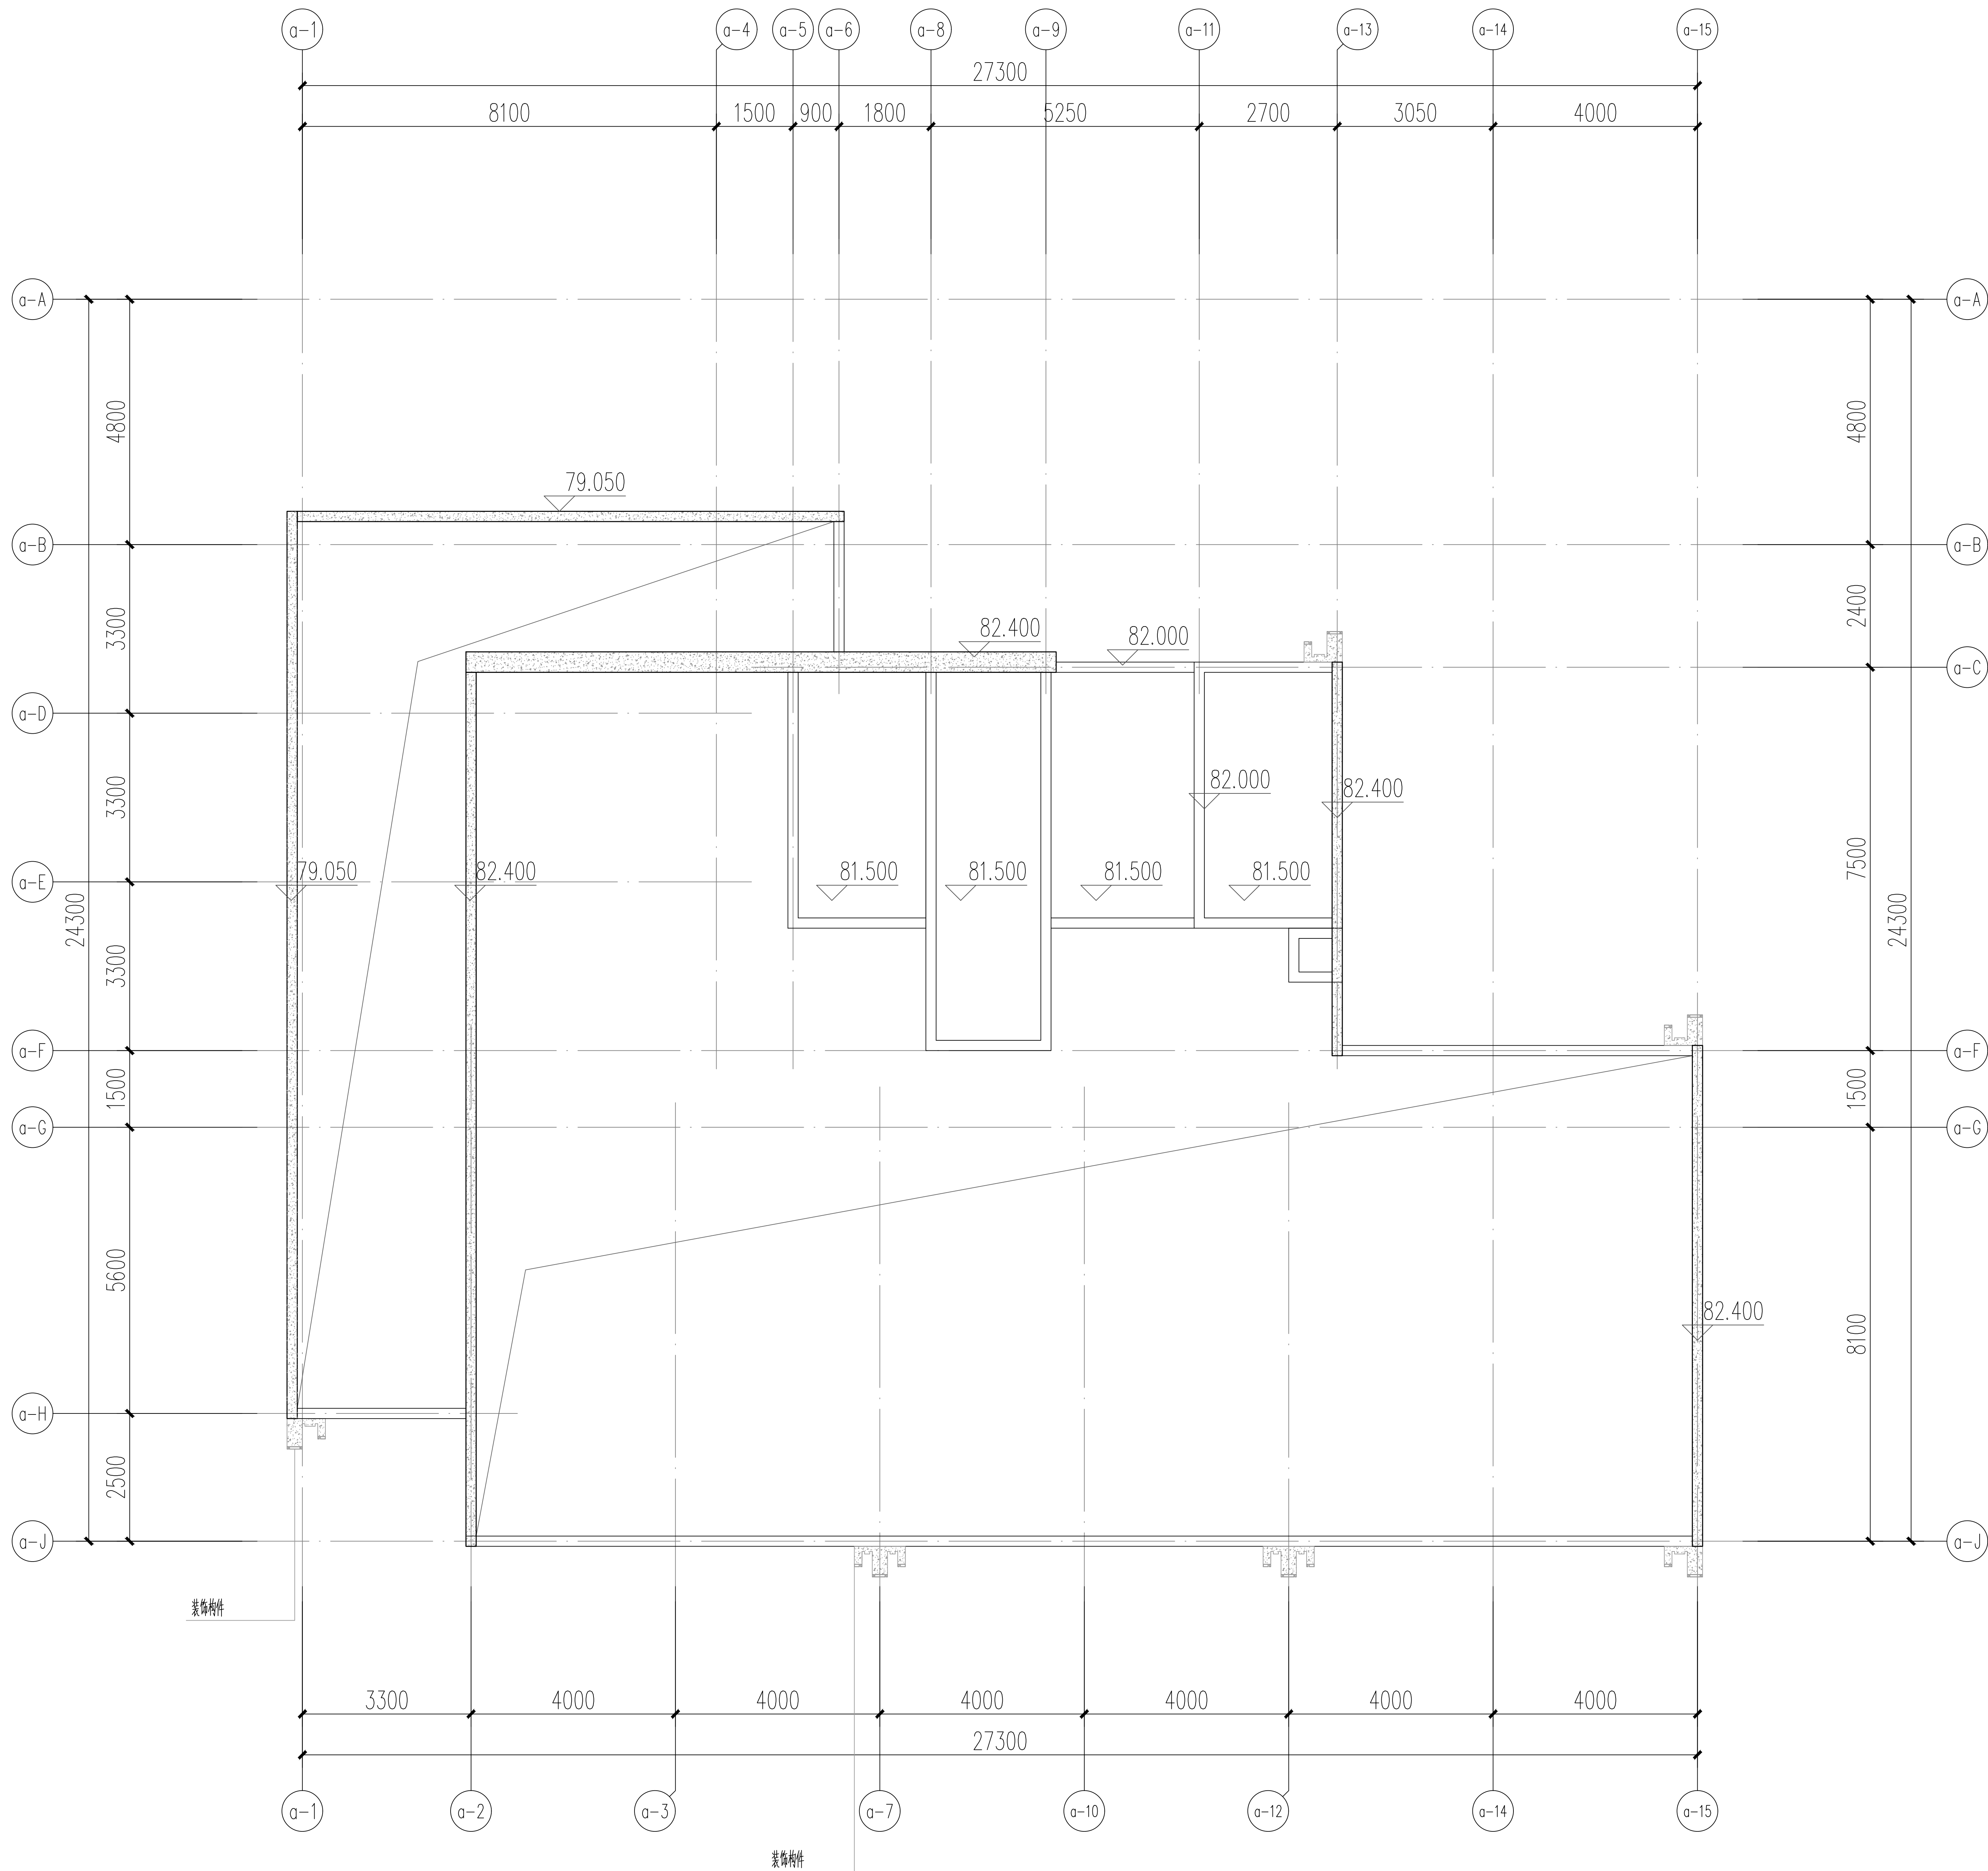


30#屋顶层平面图 1:100

版本记录 REVISION NO.	日期 DATE	说明 NOTES

索引图KEY PLAN

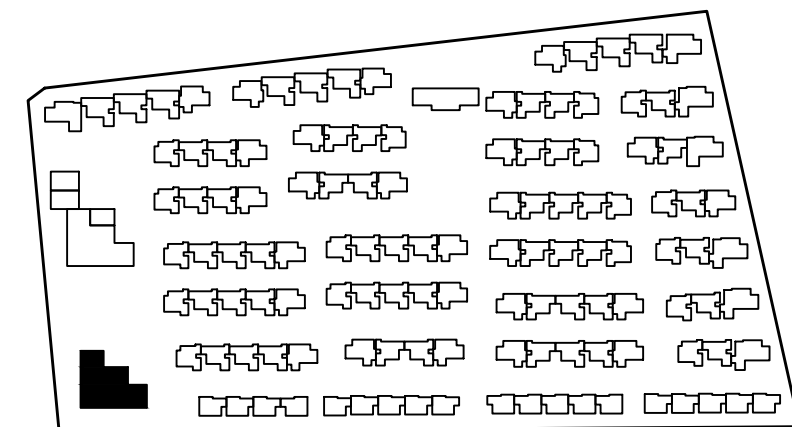

备注 NOTES

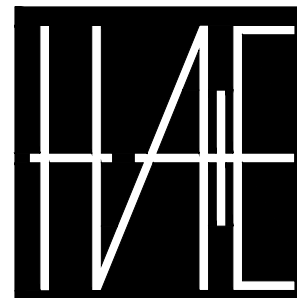

廣州瀚華建築設計有限公司
GUANGZHOU HANHUA ARCHITECTS+ENGINEERS CO., LTD.
建筑行业《建筑工程》甲级
證書編號: A144016929

签署栏SIGNATURE

审 定 APPROVED BY	谢震宇	谢震宇
审 核 REVIEWED BY	谢震宇	谢震宇
项目负责 PROJECT CHIEF	彭淑寅	彭淑寅
方案负责 SCHEME CHIEF		
机电负责 MEP CHIEF		
专业负责 DISCIPLINE CHIEF	冯顶山	冯顶山
校 对 CHECKED BY	姚君	姚君
设 计 DESIGNED BY	冯顶山	冯顶山
制 图 DRAWN BY	冯顶山	冯顶山

建设单位
CLIENT

佛山顺北盈业房地产开发有限公司

工程名称
PROJECT

佛山市顺德区北滘镇中心城区伦桂路东侧 03-23-05 地块项目

分项工程
PROJECT ITEM

30#

工程编号
PROJECT NO.

2025设003

专 业

建筑

图纸比例
SCALE

1:100

设计阶段

方案设计

图纸名称
DRAWING TITLE

30# 屋顶层平面图

图 号
DRAWING NO.

A-30#-6

版 本

V1.0

出图日期
DATE

2025.04.13

归档记录

ARCHIVES








廣州洛華建築設計有限公司
GUANGZHOU LUO HUA ARCHITECTS CO., LTD
建築行業 (建築工程) 中級
註冊編號: A16414978

[illegible]




THIS DOCUMENT IS UNCLASSIFIED

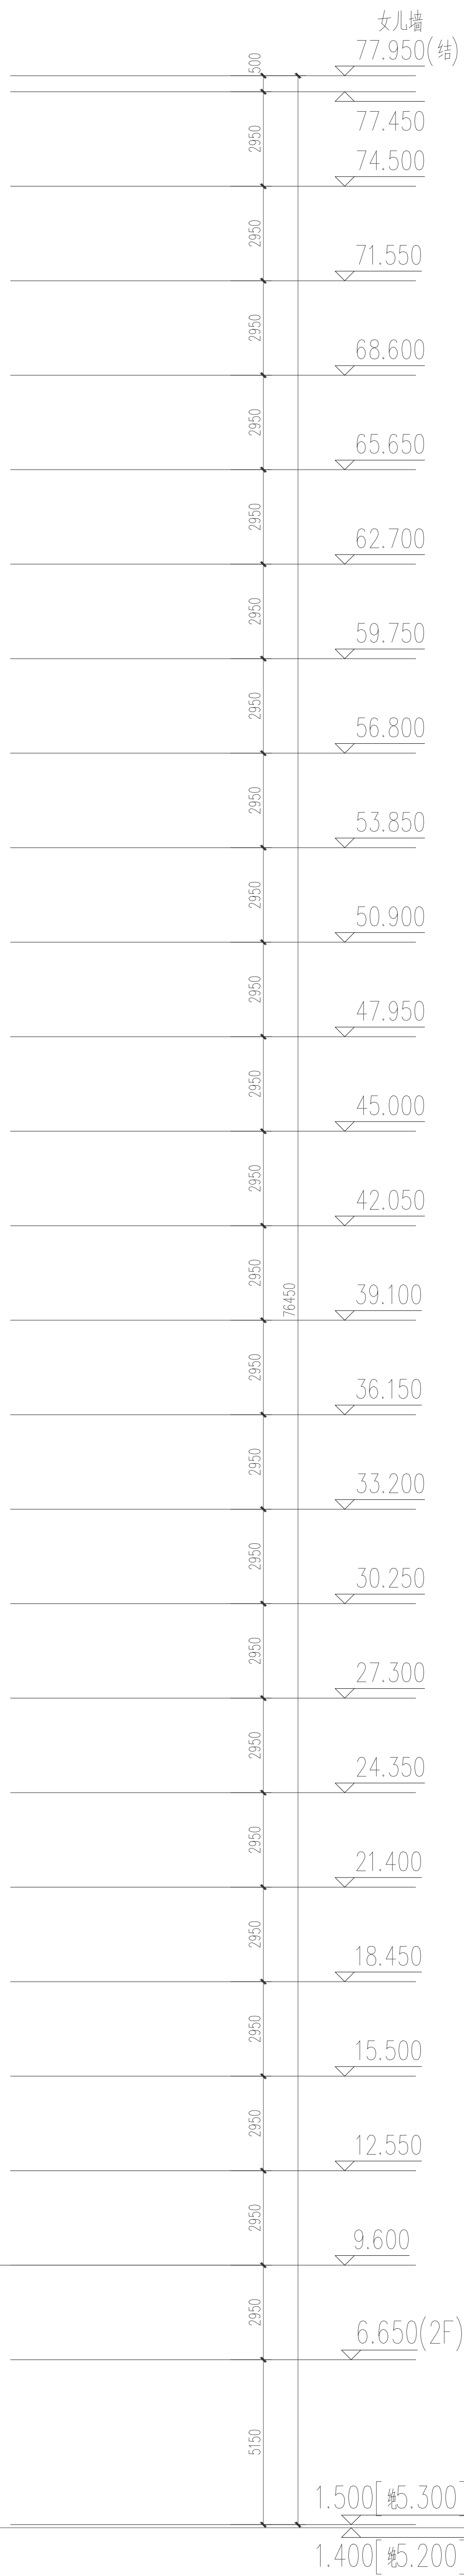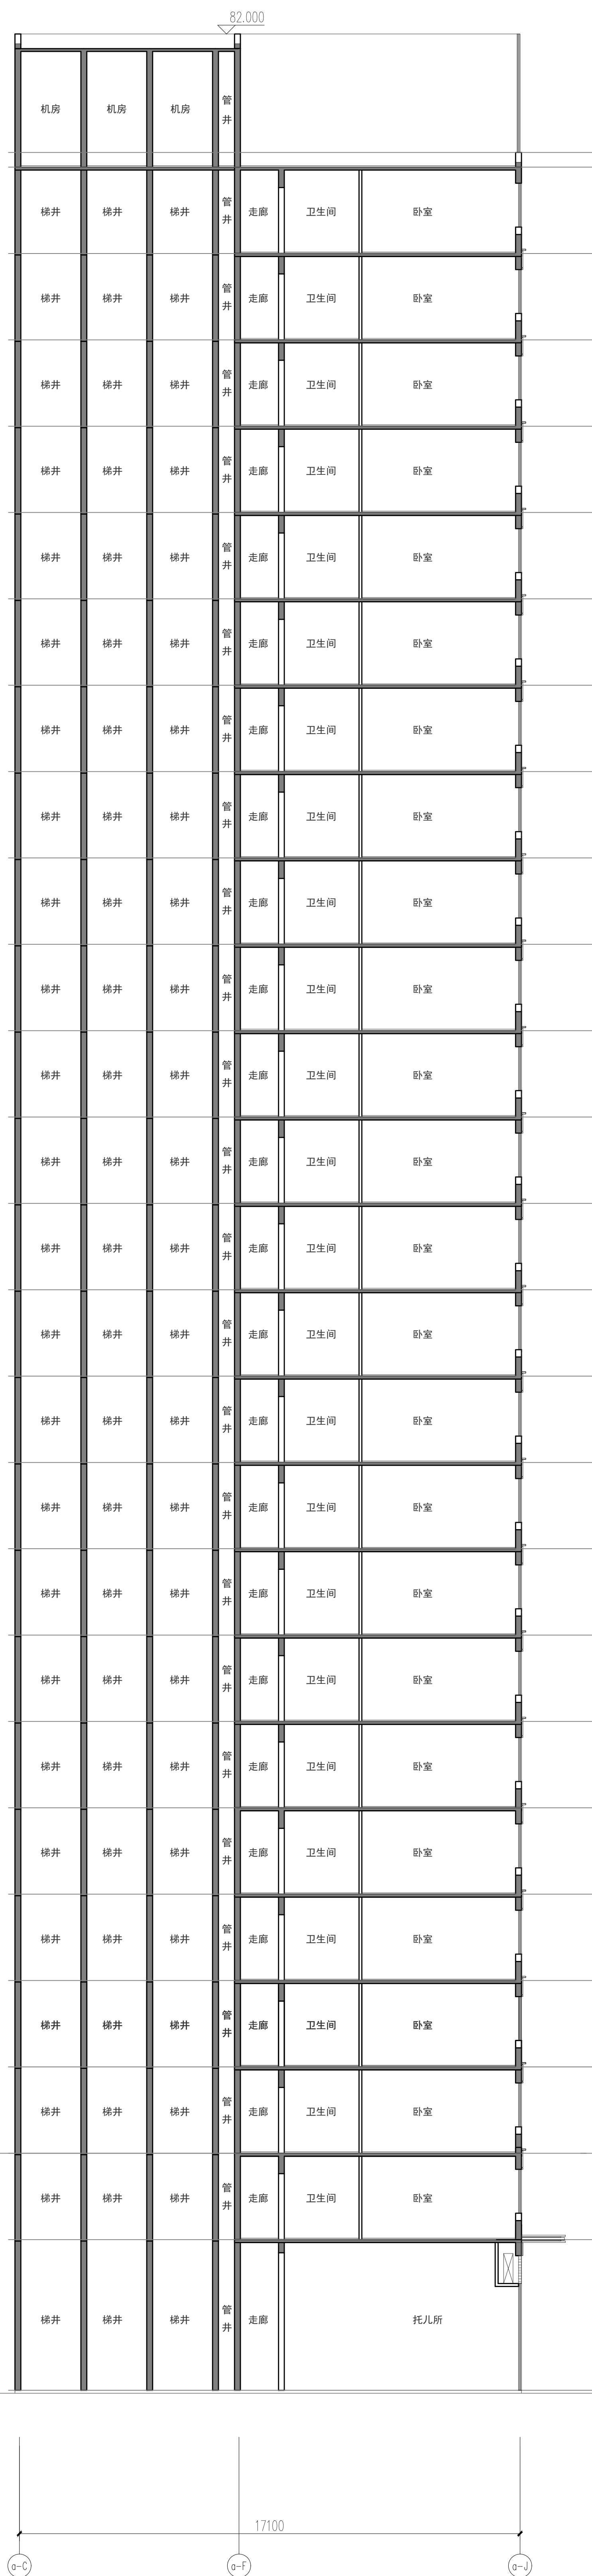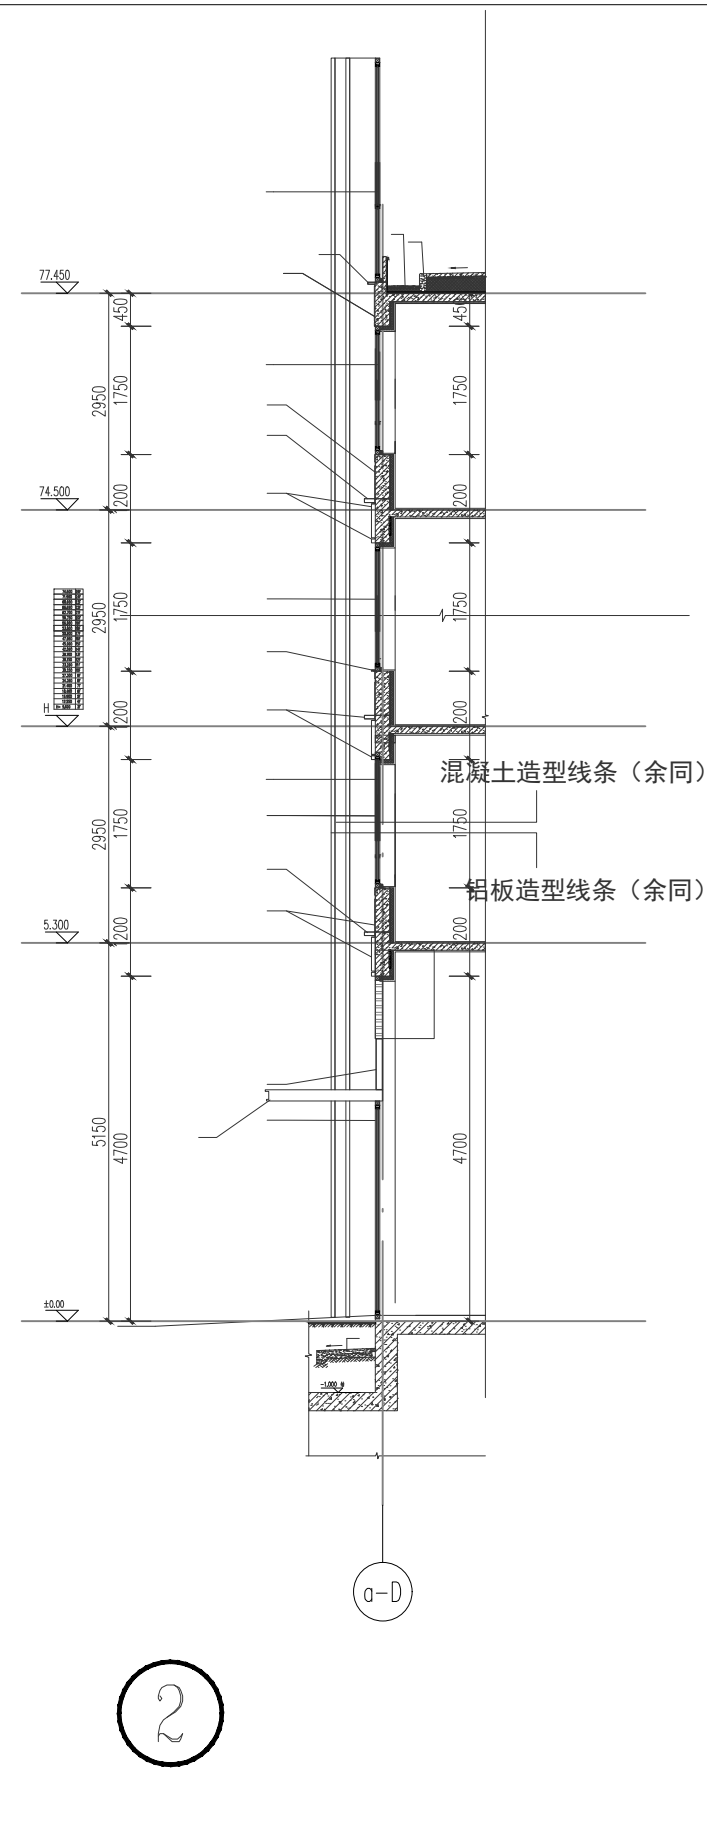

30# 1-1剖面图 1:100

[illegible]

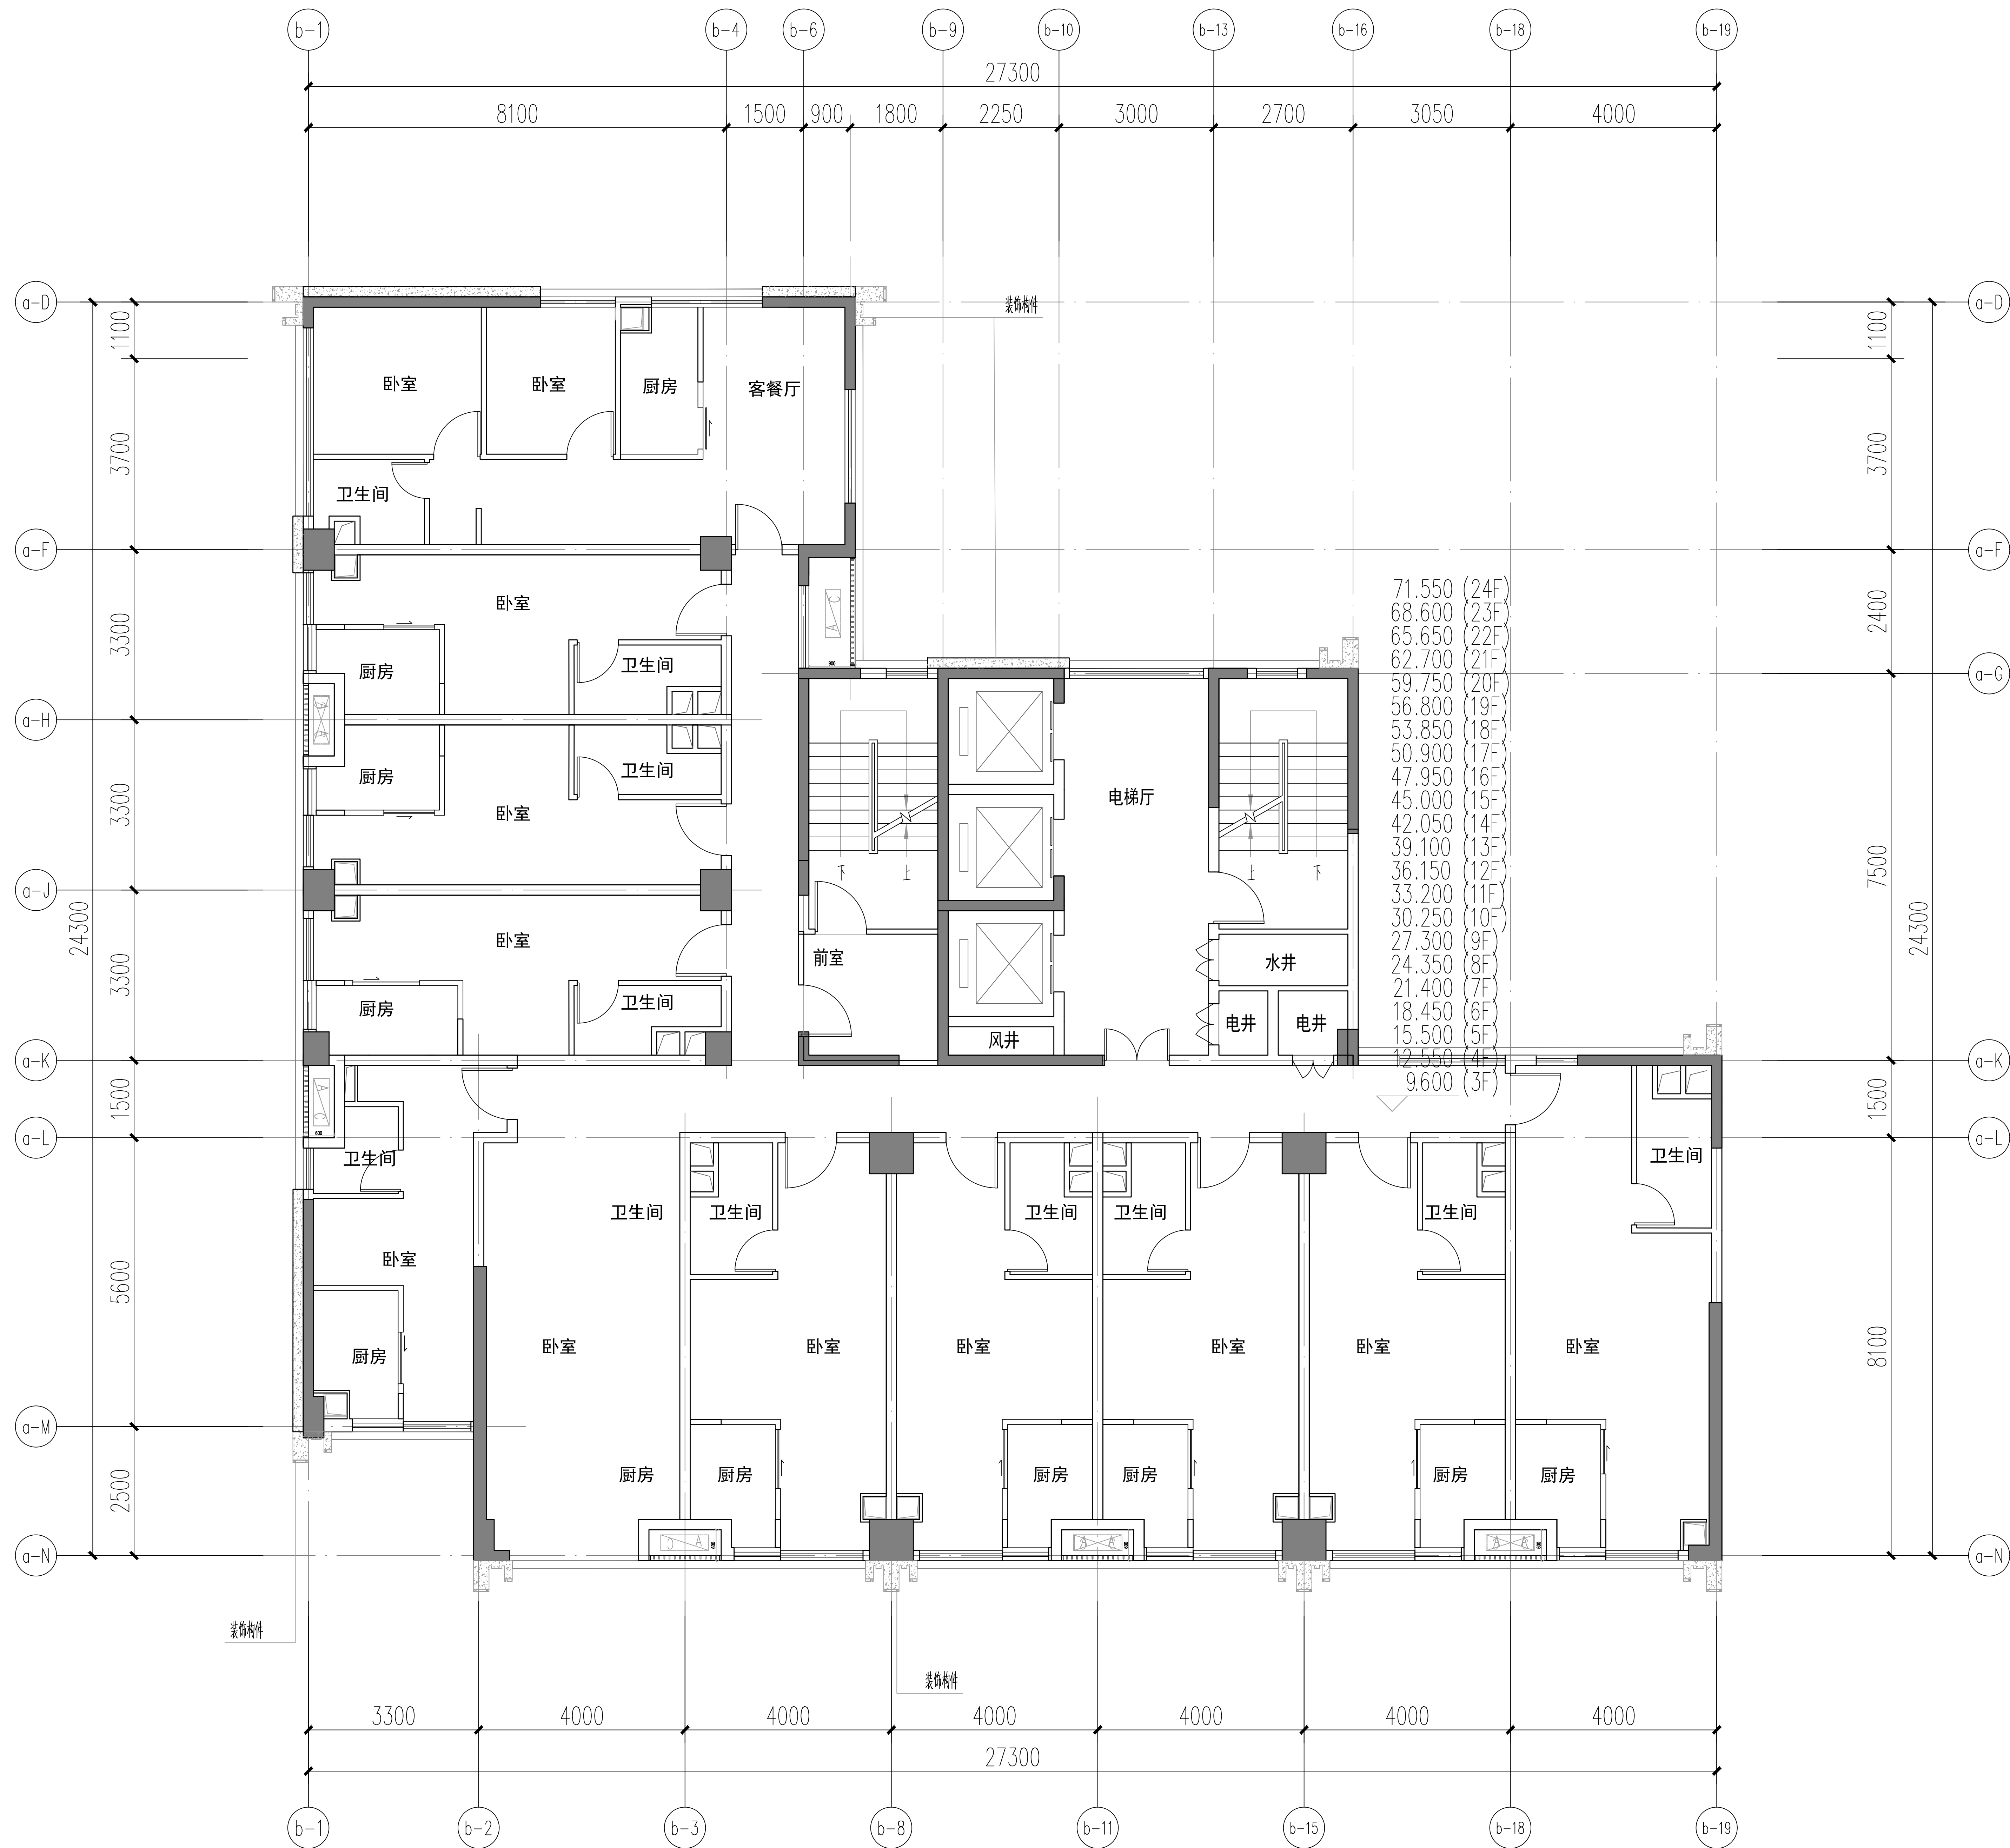

31# 三~二十四层平面图 1:100

版本记录 REVISION NO.	日期 DATE	说明 NOTES


索引图KEY PLAN

备注 NOTES

HAE 廣州瀚華建築設計有限公司
GUANGZHOU HANHUA ARCHITECTS-ENGINEERS CO., LTD.
建築行業《建築工程》甲級
證書編號: A144016929

簽署栏SIGNATURE		
审 定 APPROVED BY	谢震宇	
审 核 REVIEWED BY	谢震宇	
项目负责 PROJECT CHIEF	彭淑寅	
方案负责 SCHEME CHIEF		
机电负责 MEP CHIEF		
专业负责 DISCIPLINE CHIEF	冯顶山	
校 对 CHECKED BY	姚君	
设 计 DESIGNED BY	冯顶山	
制 图 DRAWN BY	冯顶山	

建设单位 CLIENT	佛山顺北盈业房地产开发有限公司		
工程名称 PROJECT	佛山市顺德区北滘镇中心城区伦桂路东侧 03-23-05 地块项目		
分项工程 PROJECT ITEM	31#		
工程编号 PROJECT NO.	2025设003	专 业 DISCIPLINE	建筑
图纸比例 SCALE	1:100	设计阶段 STAGE	方案设计
图纸名称 DRAWING TITLE	31# 三~二十四层平面图		
图 号 DRAWING NO.	A-31#-3	版 本 VERSION NO.	V1.0
出图日期 DATE	2025.04.13	归档记录 ARCHIVES	

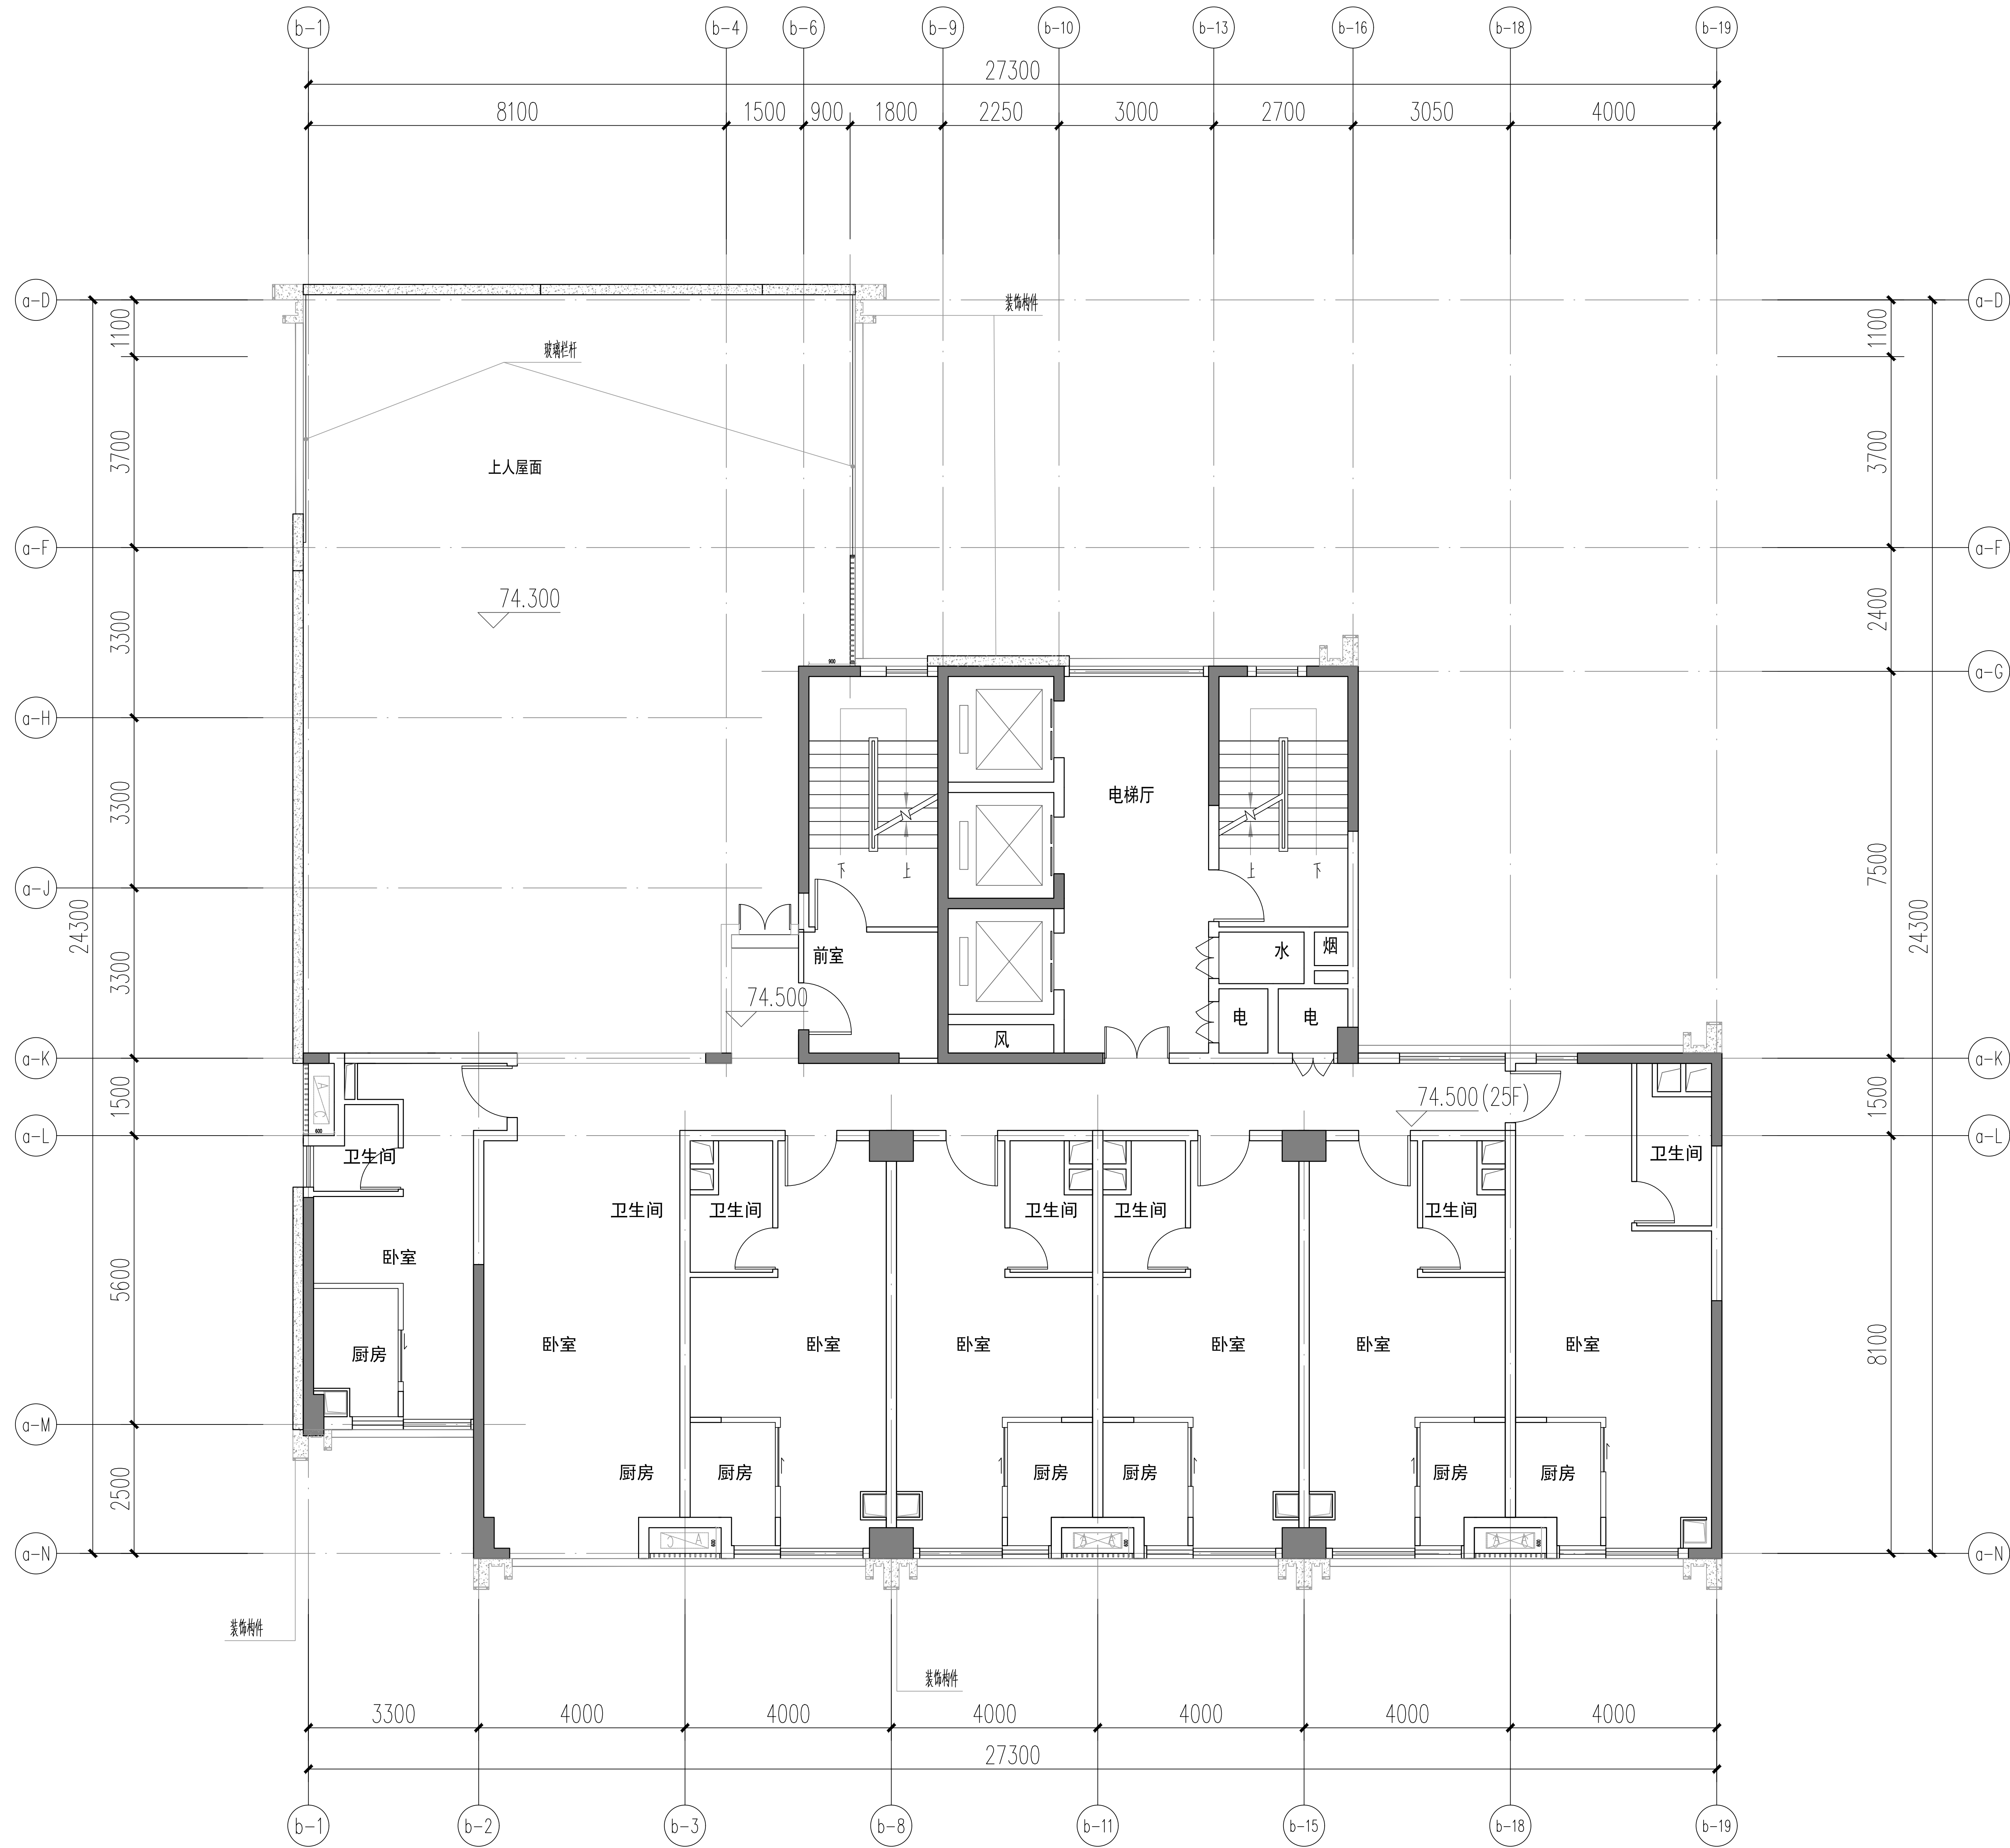

31# 二十五层平面图 1:100

版本记录 REVISION NO.	日期 DATE	说明 NOTES


索引图KEY PLAN

备注 NOTES

HAE 廣州瀚華建築設計有限公司
GUANGZHOU HANHUA ARCHITECTS+ENGINEERS CO., LTD.
建築行業《建築工程》甲級
證書編號: A144016929

簽署栏SIGNATURE		
审 定 APPROVED BY	谢震宇	
审 核 REVIEWED BY	谢震宇	
项目负责 PROJECT CHIEF	彭淑寅	
方案负责 SCHEME CHIEF		
机电负责 MEP CHIEF		
专业负责 DISCIPLINE CHIEF	冯顶山	
校 对 CHECKED BY	姚君	
设 计 DESIGNED BY	冯顶山	
制 图 DRAWN BY	冯顶山	

建设单位 CLIENT	佛山顺北盈业房地产开发有限公司		
工程名称 PROJECT	佛山市顺德区北滘镇中心城区伦桂路东侧 03-23-05 地块项目		
分项工程 PROJECT ITEM	31#		
工程编号 PROJECT NO.	2025设003	专 业 DISCIPLINE	建筑
图纸比例 SCALE	1:100	设计阶段 STAGE	方案设计
图纸名称 DRAWING TITLE	31# 二十五层平面图		
图 号 DRAWING NO.	A-31#-4	版 本 VERSION NO.	V1.0
出图日期 DATE	2025.04.13	归档记录 ARCHIVES	

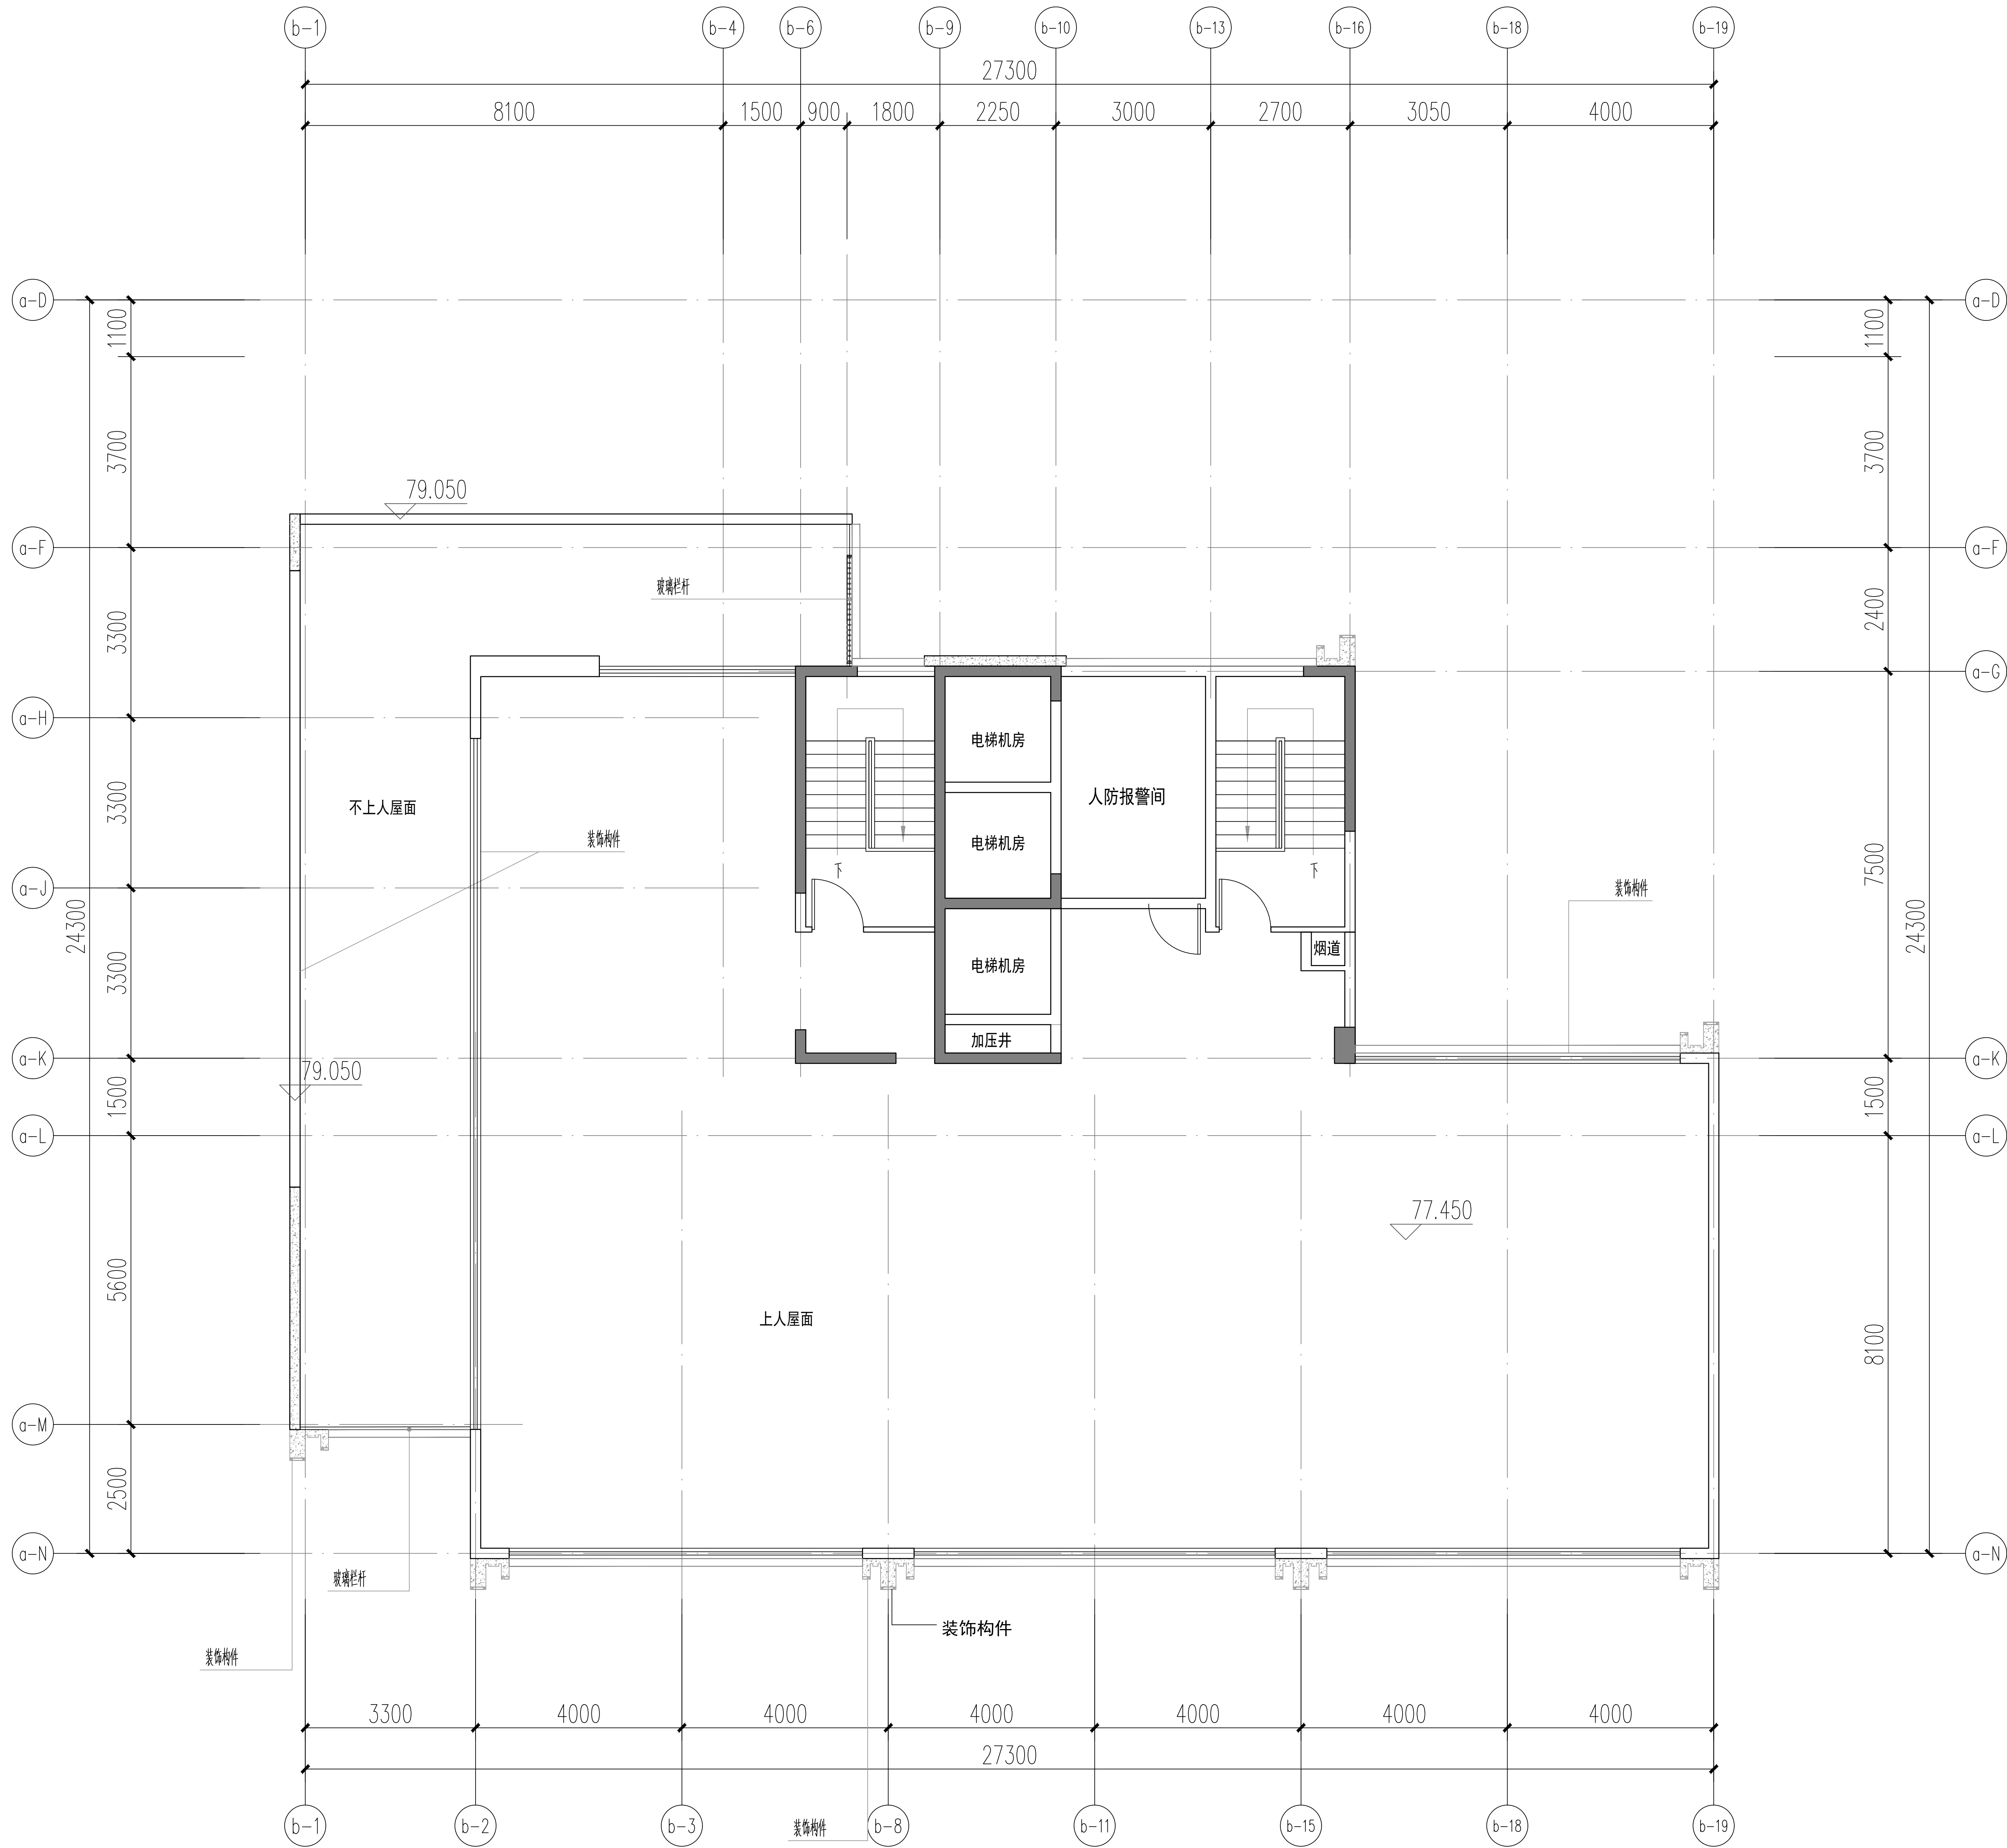

31#机房层平面图 1:100

版本记录 REVISION NO.	日期 DATE	说明 NOTES


索引图KEY PLAN

备注 NOTES

廣州瀚華建築設計有限公司
GUANGZHOU HANHUA ARCHITECTS+ENGINEERS CO., LTD.
建筑行业《建筑工程》甲级
證書編號: A144016929

签署栏SIGNATURE		
审 定 APPROVED BY	谢震宇	
审 核 REVIEWED BY	谢震宇	
项目负责 PROJECT CHIEF	彭淑寅	
方案负责 SCHEME CHIEF		
机电负责 MEP CHIEF		
专业负责 DISCIPLINE CHIEF	冯顶山	
校 对 CHECKED BY	姚君	
设 计 DESIGNED BY	冯顶山	
制 图 DRAWN BY	冯顶山	


建设单位 CLIENT	佛山顺北盈业房地产开发有限公司		
工程名称 PROJECT	佛山市顺德区北滘镇中心城区伦桂路东侧 03-23-05 地块项目		
分项工程 PROJECT ITEM	31#		
工程编号 PROJECT NO.	2025设003	专 业 DISCIPLINE	建筑
图纸比例 SCALE	1:100	设计阶段 STAGE	方案设计
图纸名称 DRAWING TITLE	31# 机房层平面图		
图 号 DRAWING NO.	A-31#-5	版 本 VERSION NO.	V1.0
出图日期 DATE	2025.04.13	归档记录 ARCHIVES	

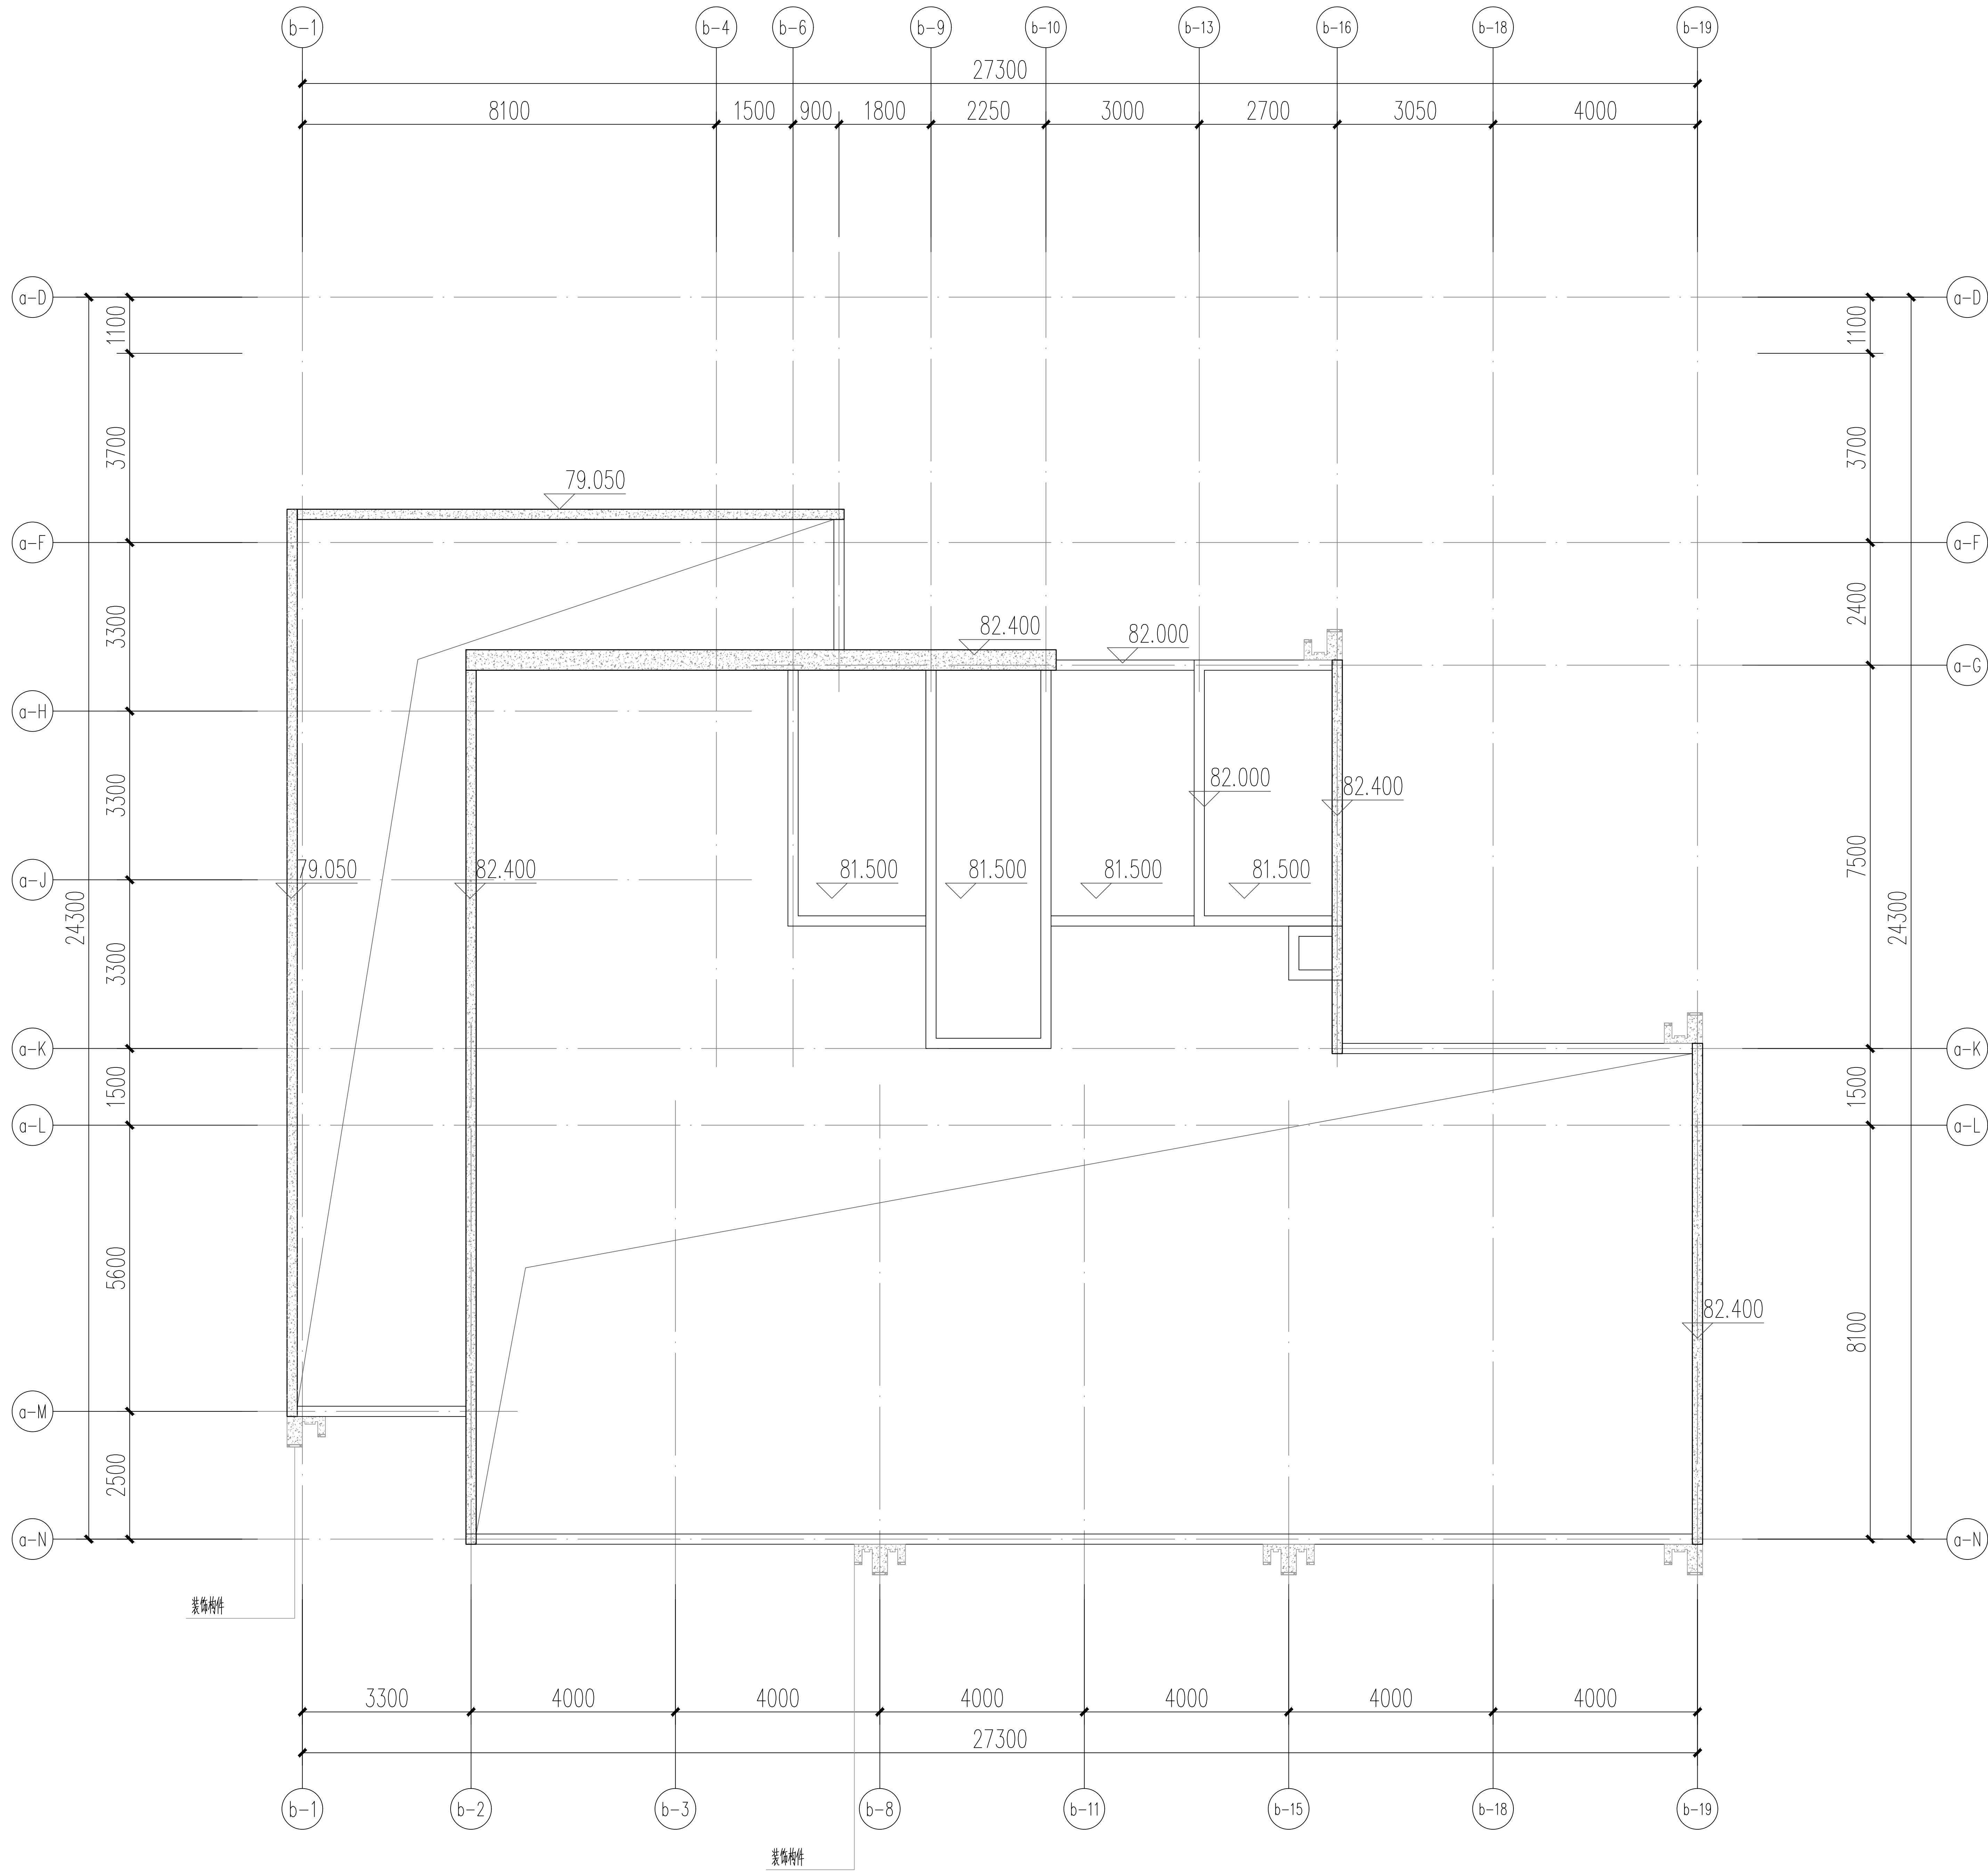

31#屋顶层平面图 1:100

版本记录 REVISION NO.	日期 DATE	说明 NOTES

索引图KEY PLAN

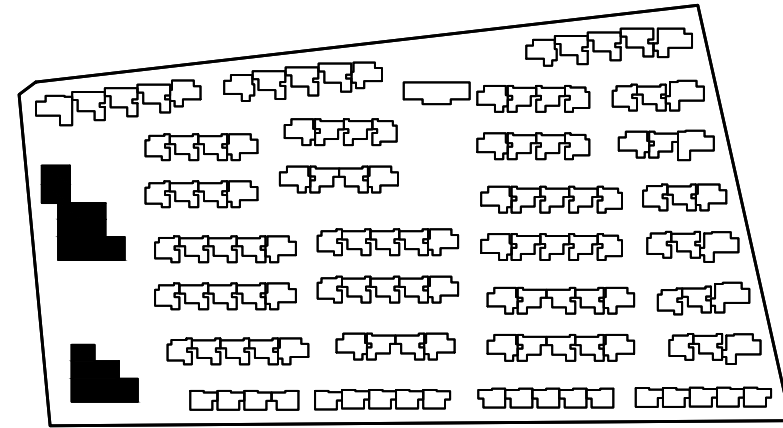

备注 NOTES



廣州瀚華建築設計有限公司
GUANGZHOU HANHUA ARCHITECTS+ENGINEERS CO., LTD
建筑行业《建筑工程》甲级
證書編號: A144016929

签署栏SIGNATURE

审 定 APPROVED BY	谢震宇	谢震宇
审 核 REVIEWED BY	谢震宇	谢震宇
项目负责 PROJECT CHIEF	彭淑寅	彭淑寅
方案负责 SCHEME CHIEF		
机电负责 MEP CHIEF		
专业负责 DISCIPLINE CHIEF	冯顶山	冯顶山
校 对 CHECKED BY	姚君	姚君
设 计 DESIGNED BY	冯顶山	冯顶山
制 图 DRAWN BY	冯顶山	冯顶山

建设单位
CLIENT

佛山顺北盈业房地产开发有限公司

工程名称
PROJECT

佛山市顺德区北滘镇中心城区伦桂路东侧 03-23-05 地块项目

分项工程
PROJECT ITEM

30#

工程编号
PROJECT NO.

2025设003

专 业

建筑

图纸比例
SCALE

1:100

设计阶段

方案设计

图纸名称
DRAWING TITLE

30# 屋顶层平面图

图 号
DRAWING NO.

A-30#-6

版 本

V1.0

出图日期
DATE

2025.04.13


归档记录

ARCHIVES

[illegible]

[illegible]

REFERENCES

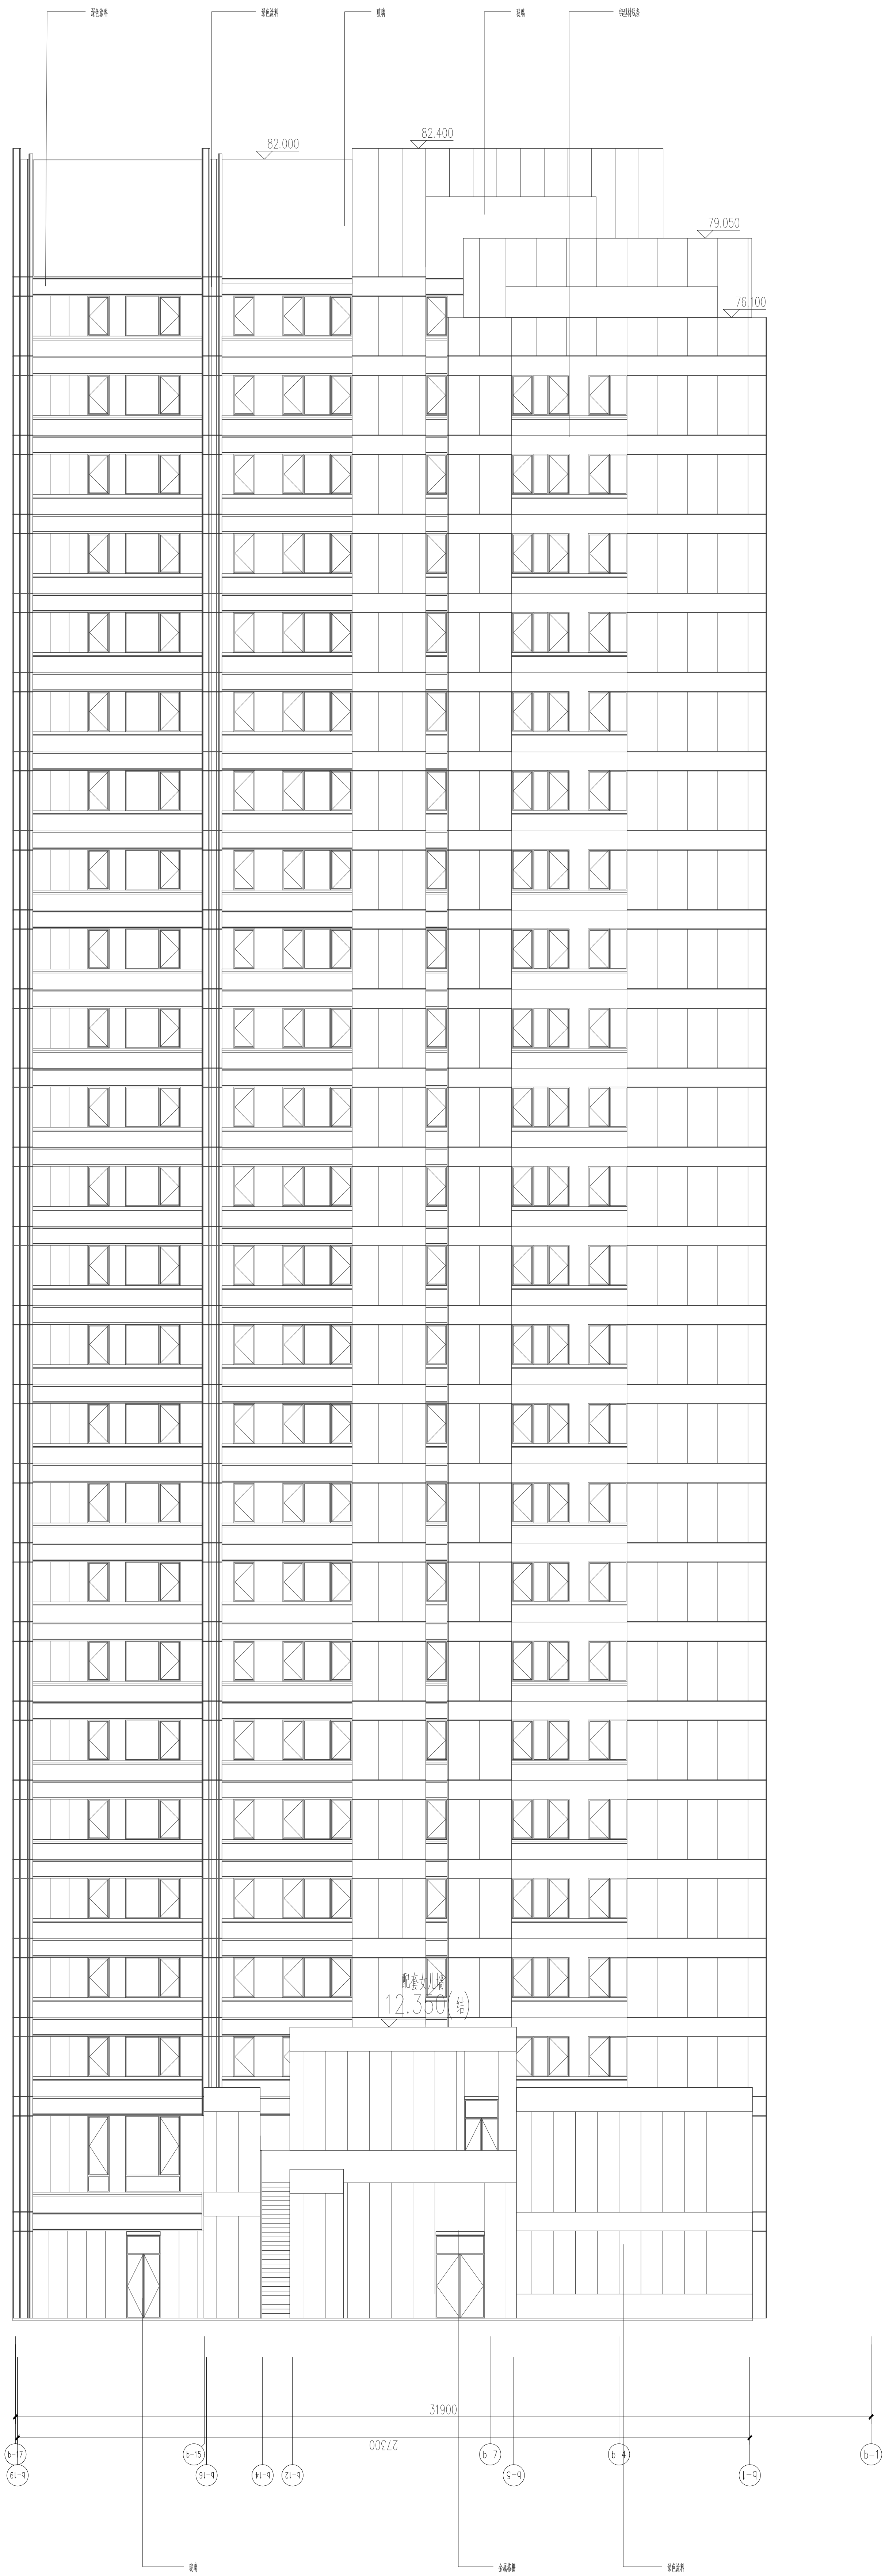

31# 北立面图 1:100

SHENZHEN HENGSHENG DESIGN CO., LTD.

注册建筑师事务所

JIANZHU JIASHI SUO

地址: 深圳市福田区福安路1001号

电话: 0755-83253313


合同/CONTRACT

合同编号: SHZ-2023-113

合同日期: 2023.11.10

序号	姓名	性别	身份证号	职位	签字	日期
1	王强	男	31010119800101001X	项目经理	王强	2023.11.10
2	李华	女	31010119850505002X	设计总监	李华	2023.11.10
3	张明	男	31010119880808003X	设计师	张明	2023.11.10
4	陈伟	男	31010119900303004X	设计师	陈伟	2023.11.10
5	刘芳	女	31010119920606005X	设计师	刘芳	2023.11.10
6	赵刚	男	31010119930909006X	设计师	赵刚	2023.11.10
7	孙丽	女	31010119940202007X	设计师	孙丽	2023.11.10
8	周涛	男	31010119950707008X	设计师	周涛	2023.11.10
9	吴敏	女	31010119960404009X	设计师	吴敏	2023.11.10
10	郑凯	男	31010119970101010X	设计师	郑凯	2023.11.10
11	冯娜	女	31010119980303011X	设计师	冯娜	2023.11.10
12	马杰	男	31010119990505012X	设计师	马杰	2023.11.10
13	宋婷	女	31010120000707013X	设计师	宋婷	2023.11.10
14	黄磊	男	31010120010909014X	设计师	黄磊	2023.11.10
15	徐悦	女	31010120020101015X	设计师	徐悦	2023.11.10
16	曹阳	男	31010120030303016X	设计师	曹阳	2023.11.10
17	林晓	女	31010120040505017X	设计师	林晓	2023.11.10
18	高翔	男	31010120050707018X	设计师	高翔	2023.11.10
19	周璇	女	31010120060909019X	设计师	周璇	2023.11.10
20	孙昊	男	31010120070101020X	设计师	孙昊	2023.11.10
21	李娜	女	31010120080303021X	设计师	李娜	2023.11.10
22	王磊	男	31010120090505022X	设计师	王磊	2023.11.10
23	陈婷	女	31010120100707023X	设计师	陈婷	2023.11.10
24	赵刚	男	31010120110909024X	设计师	赵刚	2023.11.10
25	孙丽	女	31010120120101025X	设计师	孙丽	2023.11.10
26	周涛	男	31010120130303026X	设计师	周涛	2023.11.10
27	吴					



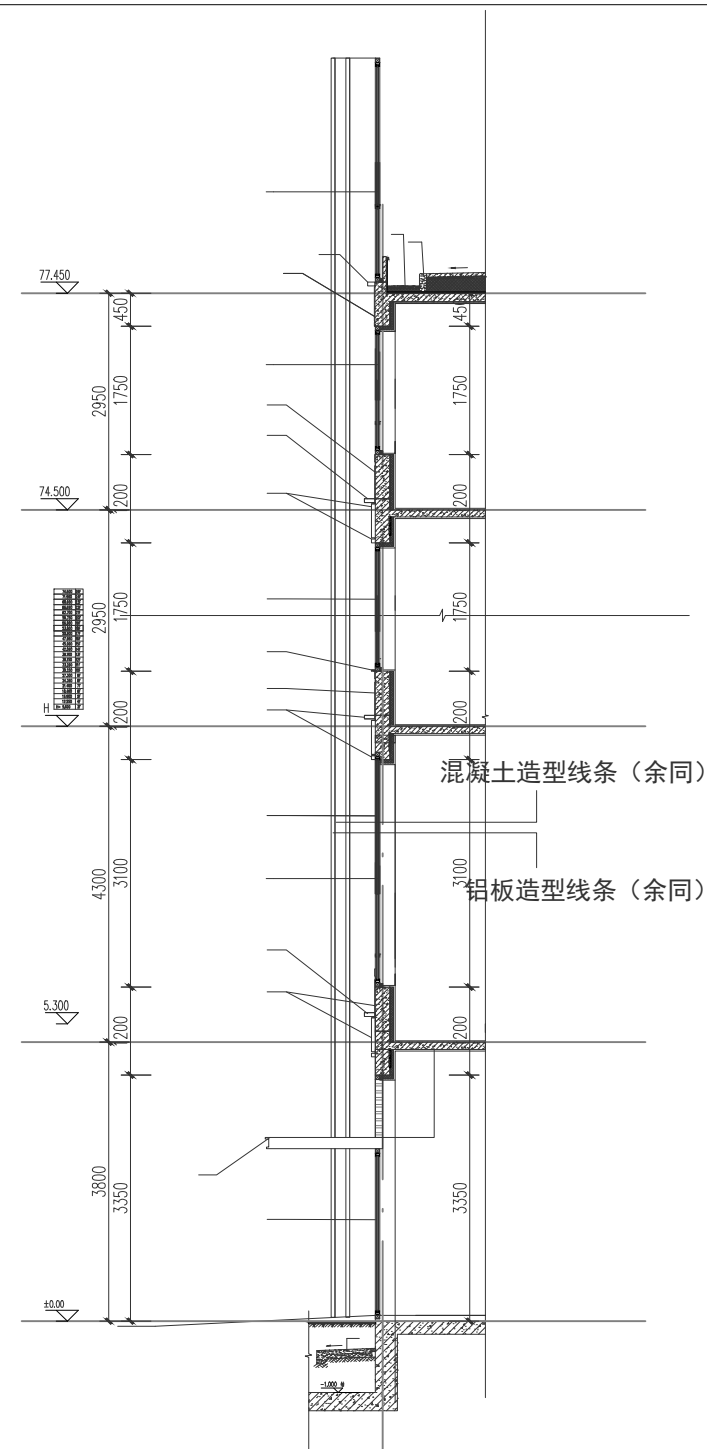

惠州海博塑胶材料有限公司 Huizhou Haibo Plastic Materials Co., Ltd. 惠州海博塑胶材料有限公司 地址: 惠州仲恺高新区惠安大道10号 电话: 0752-2556000 13532556000		全名: JAMES SONNHEIT 职位: 销售经理 手机: 13532556000 邮箱: jason@haibo.com.cn 地址: 惠州仲恺高新区惠安大道10号		姓名: 詹姆斯·桑奈特 性别: 男 出生日期: 1978年11月20日 身高: 175cm 体重: 70kg 学历: 本科		工作经历: 2005年6月 - 至今 职位: 销售经理 负责: 负责惠州海博塑胶材料有限公司的销售工作		教育背景: 2003年9月 - 2007年6月 学校: 惠州学院 专业: 工商管理 学位: 学士学位		语言能力: 普通话: 流利 英语: 流利 粤语: 一般		兴趣爱好: 运动、阅读、旅行		自我评价: 为人正直、诚实守信、工作认真负责、有较强的团队合作精神。	
---	--	---	--	--	--	---	--	---	--	-----------------------------------	--	----------------	--	------------------------------------	--