



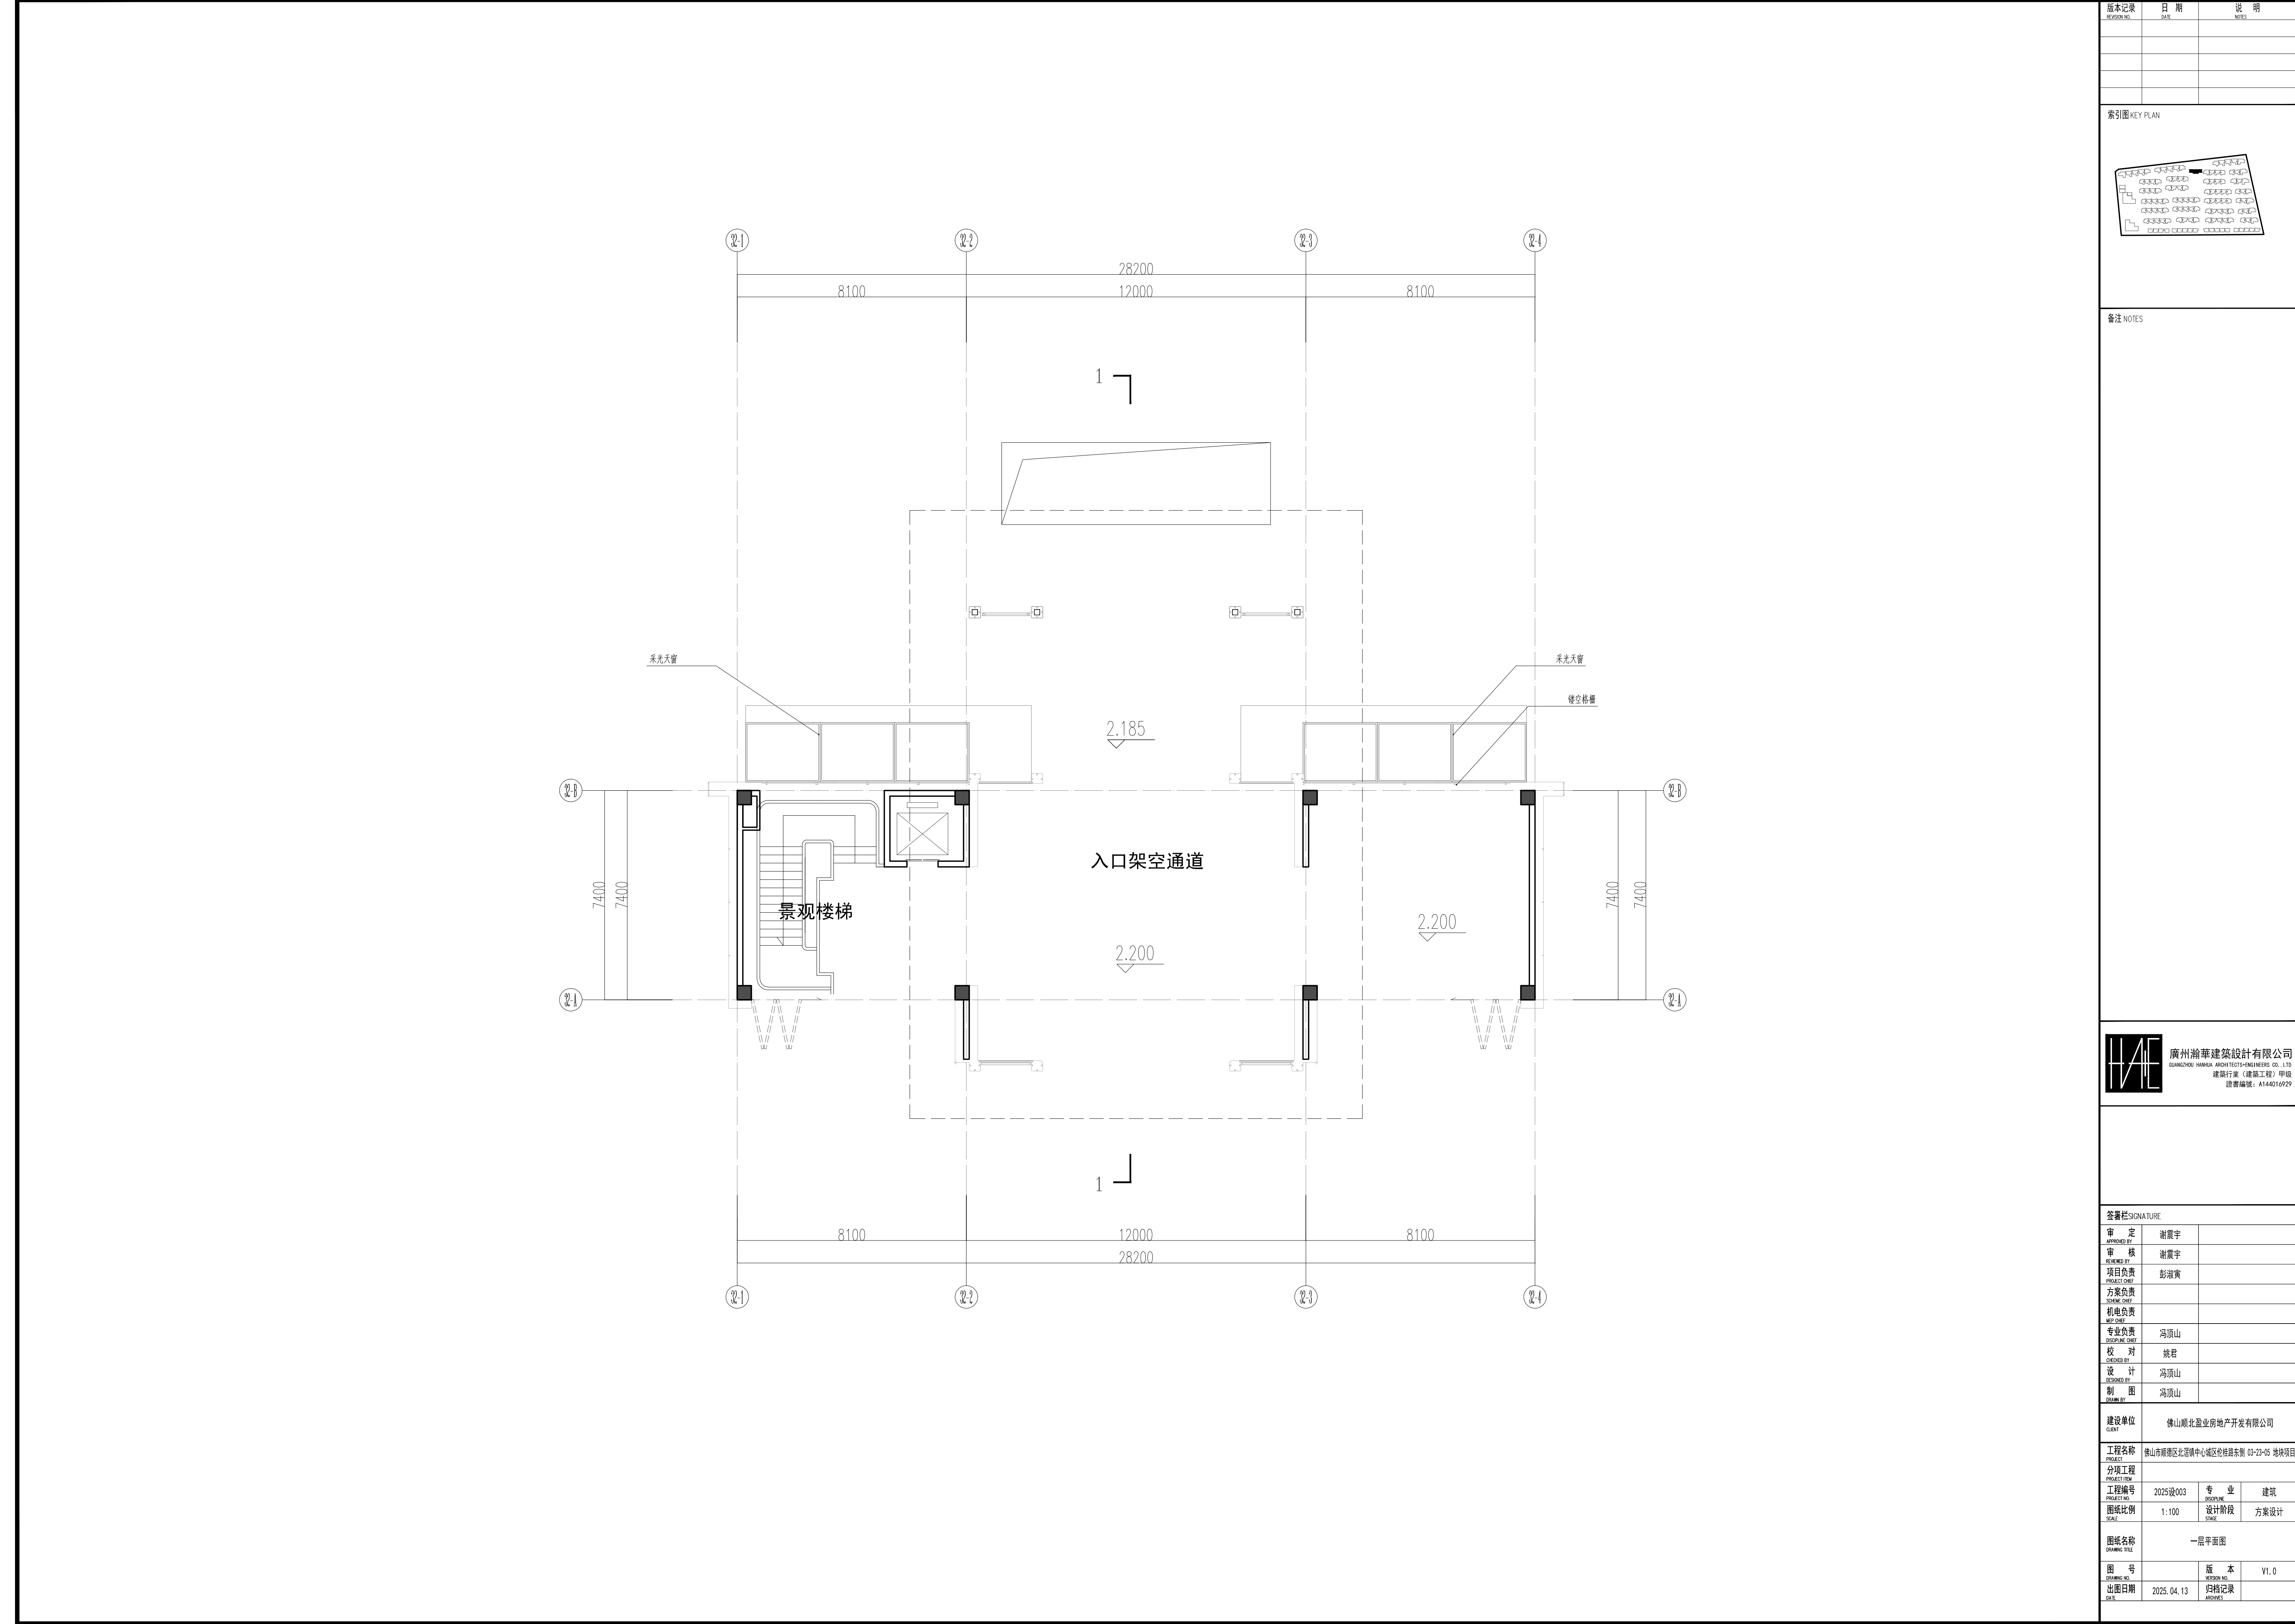


版本记录 VERSION NO.	日期 DATE	说明 NOTES
索引图KEY PLAN		
备注NOTES		
广州瀚華建築設計有限公司 GUANGZHOU HANHUA ARCHITECTS-ENGINEERS CO., LTD 建筑行业（建筑工程）甲级 證書編號：A144016929		
签署栏SIGNATURE		
审 定 APPROVED BY	谢震宇	
审 核 CHECKED BY	谢震宇	
项目负责人 PROJECT CHIEF	彭淑英	
方案负责 SCHEME CHIEF		
机电负责 MECH CHIEF		
专业负责 DISCIPLINE CHIEF	冯顶山	
校 对 CHECKED BY	姚君	
设 计 DESIGNED BY	冯顶山	
制 图 DRAWN BY	冯顶山	
建设单位 CLIENT	佛山顺北盈业房地产开发有限公司	
工程名称 PROJECT	佛山市顺德区北滘镇中心城区区位优势路东侧 03-23-05 地块项目	
分项工程 PROJECT ITEM		
工程编号 PROJECT NO.	2025设003	专 业 DISCIPLINE 建筑
图纸比例 SCALE	1:100	设计阶段 STAGE 方案设计
图纸名称 DRAWING TITLE	一层平面图	
图 号 DRAWING NO.		版 本 VERSION NO. V1.0
出图日期 DATE	2025.04.13	归档记录 ARCHIVES

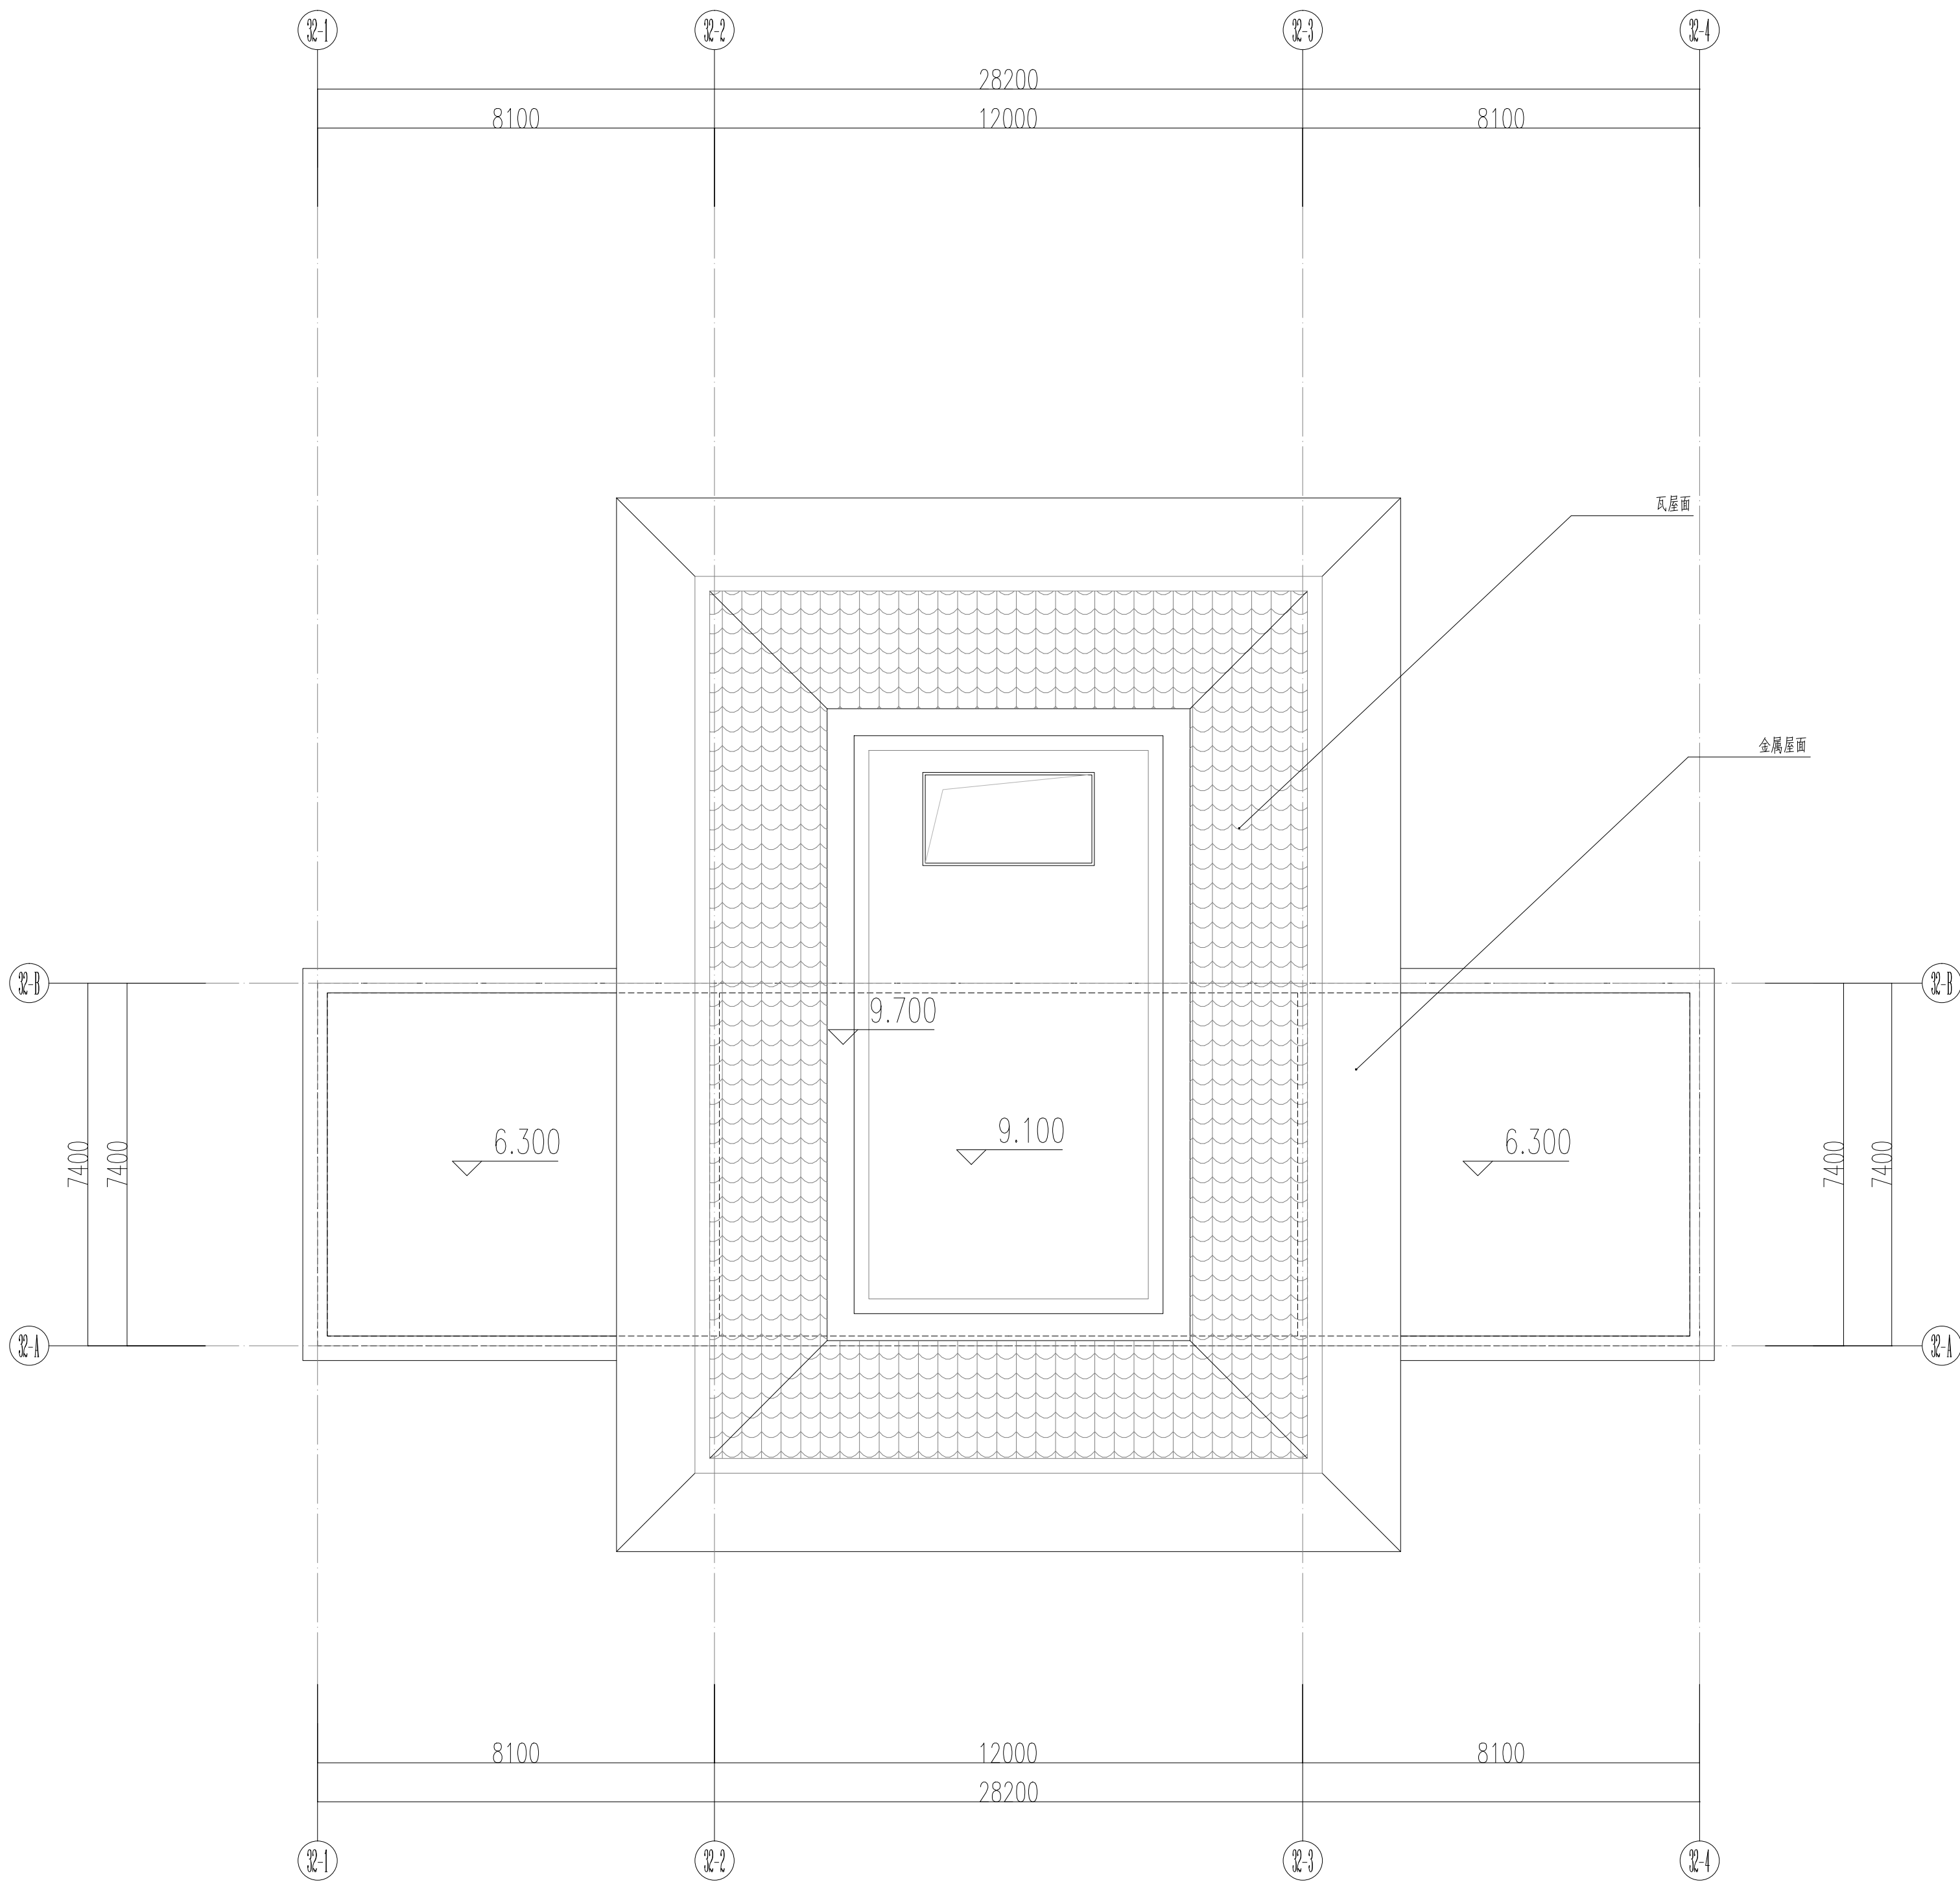


屋顶平面图 1:100

版本记录 VERSION NO.	日期 DATE	说明 NOTES
索引图KEY PLAN		
备注NOTES		
HAE 广州瀚華建築設計有限公司 GUANGZHOU HANHUA ARCHITECTS-ENGINEERS CO., LTD 建筑行业（建筑工程）甲级 證書編號：A144016929		
簽署栏SIGNATURE		
审 定 APPROVED BY	谢震宇	
审 核 CHECKED BY	谢震宇	
项目负责 PROJECT CHIEF	彭淑英	
方案负责 SCHEME CHIEF		
机电负责 ME/E CHIEF		
专业负责 DISCIPLINE CHIEF	冯顶山	
校 对 CHECKED BY	蔡君	
设 计 DESIGNED BY	冯顶山	
制 图 DRAWN BY	冯顶山	
建设单位 CLIENT	佛山顺北盈业房地产开发有限公司	
工程名称 PROJECT TITLE	佛山市顺德区北滘镇中心城区伦桂路东侧 03-23-05 地块项目	
分项工程 PROJECT ITEM		
工程编号 PROJECT NO.	2025设003	专 业 DISCIPLINE
图纸比例 SCALE	1:100	设计阶段 STAGE
图纸名称 DRAWING TITLE	屋顶平面图	
图 号 DRAWING NO.		版 本 VERSION NO.
出图日期 DATE	2025.04.13	归档记录 ARCHIVES

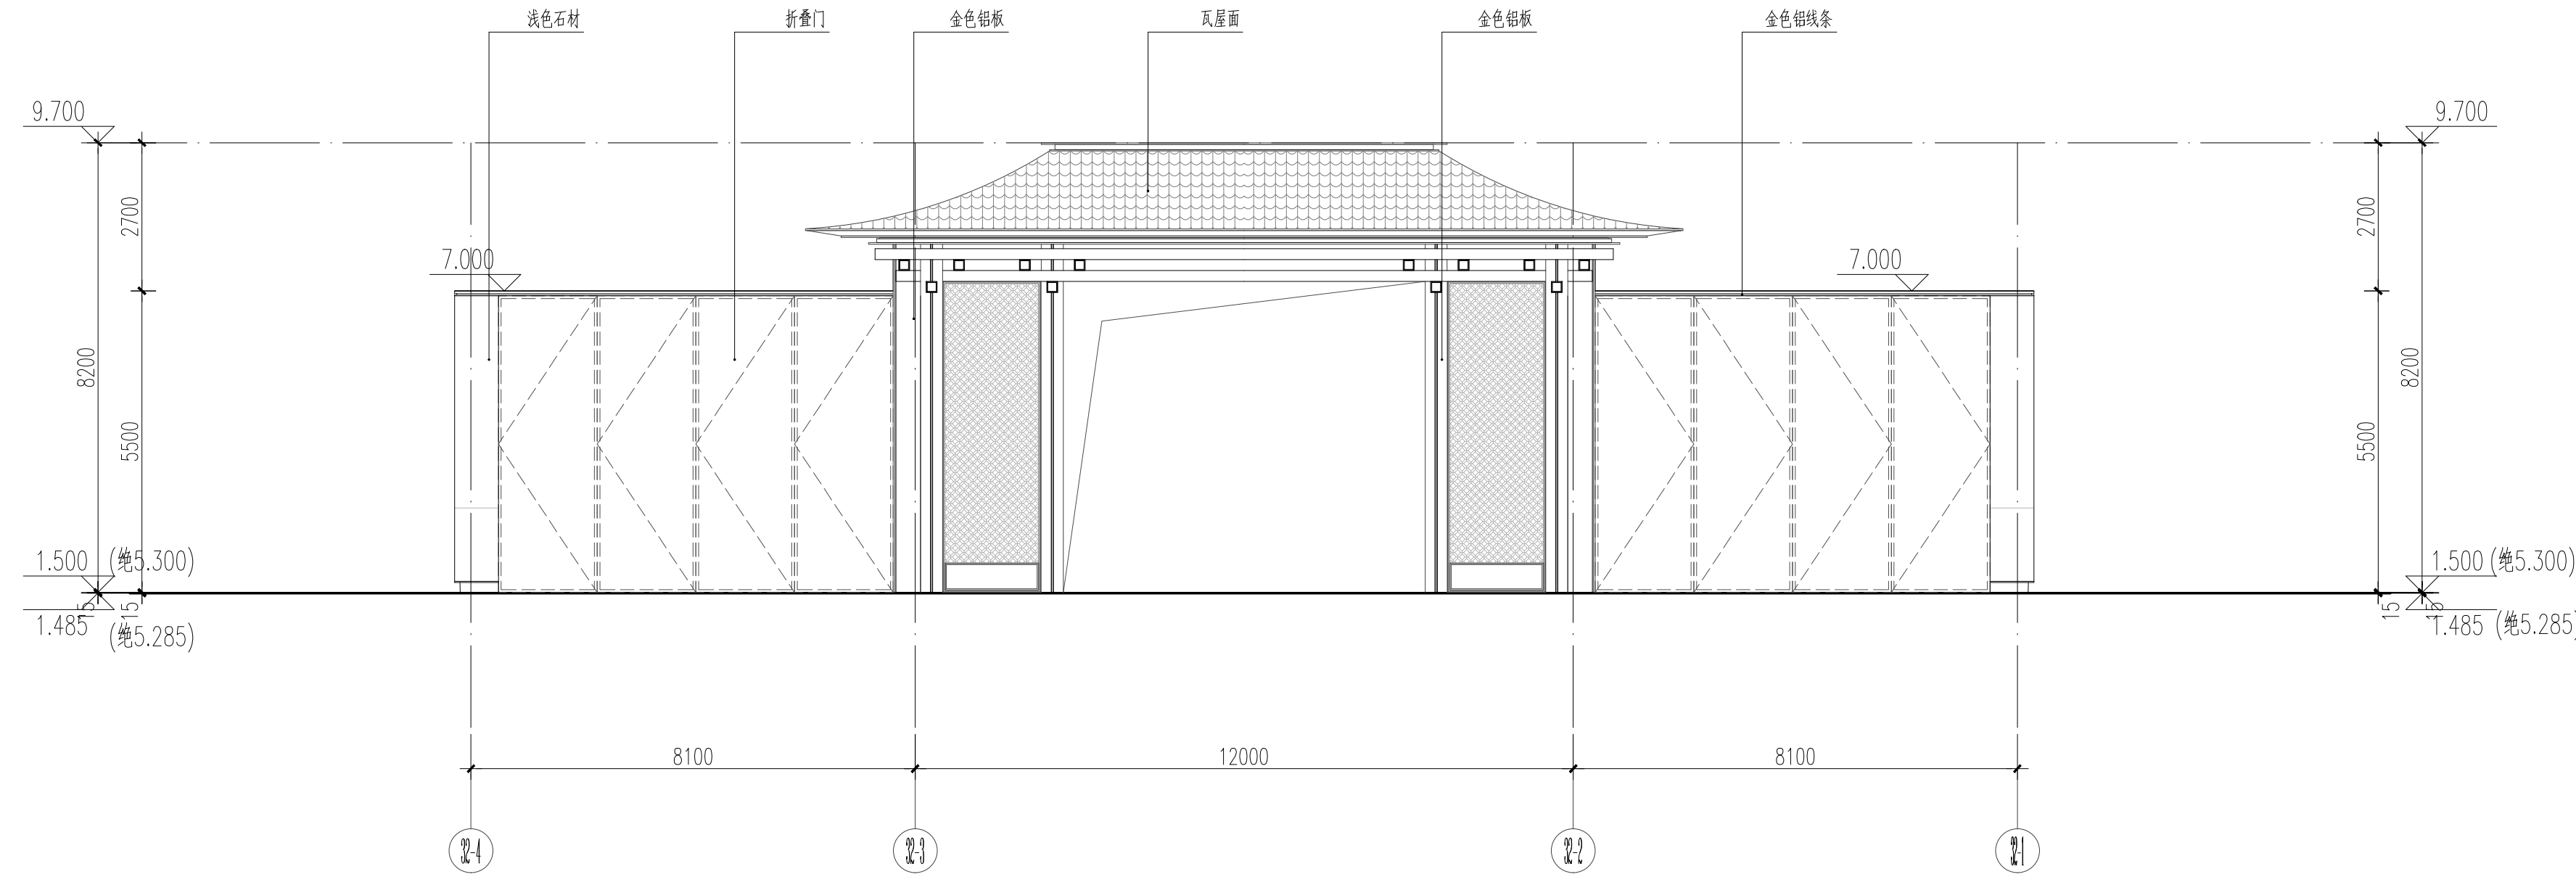

南立面图 1:100

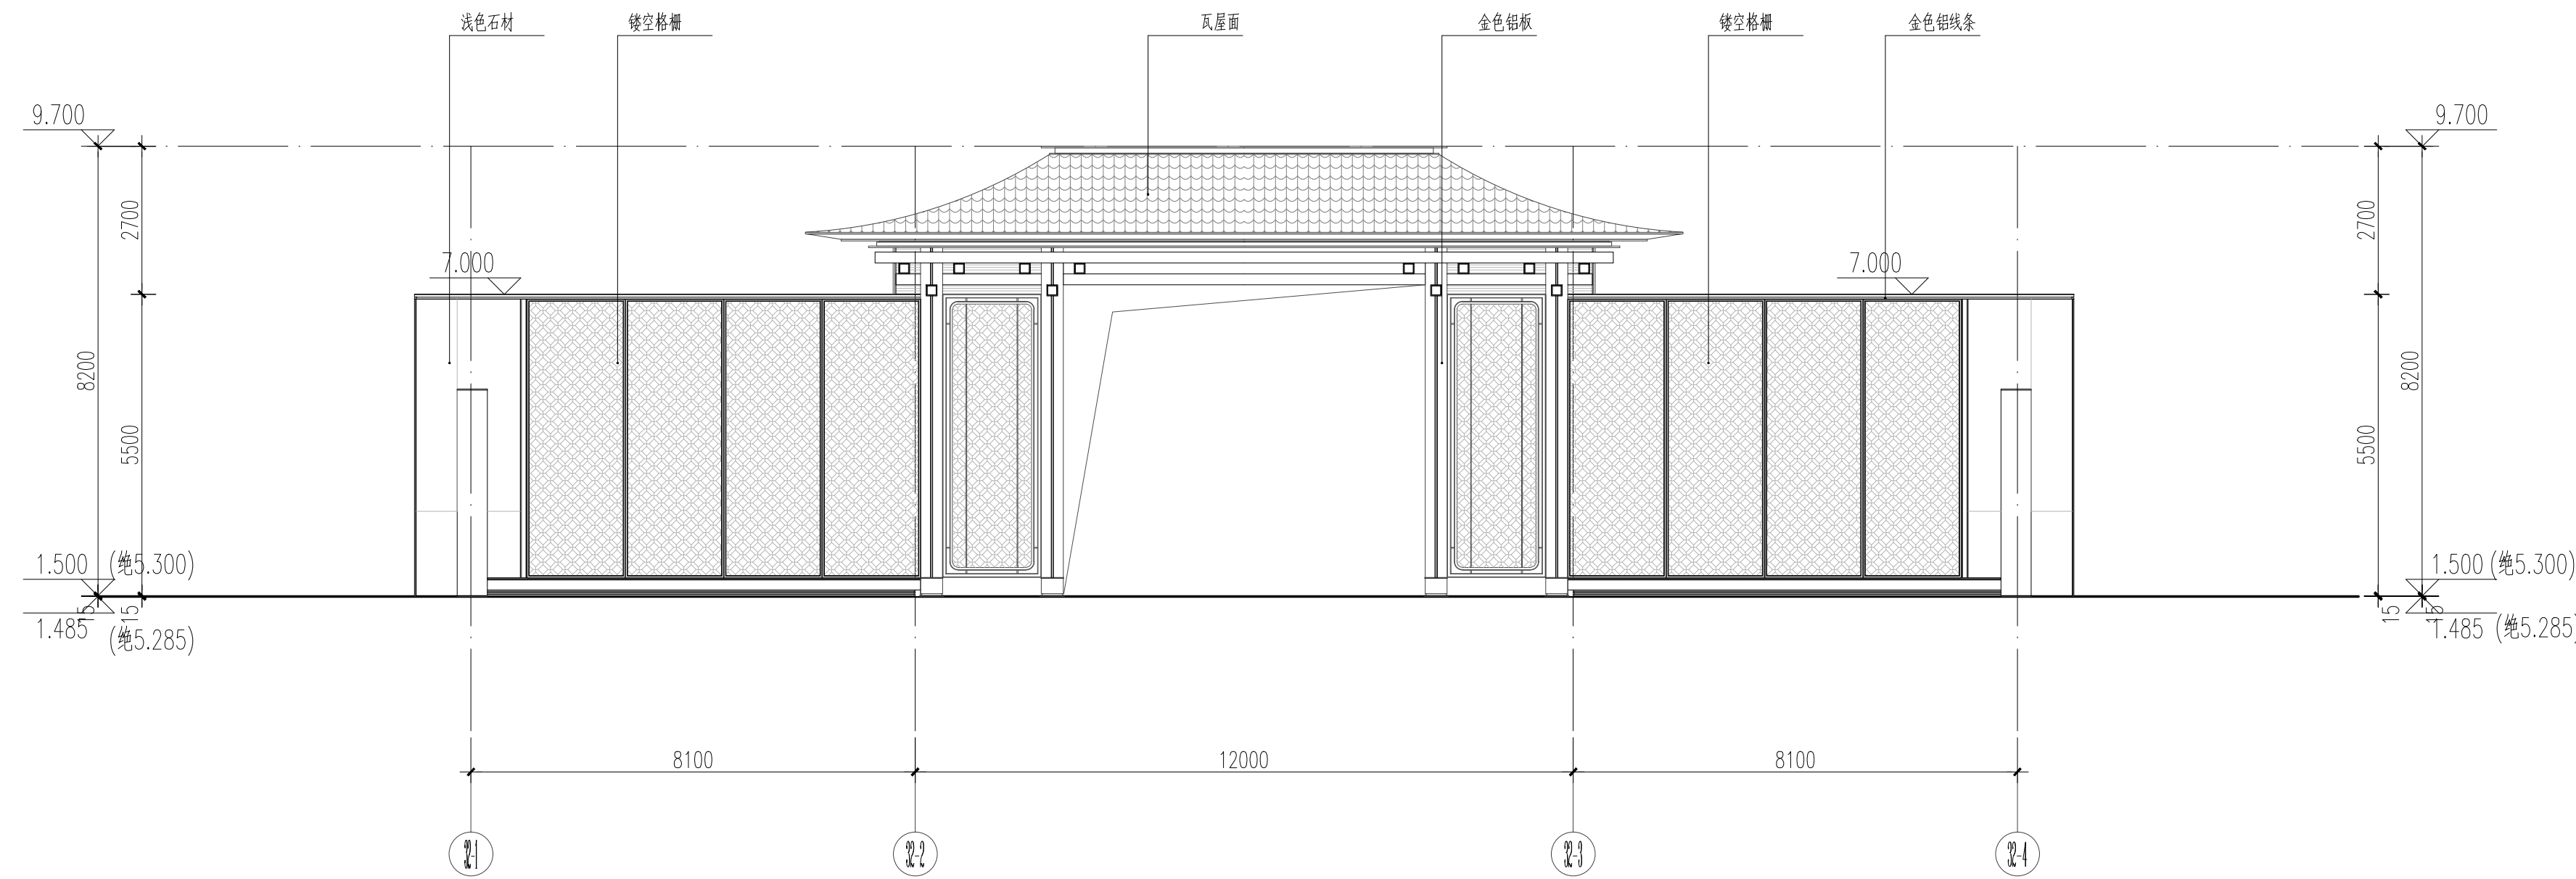

北立面图 1:100

版本记录 REVISION NO.	日期 DATE	说明 NOTES
索引图 KEY PLAN		
备注 NOTES		
HAE 廣州瀚華建築設計有限公司 GUANGZHOU HANHUA ARCHITECTS-ENGINEERS CO., LTD. 建筑行业（建筑工程）甲级 證書編號：A144016929		
簽署栏 SIGNATURE		
审 定 APPROVED BY	谢震宇	
审 核 CHECKED BY	谢震宇	
项目负责 PROJECT CHIEF	彭淑英	
方案负责 SCHEME CHIEF		
机电负责 MECH CHIEF		
专业负责 DISCIPLINE CHIEF	冯顶山	
校 对 CHECKED BY	姚君	
设 计 DESIGNED BY	冯顶山	
制 图 DRAWN BY	冯顶山	
建设单位 CLIENT	佛山顺北盈业房地产开发有限公司	
工程名称 PROJECT	佛山市顺德区北滘镇中心城区伦桂路东侧 03-23-05 地块项目	
分项工程 PROJECT ITEM		
工程编号 PROJECT NO.	2025设003	专 业 DISCIPLINE
图纸比例 SCALE	1:100	设计阶段 STAGE
图纸名称 DRAWING TITLE	南立面图 北立面图	
图 号 DRAWING NO.		版 本 REVISION NO.
出图日期 DATE	2025.04.13	归档记录 ARCHIVES

