


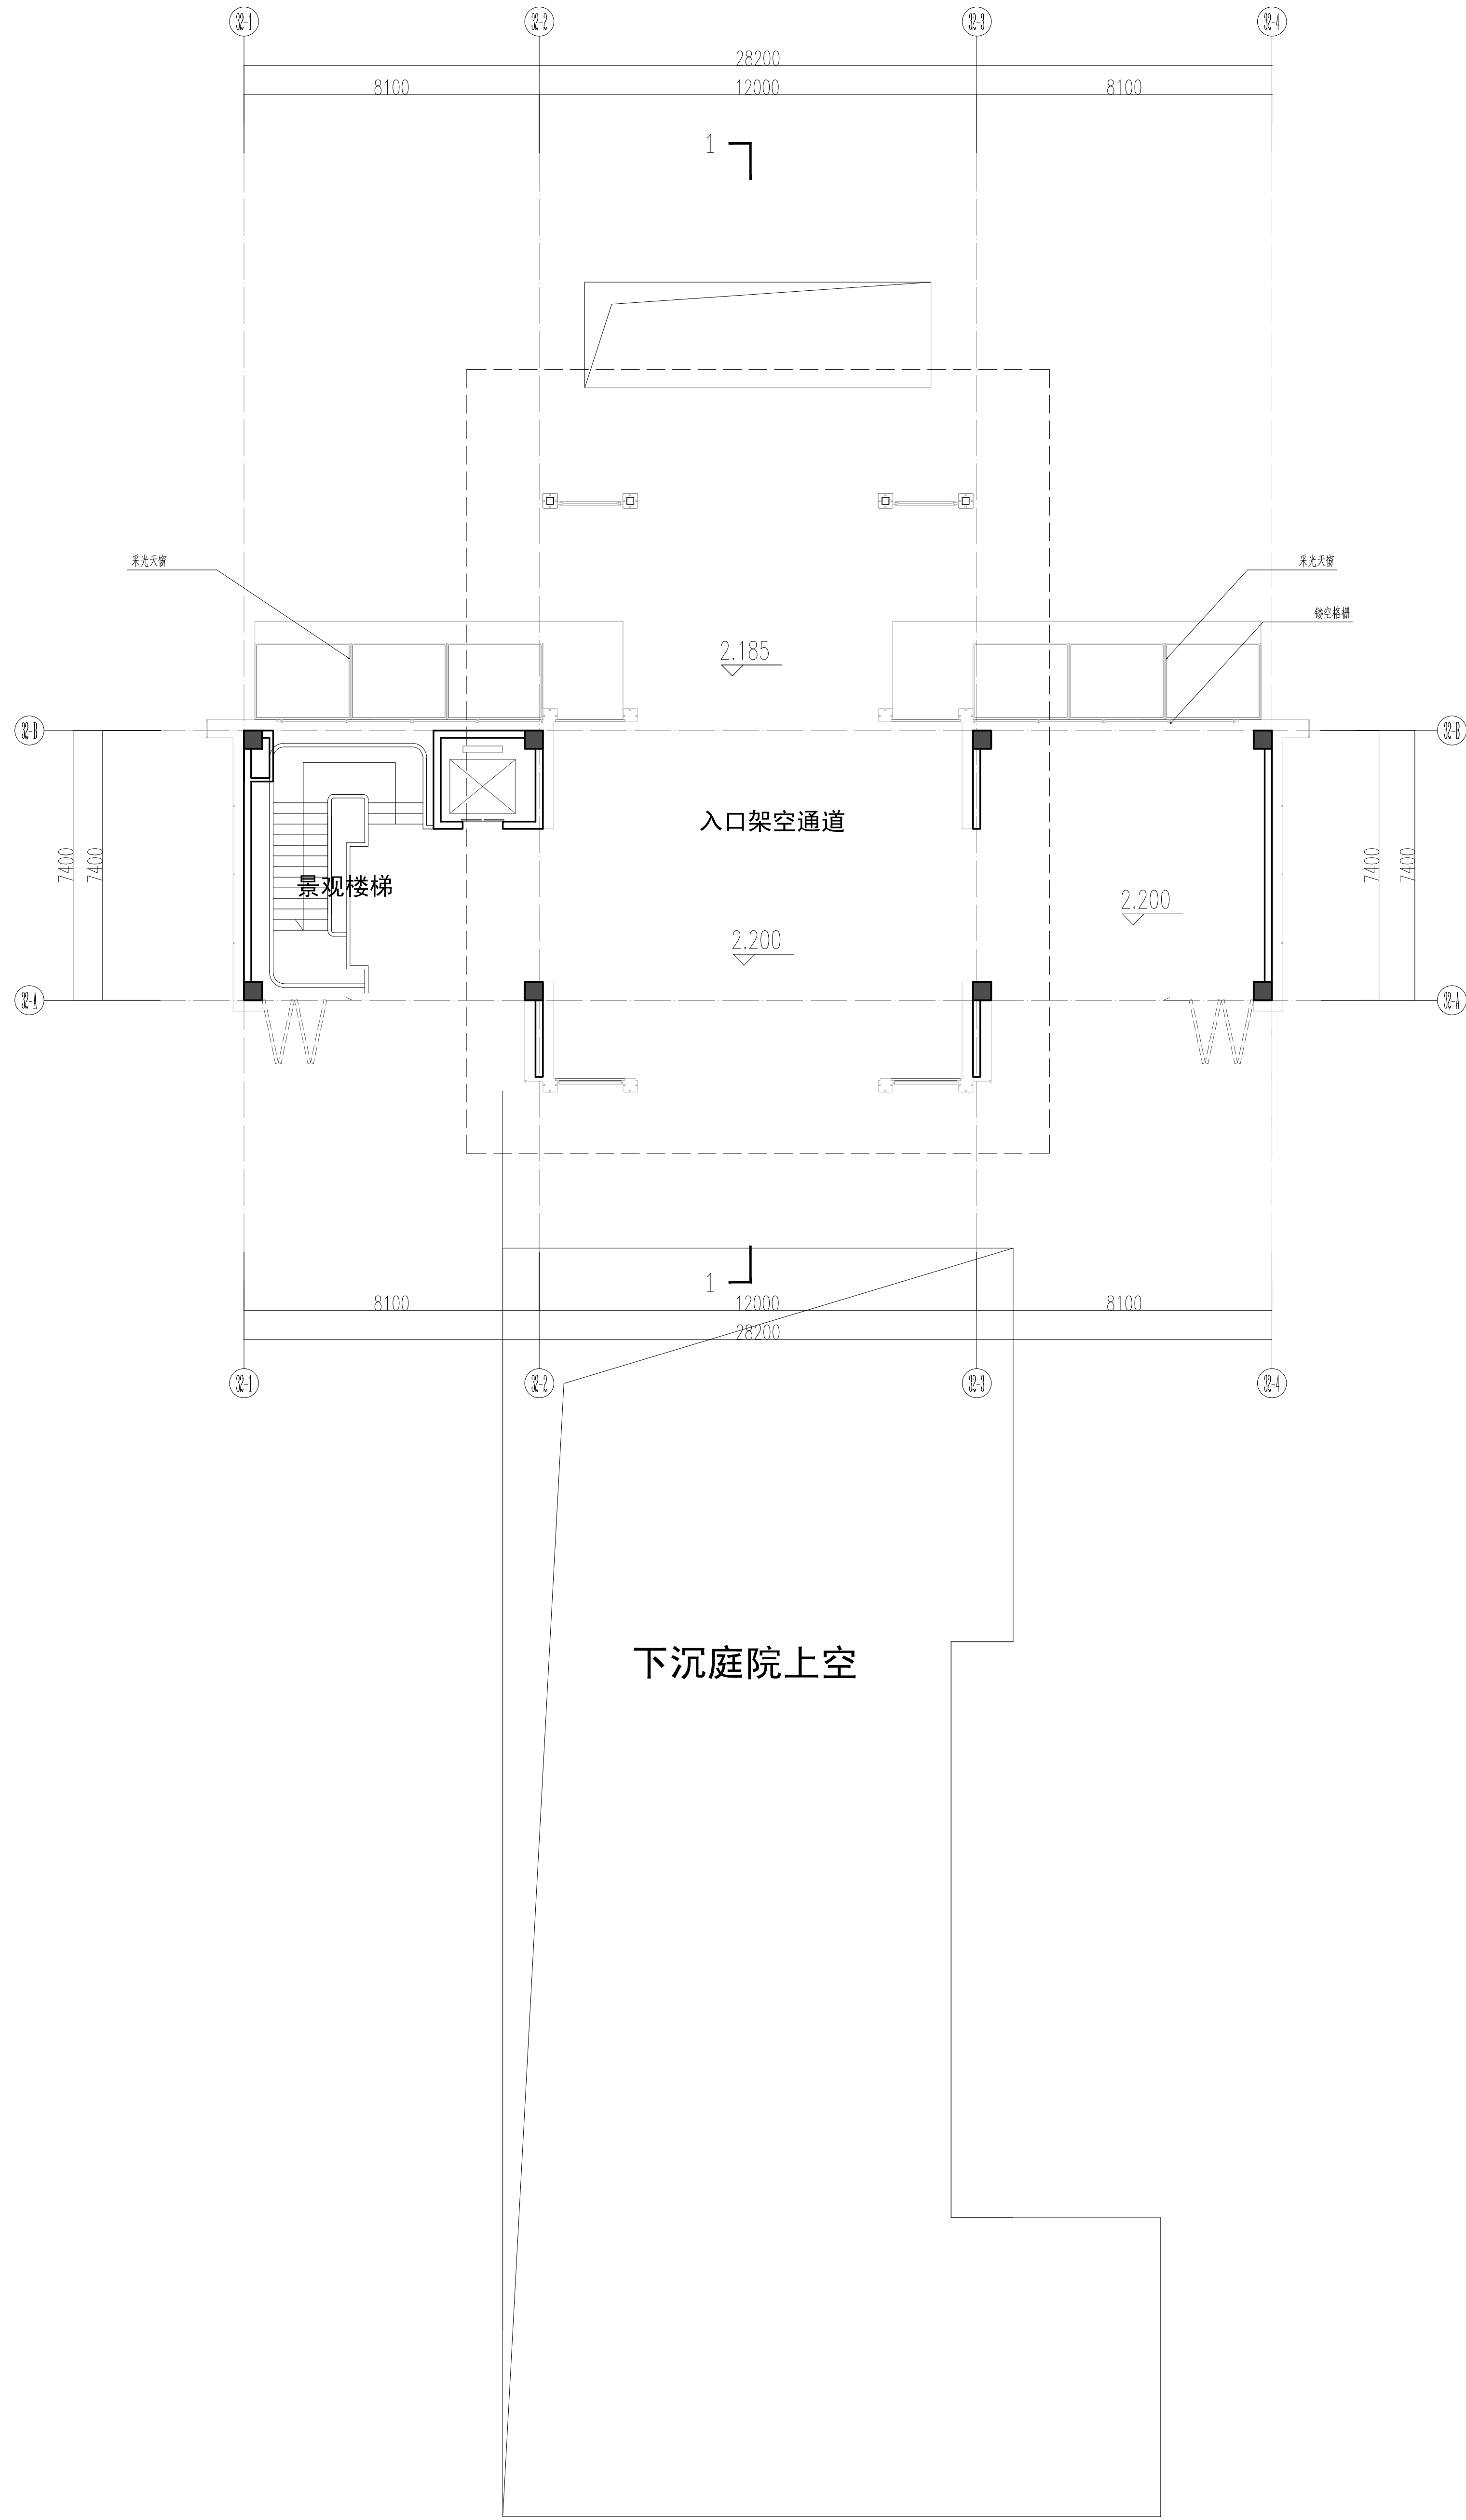

版本记录	日期	说明


索引图 KEY PLAN

备注 NOTES

廣州瀚華建築設計有限公司
GUANGZHOU HANHUA ARCHITECTURAL DESIGN CO., LTD.
建築師事務所 (建築乙級) 粵執
證書編號: A144018979


会签栏 COUNTER SIGNATURE		
方 案	给 建 单	
建 筑	电 气	
结 构	暖 通	
园 景		
会签栏 SIGNATURE		
审 定	谢 智 宇	
审 核	谢 智 宇	
项目类别	彭 淑 梅	
方案设计		
技术负责人		
专业负责人	冯 敏 山	
校 对	姚 楚	
设 计	冯 敏 山	
制 图	冯 敏 山	

建设单位 佛山顺立置业房地产开发有限公司		
工程名称 佛山顺德北滘镇中心城芯改造项目 (0-24号) 售楼部		
分项工程		
工程编号	20250403	专 业 建 筑
图纸比例	1:100	设计阶段 方案设计
图 纸 名 称 一层平面图		
图 号	楼 本	W1.0
出图日期	2025.04.13	日期记录
本图纸须经行政管理部门方可用于施工		

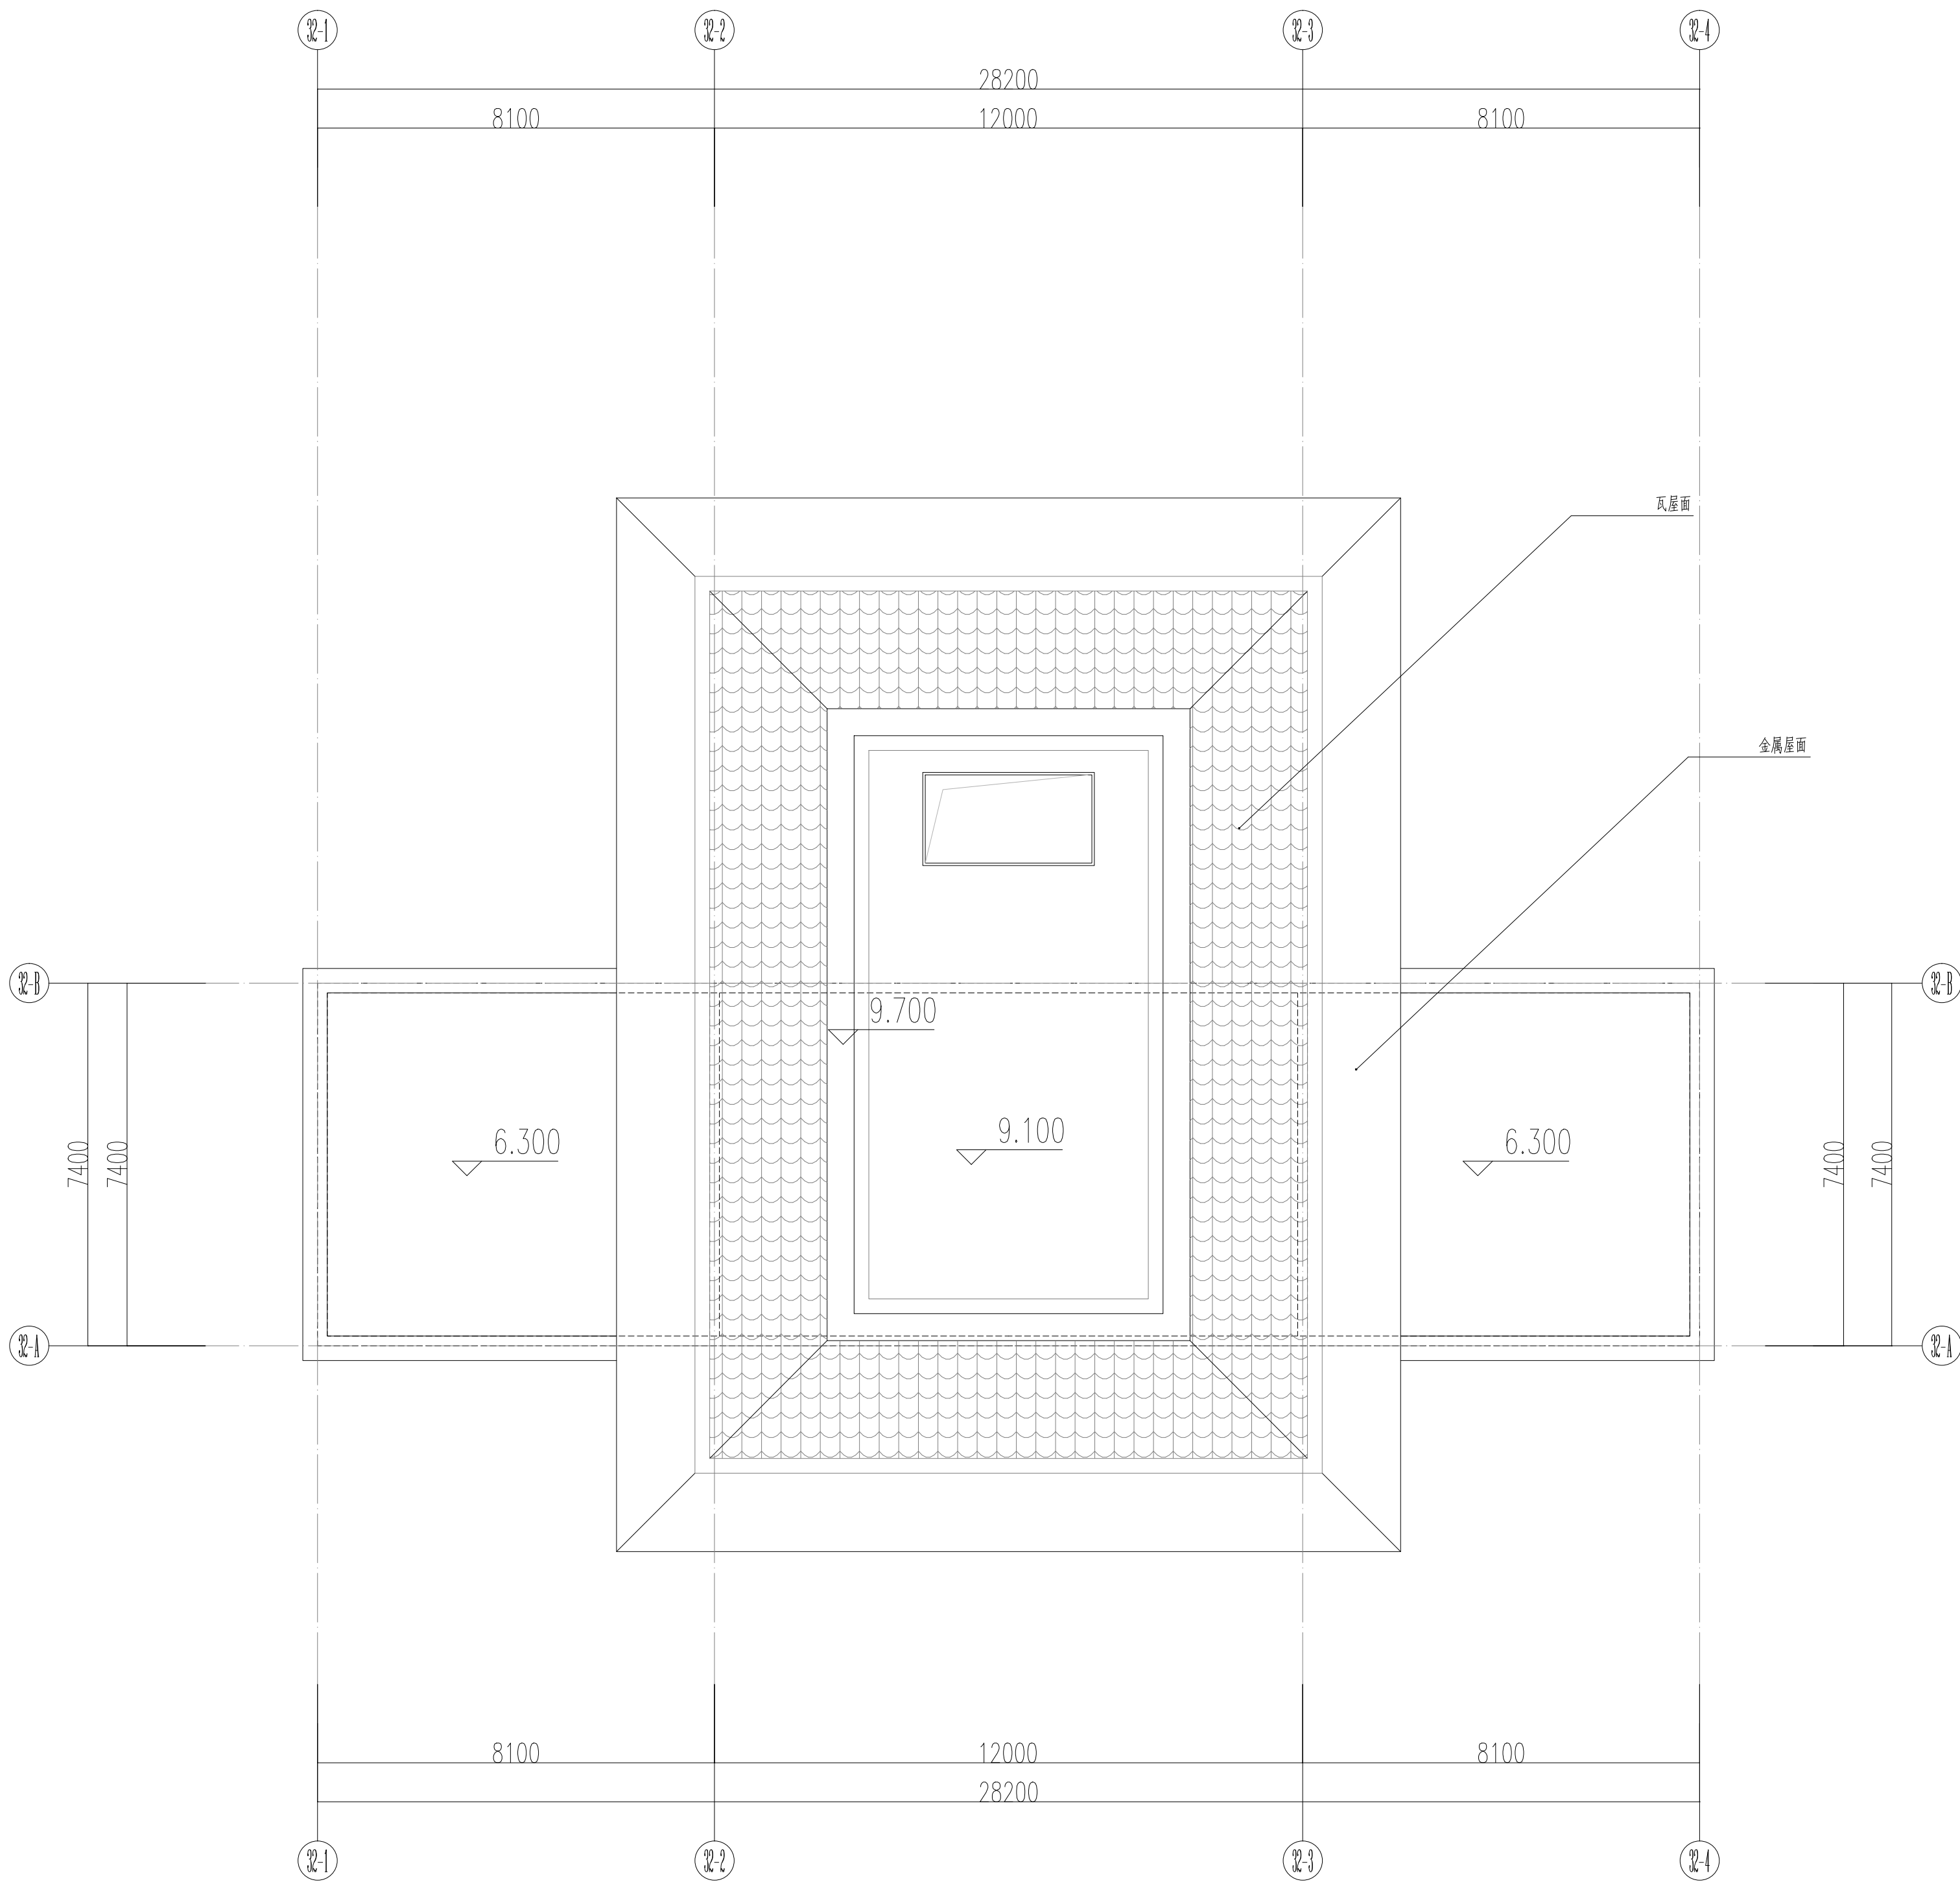


屋顶平面图 1:100


版本记录 VERSION NO.	日期 DATE	说明 NOTES
索引图KEY PLAN		
备注NOTES		
HAE 广州瀚華建築設計有限公司 GUANGZHOU HANHUA ARCHITECTS-ENGINEERS CO., LTD 建筑行业（建筑工程）甲级 證書編號：A144016929		
簽署栏SIGNATURE		
审 定 APPROVED BY	谢震宇	
审 核 CHECKED BY	谢震宇	
项目负责 PROJECT CHIEF	彭淑英	
方案负责 SCHEME CHIEF		
机电负责 MEIC CHIEF		
专业负责 DISCIPLINE CHIEF	冯顶山	
校 对 CHECKED BY	蔡君	
设 计 DESIGNED BY	冯顶山	
制 图 DRAWN BY	冯顶山	
建设单位 CLIENT	佛山顺北盈业房地产开发有限公司	
工程名称 PROJECT TITLE	佛山市顺德区北滘镇中心城区伦佐佳路东侧 03-23-05 地块项目	
分项工程 PROJECT ITEM		
工程编号 PROJECT NO.	2025设003	专 业 DISCIPLINE
图纸比例 SCALE	1:100	设计阶段 STAGE
图纸名称 DRAWING TITLE	屋顶平面图	
图 号 DRAWING NO.		版 本 VERSION NO.
出图日期 DATE	2025.04.13	归档记录 ARCHIVES

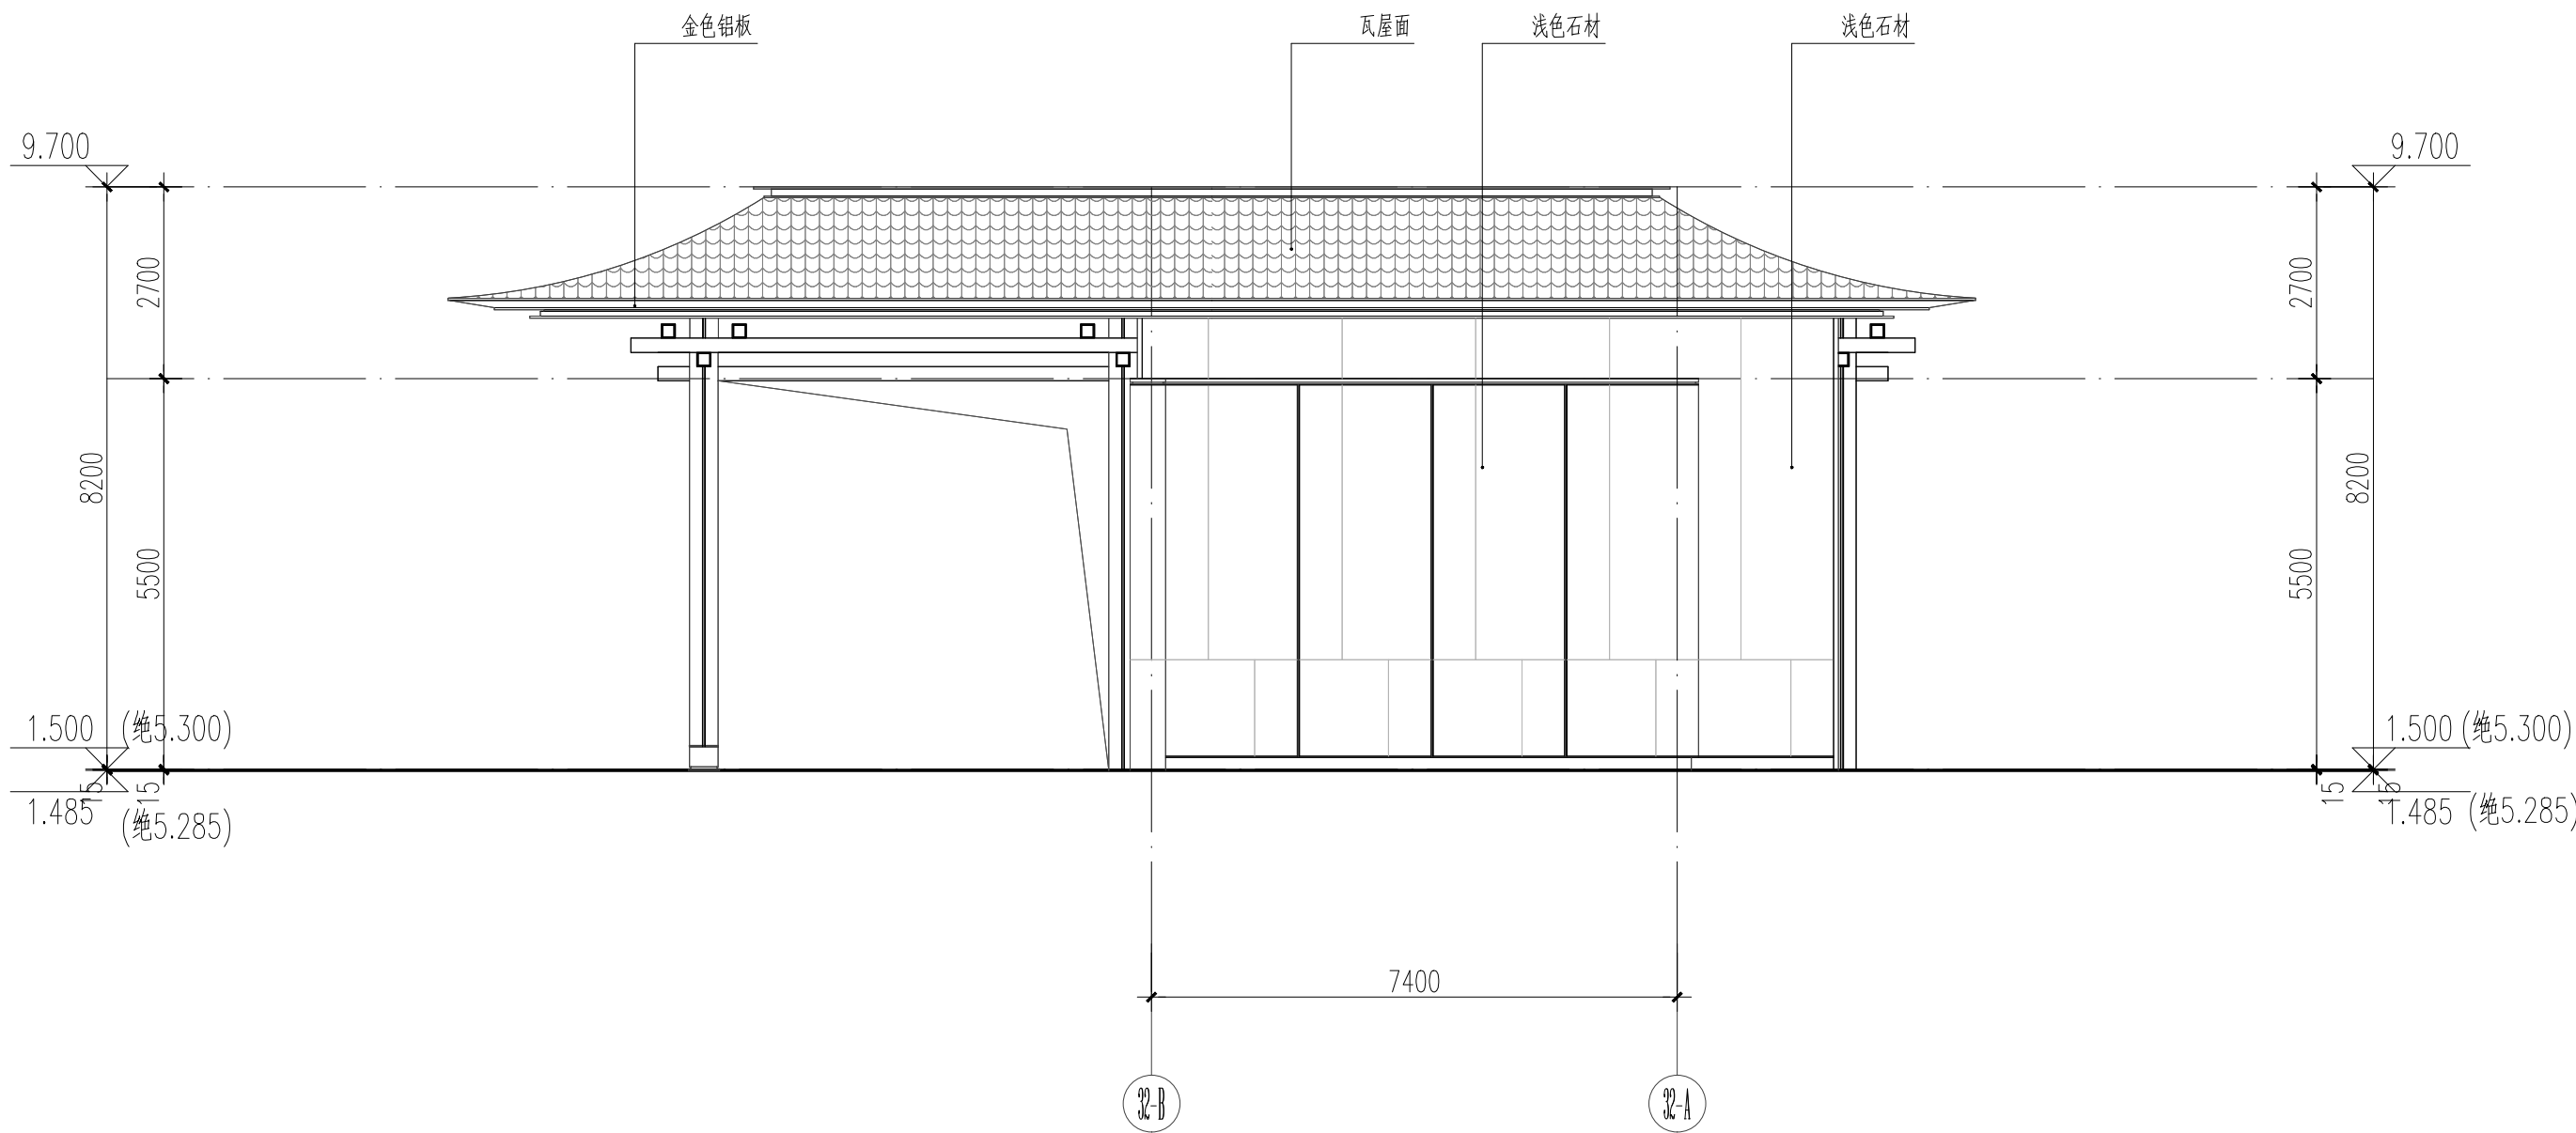

西立面图 1:100

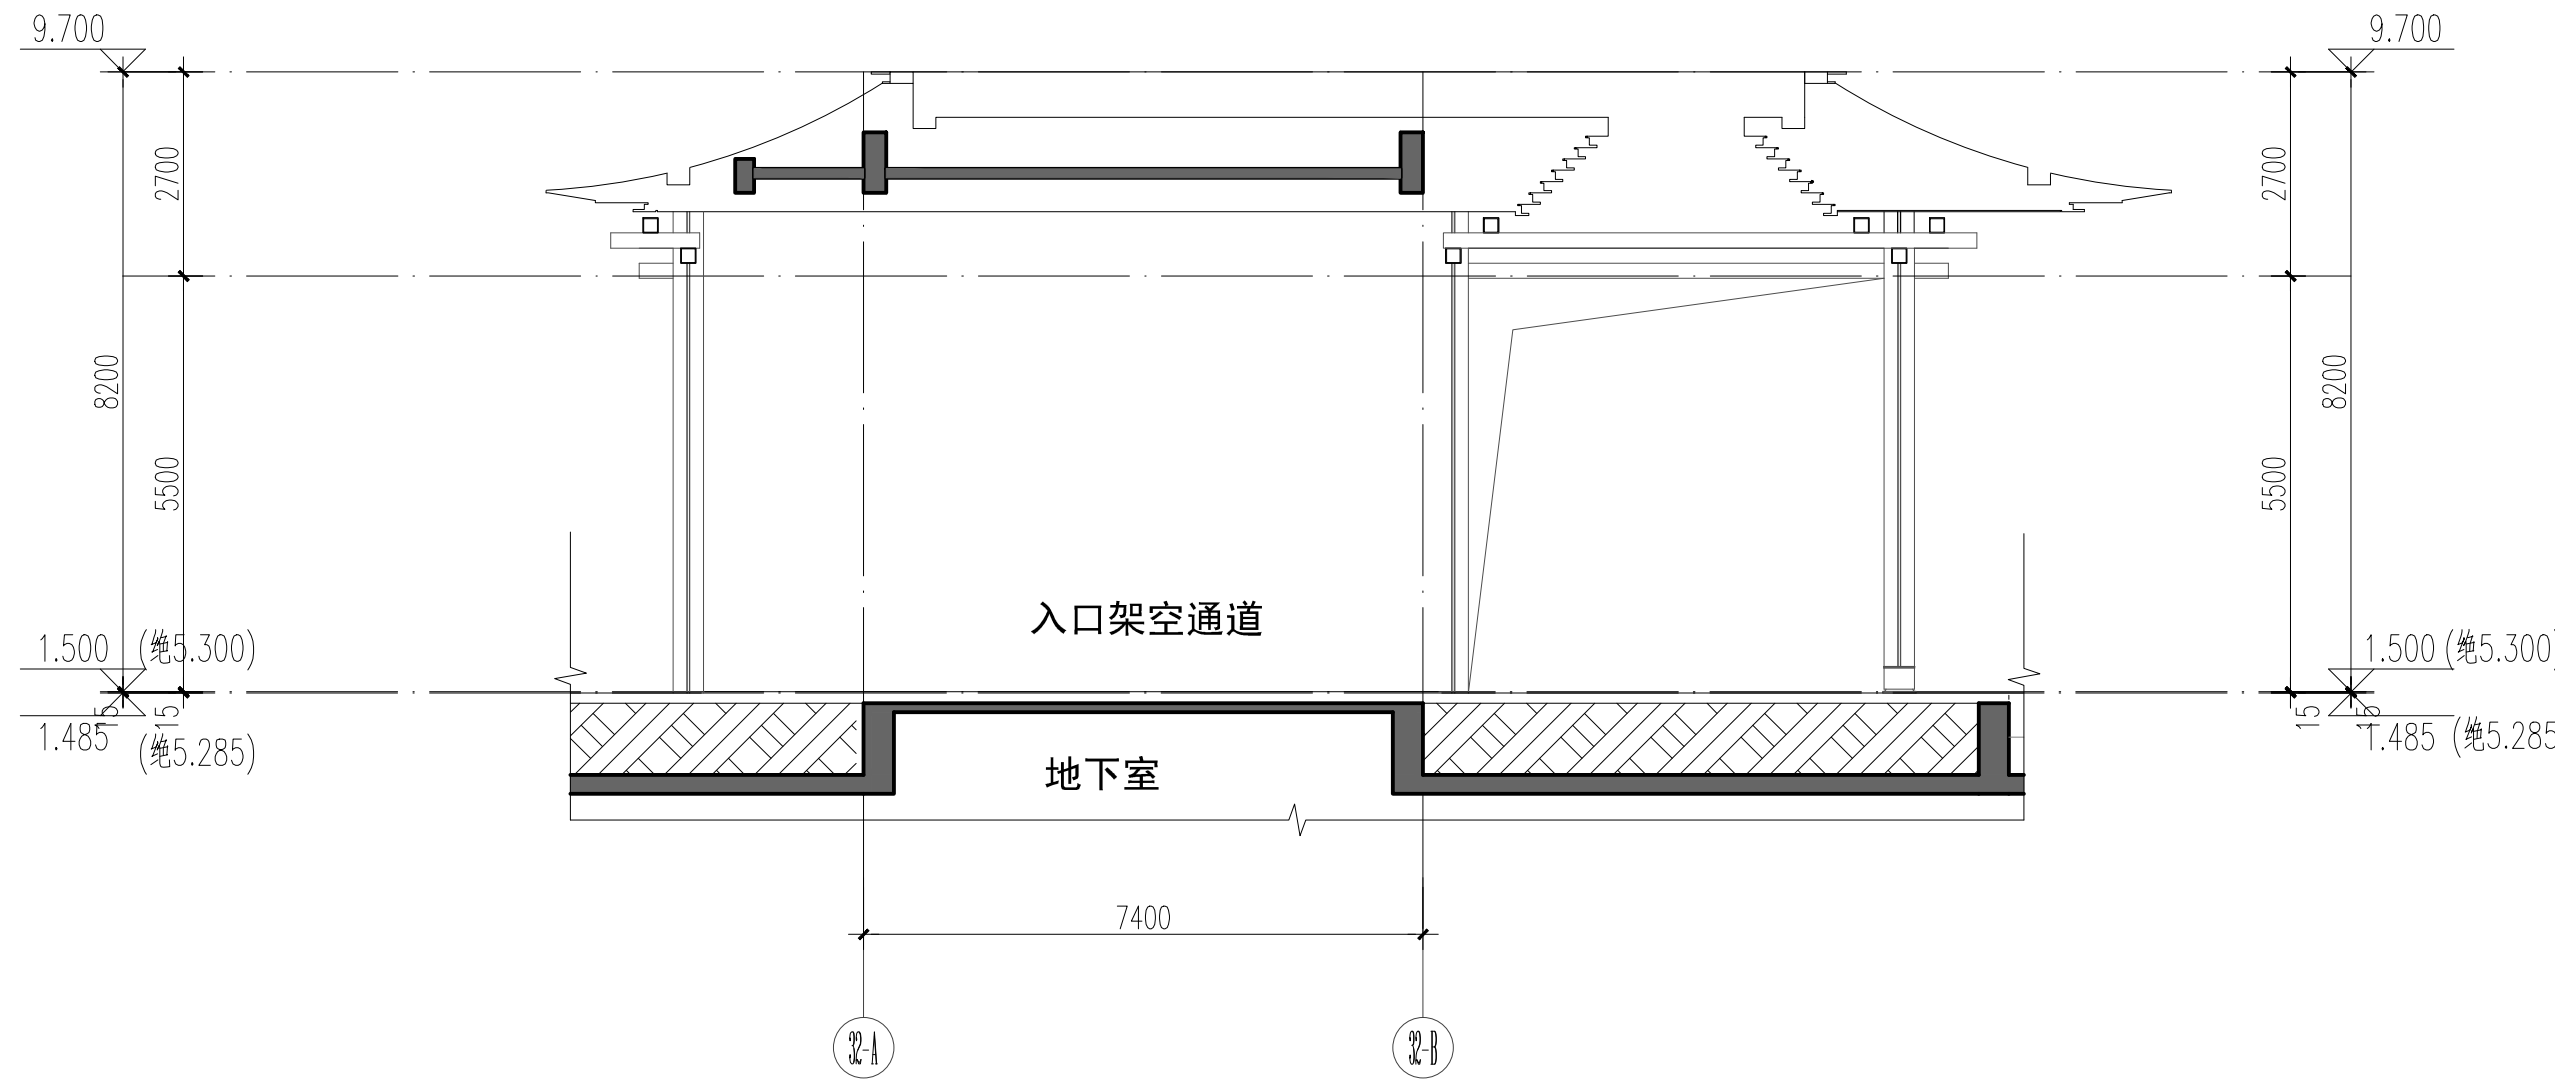

1-1剖面图 1:100

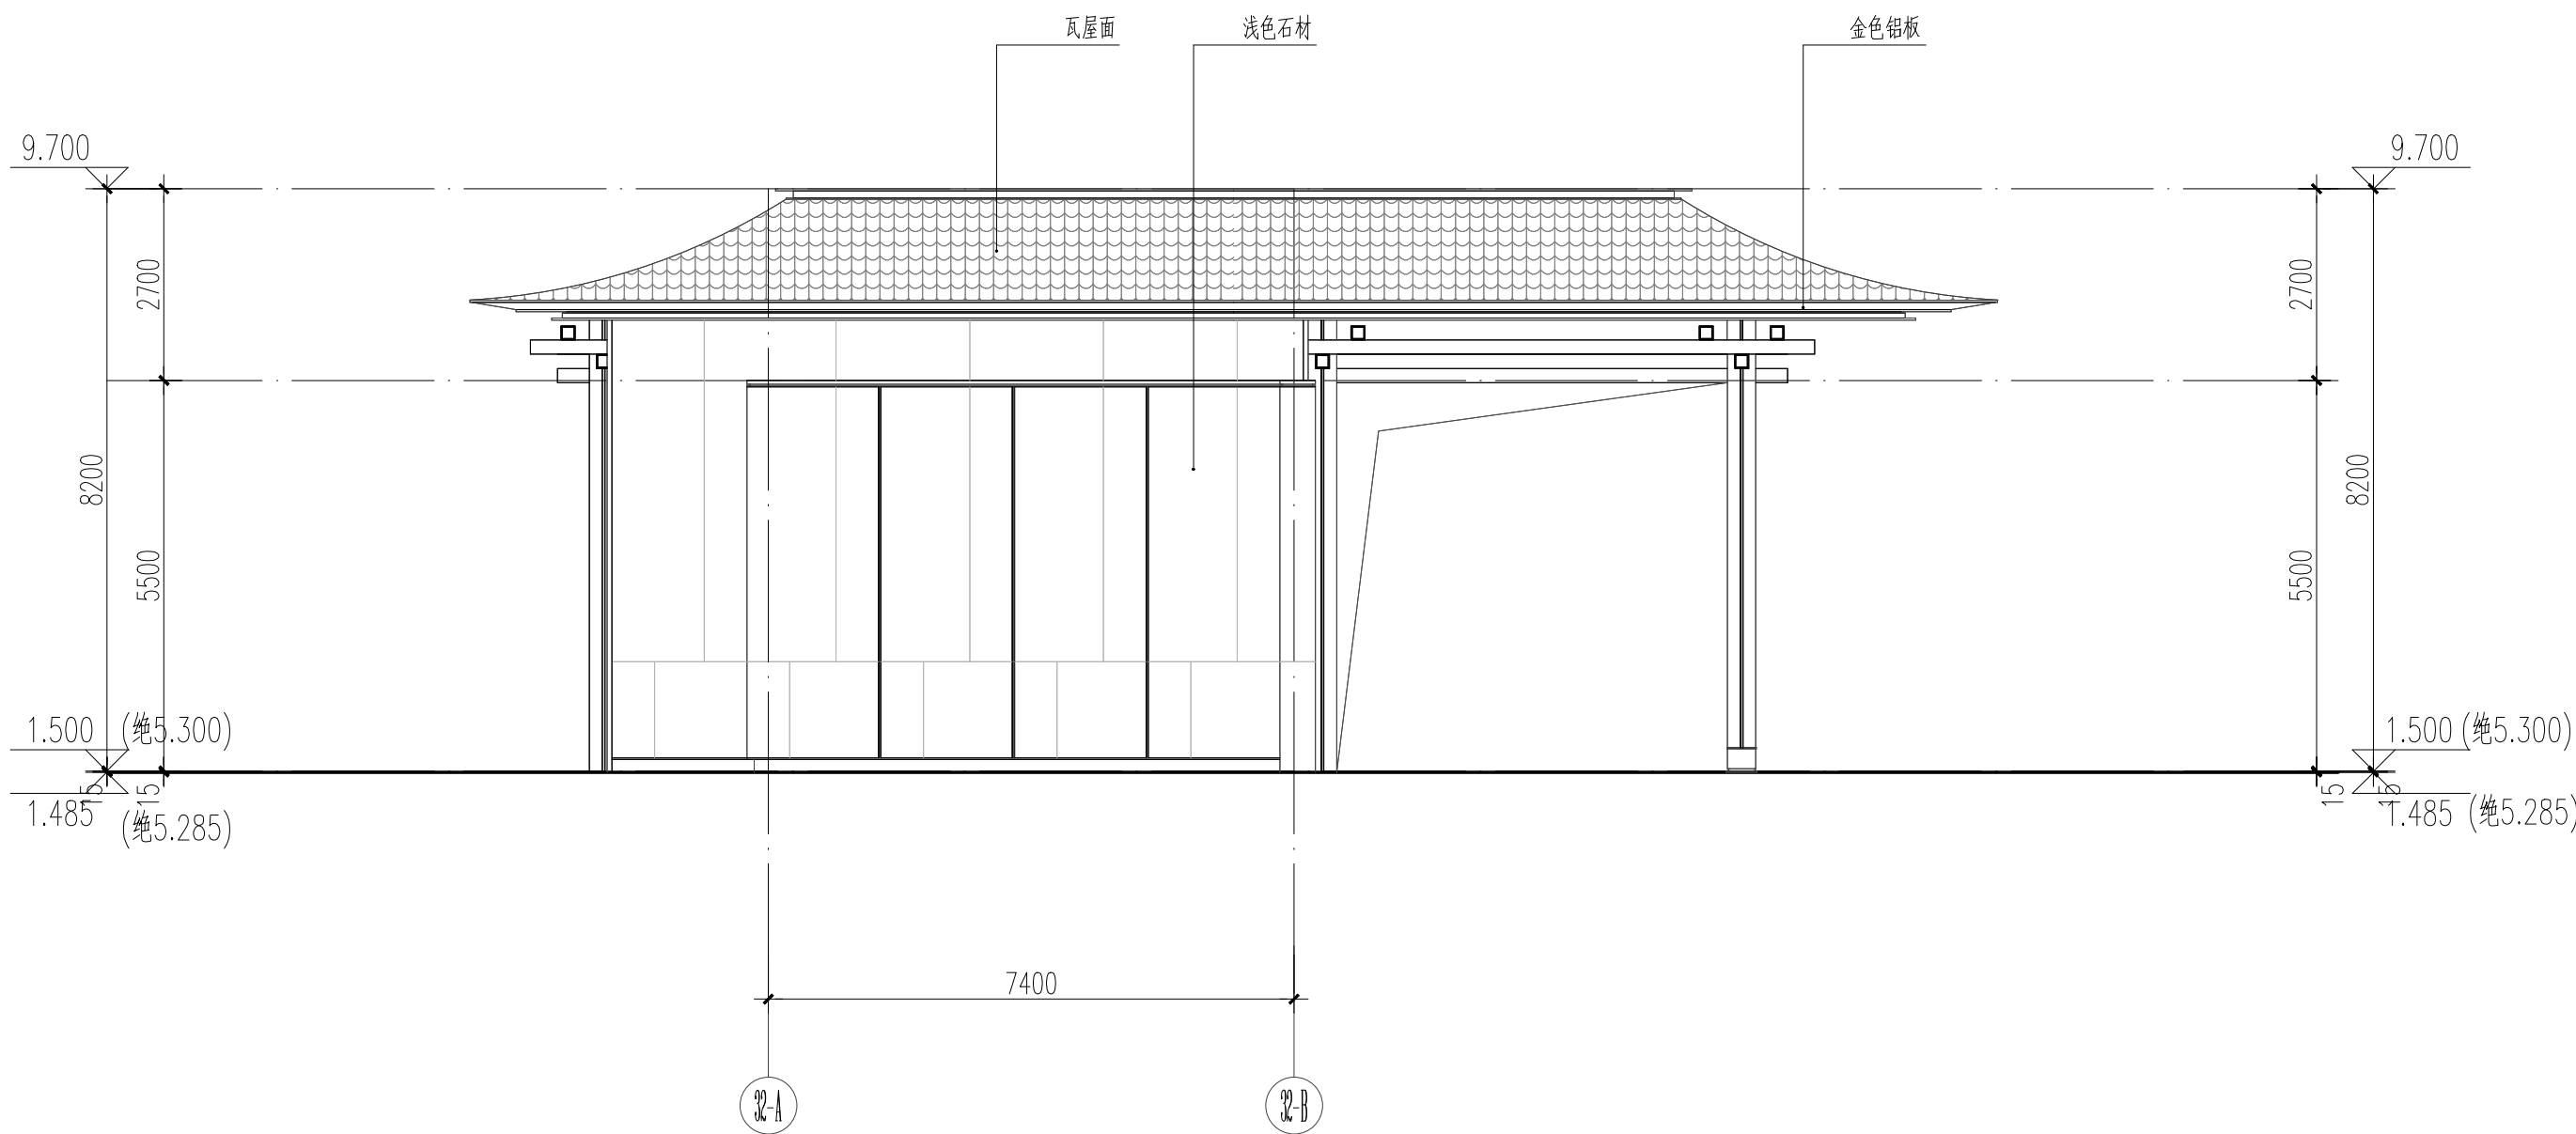

东立面图 1:100

版本记录 REVISION NO.	日期 DATE	说明 NOTES
索引图 KEY PLAN		
备注 NOTES		
HAE 广州瀚華建築設計有限公司 GUANGZHOU HANHUA ARCHITECTS-ENGINEERS CO., LTD. 建筑行业（建筑工程）甲级 證書編號：A144016929		
簽署栏 SIGNATURE		
审 定 APPROVED BY	谢震宇	
审 核 CHECKED BY	谢震宇	
项目负责 PROJECT CHIEF	彭淑英	
方案负责 SCHEME CHIEF		
机电负责 MECH CHIEF		
专业负责 DISCIPLINE CHIEF	冯顶山	
校 对 CHECKED BY	姚君	
设 计 DESIGNED BY	冯顶山	
制 图 DRAWN BY	冯顶山	
建设单位 CLIENT	佛山顺北盈业房地产开发有限公司	
工程名称 PROJECT	佛山市顺德区北滘镇中心城区北滘路东侧 03-23-05 地块项目	
分项工程 SUBJECT		
工程编号 PROJECT NO.	2025设003	专 业 DISCIPLINE
图纸比例 SCALE	1:100	设计阶段 STAGE
图纸名称 DRAWING TITLE	东立面图	西立面图
图 号 DRAWING NO.		版 本 VERSION
出图日期 DATE	2025.04.13	归档记录 ARCHIVES