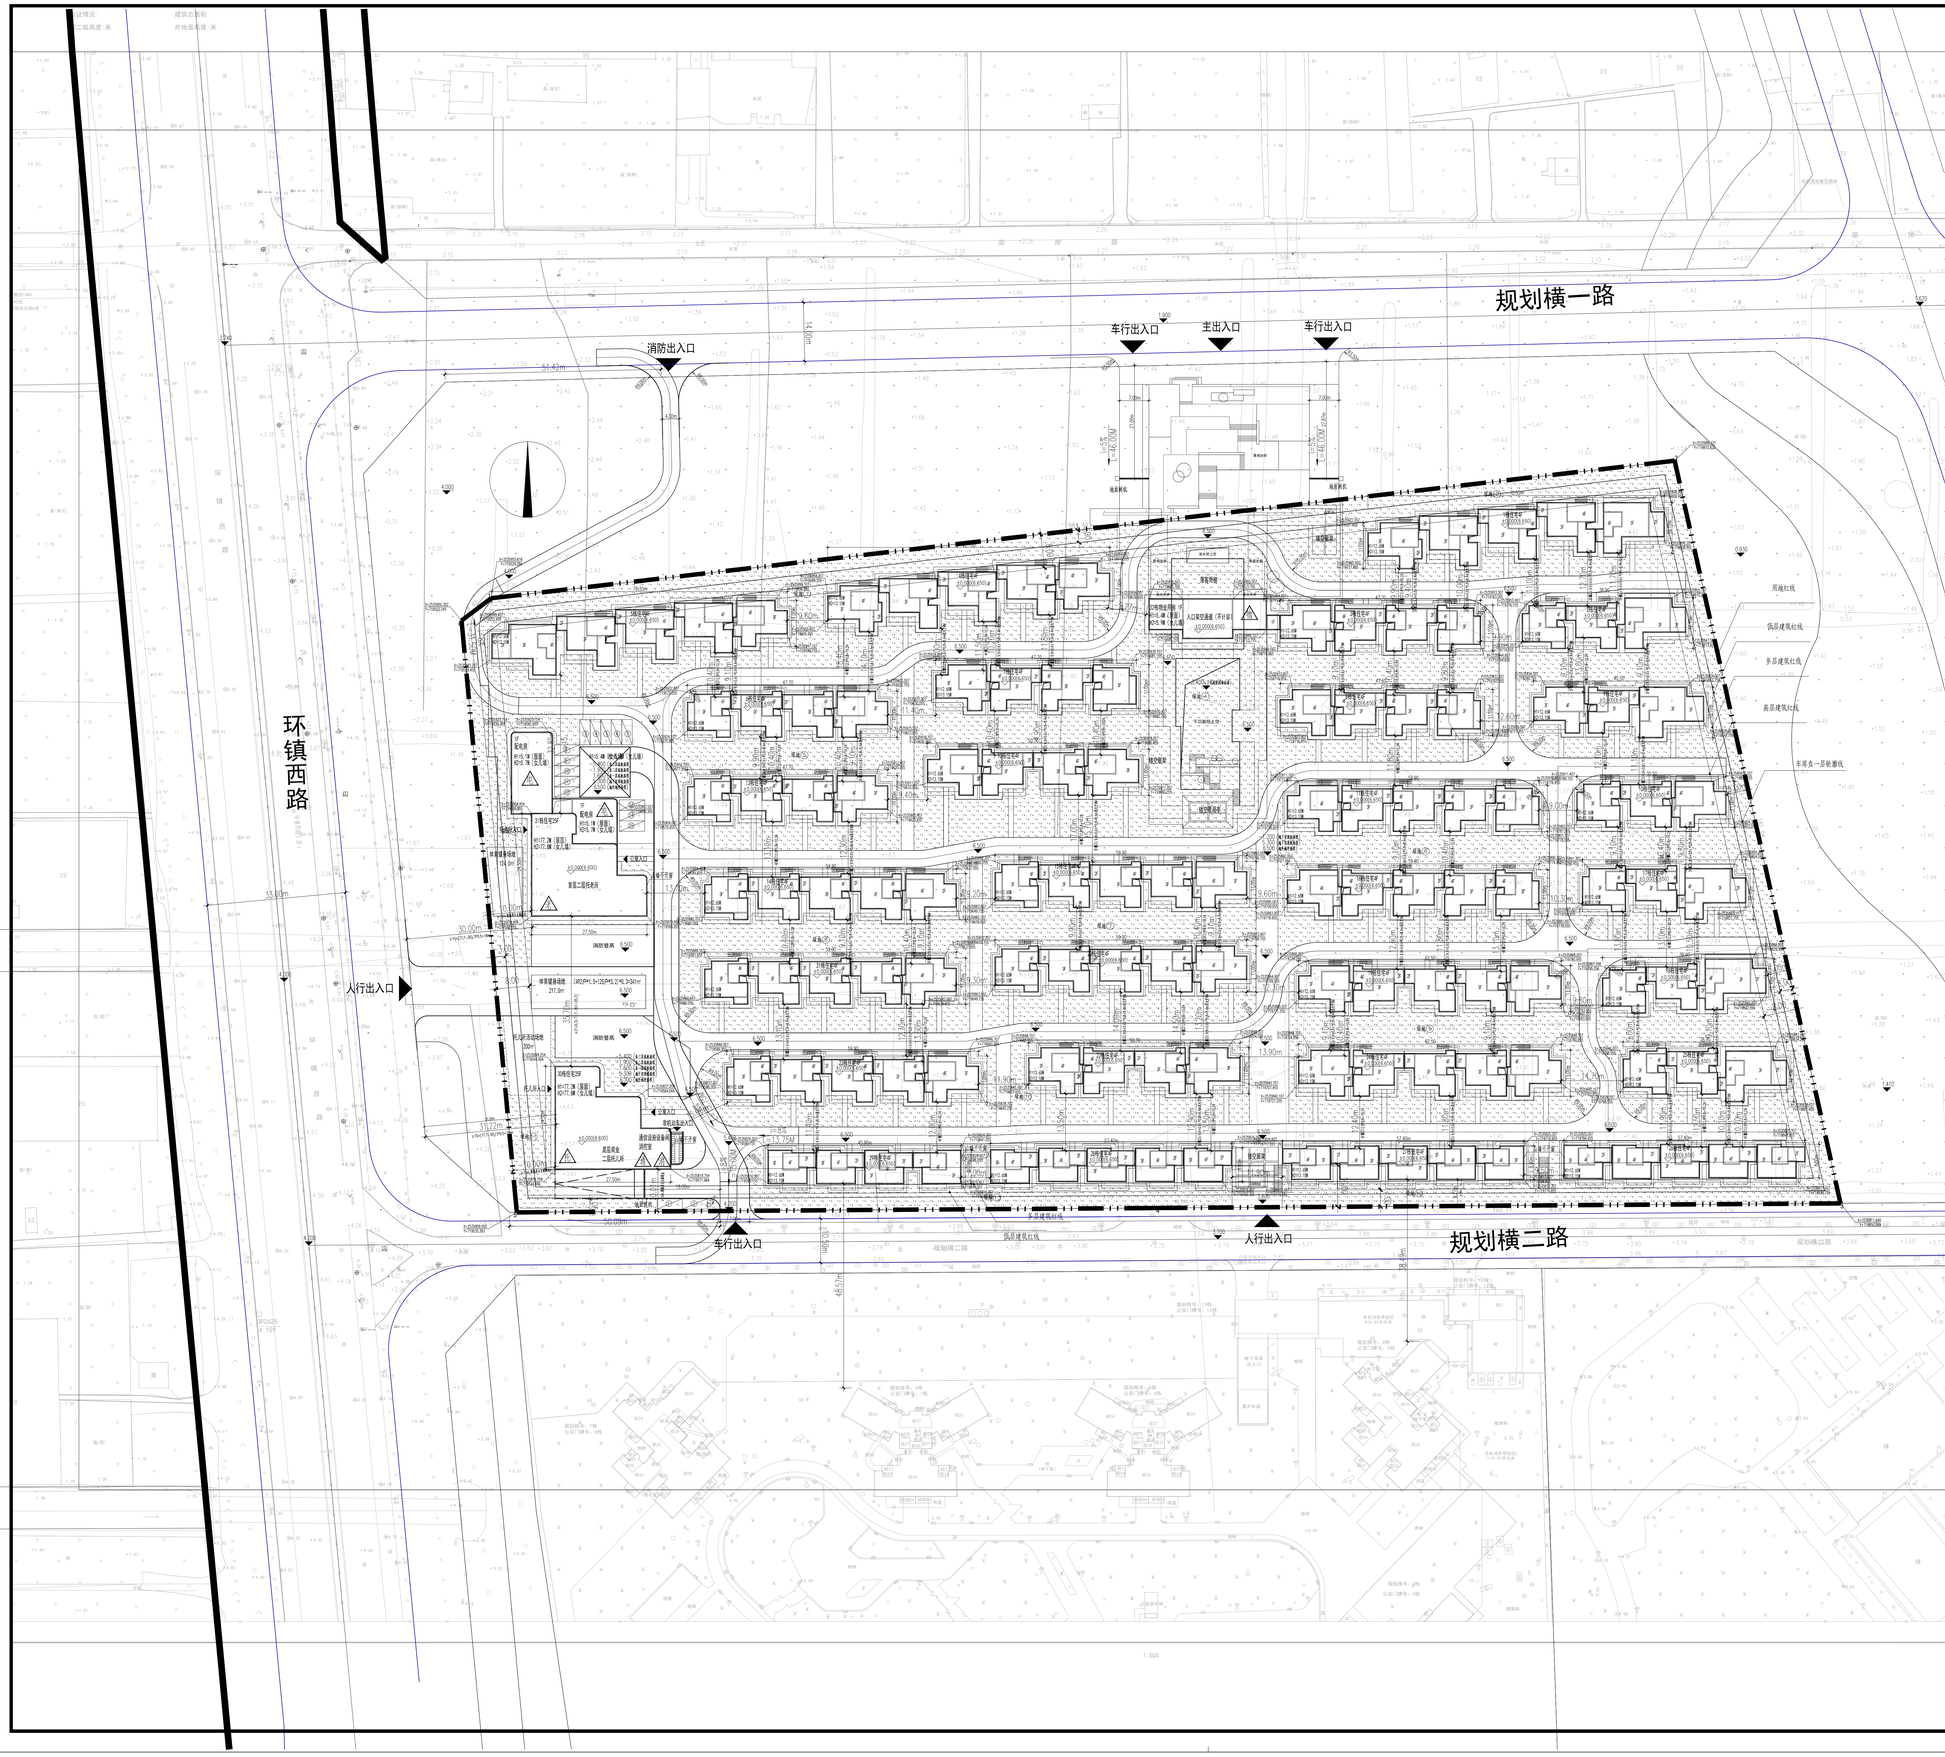
规划横一路
规划横二路
环镇西路
消防出入口
车行出入口
主出入口
车行出入口
人行出入口
车行出入口
人行出入口
51.47m
14.00m
33.00m
30.00m
31.27m
48.57m
13.75M
13.90m
13.50m
13.15m
9.60m
9.10m
9.20m
9.40m
9.90m
10.10m
10.20m
11.40m
11.50m
12.50m
13.00m
13.20m
13.30m
