



BLOCK 03-23-05, EAST SIDE OF LUNGUI ROAD, BEIJIAO TOWN,
SHUNDE DISTRICT, FOSHAN

佛山顺德区北滘镇中心城区伦桂路东侧 03-23-05 地块 围界设计

Demonstration Area Landscape Conceptual Scheme Design

项目地址：佛山市顺德区

Project Address: Shunde District, Foshan City

大区围界管控平面图

图例 /Legend

- 小区围墙
- 小院围墙
- 小区围挡段
- 消防门
- 别墅区铁艺门（刷卡门禁）



巷道院墙竣备前后平面分析

院墙标准段竣备前平面图



院墙标准段加建后平面图




巷道院墙竣备前后平面分析

院墙标准段竣备前后平面分析




院门竣备前后放大平面图

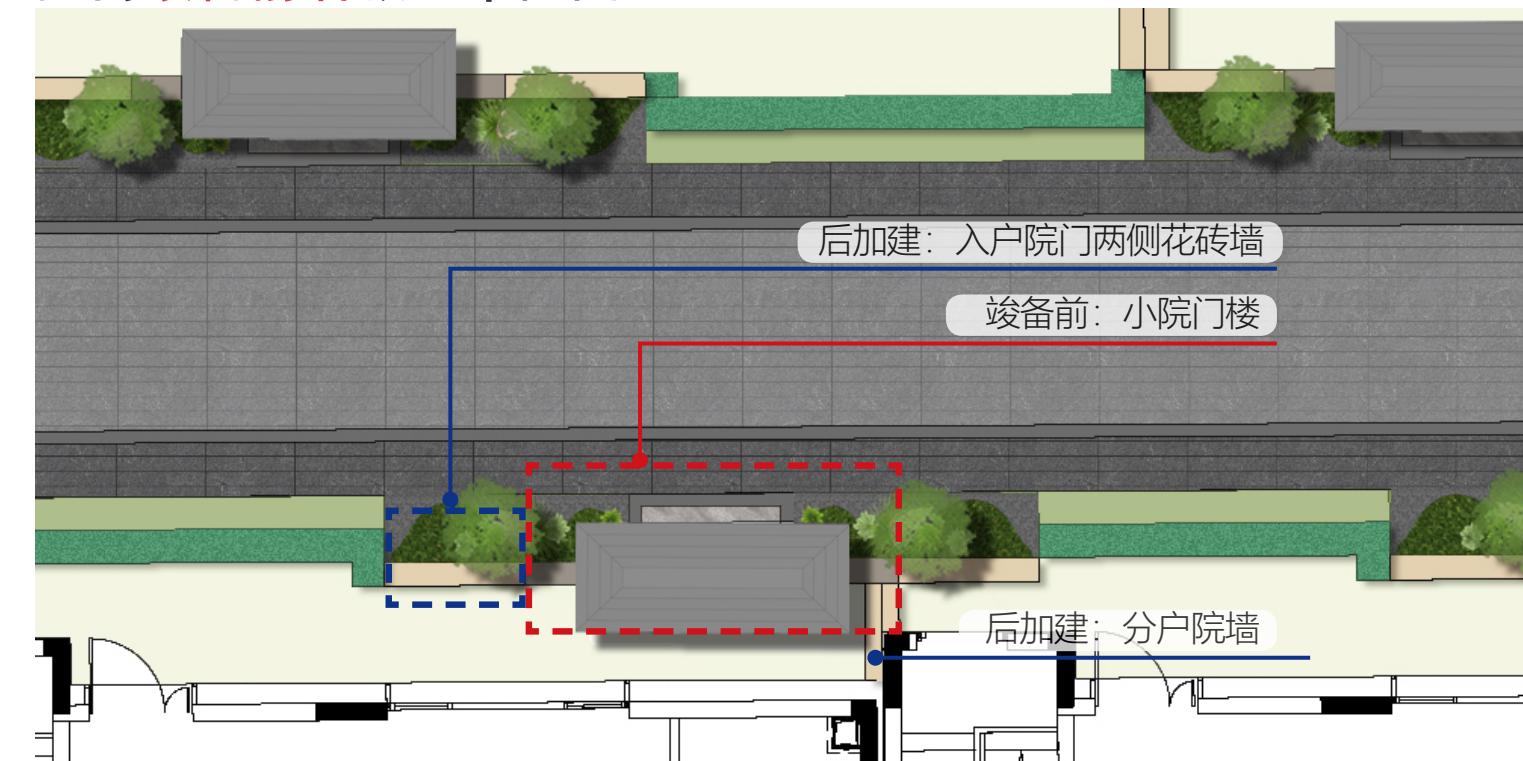


巷道院墙标准段竣备前后对比分析

院墙标准段竣备前立面图

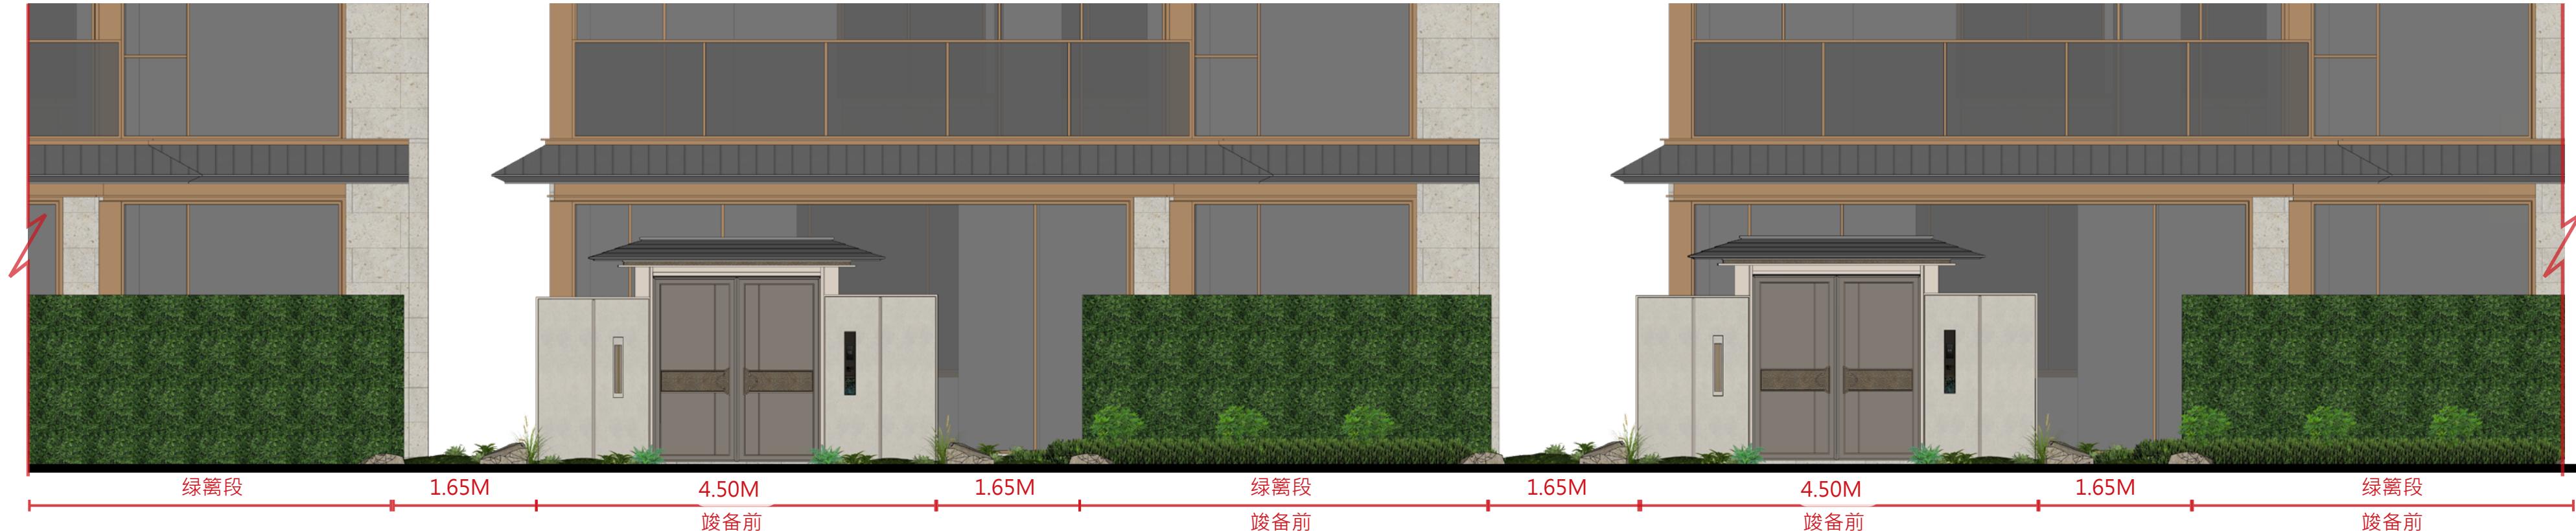

院墙标准段后加建立面图

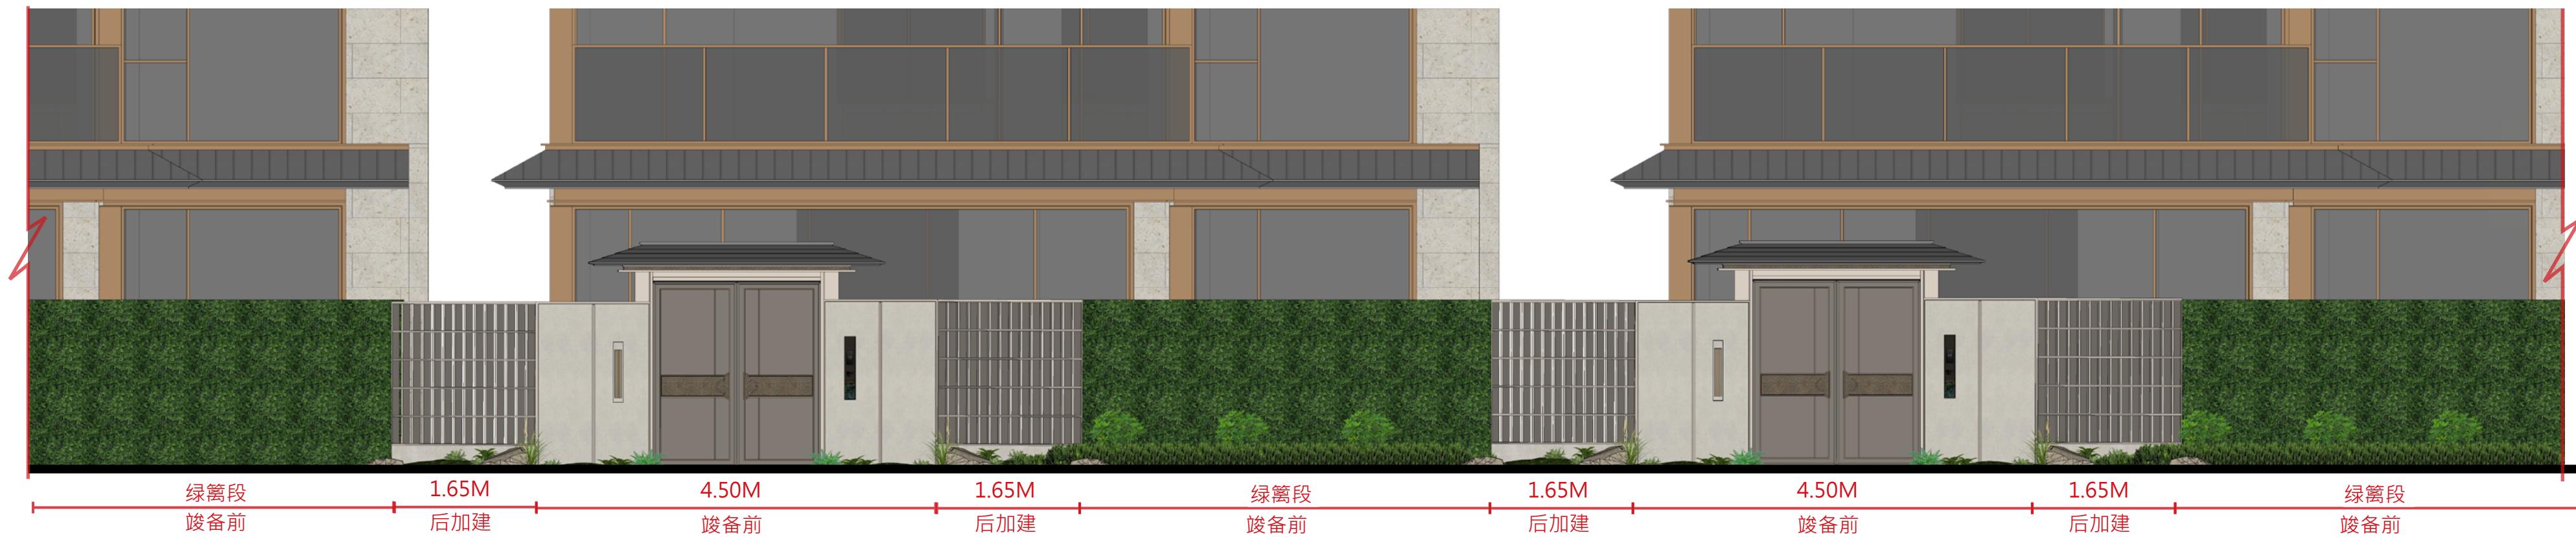


外围围界分析一


外围围界竣备前分析



消防门立面图

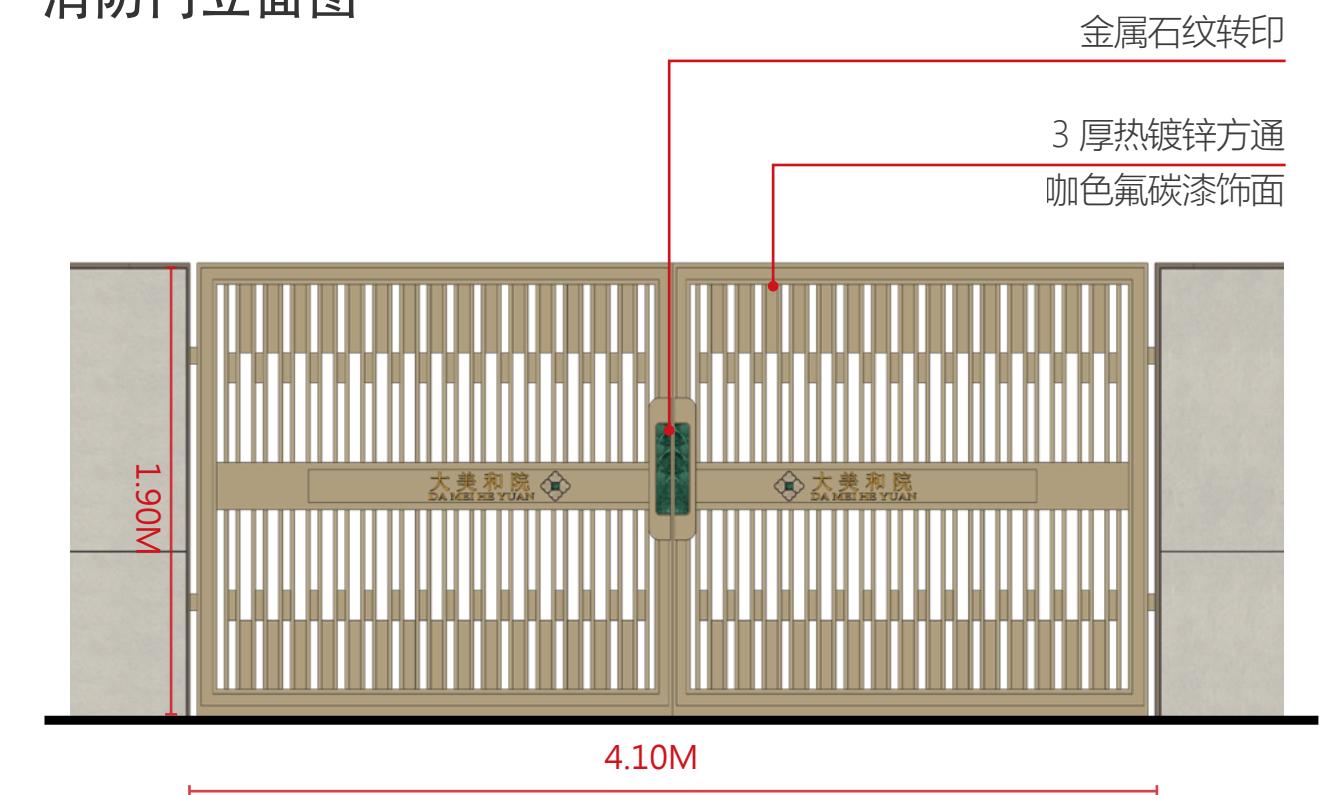

大区围墙竣备前详图

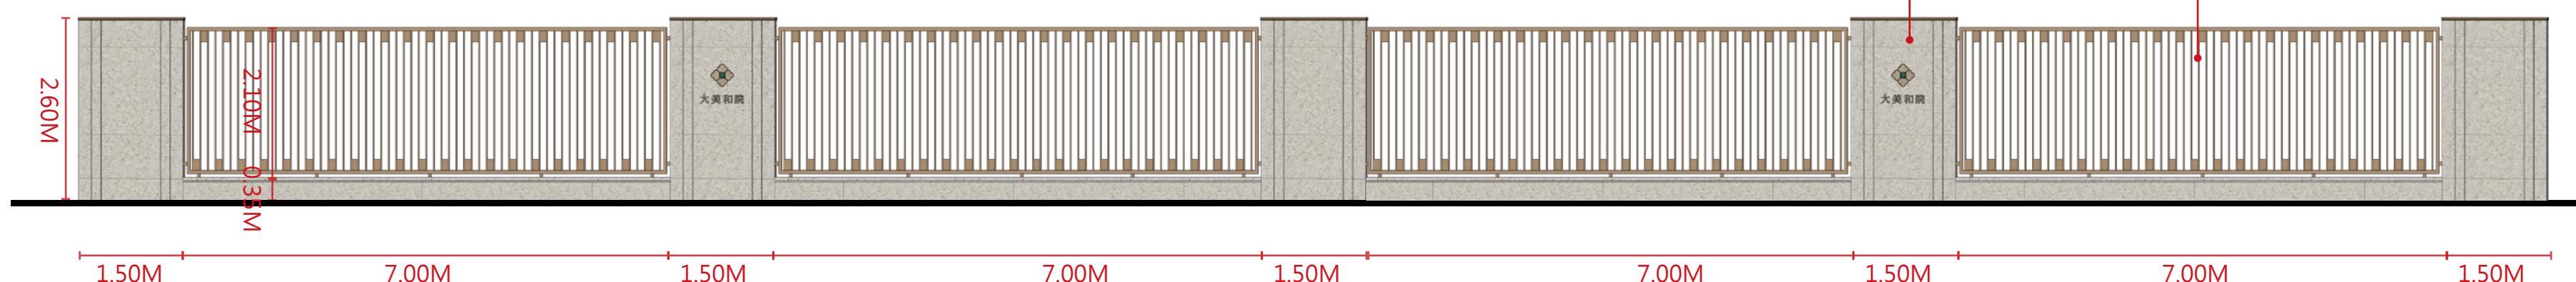


外围围界分析二


临公寓小院外围围界**竣备前**平面图




临公寓小院外围围界**加建后**平面图

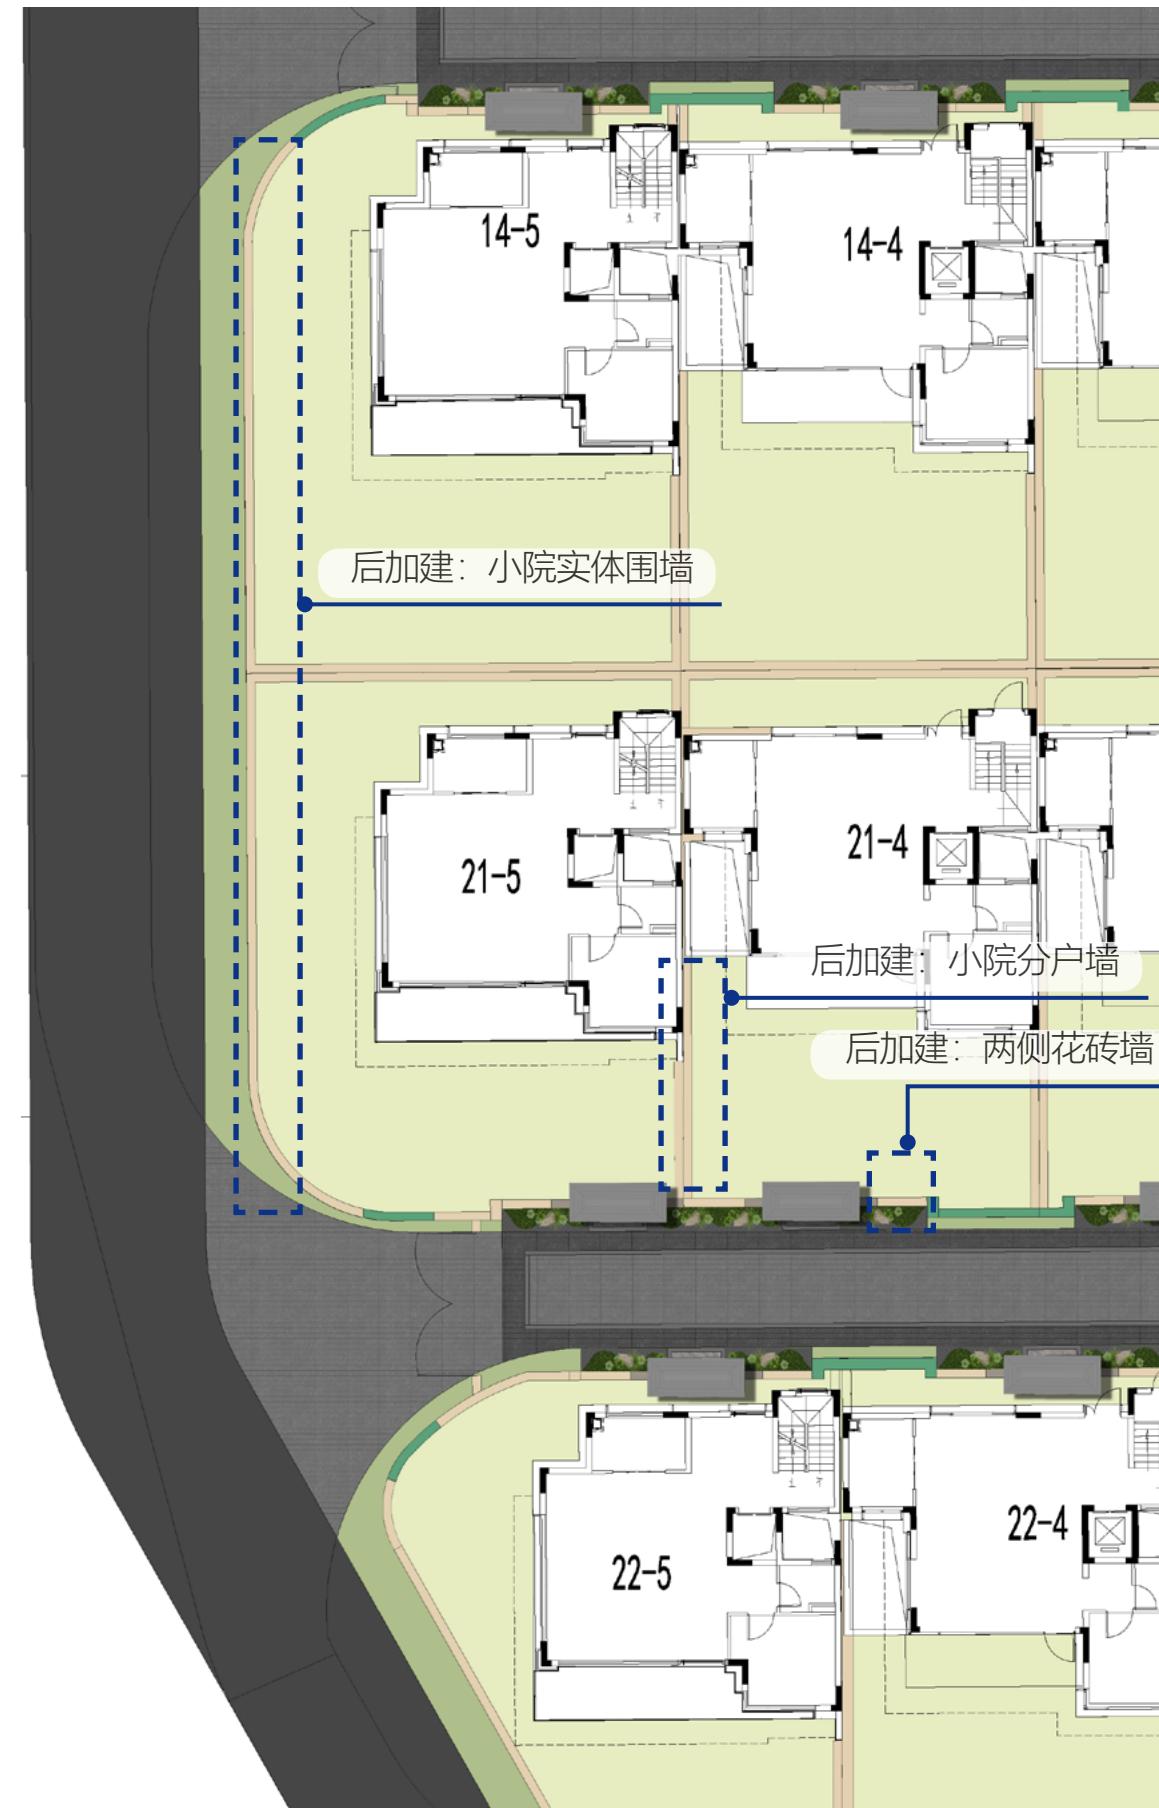

临公寓小院外围围界**范围索引图**

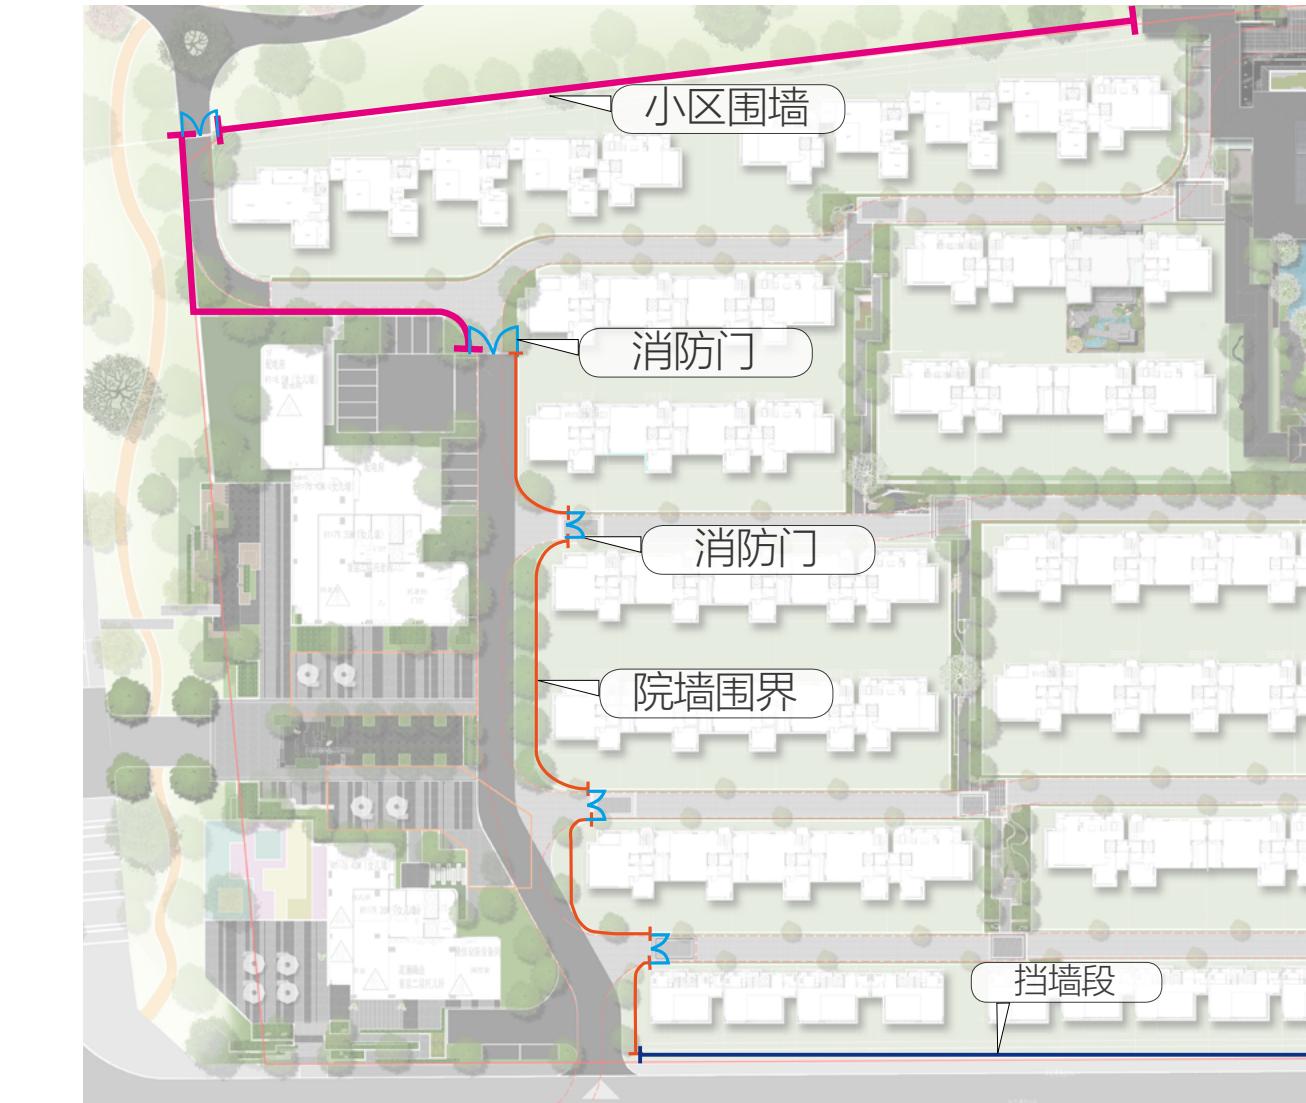


临公寓小院外围围界**效果示意图**

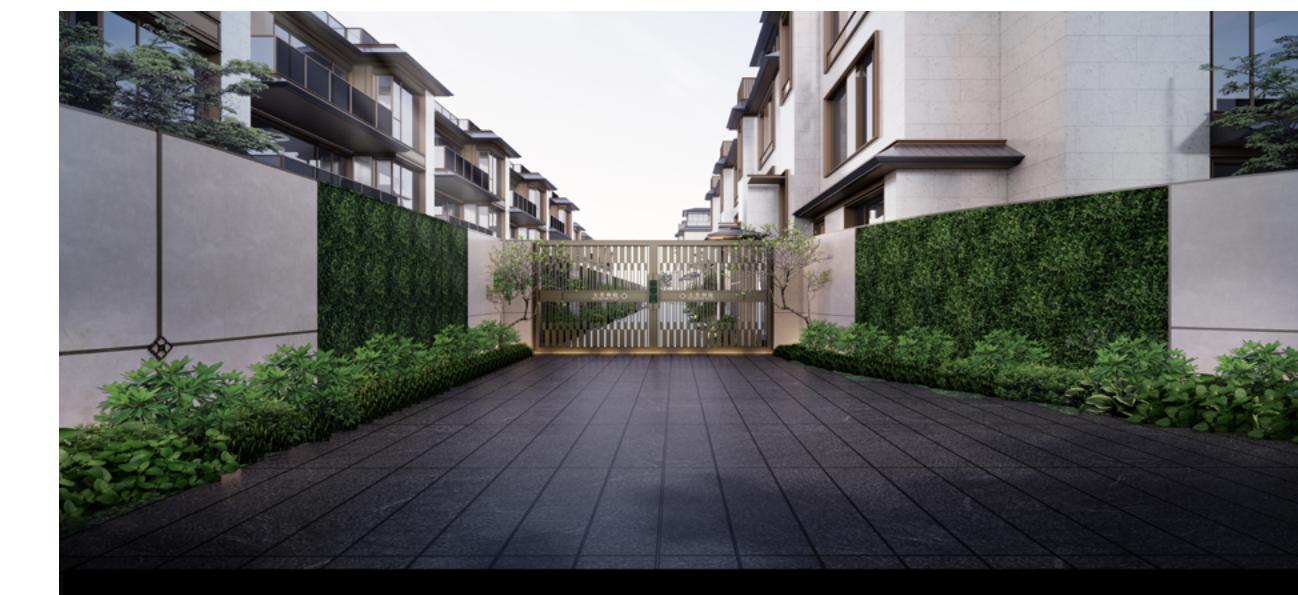

外围围界分析三


外围围界挡墙段竣备前分析

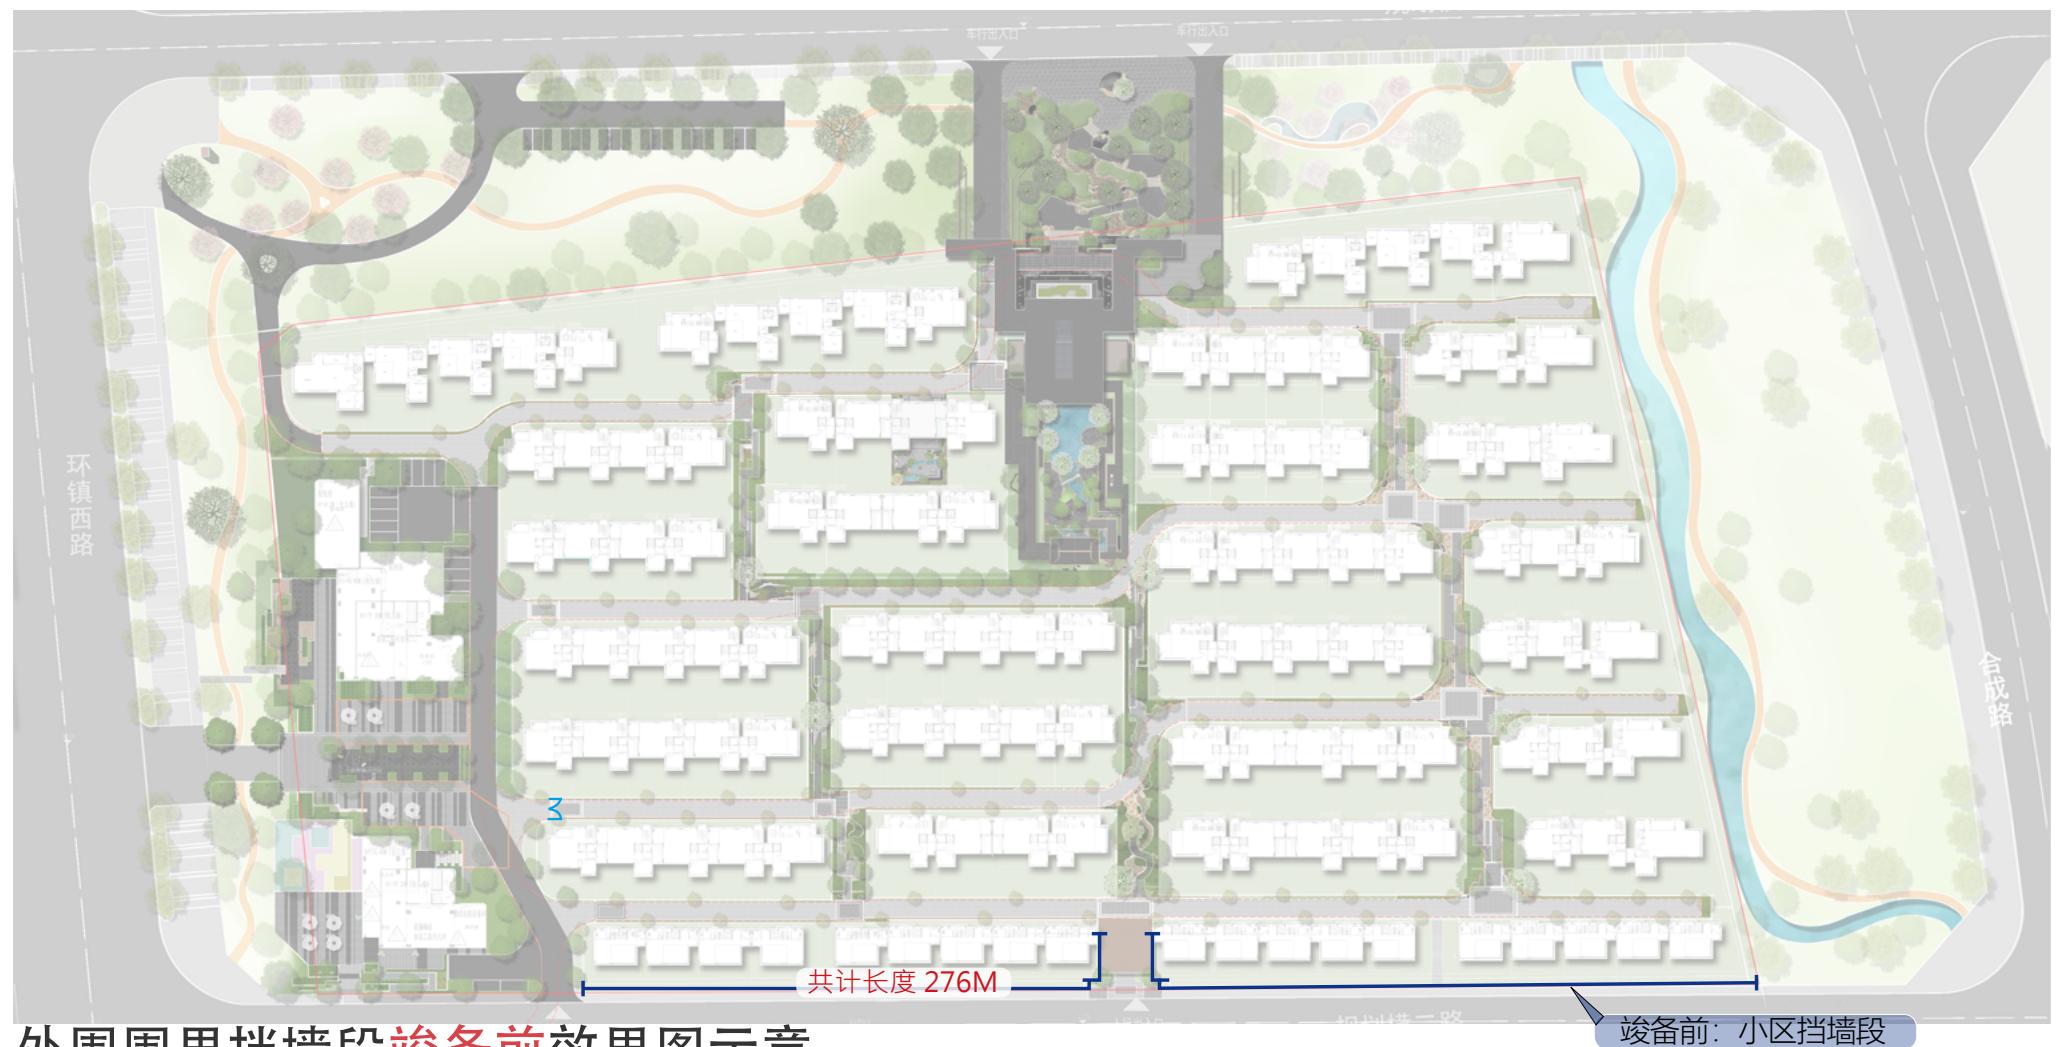

外围围界挡墙段竣备前效果图示意



外围围界挡墙段高度示意

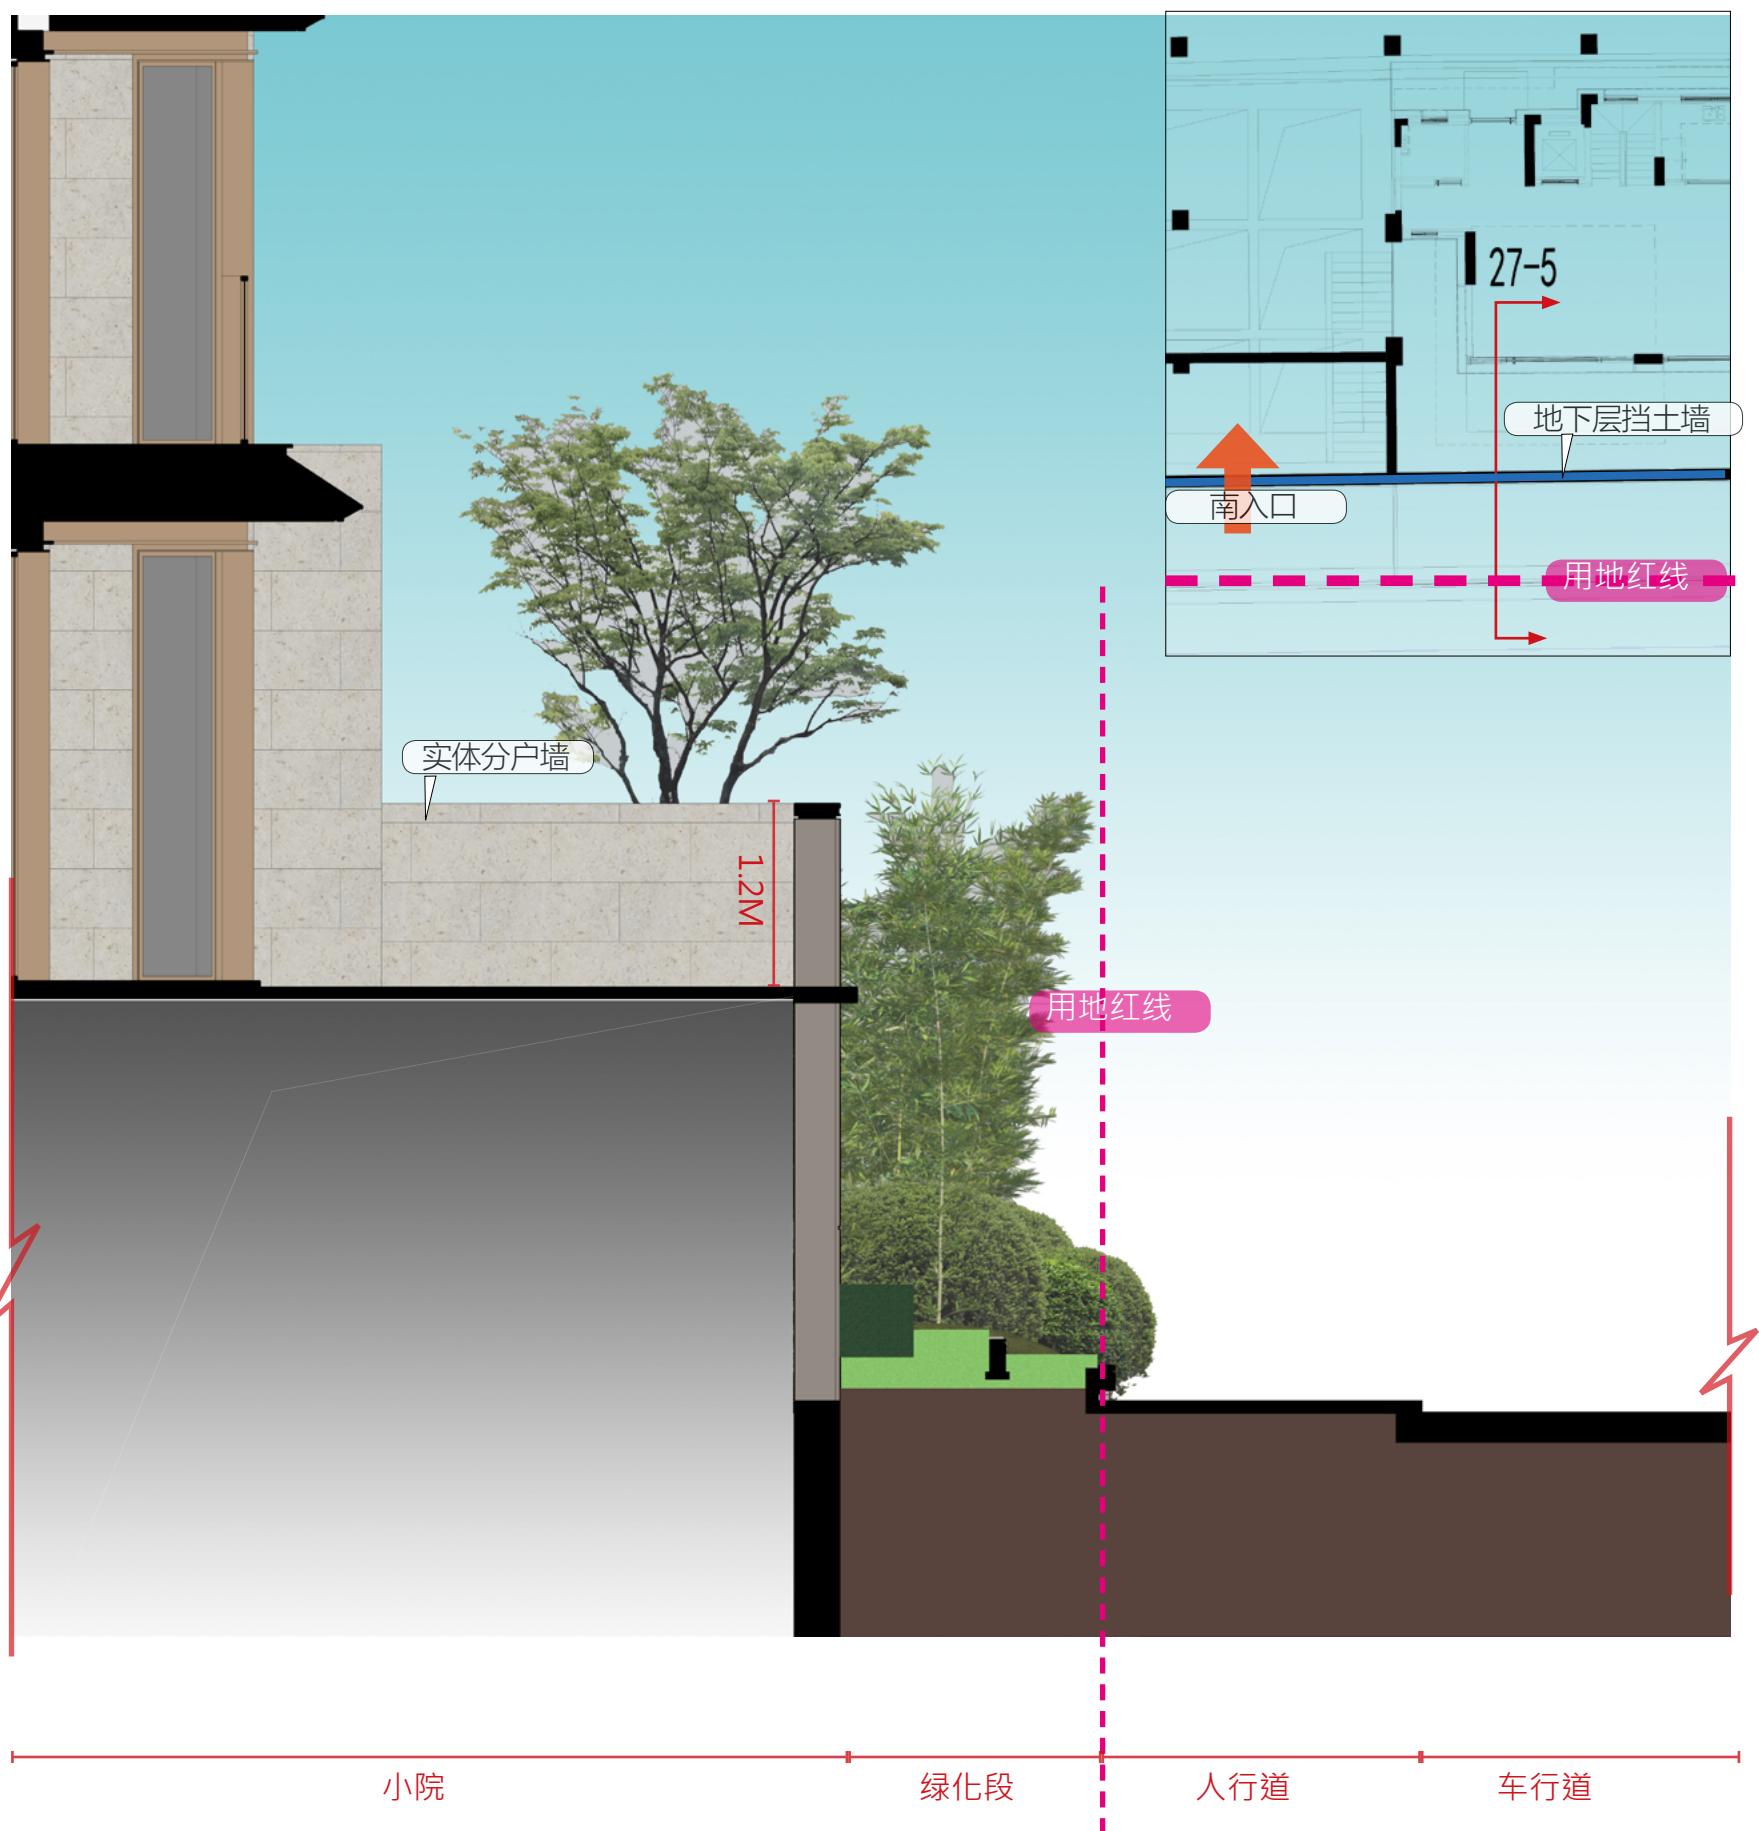

地下层挡土墙索引图