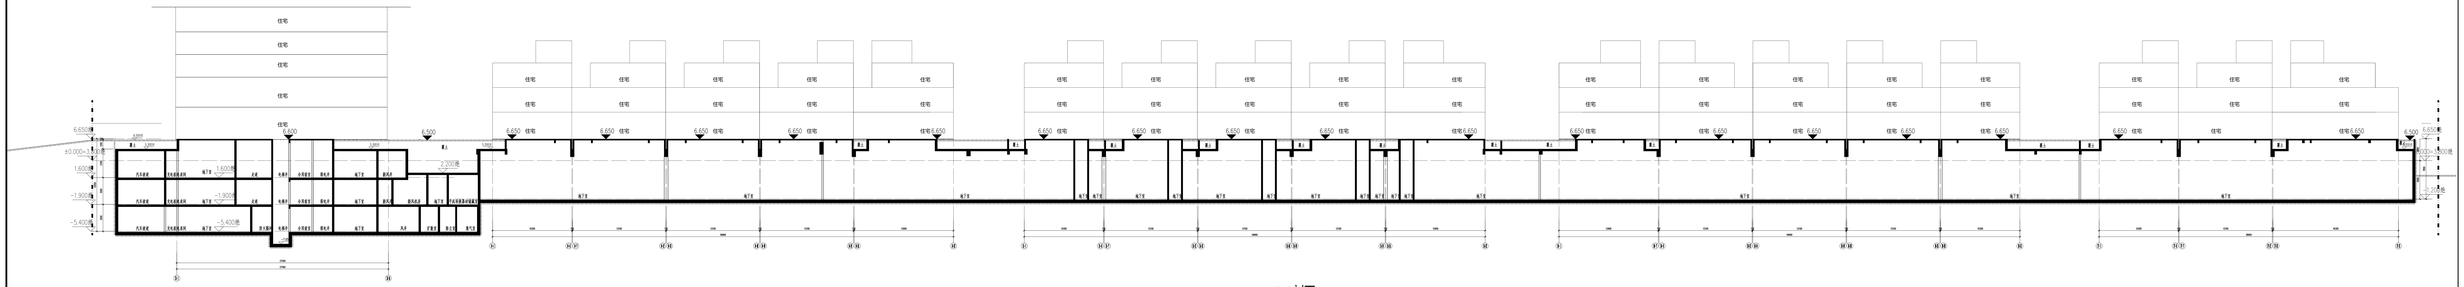

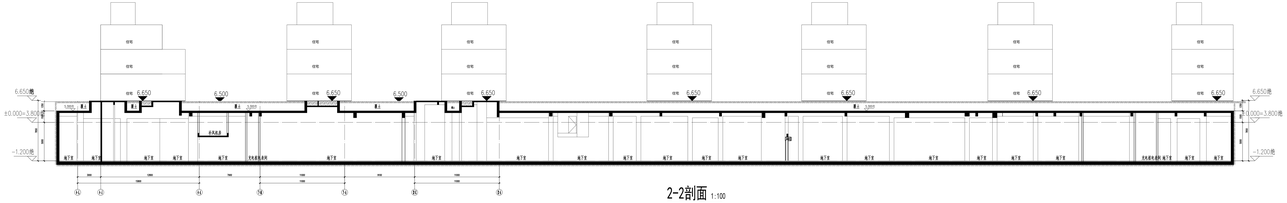

版次变更 REVISION	日期 DATE	说明 DESCRIPTION

图纸目录 INDEX PLAN

图纸 NOTES

重庆华海建筑设计有限公司
CHONGQING HUAHAI ARCHITECTURAL DESIGN CO.,LTD.
地址:重庆市渝北区龙塔路1号 邮编:401147
电话:(023)67106666 传真:(023)67106777

会签专业 CONCERTED DISCIPLINE	
结构专业	
给排水专业	
电气专业	
暖通专业	
动力专业	
人防专业	
概算专业	

出图专业 DISCIPLINE	签名	日期
专业负责人	胡雪平	
专业审核	胡雪平	
专业主任	张国琴	
工程总负责人		
公司主管总工		
公司主管经理	冯国山	
公司总经理	冯国山	
公司法定代表人	冯国山	

建设单位	佛山建工置业房地产开发有限公司
工程名称	佛山市顺德区北滘中心区B2地块项目 B-2-1#-6#楼
子项工程名称	
工程编号	2019H010
图纸内容	1-1剖面、2-2剖面
图纸比例	1:100
图纸编号	建施-09
版本	A1-01
出图日期	2021.07.30
共	21
第	09

本图纸版权归属重庆华海建筑设计有限公司所有,未经书面许可,不得用于其他工程,不得复制或转载。