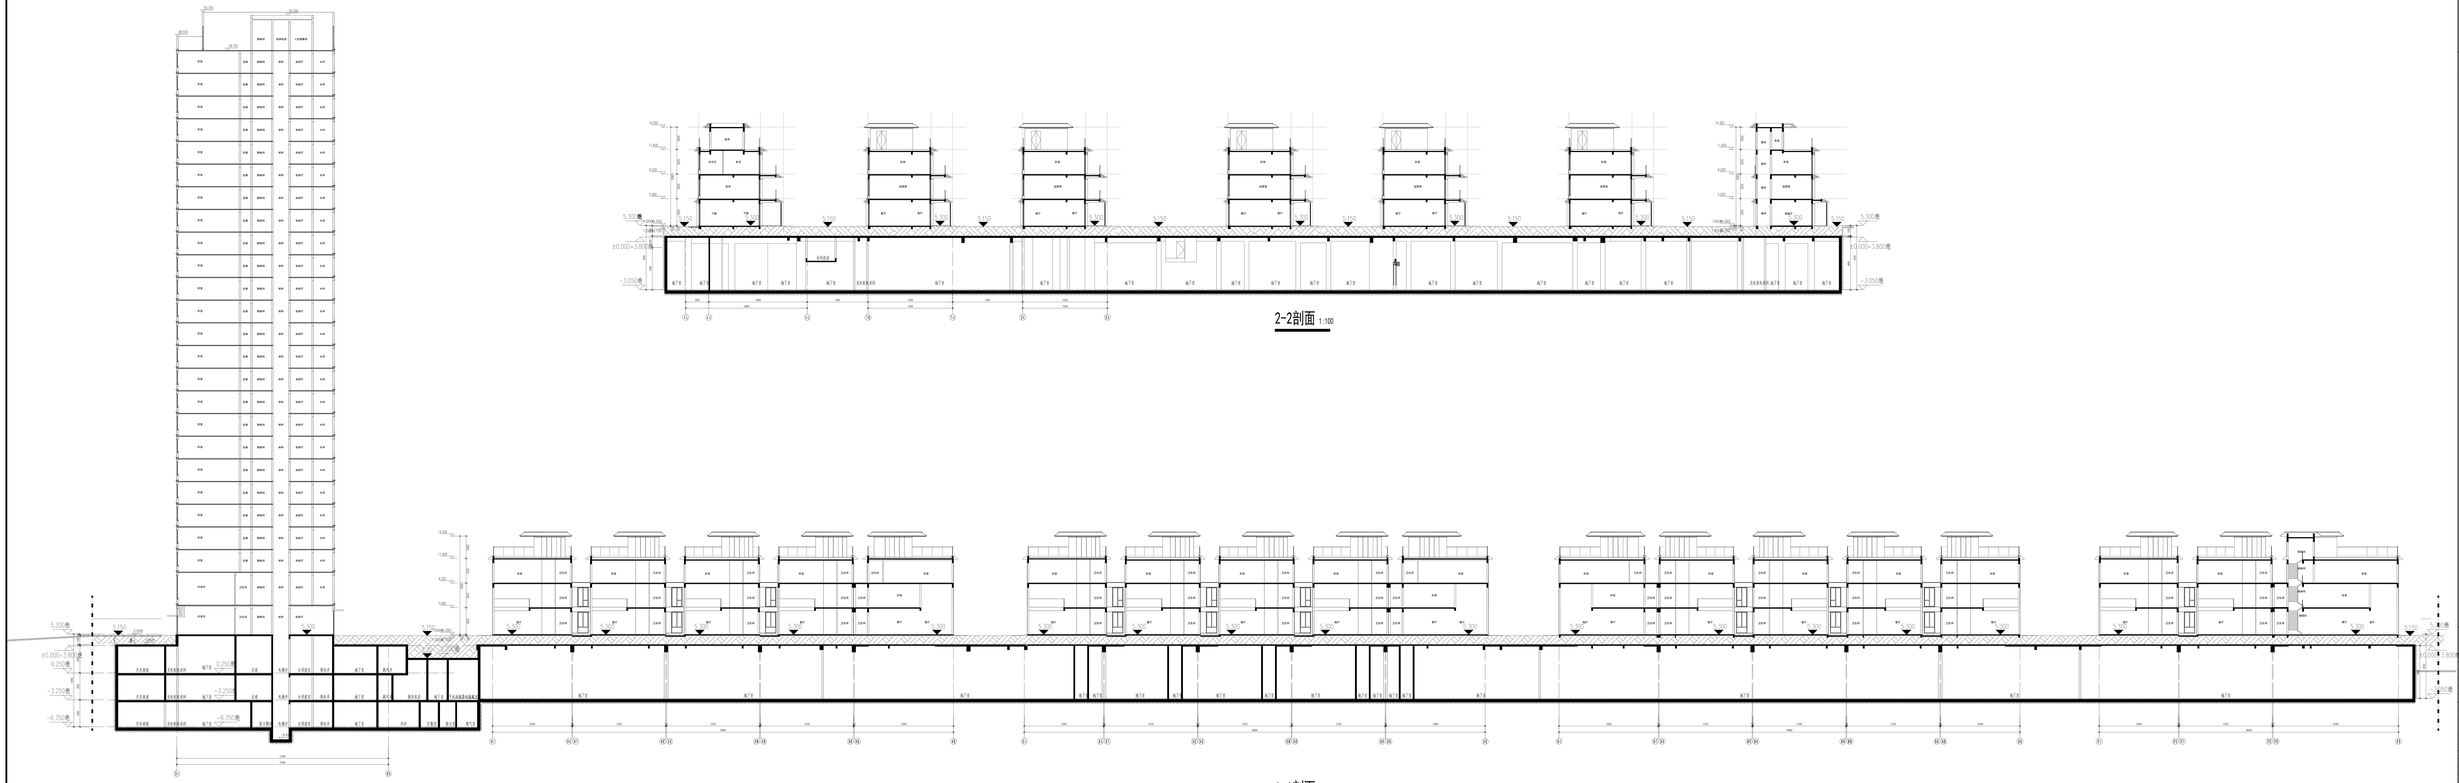


| 版本记录 | 日期 | 说明 |
|---|---|---|
| VERSION | YR. | DESCRIPTION |

审定(APPROVAL)

复核(CHECK)

| | | |
|---|---|---|
| 设计总负责人 | 陈总 | |
| 专业负责人 | 陈 | |
| 建筑 | 陈 | |
| 结构 | 杨 | |
| 设备 | 刘 | |
| 制图(DRAWING) | | |
| 专业负责人 | | |
| 建筑 | 赵雪宇 | |
| 结构 | 赵雪宇 | |
| 设备 | 张国辉 | |
| 出图负责 | | |
| 审核负责 | | |
| 审定负责 | 刘洪山 | |
| 电子 | 张 建 | |
| 电子 | 刘洪山 | |
| 电子 | 刘洪山 | |

建设单位 青山湖国际会展中心有限公司

工程名称 青山湖国际会展中心配套设施项目 B-01号 B-02号

子项工程

工程编号 2020B0810 号 (Job No.) 建筑 (Bldg.)

图纸比例 1:100 图号(Dwg. No.) 施工图

图纸名称 1-1剖面、2-2剖面

| 第 | 张 | 共 | 张 | 共 | 页 |
|---|---|---|---|---|---|
| 出图日期 | 2021.07.26 | 日期(Date) | | | |

本图纸版权归属中国电子科技集团公司(CETC)