2-2剖面 1:100

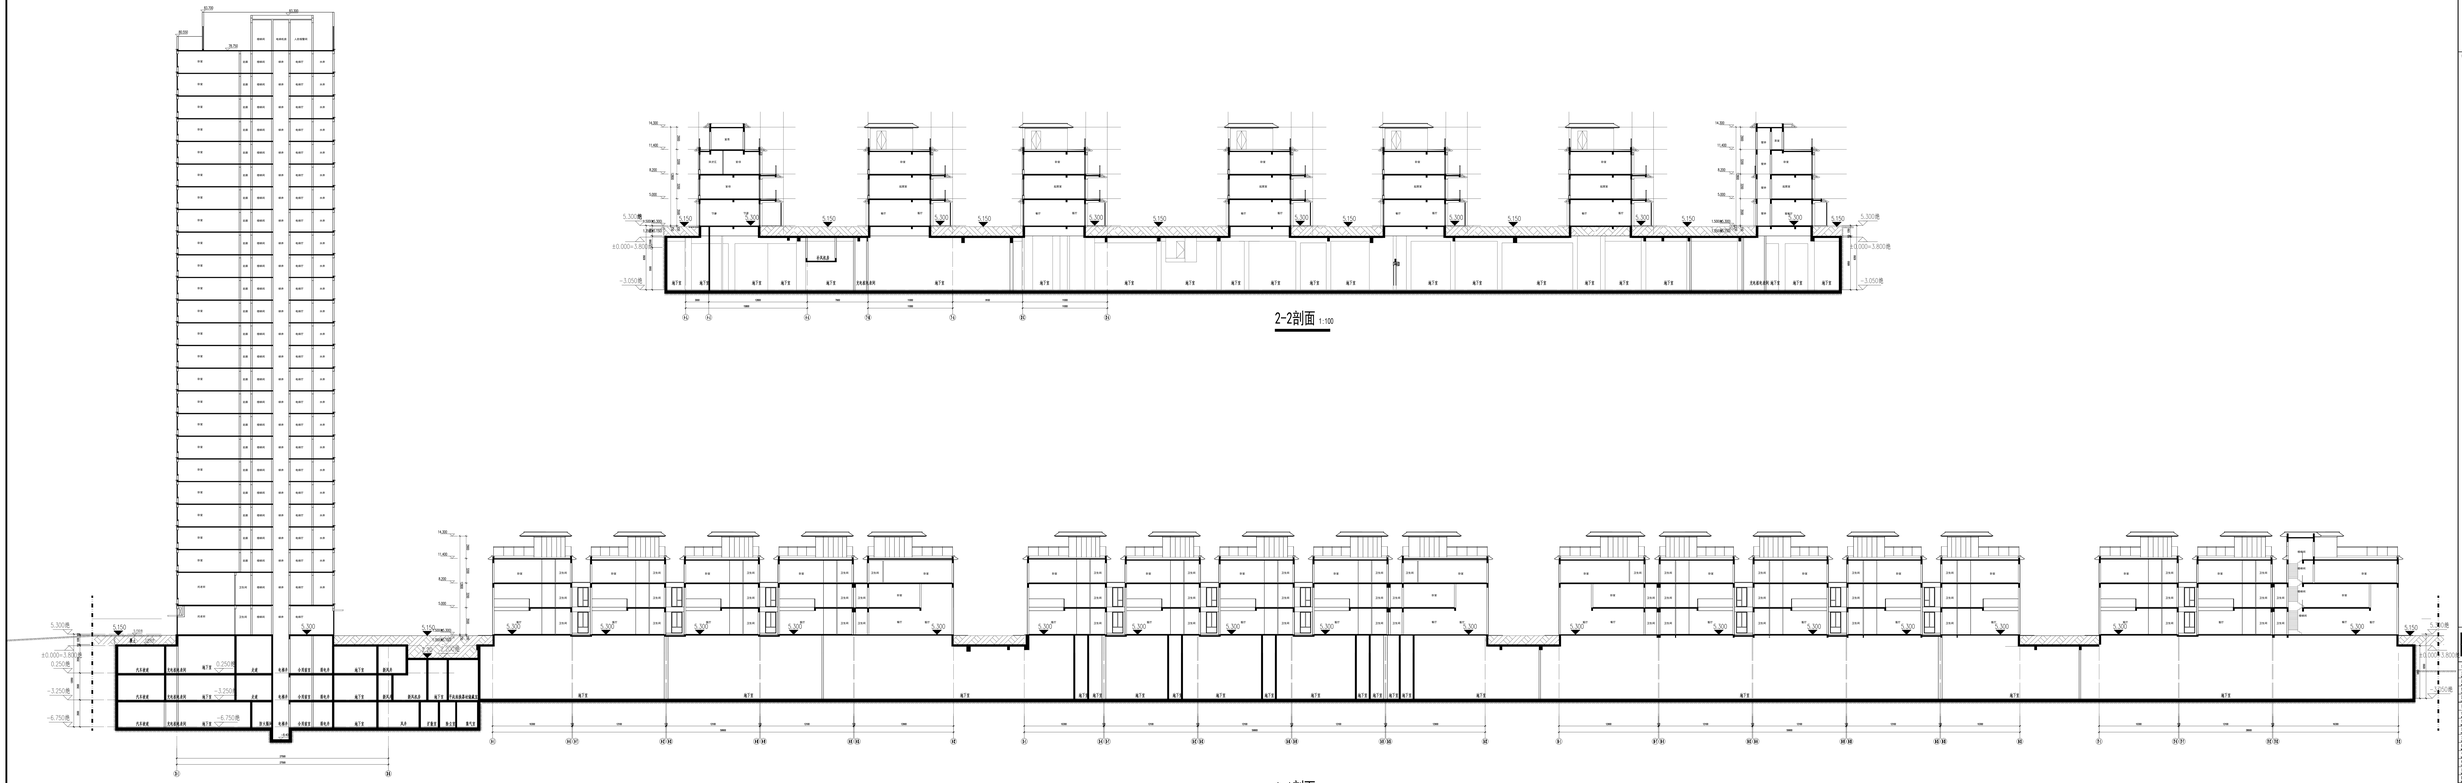

1-1剖面 1:100

修改记录	日期	说明
REVISION	DATE	DESCRIPTION

审定(CHECK) PLAN

复核(AUDIT)

重庆市建筑建筑设计有限公司
CHONGQING ARCHITECTURE DESIGN CO.,LTD
地址:重庆市渝中区大同路2号 邮编:400010
设计号(JOB NO.) CQAD-2018

会签(CONCURRENCE)

专业	姓名	日期
建筑		
结构		
给排水		
电气		
暖通		
动力		
概算		

会签(CONCURRENCE)

专业	姓名	日期
建筑		
结构		
给排水		
电气		
暖通		
动力		
概算		

专业负责人	张国山
专业负责人	张国山
专业负责人	张国山
专业负责人	张国山