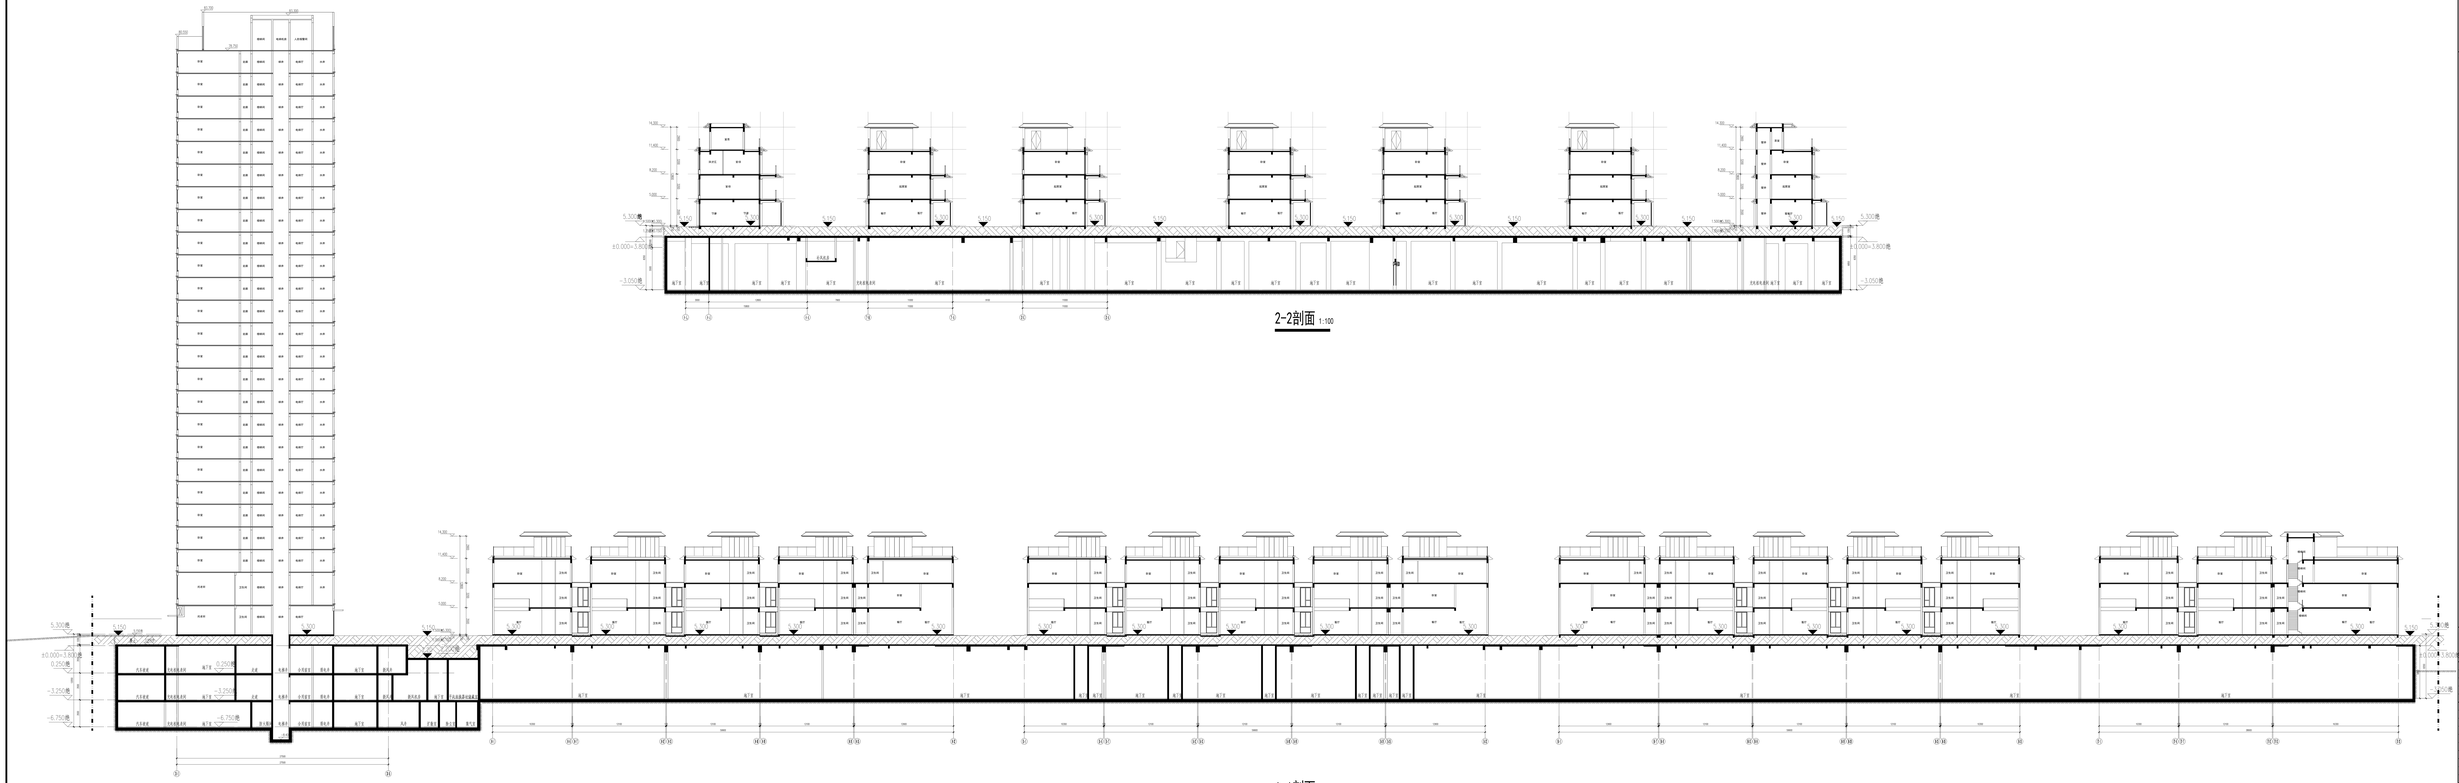

版本记录 VERSION	日期 DATE	说明 DESCRIPTION

审定意见 REVIEW OPINION

备注 NOTES

重庆华厦建筑设计有限公司
CHONGQING HUASHA ARCHITECTURAL DESIGN INSTITUTE
地址:重庆市渝中区解放碑二路88号 邮编:400010
电话:023-63844000 传真:023-63844001

会签栏 COORDINATION CHAPTER	
专业	负责人
建筑	陈 [illegible]
结构	谭 [illegible]
给排水	杨 [illegible]
暖通	
电气	

审核栏 CHECKING	
审定	谭[illegible]
审核	谭[illegible]
校对(专业)	张[illegible]
校对(全专)	
专业负责	张[illegible]
专业主任	
电气	张 [illegible]
结构	张 [illegible]
给排水	张[illegible]
暖通	张[illegible]

建设单位	南山建工置业房地产开发有限公司
工程名称	南山国际社区四期小区住宅项目 B-01-02 单元楼
子项工程名称	
工程编号	2020-[illegible] 号	专业	建筑
图纸比例	1:100	图号/图别	剖工图
图纸名称	一-剖面、二-剖面
第 张	42-01	共 张	共 3
出图日期	2021.07.26	分期出图	

本图版权属重庆华厦建筑设计有限公司所有 未经允许 不得用于其他工程