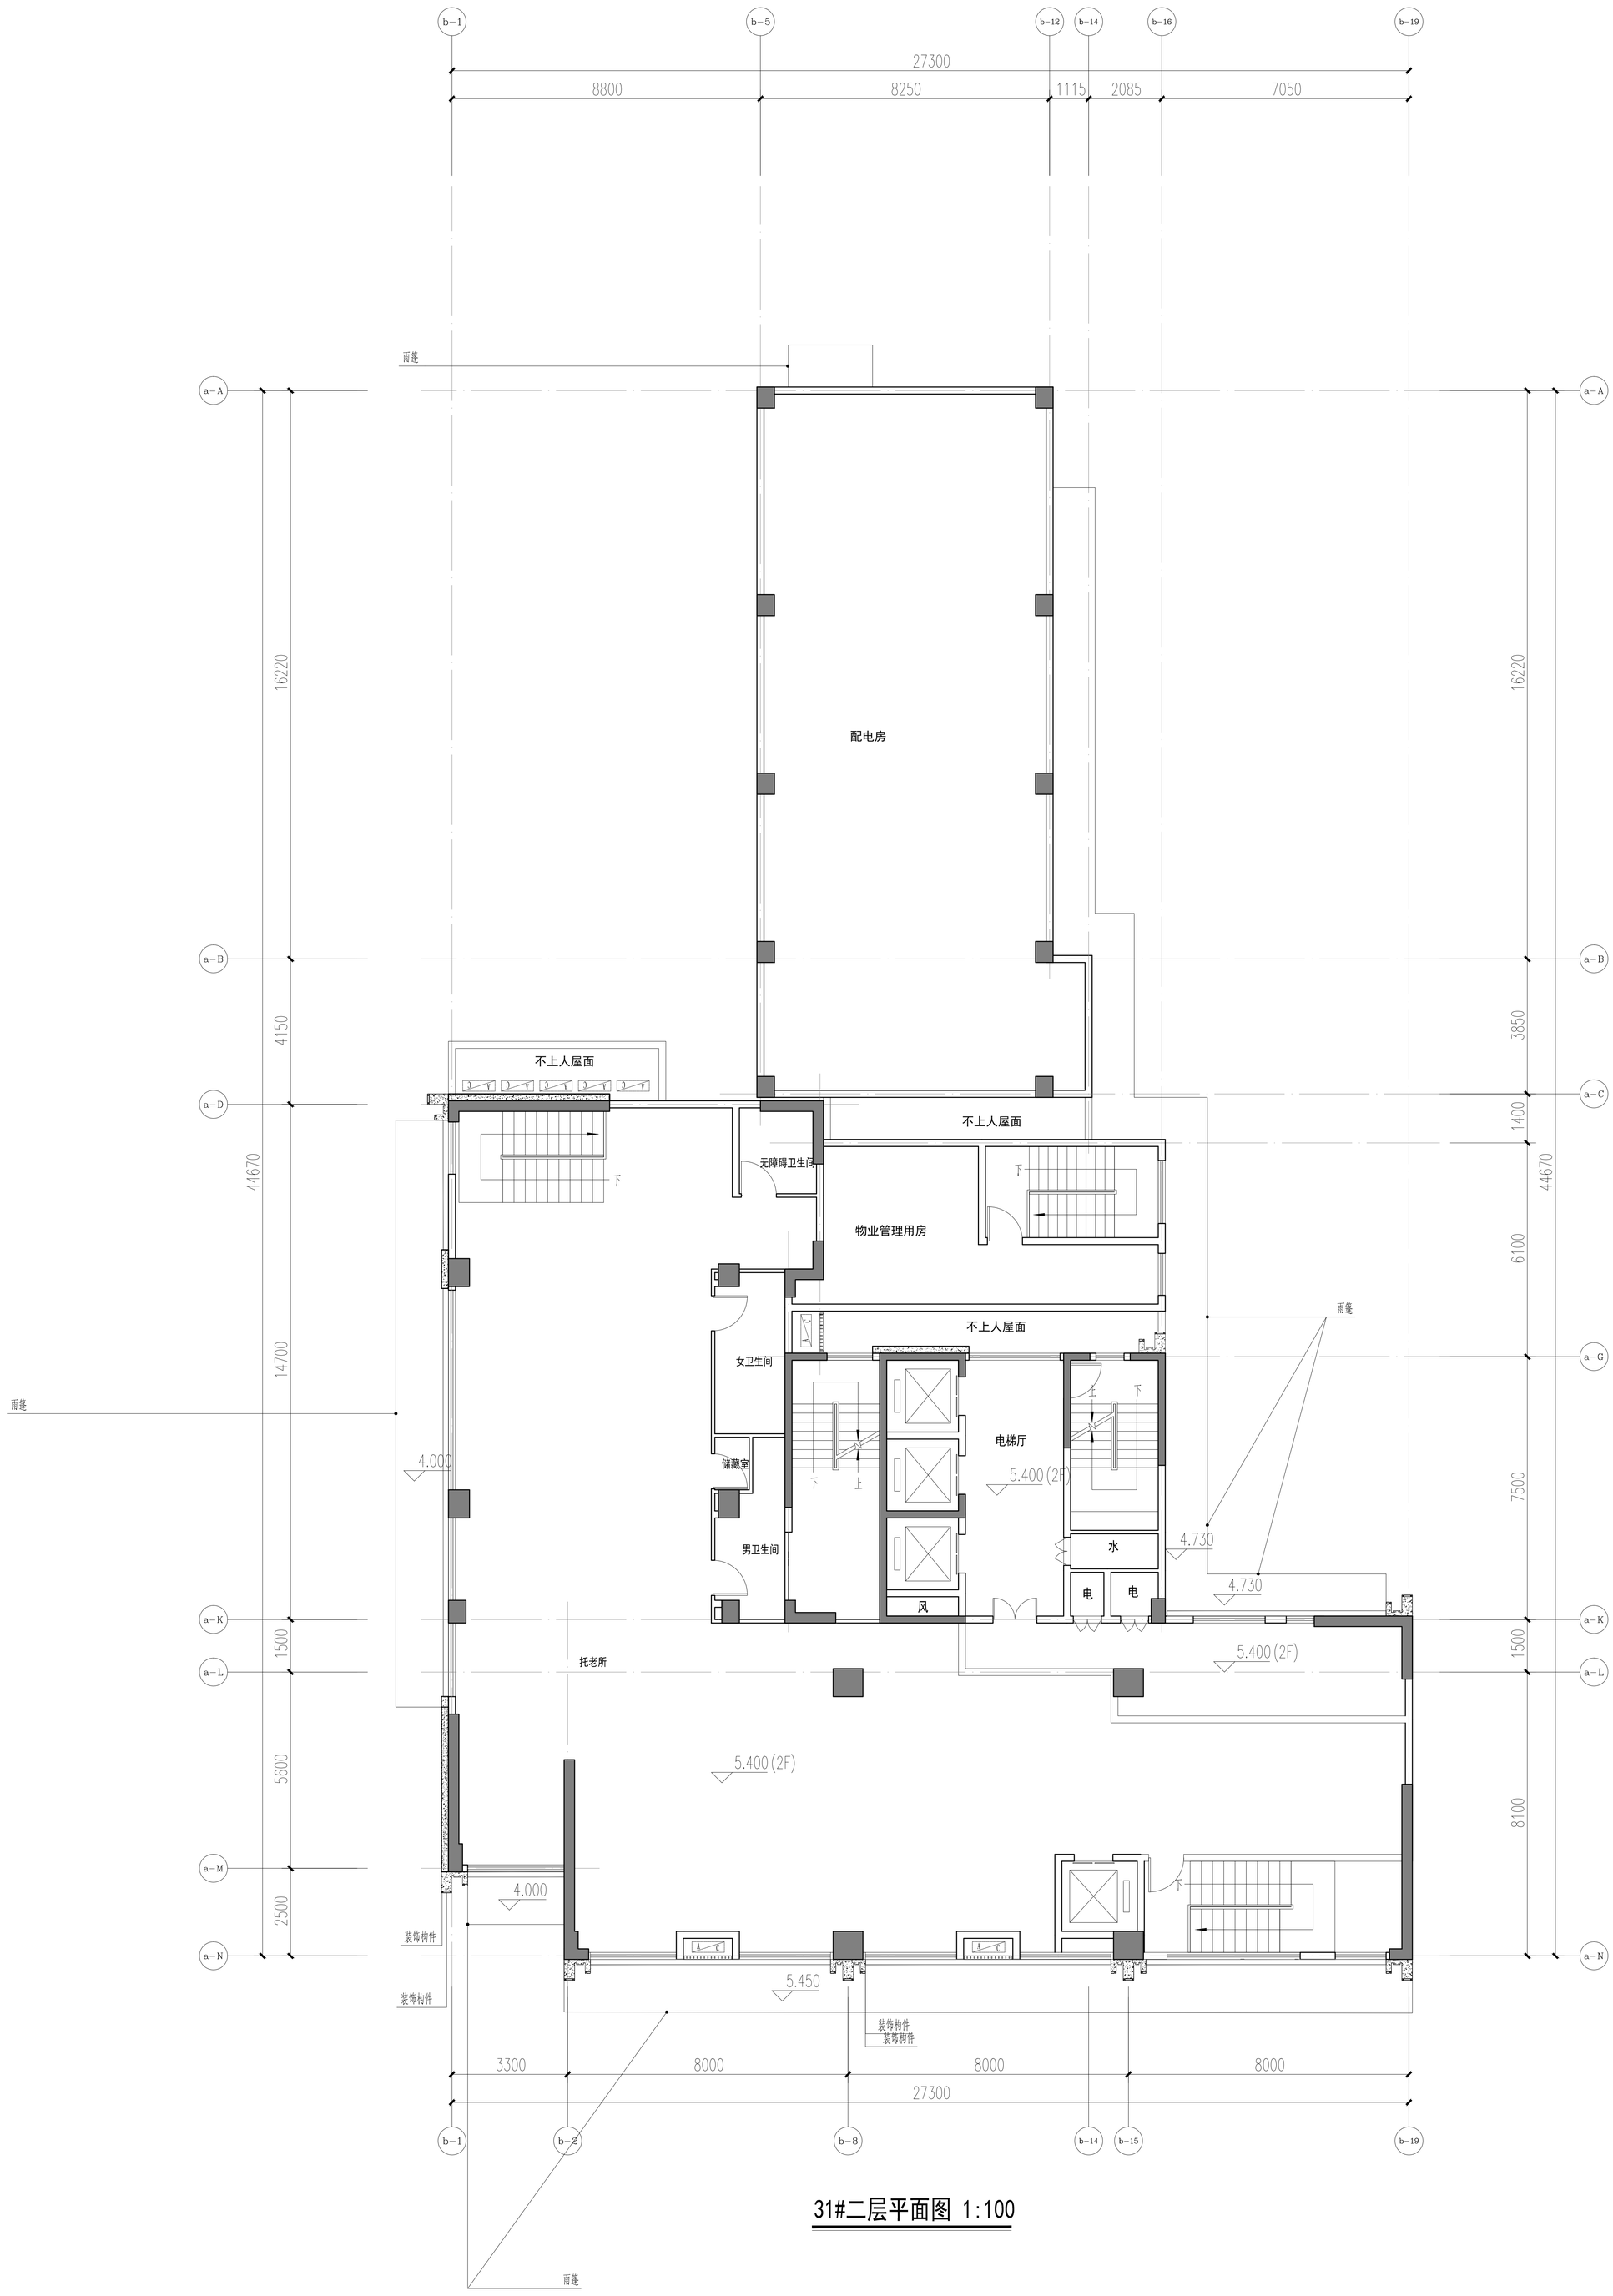

31#二层平面图 1:100

版本记录 REVISION NO.	日期 DATE	说明 NOTES

索引图KEY PLAN

备注NOTES

广州瀚蓝建筑设计有限公司
GUANGZHOU HANNAN ARCHITECTS&ENGINEERS CO.,LTD
建筑行业（建筑工程）甲级
证书编号：A144016929

会签栏COUNTER SIGNATURE

方案 SCHEME	姜	给排水 PLUMBING	
建筑 ARCHITECTURE	筑	电气 ELECTRICAL	
结构 STRUCTURE	构	暖通 HVAC	
园景 LANDSCAPE			

会签栏SIGNATURE

审定 APPROVED BY	谢震宇	
审核 REVIEWED BY	谢震宇	
项目负责 PROJECT CHIEF	彭淑寅	
方案负责 SCHEME CHIEF		
机电负责 MECHANICAL CHIEF		
专业负责 RESPONSIBLE CHIEF	冯顶山	
校对 CHECKED BY	姚君	
设计 DESIGNED BY	冯顶山	
制图 DRAWN BY	冯顶山	

建设单位 CLIENT：佛山顺控盈业房地产开发有限公司

工程名称 PROJECT：佛山市顺德区北滘镇中心城区仕版东侧 (C-2-C5 地块)项目

分项工程 PROJECT ITEM：

工程编号 PROJECT NO.：2025设003

专业 MODIFIC.：建筑

图纸比例 SCALE：1:100

设计阶段 STAGE：方案设计

图纸名称 DRAWING TITLE：

图号 DRAWING NO.：

版本 VERSION NO.：V1.0

出图日期 DATE：2025.04.13

归档记录 ARCHIVES：

本图纸须经行政许可后方可用于施工
THIS DRAWING MUST BE APPROVED BY THE ADMINISTRATIVE LICENSE FOR CONSTRUCTION