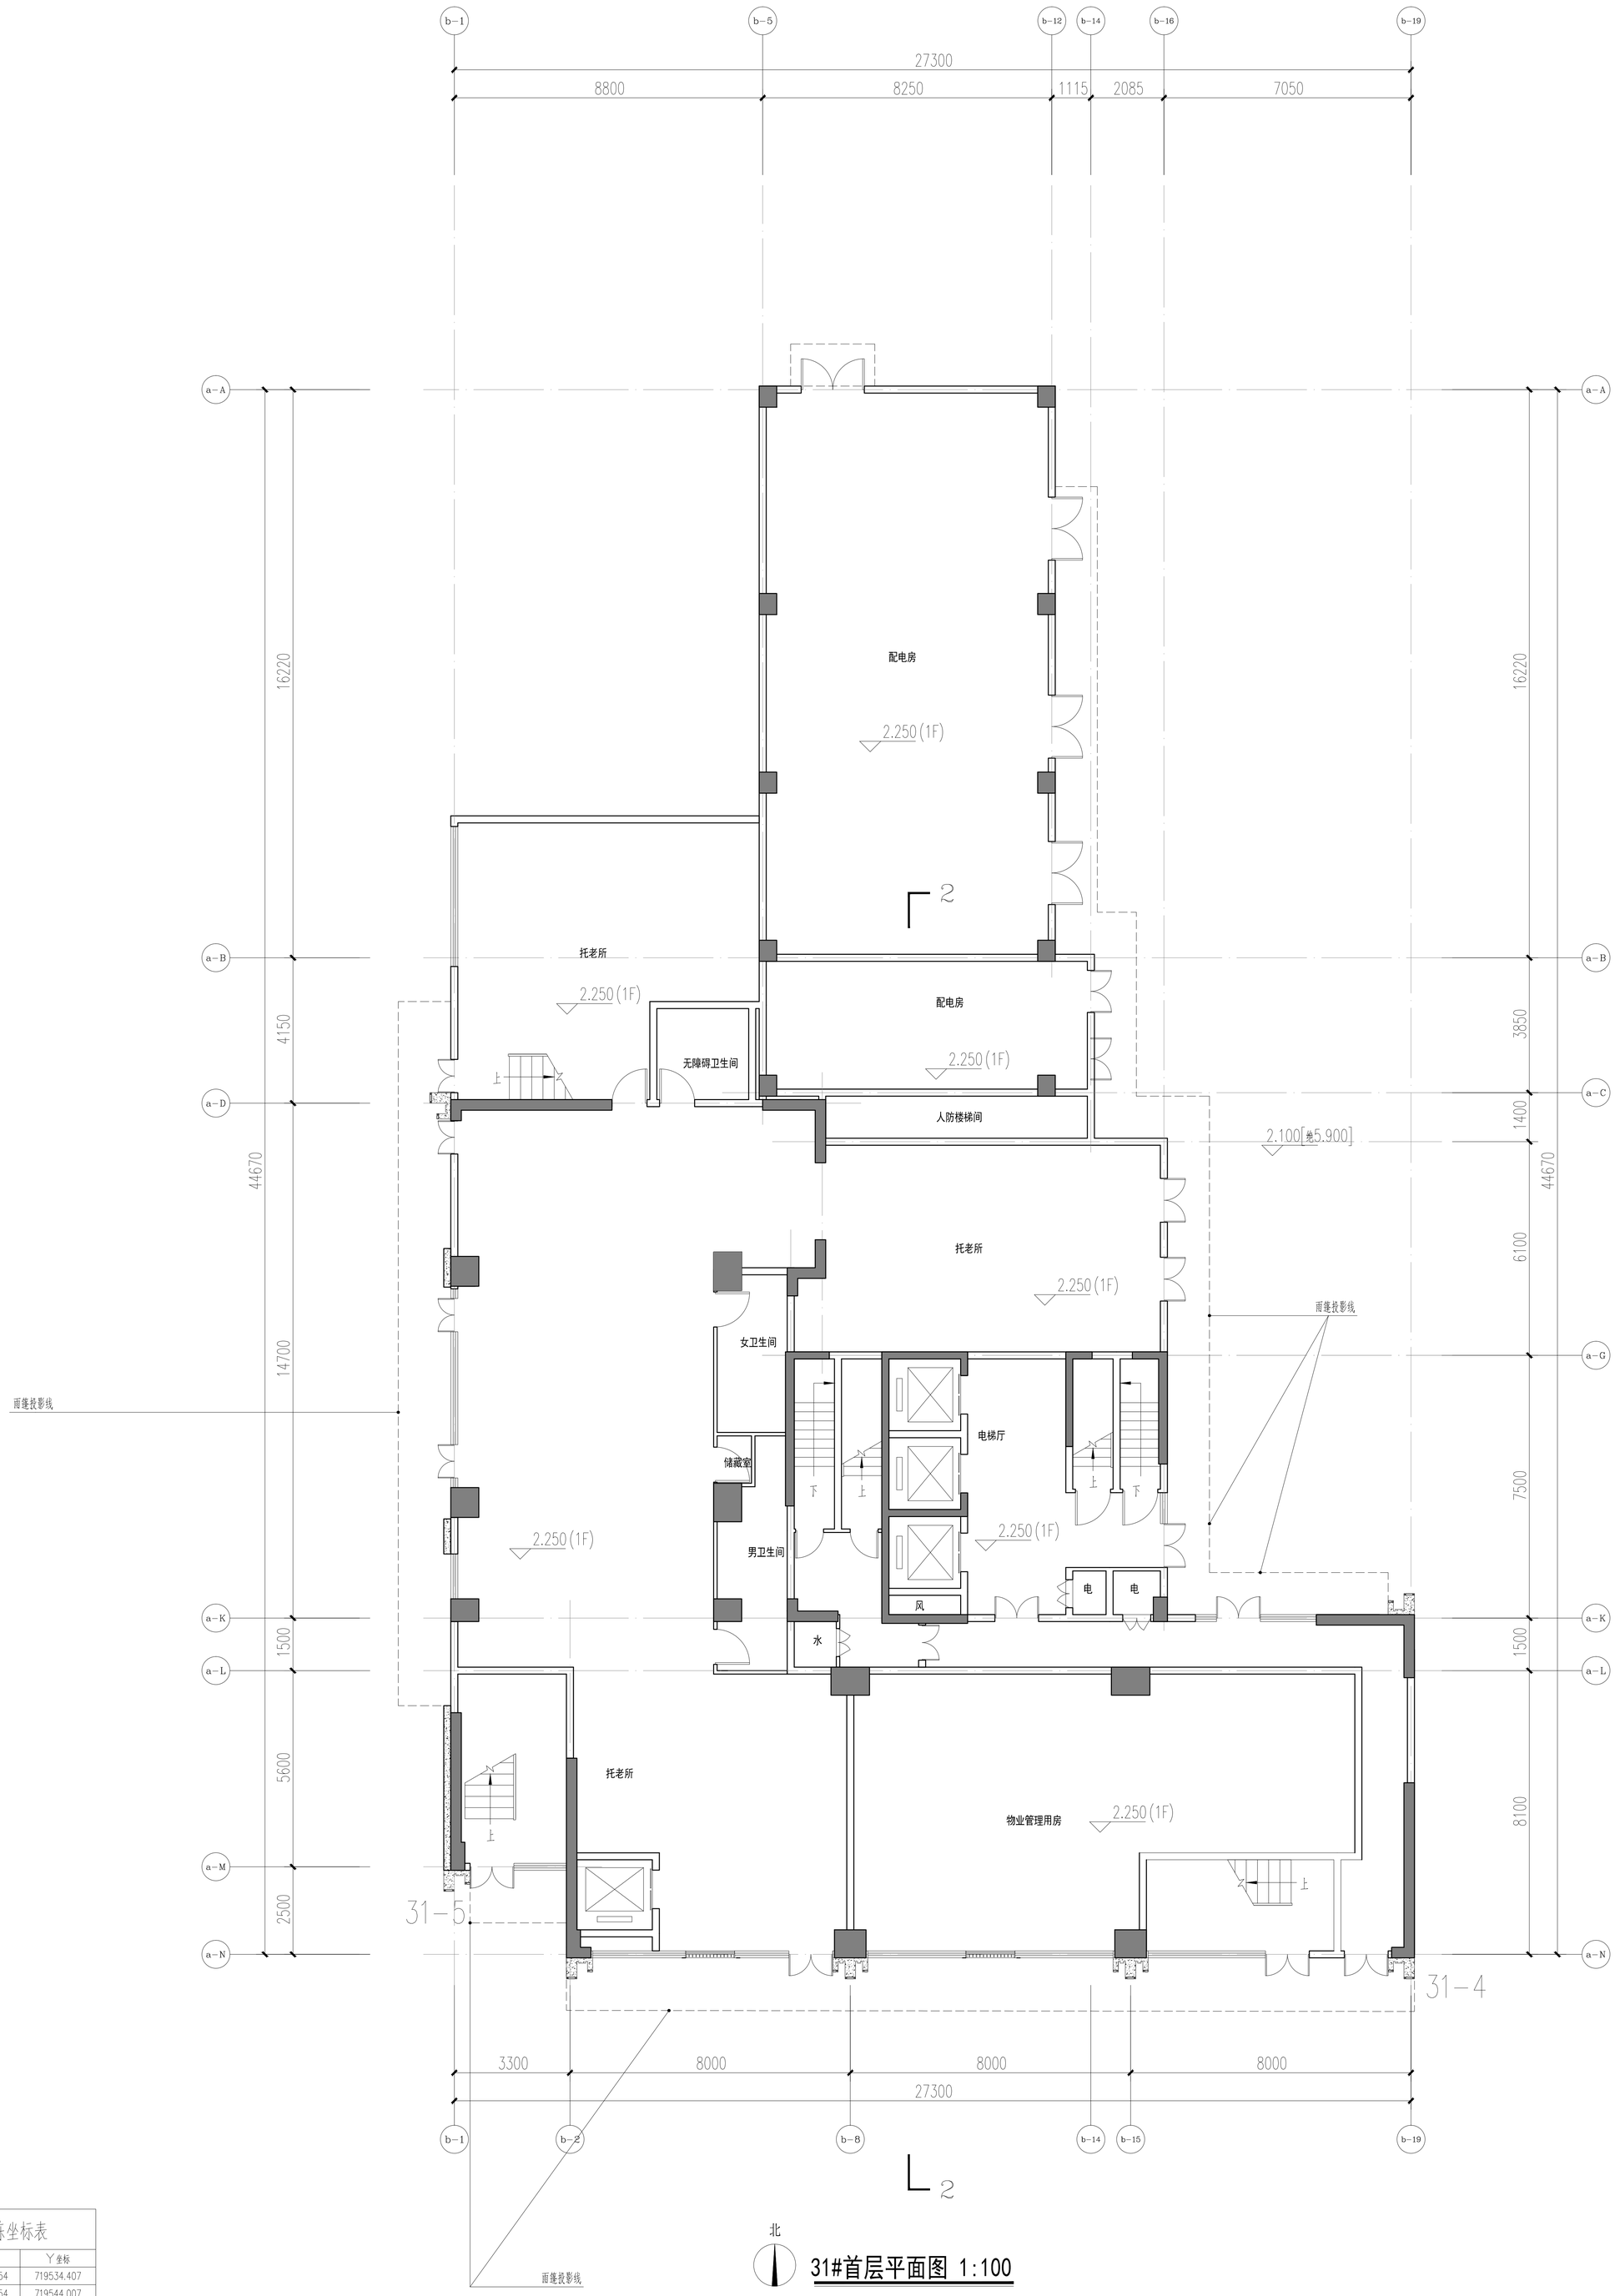

31 栋坐标表

编号	X坐标	Y坐标
31-1	2535921.354	719534.407
31-2	2535921.354	719544.007
31-3	2535906.054	719559.457
31-4	2535878.354	719566.507
31-5	2535880.851	719539.007
31-6	2535902.854	719539.007

版本记录 REVISION NO. | 日期 DATE | 说明 NOTES

索引图 KEY PLAN

备注 NOTES

广州瀚泽建筑设计有限公司
GUANGZHOU HANNAN ARCHITECTS&ENGINEERS CO.,LTD
建筑行业（建筑工程）甲级
证书编号：A144010929

会签栏 COUNTER SIGNATURE

方案 SCHEME	
建筑 ARCHITECTURE	
结构 STRUCTURE	
园景 LANDSCAPE	
给排水 PLUMBING	
电气 ELECTRICAL	
暖通 HVAC	

签署栏 SIGNATURE

审定 APPROVED BY	谢震宇
审核 REVIEWED BY	谢震宇
项目负责 PROJECT CHIEF	彭振贵
方案负责 SCHEME CHIEF	
机电负责 MECHANICAL CHIEF	
专业负责 DISCIPLINE CHIEF	冯顶山
校对 CHECKED BY	姚君
设计 DESIGNED BY	冯顶山
制图 DRAWN BY	冯顶山

建设单位 CLIENT：佛山顺德北滘房地产开发有限公司

工程名称 PROJECT：佛山顺德区北滘镇中心城区伦教东侧 02-23-05 地块项目

分项工程 PROJECT ITEM：31#

工程编号 PROJECT NO.：2025设003

专业 DISCIPLINE：建筑

图纸比例 SCALE：1:100

设计阶段 STAGE：方案设计

图纸名称 DRAWING TITLE：31# 首层平面图

图号 DRAWING NO.：A-31#-1

版本 VERSION NO.：V1.0

出图日期 DATE：2025.04.13

归档记录 ARCHIVES

本图纸须经行政许可后方可用于施工
THIS DRAWING MUST BE APPROVED BY THE GUARANTEE LICENCE FOR CONSTRUCTION