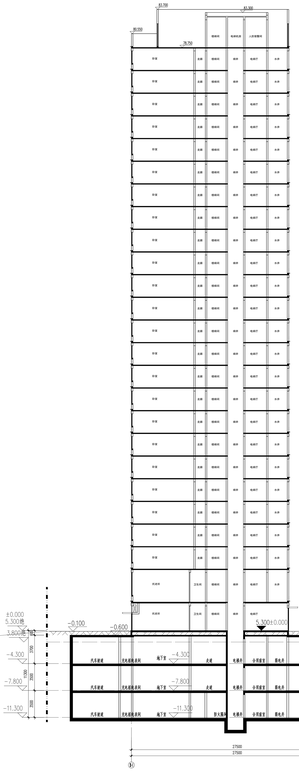

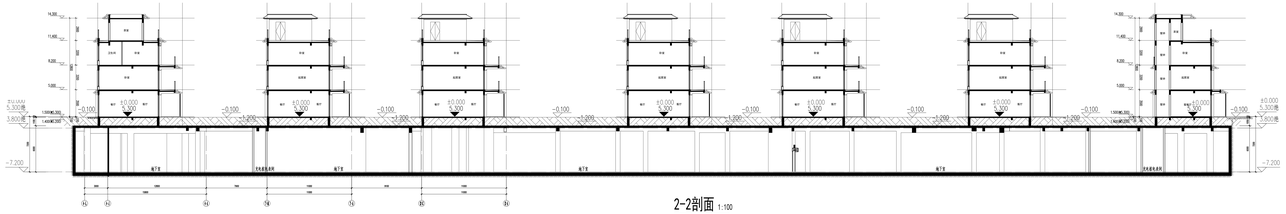

2-2剖面 1:100

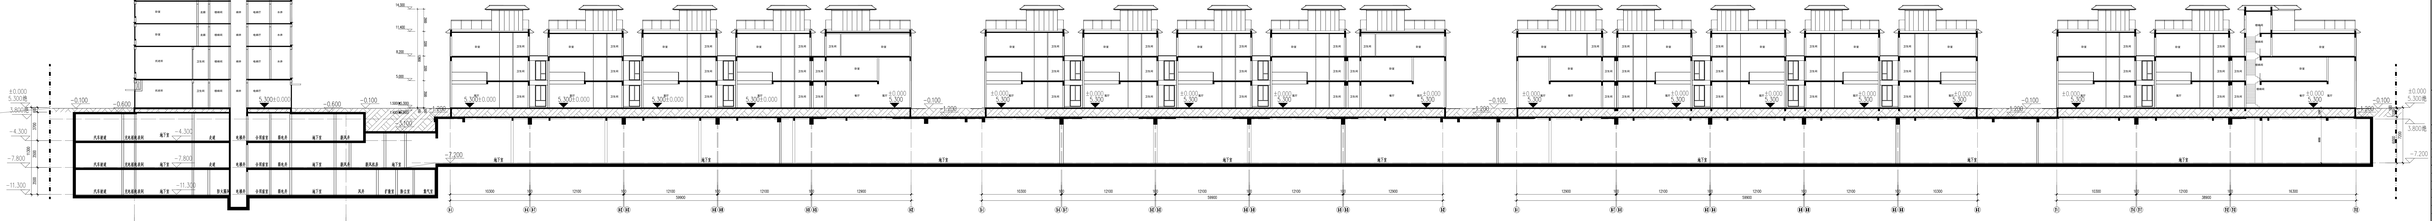

1-1剖面 1:100

版次变更 REVISION	日期 DATE	说明 DESCRIPTION

图号 DRAWING NO.

设计阶段 STAGE		
工程名称 PROJECT		
建设单位 CLIENT		
设计单位 DESIGN UNIT	浙江省工程设计集团有限公司	
工程名称 PROJECT	杭州湾新区之星湾小镇2区块安置房	
子项名称 SUB-PROJECT		
工程编号 PROJECT NO.	2019B010	专业 PROFESSION 建筑
图纸比例 SCALE	1:100	设计阶段 STAGE 施工图
图纸名称 DRAWING	一-剖面、二-剖面	
出图日期 DATE	2021.07.26	共 张 TOTAL 第 张 PAGE