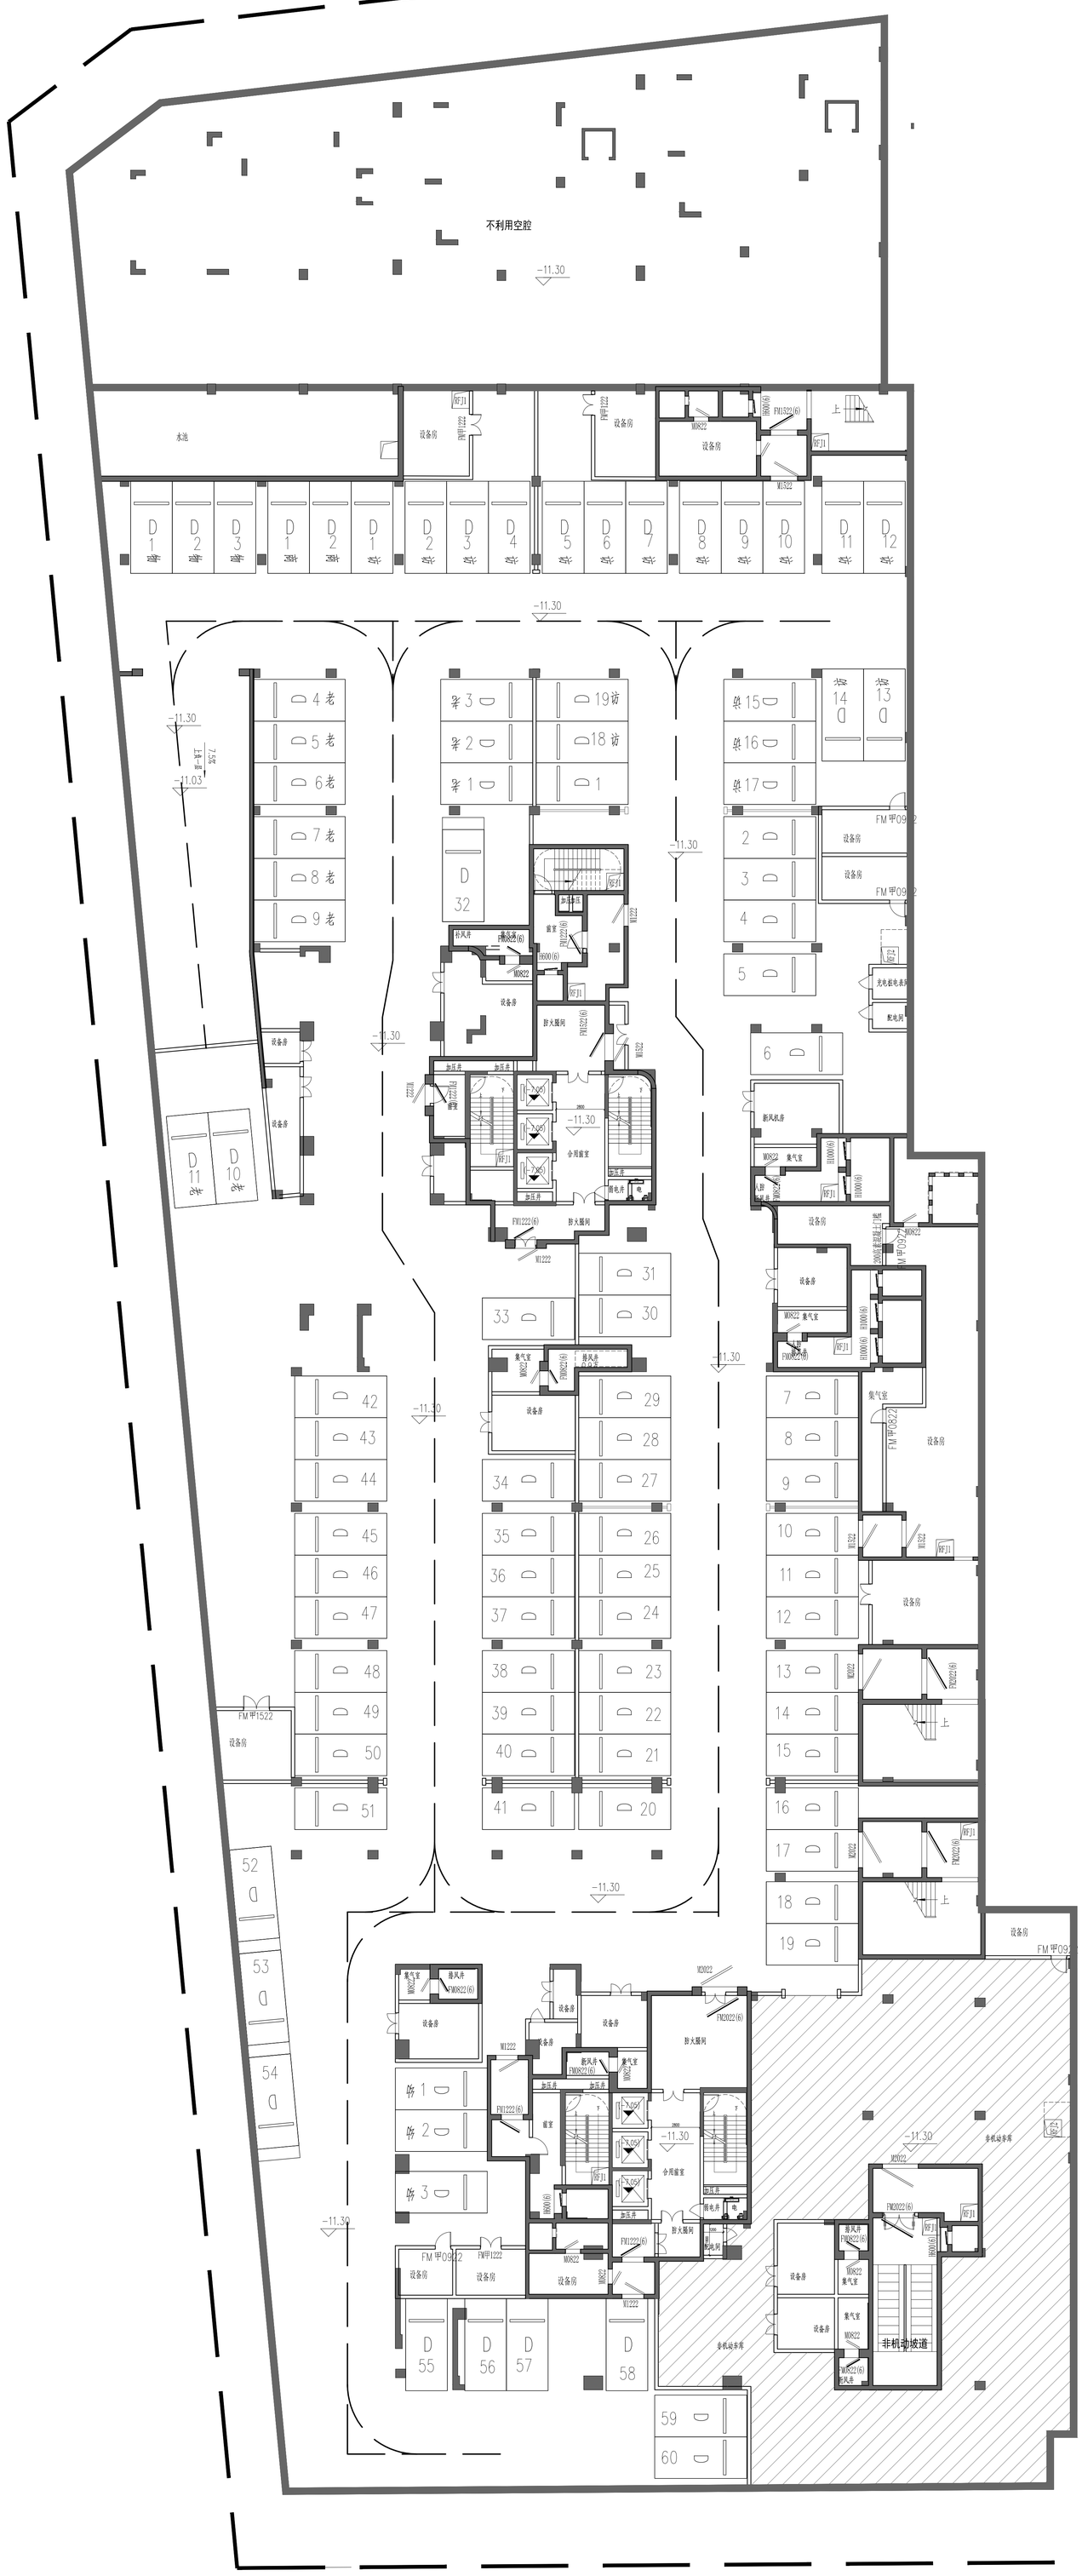

负三层平面 1:150

地下室停车位一览表

项目		单位	负一层		负二层		负三层		备注
建筑面积		m²	4645.09		44853.56		6448.8		合计：55957.45m²
/	/	/	数量	折算后	数量	折算后	数量	折算后	
住宅车位		辆	77	77	485	528	60	60	新建住宅配建停车位应按100%建设充电设施或预留安装充电设施接口。
其中	标准车位	辆	74	74	395	395	60	60	
	子母车位	辆	/	/	86	129	/	/	折算按1.5个标准车位计。
	无障碍车位	辆	3	3	4	4	/	/	
配套车位		辆	/	/	7	7	36	36	
其中	出租车位	辆	/	/	7	7	/	/	住宅每10000平方米建筑面积设置1个出租车车位，最少每5000平方米建筑面积设置1个出租车车位。
	住宅访客车位	辆	/	/	/	/	19	19	不小于住宅应配套停车位数量的5%
	物管车位	辆	/	/	/	/	3	3	0.9车位/100平方米建筑面积
	托儿所车位	辆	/	/	/	/	3	3	1.4车位/100平方米建筑面积
	托老所车位	辆	/	/	/	/	11	11	1.4车位/100平方米建筑面积
	充电车位	辆	/	/	/	/	8	8	新建公共建筑应按20%建设充电设施或预留安装充电设施接口。
商业车位		辆	/	/	/	/	2	2	1.0车位/100平方米建筑面积
其中	标准车位	辆	/	/	/	/	2	2	
	充电车位	辆	/	/	/	/	1	1	新建公共建筑应按20%建设充电设施或预留安装充电设施接口。
合计（折算后）		辆	77		535		98		
非机动车车位		辆	78		200		221		合计499辆，50%作为电动自行车。

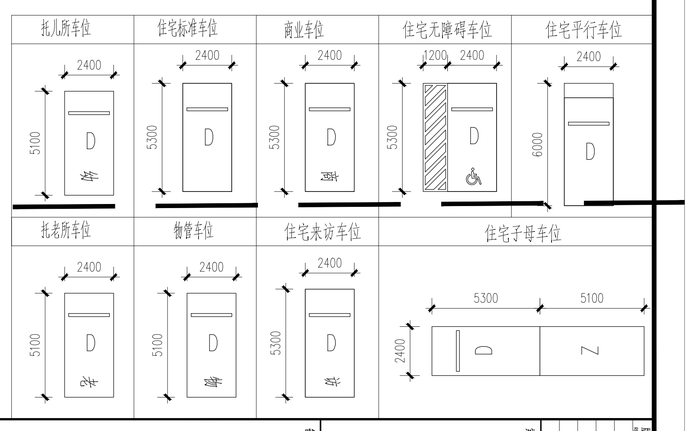

会签栏 COUNTER SIGNATURE

结构 STRUCTURE	结构	给排水 PLUMBING	
电气 ELECTRICAL	电气	暖通 HVAC	

广州海建建筑设计有限公司 GUANGZHOU HAIJIAN ARCHITECT+ENGINEERS CO., LTD 建筑设计甲级（建筑工程）甲级 证书编号：A144021029

方案 SCHEME	姜	结构 STRUCTURE	钟
建筑 ARCHITECTURE	姜	电气 ELECTRICAL	钟
结构 STRUCTURE	钟	暖通 HVAC	姜
给排水 PLUMBING	钟		

会签栏 COUNTER SIGNATURE

专业负责人 MAJOR PERSONNEL	梁嘉宇	审定 PROJECT DIRECTOR	梁嘉宇
项目负责人 PROJECT DIRECTOR	梁嘉宇	校对 PROJECT ENGINEER	梁嘉宇
方案负责人 SCHEME DIRECTOR	梁嘉宇		
结构负责人 STRUCTURE	梁嘉宇	结构 STRUCTURE	梁嘉宇
电气负责人 ELECTRICAL	梁嘉宇	电气 ELECTRICAL	梁嘉宇
给排水 PLUMBING	梁嘉宇	暖通 HVAC	梁嘉宇
暖通 HVAC	梁嘉宇		

建设单位 CLIENT 佛山顺德区龙江镇龙江大道北侧

工程名称 PROJECT 佛山市顺德区龙江镇龙江大道北侧住宅项目

分区工程 PROJECT PART 地下室

工程编号 PROJECT NO. 2025SG003

图纸名称 DRAWING TITLE 负三层平面图

图纸比例 SCALE 1:150

专业 DISCIPLINE 建筑

设计阶段 STAGE 方案设计

图名 DRAWING TITLE 负三层平面图

图号 DRAWING NO. A1-003

版本 REVISION V1.0

出图日期 ISSUE DATE 2025.04.13

图纸记录 RECORDING

版号 REVISION	日期 DATE	说明 NOTE

本图纸须经设计单位盖章方可用于施工 THIS DRAWING MUST BE STAMPED BY THE DESIGN UNIT FOR CONSTRUCTION

备注 NOTES

索引图 KEY PLAN