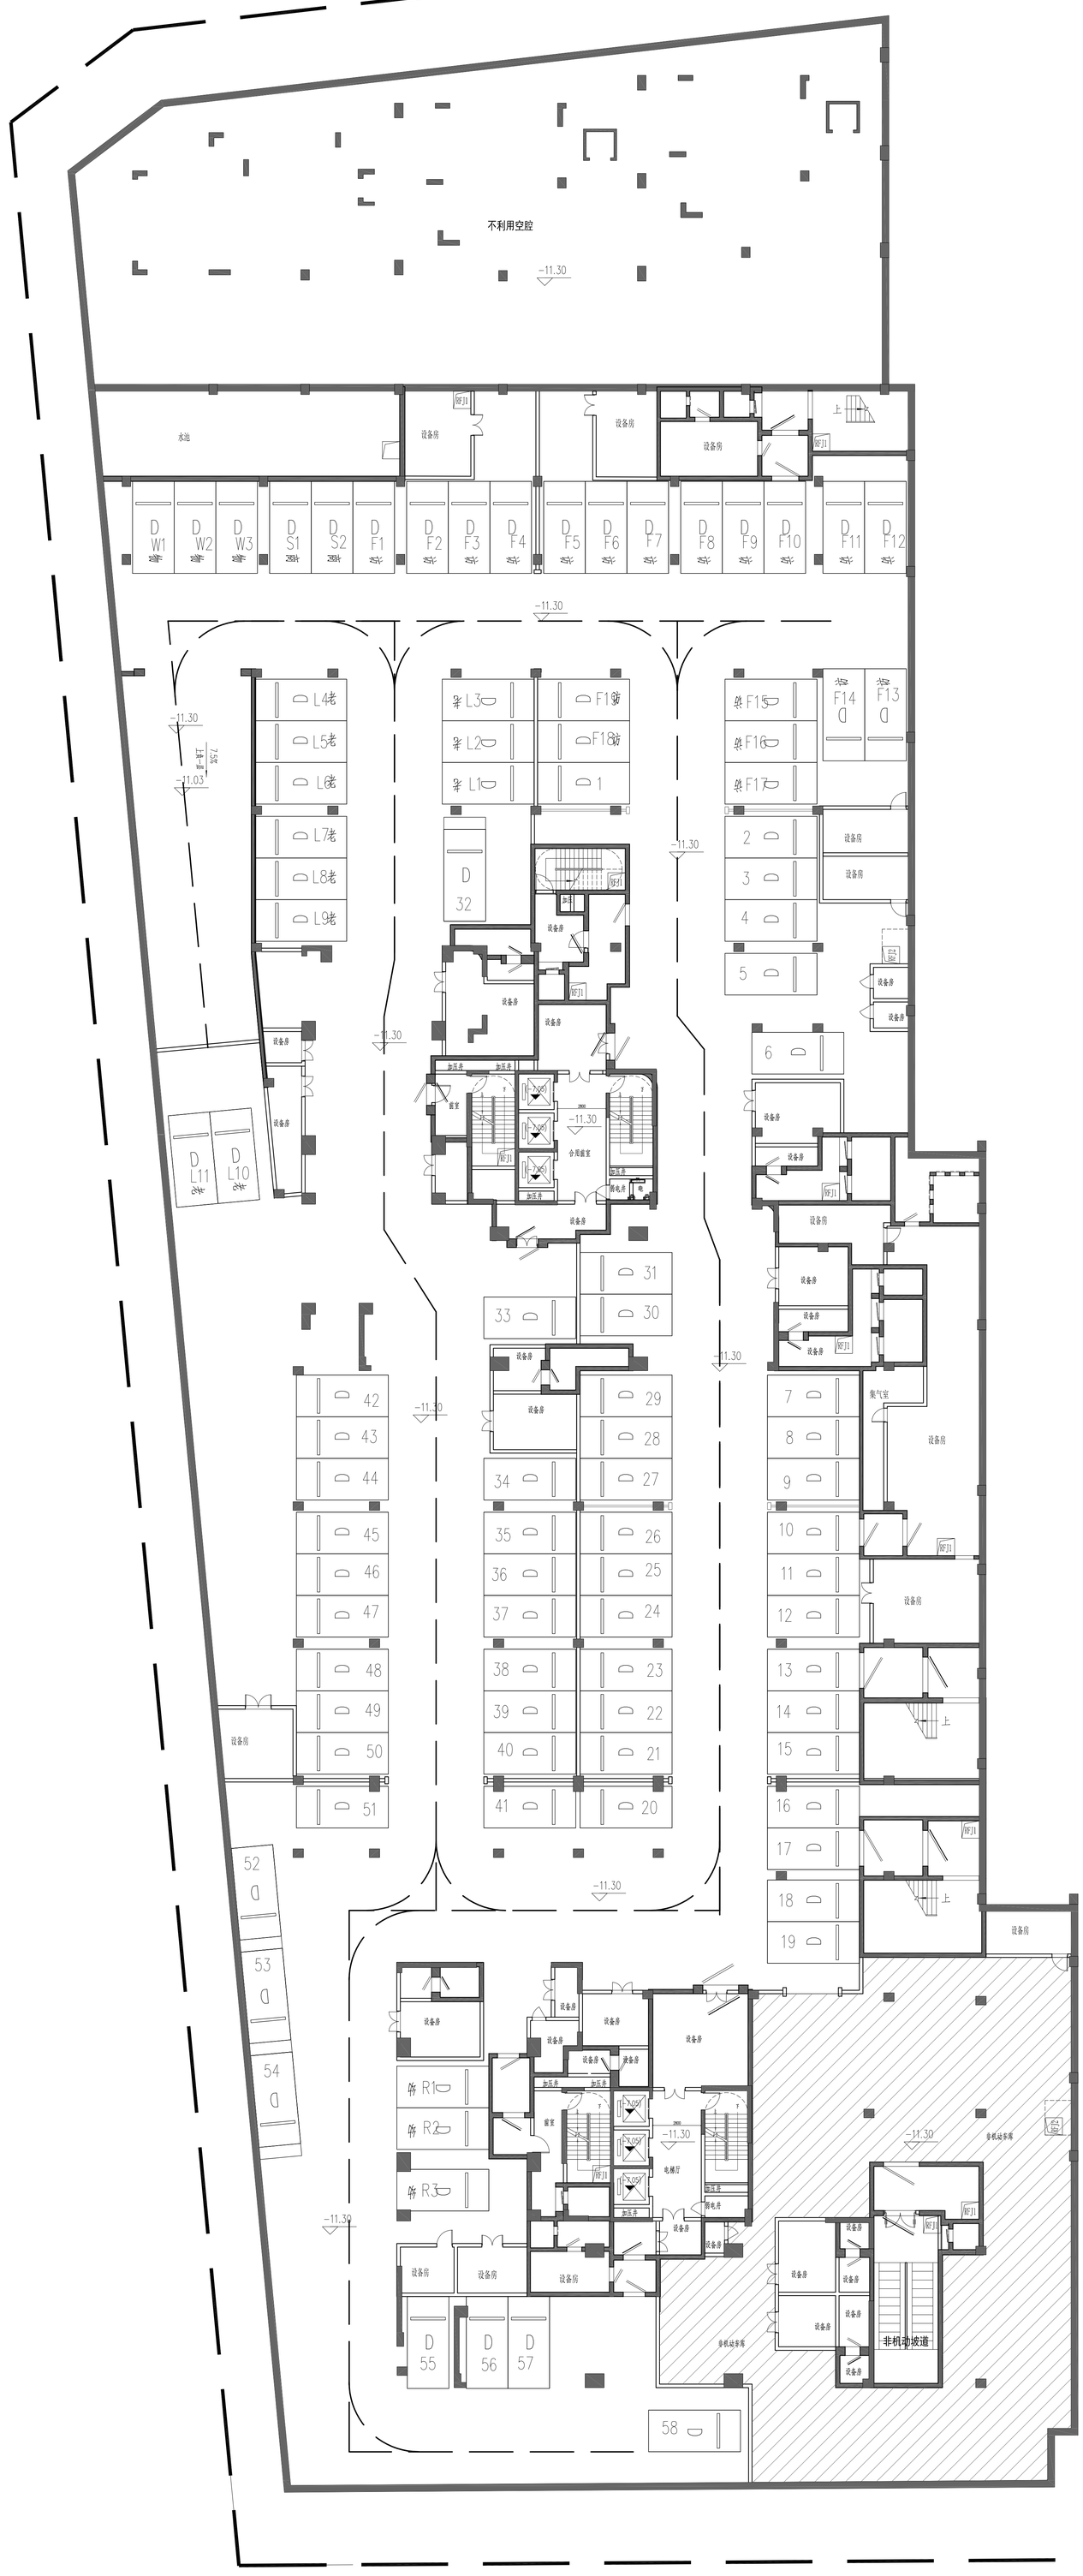

负三层平面 1:150

地下室停车位一览表

项目		单位	负一层		负二层		负三层		备注
建筑面积		m²	4645.09		44863.56		6448.8		合计：55957.45m²
/	/	/	数量	折算后	数量	折算后	数量	折算后	
住宅车位		辆	77	77	485	528	58	58	新建住宅配建停泊位应按100%建设充电设施或预留安装充电设施接口。
其中	标准车位	辆	74	74	395	395	58	58	
	子母车位	辆	/	/	86	129	/	/	折算按1.5个标准泊位计。
	无障碍车位	辆	3	3	4	4	/	/	
配套车位		辆	/	/	7	7	36	36	
其中	出租车车位	辆	/	/	7	7	/	/	C1~C19，其中2个预留充电桩车位
	住宅访客车位	辆	/	/	/	/	19	19	F1~F19，其中4个预留充电桩车位
	物管车位	辆	/	/	/	/	3	3	W1~W3，其中1个预留充电桩车位
	托儿所车位	辆	/	/	/	/	3	3	R1~R3，其中1个预留充电桩车位
	托老所车位	辆	/	/	/	/	11	11	L1~L3，其中3个预留充电桩车位
商业车位		辆	/	/	/	/	2	2	1.0泊位/100平方面建筑面积
其中	标准车位	辆	/	/	/	/	2	2	S1~S3，其中1个预留充电桩车位
合计（折算后）		辆	77		535		96		
非机动车车位		辆	78		200		221		合计499辆，50%作为电动自行车。

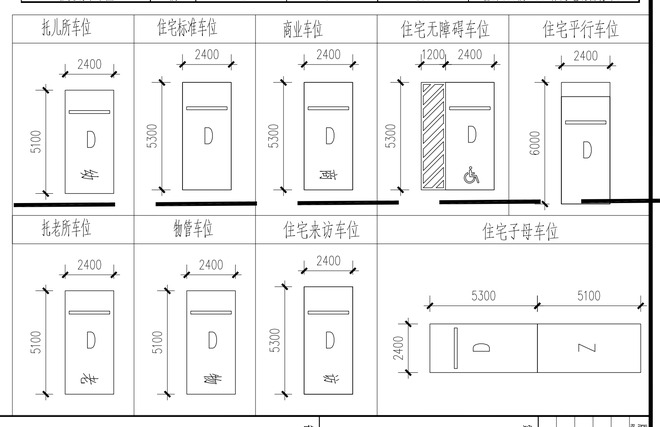

会签栏 COUNTER SIGNATURE

专业 PROFESSIONAL	结构 STRUCTURE
电气 ELECTRICAL	给排水 PLUMBING
暖通 HVAC	建筑 ARCHITECTURE
总图 LANDSCAPE	概算 COST

会签栏 COUNTER SIGNATURE

方案 PROJECT	建筑 ARCHITECTURE
结构 STRUCTURE	电气 ELECTRICAL
暖通 HVAC	给排水 PLUMBING
总图 LANDSCAPE	概算 COST

会签栏 COUNTER SIGNATURE

建筑 ARCHITECT	结构 STRUCTURE
电气 ELECTRICAL	给排水 PLUMBING
暖通 HVAC	概算 COST
总图 LANDSCAPE	方案 PROJECT

广州瀚耀建筑设计有限公司
GUANGZHOU HANYAO ARCHITECTURE DESIGN CO.,LTD
建筑行业甲级 ARCHITECTURE DESIGN CONSULTANCY A1 级
地址：广州市越秀区 ADDRESS: GUANGZHOU, A1A001492

工程名称 PROJECT NAME：佛山市南海区丹灶镇文化体育设施项目 一期工程 PHASE ONE
子项名称 SUB-PROJECT NAME：负三层平面图
工程编号 PROJECT NO.：2025H2003
图纸比例 SCALE：1:150
专业 DISCIPLINE：建筑
阶段 STAGE：方案设计
图纸名称 DRAWING TITLE：负三层平面图
图号 DRAWING NO.：A1-003
出图日期 DATE：2025.04.13
版本 VERSION：V1.0
自检记录 SELF-CHECKING RECORD
本图未经我司许可，不得用于施工 THIS DRAWING MAY NOT BE USED FOR CONSTRUCTION WITHOUT WRITTEN PERMISSION

建设单位 CLIENT：佛山顺德中建地产开发有限公司

版次记录 REVISION NO.	日期 DATE	说明 NOTES

索引图 KEY PLAN

备注 NOTES