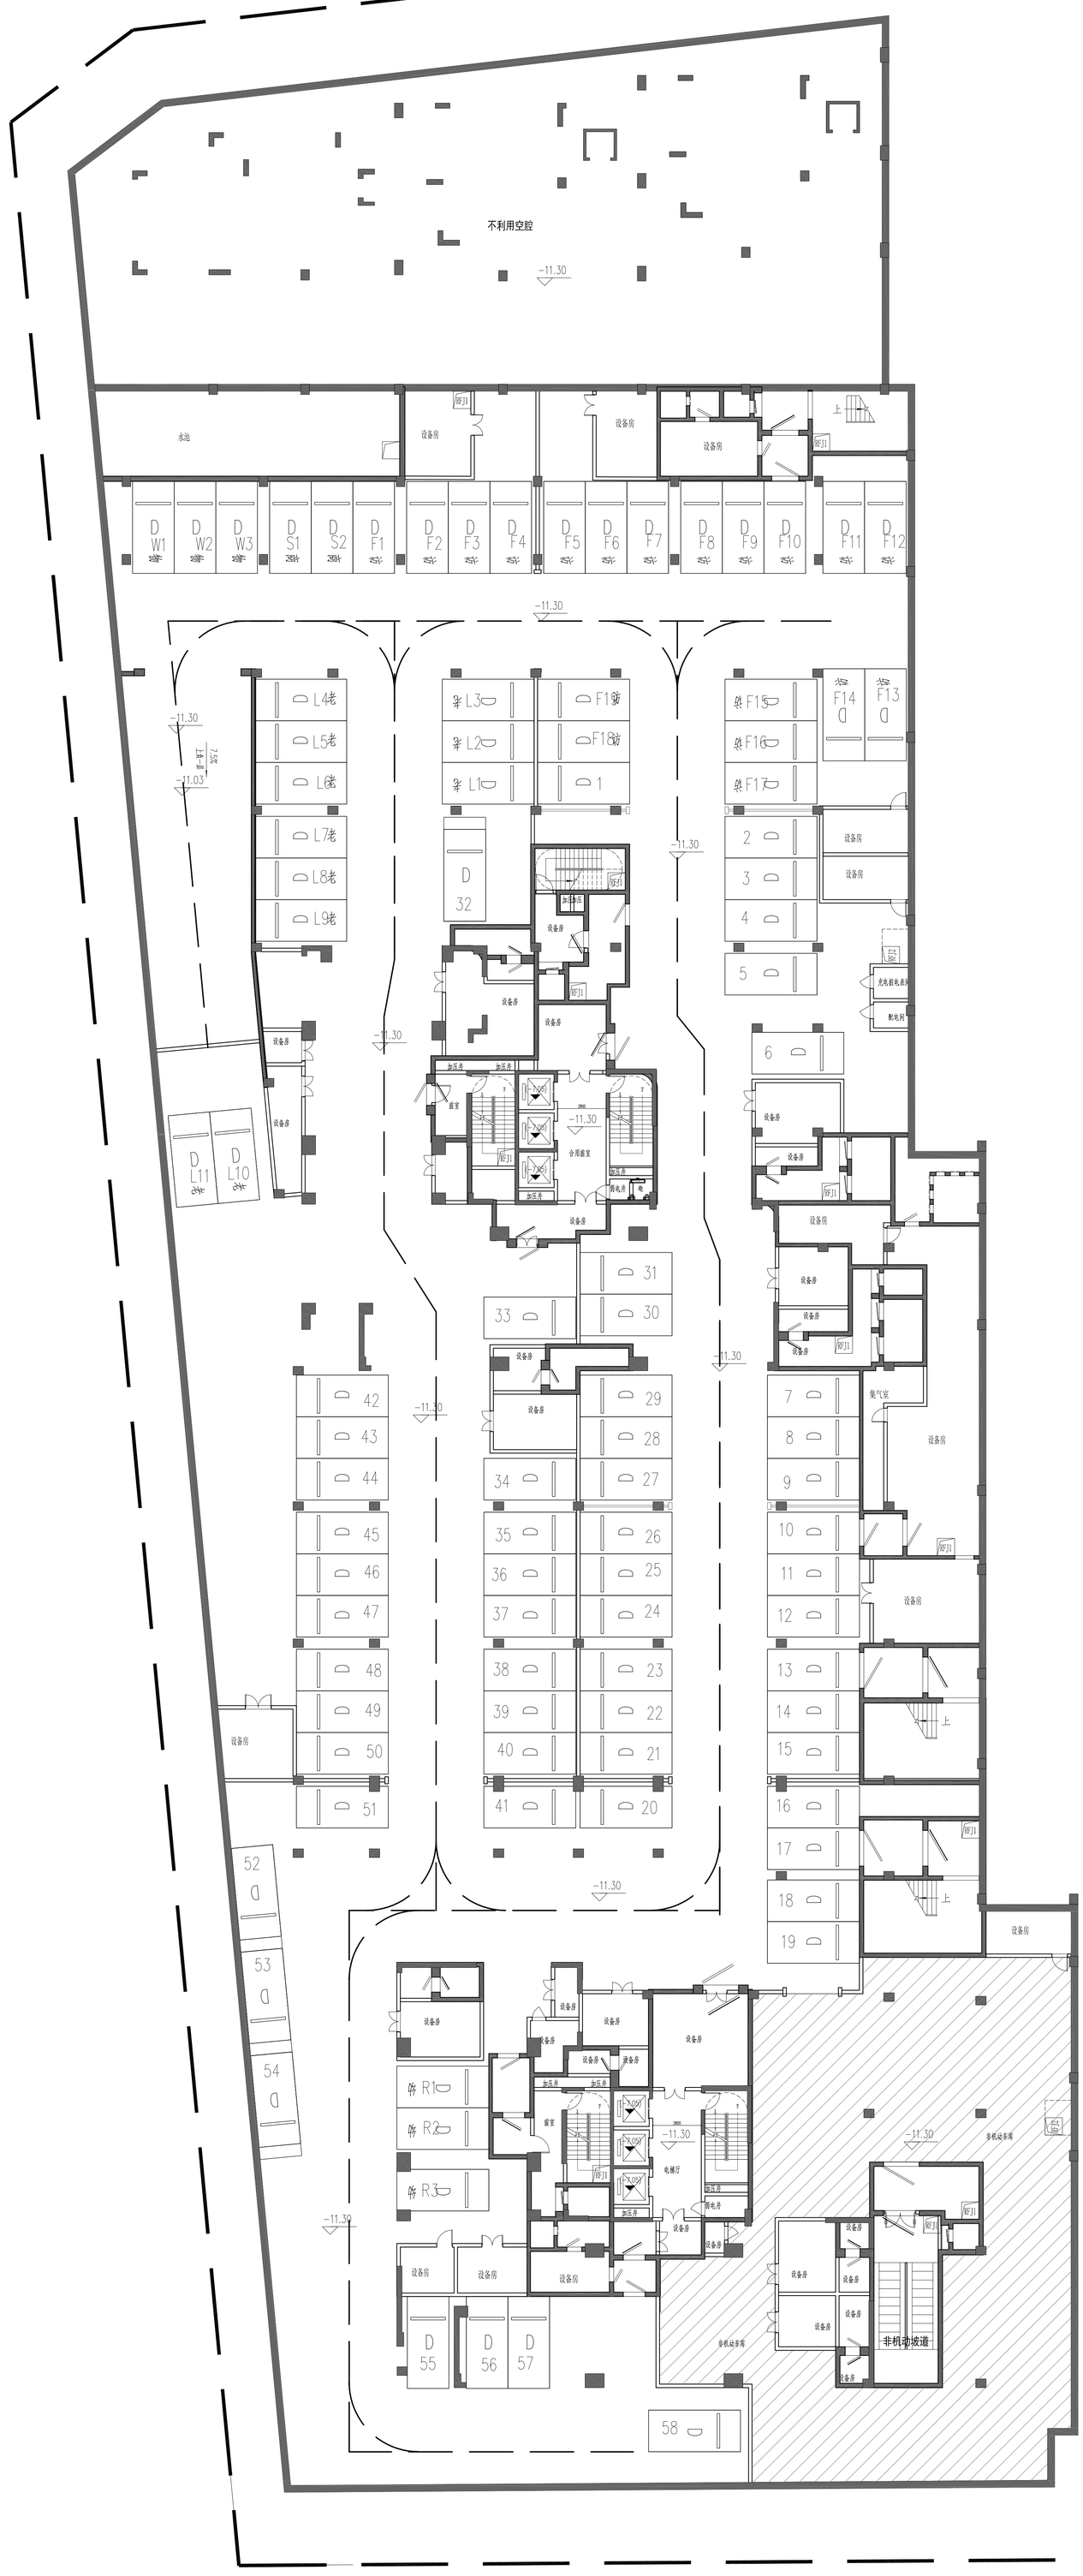

负三层平面 1:150

地下室停车位一览表

项目		单位	负一层		负二层		负三层		备注
建筑面积		m²	4645.09		44863.56		6448.8		合计：55957.45m²
/	/	/	数量	折算后	数量	折算后	数量	折算后	
住宅车位		辆	77	77	485	528	58	58	新建住宅配建停泊位应按100%建设充电设施或预留安装充电设施接口。
其中	标准车位	辆	74	74	395	395	58	58	
	子母车位	辆	/	/	86	129	/	/	折算按1.5个标准泊位计。
	无障碍车位	辆	3	3	4	4	/	/	
配套车位		辆	/	/	7	7	36	36	
其中	出租车车位	辆	/	/	7	7	/	/	C1~C19，其中2个预留充电桩车位
	住宅访客车位	辆	/	/	/	/	19	19	F1~F19，其中4个预留充电桩车位
	物管车位	辆	/	/	/	/	3	3	W1~W3，其中1个预留充电桩车位
	托儿所车位	辆	/	/	/	/	3	3	R1~R3，其中1个预留充电桩车位
	托老所车位	辆	/	/	/	/	11	11	L1~L3，其中3个预留充电桩车位
商业车位		辆	/	/	/	/	2	2	1.0泊位/100平方面建筑面积
其中	标准车位	辆	/	/	/	/	2	2	S1~S3，其中1个预留充电桩车位
合计（折算后）		辆	77		535		96		
非机动车车位		辆	78		200		221		合计499辆，50%作为电动自行车。

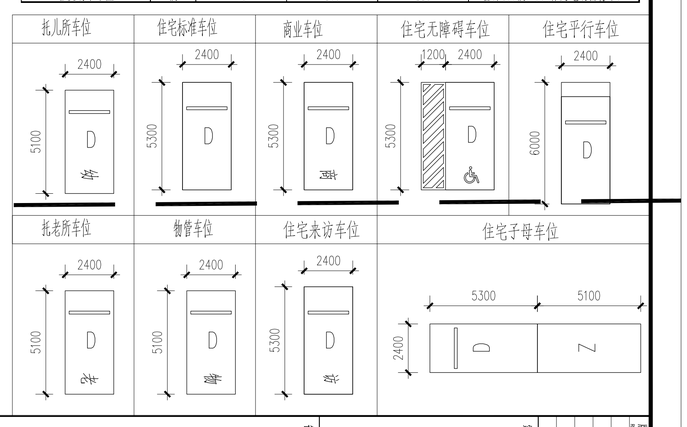

会签栏 COUNTER SIGNATURE

专业 PROFESSIONAL	结构 STRUCTURE
电气 ELECTRICAL	给排水 PLUMBING
暖通 HVAC	建筑 ARCHITECTURE
总图 LANDSCAPE	景观 LANDSCAPE

会签栏 SIGNATURE

审定 APPROVED BY	谢耀宇
审核 REVIEWED BY	谢耀宇
项目负责人 PROJECT MANAGER	胡湘溪
专业负责人 PROFESSIONAL MANAGER	
电气专业负责人 ELECTRICAL MANAGER	
专业负责人 PROFESSIONAL MANAGER	
校对 CHECKED BY	冯振山
设计 DESIGNED BY	冯振山
制图 DRAWN BY	冯振山

建设单位 CLIENT：佛山顺德龙江置业有限公司

工程名称 PROJECT：佛山顺德区龙江镇中心区公交场站项目

分项工程 PROJECT NO.：

工程编号 PROJECT NO.：2025Z0303

图纸比例 SCALE：1:150

专业 DISCIPLINE：建筑

阶段 STAGE：方案设计

图纸名称 DRAWING TITLE：负三层平面图

图号 DRAWING NO.：A1-003

出图日期 DATE：2025.04.13

版本 VERSION：V1.0

阶段 STAGE：初步设计阶段

本图纸仅供设计阶段使用，不得用于施工 THIS DRAWING IS FOR DESIGN STAGE ONLY, NOT FOR CONSTRUCTION

广州瀚澜建筑设计有限公司 GUANGZHOU HANLAN ARCHITECTURAL DESIGN CO.,LTD

地址：广州市天河区天河路208号 ADD: NO.208 TIANHE ROAD, TIANHE DISTRICT, GUANGZHOU

邮编：510620 P.C.: 510620

会签栏 COUNTER SIGNATURE

方案 PROJECT	结构 STRUCTURE
建筑 ARCHITECTURE	给排水 PLUMBING
结构 STRUCTURE	电气 ELECTRICAL
总图 LANDSCAPE	暖通 HVAC

备注 NOTES

索引图 KEY PLAN

版次记录 REVISION NO.	日期 DATE	说明 NOTES