负三层平面 1:150

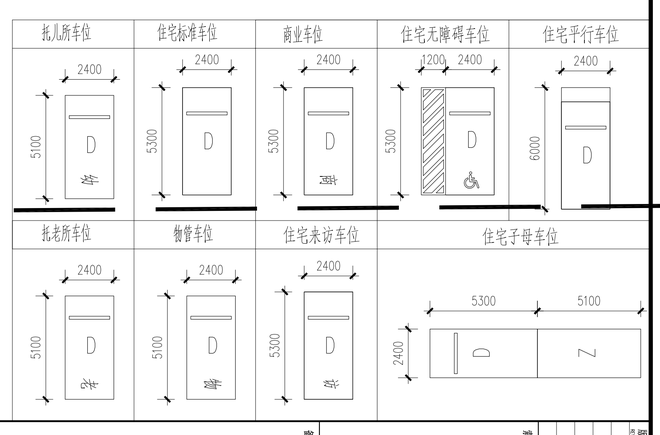

版本记录 REVISION	日期 DATE	说明 NOTE

会签 SIGNS

专业图纸 PLAN

会签 COUNTER SIGNATURE

方案 SCHEME	梁	结构 STRUCTURE	冰
建筑 ARCHITECT	韩	电气 ELECTRICAL	潘
结构 STRUCTURE	梅		
给排水 PLUMBING	曹		

广州洲嘉建筑设计有限公司
GUANGZHOU SHANGJIA ARCHITECT DESIGN CO.,LTD
地址:佛山市南海区 A1-A2地块

会签 COUNTER SIGNATURE

审定 APPROVED BY	谢嘉宇	校对 CHECKED BY	谢嘉宇
项目负责人 PROJECT MANAGER	彭湘美	方案负责人 SCHEME CHIEF	
结构负责人 STRUCTURE CHIEF		电气负责人 ELECTRICAL CHIEF	
专业负责人 SCHEME CHIEF	冯振山	设计 DESIGNER BY	梁 岩
校对 CHECKER BY	梁 岩	绘图 DRAWER BY	冯振山
出图 ISSUED BY	冯振山		

建设单位 CLIENT 佛山顺安置业房地产开发有限公司

工程名称 PROJECT 佛山三水区乐从镇中心城区西南片区01-27-05地块项目

分项工程 PROJECT SUBDIVISION

工程编号 PROJECT NO. 2025GS003

图纸比例 SCALE 1:150

图纸名称 DRAWING TITLE 负三层平面图

图号 DRAWING NO. A1-003

出图日期 ISSUE DATE 2025.04.13

版 VERSION V1.0

本阶段设计为施工图设计 THIS DRAWING IS FOR CONSTRUCTION

专业 DISCIPLINE 建筑 ARCHITECTURE

设计阶段 STAGE 方案设计

本图纸仅供方案报批用，不得用于施工 THIS DRAWING IS FOR APPROVAL ONLY, NOT FOR CONSTRUCTION