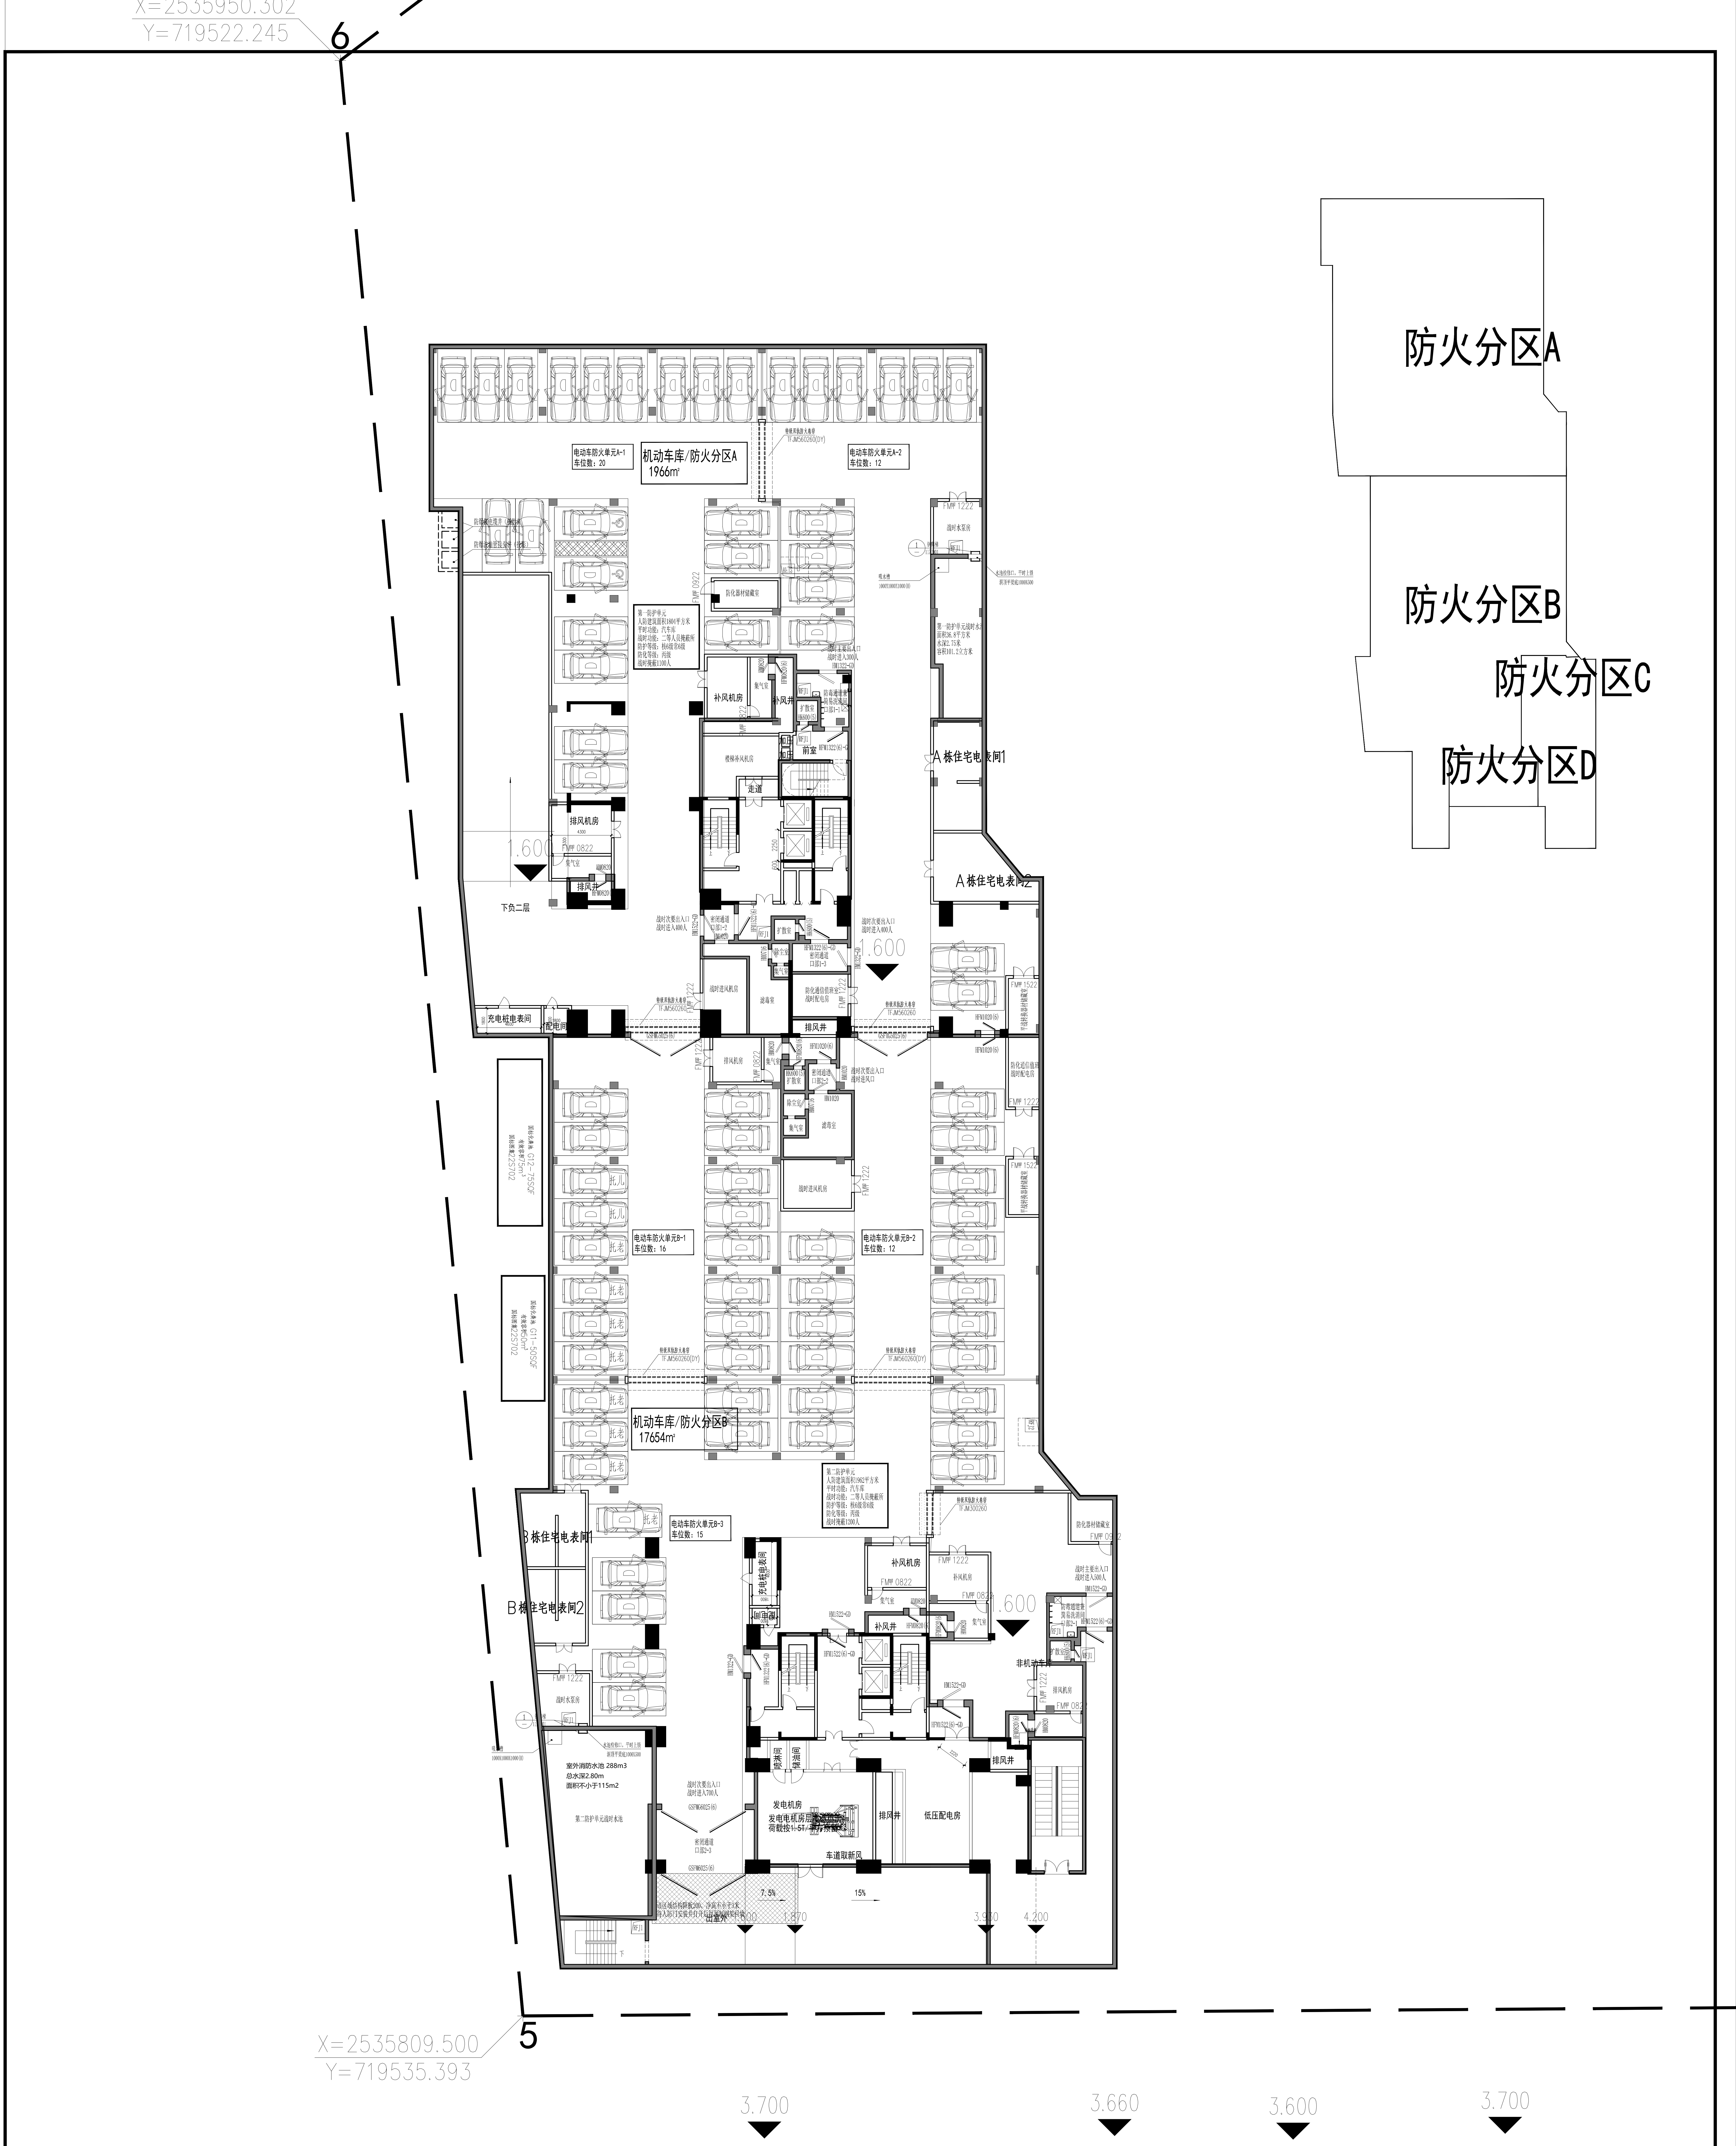
X=2535950.302
Y=719522.245
6
X=2535809.500
Y=719535.393
5
防火分区A
防火分区B
防火分区C
防火分区D
机动车库/防火分区A
1966㎡
电动车防火单元A-1
车位数：20
电动车防火单元A-2
车位数：12
机动车库/防火分区B
17654㎡
电动车防火单元B-1
车位数：16
电动车防火单元B-2
车位数：12
电动车防火单元B-3
车位数：15
A栋住宅电表间1
A栋住宅电表间2
B栋住宅电表间1
B栋住宅电表间2
充电桩电表间
配电间
补风机房
补风井
排风机房
排风井
下负二层
前室
走道
防化器材储藏室
滤毒室
战时进风机房
发电机房
低压配电房
车道取新风
非机动车
室外消防水池 288m3
总水深2.80m
面积不小于115m2
出室外
1.600
7.5%
15%
1.870
3.920
4.200
3.700
3.660
3.600
3.700

负一层平面　1:150

廣州瀚華建築設計有限公司
GUANGZHOU HANHUA ARCHITECTS+ENGINEERS CO.,LTD
建築行業（建築工程）甲级
證書編號：A144016929

会签栏COUNTER SIGNATURE
方　案 SCHEME
建　筑 ARCHITECTURE
结　构 STRUCTURE
园　景 LANDSCAPE
给排水 PLUMBING
电　气 ELECTRICAL
暖　通 HVAC

签署栏SIGNATURE
审　定 APPROVED BY　谢震宇
审　核 REVIEWED BY　谢震宇
项目负责 PROJECT CHIEF　彭淑寅
方案负责 SCHEME CHIEF
机电负责 MEP CHIEF
专业负责 DISCIPLINE CHIEF　冯顶山
校　对 CHECKED BY　姚　君
设　计 DESIGNED BY　冯顶山
制　图 DRAWN BY　冯顶山

建设单位 CLIENT　佛山顺北盈业房地产开发有限公司
工程名称 PROJECT　佛山市顺德区北滘镇中心城区伦桂路东侧03-23-05 地块项目
分项工程 PROJECT ITEM
工程编号 PROJECT NO.　2025设003
图纸比例 SCALE　1:150
专　业 DISCIPLINE　建筑
设计阶段 STAGE　方案设计
图纸名称 DRAWING TITLE　负一层平面图
图　号 DRAWING NO.　A1-D01
版　本 VERSION NO.　V1.0
出图日期 DATE　2025.04.13
归档记录 ARCHIVES

本图纸须经行政许可后方可用于施工
THIS DRAWING MUST BE APPROVED BY THE ADMINISTRATIVE LICENSE FOR CONSTRUCTION

备注NOTES

索引图KEY PLAN

版本记录 REVISION NO.
日　期 DATE
说　明 NOTES