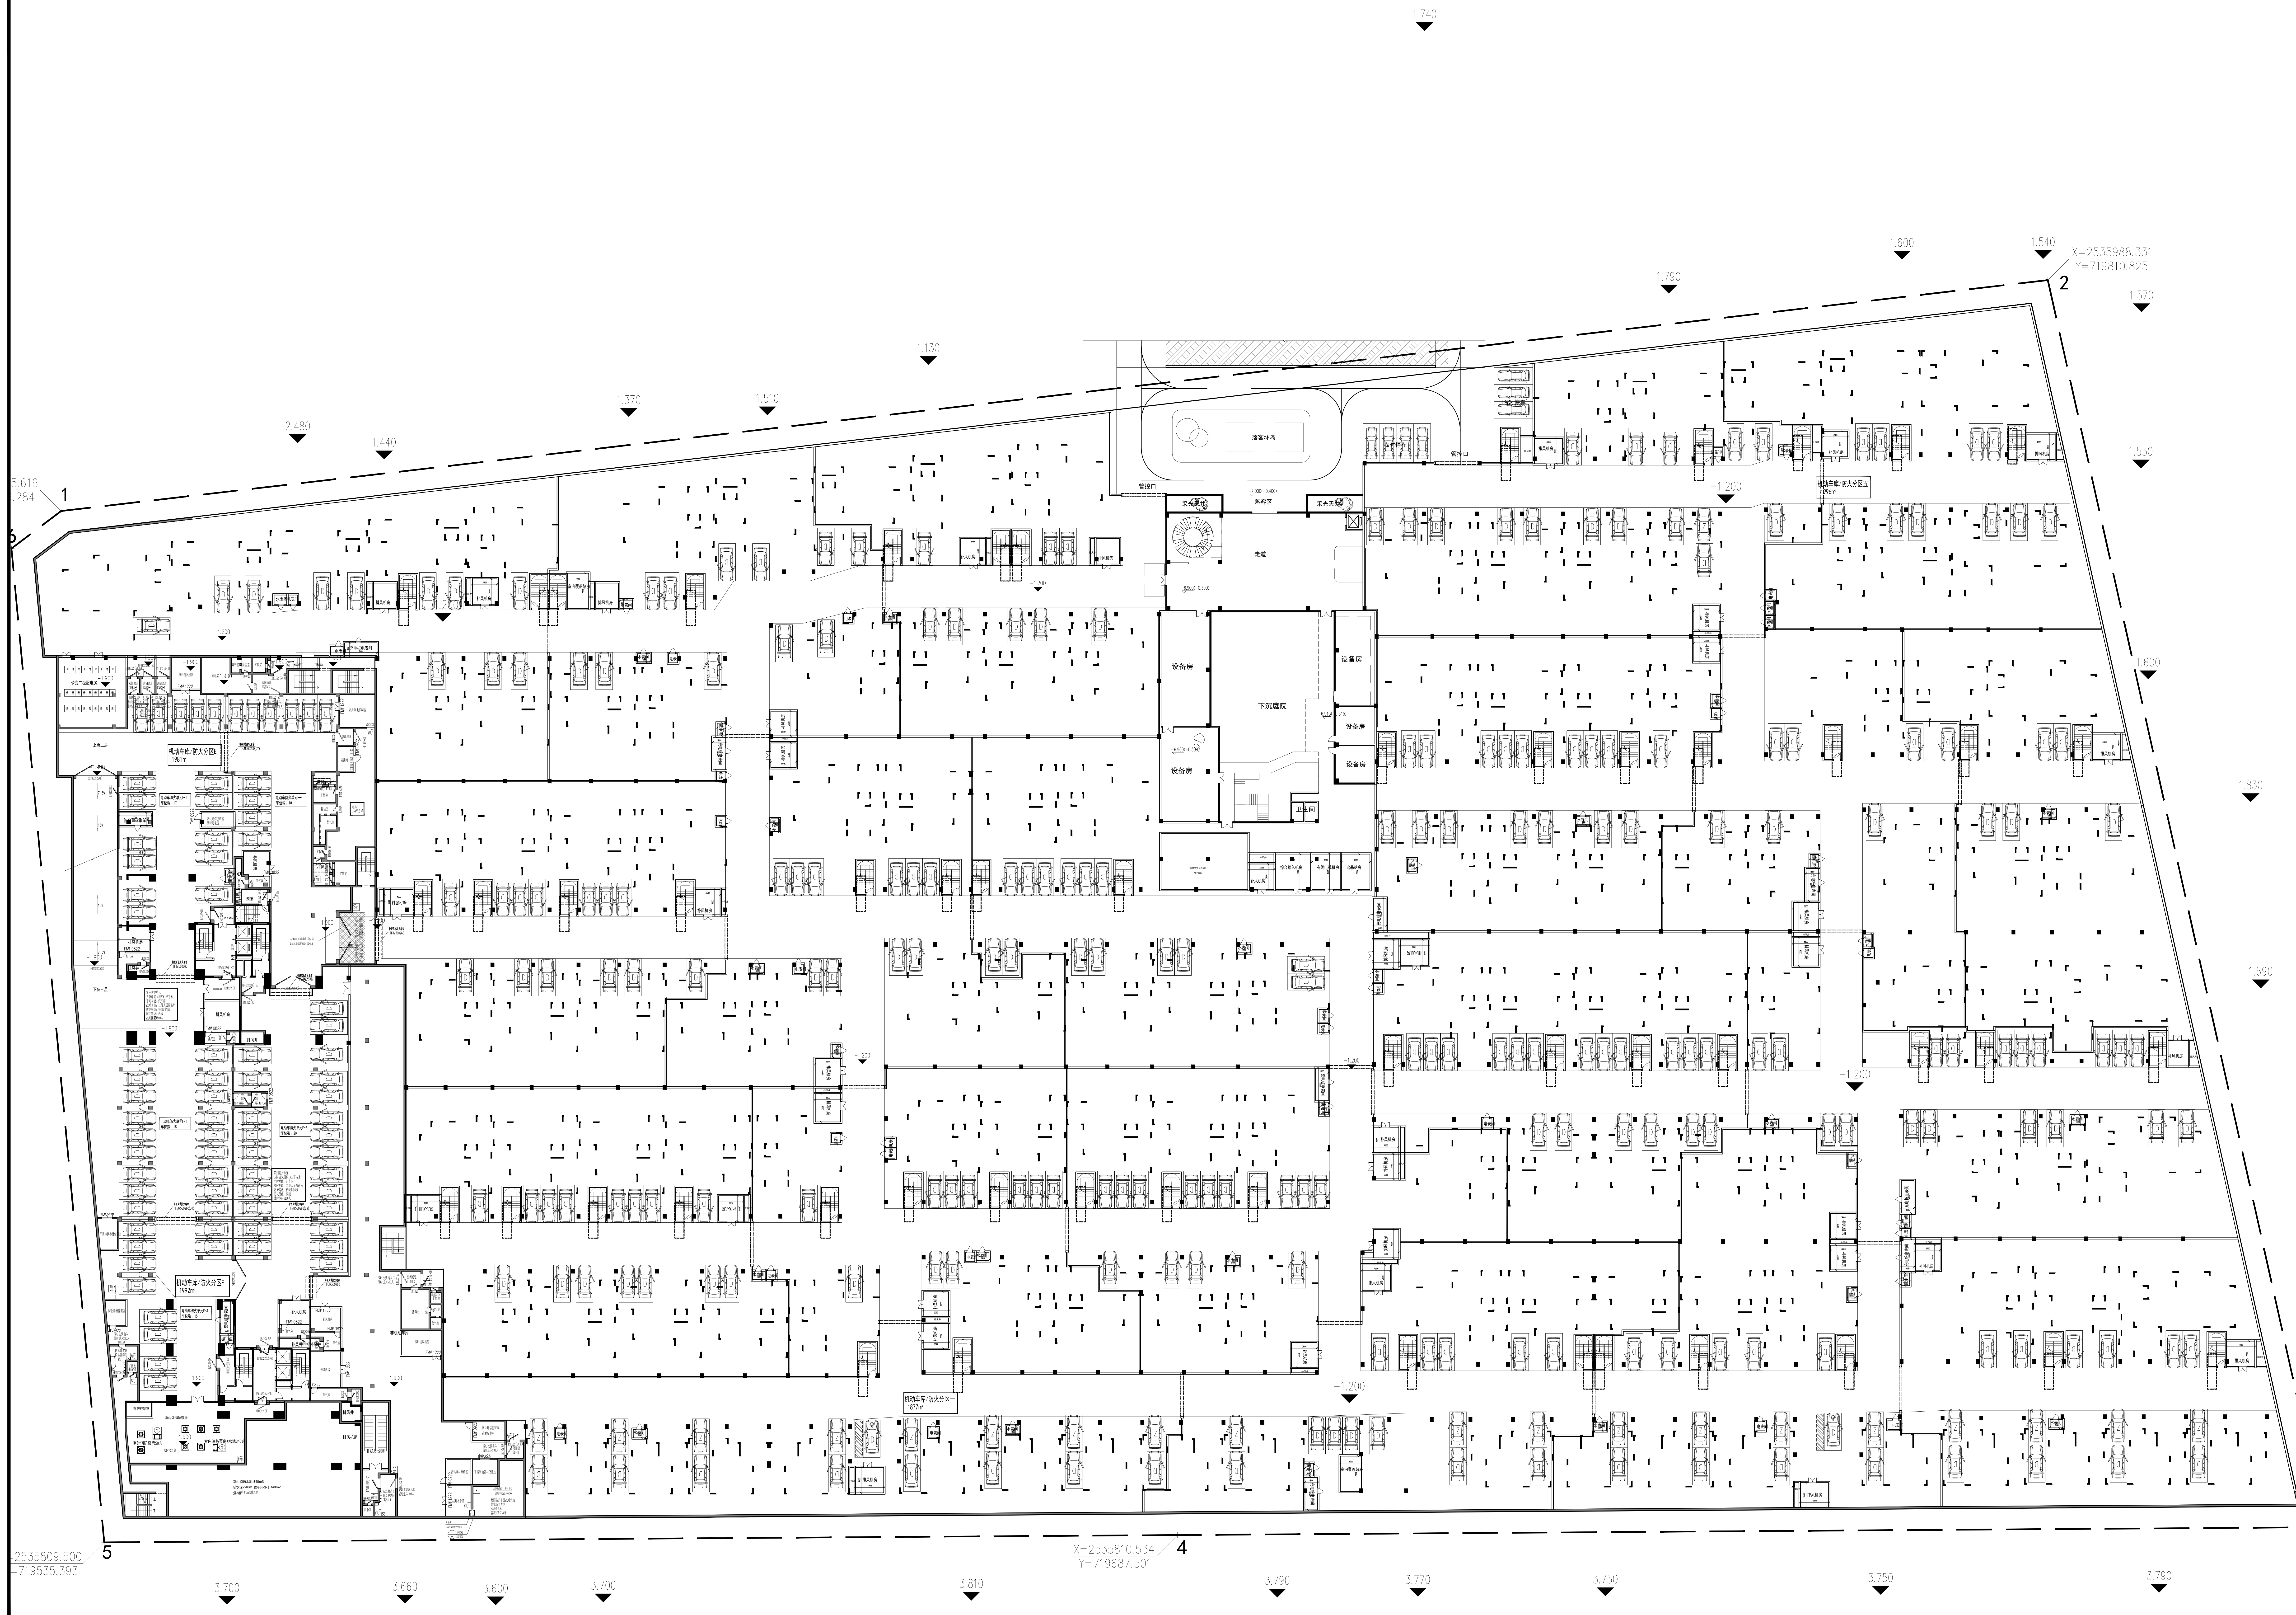
1.740
1.130
1.370
1.510
2.480
1.440
1.790
1.600
1.540
X=2535988.331
Y=719810.825
2
1.570
1.550
1.600
1.830
1.690
5.616
.284
1
落客环岛
临时停车
管控口
管控口
-7.000(-0.400)
落客区
采光天井
采光天井
走道
-6.900(-0.300)
设备房
设备房
设备房
设备房
设备房
下沉庭院
-6.915(-0.315)
卫生间
补风机房
综合接入机房
有线电视机房
宏基站房
排风机房
补风机房
补风井
水表间
电表间
机动车库/防火分区五
1996m²
机动车库/防火分区E
1981m²
机动车库/防火分区F
1992m²
机动车库/防火分区一
1877m²
公变二级配电房
上负二层
下负三层
电动车防火单元E-1
车位数：17
电动车防火单元E-2
车位数：10
电动车防火单元F-1
车位数：18
电动车防火单元F-2
车位数：20
电动车防火单元F-3
车位数：15
战时进风机房
滤毒室
战时配电控制室
防化器材储藏室
泵房控制室
室内外消防泵房
非机动车库
-1.200
-1.200
-1.200
-1.200
-1.200
-1.900
-1.900
X=2535810.534
Y=719687.501
4
=2535809.500
=719535.393
5
3.700
3.660
3.600
3.700
3.810
3.790
3.770
3.750
3.750
3.790

负二层平面　1:300

版本记录 REVISION NO.	日　期 DATE	说　明 NOTES

索引图 KEY PLAN

备注 NOTES

廣州瀚華建築設計有限公司
GUANGZHOU HANHUA ARCHITECTS+ENGINEERS CO., LTD
建築行業（建築工程）甲级
證書編號：A144016929

会签栏COUNTER SIGNATURE

方　案 SCHEME		给排水 PLUMBING	
建　筑 ARCHITECTURE		电　气 ELECTRICAL	
结　构 STRUCTURE		暖　通 HVAC	
园　景 LANDSCAPE			

签署栏SIGNATURE

审　定 APPROVED BY	谢震宇	谢震宇
审　核 REVIEWED BY	谢震宇	
项目负责 PROJECT CHIEF	彭淑寅	
方案负责 SCHEME CHIEF		
机电负责 MEP CHIEF		
专业负责 DISCIPLINE CHIEF	冯顶山	冯顶山
校　对 CHECKED BY	姚　君	
设　计 DESIGNED BY	冯顶山	冯顶山
制　图 DRAWN BY	冯顶山	

建设单位 CLIENT	佛山顺北盈业房地产开发有限公司		
工程名称 PROJECT	佛山市顺德区北滘镇中心城区伦桂路东侧 03-23-05 地块项目		
分项工程 PROJECT ITEM			
工程编号 PROJECT NO.	2025设003	专　业 DISCIPLINE	建筑
图纸比例 SCALE	1:300	设计阶段 STAGE	方案设计
图纸名称 DRAWING TITLE	负二层平面图		
图　号 DRAWING NO.	A1-D02	版　本 VERSION NO.	V1.0
出图日期 DATE	2025.04.13	归档记录 ARCHIVES	

本图纸须经行政许可后方可用于施工
THIS DRAWING MUST BE APPROVED BY THE ADMINISTRATIVE LICENSE FOR CONSTRUCTION