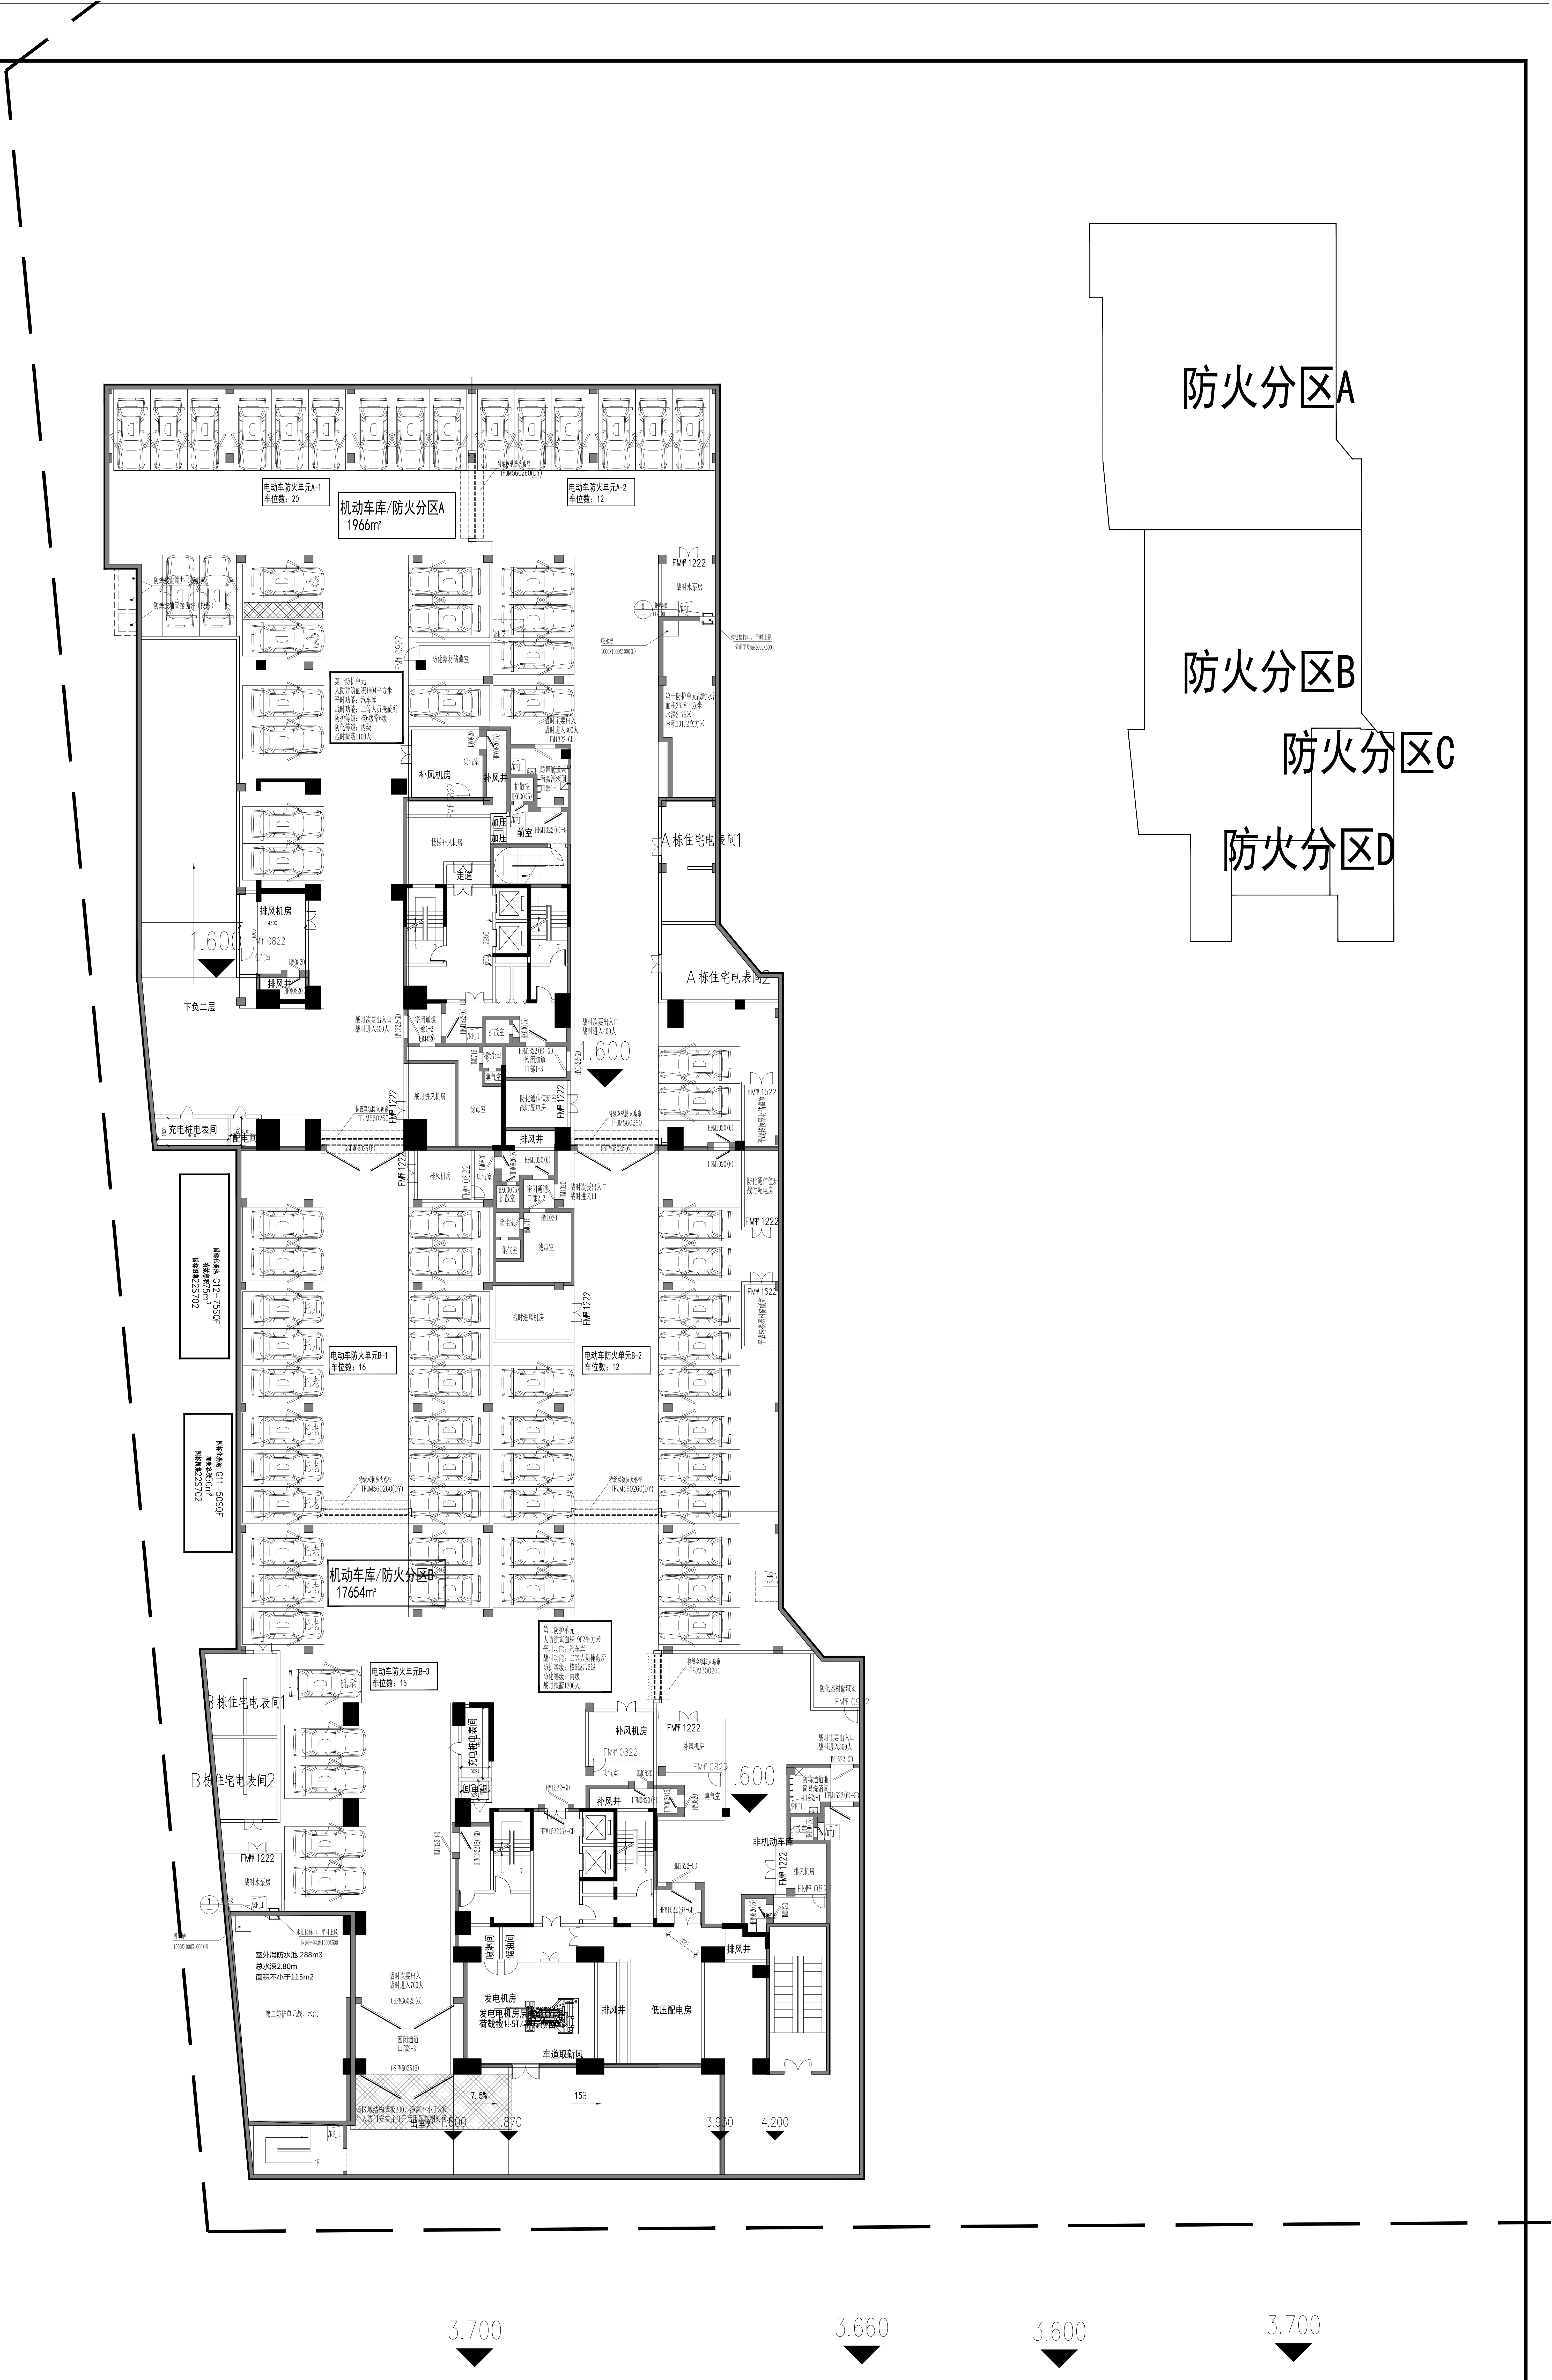
防火分区A
防火分区B
防火分区C
防火分区D
机动车库/防火分区A
1966㎡
电动车防火单元A-1
车位数：20
电动车防火单元A-2
车位数：12
机动车库/防火分区B
17654㎡
电动车防火单元B-1
车位数：16
电动车防火单元B-2
车位数：12
电动车防火单元B-3
车位数：15
补风机房
排风机房
排风井
补风井
下负二层
1.600
充电桩电表间
A栋住宅电表间1
A栋住宅电表间2
B栋住宅电表间1
B栋住宅电表间2
FM甲1222
FM甲1522
FM甲0822
室外消防水池 288m3
总水深2.80m
面积不小于115m2
发电机房
低压配电房
排风井
车道取新风
非机动车库
7.5%
15%
1.870
3.920
4.200
3.700
3.660
3.600
3.700

负一层平面 1:150

广州瀚華建築設計有限公司
GUANGZHOU HANHUA ARCHITECTS+ENGINEERS CO., LTD
建築行業（建築工程）甲级
證書編號：A144016929

会签栏COUNTER SIGNATURE

方案 SCHEME		给排水 PLUMBING	
建筑 ARCHITECTURE		电气 ELECTRICAL	
结构 STRUCTURE		暖通 HVAC	
园景 LANDSCAPE			

签署栏SIGNATURE

审定 APPROVED BY	谢震宇	
审核 REVIEWED BY	谢震宇	
项目负责 PROJECT CHIEF	彭淑寅	
方案负责 SCHEME CHIEF		
机电负责 MEP CHIEF		
专业负责 DISCIPLINE CHIEF	冯顶山	冯顶山
校对 CHECKED BY	姚君	
设计 DESIGNED BY	冯顶山	
制图 DRAWN BY	冯顶山	冯顶山

建设单位 CLIENT	佛山顺北盈业房地产开发有限公司		
工程名称 PROJECT	佛山市顺德区北滘镇中心城区伦桂路东侧03-23-05 地块项目		
分项工程 PROJECT ITEM			
工程编号 PROJECT NO.	2025设003	专业 DISCIPLINE	建筑
图纸比例 SCALE	1:150	设计阶段 STAGE	招标图
图纸名称 DRAWING TITLE	负一层平面图		
图号 DRAWING NO.	A1-D01	版本 VERSION NO.	V1.0
出图日期 DATE	2025.04.13	归档记录 ARCHIVES	

本图纸须经行政许可后方可用于施工
THIS DRAWING MUST BE APPROVED BY THE ADMINISTRATIVE LICENSE FOR CONSTRUCTION

备注NOTES

索引图KEY PLAN

版本记录 REVISION NO.	日期 DATE	说明 NOTES