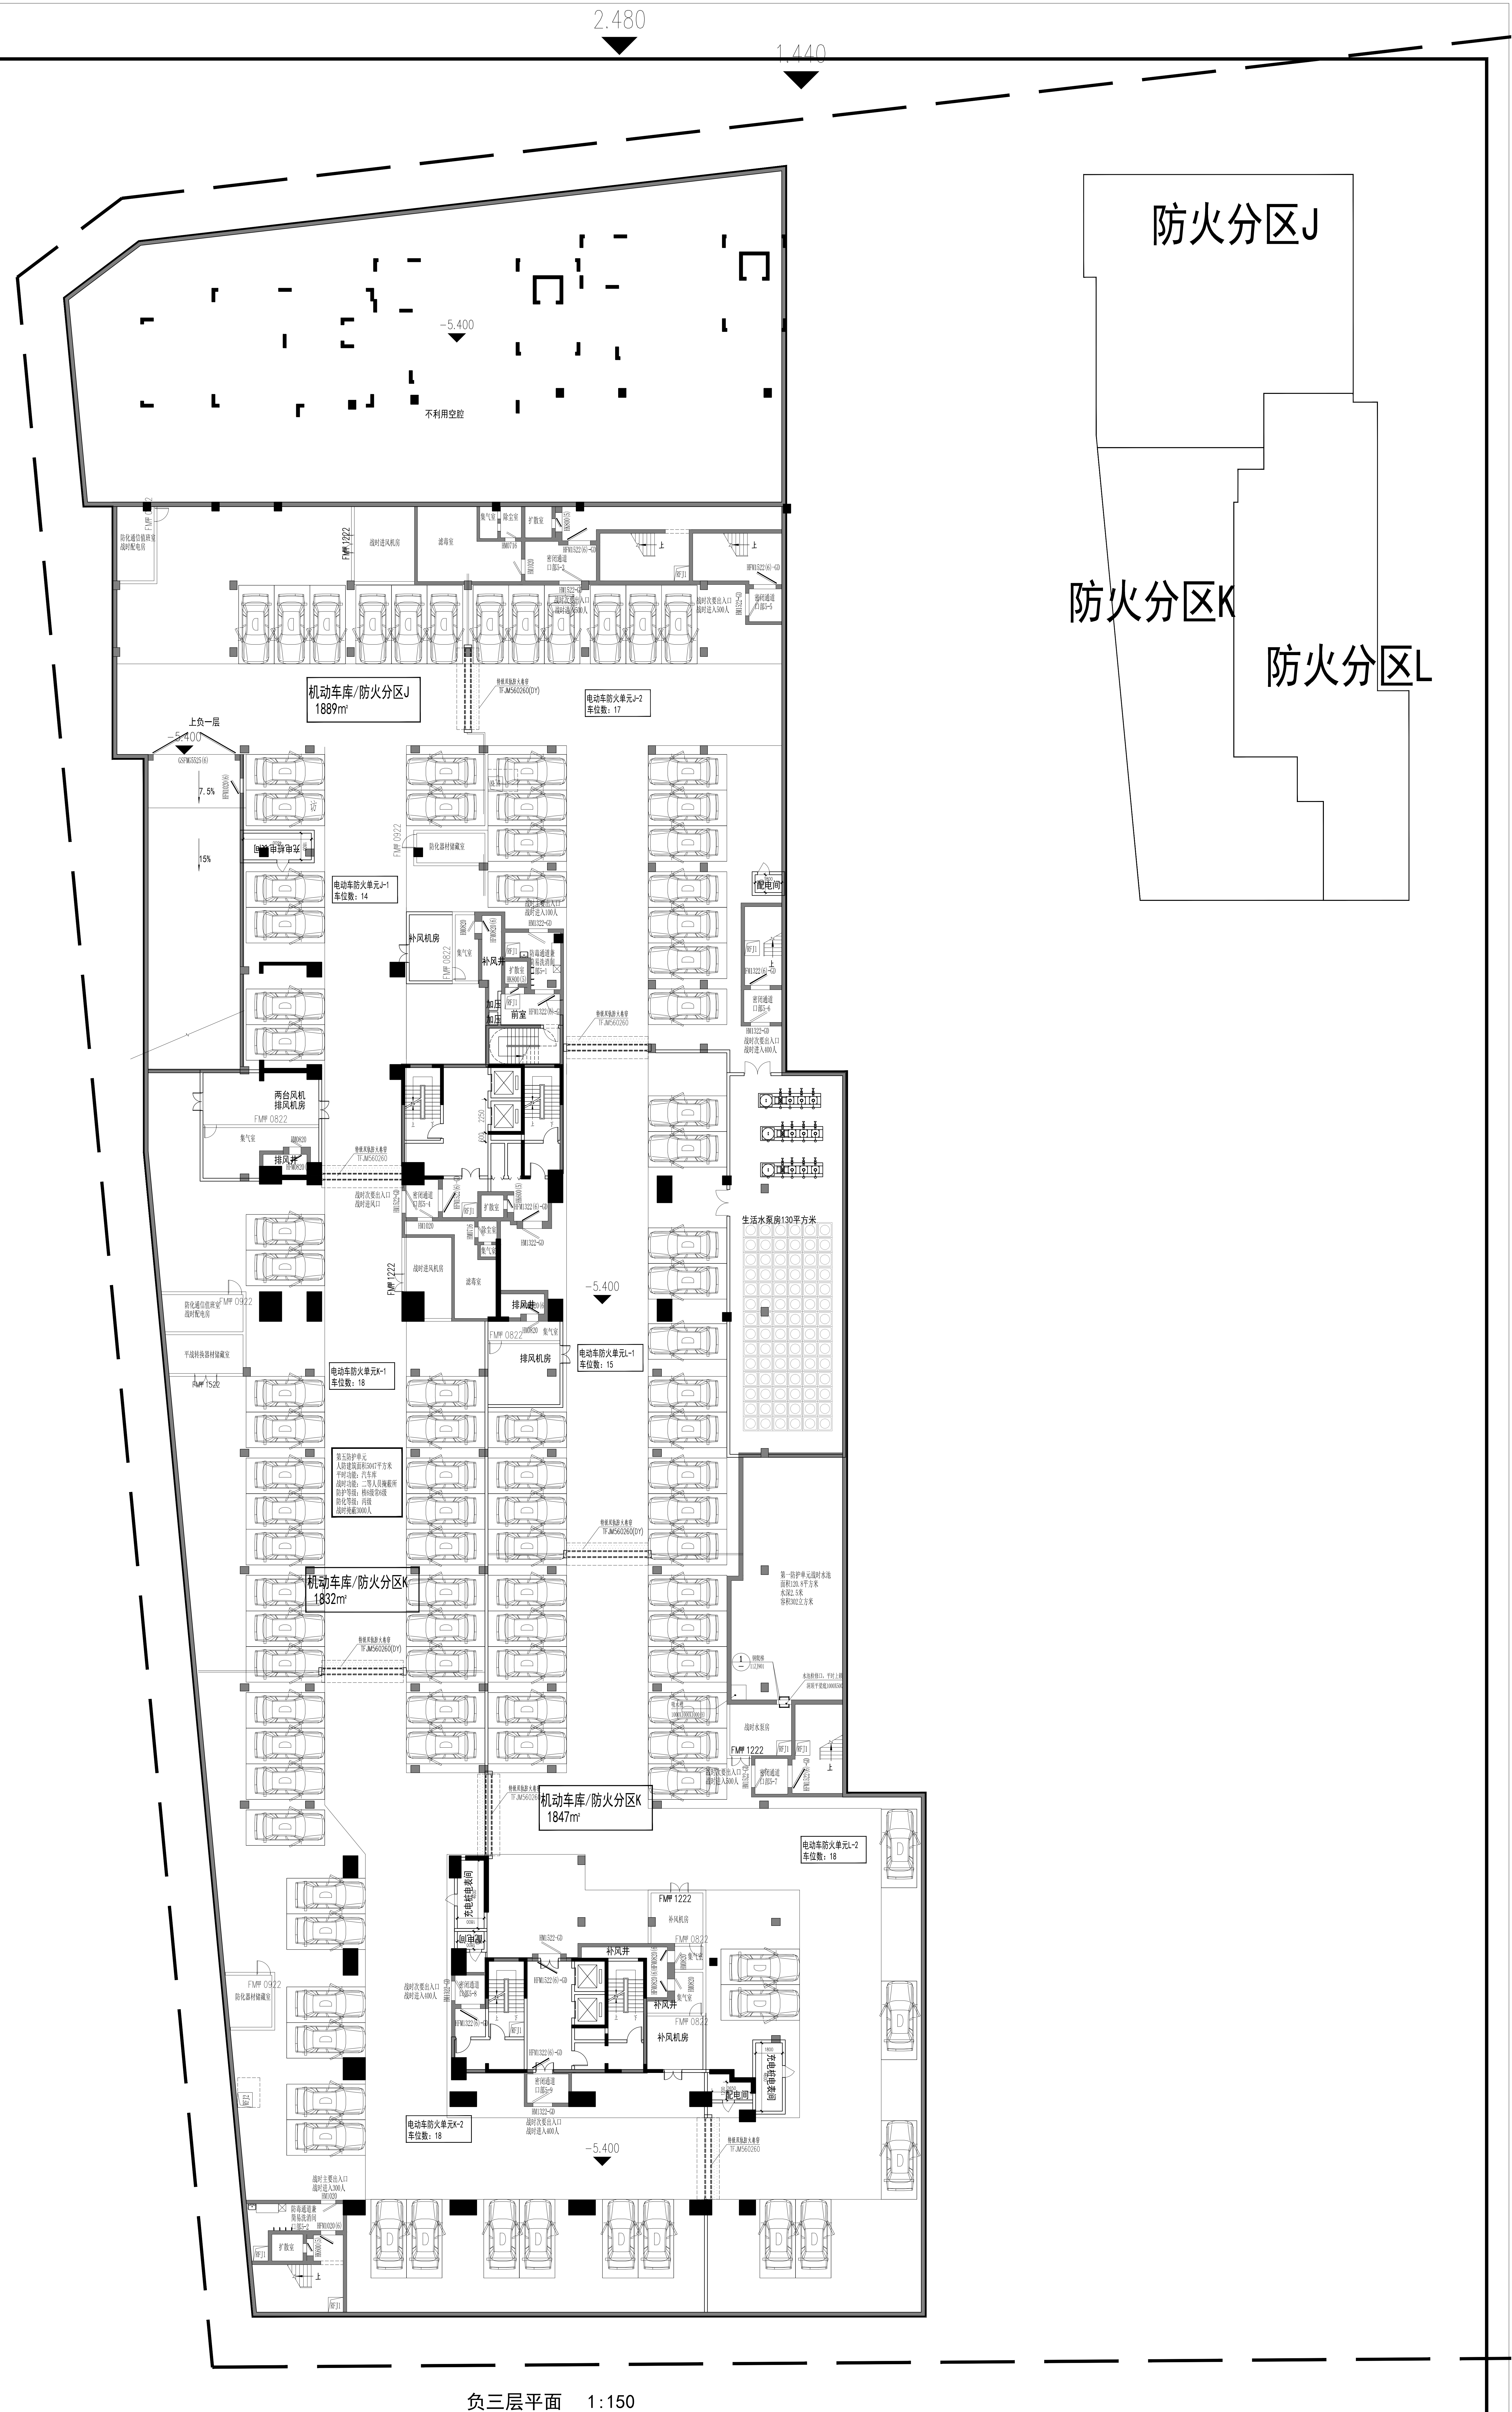
2.480
1.440
不利用空腔
-5.400
防化通信值班室
战时配电房
FM甲 1222
战时进风机房
滤毒室
集气室
除尘室
扩散室
HK800(5)
HM0716
HM1020
密闭通道
口部5-3
HFM1522(6)-GD
HM1522-GD
战时次要出入口
战时进入500人
密闭通道
口部5-5
RFJ1
特级双轨防火卷帘
TFJM560260(DY)
机动车库/防火分区J
1889m²
电动车防火单元J-2
车位数：17
上负一层
GSFMG5525(6)
HFM1020(6)
7.5%
15%
访
充电桩电表间
防化器材储藏室
FM甲 0922
电动车防火单元J-1
车位数：14
配电间
战时主要出入口
战时进入100人
HM1322-GD
补风机房
补风井
防毒通道兼
简易洗消间
口部5-1
HFM1322(6)-GD
加压
前室
TFJM560260
FM1322(6)-GD
密闭通道
口部5-6
战时次要出入口
战时进入400人
两台风机
排风机房
FM甲 0822
HM0820
排风井
HFM0820(6)
战时次要出入口
战时进风口
密闭通道
口部5-4
HK600(5)
生活水泵房130平方米
平战转换器材储藏室
FM甲 1522
排风机房
电动车防火单元L-1
车位数：15
电动车防火单元K-1
车位数：18
第五防护单元
人防建筑面积5047平方米
平时功能：汽车库
战时功能：二等人员掩蔽所
防护等级：核6级常6级
防化等级：丙级
战时掩蔽3000人
机动车库/防火分区K
1832m²
第一防护单元战时水池
面积120.8平方米
水深2.5米
容积302立方米
钢爬梯
11ZJ901
水池检修口，平时上锁
洞顶平梁底1000X500
吸水槽
1000X1000X1000(H)
战时水泵房
密闭通道
口部5-7
机动车库/防火分区K
1847m²
电动车防火单元L-2
车位数：18
HM1522-GD
HFM1522(6)-GD
密闭通道
口部5-8
HFM1322(6)-GD
密闭通道
口部5-9
电动车防火单元K-2
车位数：18
战时主要出入口
战时进入300人
防毒通道兼
简易洗消间
口部5-2
HFM1020(6)
RFJ2
D
上
下
防火分区J
防火分区K
防火分区L
3.700
3.660
3.600
3.700

负三层平面 1:150

会签栏COUNTER SIGNATURE

方 案 SCHEME		给 排 水 PLUMBING	
建 筑 ARCHITECTURE		电 气 ELECTRICAL	
结 构 STRUCTURE		暖 通 HVAC	
园 景 LANDSCAPE			

签署栏SIGNATURE

审 定 APPROVED BY	谢震宇	
审 核 REVIEWED BY	谢震宇	
项目负责 PROJECT CHIEF	彭淑寅	
方案负责 SCHEME CHIEF		
机电负责 MEP CHIEF		
专业负责 DISCIPLINE CHIEF	冯顶山	冯顶山
校 对 CHECKED BY	姚 君	
设 计 DESIGNED BY	冯顶山	
制 图 DRAWN BY	冯顶山	冯顶山

建设单位 CLIENT	佛山顺北盈业房地产开发有限公司		
工程名称 PROJECT	佛山市顺德区北滘镇中心城区伦桂路东侧03-23-05 地块项目		
分项工程 PROJECT ITEM			
工程编号 PROJECT NO.	2025设003	专 业 DISCIPLINE	建筑
图纸比例 SCALE	1:150	设计阶段 STAGE	招标图
图纸名称 DRAWING TITLE	负三层平面图		
图 号 DRAWING NO.	A1-D03	版 本 VERSION NO.	V1.0
出图日期 DATE	2025.04.13	归档记录 ARCHIVES	

本图纸须经行政许可后方可用于施工
THIS DRAWING MUST BE APPROVED BY THE ADMINISTRATIVE LICENSE FOR CONSTRUCTION

廣州瀚華建築設計有限公司
GUANGZHOU HANHUA ARCHITECTS+ENGINEERS CO.,LTD
建築行業（建築工程）甲級
證書編號：A144016929

备注NOTES

索引图KEY PLAN

版本记录 REVISION NO.	日 期 DATE	说 明 NOTES