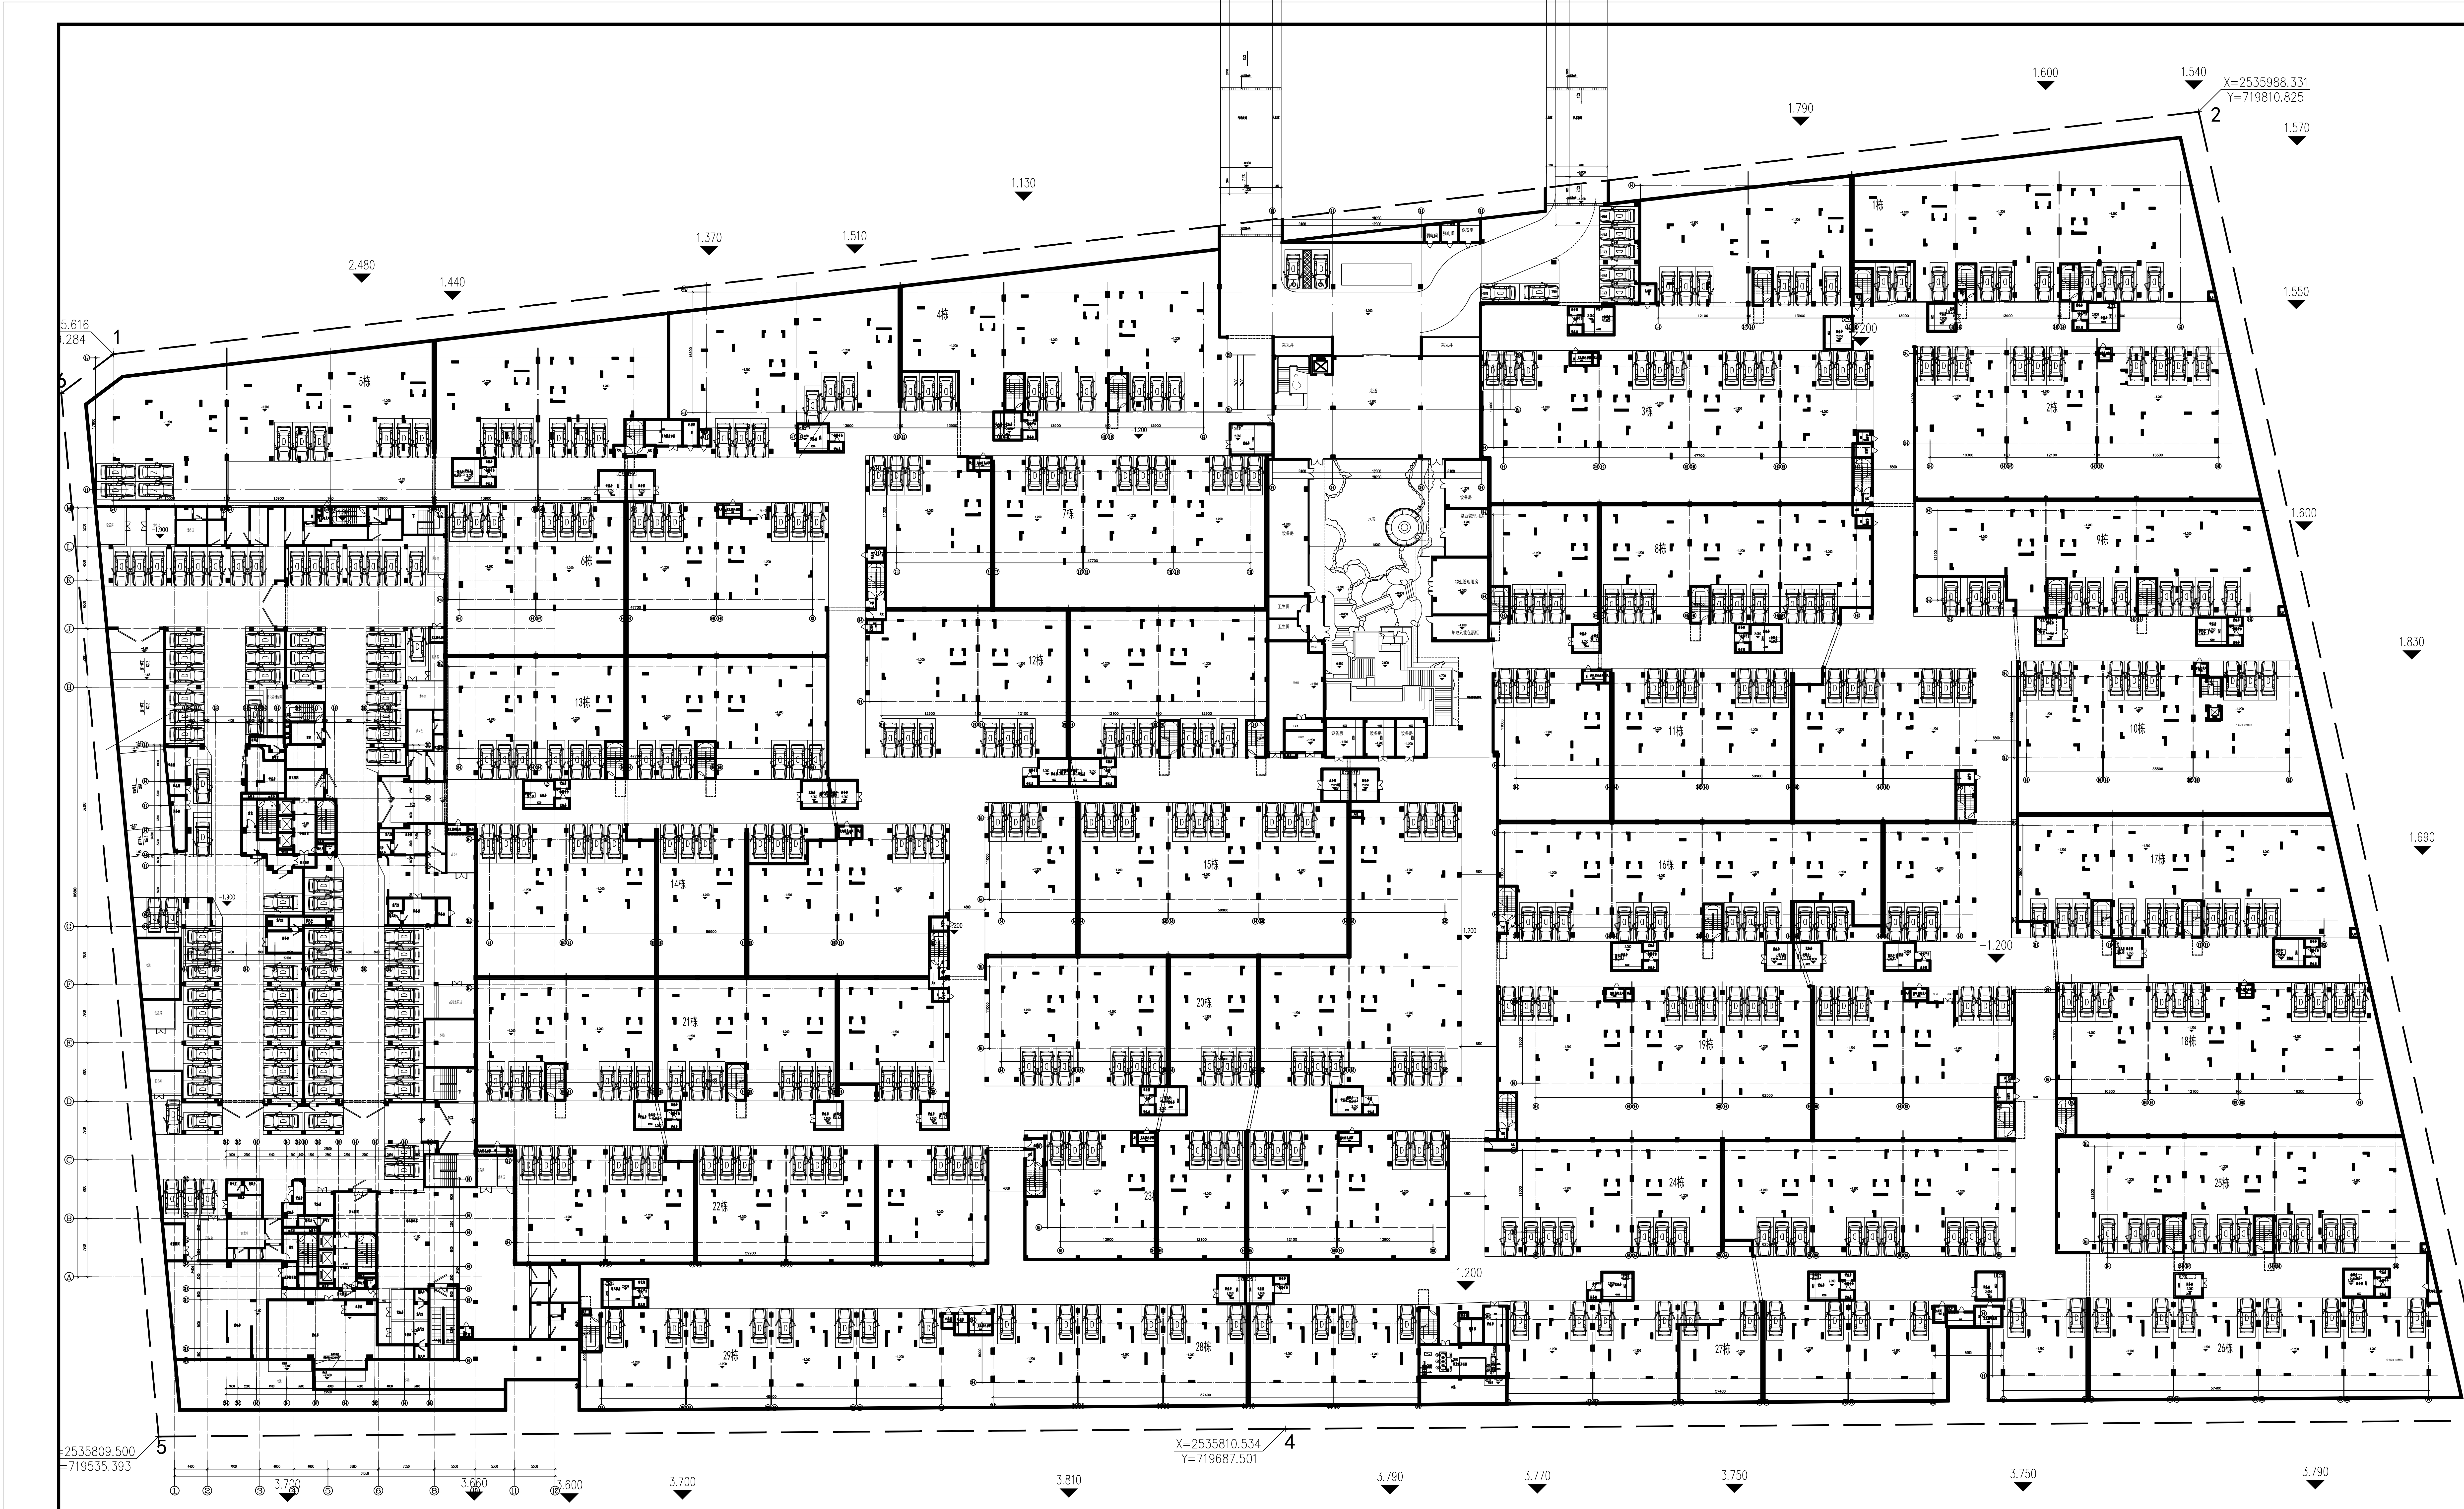
5.616
.284
1
2.480
1.440
1.370
1.510
1.130
1.790
1.600
1.540
X=2535988.331
Y=719810.825
2
1.570
1.550
1.600
1.830
1.690
1栋
2栋
3栋
4栋
5栋
6栋
7栋
8栋
9栋
10栋
11栋
12栋
13栋
14栋
15栋
16栋
17栋
18栋
19栋
20栋
21栋
22栋
23栋
24栋
25栋
26栋
27栋
28栋
29栋
-1.200
-1.900
X=2535809.500
Y=719535.393
5
X=2535810.534
Y=719687.501
4
3.700
3.660
3.600
3.700
3.810
3.790
3.770
3.750
3.750
3.790

负二层平面　1:300

地下室停车位一览表

项目		单位	负一层		负二层		负三层		备注
建筑面积		㎡	4687.8		45761.66		6583.51		合计：57032.97㎡
/	/	/	数量	折算后	数量	折算后	数量	折算后	
住宅车位		辆	/	72	/	449	/	61	新建住宅配建停泊位应按100%建设充电设施或预留安装充电设施接口。
其中	标准车位	辆	70	70	444	444	61	61	
	子母车位	辆			2	3			折算按1.5个标准泊位计。
	无障碍车位	辆	2	2	2	2			
配套车位		辆	/	/	/	7	/	36	
其中	标准车位	辆			7	7	19	19	7个出租车车位、19个住宅访客车位
	充电车位	辆					17	17	3个物管车位、3个托儿所车位、11个托老所车位
商业车位		辆	/	/	/	/	/	2	
其中	标准车位	辆							
	充电车位	辆					2	2	
合计（折算后）		辆	72		456		99		
非机动车车位		辆	108		214		177		合计499辆，50%作为电动自行车。


托儿所车位
住宅标准车位
商业车位
住宅无障碍车位
住宅平行车位
托老所车位
物管车位
住宅来访车位
住宅子母车位
2400
5100
5300
1200
6000
5300
5100
D
Z
幼
商
老
物
访

版本记录 REVISION NO.	日期 DATE	说明 NOTES

索引图KEY PLAN

备注 NOTES

廣州瀚華建築設計有限公司
GUANGZHOU HANHUA ARCHITECTS+ENGINEERS CO.,LTD
建築行業（建築工程）甲級
證書編號：A144016929

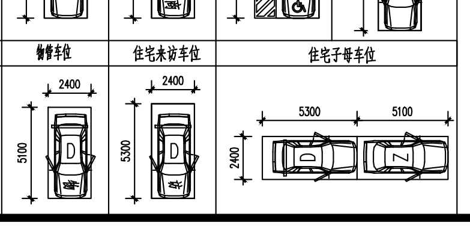会签栏COUNTER SIGNATURE

方案 SCHEME		给排水 PLUMBING	
建筑 ARCHITECTURE	1:300	电气 ELECTRICAL	
结构 STRUCTURE		暖通 HVAC	
园景 LANDSCAPE			

签署栏SIGNATURE

审定 APPROVED BY	谢震宇	谢震宇
审核 REVIEWED BY	谢震宇	
项目负责 PROJECT CHIEF	彭淑寅	
方案负责 SCHEME CHIEF		
机电负责 MEP CHIEF		
专业负责 DISCIPLINE CHIEF	冯顶山	冯顶山
校对 CHECKED BY	姚君	
设计 DESIGNED BY	冯顶山	冯顶山
制图 DRAWN BY	冯顶山	

建设单位 CLIENT	佛山顺北盈业房地产开发有限公司		
工程名称 PROJECT	佛山市顺德区北滘镇中心城区伦桂路东侧03-23-05 地块项目		
分项工程 PROJECT ITEM			
工程编号 PROJECT NO.	2025设003	专业 DISCIPLINE	建筑
图纸比例 SCALE	1：300	设计阶段 STAGE	方案设计
图纸名称 DRAWING TITLE	负二层平面图		
图号 DRAWING NO.	A1-D02	版本 VERSION NO.	V1.0
出图日期 DATE	2025.04.13	归档记录 ARCHIVES	

本图纸须经行政许可后方可用于施工
THIS DRAWING MUST BE APPROVED BY THE ADMINISTRATIVE LICENSE FOR CONSTRUCTION