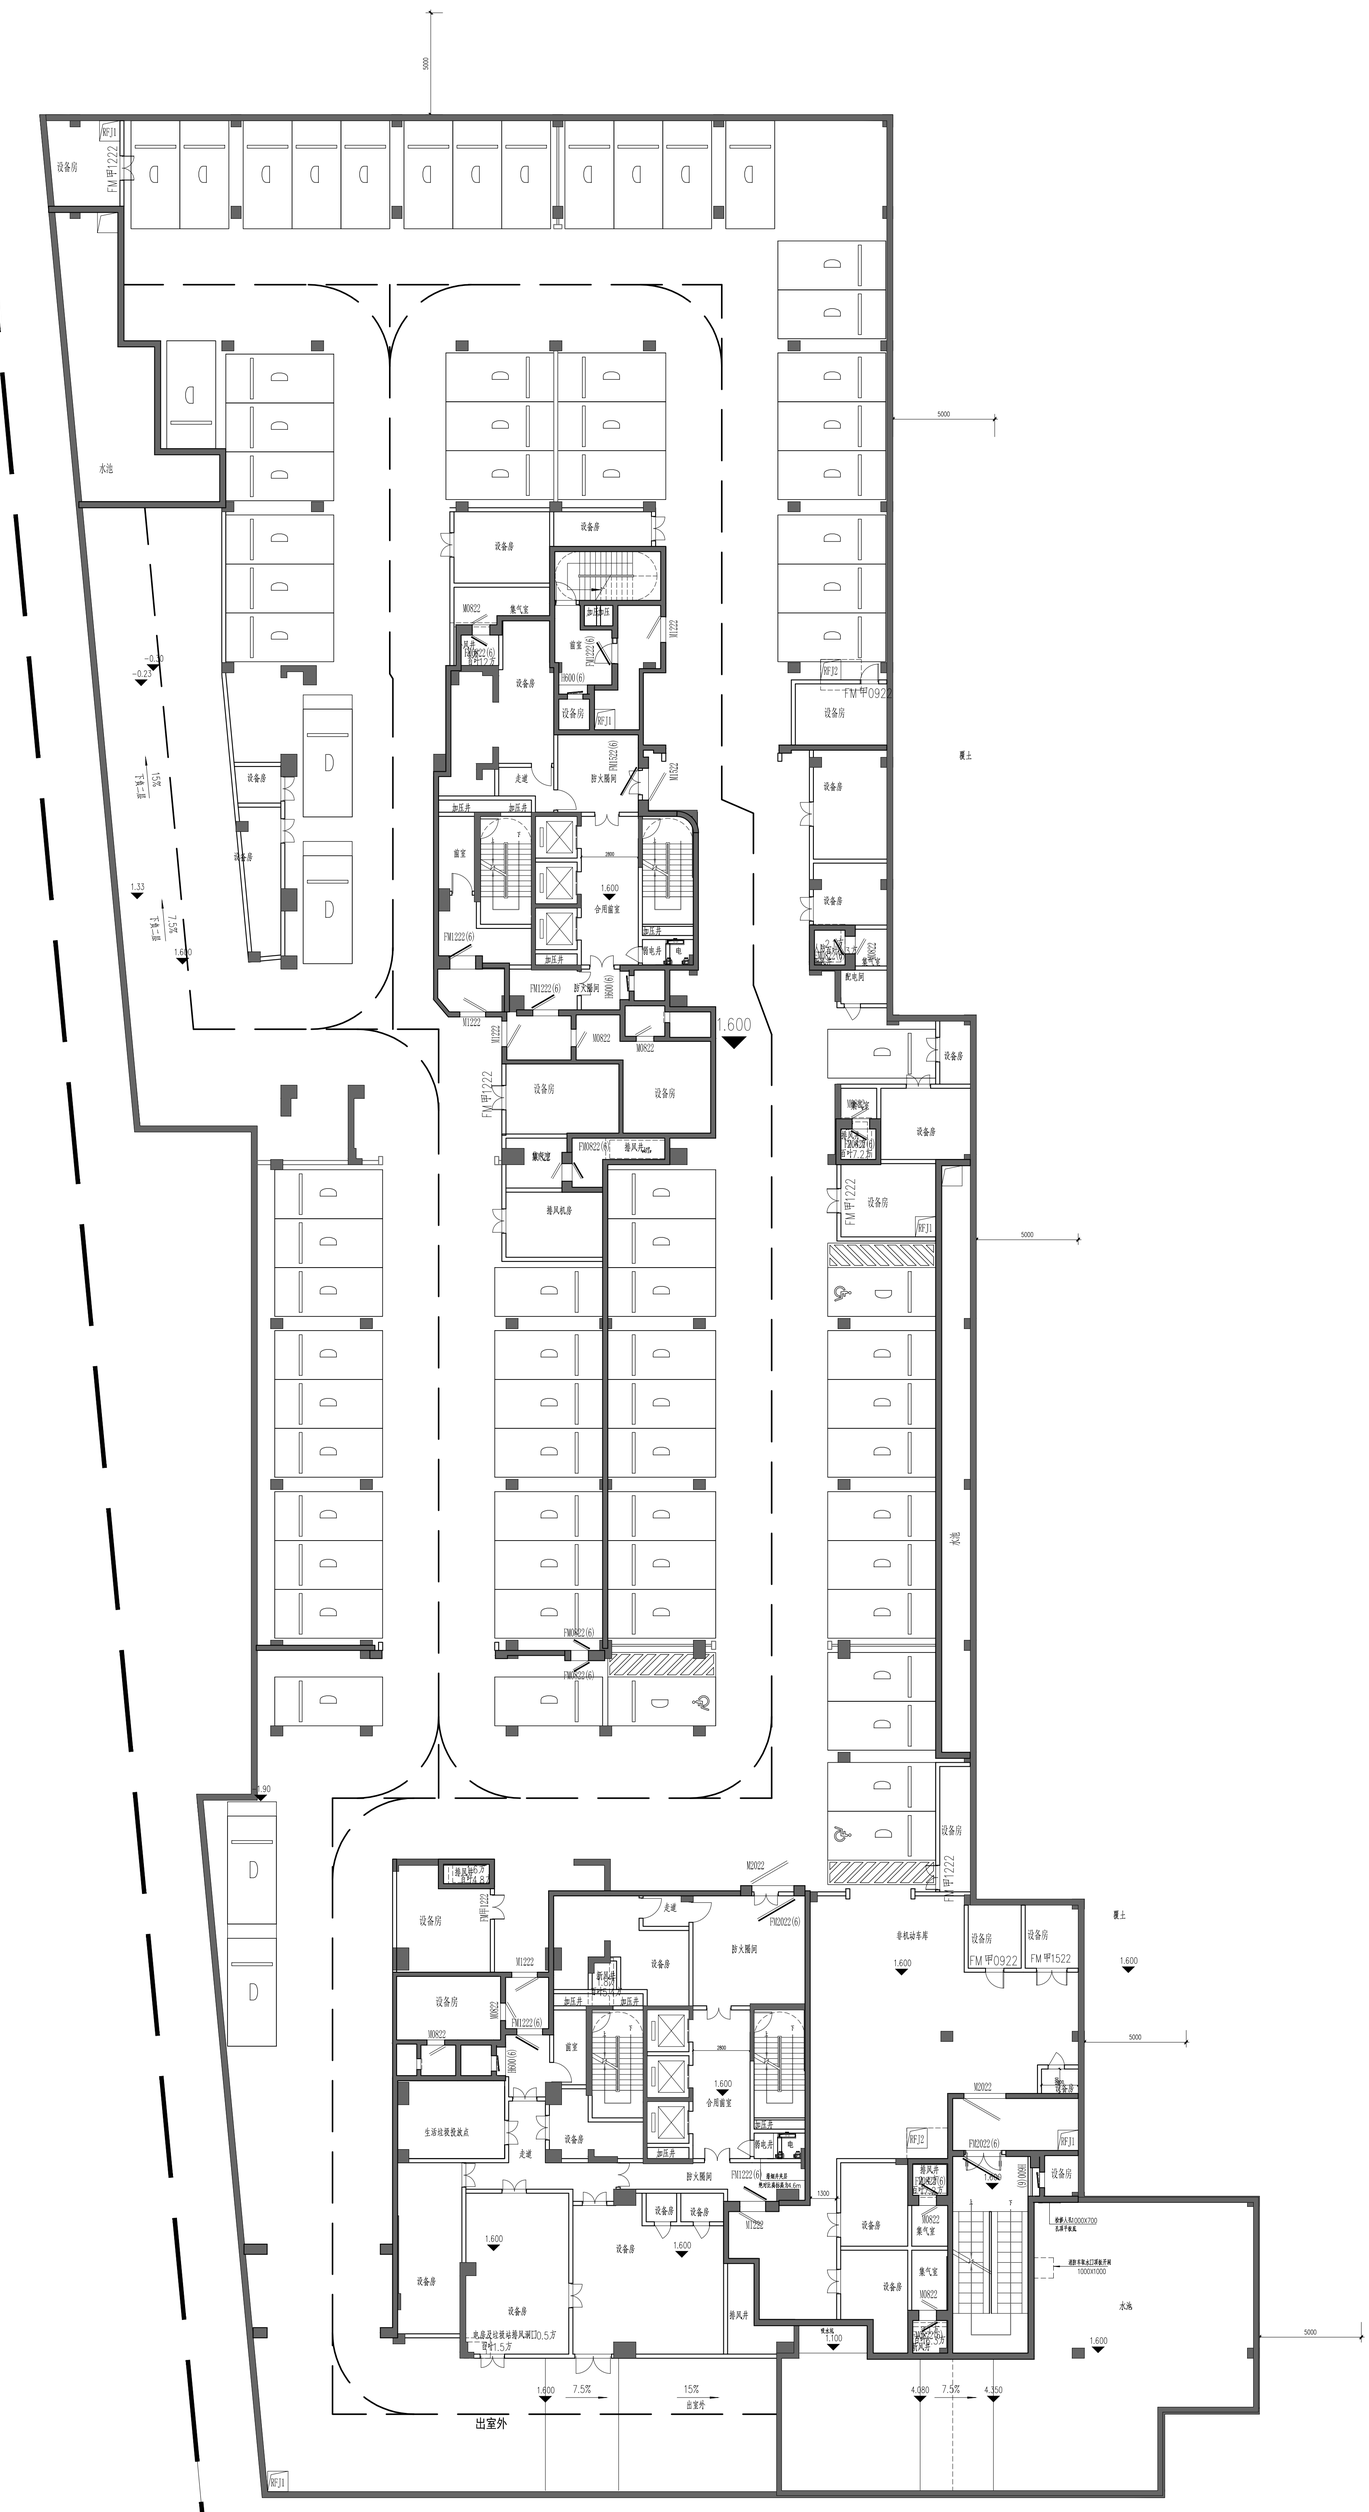

负一层平面 1:150

地下室停车位一览表

项目		单位	负一层		负二层		负三层		备注
建筑面积		m²	4687.8		4576.66		6584.15		合计：57033.61m²
/	/	/	数量	折算后	数量	折算后	数量	折算后	
住宅车位		辆	/	77	/	452	/	59	新建住宅配建停泊位应按100%建设充电设施或预留安装充电设施接口。
其中	标准车位	辆	74	74	445	445	59	59	
	子母车位	辆			2	3			折算按1.5个标准泊位计。
	无障碍车位	辆	3	3	4	4			
配套车位		辆	/	/	/	7	/	36	
其中	标准车位	辆			7	7	36	36	7个出租车车位、19个住宅访客车位、3个物管车位、3个托儿所车位、11个托老所车位
	充电车位	辆					36	36	
商业车位		辆	/	/	/	/	3	2	
其中	标准车位	辆							
	充电车位	辆					2	2	
合计（折算后）		辆	77		459		97		
非机动车车位		辆	108		214		177		合计499辆，50%作为电动自行车。

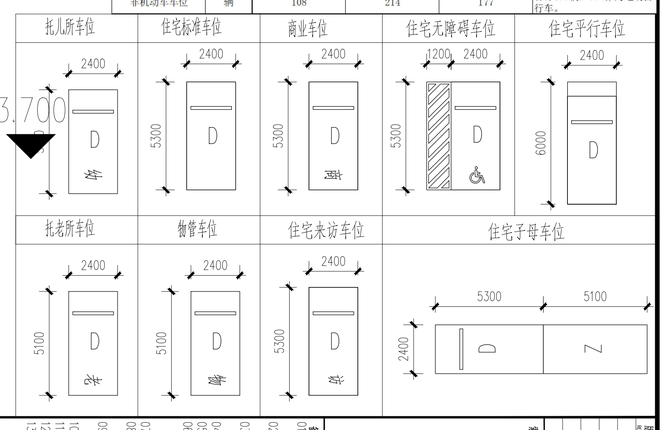

说明：









