


地下室停车位一览表					
项目	单位	负一层	负二层	负三层	备注
建筑面积	m²	8897.8	55761.466	6584.18	总计: 57033.61m²
合计 (新建)	辆	77	459	97	合计 499辆, 50%作为电动汽车。
非机动车位	辆	108	214	177	

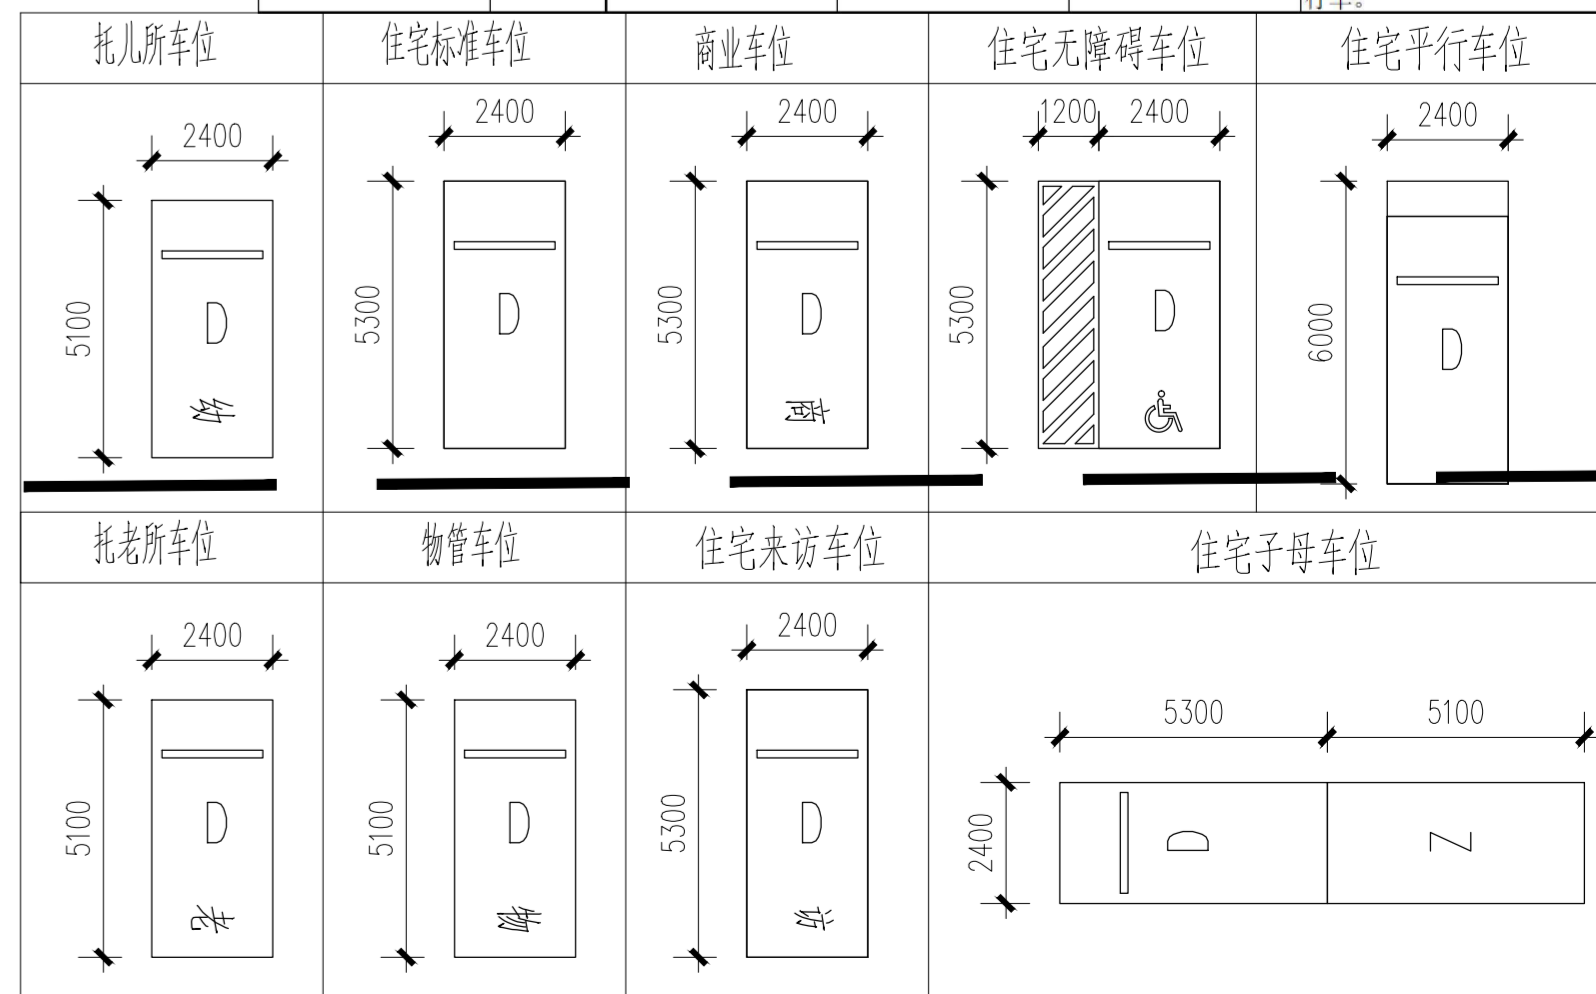





































































































































