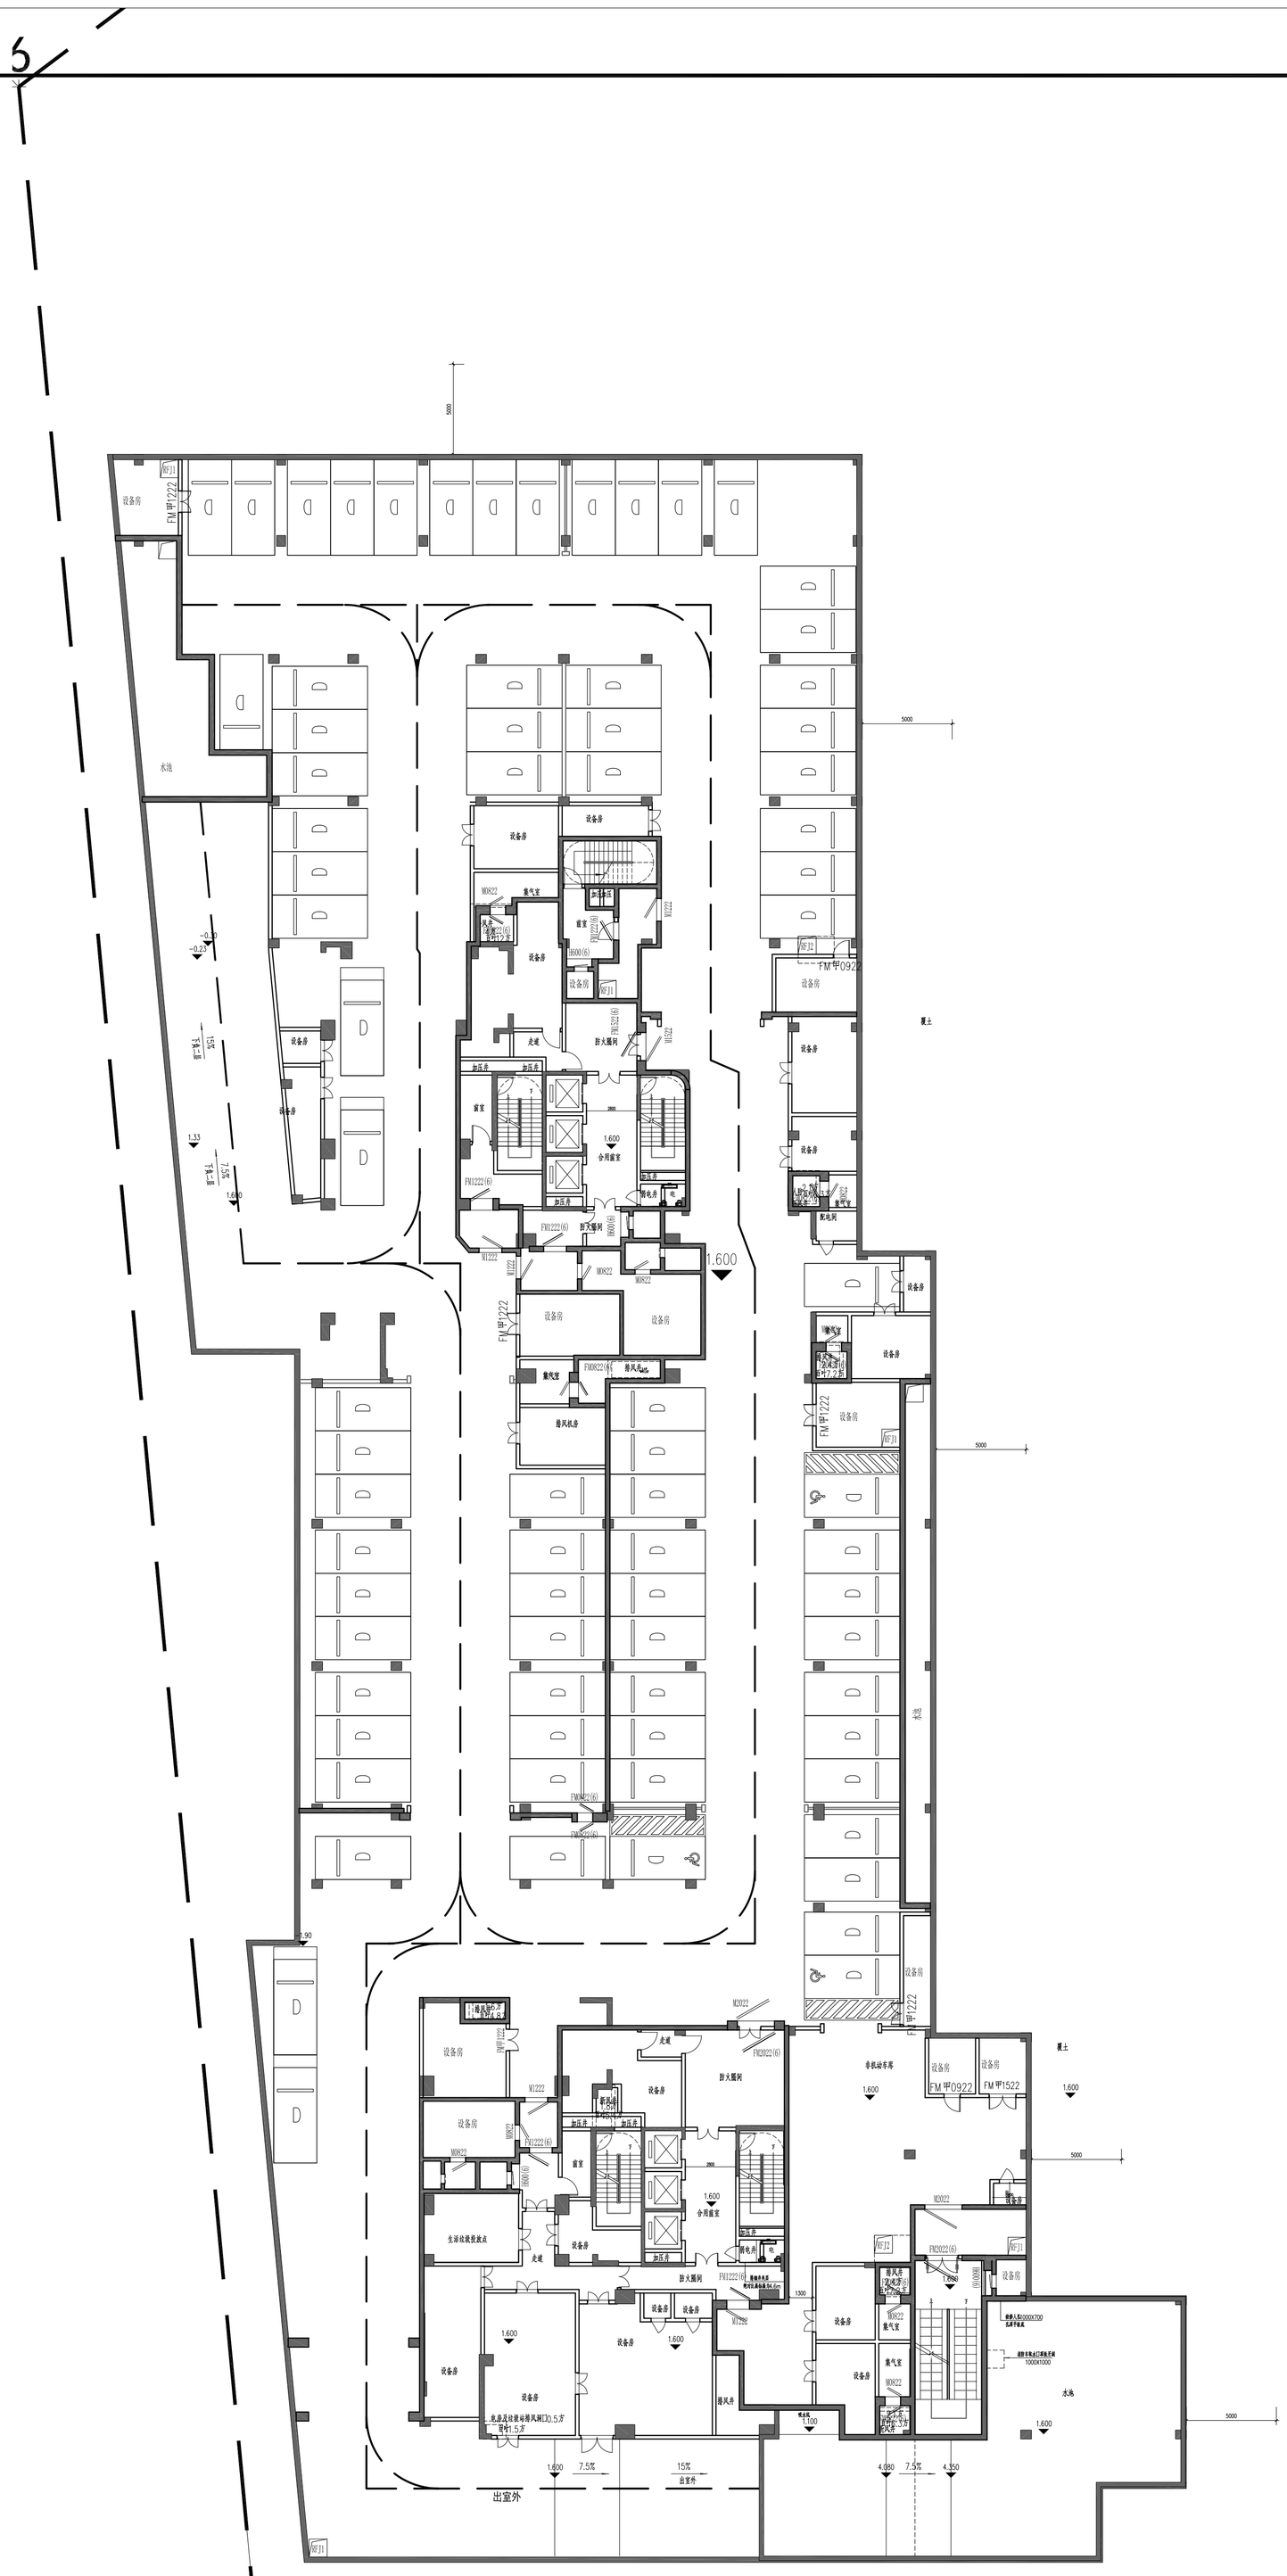

负一层平面 1:150

地下室停车位一览表

项目		单位	负一层		负二层		负三层		备注
建筑面积		㎡	4687.8		45761.66		6584.15		合计：57033.61㎡
/	/	/	数量	折算后	数量	折算后	数量	折算后	
住宅车位		辆	/	77	/	452	/	59	新建住宅配建停泊位应按100%建设充电设施或预留安装充电设施接口。
其中	标准车位	辆	74	74	445	445	59	59	
	子母车位	辆			2	3			折算按1.5个标准泊位计。
	无障碍车位	辆	3	3	4	4			
配套车位		辆	/	/	/	7	/	36	
其中	标准车位	辆			7	7	36	36	7个出租车车位、19个住宅访客车位、3个物管车位、3个托儿所车位、11个托老所车位
	充电车位	辆					36	36	
商业车位		辆	/	/	/	/	3	2	
其中	标准车位	辆							
	充电车位	辆					2	2	
合计（折算后）		辆	77		459		97		
非机动车车位		辆	108		214		177		合计499辆，50%作为电动自行车。

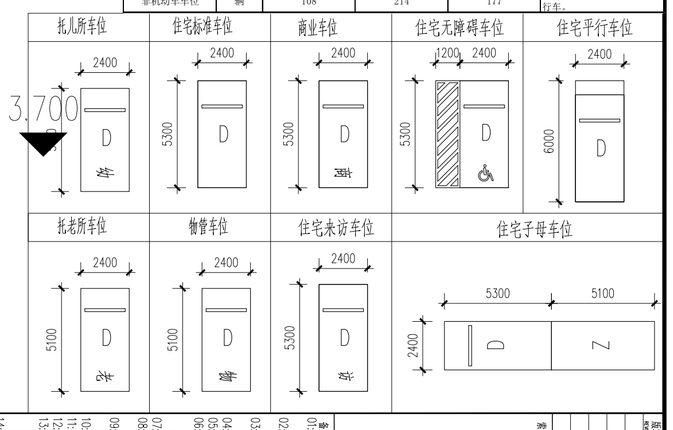

备注NOTES

























版本记录 REVISION NO.	日期 DATE	说明 NOTES

索引图纸 KEY PLAN

会签	姓名	签名

会签EDITOR SIGNATURE

会签	姓名	签名
方案 PLANNING	梁	
建筑 ARCHITECTURE	梁	
结构 STRUCTURE	何	
电气 ELECTRICAL	梁	
给排水 PLUMBING	梁	
暖通 HVAC	梁	
景观 LANDSCAPE	温	

会签	姓名	签名
审定 APPROVED BY	谢耀宇	
审核 APPROVED BY	杨	
项目负责 PROJECT PLANNER	欧湘潭	
方案负责 MAIN PLANNER		
建筑负责 ARCHITECT		
结构负责 STRUCTURE		
电气负责 ELECTRICAL		
给排水负责 PLUMBING		
暖通负责 HVAC		
设计 DESIGNER	冯佩山	冯佩山
制图 DRAWER	冯佩山	
校对 CHECKER	冯佩山	冯佩山

建设单位 CLIENT	佛山顺控金融集团产开发有限公司
工程名称 PROJECT	佛山顺德区容桂中心城区控规片区B-2-2-2地块项目
工程编号 PROJECT NO.	2025SG003
图纸比例 SCALE	1:150
图纸名称 DRAWING TITLE	负一层平面图
图号 DRAWING NO.	建筑 A1-001
版本 VERSION NO.	V1.0
出图日期 DATE	2025.04.13

本图纸系设计单位与甲方合同约定的工程成果文件，未经甲方同意不得用于施工。
THIS DRAWING IS OWNED BY THE CLIENT AND IS NOT TO BE USED FOR CONSTRUCTION

