



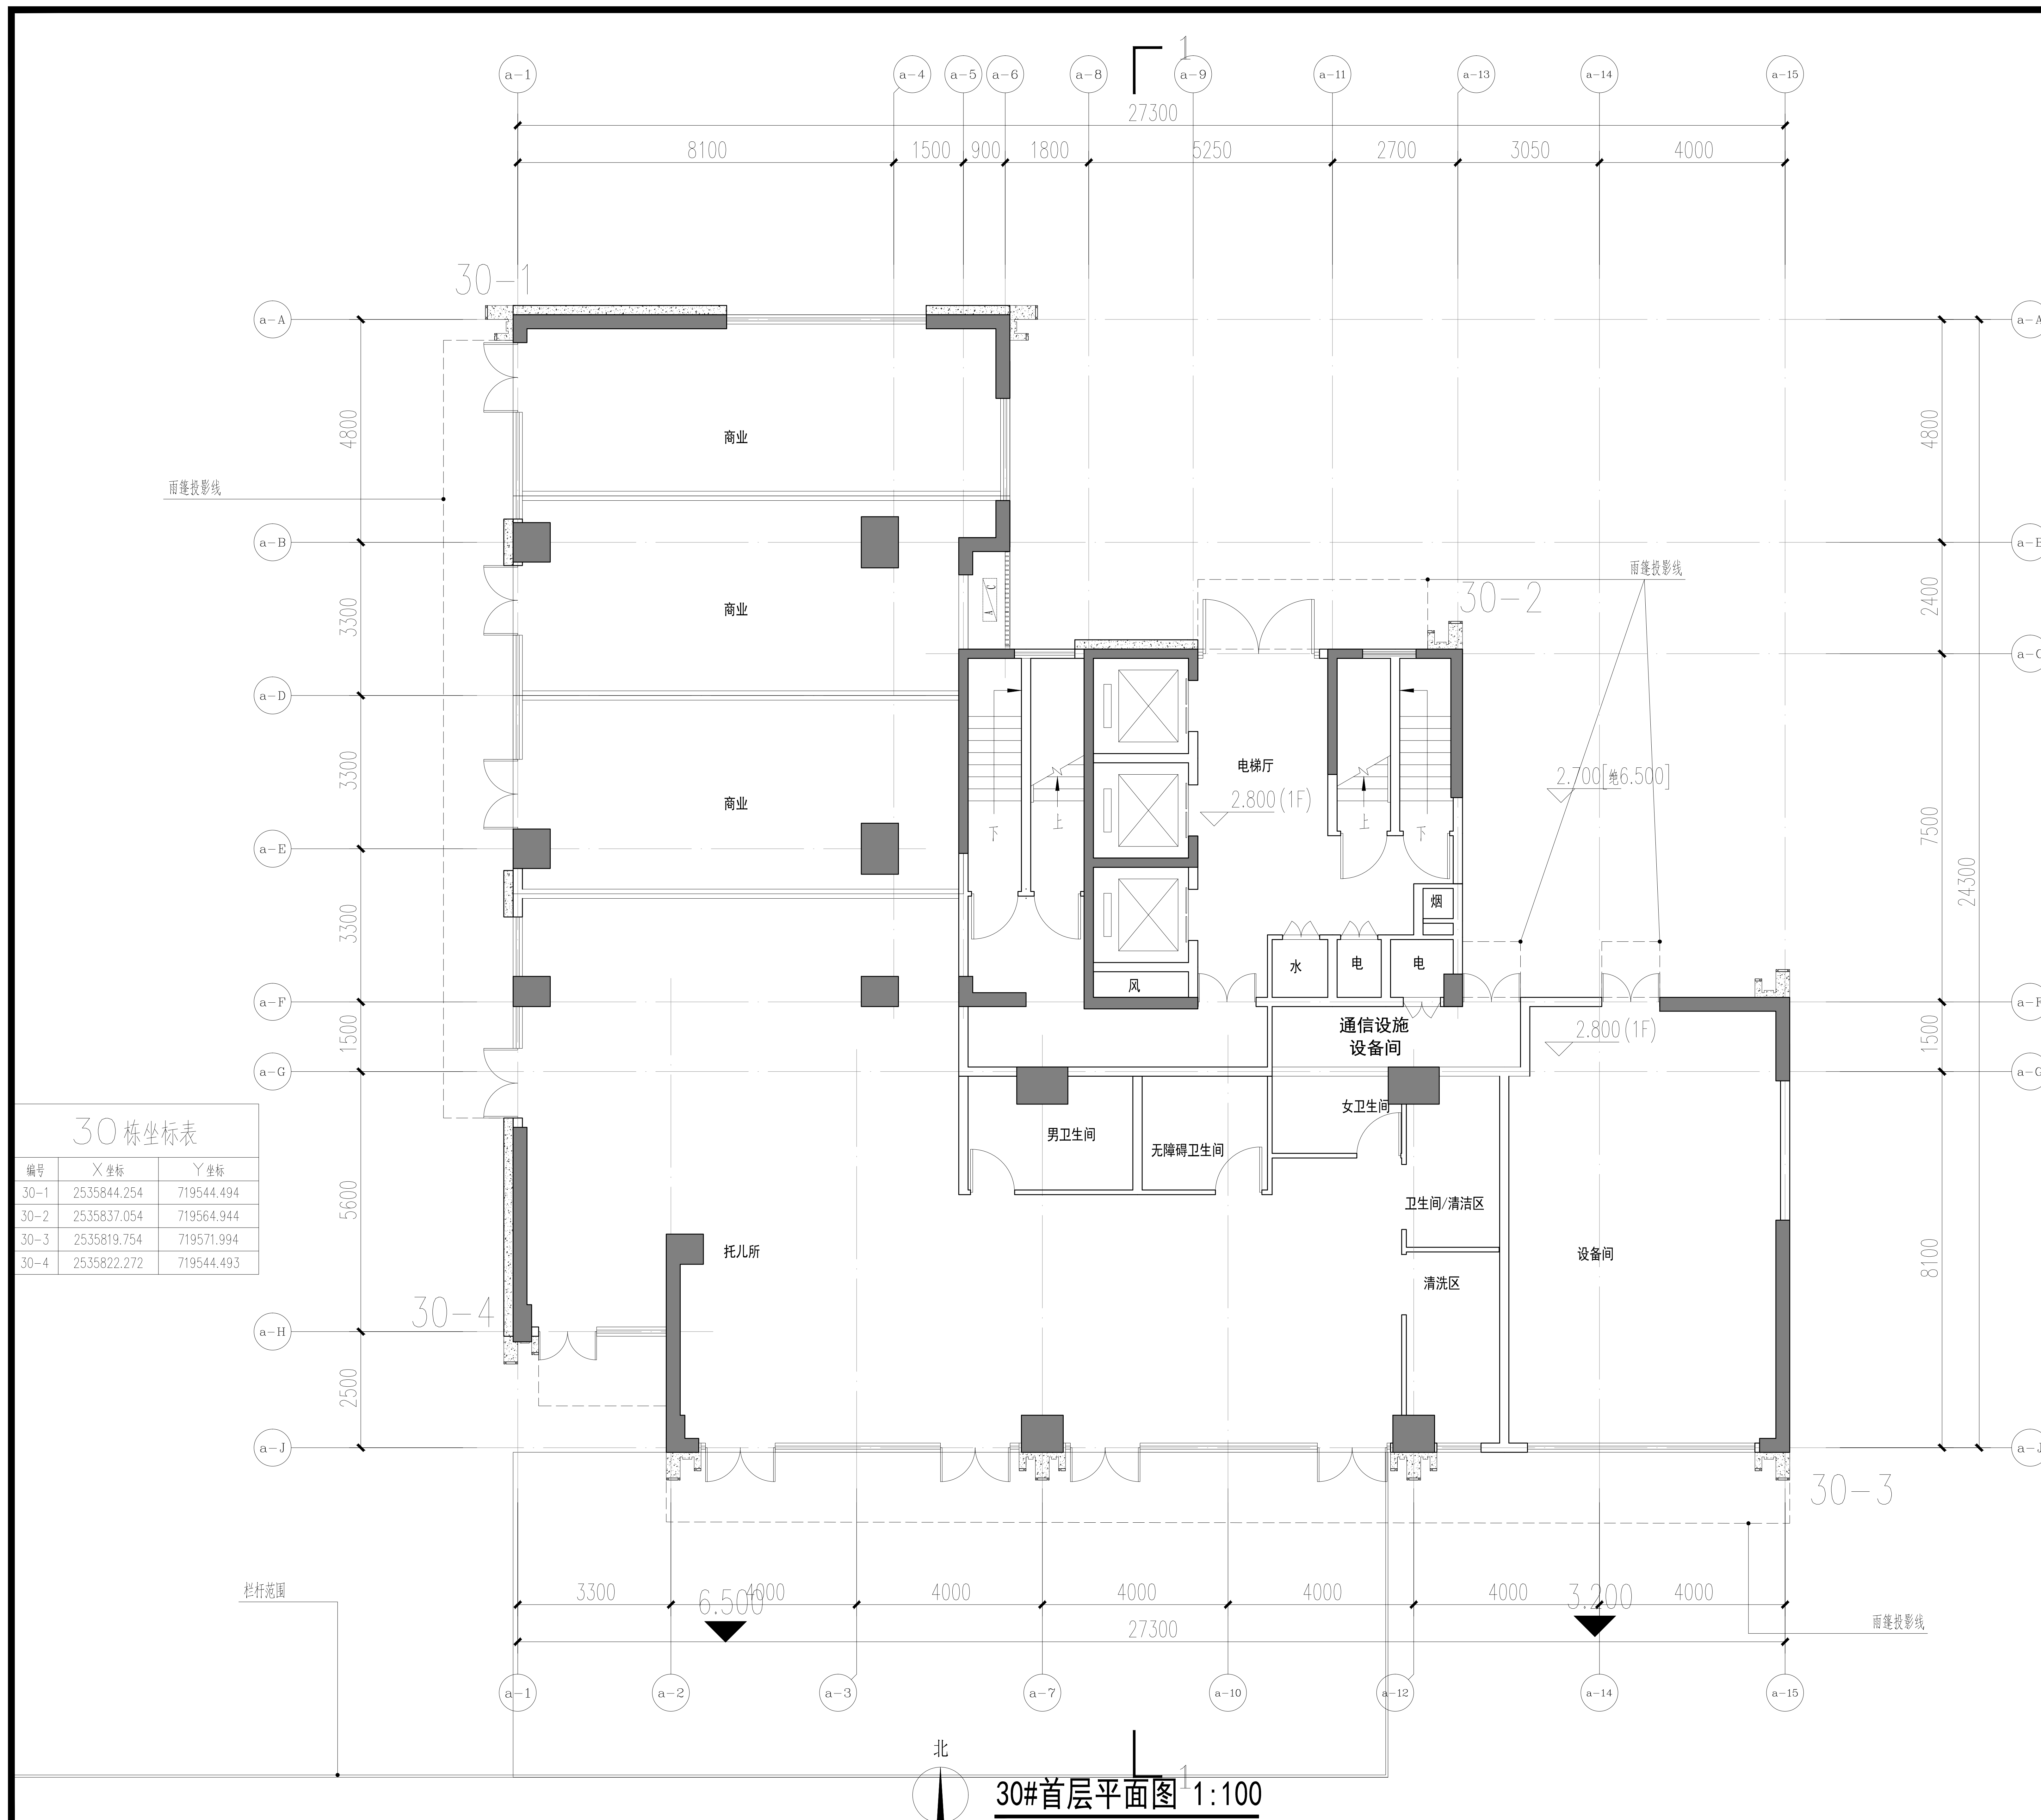

版本记录	日期	说明
REVISION NO.	DATE	NOTES

索引图 KEY PLAN

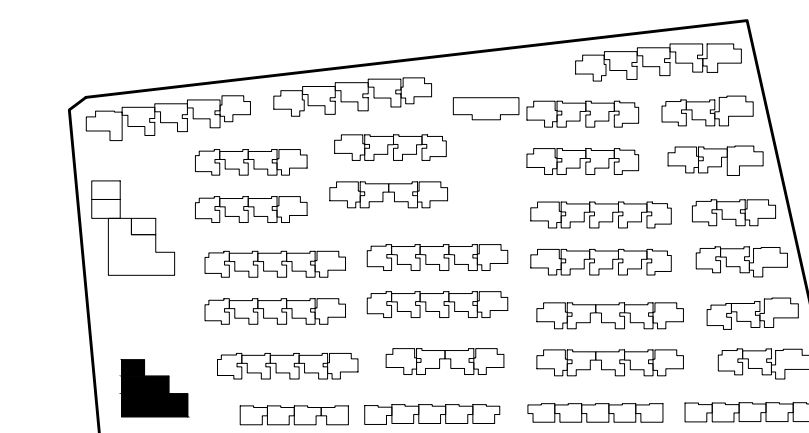


备注 NOTES



廣州瀚華建築設計有限公司
GUANGZHOU HANHUA ARCHITECTS+ENGINEERS CO.,LTD
建築行業（建築工程）甲級
證書編號：A144016929

签署栏 SIGNATURE

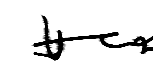审 定	谢震宇	
APPROVED BY		
审 核	谢震宇	
REVIEWED BY		
项目负责	彭淑寅	
PROJECT CHIEF		
方案负责		
SCHEME CHIEF		
机电负责		
MECH. CHIEF		
专业负责	冯顶山	
DISCIPLINE CHIEF		
校 对	姚君	
CHECKED BY		
设 计	冯顶山	
DESIGNED BY		
制 图	冯顶山	
DRAWN BY		


建设单位 佛山顺北盈业房地产开发有限公司








工程名称	佛山市顺德区北滘镇中心城区伦桂路东侧 03-23-05 地块项目
------	----------------------------------


分项工程 PROJECT ITEM	30#		
工程编号 PROJECT NO.	2025设003	专 业 DISCIPLINE	建筑
图纸比例 SCALE	1:100	设计阶段 STAGE	方案设计

图纸名称 30#首层平面图

图 号	A-30#-1	版 本	V1.0
DRAWING NO.		VERSION NO.	
出图日期	2025.04.13	归档记录	
DATE		ARCHIVES	

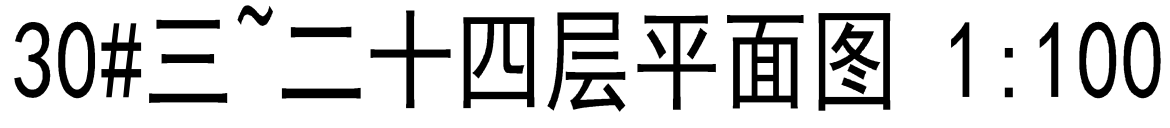


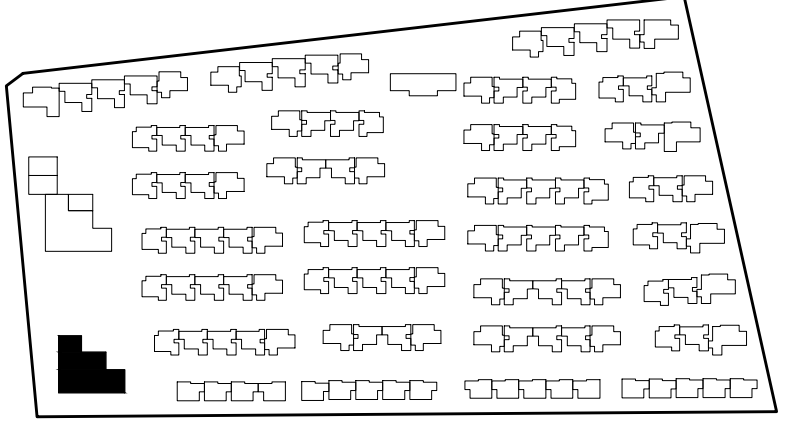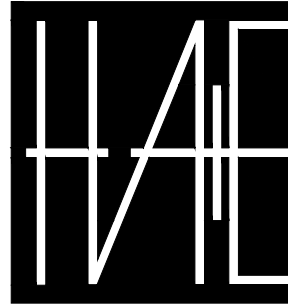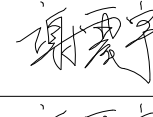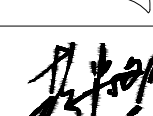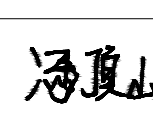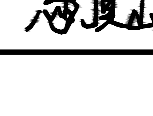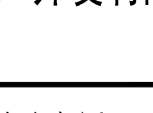版本记录		日期	说明	
REVISION NO.		DATE		NOTES
索引图KEY PLAN				
				
备注 NOTES				
 廣州瀚華建築設計有限公司 GUANGZHOU HANHUA ARCHITECTS+ENGINEERS CO.,LTD 建業行業（建築工程）甲級 證書編號：A144016929				
簽署栏SIGNATURE				
审 定	謝震宇			
审 核	謝震宇			
项目负责 PROJECT CHIEF	彭淑寅			
方案负责 SCHEME CHIEF				
机电负责 MEP CHIEF				
专业负责 DISCIPLINE CHIEF	冯顶山			
校 对	姚君			
设 计	冯顶山			
制 图	冯顶山			
建设单位 CLIENT		佛山顺北盈业房地产开发有限公司		
工程名称 PROJECT		佛山市顺德区北滘镇中心城区伦桂路东侧 03-23-05 地块项目		
分项工程 SUBITEM		30#		
工程编号 PROJECT ID		2025设003	专 业	建筑
图纸比例 SCALE		1:100	设计阶段	方案设计
		SHEET	STRIP	
图纸名称 DRAWING TITLE		30# 三~二十四层平面图		
图 号		A-30#-3	版本 本	V1.0
出图日期 DATE		2025. 04. 13	归档记录 ARCHIVES	

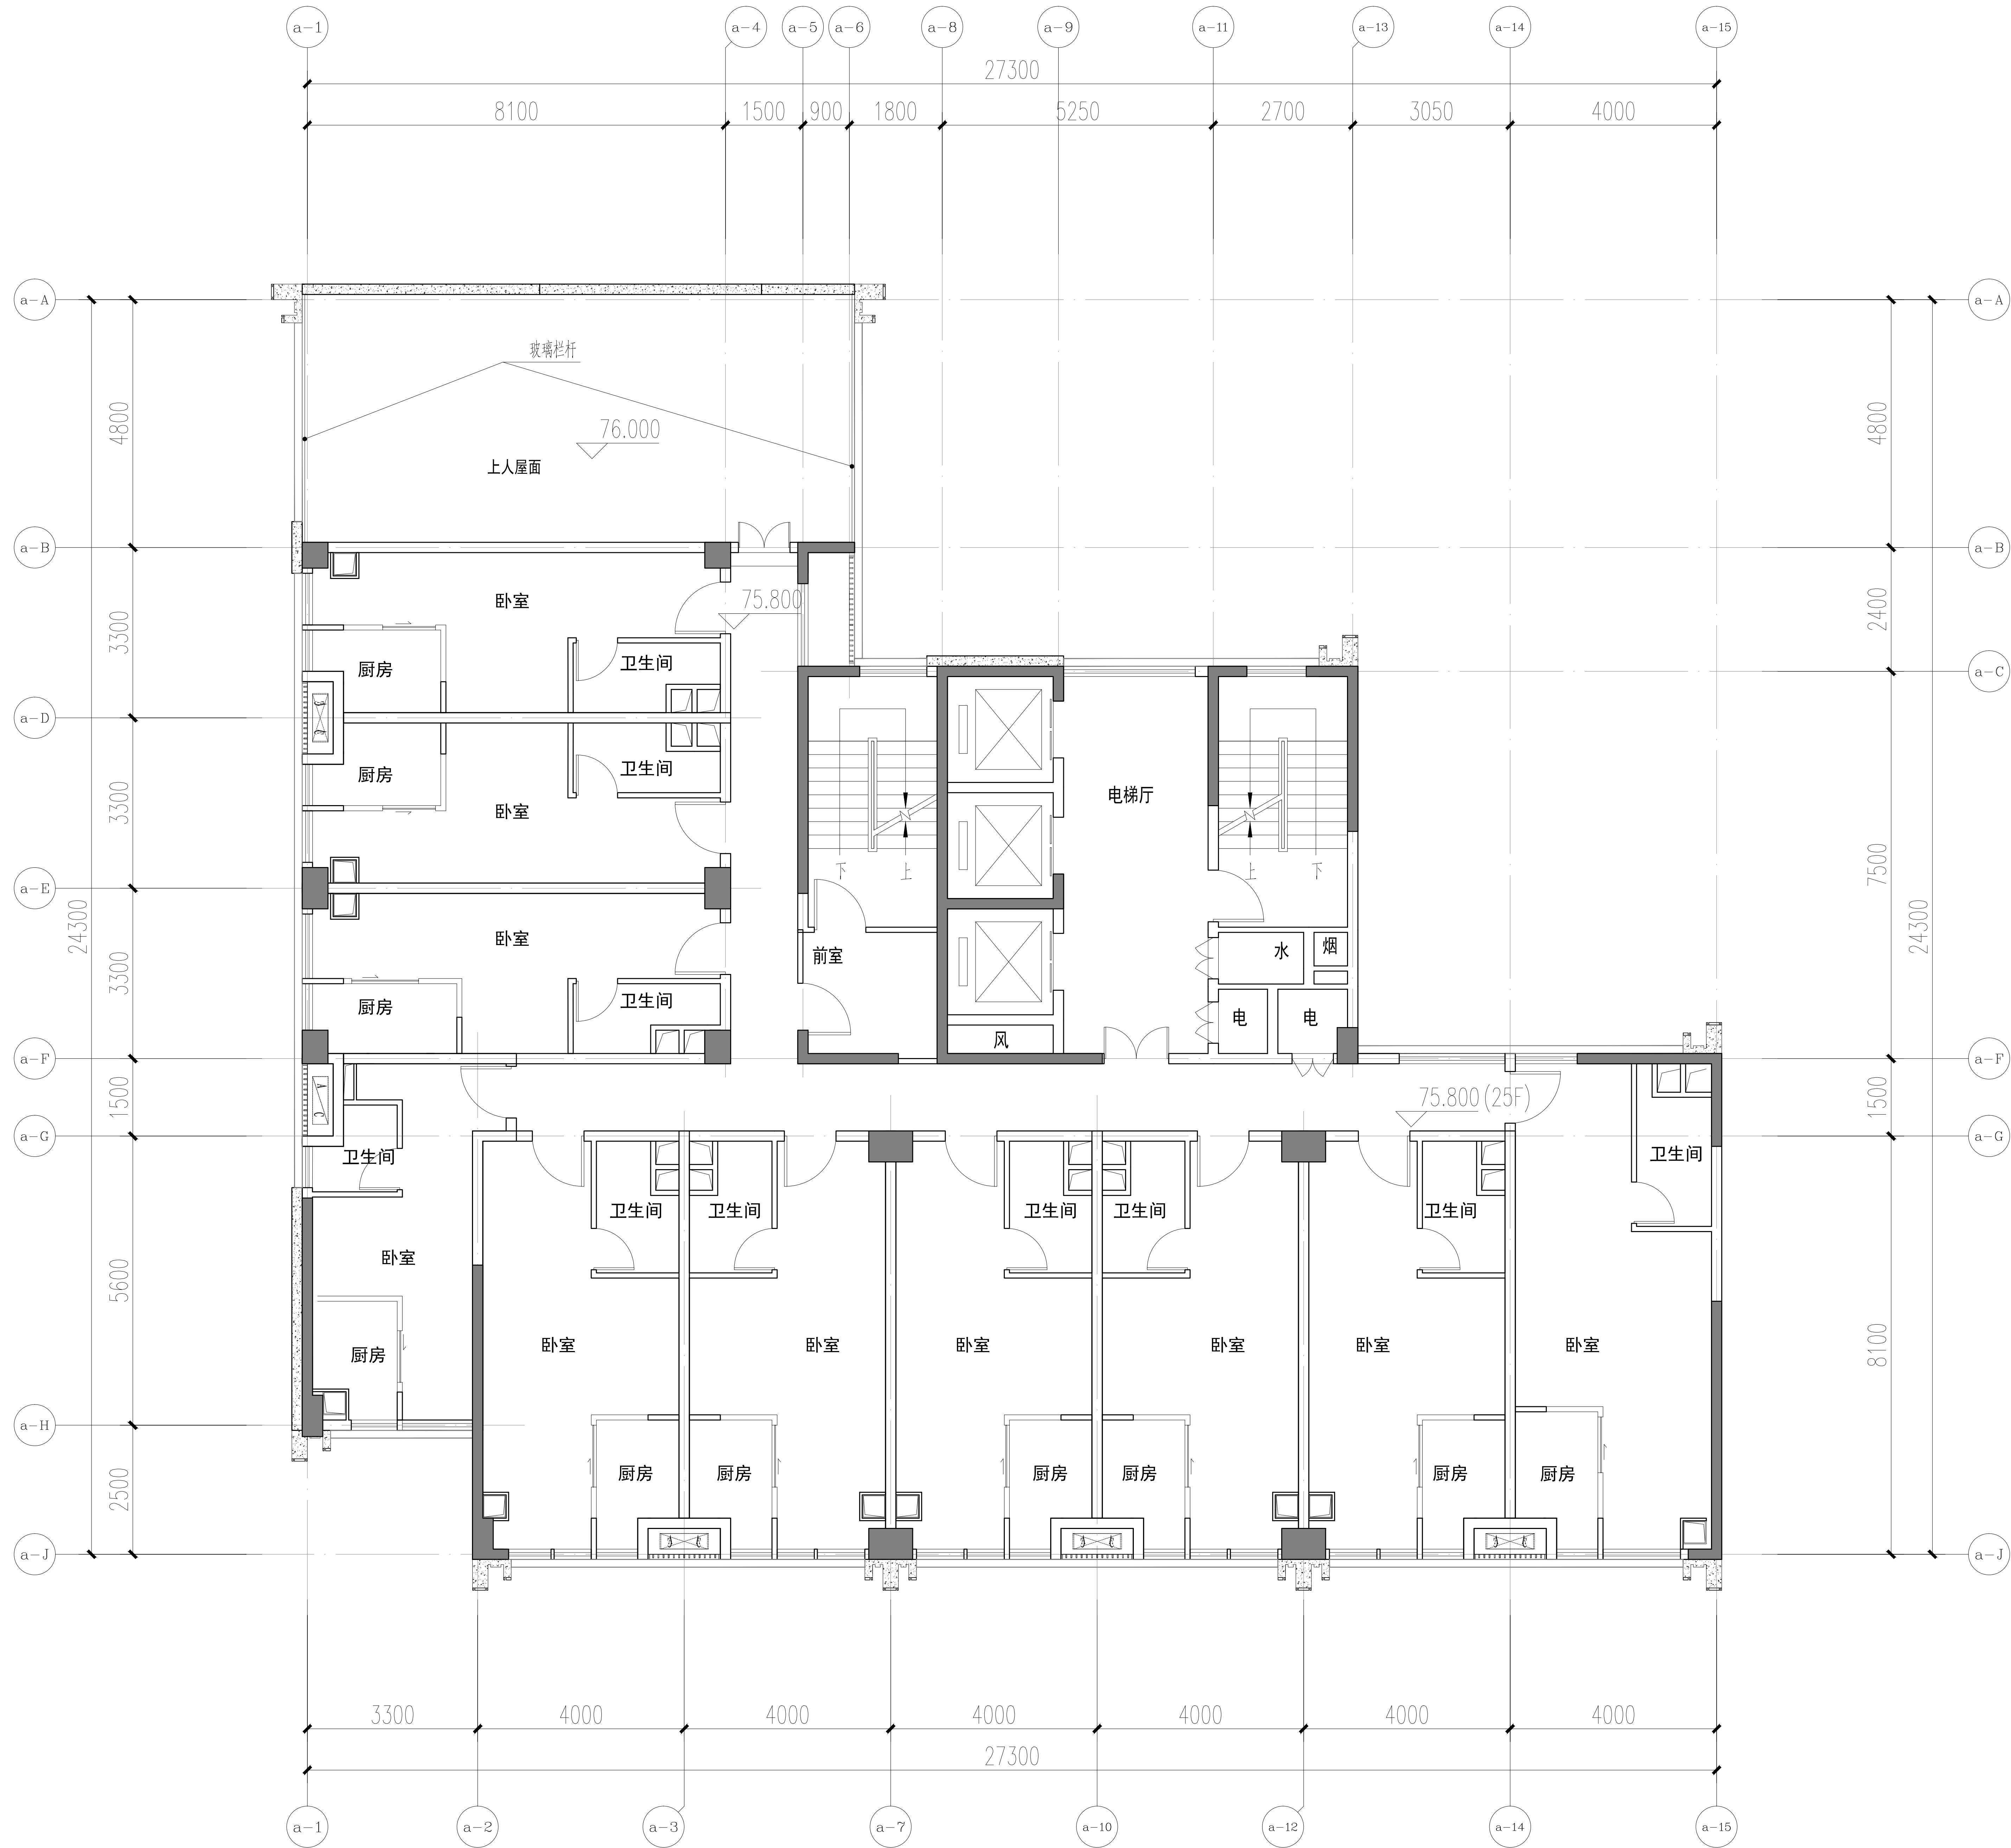


30# 二十五层平面图 1:100

版本记录 REVISION NO.	日期 DATE	说明 NOTES
索引图 KEY PLAN		
备注 NOTES		
HAE 廣州瀚華建築設計有限公司 GUANGZHOU HANHUA ARCHITECTS-ENGINEERS CO., LTD 建筑行业（建筑工程）甲级 證書編號：A144016929		
签署栏 SIGNATURE		
审 定 APPROVED BY	谢震宇	
审 核 REVIEWED BY	谢震宇	
项目负责 PROJECT CHIEF	彭淑寅	
方案负责 SCHEME CHIEF		
机电负责 MEP CHIEF		
专业负责 DISCIPLINE CHIEF	冯顶山	
校 对 CHECKED BY	姚君	
设 计 DESIGNED BY	冯顶山	
制 图 DRAWN BY	冯顶山	
建设单位 CLIENT	佛山顺北盈业房地产开发有限公司	
工程名称 PROJECT	佛山市顺德区北滘镇中心城区伦桂路东侧 03-23-06 地块项目	
分项工程 PROJECT ITEM	30#	
工程编号 PROJECT NO.	2025设003	专 业 DISCIPLINE 建筑
图纸比例 SCALE	1:100	设计阶段 STAGE 方案设计
图纸名称 DRAWING TITLE	30# 二十五层平面图	
图 号 DRAWING NO.	A-30#-4	版 本 VERSION NO. V1.0
出图日期 DATE	2025. 04. 13	归档记录 ARCHIVES

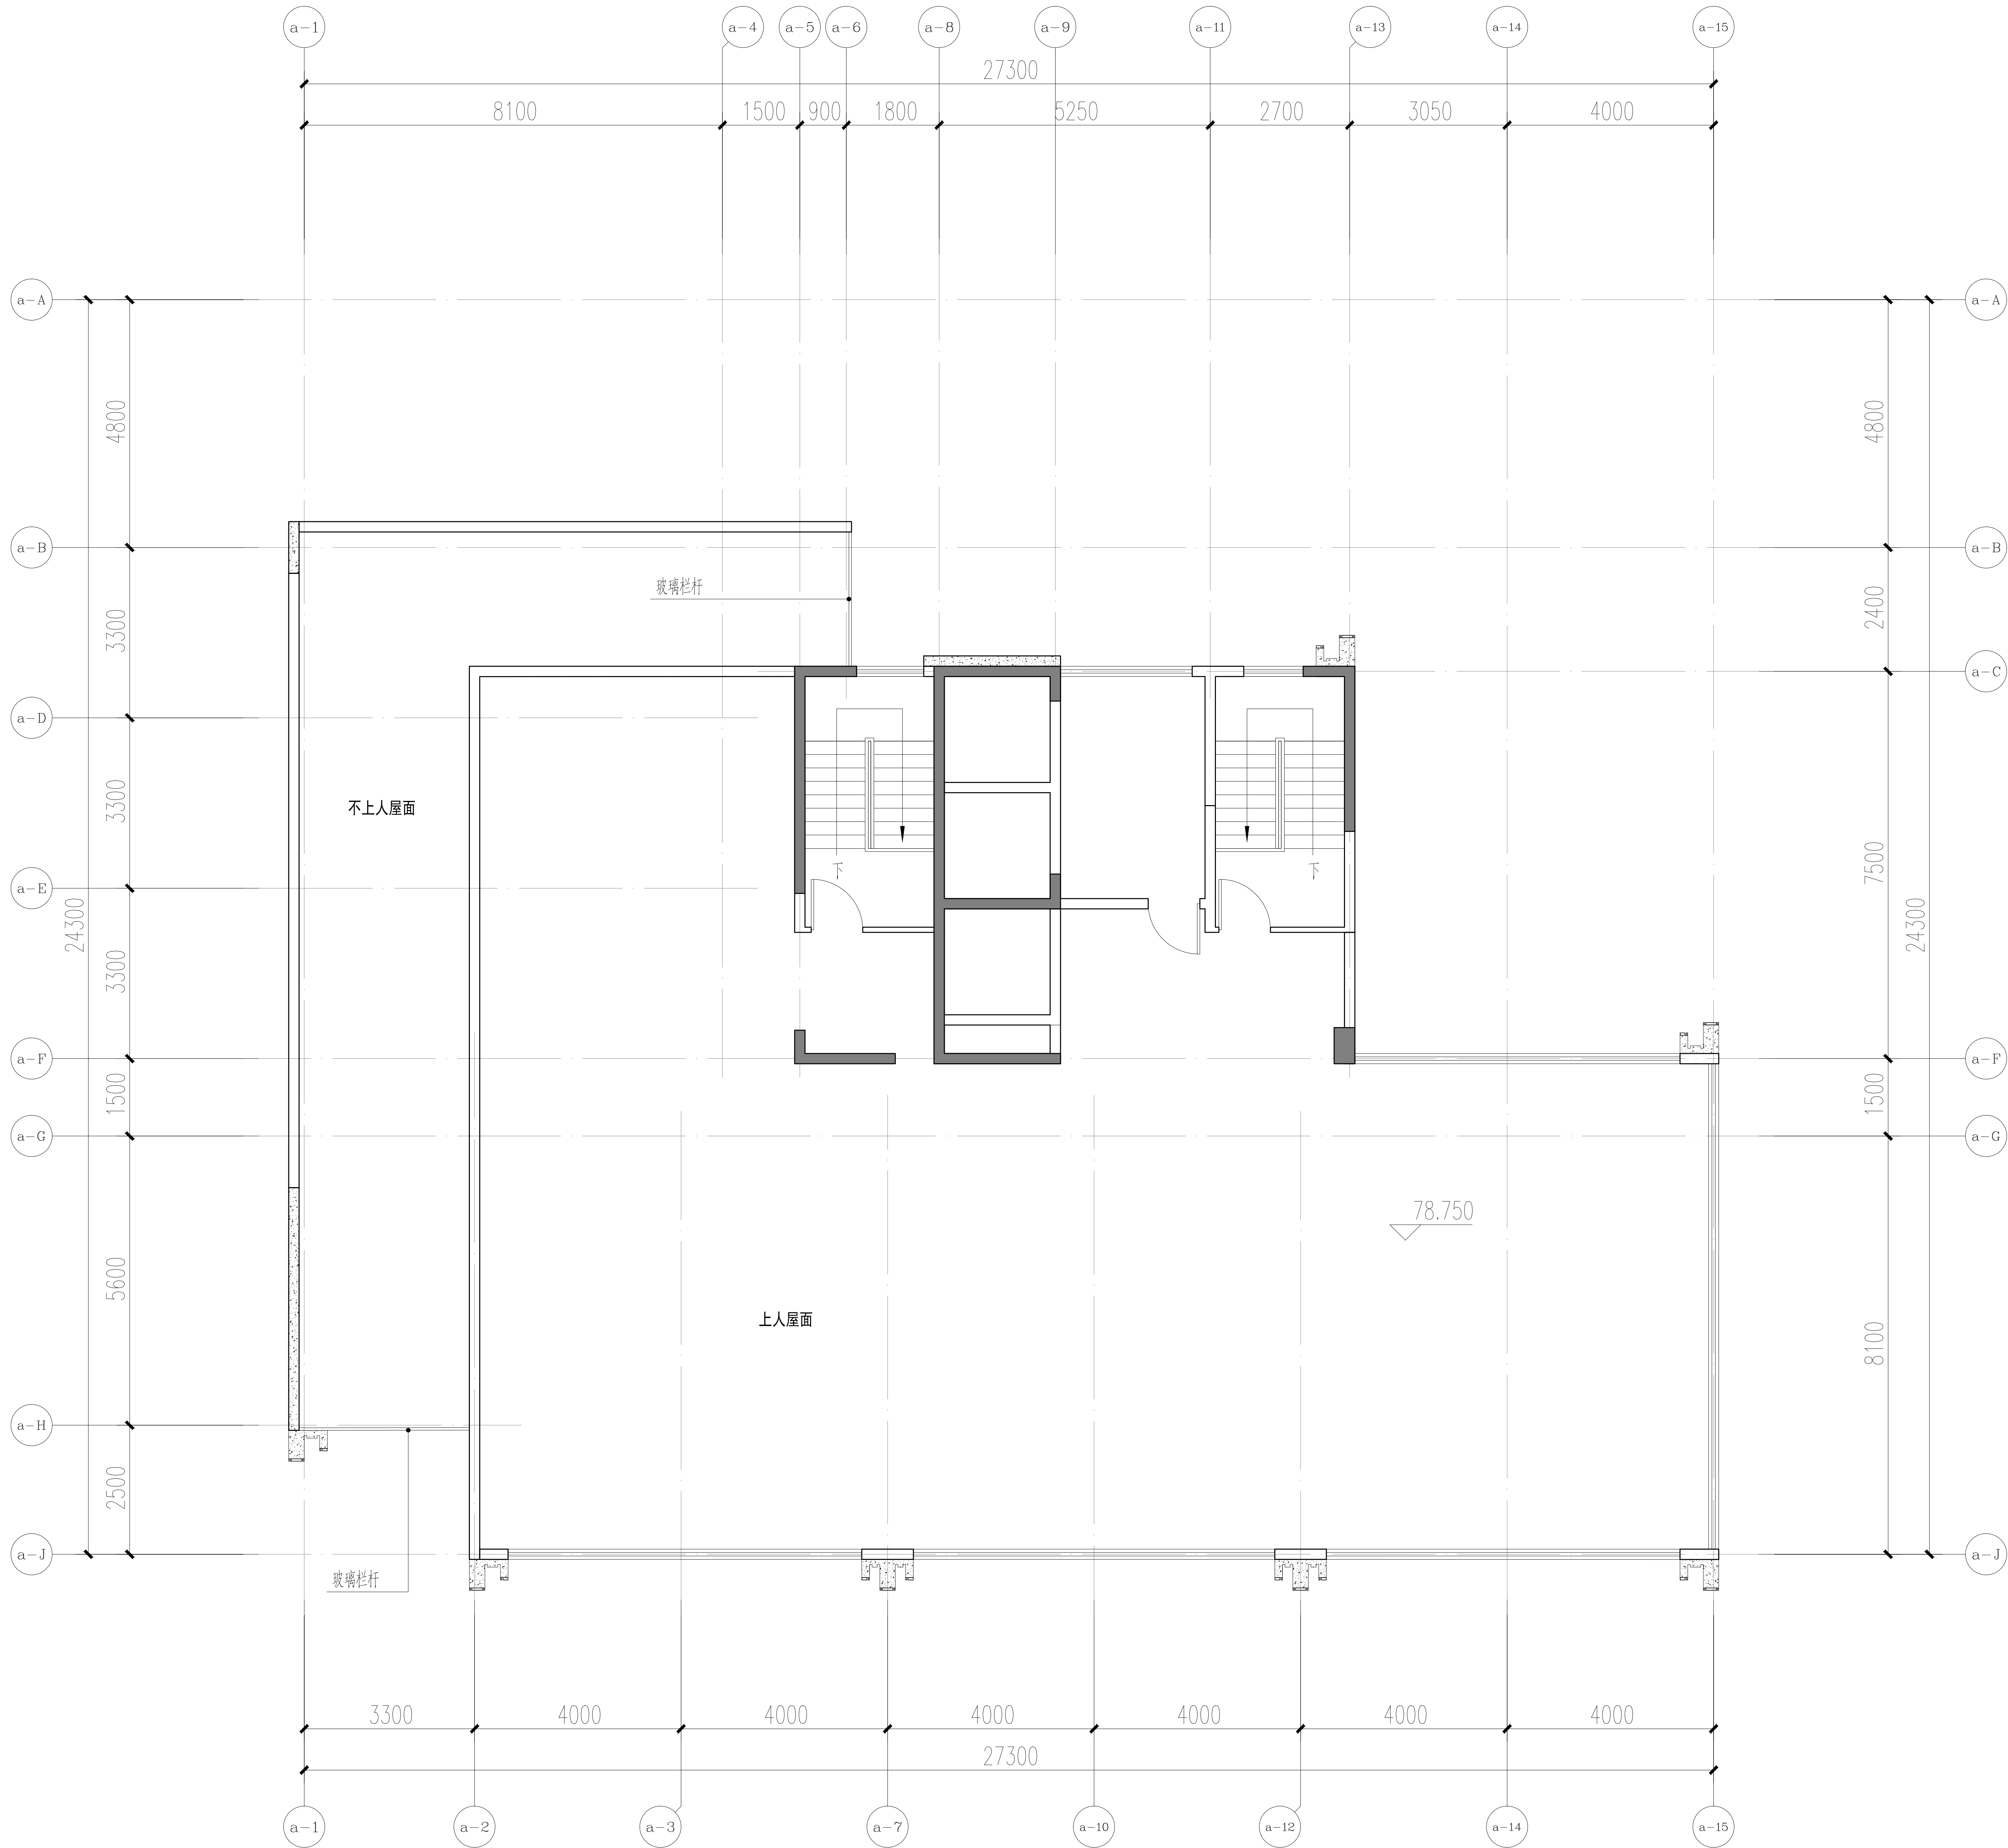

30#机房层平面图 1:100

版本记录 REVISION NO.	日期 DATE	说明 NOTES
索引图 KEY PLAN		
备注 NOTES		
HAE 廣州瀚華建築設計有限公司 GUANGZHOU HANHUA ARCHITECTS-ENGINEERS CO., LTD 建筑行业（建筑工程）甲级 證書編號：A144016929		
签署栏 SIGNATURE		
审 定 APPROVED BY	谢震宇	
审 核 REVIEWED BY	谢震宇	
项目负责 PROJECT CHIEF	彭淑寅	
方案负责 SCHEME CHIEF		
机电负责 MEP CHIEF		
专业负责 DISCIPLINE CHIEF	冯顶山	
校 对 CHECKED BY	姚君	
设 计 DESIGNED BY	冯顶山	
制 图 DRAWN BY	冯顶山	
建设单位 CLIENT	佛山顺北盈业房地产开发有限公司	
工程名称 PROJECT	佛山市顺德区北滘镇中心城区伦桂路东侧 03-23-06 地块项目	
分项工程 PROJECT ITEM	30#	
工程编号 PROJECT NO.	2025设003	专 业 DISCIPLINE
图纸比例 SCALE	1:100	设计阶段 STAGE
图纸名称 DRAWING TITLE	30# 机房层平面图	
图 号 DRAWING NO.	A-30#-5	版 本 VERSION NO.
出图日期 DATE	2025. 04. 13	归档记录 ARCHIVES

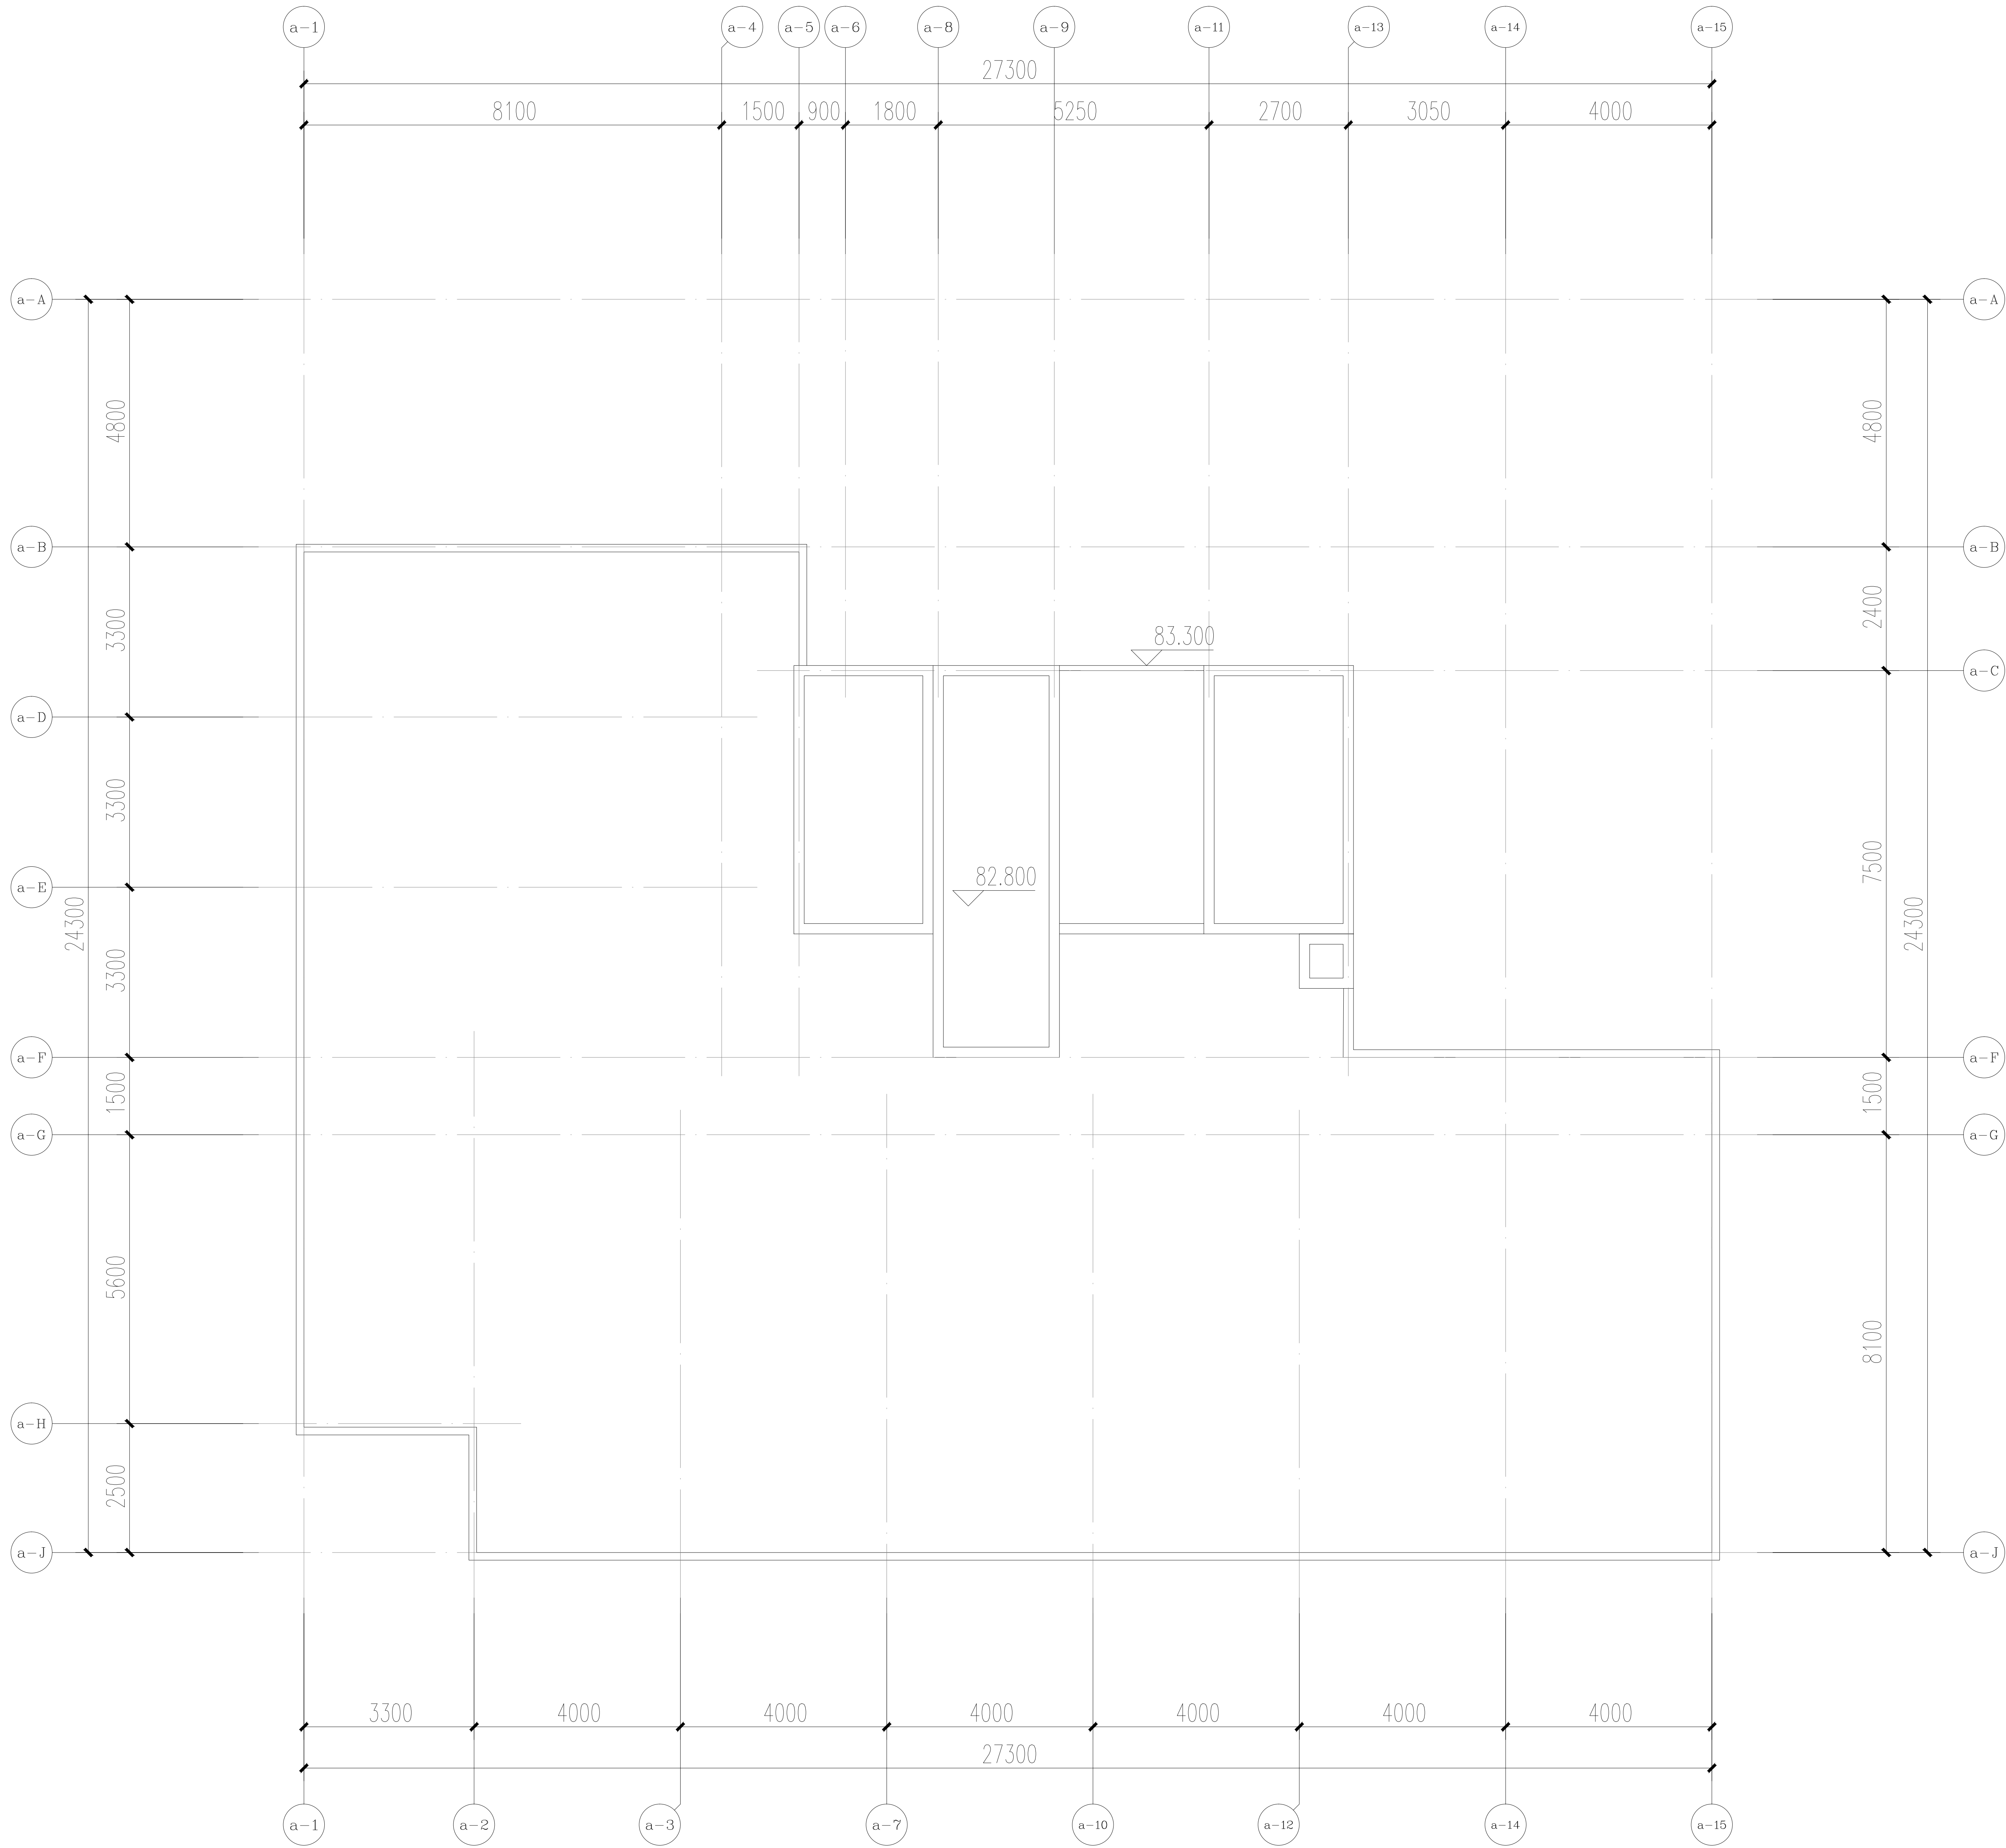


30#屋顶层平面图 1:100

版本记录 REVISION NO.	日期 DATE	说明 NOTES
索引图 KEY PLAN		
备注 NOTES		
HAE 廣州瀚華建築設計有限公司 GUANGZHOU HANHUA ARCHITECTS-ENGINEERS CO., LTD 建筑行业（建筑工程）甲级 證書編號：A144016929		
签署栏 SIGNATURE		
审 定 APPROVED BY	谢震宇	
审 核 REVIEWED BY	谢震宇	
项目负责 PROJECT CHIEF	彭淑寅	
方案负责 SCHEME CHIEF		
机电负责 MEP CHIEF		
专业负责 DISCIPLINE CHIEF	冯顶山	
校 对 CHECKED BY	姚君	
设 计 DESIGNED BY	冯顶山	
制 图 DRAWN BY	冯顶山	
建设单位 CLIENT	佛山顺北盈业房地产开发有限公司	
工程名称 PROJECT	佛山市顺德区北滘镇中心城区伦桂路东侧 03-23-06 地块项目	
分项工程 PROJECT ITEM	30#	
工程编号 PROJECT NO.	2025设003	专 业 DISCIPLINE
图纸比例 SCALE	1:100	设计阶段 STAGE
图纸名称 DRAWING TITLE	30# 屋顶层平面图	
图 号 DRAWING NO.	A-30#-6	版 本 VERSION NO.
出图日期 DATE	2025. 04. 13	归档记录 ARCHIVES


[illegible]




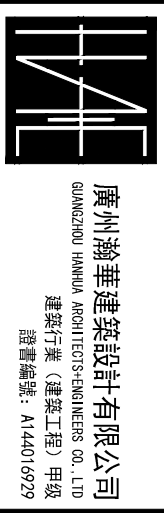


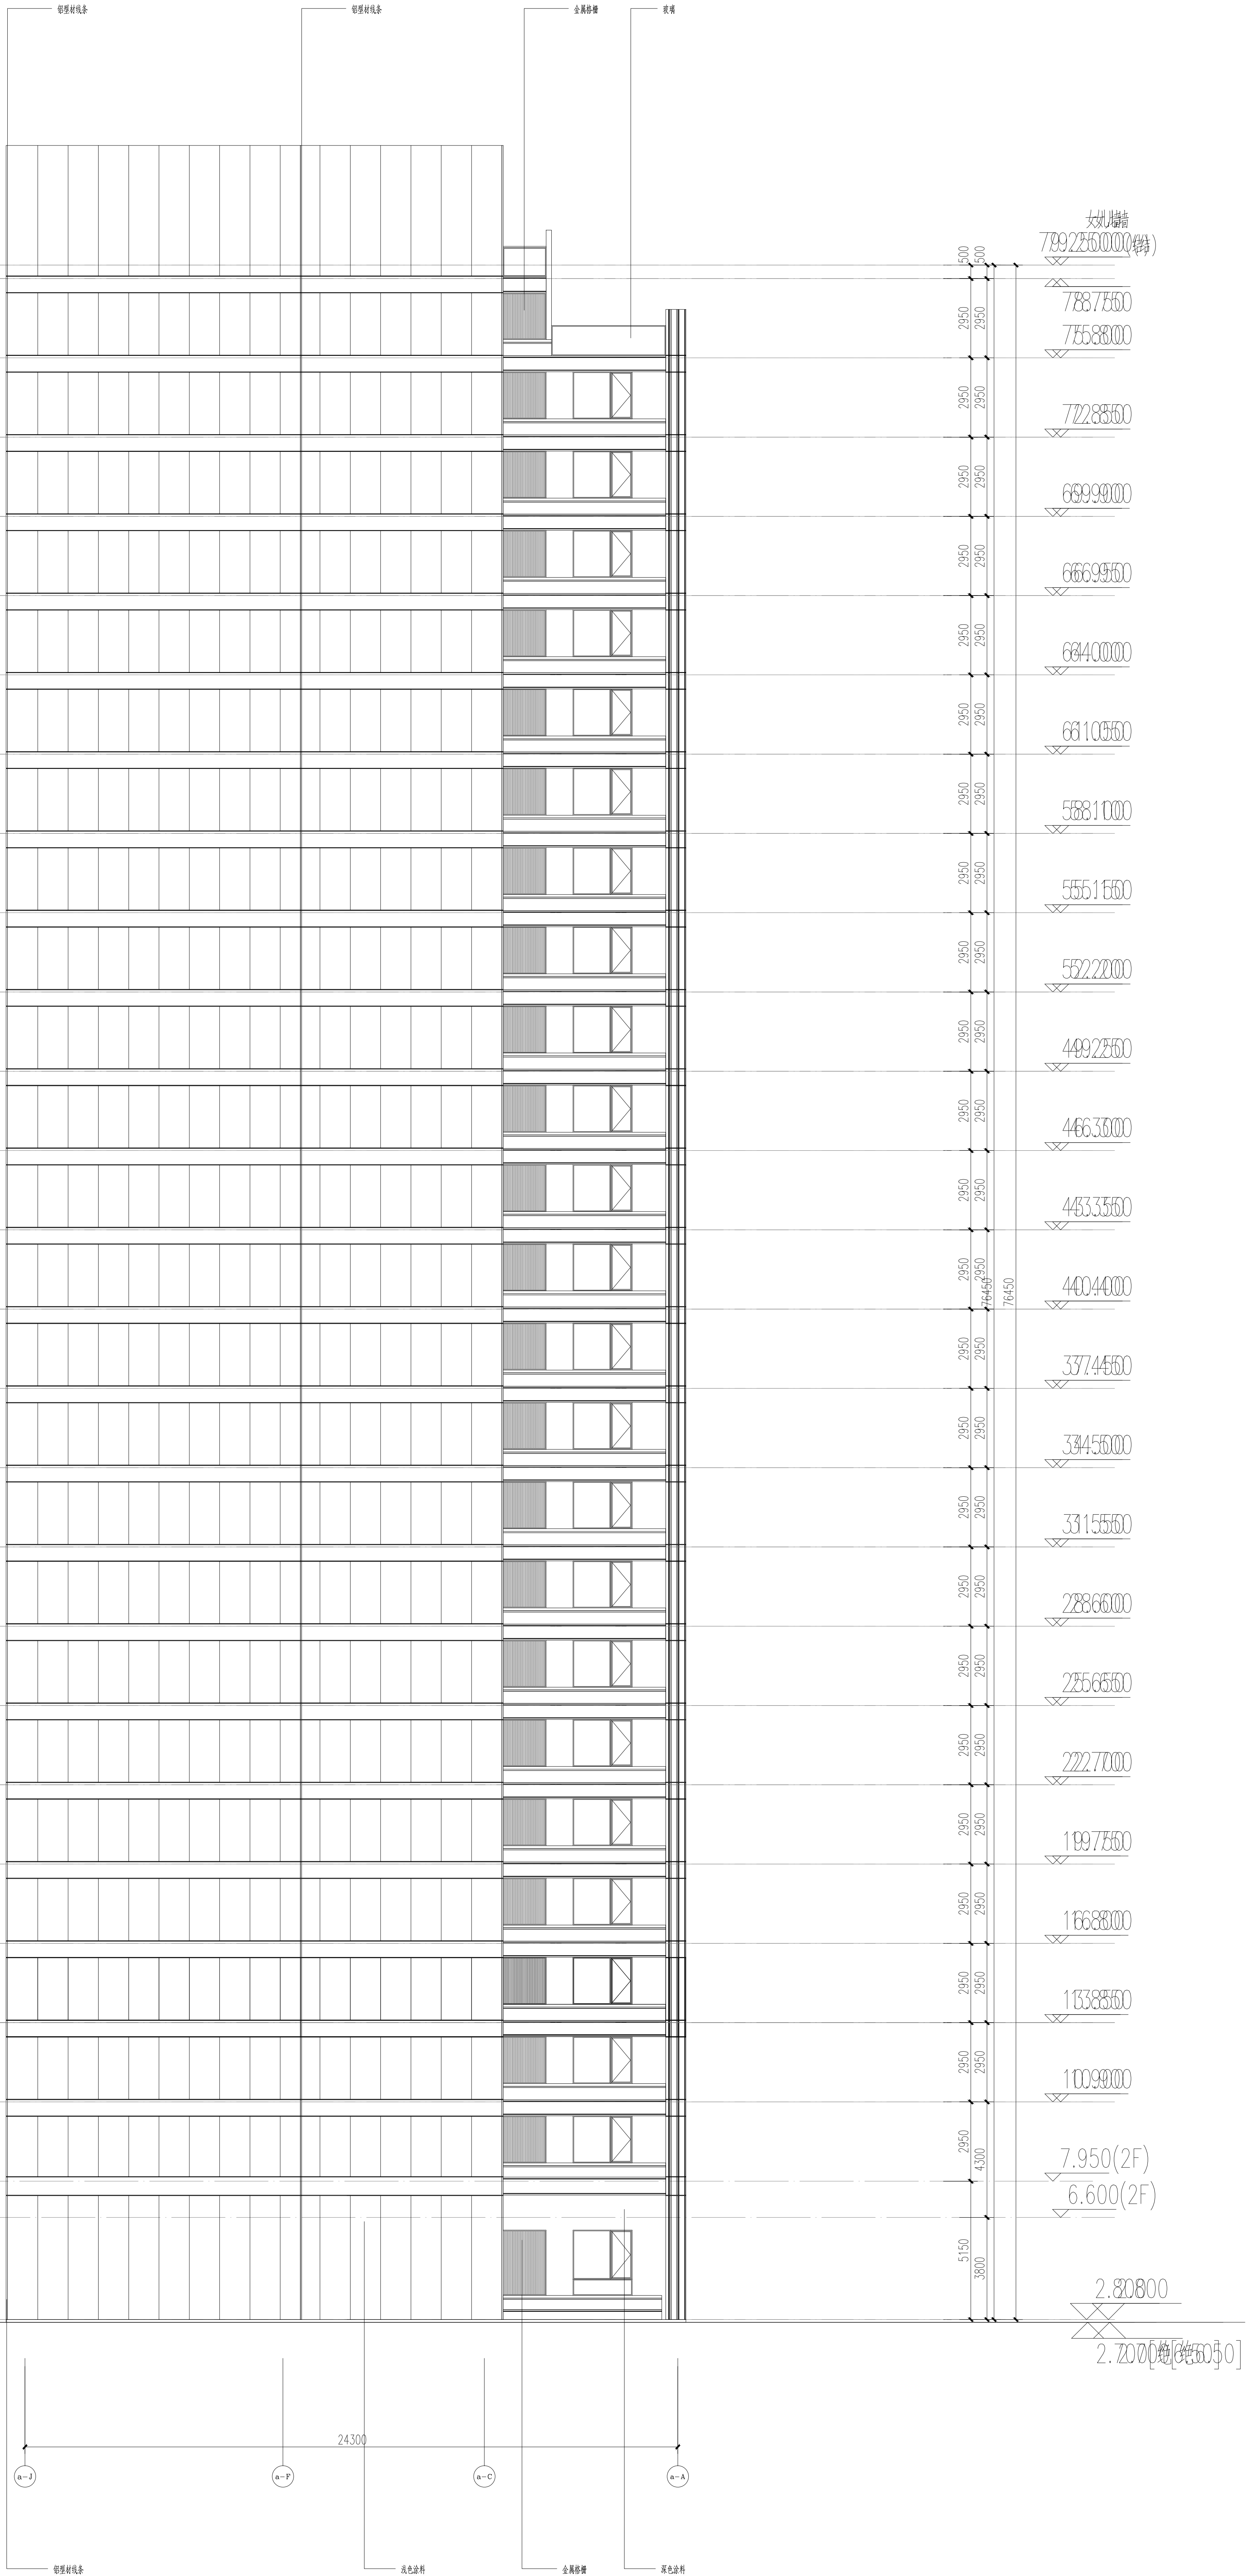

30# 东立面图 1:100

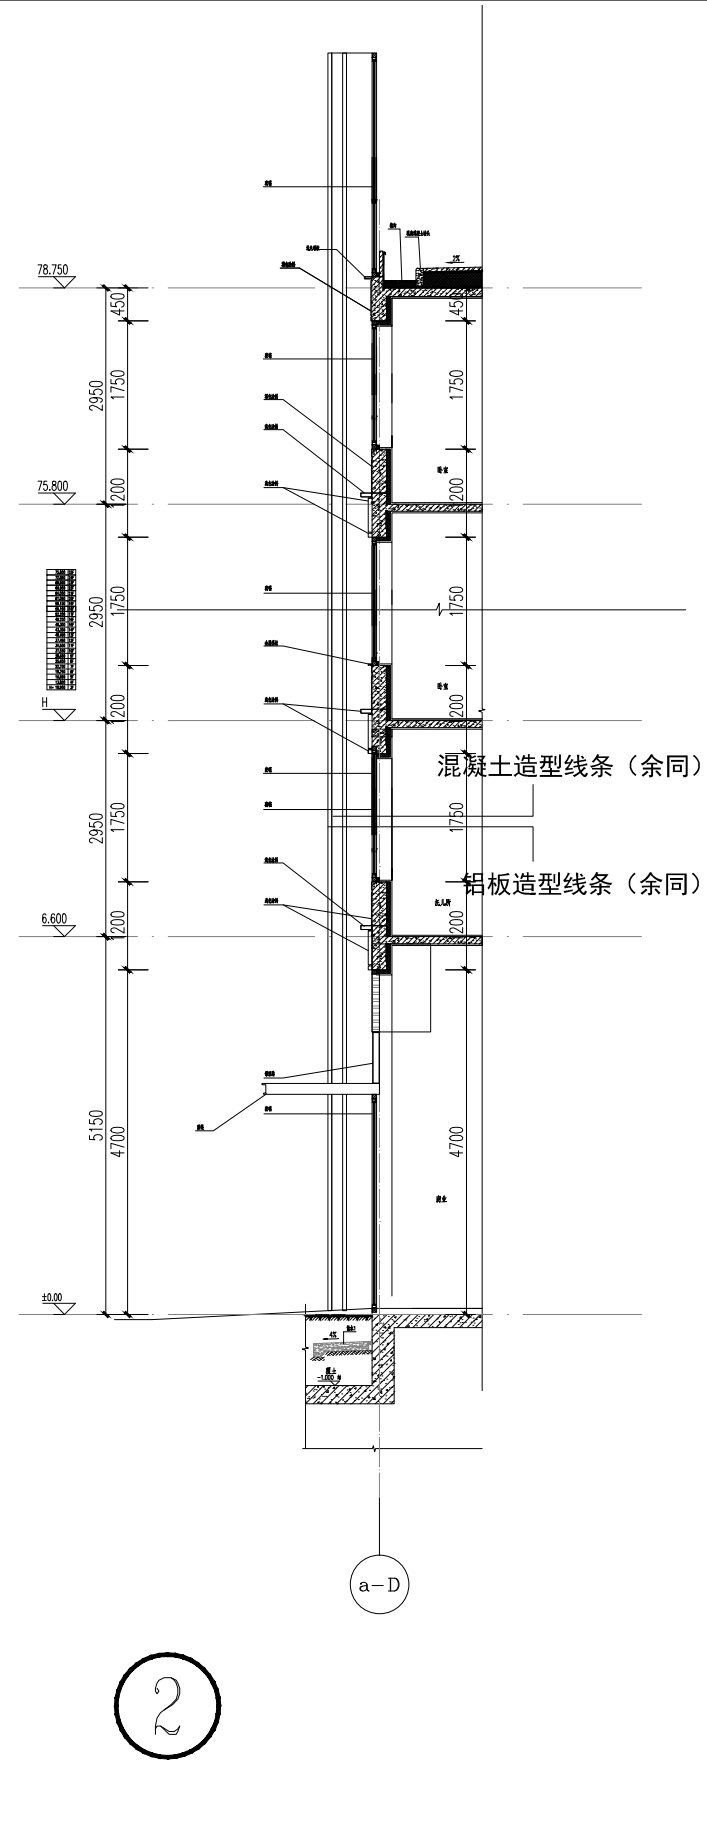
[illegible]















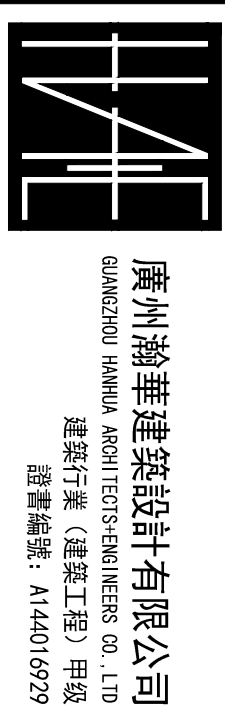

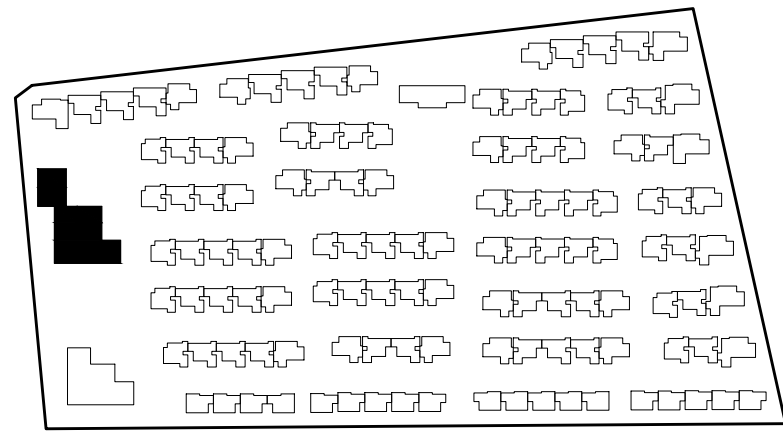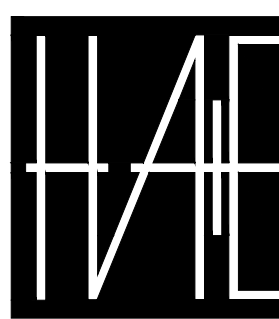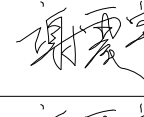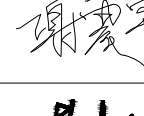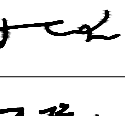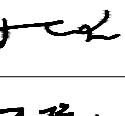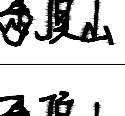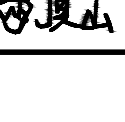


版本记录 REVISION NO.	日期 DATE	说明 NOTES
索引图 KEY PLAN		
		
备注 NOTES		
		
广州瀚华建筑设计有限公司 GUANGZHOU HANHUA ARCHITECTS+ENGINEERS CO., LTD. 建筑行业（建筑工程）甲级 證書編號：A14401692		
签署栏 SIGNATURE		
审 定 APPROVED BY	谢震宇	
审 核 REVIEWED BY	谢震宇	
项目负责人 PROJECT CHIEF	彭淑寅	
方案负责 SCHEME CHIEF		
机电负责 MEP CHIEF		
专业负责 DISCIPLINE CHIEF	冯顶山	
校 对 CHECKED BY	姚君	
设 计 DESIGNED BY	冯顶山	
制 图 DRAWN BY	冯顶山	
建设单位 CLIENT	佛山顺北盈业房地产开发有限公司	
工程名称 PROJECT	佛山市顺德区北滘镇中心城区伦桂路东侧 03-23-05 地块	
分项工程 SUBJECT	31#	
工程编号 PROJECT NO.	2025设003	专 业 DISCIPLINE
图纸比例 SCALE	1:100	设计阶段 STAGE
图纸名称 DRAWING TITLE	31# 三~二十四层平面图	
图 号 DRAWING NO.	A-31#-3	版 本 VERSION NO.
出图日期 DATE	2025. 04. 13	归档记录 ARCHIVES
		V1.0

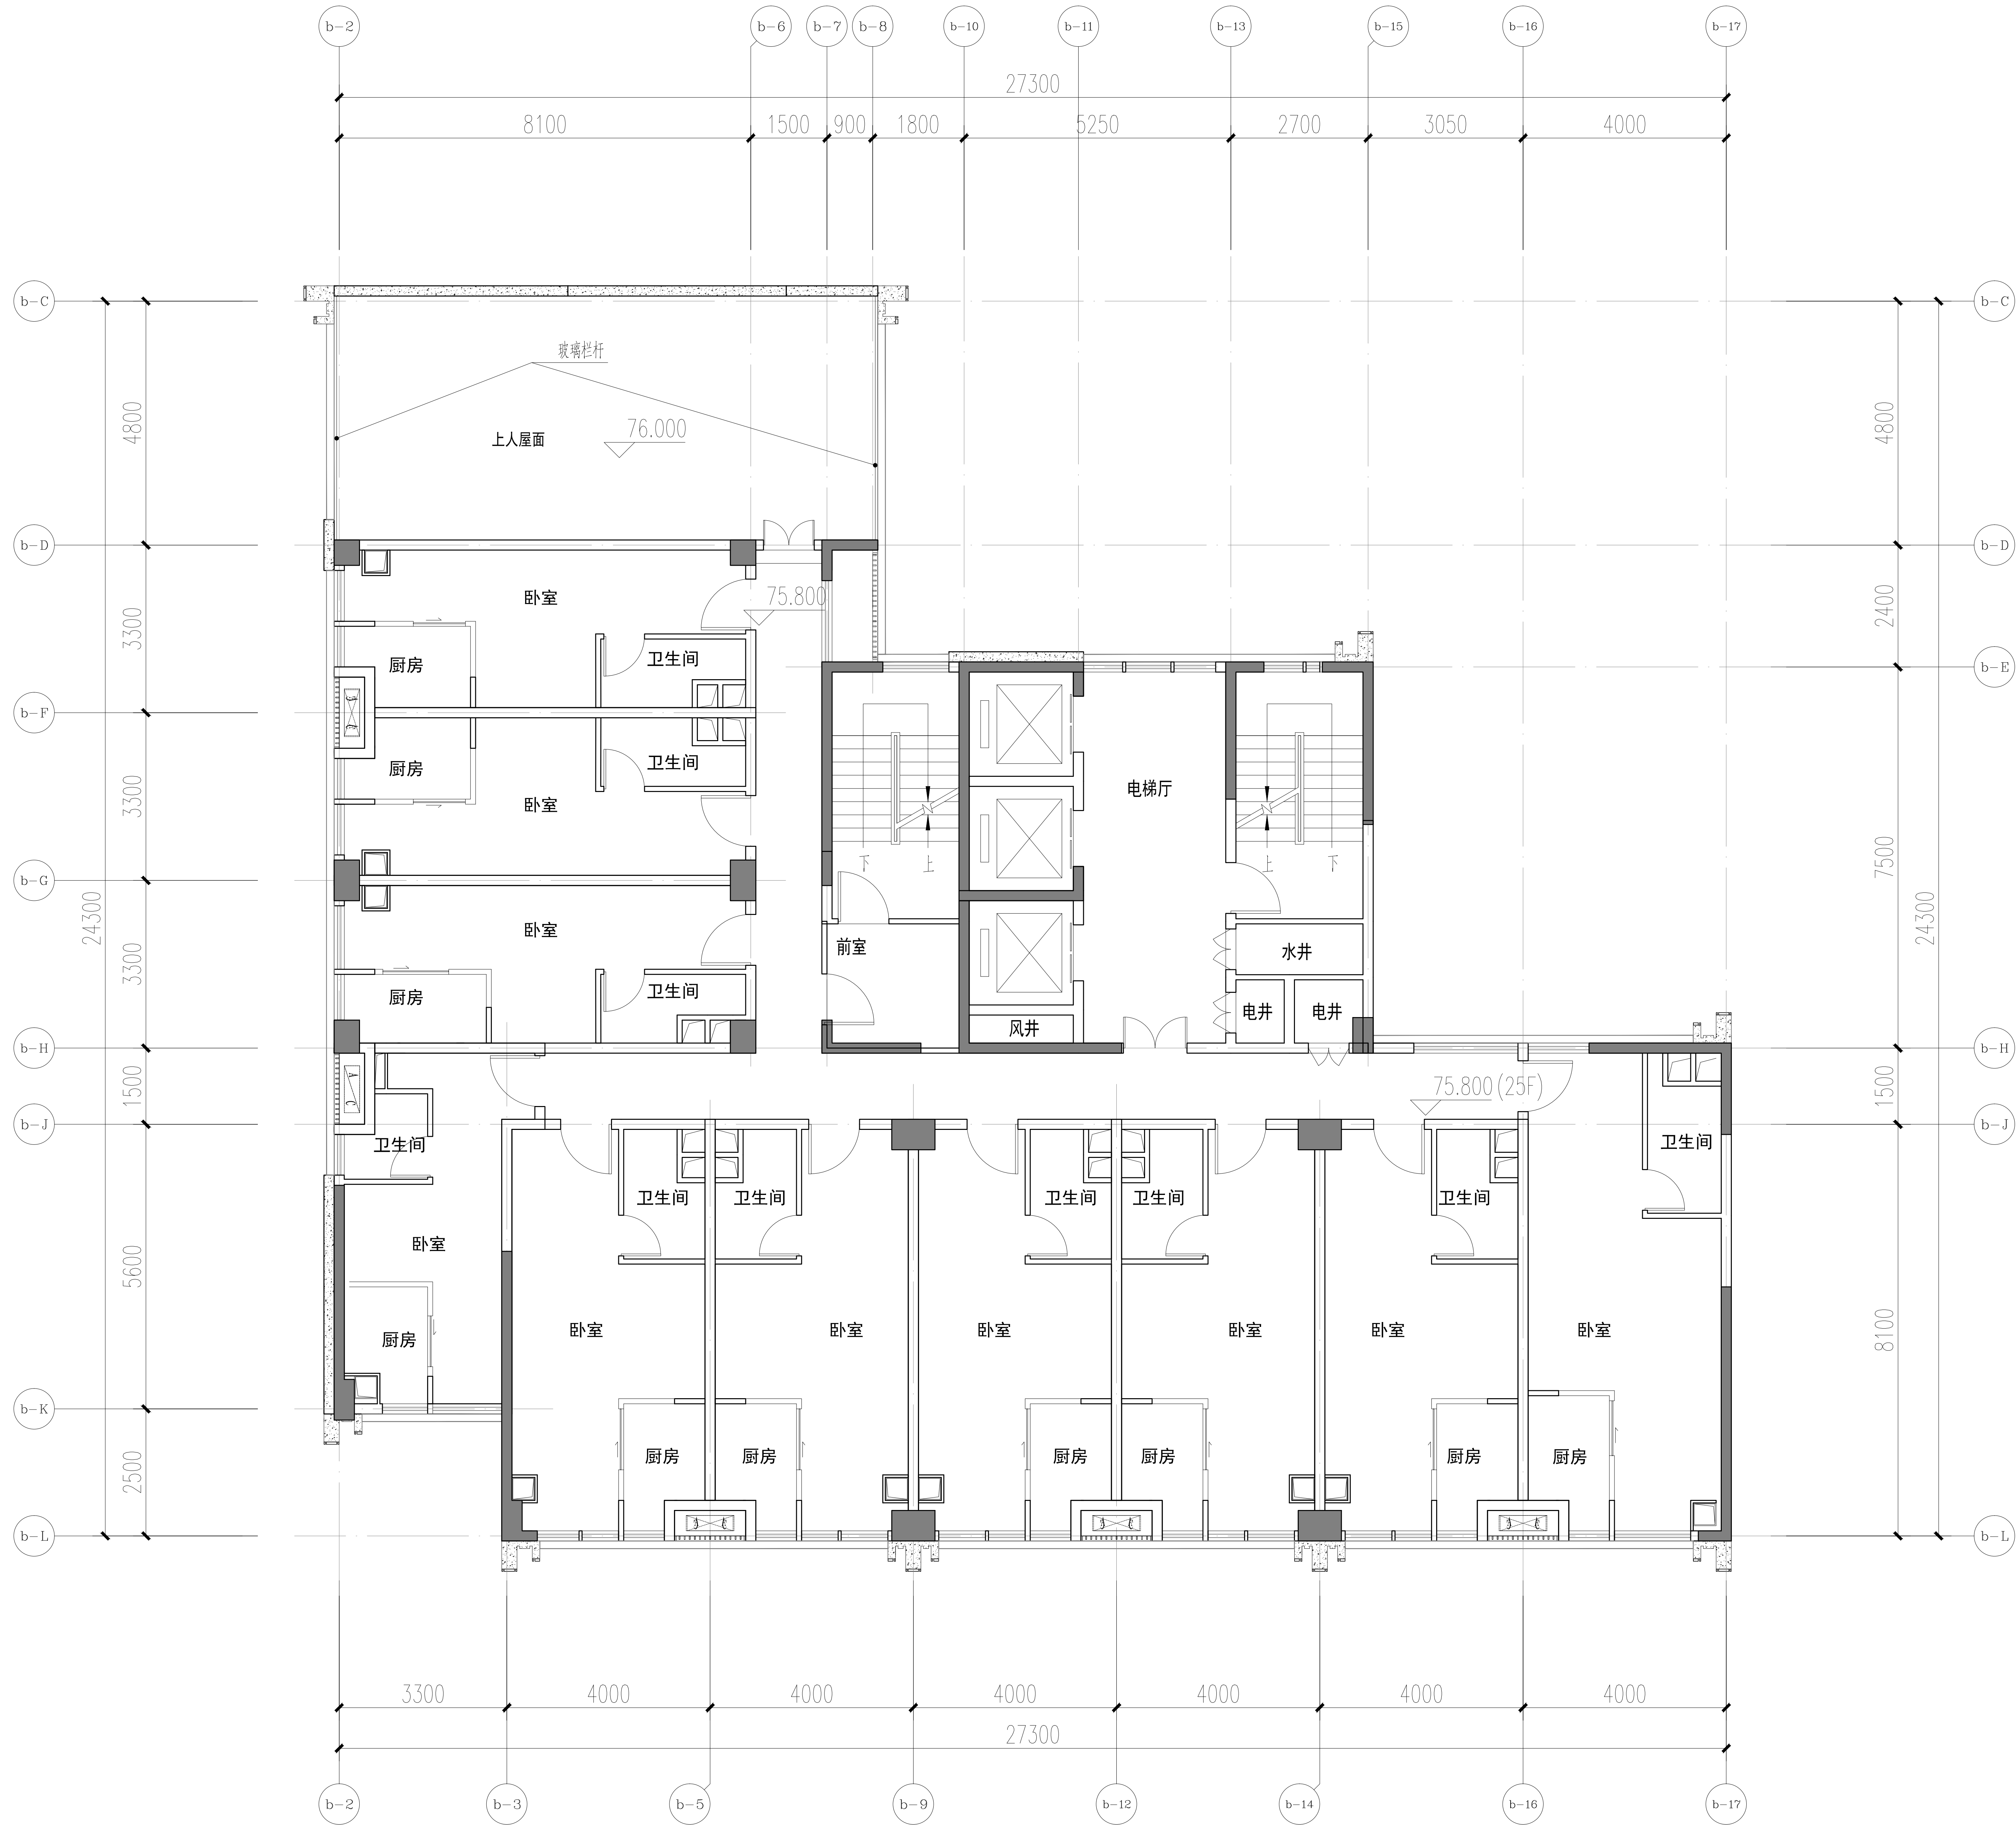


31# 二十五层平面图 1:100

版本记录 REVISION NO.	日期 DATE	说明 NOTES
索引图 KEY PLAN		
备注 NOTES		
HAE 廣州瀚華建築設計有限公司 GUANGZHOU HANHUA ARCHITECTS-ENGINEERS CO., LTD 建筑行业（建筑工程）甲级 證書編號：A144016929		
签署栏 SIGNATURE		
审 定 APPROVED BY	谢震宇	
审 核 REVIEWED BY	谢震宇	
项目负责 PROJECT CHIEF	彭淑寅	
方案负责 SCHEME CHIEF		
机电负责 MEP CHIEF		
专业负责 DISCIPLINE CHIEF	冯顶山	
校 对 CHECKED BY	姚君	
设 计 DESIGNED BY	冯顶山	
制 图 DRAWN BY	冯顶山	
建设单位 CLIENT	佛山顺北盈业房地产开发有限公司	
工程名称 PROJECT	佛山市顺德区北滘镇中心城区伦桂路东侧 03-23-06 地块项目	
分项工程 PROJECT ITEM	31#	
工程编号 PROJECT NO.	2025设003	专 业 DISCIPLINE 建筑
图纸比例 SCALE	1:100	设计阶段 STAGE 方案设计
图纸名称 DRAWING TITLE	31# 二十五层平面图	
图 号 DRAWING NO.	A-31#-4	版 本 VERSION NO. V1.0
出图日期 DATE	2025. 04. 13	归档记录 ARCHIVES

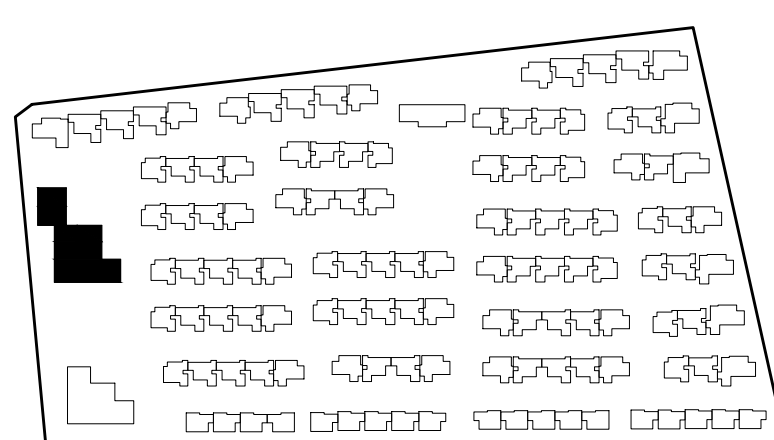


版本记录 REVISION NO.		日期 DATE	说 明 NOTES	
索引图 KEY PLAN				
				
备注 NOTES				

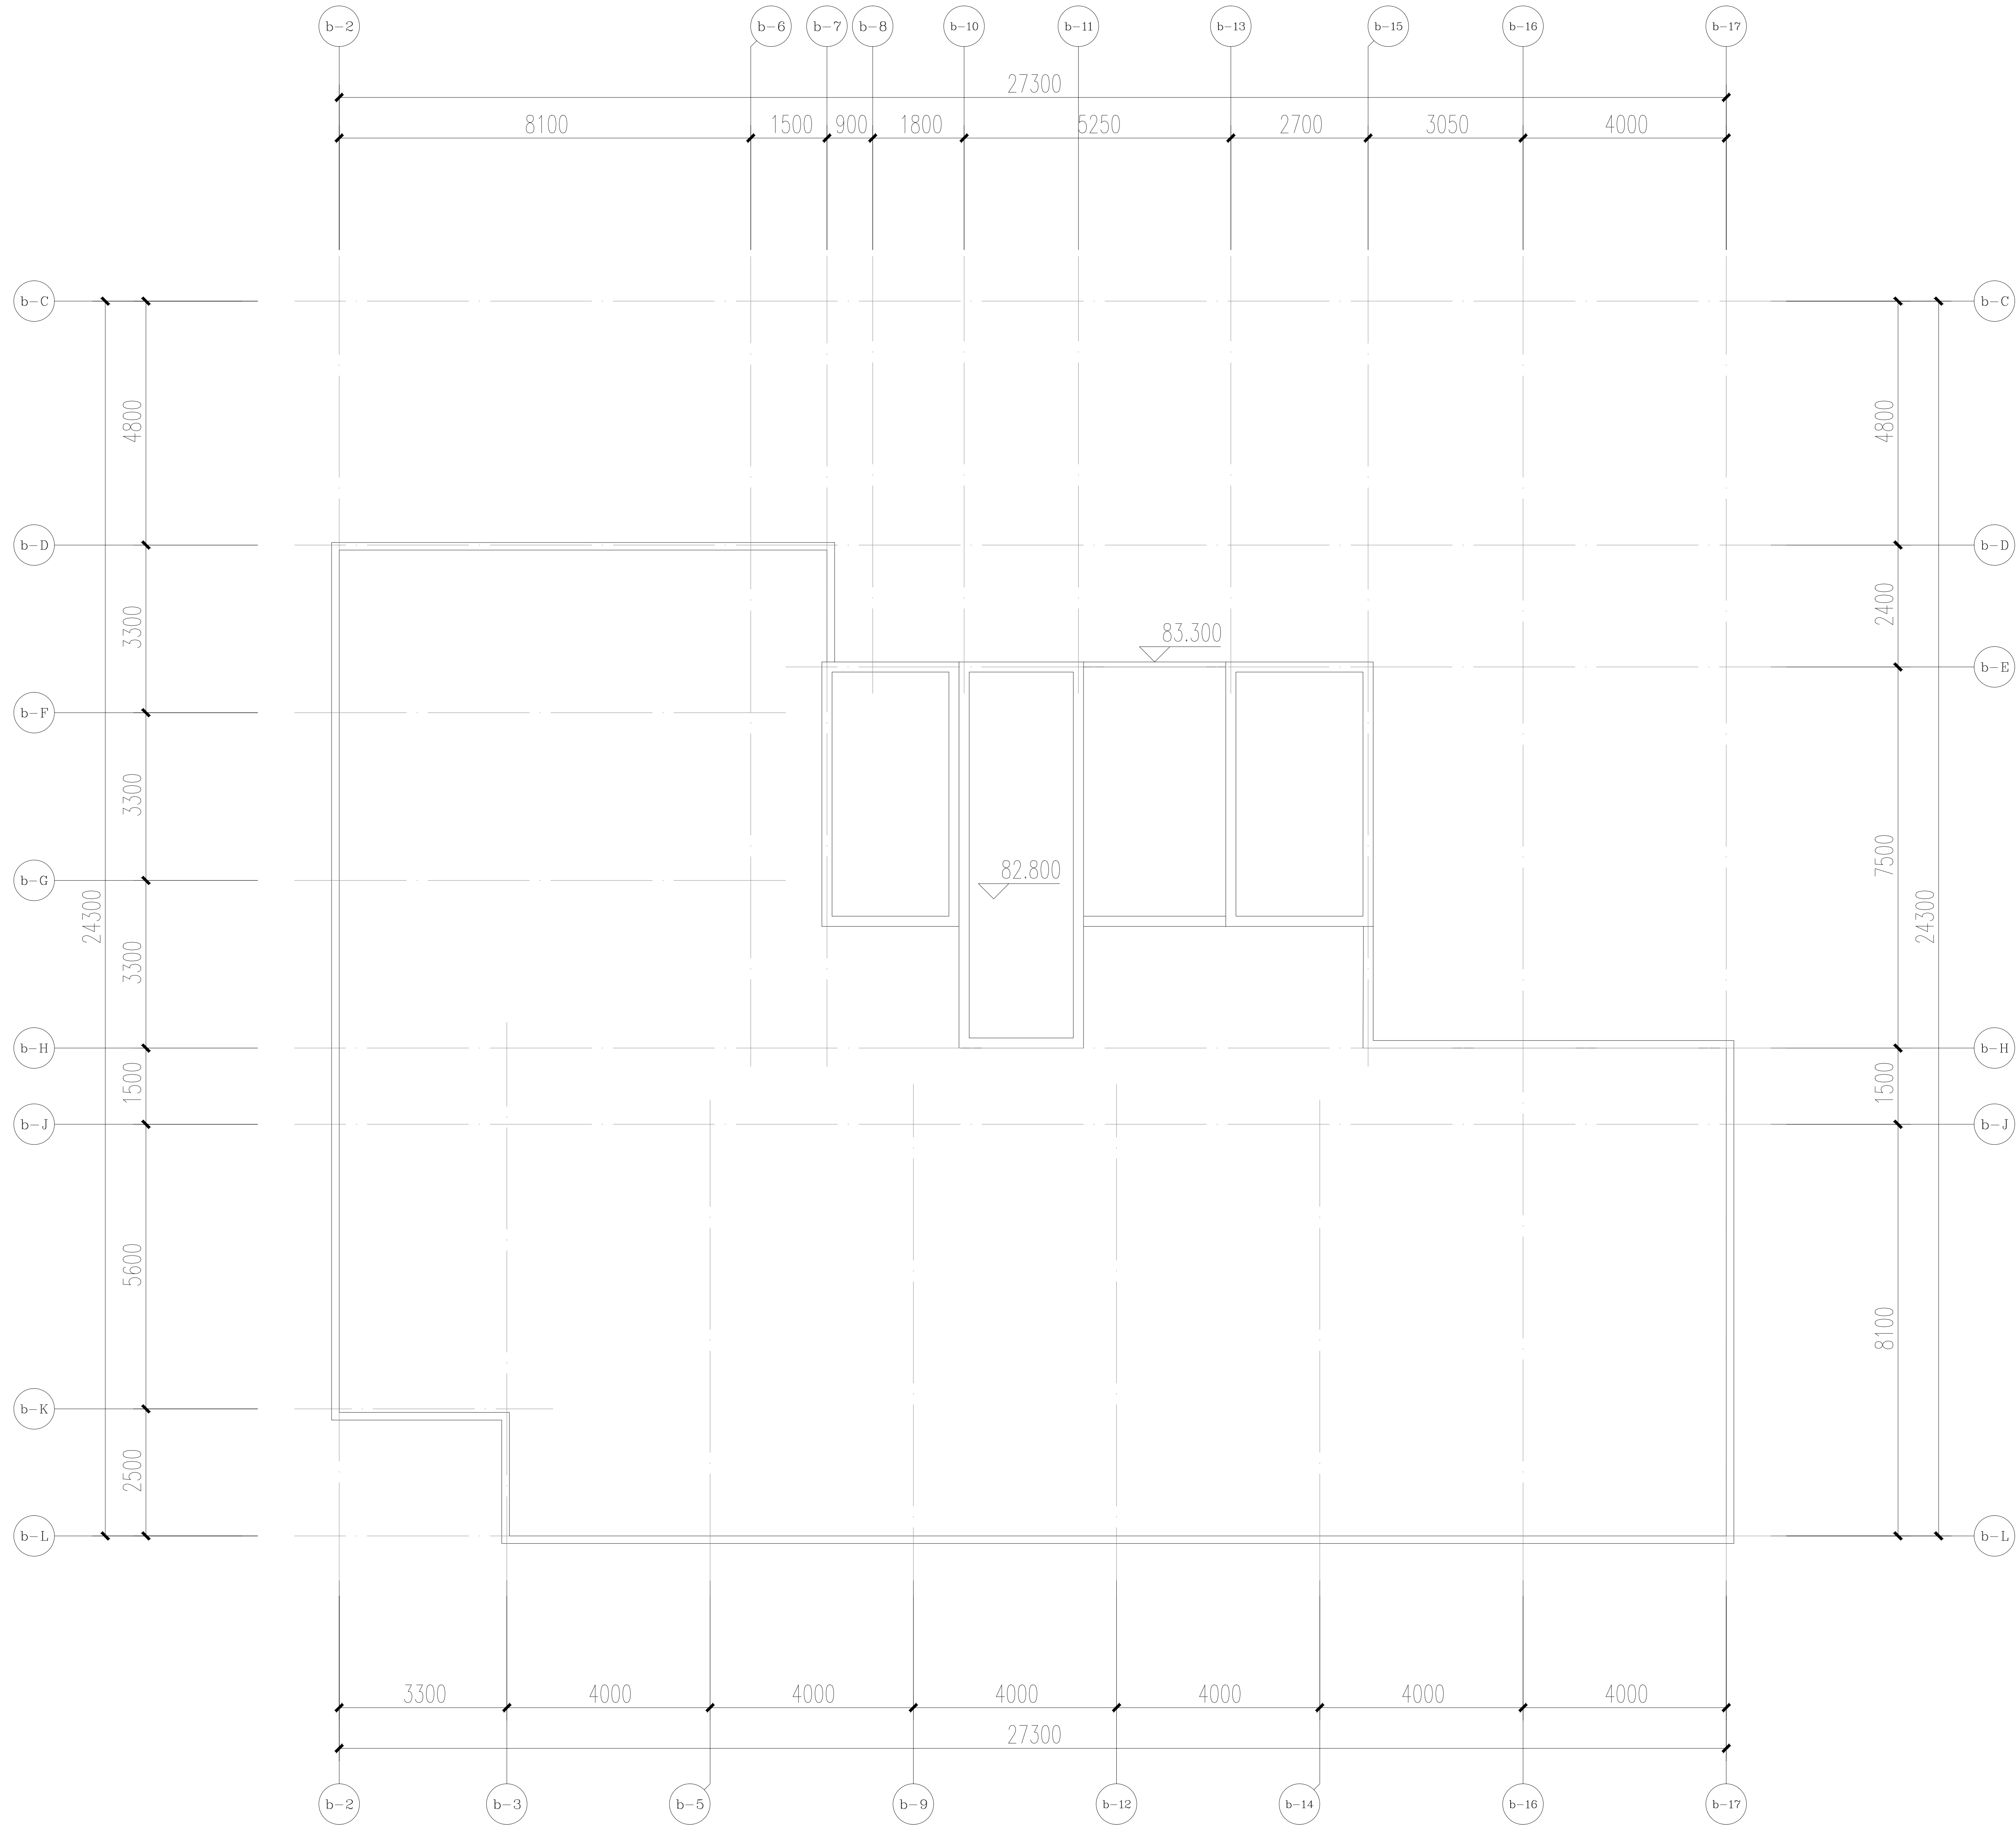

31#屋顶层平面图 1:100

版本记录 REVISION NO.	日期 DATE	说明 NOTES
索引图 KEY PLAN		
备注 NOTES		
HAE 廣州瀚華建築設計有限公司 GUANGZHOU HANHUA ARCHITECTS-ENGINEERS CO., LTD 建筑行业（建筑工程）甲级 證書編號：A144016929		
签署栏 SIGNATURE		
审 定 APPROVED BY	谢震宇	
审 核 REVIEWED BY	谢震宇	
项目负责 PROJECT CHIEF	彭淑寅	
方案负责 SCHEME CHIEF		
机电负责 MEP CHIEF		
专业负责 DISCIPLINE CHIEF	冯顶山	
校 对 CHECKED BY	姚君	
设 计 DESIGNED BY	冯顶山	
制 图 DRAWN BY	冯顶山	
建设单位 CLIENT	佛山顺北盈业房地产开发有限公司	
工程名称 PROJECT	佛山市顺德区北滘镇中心城区伦桂路东侧 03-23-06 地块项目	
分项工程 PROJECT ITEM	31#	
工程编号 PROJECT NO.	2025设003	专 业 DISCIPLINE
图纸比例 SCALE	1:100	设计阶段 STAGE
图纸名称 DRAWING TITLE	31# 屋顶层平面图	
图 号 DRAWING NO.	A-31#-6	版 本 VERSION NO.
出图日期 DATE	2025. 04. 13	归档记录 ARCHIVES

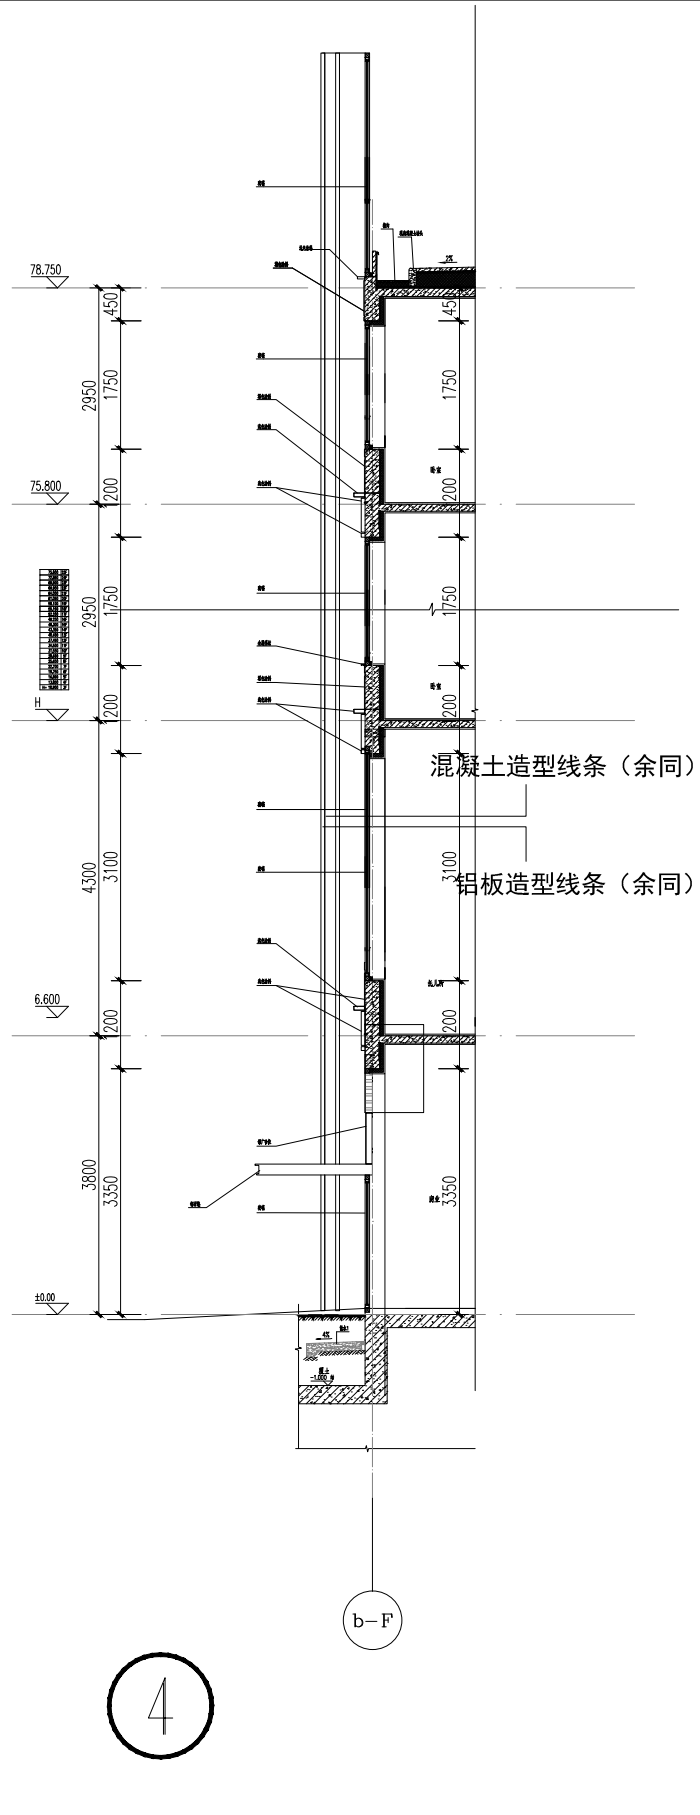

HA
廣州瀚華建築設計有限公司
建築行業 (建築工程) 中級
證書編號: A544016929

