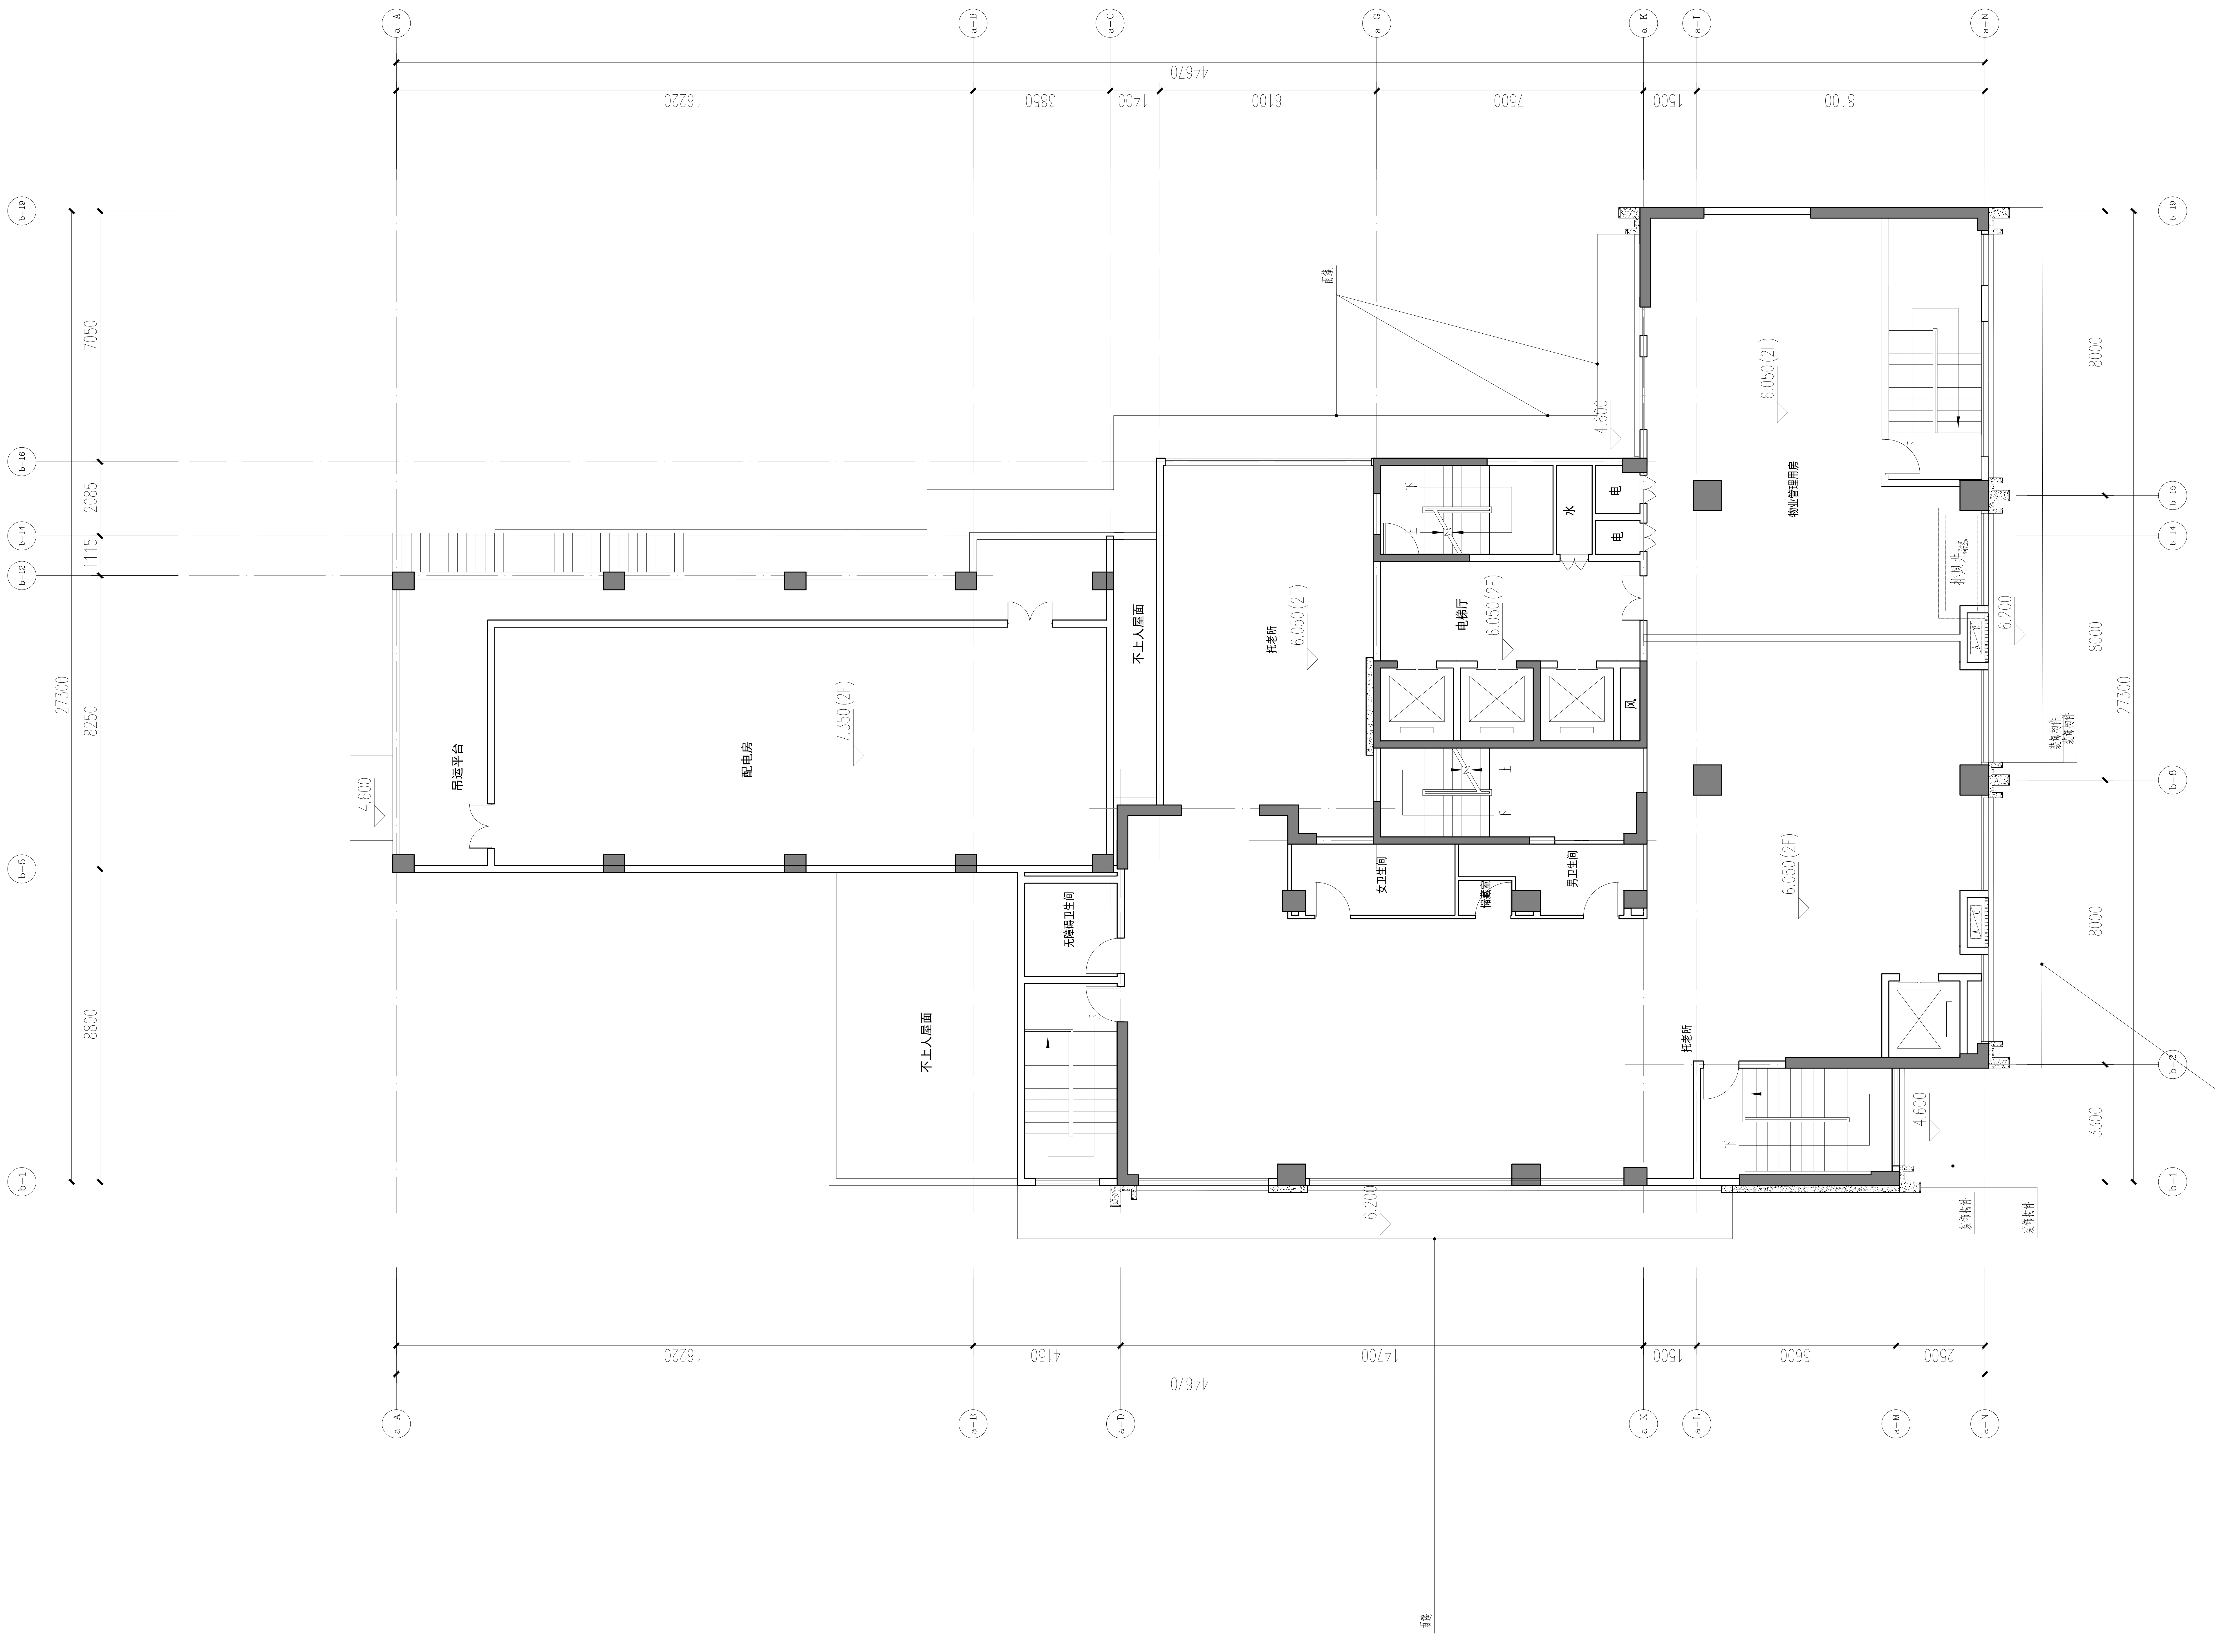

b-1
b-2
b-5
b-8
b-12
b-14
b-15
b-16
b-19
a-A
a-B
a-C
a-D
a-G
a-K
a-L
a-M
a-N
27300
8800
8250
1115
2085
7050
3300
8000
8000
8000
44670
16220
4150
14700
1500
5600
2500
3850
1400
6100
7500
8100
4.600
吊运平台
配电房
7.350(2F)
不上人屋面
不上人屋面
无障碍卫生间
托老所
6.050(2F)
女卫生间
储藏室
男卫生间
电梯厅
6.050(2F)
水
电
电
风
托老所
6.050(2F)
物业管理用房
6.050(2F)
排风井
6.200
6.200
4.600
4.600
雨篷
雨篷
雨篷
装饰构件
装饰构件
装饰构件
装饰构件

31#二层平面图 1:100

版本记录 REVISION NO.	日期 DATE	说明 NOTES

索引图 KEY PLAN

备注 NOTES

廣州瀚華建築設計有限公司
GUANGZHOU HANHUA ARCHITECTS+ENGINEERS CO.,LTD
建築行業（建築工程）甲級
證書編號：A144016929

会签栏 COUNTER SIGNATURE

方案 SCHEME		给排水 PLUMBING	
建筑 ARCHITECTURE		电气 ELECTRICAL	
结构 STRUCTURE		暖通 HVAC	
园景 LANDSCAPE			

签署栏 SIGNATURE

审定 APPROVED BY	谢震宇	谢震宇
审核 REVIEWED BY	谢震宇	谢震宇
项目负责 PROJECT CHIEF	彭淑寅	
方案负责 SCHEME CHIEF		
机电负责 MEP CHIEF		
专业负责 DISCIPLINE CHIEF	冯顶山	冯顶山
校对 CHECKED BY	姚君	
设计 DESIGNED BY	冯顶山	冯顶山
制图 DRAWN BY	冯顶山	冯顶山

建设单位 CLIENT	佛山顺北盈业房地产开发有限公司		
工程名称 PROJECT	佛山市顺德区北滘镇中心城区伦桂路东侧 03-23-05 地块项目		
分项工程 PROJECT ITEM			
工程编号 PROJECT NO.	2025设003	专业 DISCIPLINE	建筑
图纸比例 SCALE	1:100	设计阶段 STAGE	方案设计
图纸名称 DRAWING TITLE			
图号 DRAWING NO.		版本 VERSION NO.	V1.0
出图日期 DATE	2025.04.13	归档记录 ARCHIVES	

本图纸须经行政许可后方可用于施工
THIS DRAWING MUST BE APPROVED BY THE ADMINISTRATIVE LICENSE FOR CONSTRUCTION