


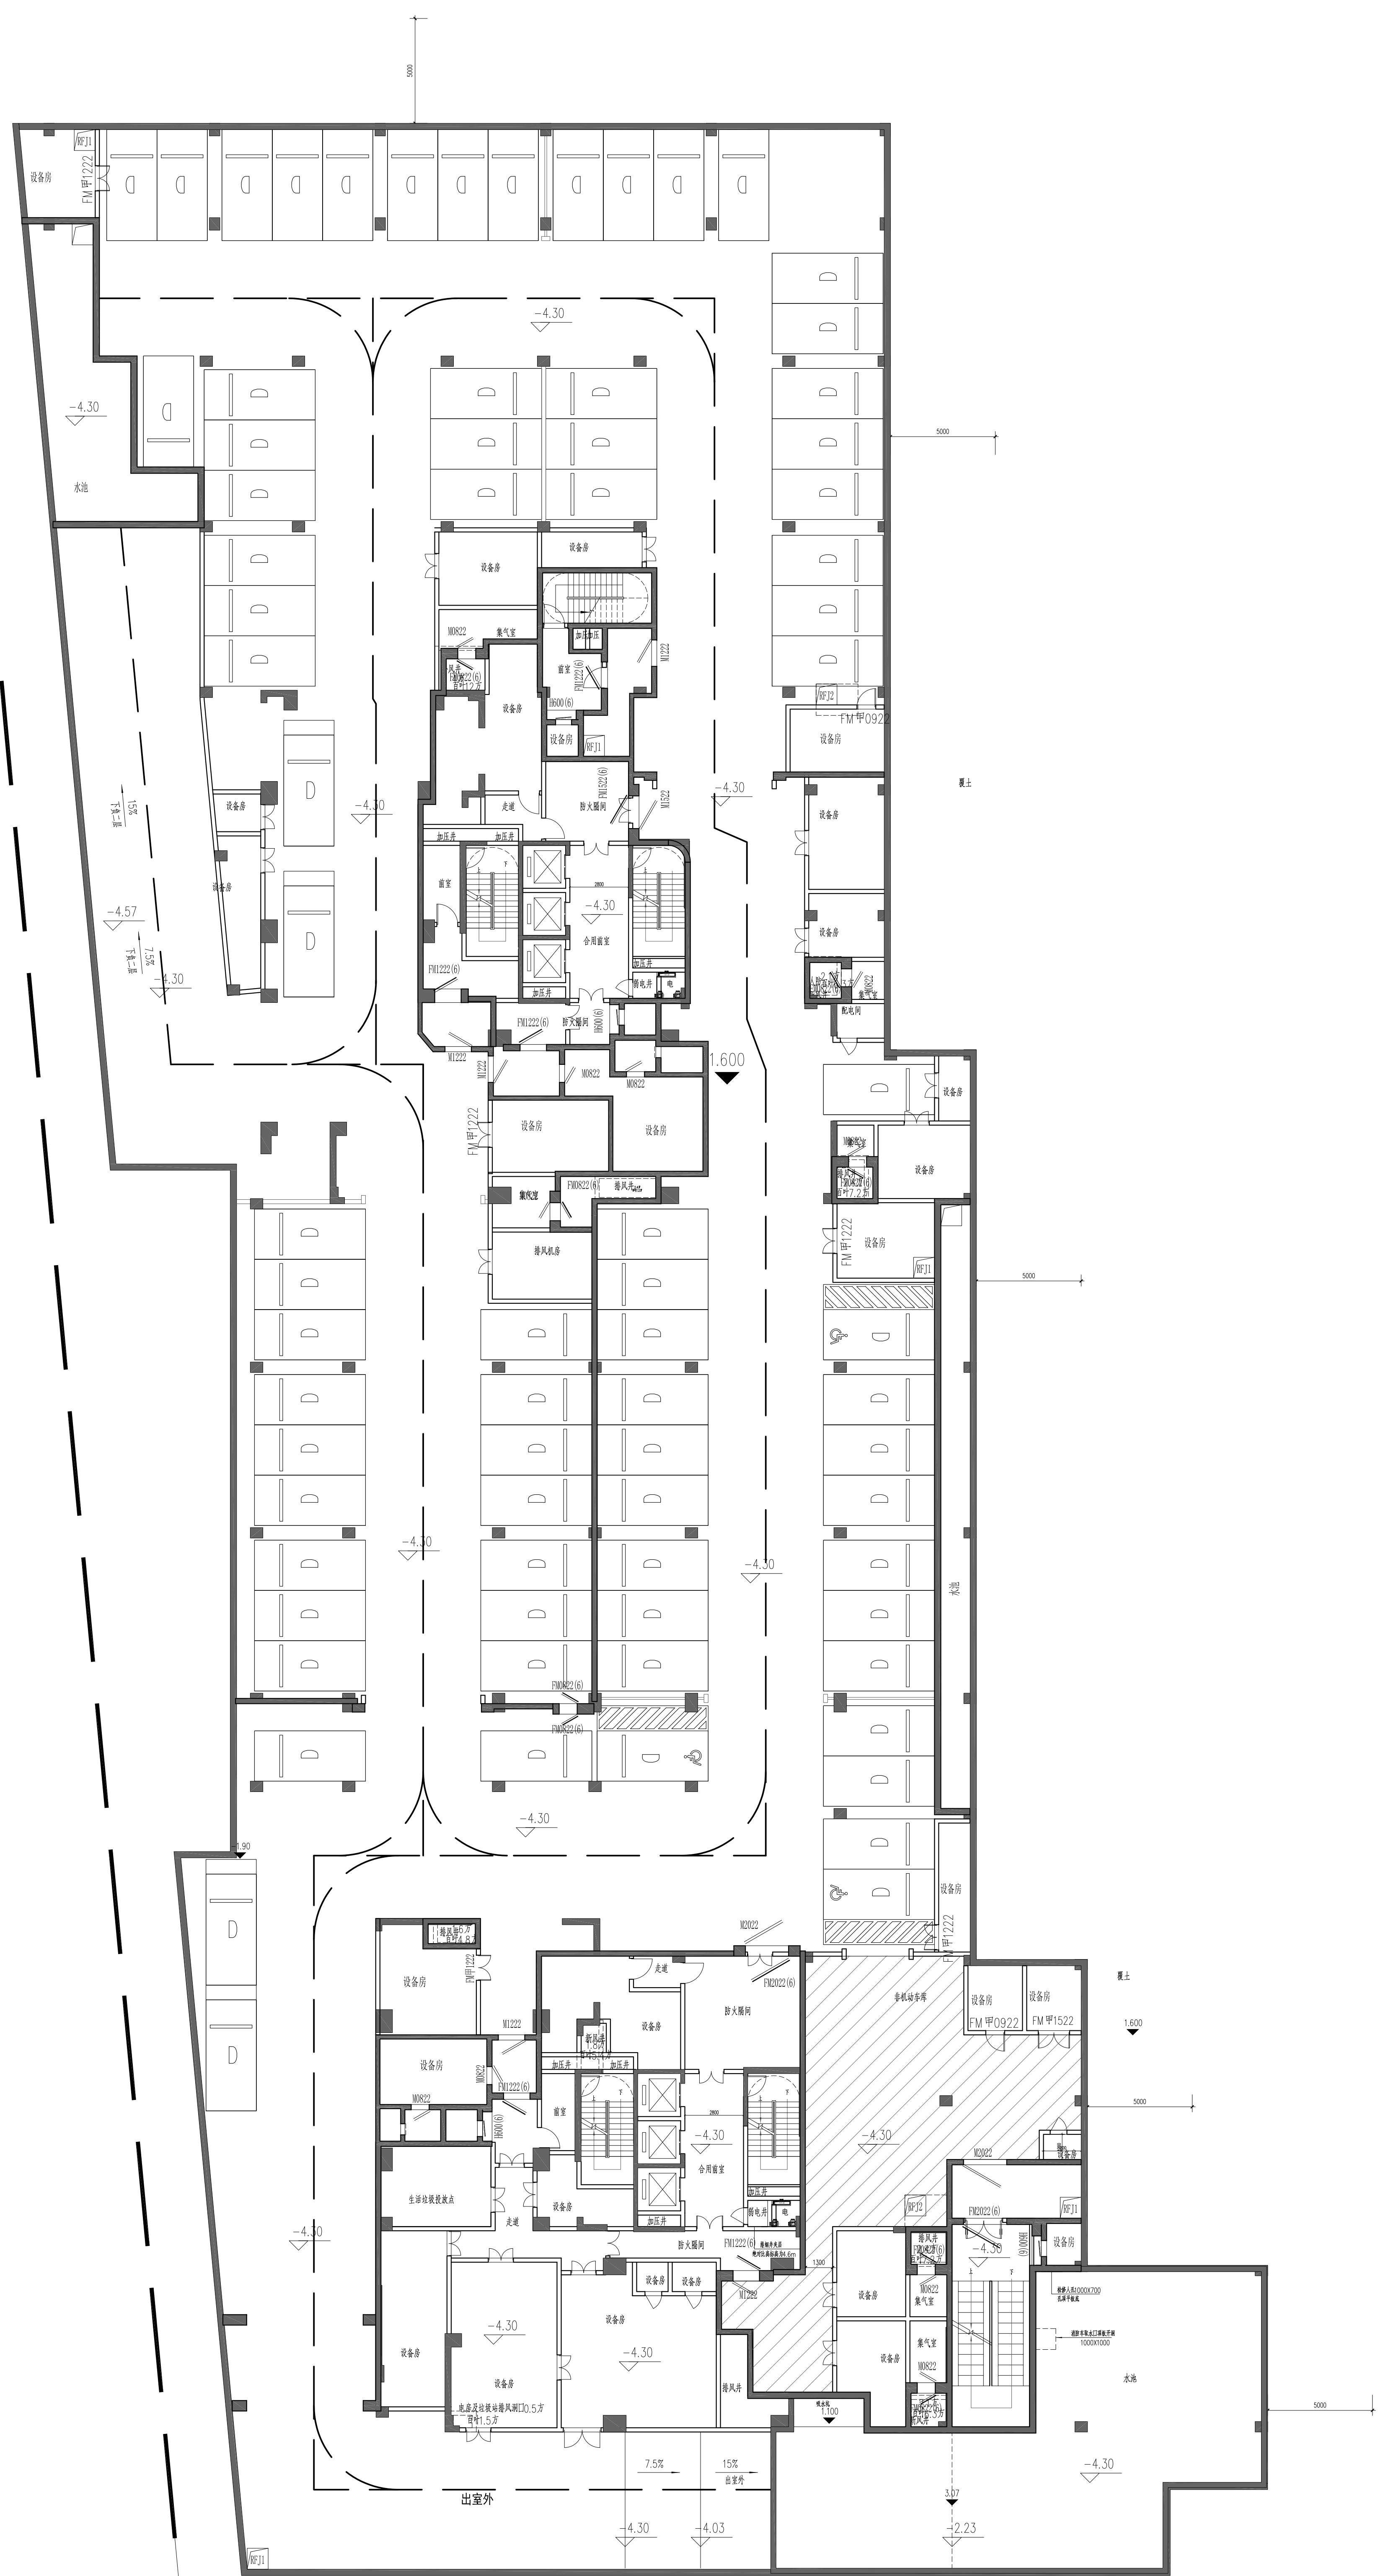

负一层平面 1:150

托儿所车位	住宅标准车位	商业车位	住宅无障碍车位	住宅平行车位
托老所车位	警务车位	住宅来访车位	住宅无障碍车位	

[illegible]