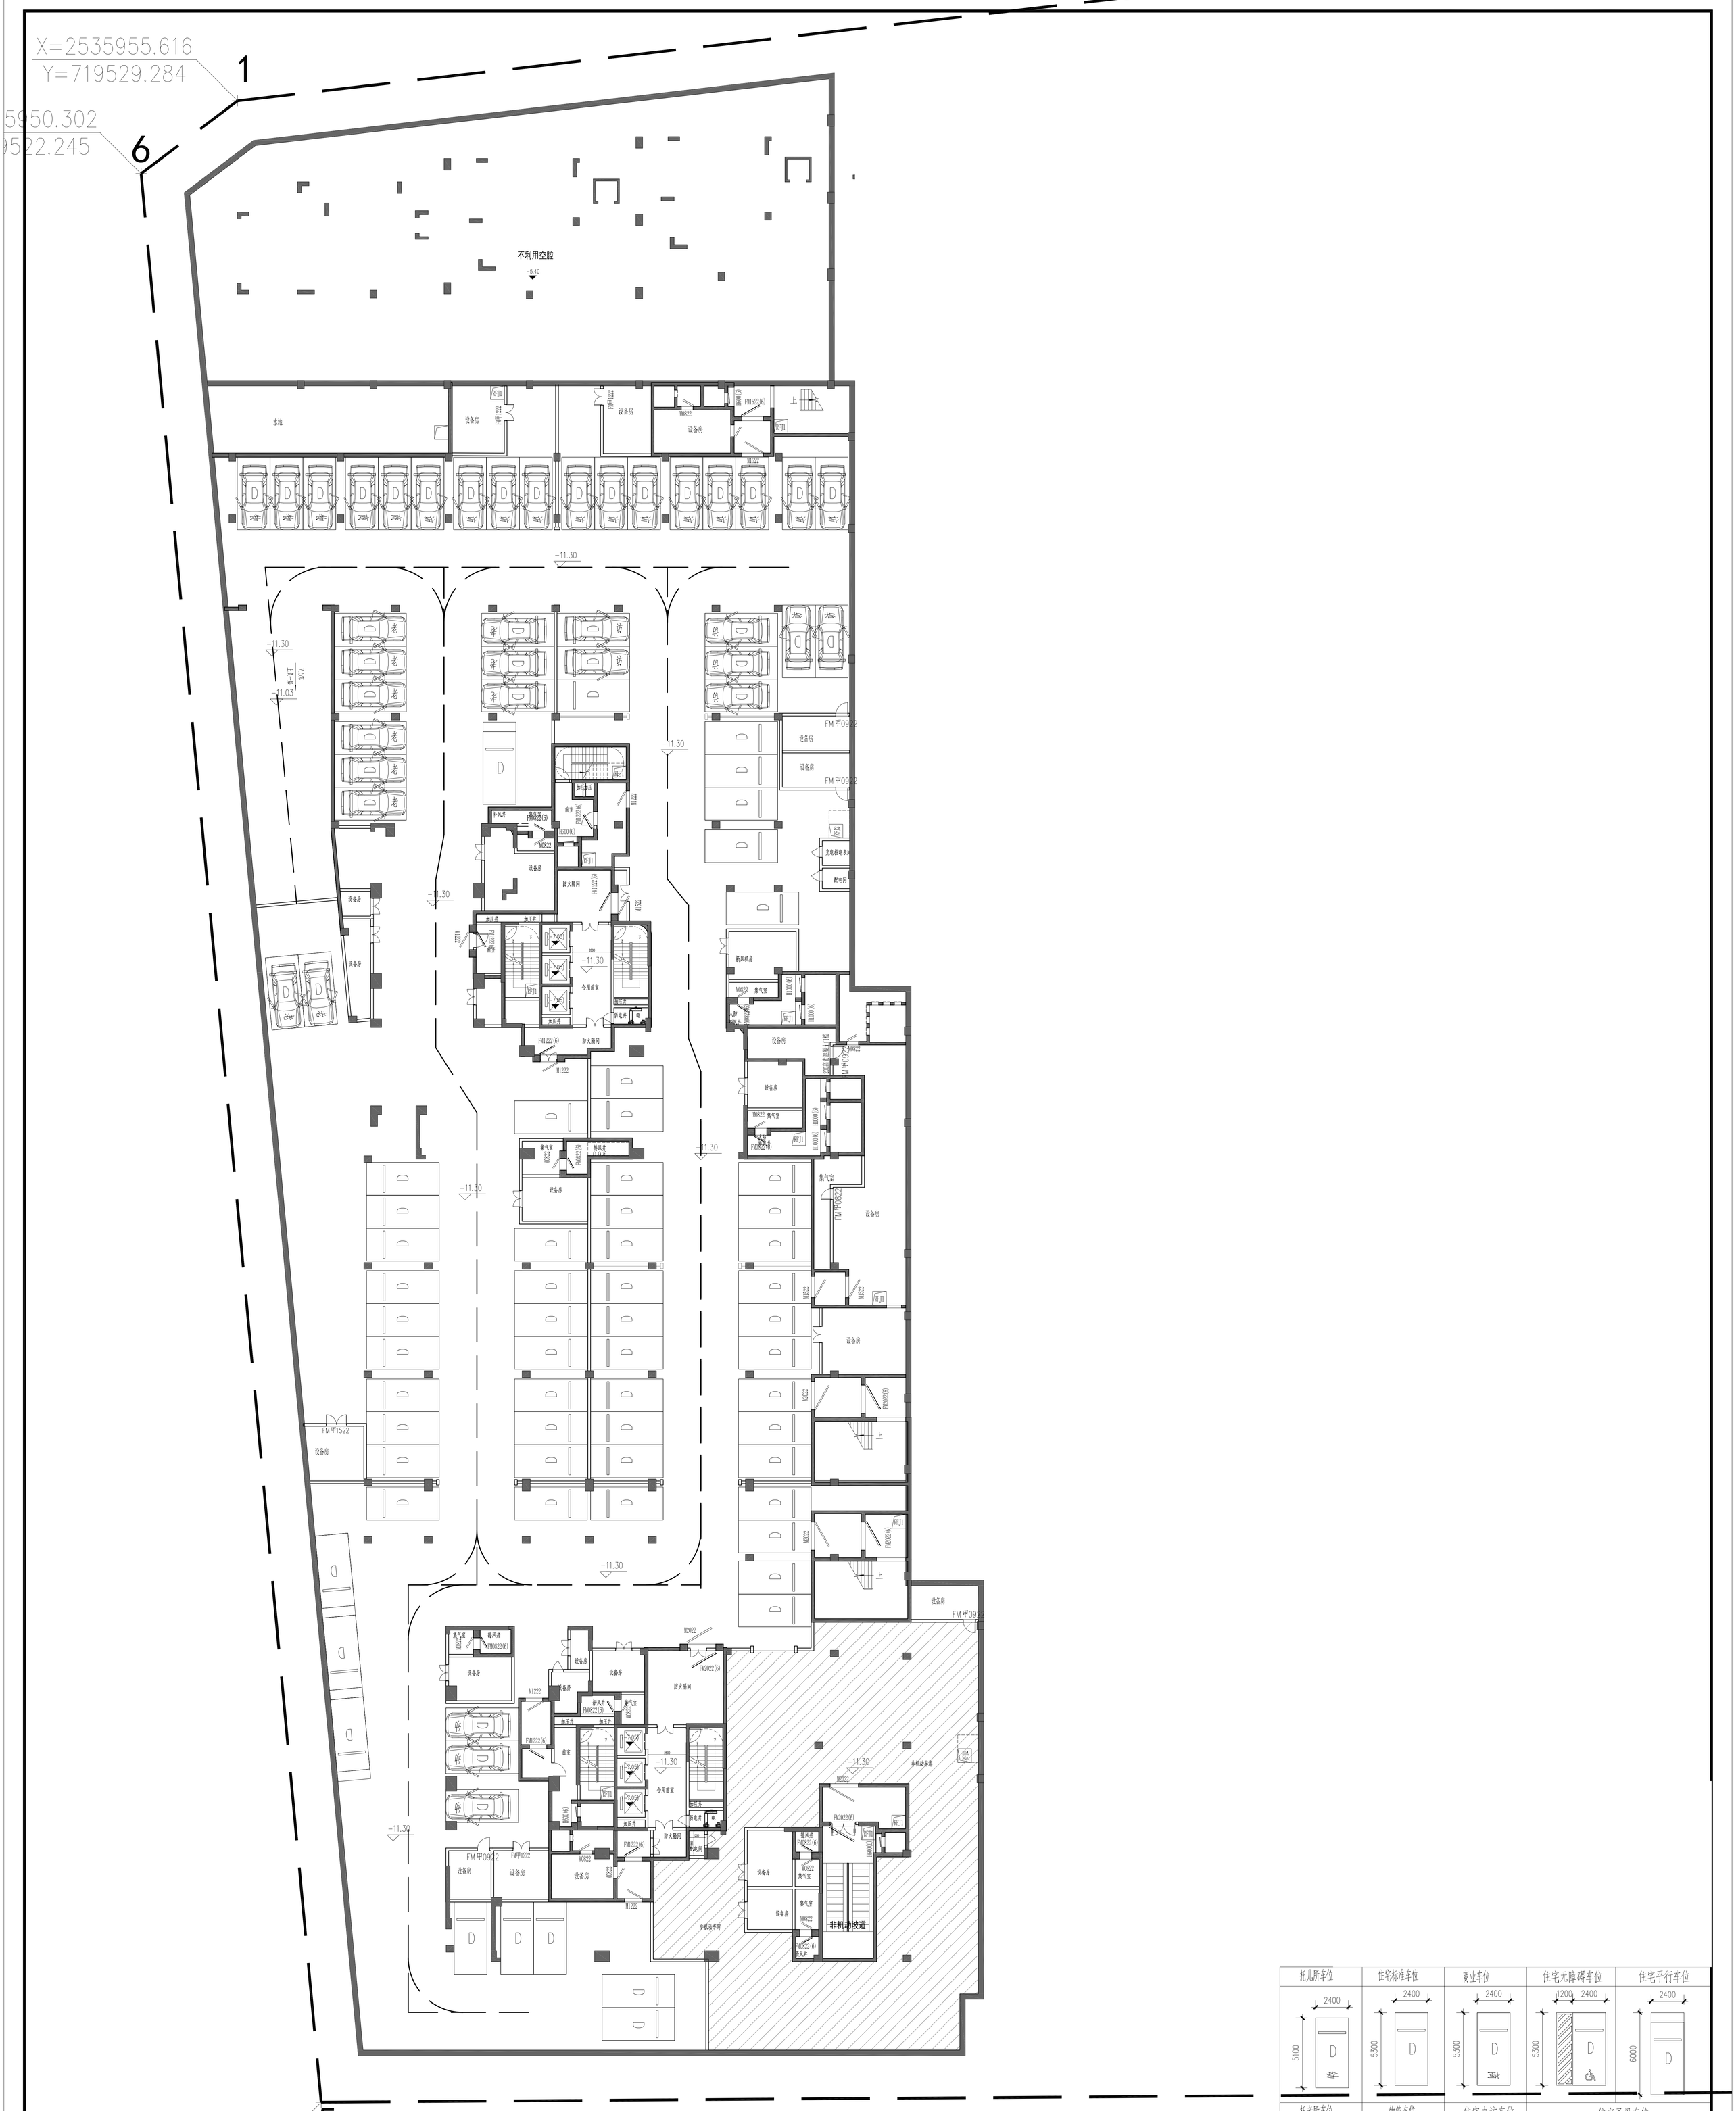
X=2535955.616
Y=719529.284
1
6
5
X=2535809.500
Y=719535.393
不利用空腔
水池
设备房
-11.30
-11.03
坡道
7.45%
FM甲0922
FM甲1522
FM甲1222
非机动车库
非机动坡道
新风机房
集气室
消防控制室
配电间
光电桩电表间
合用盥室
盥室
排风井
新风井
加压井
排烟井
电井
W1222
W1522
W2022
WM822
FM1222(6)
FM2022(6)
FM0822(6)
HM600(6)
HM1000(6)
FM甲2022
FM甲0822
FM甲1222
FM甲0922
FM甲1522