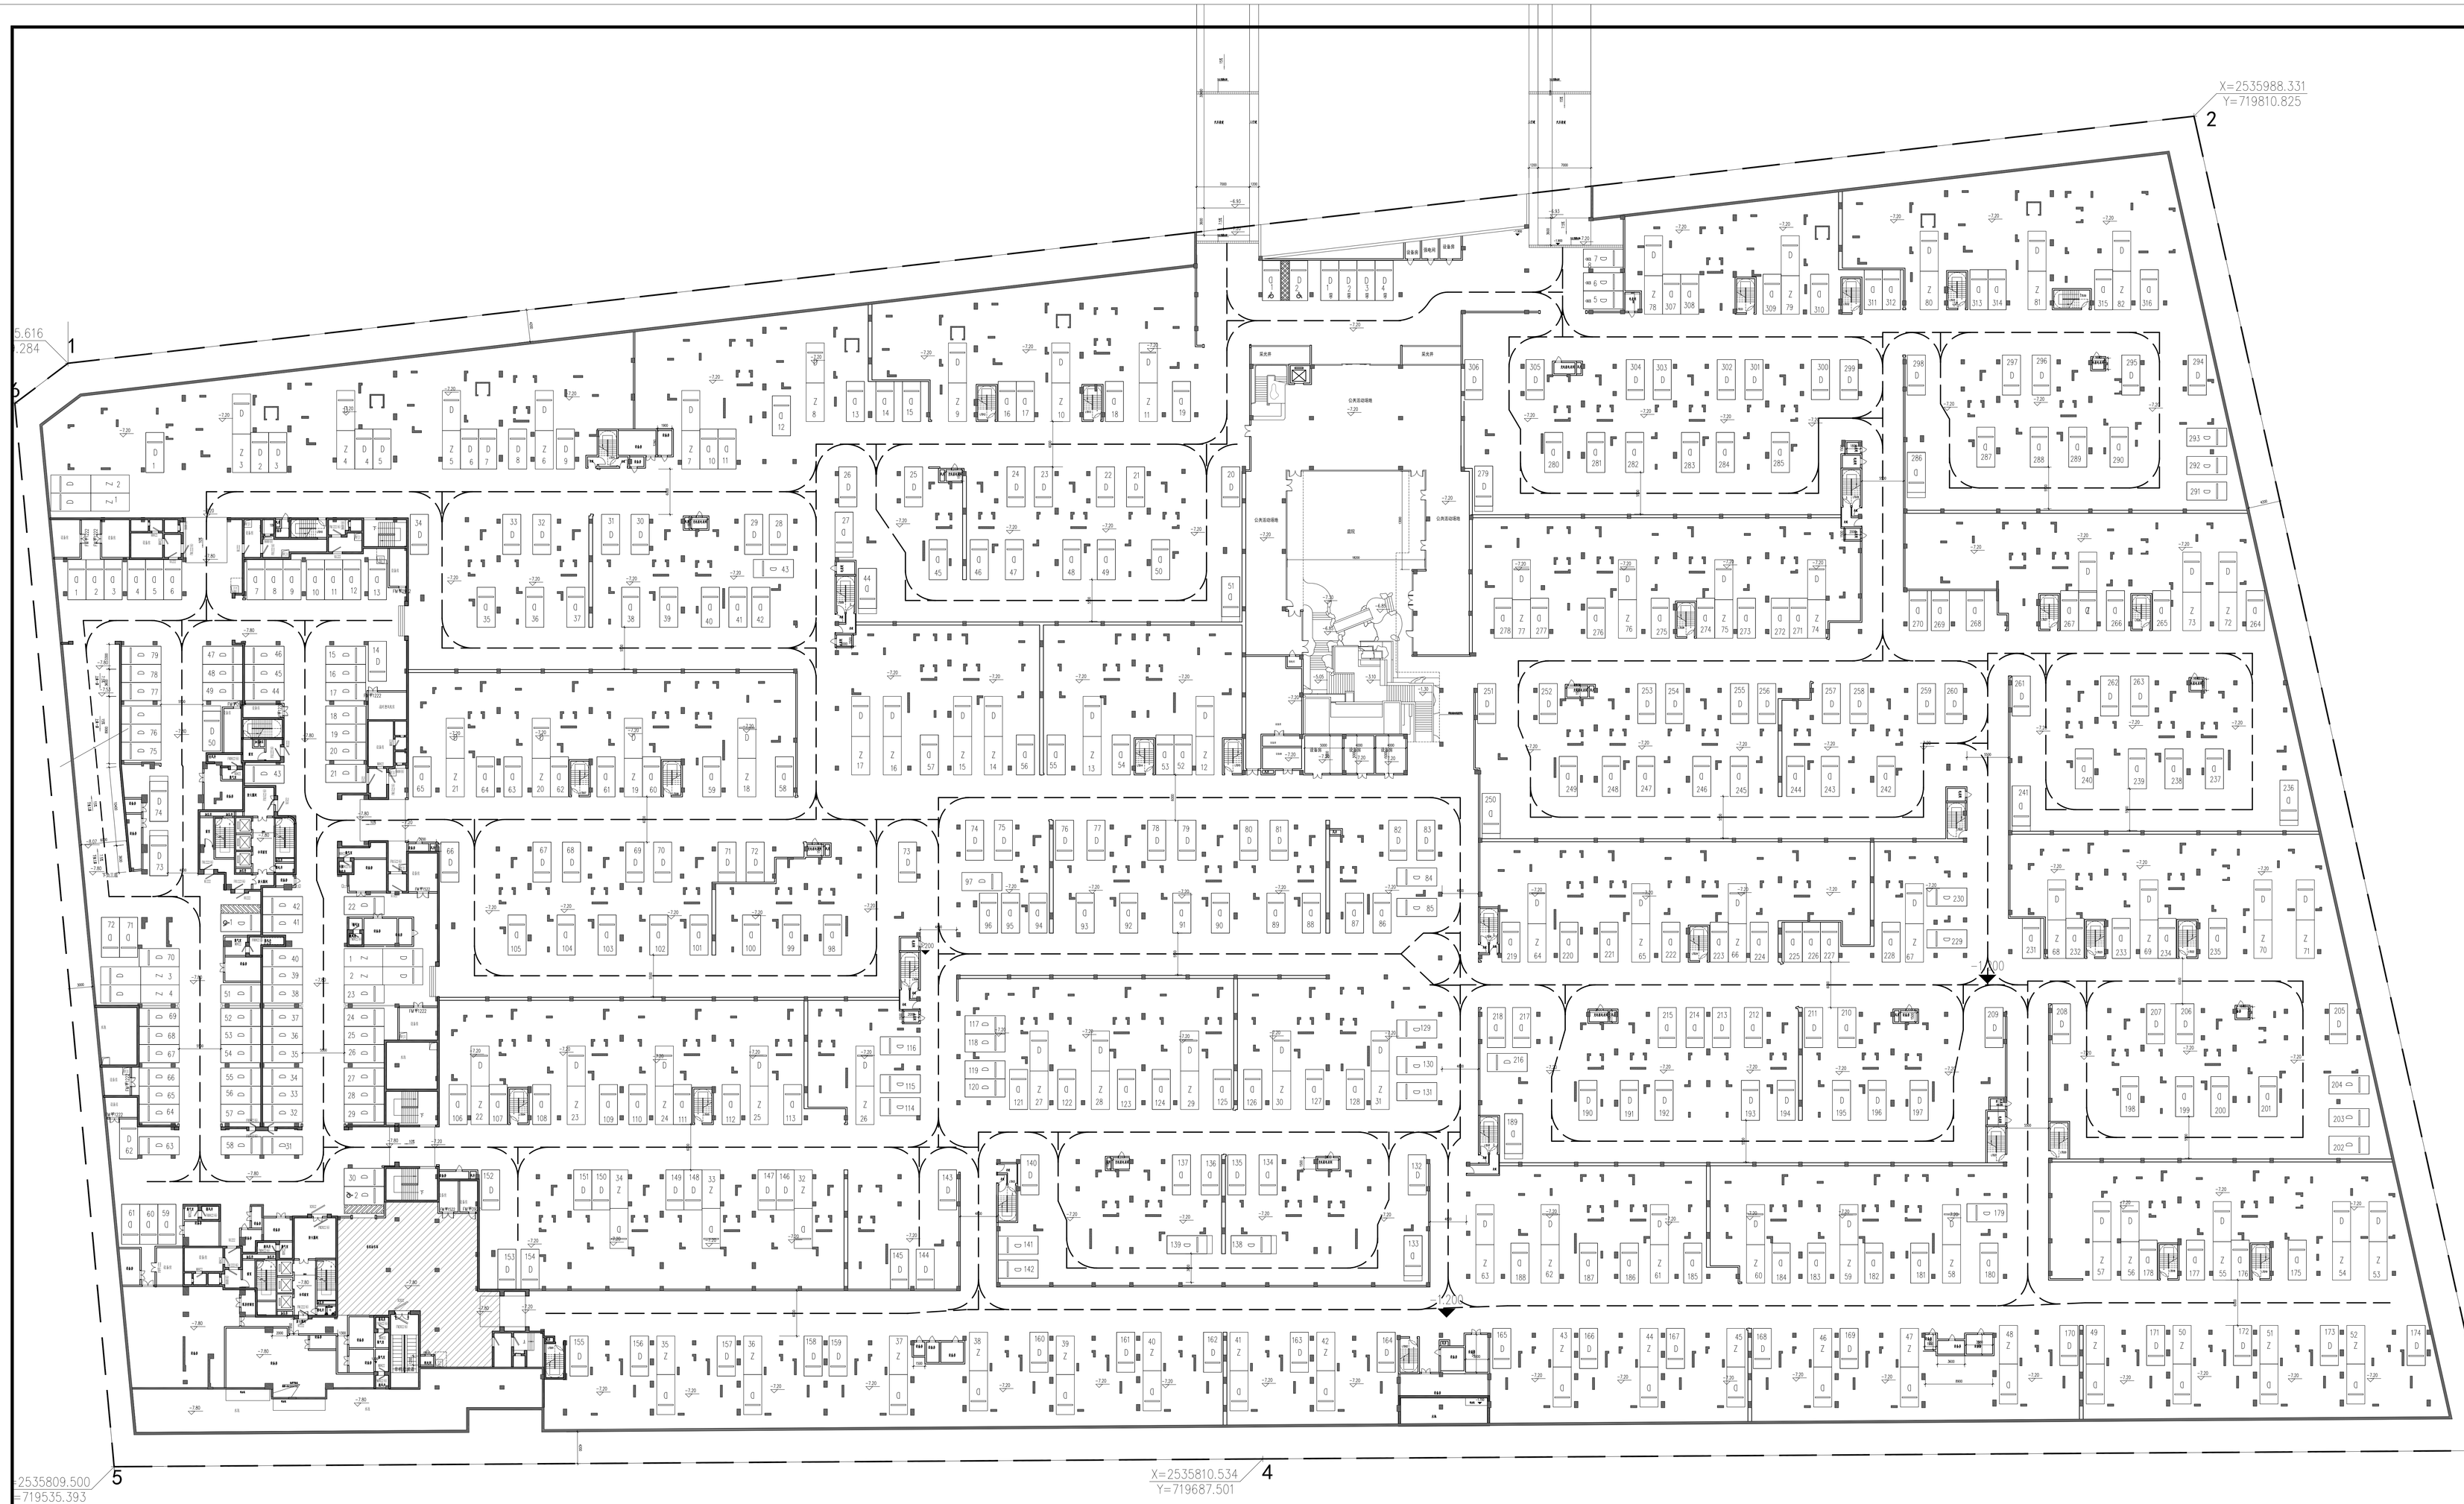

负二层平面 1:300

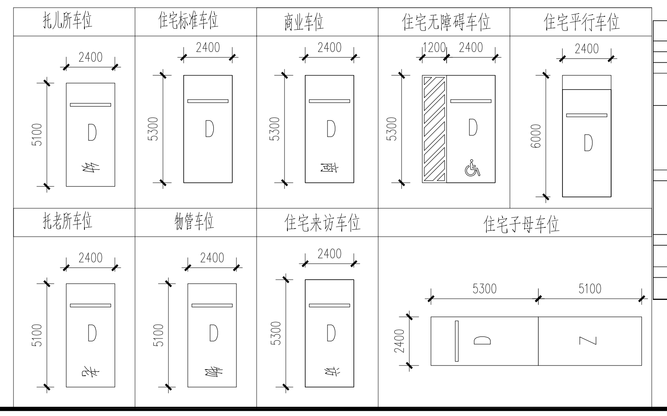

地下室停车位一览表

项目		单位	第一层		第二层		第三层		备注
建筑面积		m^2	4645.09		44065.36		6448.8		合计：55057.45m^2
/	/	/	数量	折算后	数量	折算后	数量	折算后	
住宅车位		辆	77	77	485	528	60	60	新建住宅配建停车位应按100%建设充电设施或预留安装充电设施接口。
其中	主人防区标准车位	辆	/	/	316	316	60	60	
	人防区标准车位	辆	74	74	79	79	/	/	
	主人防区子母车位	辆	/	/	62	123	/	/	子母车位折算按1.5个标准车位计算。人防住宅车位240辆，非人防车位441辆。
	人防区子母车位	辆	/	/	4	6	/	/	
	非人防区无障碍车位	辆	/	/	2	2	/	/	
	人防区无障碍车位	辆	3	3	2	2	/	/	
	托儿所车位	辆	/	/	7	7	36	36	
其中	标准车位	辆			7	7	36	36	7个出租车车位，19个住宅访客车位，3个物管车位，3个托儿所车位，11个托老所车位
	充电车位	辆					36	36	
商业车位		辆	/	/	/	/	2	2	
其中	标准车位	辆							
	充电车位	辆					2	2	
合计（折算后）		辆	77		535		98		
非机动车车位		辆	78		200		221		合计499辆，50%作为电动自行车。

会签栏 COUNTER SIGNATURE			
方案 COOK	1:300	给排水 PLUMBING	
建筑 ARCHITECTURE		电气 ELECTRICAL	
结构 STRUCTURE		暖通 HVAC	
园林 LANDSCAPE			
签署栏 SIGNATURE			
审定 APPROVED BY	谢置宇		
审核 REVIEWED BY	谢置宇		
项目负责 PROJECT CHIEF	彭淑寅		
方案负责 COOK CHIEF			
机电负责 M/E CHIEF			
专业负责 DISCIPLINE CHIEF	冯国山		
校对 CHECKED BY	施君		
设计 DESIGNED BY	冯国山		
制图 DRAWN BY	冯国山		
建设单位 CLIENT	佛山顺北盈业房地产开发有限公司		
工程名称 PROJECT	佛山市顺德区北滘镇中心区住宅项目东侧B2-2-05地块项目		
分项工程 PROJECT ITEM			
工程编号 PROJECT NO.	2025设003	专业 DISCIPLINE	建筑
图纸比例 SCALE	1:300	设计阶段 STAGE	方案设计
图纸名称 DRAWING TITLE	负二层平面图		
图号 DRAWING NO.	A1-002	版本 REVISION NO.	V1.0
出图日期 DATE	2025.04.13	归档记录 REVISED	

本图纸须经行政许可后方可用于施工
THIS DRAWING MUST BE APPROVED BY THE ADMINISTRATIVE LICENSE FOR CONSTRUCTION

版本记录 REVISION NO.	日期 DATE	说明 NOTES

索引图 KEY PLAN

备注 NOTES

广州瀚華建築設計有限公司
GUANGZHOU HANHUA ARCHITECTS-ENGINEERS CO., LTD
建筑行业（建筑工程）甲级
资质编号：A144014029