



























































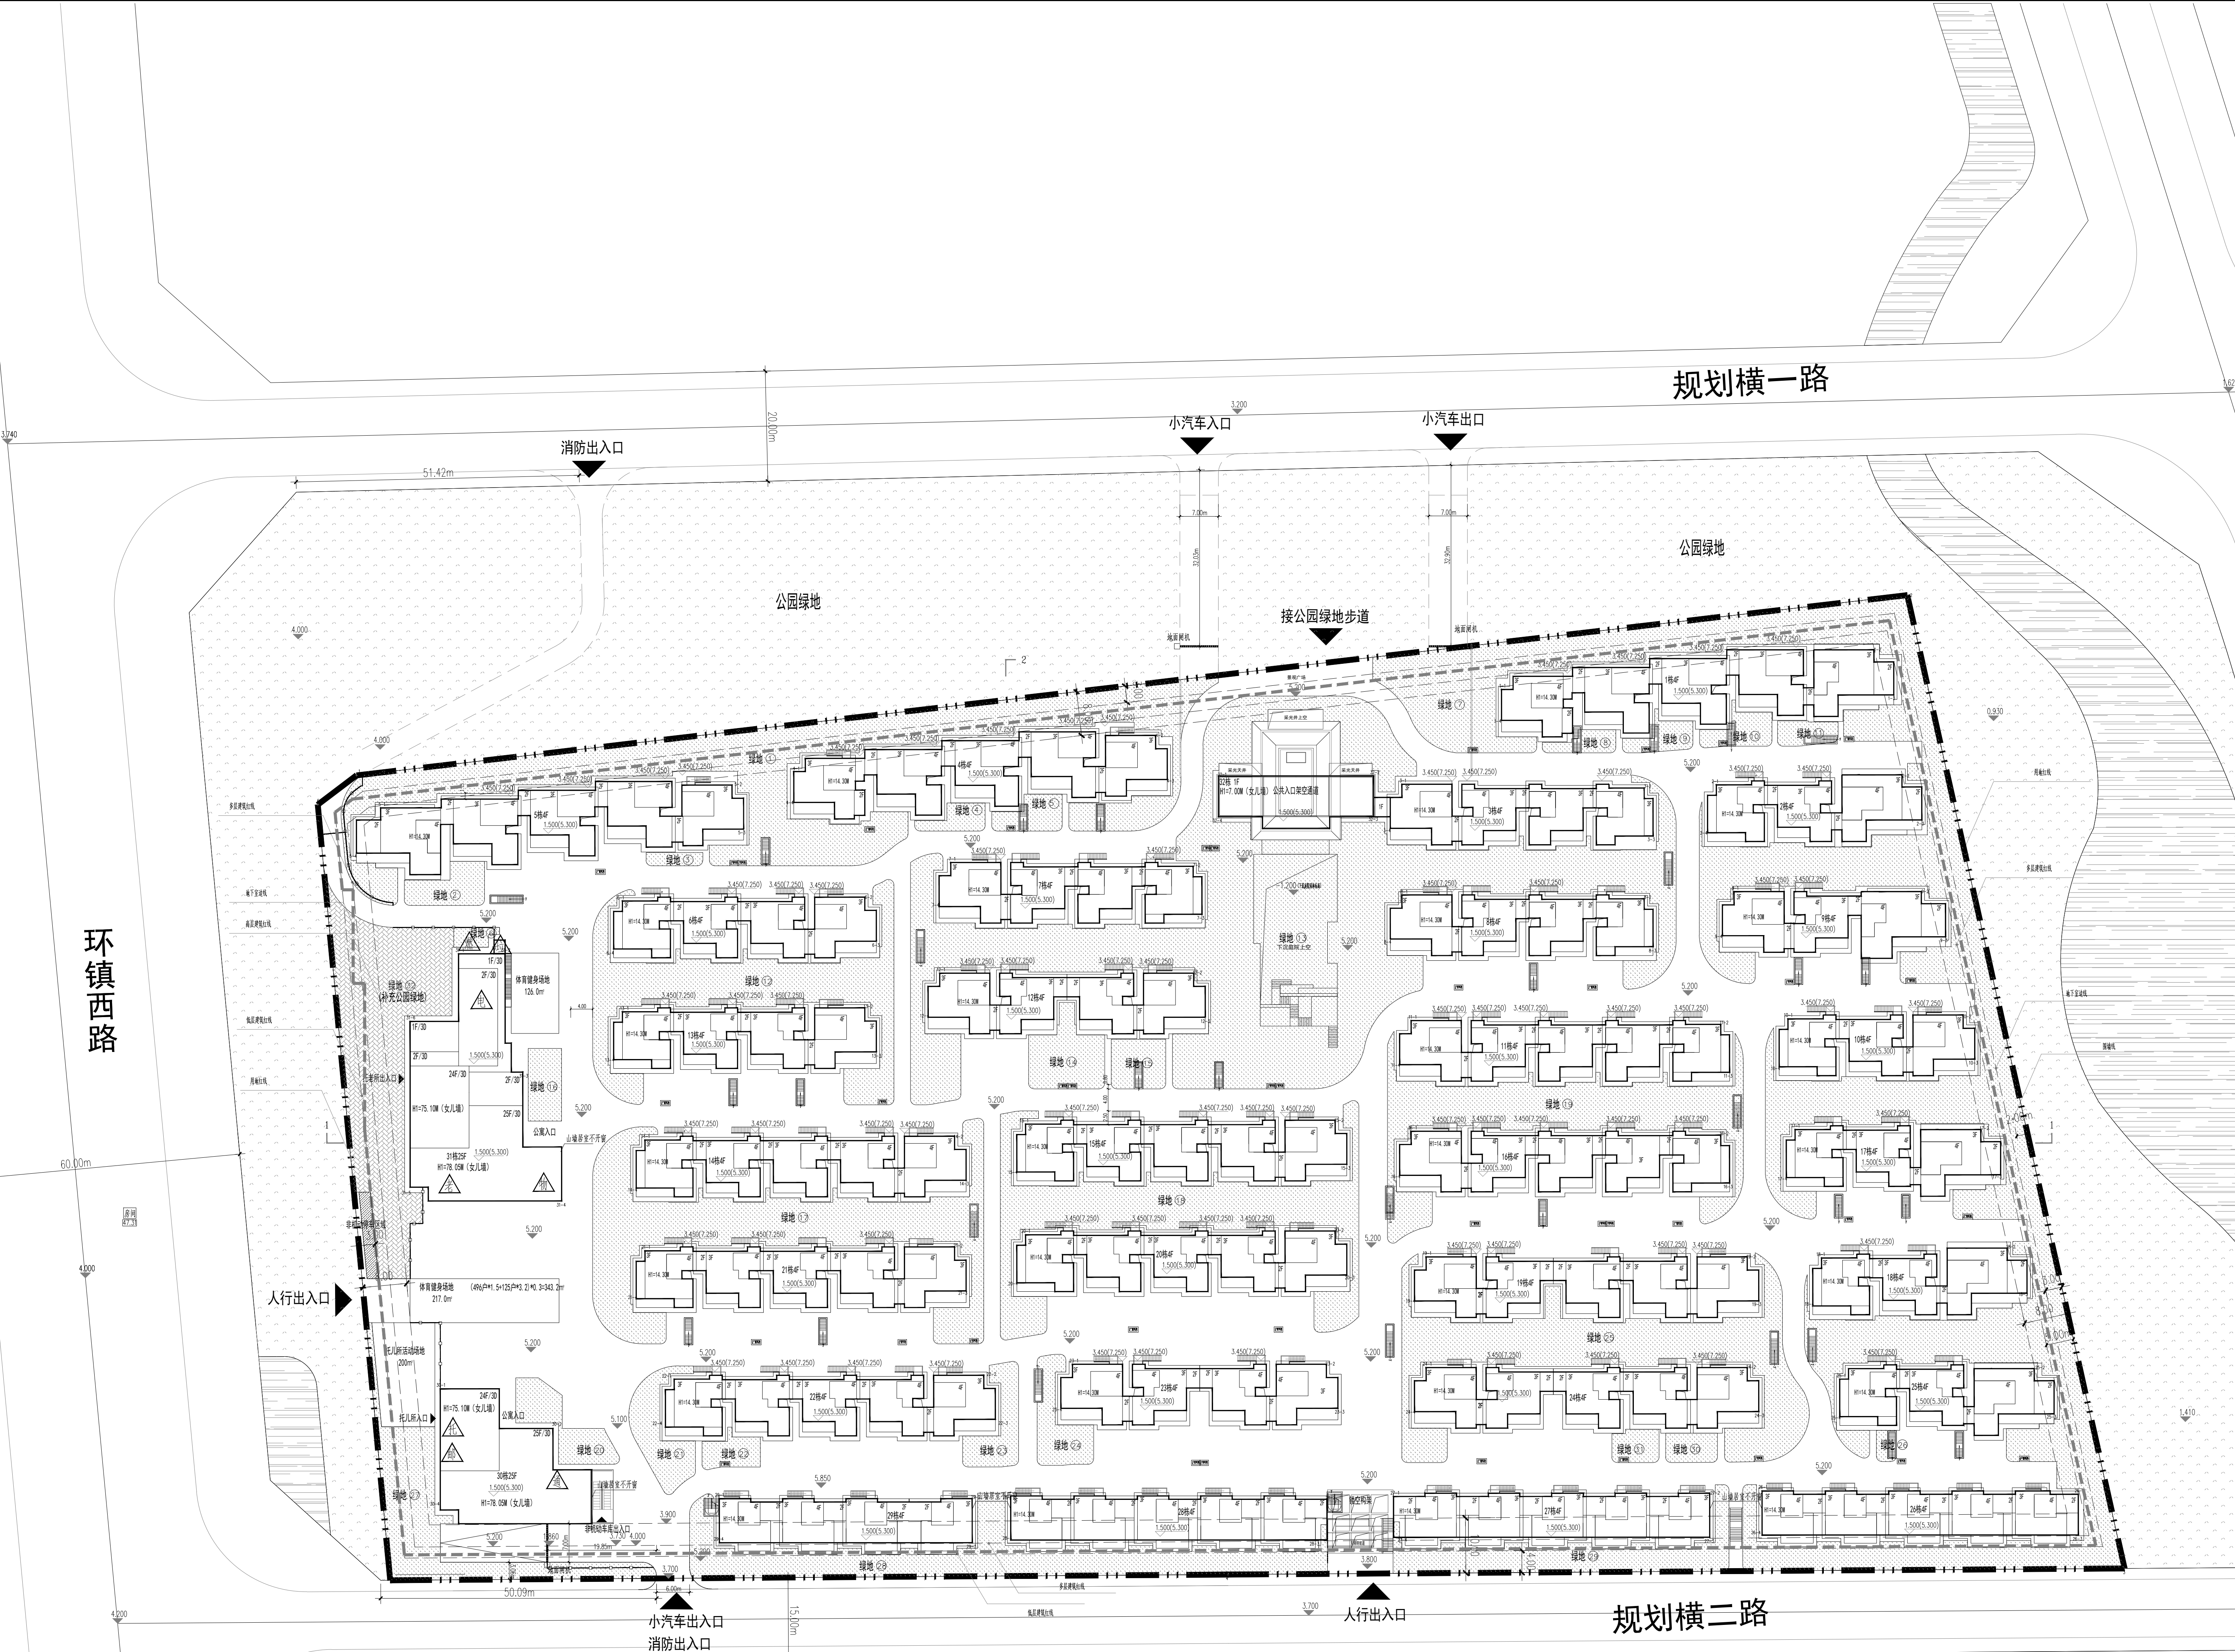

图例

 	用地红线		绿地
	地下室边线		非机动车停车区域
	建设红线		补充公园绿地
	小区围墙线		公园绿草
	出入口		水域
	建筑入口		
	建筑标高		
	建筑层数		
	建筑高度		

[illegible]

编号	单位 (M ²)	绿化面积	折算系数	绿地面积 (注: 参加计算绿地率计算的绿地面积)
1	m ²	1480.03	1.0	1480.03
2	m ²	87.75	1.0	87.75
3	m ²	24.29	1.0	24.29
4	m ²	46.35	1.0	46.35
5	m ²	66.61	1.0	66.61
6	m ²	29.81	1.0	29.81
7	m ²	3548.24	1.0	3548.24
8	m ²	41.46	1.0	41.46
9	m ²	53.32	1.0	53.32
10	m ²	64.79	1.0	64.79
11	m ²	46.14	1.0	46.14
12	m ²	648.46	1.0	648.46
13	m ²	3074.24	1.0	3074.24
14	m ²	152.59	1.0	152.59
15	m ²	88.67	1.0	88.67
16	m ²	79.90	1.0	79.90
17	m ²	906.72	1.0	906.72
18	m ²	744.56	1.0	744.56
19	m ²	643.71	1.0	643.71
20	m ²	128.16	1.0	128.16
21	m ²	139.19	1.0	139.19
22	m ²	56.48	1.0	56.48
23	m ²	106.18	1.0	106.18
24	m ²	121.27	1.0	121.27
25	m ²	827.45	1.0	827.45
26	m ²	20.20	1.0	20.20
27	m ²	415.08	1.0	415.08
28	m ²	659.67	1.0	659.67
29	m ²	318.51	1.0	318.51
30	m ²	50.11	1.0	50.11
合计	m ²	49.87	1.0	49.87
绿地率	%	14719.81	30.00%	14719.81

补充公园绿地				
编号	单位 (M ²)	绿化面积	折算系数	绿地面积 (注: 参加计算绿 率计算的绿地面积)
32	m ²	831.80	1.0	831.80

版本记录 REVISION NO.	日期 DATE	说明 REMARKS

索引图 KEY PLAN

备注 NOTES

[illegible]

绿化总平面图1:500