















































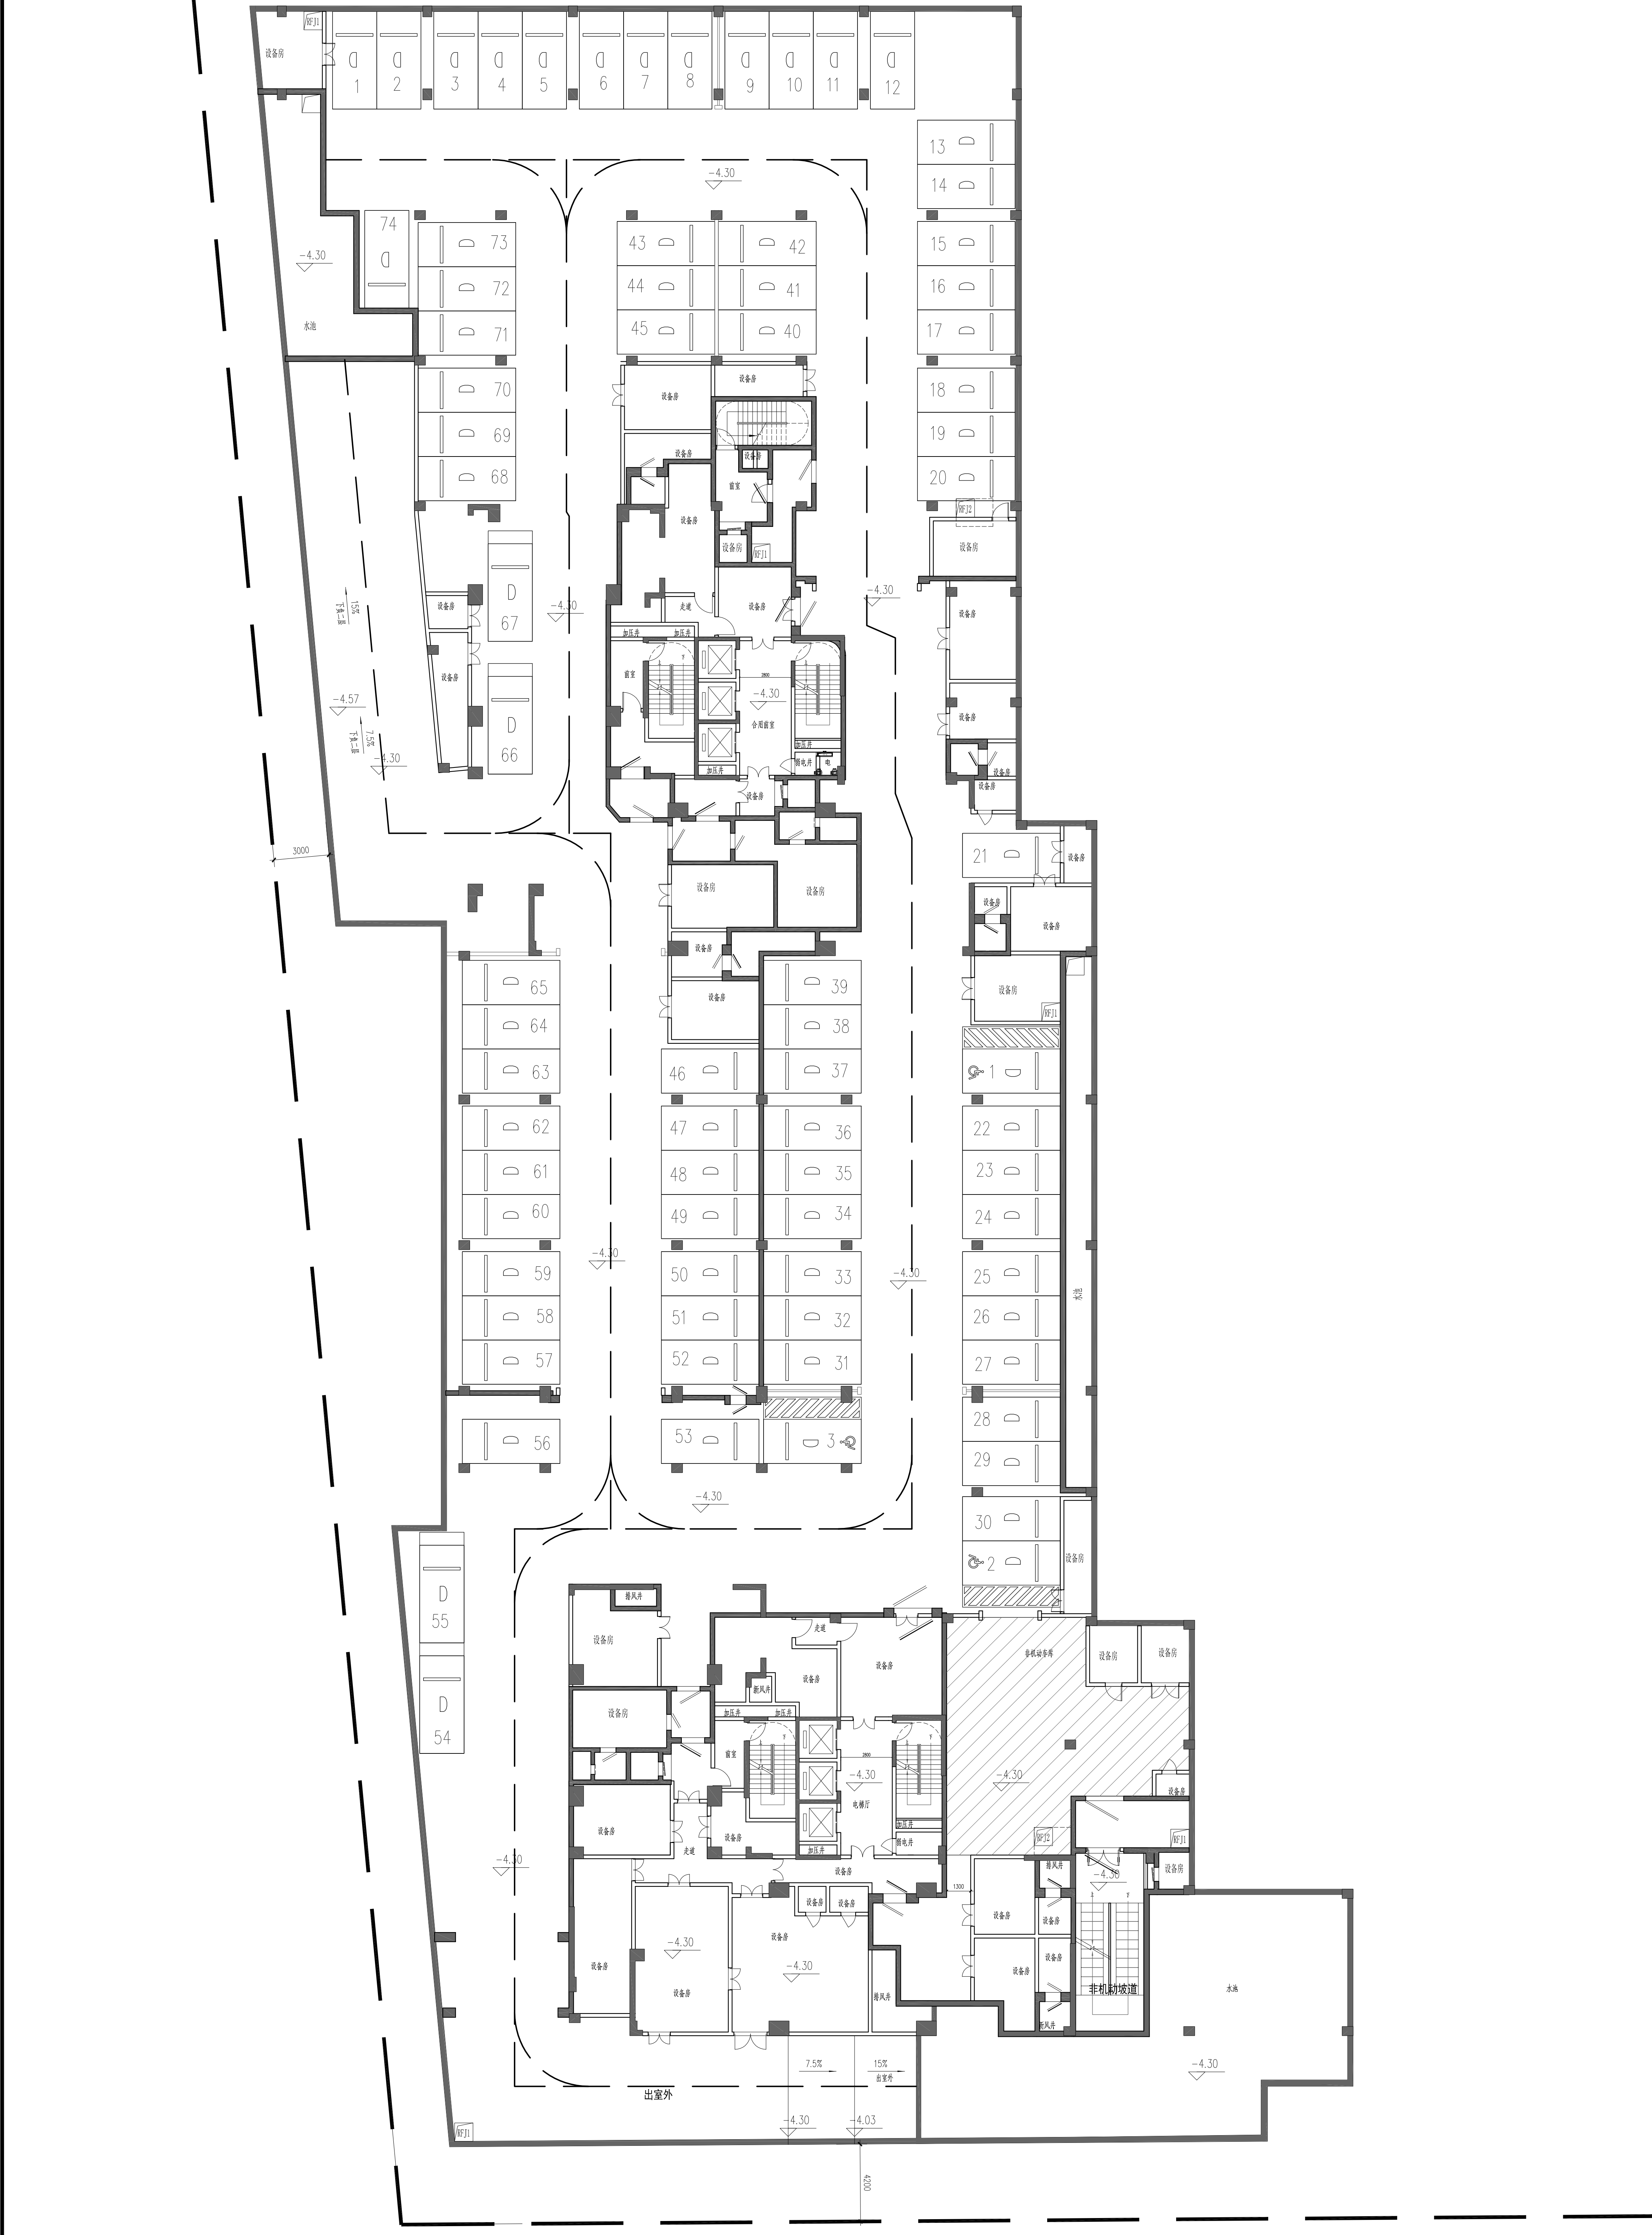

负一层平面 1:150


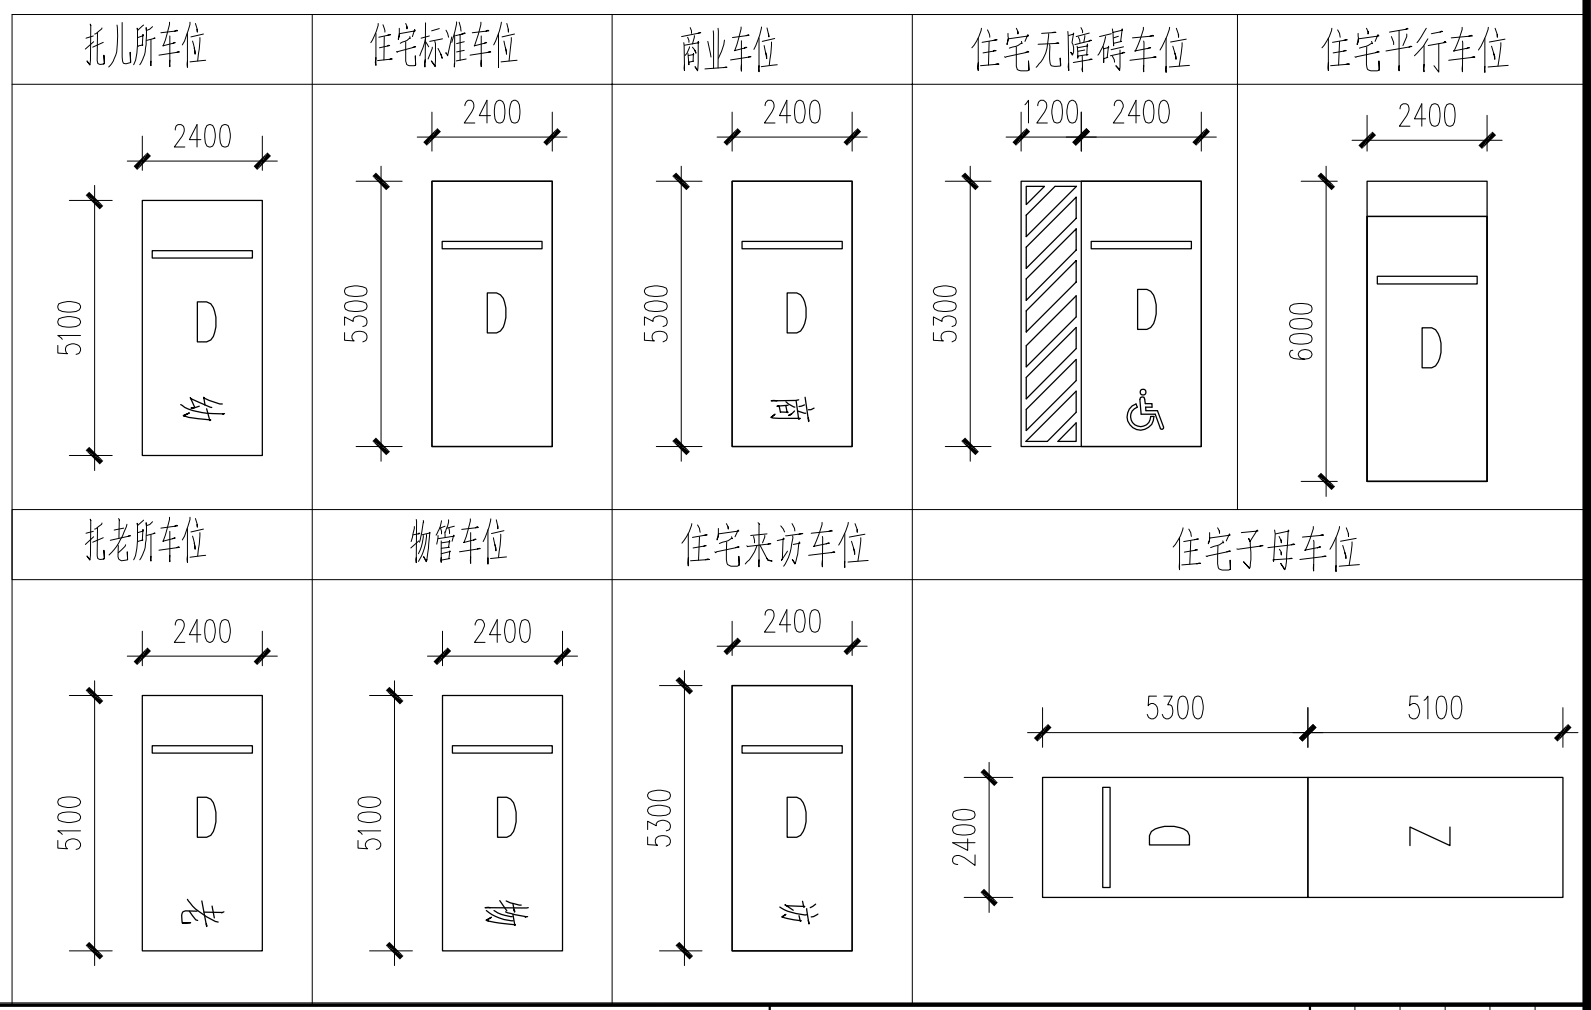

