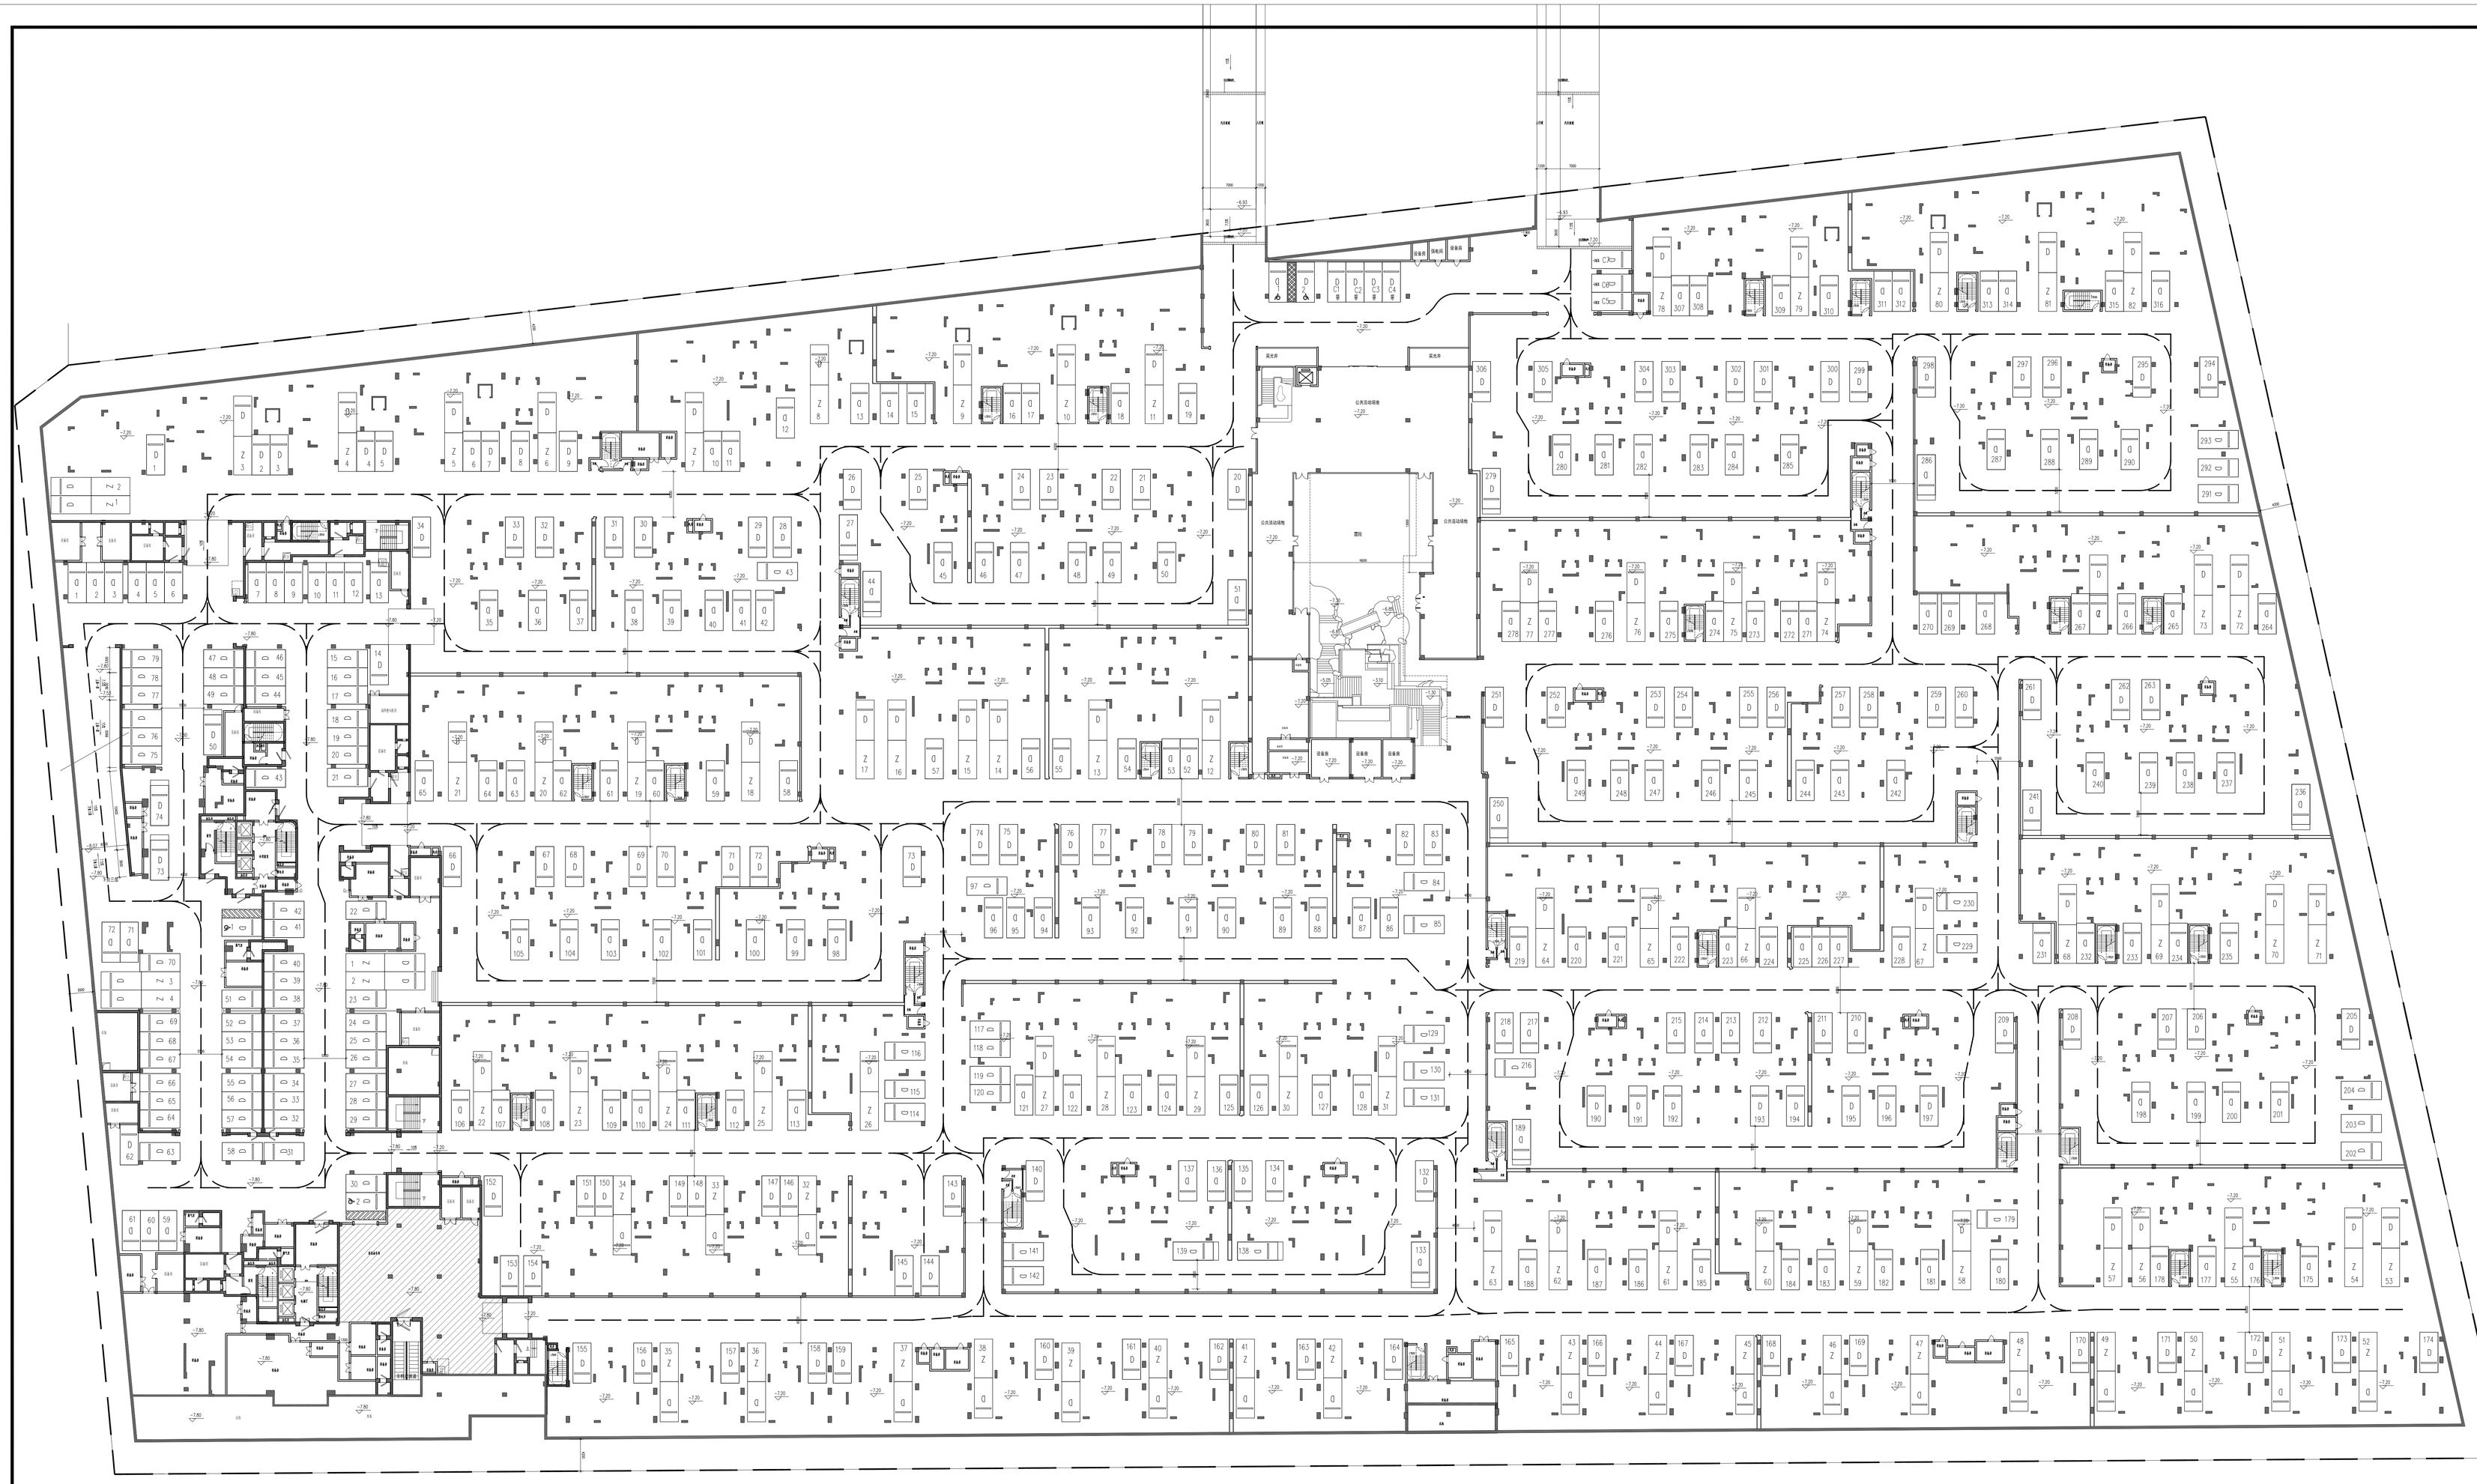

负二层平面 1:300

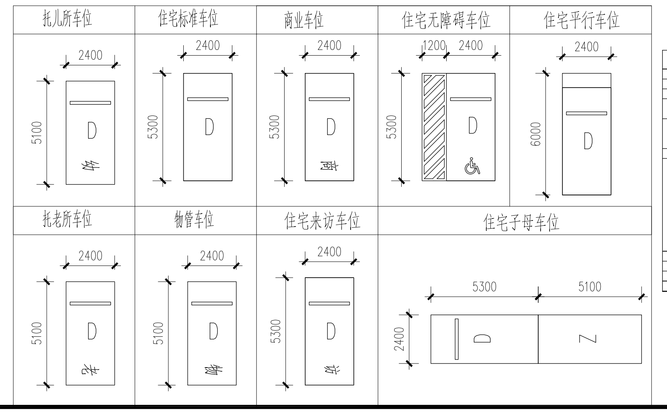

地下室停车位一览表

项目		单位	负一层		负二层		负三层		备注
建筑面积		m^2	6615.09		61863.56		6618.8		合计：55957.45m^2
/		/	数量	折算后	数量	折算后	数量	折算后	
住宅车位		辆	77	77	465	528	58	58	新建住宅配建停车位应按100%建设充电设施或预留充电设施接口。
其中	标准车位	辆	74	74	395	395	58	58	
	子母车位	辆	/	/	66	129	/	/	折算按1.5个标准车位计。
	无障碍车位	辆	3	3	4	4	/	/	
配套车位		辆	/	/	7	7	36	36	
其中	出租车车位	辆	/	/	7	7	/	/	C1~C19，其中2个预留充电桩车位
	住宅访客车位	辆	/	/	/	/	19	19	F1~F19，其中4个预留充电桩车位
	物管车位	辆	/	/	/	/	3	3	W1~W3，其中1个预留充电桩车位
	托儿所车位	辆	/	/	/	/	3	3	H1~H3，其中1个预留充电桩车位
	托老所车位	辆	/	/	/	/	11	11	L1~L3，其中3个预留充电桩车位
商业车位		辆	/	/	/	/	2	2	1.商业位/100平方商业建筑面积
其中：	标准车位	辆	/	/	/	/	2	2	S1~S3，其中1个预留充电桩车位
合计（折算后）		辆	77		515		98		合计690辆，50%作为电动自行车。
非机动车车位		辆	74		200		211		

版本记录 REVISION RECORD	日期 DATE	说明 NOTES

索引图 KEY PLAN

备注 NOTES

广州翰華建築設計有限公司
GUANGZHOU HANHUA ARCHITECTS-ENGINEERS CO., LTD.
建筑行业（建筑工程）甲级
证书编号：A144014929

会签栏 COUNTER SIGNATURE

方案 CHEME		给排水 PLUMBING	
建筑 ARCHITECTURE	1:300	电气 ELECTRICAL	
结构 STRUCTURE		暖通 HVAC	
园林 LANDSCAPE			

签署栏 SIGNATURE

审定 APPROVED BY	谢慧宇	谢慧宇
审核 REVIEWED BY	谢慧宇	谢慧宇
项目负责 PROJECT LEADER	彭湃寅	彭湃寅
方案负责 SCHEME CHIEF		
机电负责 MEP CHIEF		
专业负责 DISCIPLINE CHIEF	冯国山	冯国山
校对 CHECKED BY	姚君	姚君
设计 DESIGNED BY	冯国山	冯国山
制图 DRAWN BY	冯国山	冯国山

建设单位 CLIENT	佛山顺之盈业房地产开发有限公司
工程名称 PROJECT	佛山市禅城区王借路中心城片区旧城改造项目-2-2-02 地块项目
分项工程 PROJECT CTN	
工程编号 PROJECT NO.	2025设003
专业 DISCIPLINE	建筑
图纸比例 SCALE	1:300
设计阶段 STAGE	方案设计
图纸名称 DRAWING TITLE	负二层平面图
图号 DRAWING NO.	A1-002
版本 REVISION NO.	V1.0
出图日期 DATE	2025.04.13
附记说明 REMARKS	

本图纸须经行政许可机关审图手续工
THIS DRAWING MUST BE APPROVED BY THE ADMINISTRATIVE AUTHORITY FOR CONSTRUCTION