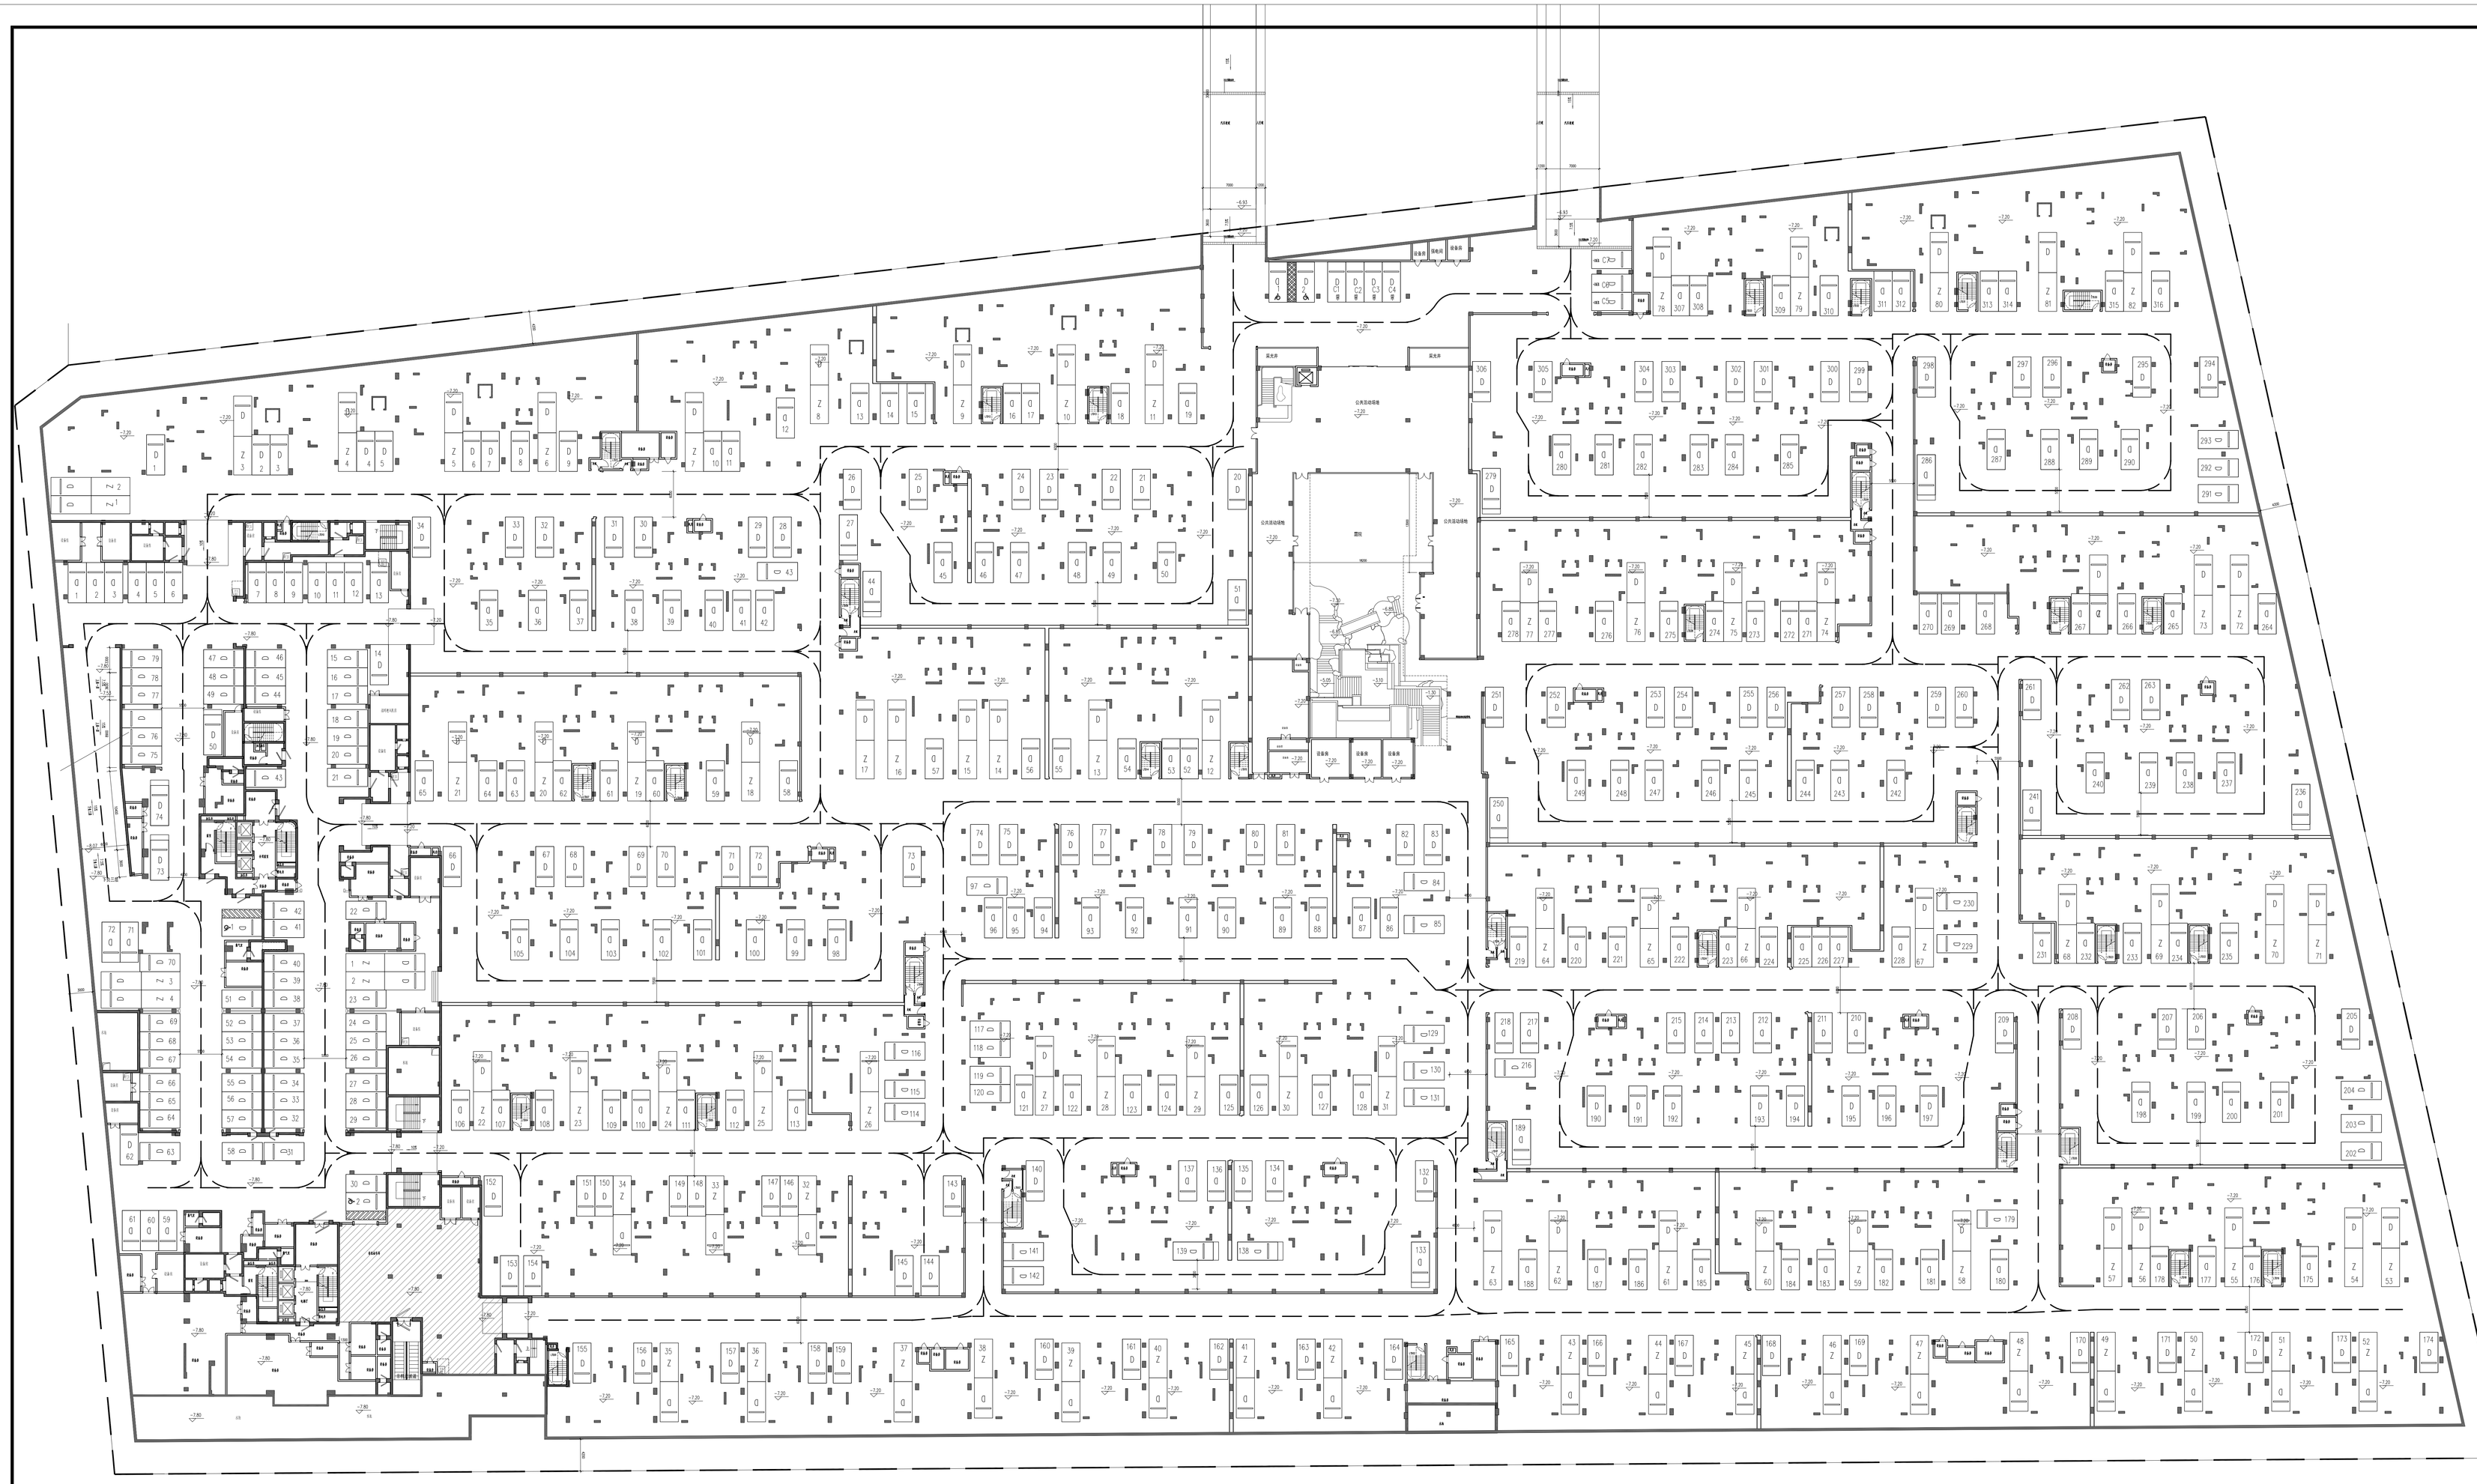

负二层平面 1:300

托儿所车位	住宅标准车位	商业车位	住宅无障碍车位	住宅平行车位
2400 × 5100	2400 × 5300	2400 × 5300	2400 × 5300	2400 × 6000

托老所车位	餐饮车位	住宅来访车位	住宅子母车位
2400 × 5100	2400 × 5100	2400 × 5300	5300 × 5100 (2400)

地下室停车位一览表

项目		单位	负一层		负二层		负三层		备注
建筑面积		m^2	6645.69		44863.56		6618.8		合计：53937.45m^2
/	/	/	数量	折算后	数量	折算后	数量	折算后	
住宅车位		辆	77	77	585	528	58	58	新建住宅配建停车位应均按100%建设充电设施或预留安装充电设施施工。
其中	标准车位	辆	74	74	595	395	58	58	
	子母车位	辆	/	/	96	129	/	/	折算按1.5个标准车位计算。
	无障碍车位	辆	3	3	4	4	/	/	
	配套车位	辆	/	/	7	7	36	36	
其中	出租车车位	辆	/	/	7	7	/	/	C1~C19，其中2个预留充电桩车位
	住宅访客车位	辆	/	/	/	/	19	19	F1~F19，其中4个预留充电桩车位
	物管车位	辆	/	/	/	/	3	3	W1~W3，其中1个预留充电桩车位
	托儿所车位	辆	/	/	/	/	3	3	N1~N3，其中1个预留充电桩车位
	托老所车位	辆	/	/	/	/	11	11	L1~L3，其中3个预留充电桩车位
	商业车位	辆	/	/	/	/	2	2	1.0的特2100平方的建筑面积
其中：	标准车位	辆	/	/	/	/	2	2	S1、S2，其中1个预留充电桩车位
合计（数量后）		辆	77		535		96		
非机动车车位		辆	78		260		221		合计499辆，50%作为电动自行车。

版本记录 REVISION NO.	日期 DATE	说明 NOTES

索引图 KEY PLAN

备注 NOTES

广州翰華建築設計有限公司
GUANGZHOU HANHUA ARCHITECTS-ENGINEERS CO., LTD.
建筑行业（建筑工程）甲级
证书编号：A144014929

会签栏 COUNTER SIGNATURE

方案 CHEME		给排水 PLUMBING	
建筑 ARCHITECTURE	1:300	电气 ELECTRICAL	
结构 STRUCTURE		暖通 HVAC	
园林 LANDSCAPE			

签署栏 SIGNATURE

审定 APPROVED BY	谢慧宇	谢慧宇
审核 REVIEWED BY	谢慧宇	谢慧宇
项目负责 PROJECT LEADER	彭湃寅	彭湃寅
方案负责 SCHEME CHIEF		
机电负责 MEP CHIEF		
专业负责 DISCIPLINE CHIEF	冯国山	冯国山
校对 CHECKED BY	徐君	徐君
设计 DESIGNED BY	冯国山	冯国山
制图 DRAWN BY	冯国山	冯国山

建设单位 CLIENT	佛山顺之盈业房地产开发有限公司
工程名称 PROJECT	佛山市禅城区千灯湖中心地块住宅及配套项目-2-2-2地块项目
分项工程 PROJECT ITEM	
工程编号 PROJECT NO.	2025设003
专业 DISCIPLINE	建筑
图纸比例 SCALE	1:300
设计阶段 STAGE	方案设计
图纸名称 DRAWING TITLE	负二层平面图
图号 DRAWING NO.	A1-002
版本 REVISION NO.	V1.0
出图日期 DATE	2025.04.13
印制记录 REGISTER	

本图纸须经行政主管机关审批手续工
THIS DRAWING MUST BE APPROVED BY THE ADMINISTRATIVE AUTHORITY BEFORE CONSTRUCTION