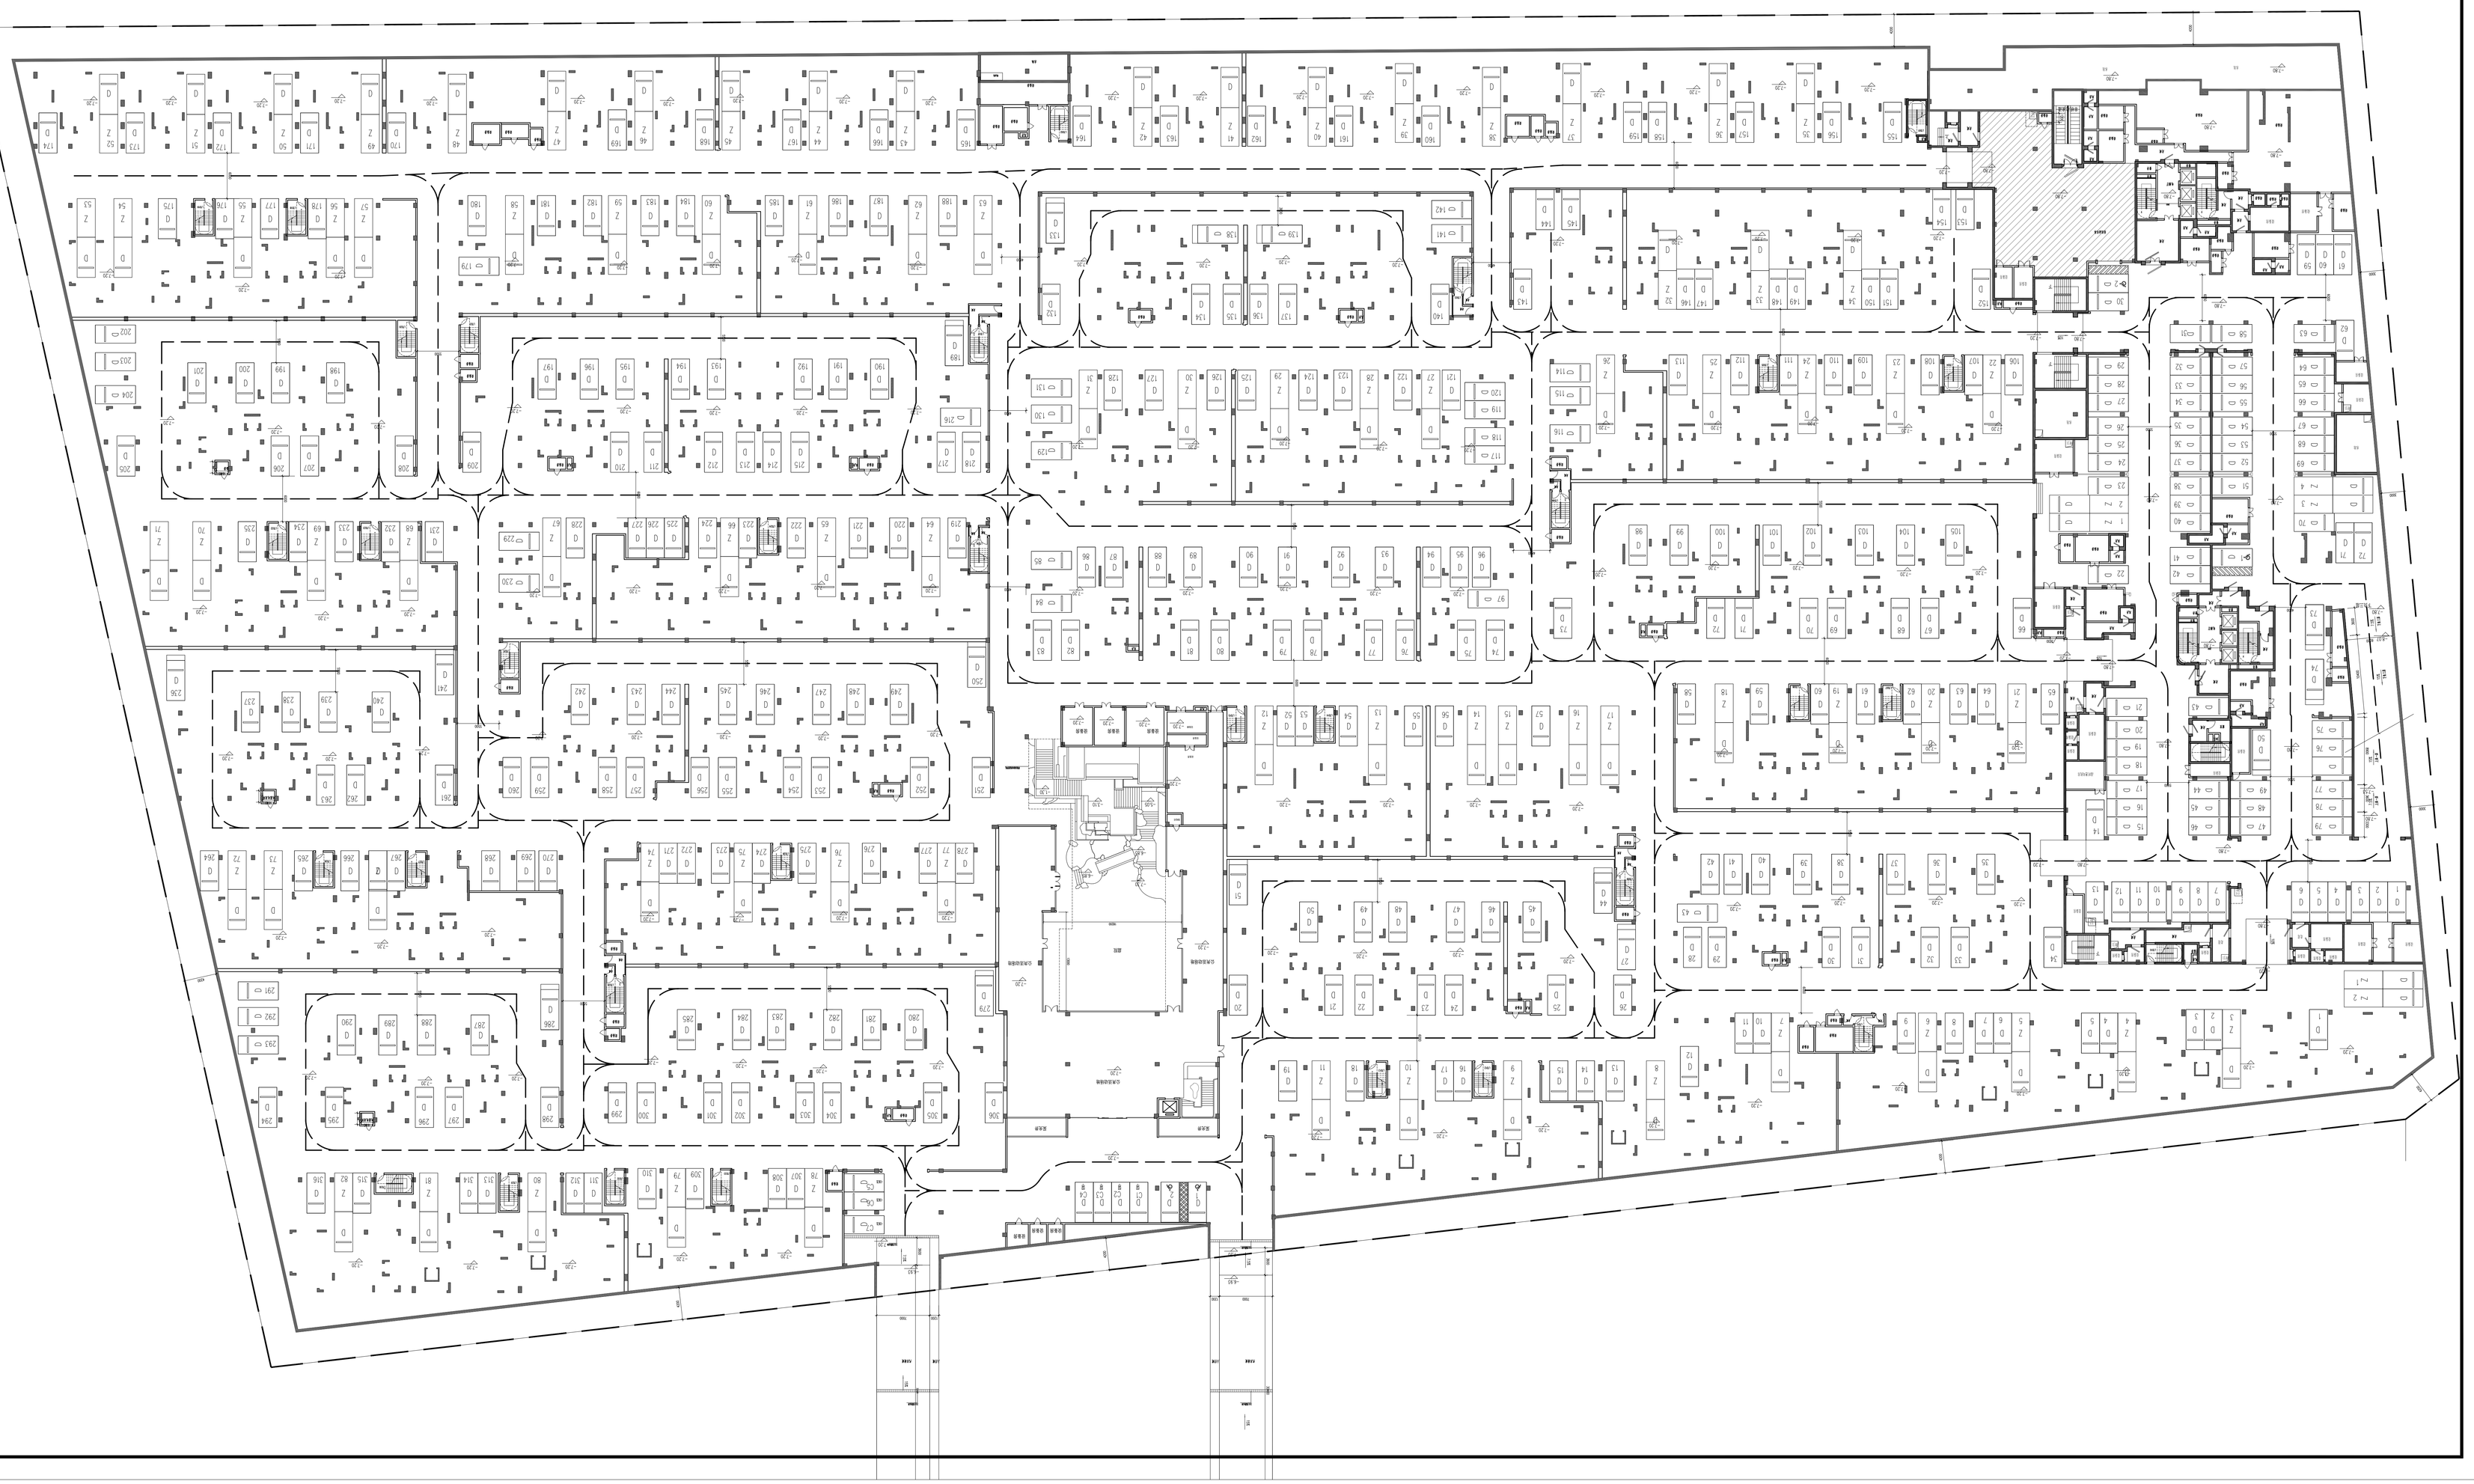

负二层平面 1:300

机动车停车位	货车停车位	微型车停车位	新能源车停车位	充电桩停车位
2400×5100	2400×5100	2400×5300	2400×5300	2400×5100

住宅无障碍停车位	住宅子母车停车位	住宅大车停车位	住宅小车停车位
2400×6000	2400×5300	2400×5300	2400×5100

地下室停车位一览表




